


Согласовано

Взам. инб. N

Подп. и дата

Инб. N по пл.

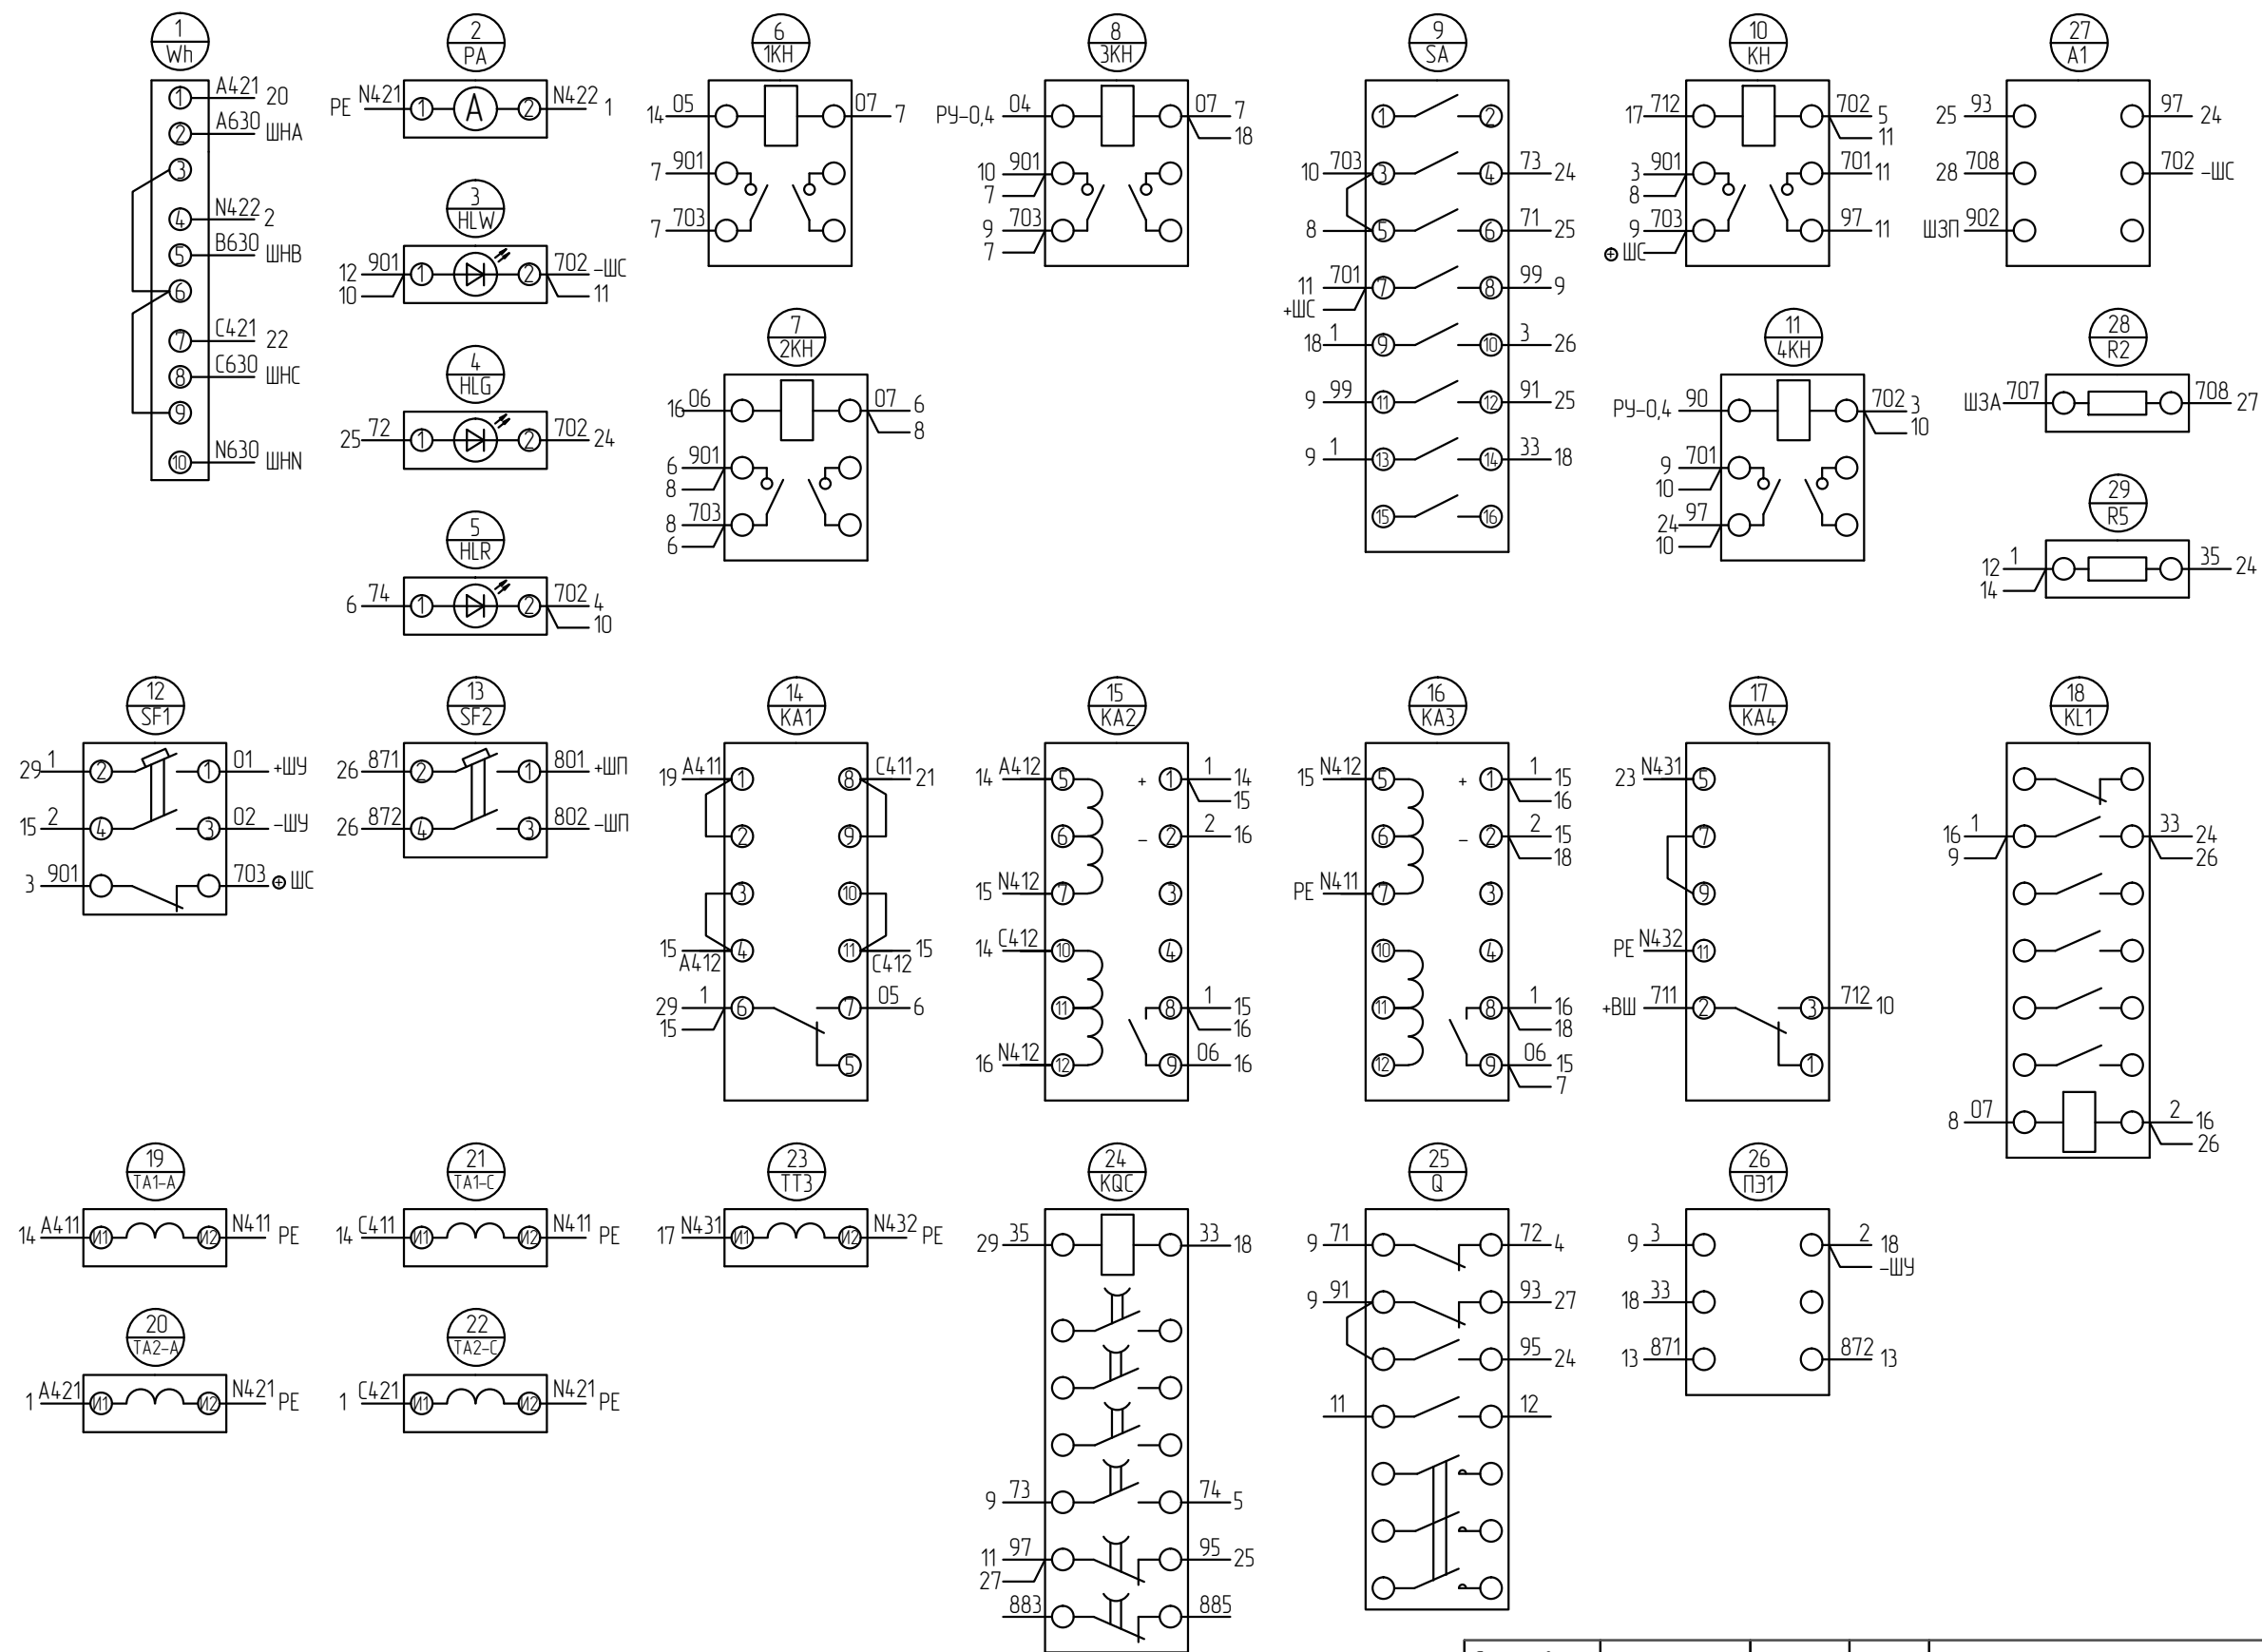

Согласов.						17-24П-2011-ЭМ				
						Реконструкция КТП-6 цеха разделения газа ОАО Череповецкий Азот				
Изм.	Кол.уч.	Лист	N док	Подп.	Дата					
ГИП		Чернов			06.11.	Силовое электрооборудование		Стадия	Лист	Листов
								РД	13	22
Разраб.		Рамзов			06.11.	Схема электрических соединений РЗиА		 tel: (495) 730-37-41    fax: (495) 730-37-44 www.rsys.ru    E-mail: info@kr.rsys.ru		
Проверил		Плохов			06.11.					
Н.контр.					06.11.					