




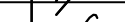


Однолинейная схема временного щита ЩР

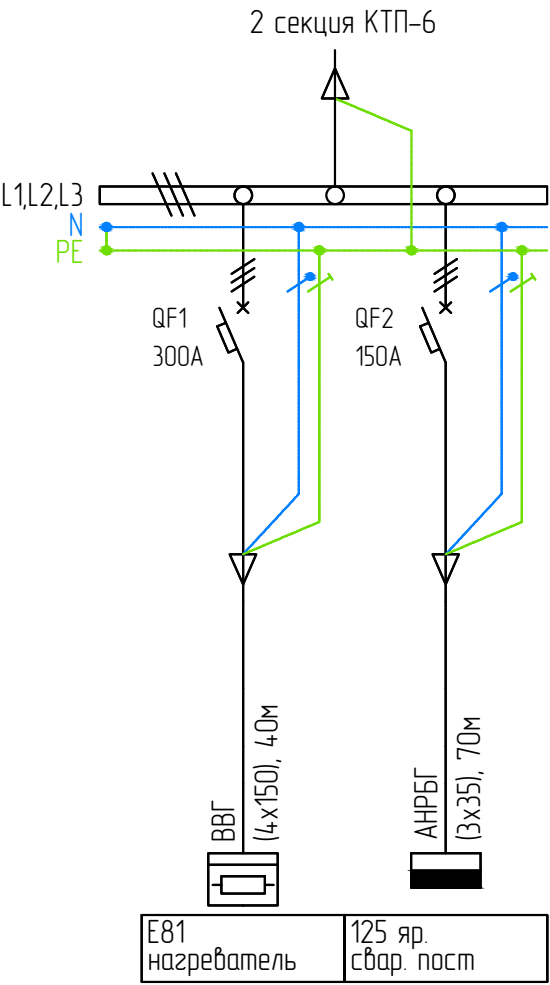

Компоновка временного щита ЩР

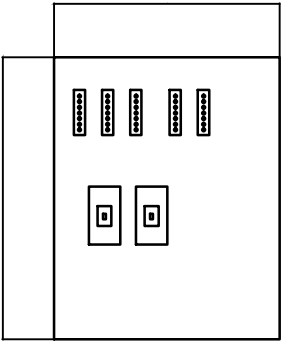

Поз.	Обозначение	Наименование	Кол.	Примечания
1		Оболочка шкафа IP31 500x400x250	1	
2	DEKraft	Автоматический выключатель ВА304 Зр 315А	1	
3	DEKraft	Автоматический выключатель ВА303 Зр 160А	1	
4	ОАО "Электрокабель"	Кабель АВВГнг 4х150	10 м	
5		Шина медь перфорированная 40х5 мм	2 м	
6	КВТ	Наконечник ТМ/1 95-10-15	10	
7	КВТ	Наконечник ТМ/1 50-10-11	10	
8		Болт М10х60	10	
9		Гайка М10	20	
10		Шайба М10	20	
11	КВТ	Термоусаживаемая трубка ТУТ 20/10 желтая	1 м	
12	КВТ	Термоусаживаемая трубка ТУТ 20/10 зеленая	1 м	
13	КВТ	Термоусаживаемая трубка ТУТ 20/10 красная	1 м	
14	КВТ	Термоусаживаемая трубка ТУТ 20/10 ж/з	1 м	
15	ОАО "Электрокабель"	Провод ПВ-3 95 мм2	10 м	
16	ОАО "Электрокабель"	Провод ПВ-3 50 мм2	10 м	
17	ИЭК	Изолятор SM51 YIS11-51-15	8	
18		Болт М8х16	20	
19		Гайка М8	40	
20		Шайба М8	40	

Согласов.						17-24П-2011-ЭМ			
						Реконструкция КТП-6 цеха разделения газа ОАО Череповецкий Азот			
Изм.	Кол.уч.	Лист	N док	Подп.	Дата	Силовое электрооборудование	Стадия	Лист	Листов
ГИП		Чернов			05.11.		РД	17.1	4
Разраб.		Рамзов			05.11.	Ориентировочные эскизы этапов замены оборудования	 <b>rs1 techservice</b> tel: (495) 730-37-41      fax: (495) 730-37-44 www.rsys.ru      E-mail: info@kr.rsys.ru		
Проверил		Плохов			05.11.				
Н.контр.					05.11.				

Согласовано				Взам. инб. N	Подп. и дата	Инб. N по пл.