





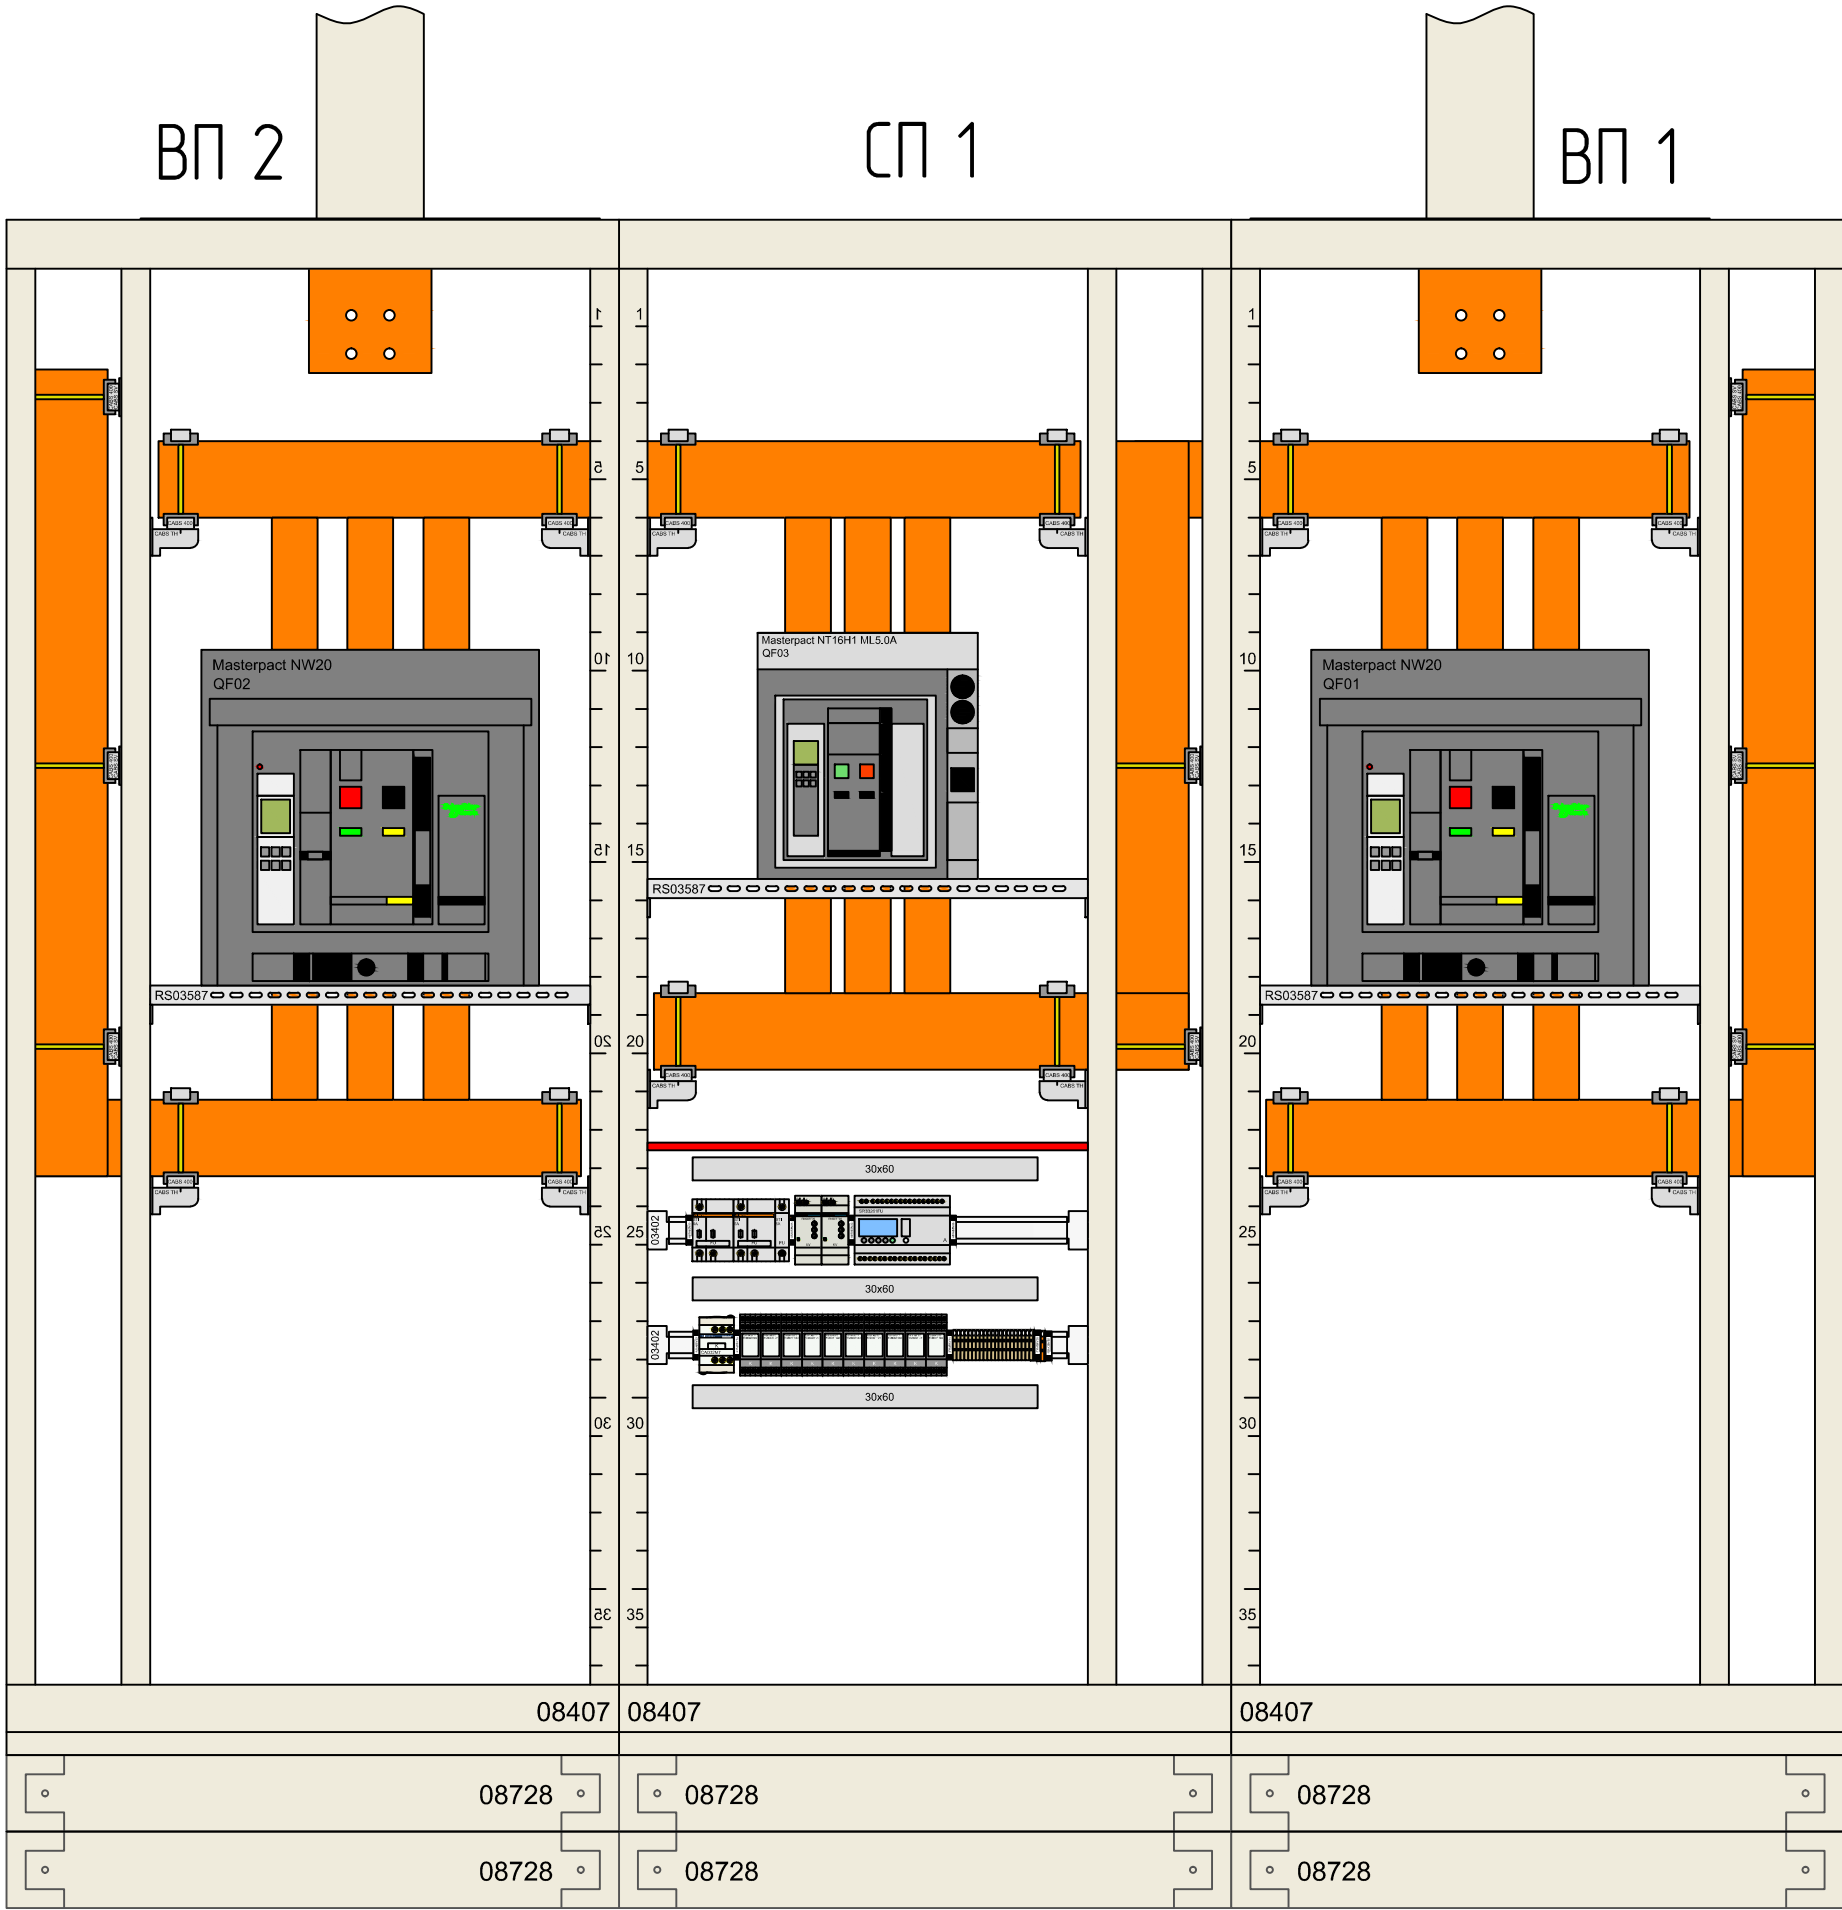

КОМПОНОВКА ВВОДНЫХ ПАНЕЛЕЙ

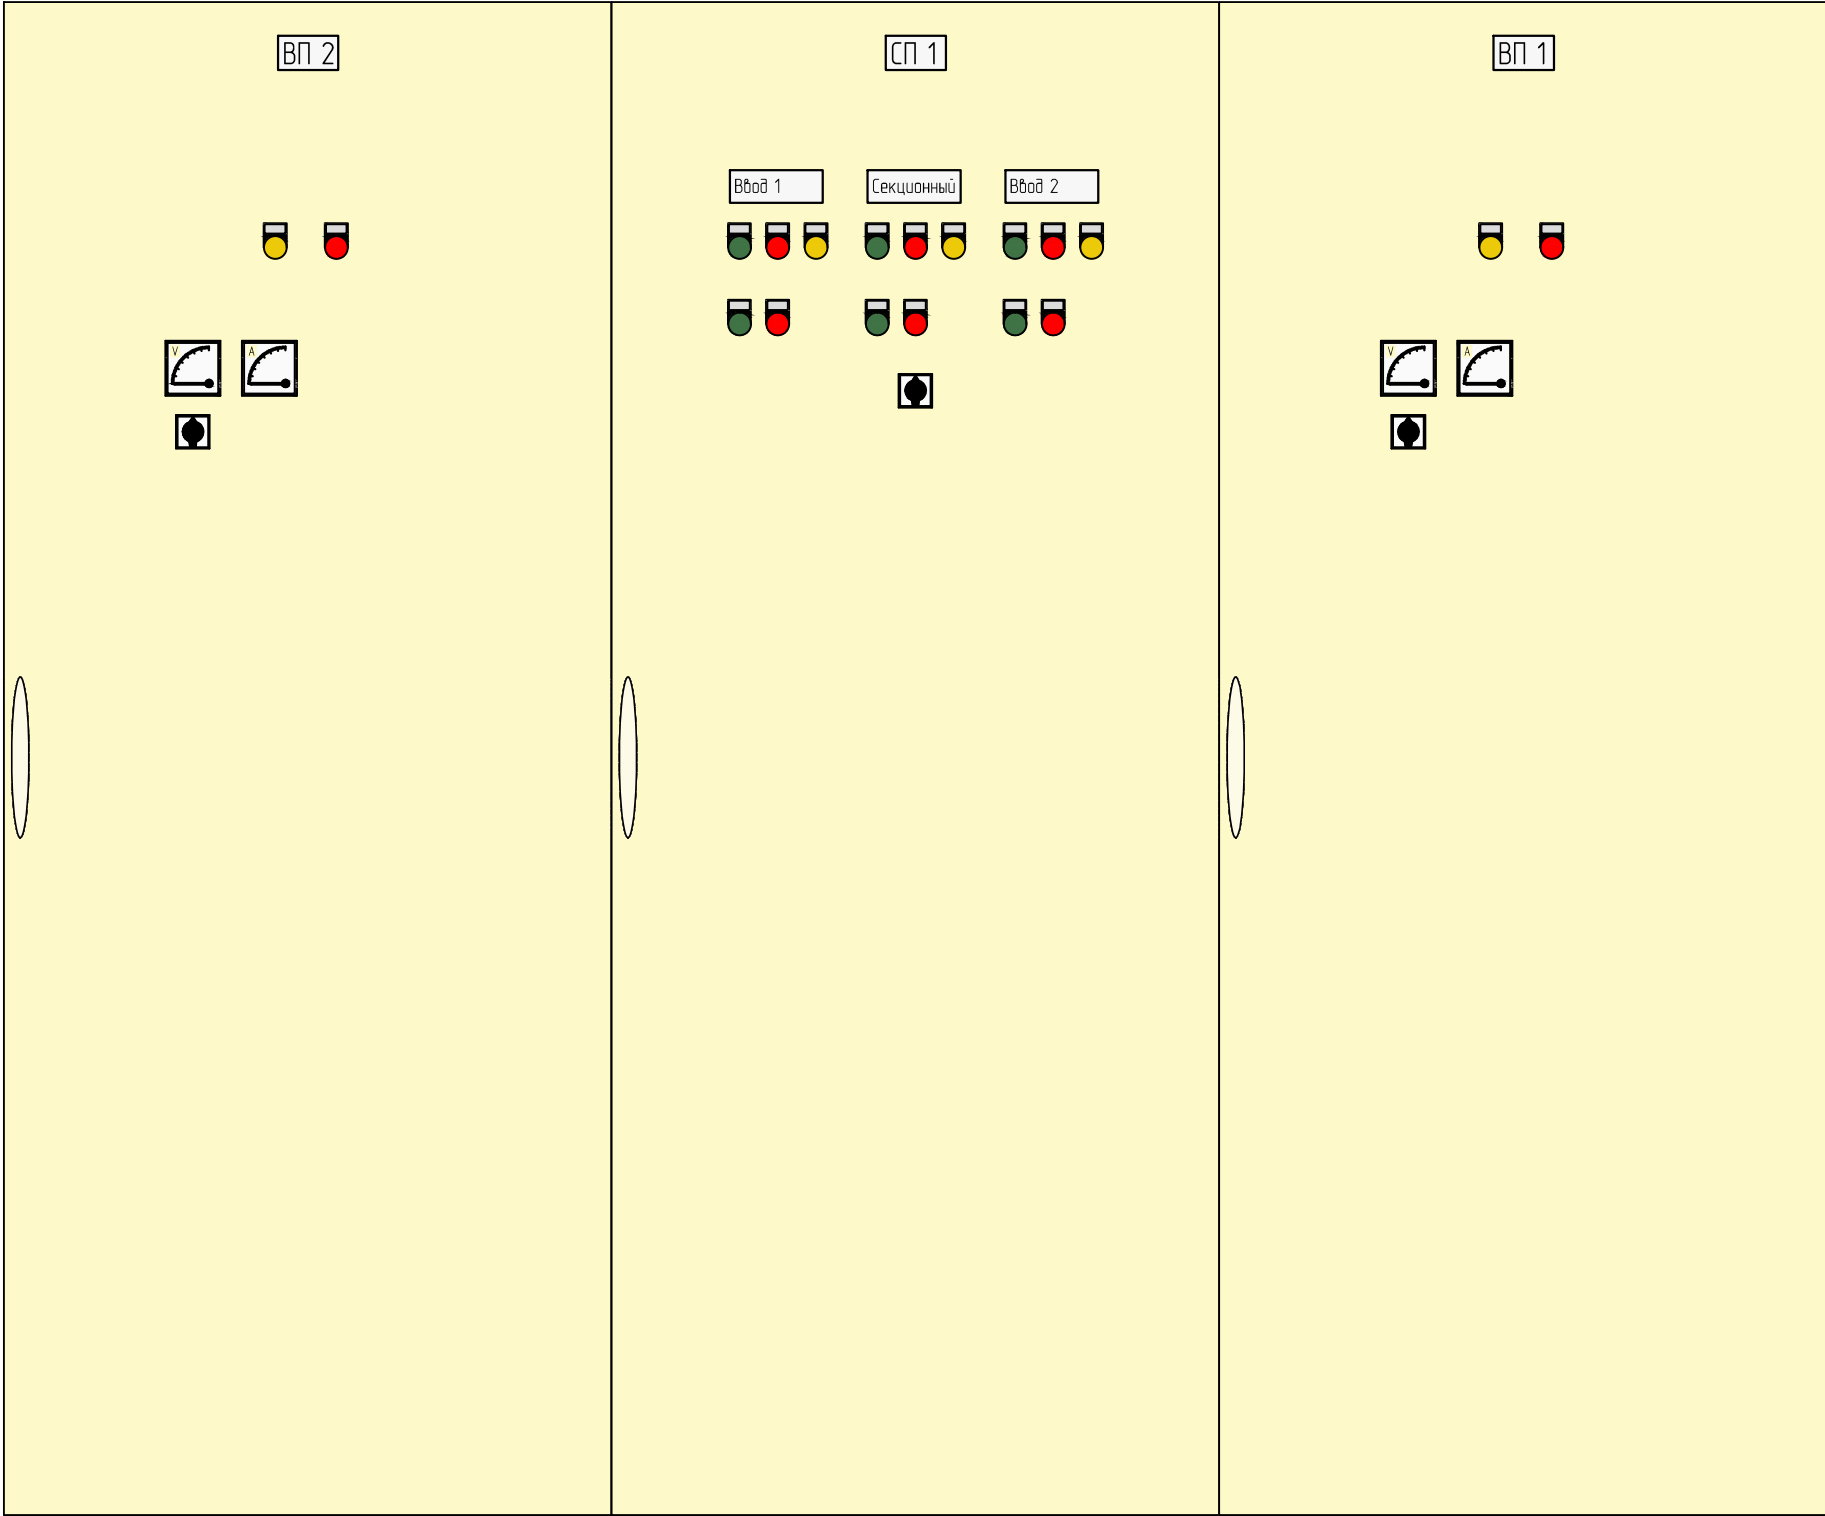

ВНЕШНИЙ ВИД ДВЕРЕЙ ВВОДНЫХ ПАНЕЛЕЙ



Согласов						17-24П-2011-ЭМ			
						Реконструкция КТП-6 цеха разделения газа ОАО Череповецкий Азот			
Изм	Колуч	Лист	№ док	Подп	Дата	Силовое электрооборудование	Стадия	Лист	Листов
ГИП		Чернов			06.11.		РД	7	22
Разраб.		Рамзов			06.11.	Внешний вид вводных панелей РУ-0,4	 rs, techservice tel: (495) 730-37-41 fax: (495) 730-37-44 www.rsys.ru E-mail: info@kr.rsys.ru		
Проверил		Плохов			06.11.				
И контр.					06.11.				