
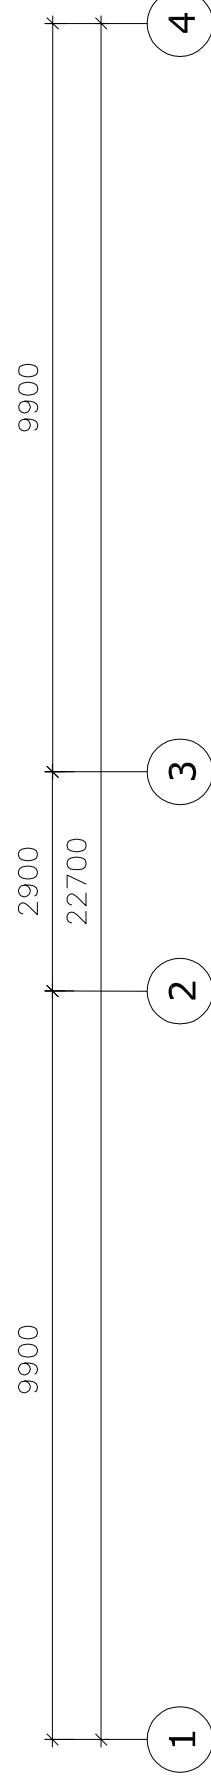


2-й этаж. Межшкольный методический центр.

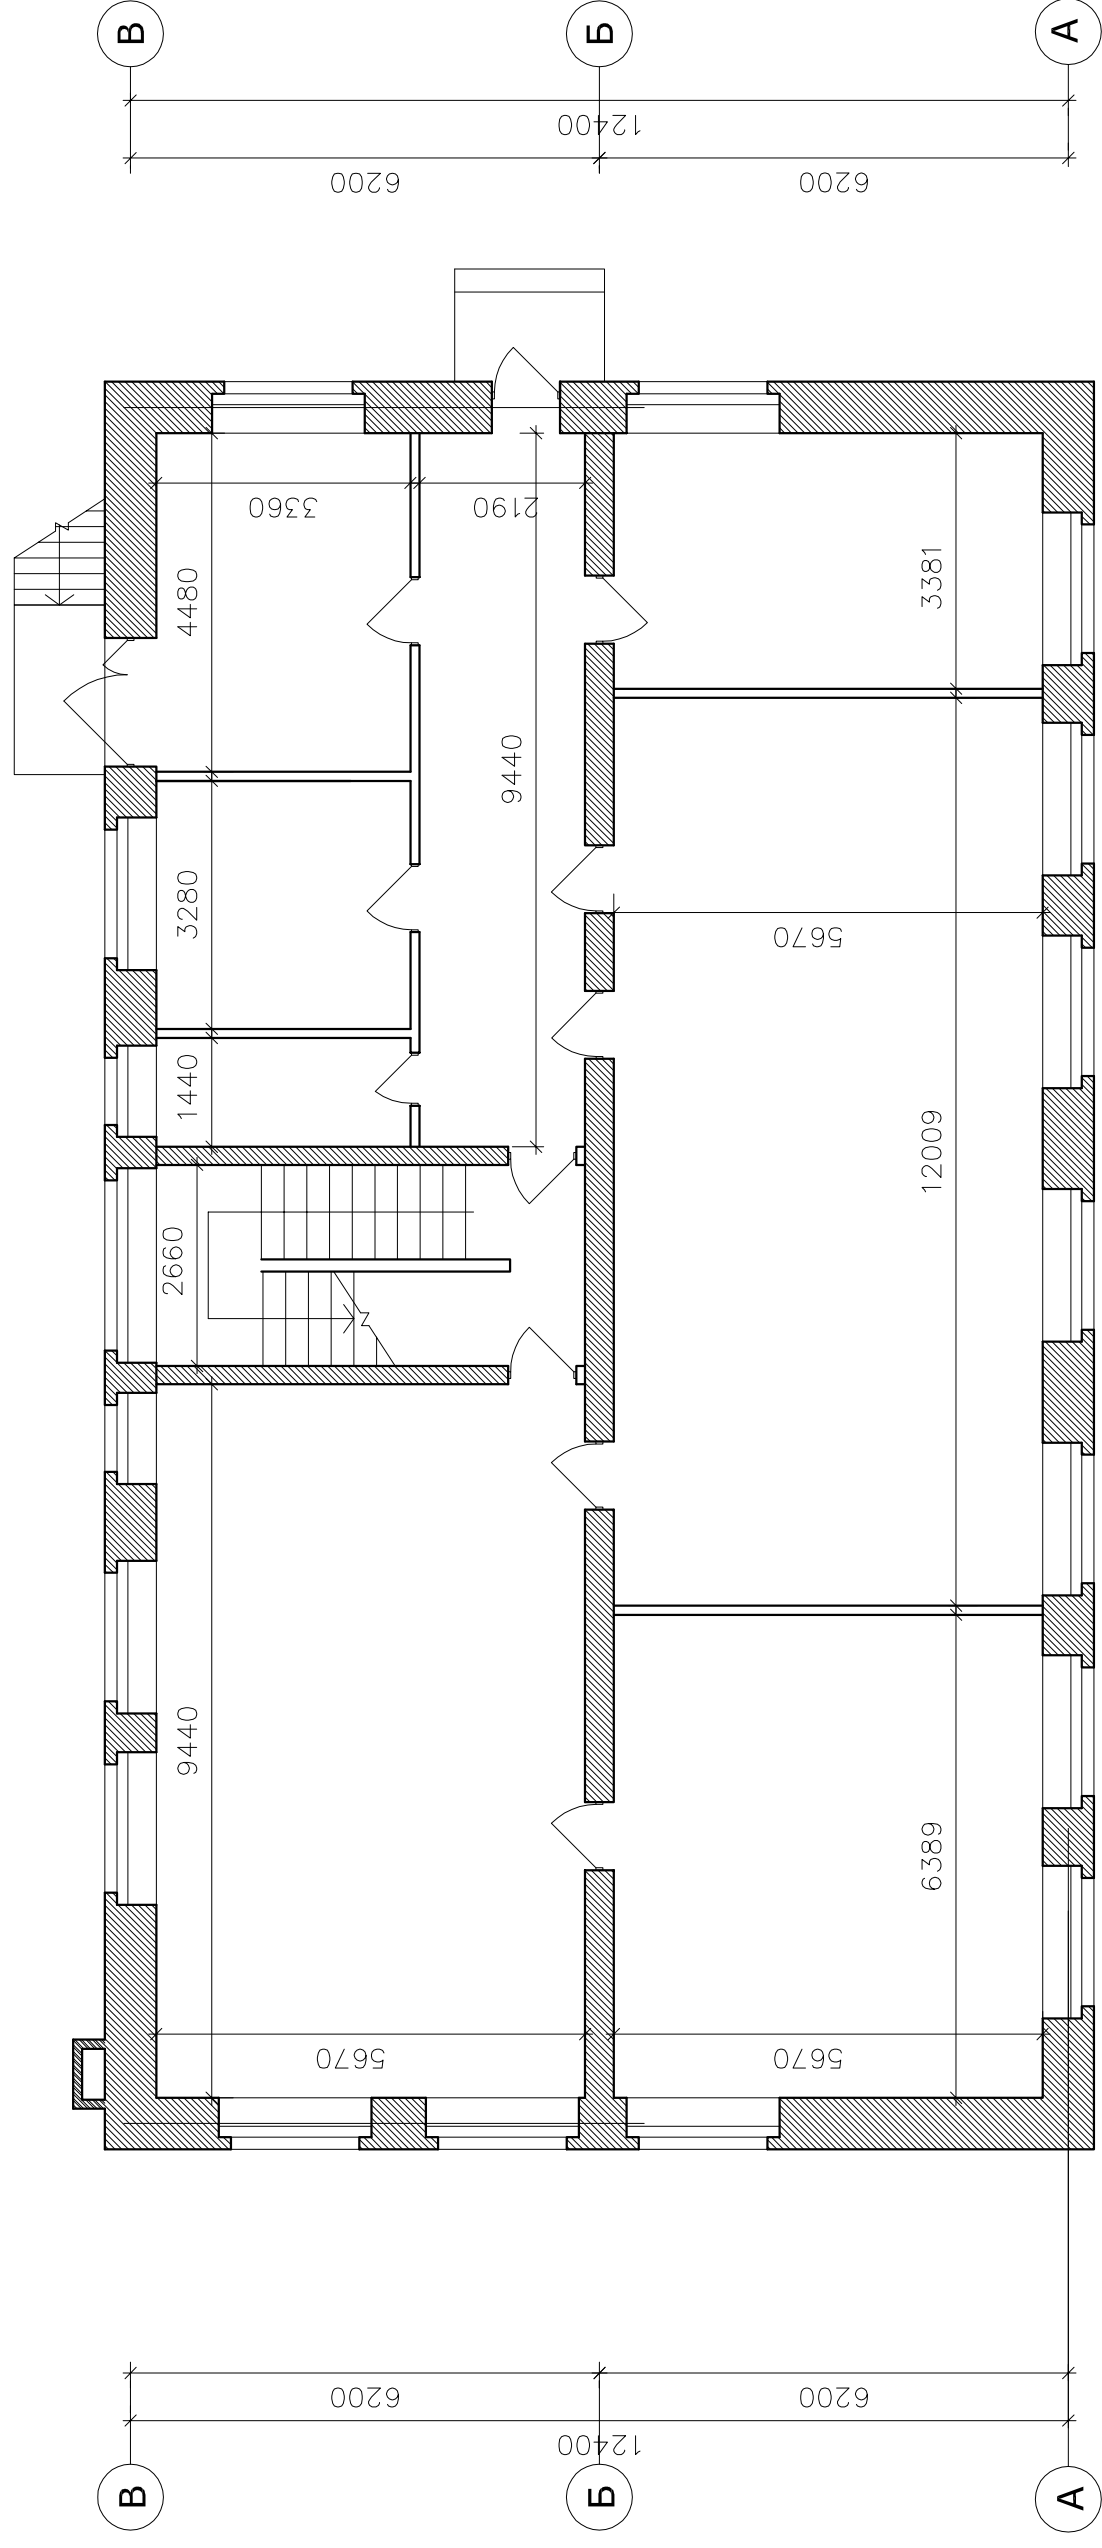

ИП (ПБ). 2012.12.11											
Изм К.уч.		№ док		Подпись		Дата					
ГАП Архитект.		Александров Самойлова									
								Реконструкция нежилого помещения.		Лист 6	
								Стадия П		Листов 16	
								План 2-го этажа. М 1:100.		ООО АКБ "БиПлан"	
						2012					

Центр дополнительного образования детей. Межшкольный методический центр. Пермский край, Кочевский район, с.Кочено, ул.Первомайская, 1.