
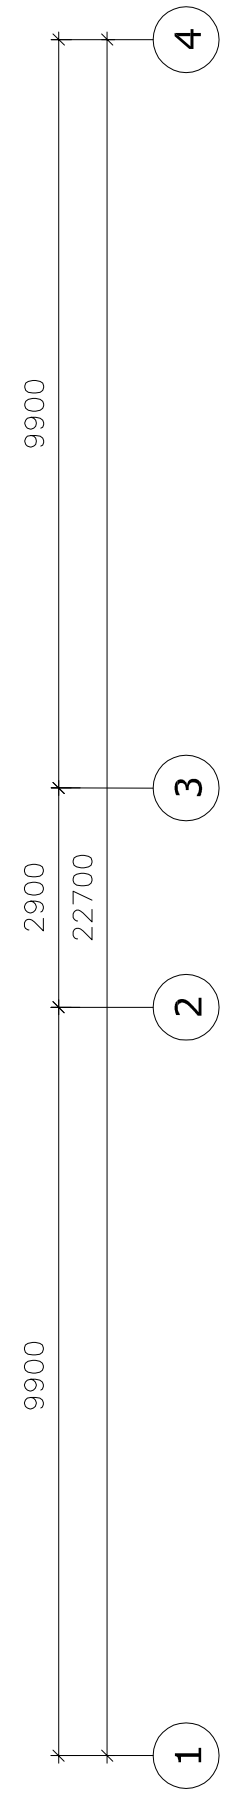


2-й этаж. Межшкольный методический центр.

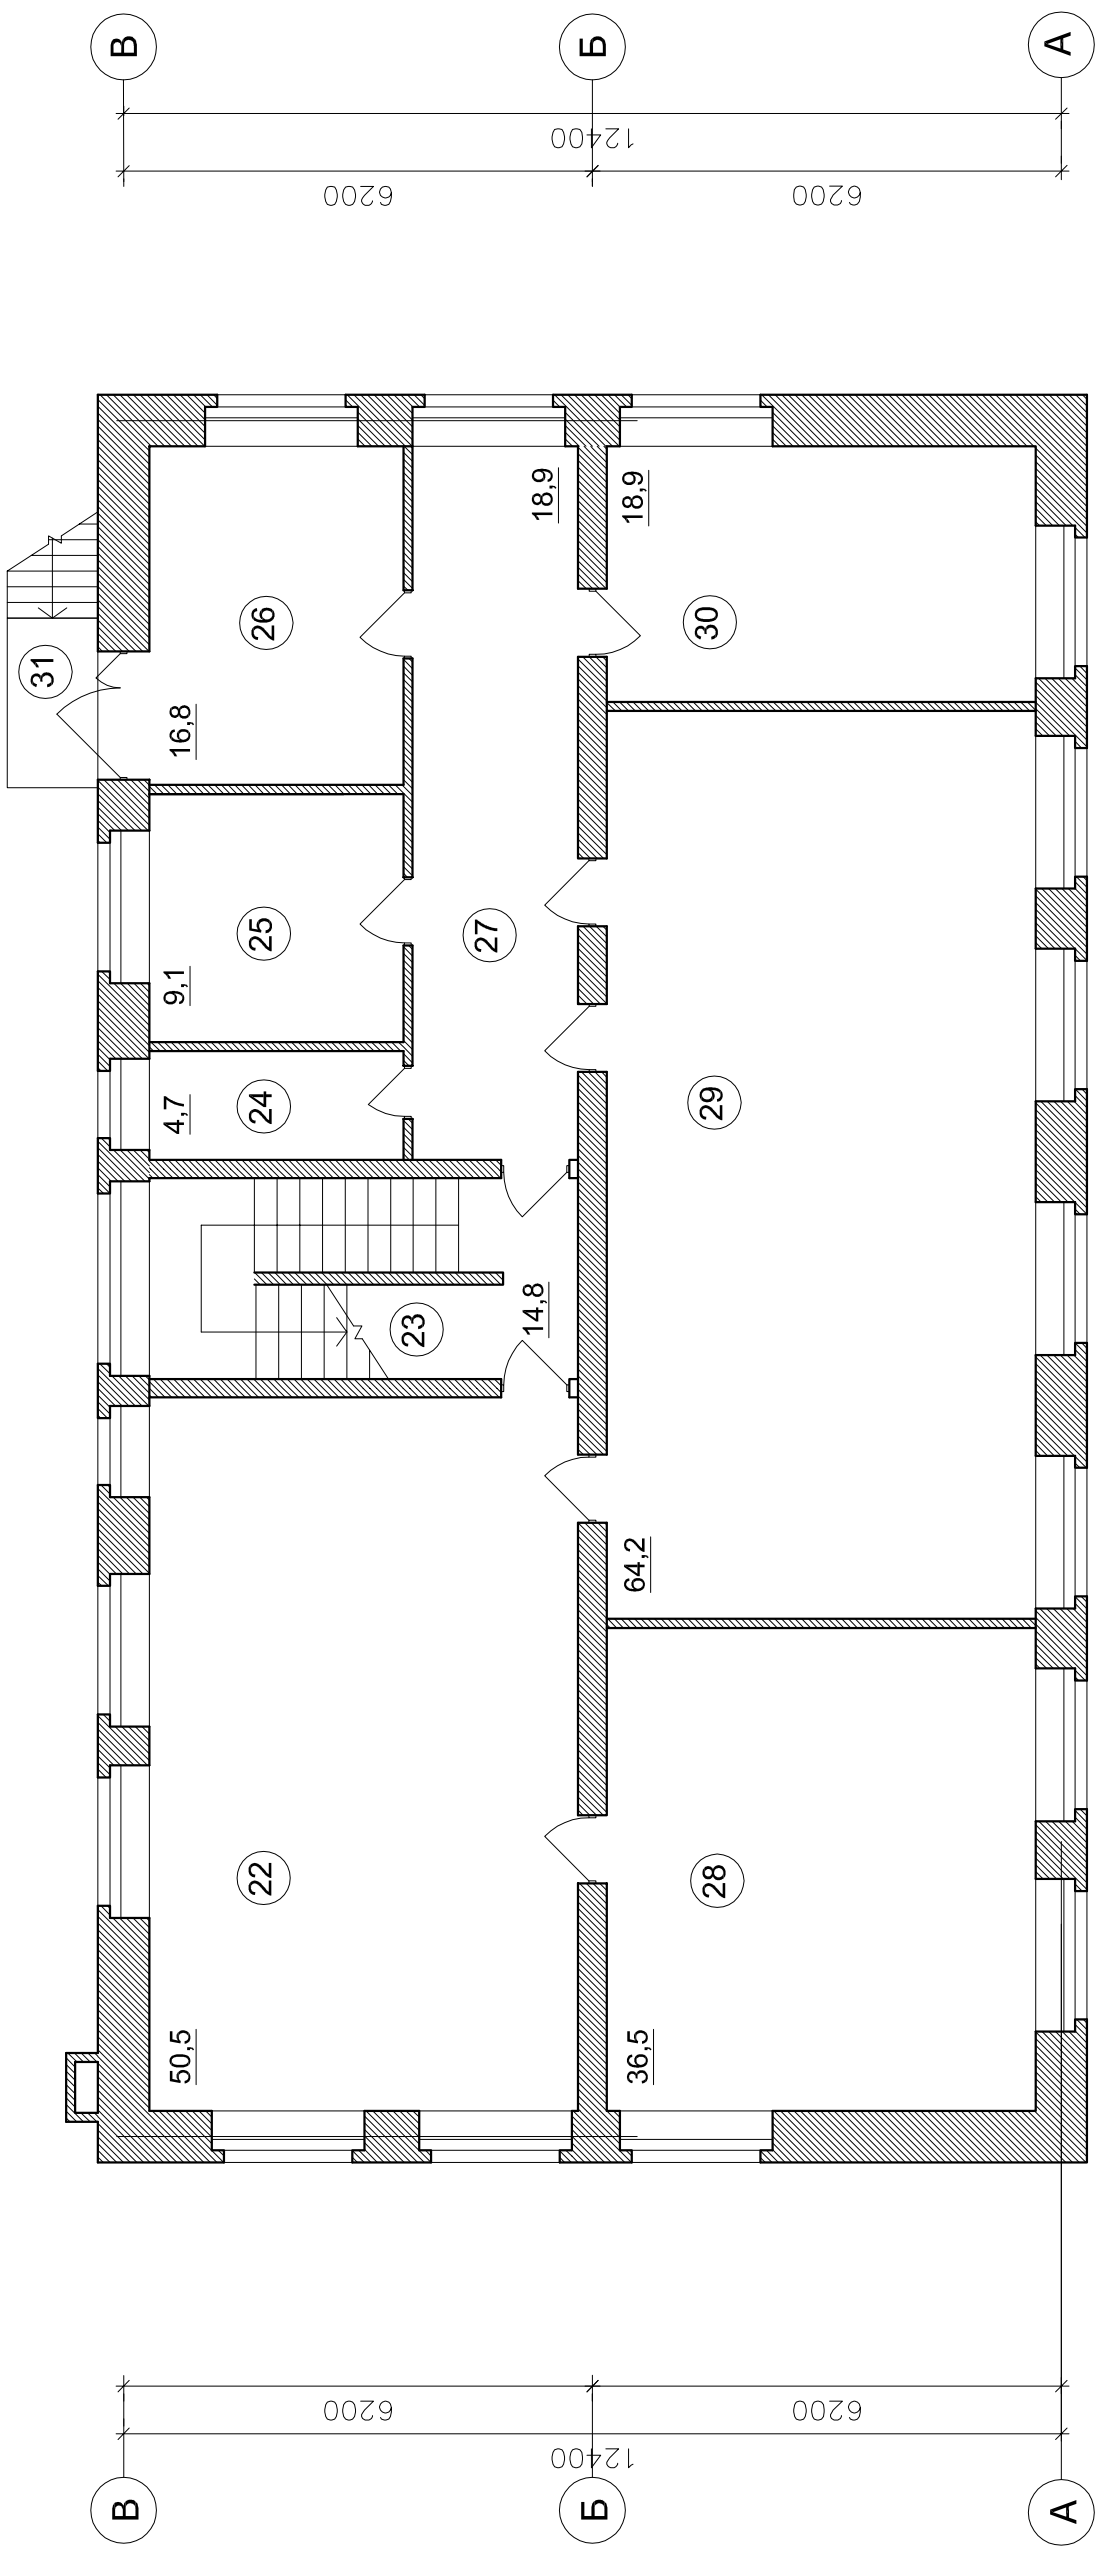

Изм	К.уч.	№ док	Подпись	Дата
ГАП	Александров			
Архитект.	Самойлова			

ИП (ПБ). 2012.12.06				
Центр дополнительного образования детей. Межшкольный методический центр. Пермский край, Кочевский район, с.Кочevo, ул.Первомайская, 1.				
Реконструкция нежилого помещения.			Стадия	Лист
			П	9
План 2-го этажа. М 1:100.			Листов	16
ООО АКБ "БиПлан"				

2012