


Обмерный план 2-го этажа.

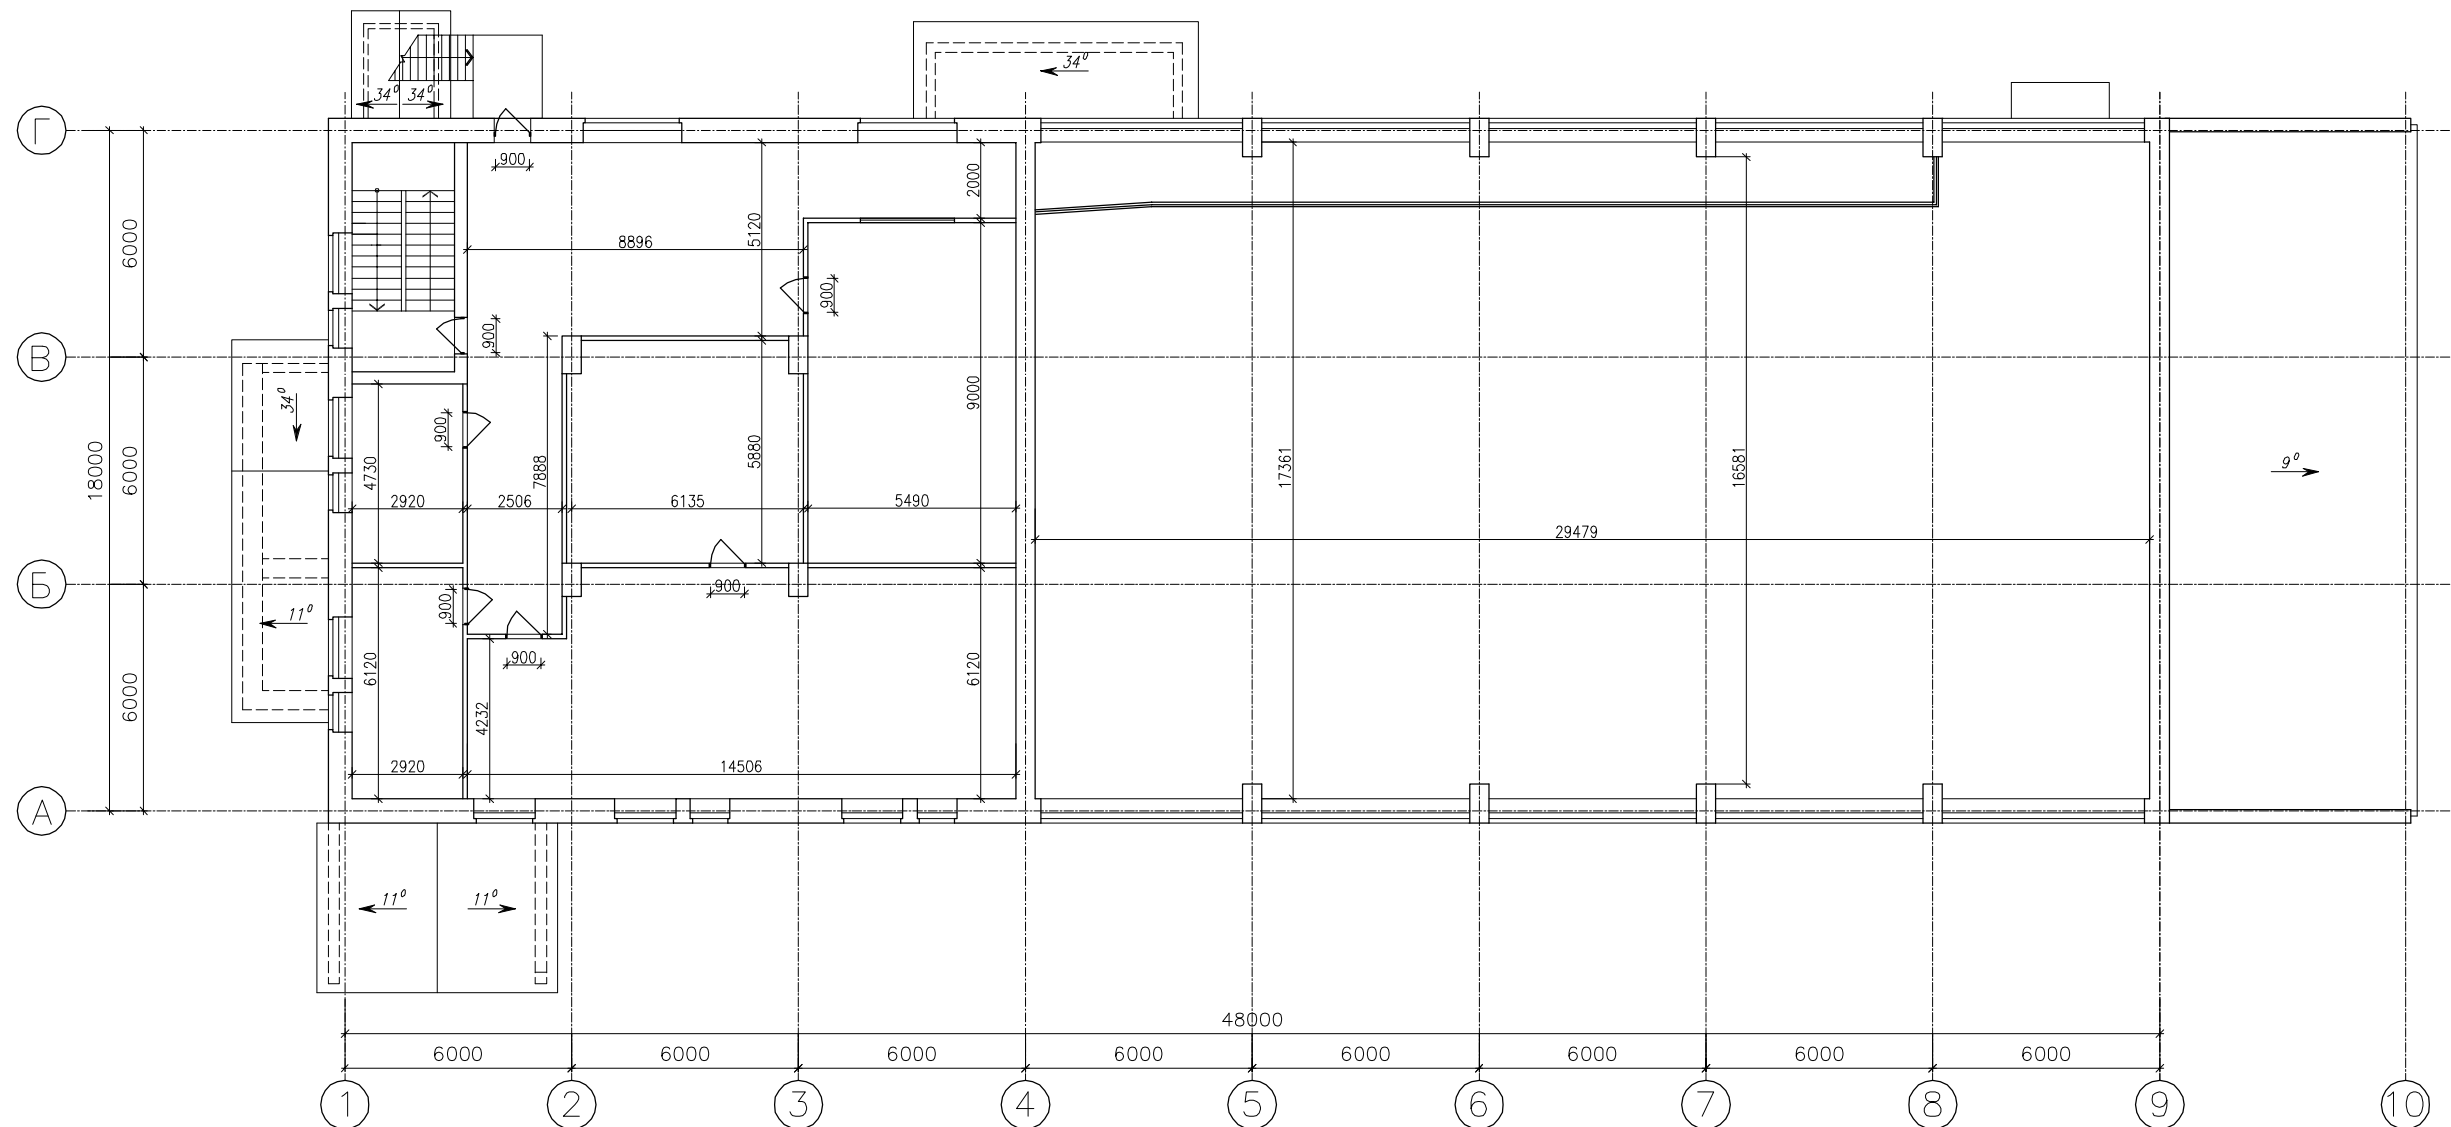

					СК-ИП(АР-ПБ). 2013.06.06			
					МБОУ ДОД ДЮСШ "Спарт". Пермский край, с.Юсьва, ул.Красноармейская, 23.			
Изм	К.уч.	№ док	Подпись	Дата	Проект реконструкции нежилого здания. Раздел П.Б.	Стадия	Лист	Листов
						П	8	23
ГАП	Шилович				Обмерный план 2-го этажа. М 1: 200.	ООО "АКБ-Мастер"		
Архитект.	Данченко							
Инженер	Казаков							