



Генплан  
Масштаб 1:10000



Длины и диаметры

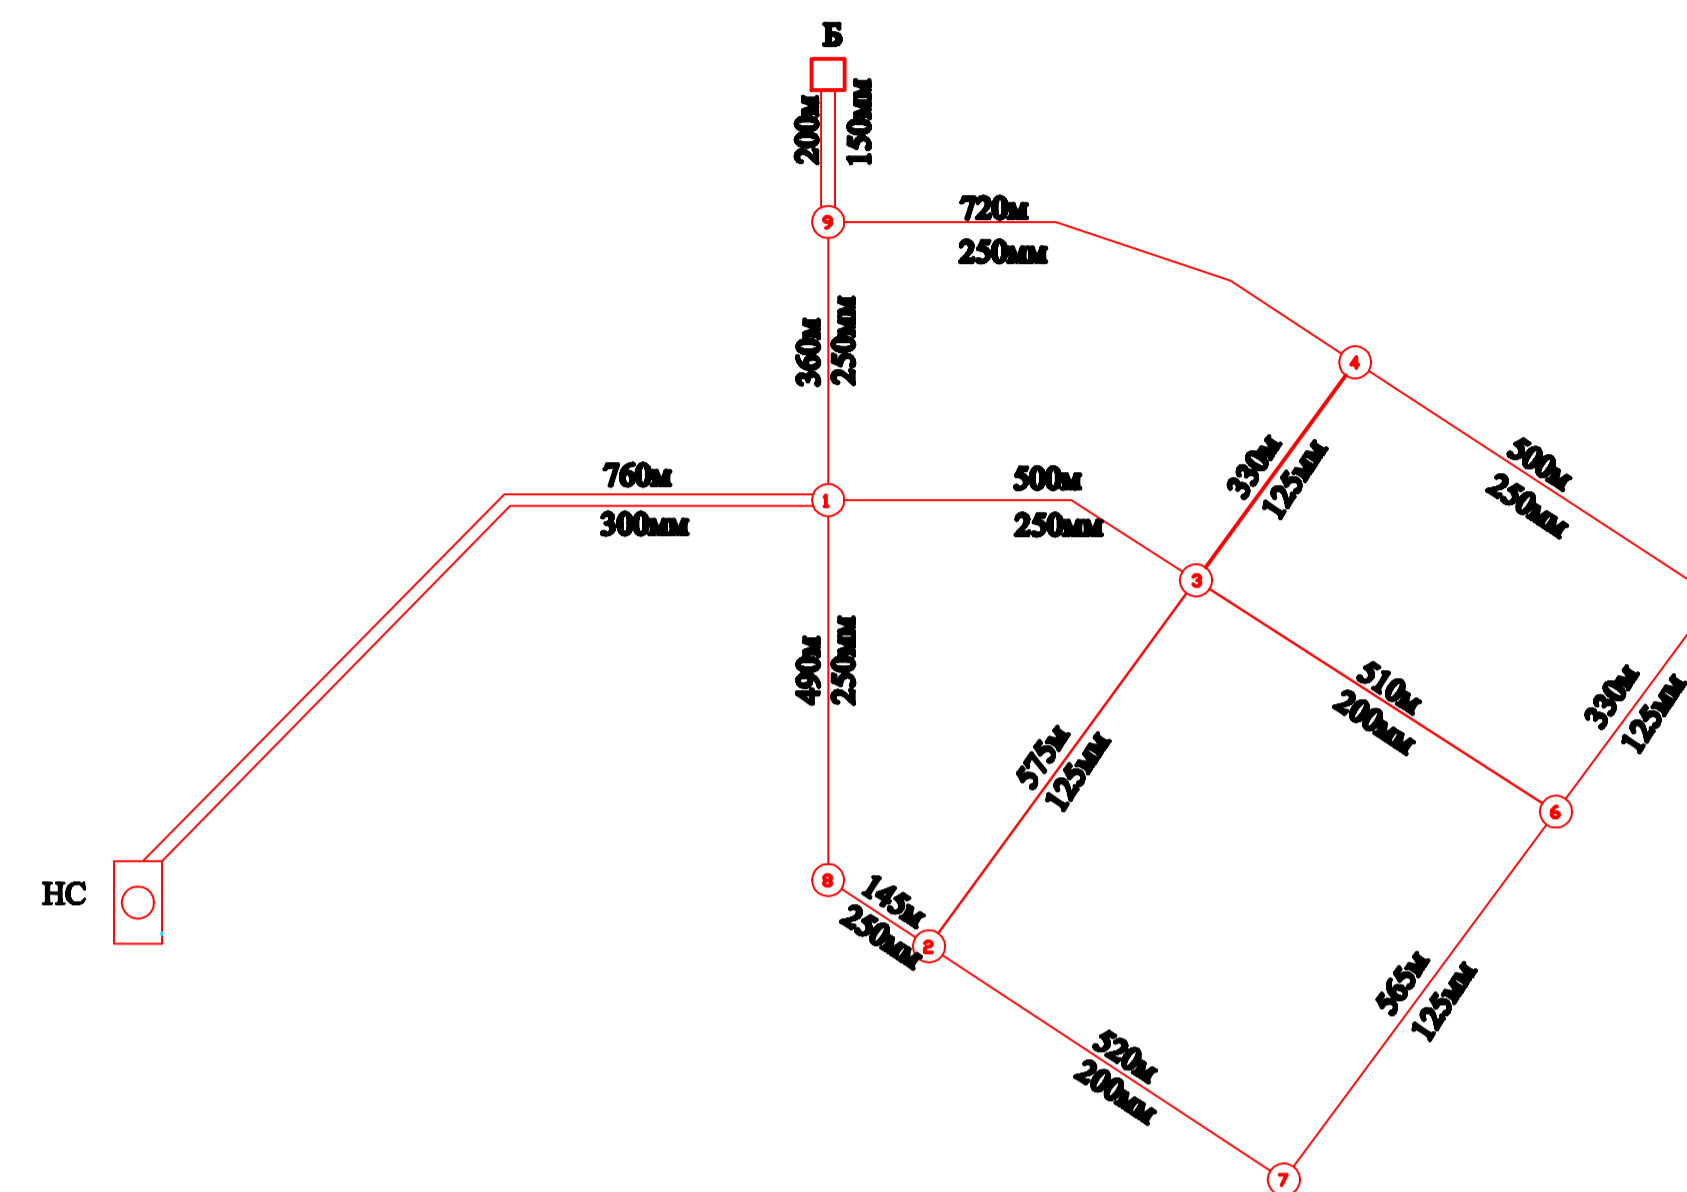

Пьезометрический профиль  
Горизонтальный масштаб 1:10000  
Вертикальный масштаб 1:500

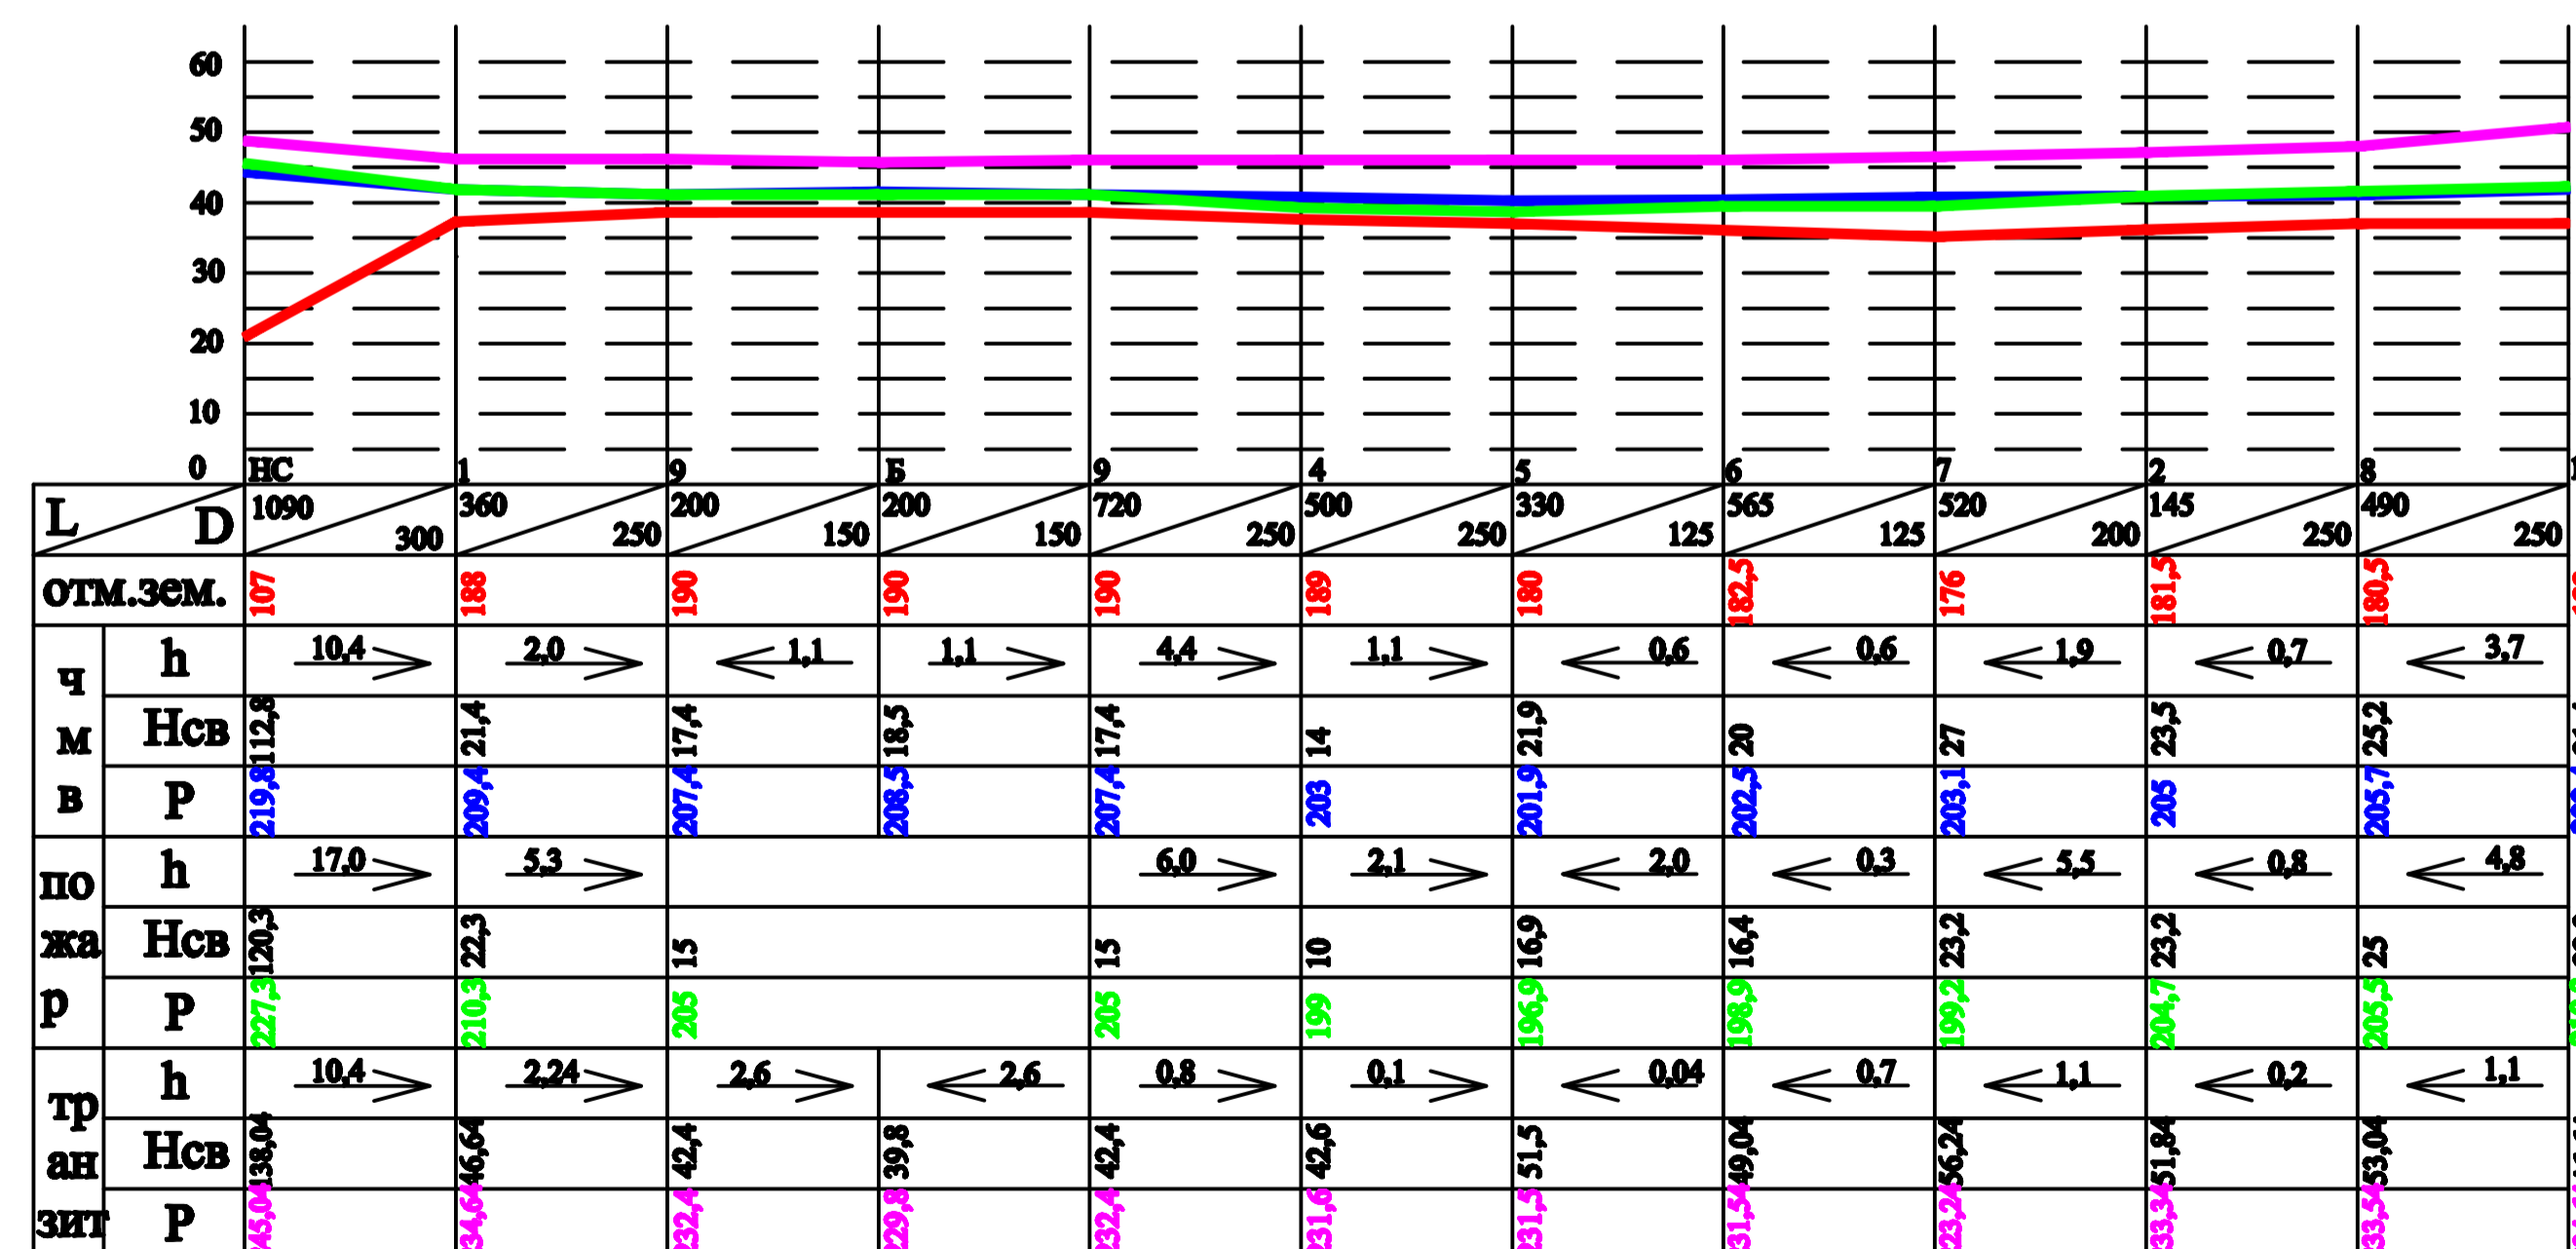

|                |         |     |                                  |      |        |
|----------------|---------|-----|----------------------------------|------|--------|
| Ф.И.О.         | Подпись | Дат | Расчет водопроводной сети города |      |        |
| Выполнил       | Яхияев  |     | Стация                           | Лист | Листов |
|                |         |     | У                                | 1    | 1      |
| Генплан города |         |     | Пьезометрический профиль         |      |        |