


Схема расположения колонн, арок, распорок навеса входной группы №4

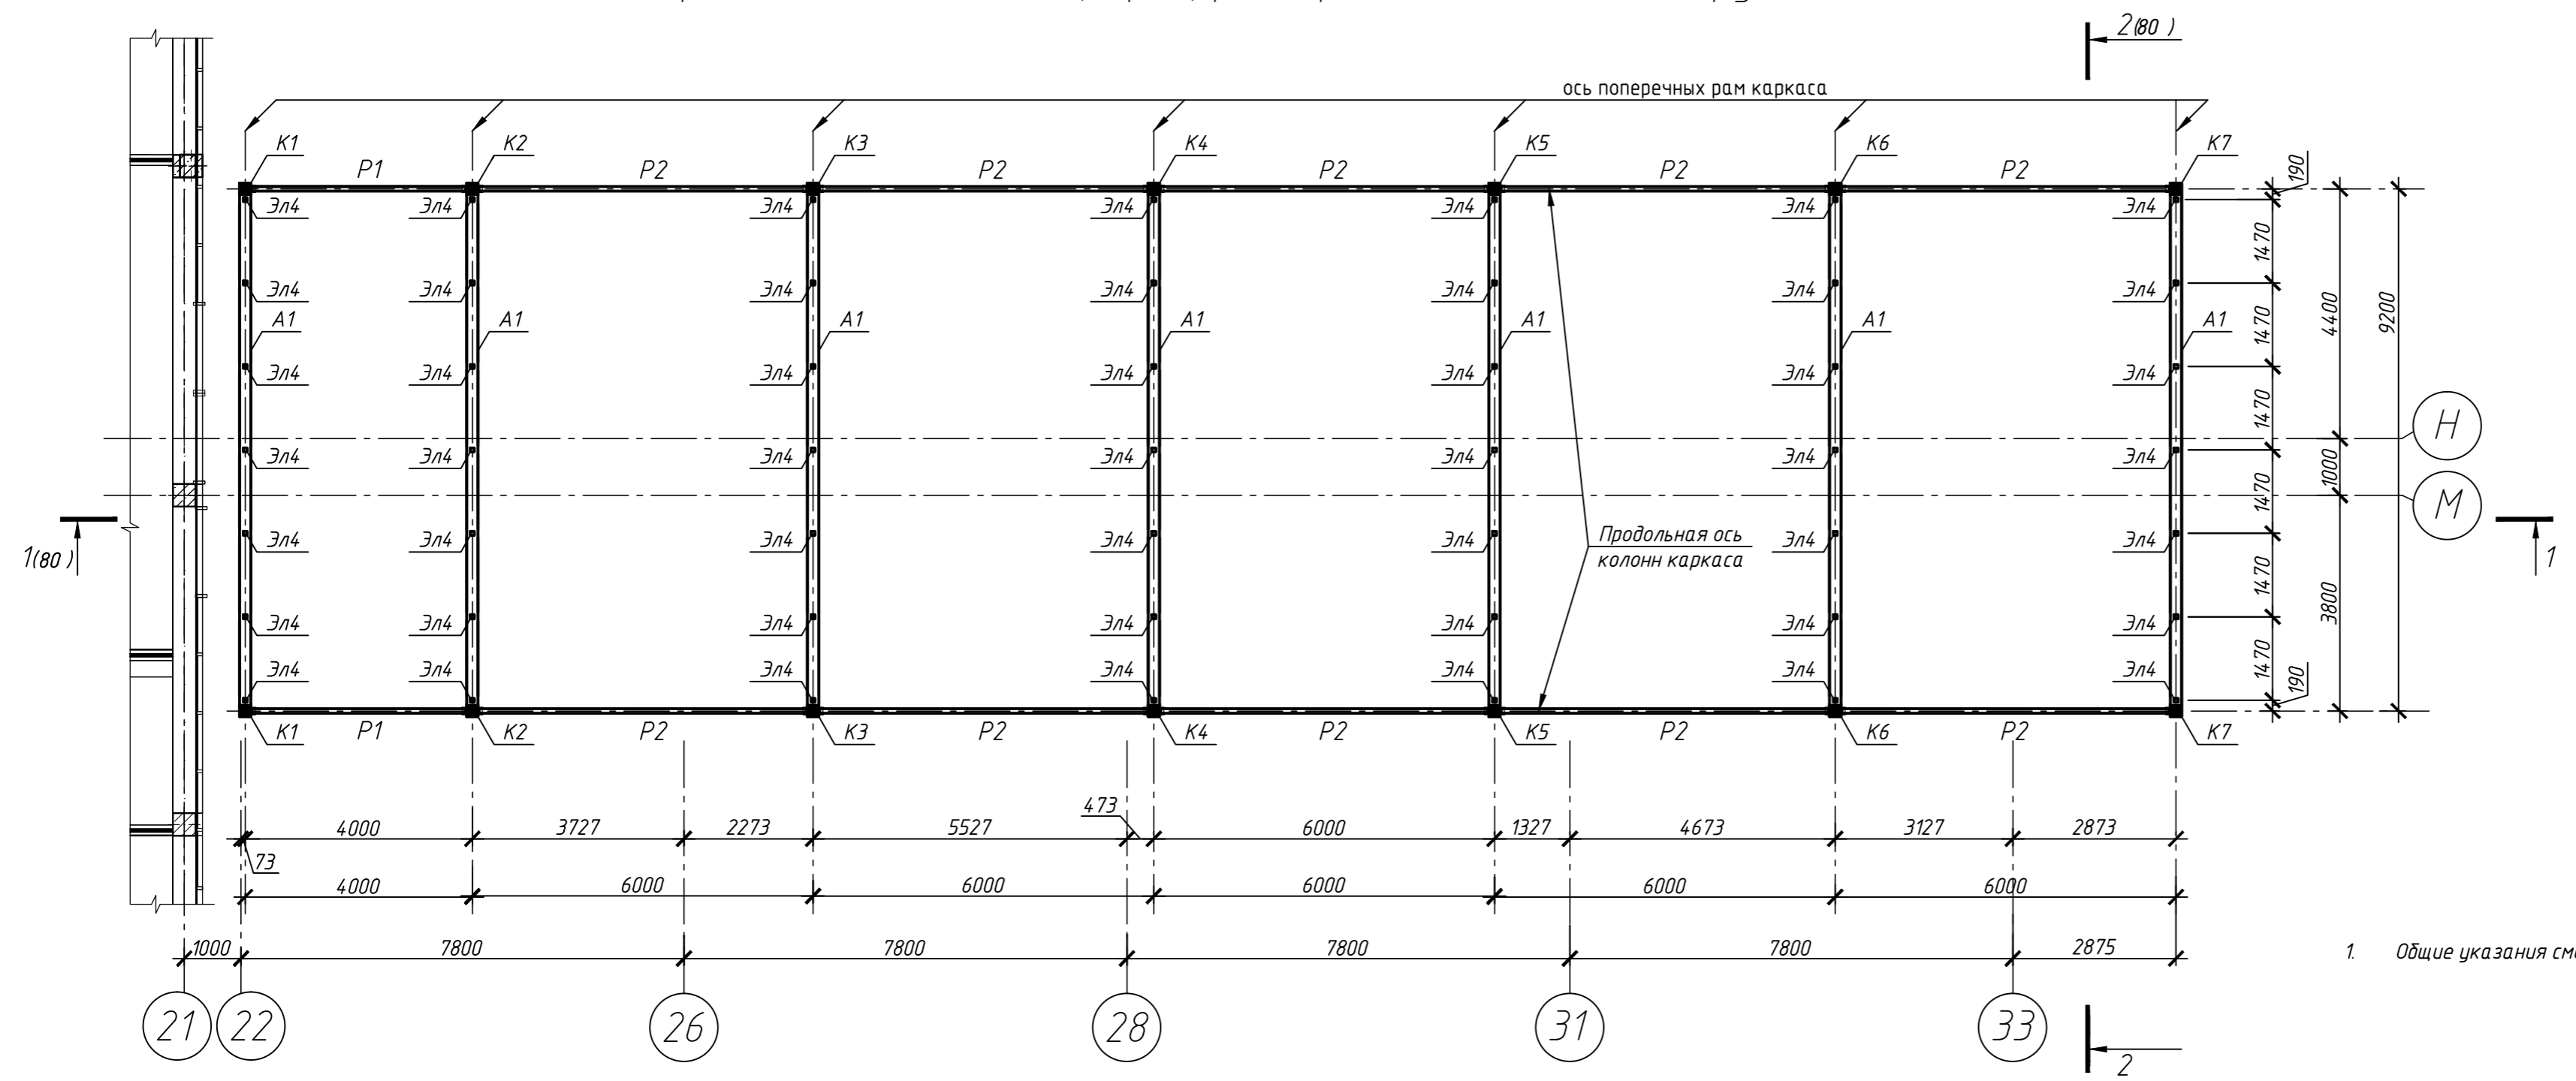

1. Общие указания смотреть на листе 75.

Согласовано
Инф. № подл.
Подп. и дата
Взам. инв. №

Изм.	Кол. уч.	Лист	№ док.	Подп.	Дата			
Н.контр.	ГИП	ГАП	Рук. группы	Архитектор	Разраб.	Стадия	Лист	Листов
							79	
Схема расположения колонн, арок, распорок навеса входной группы								