

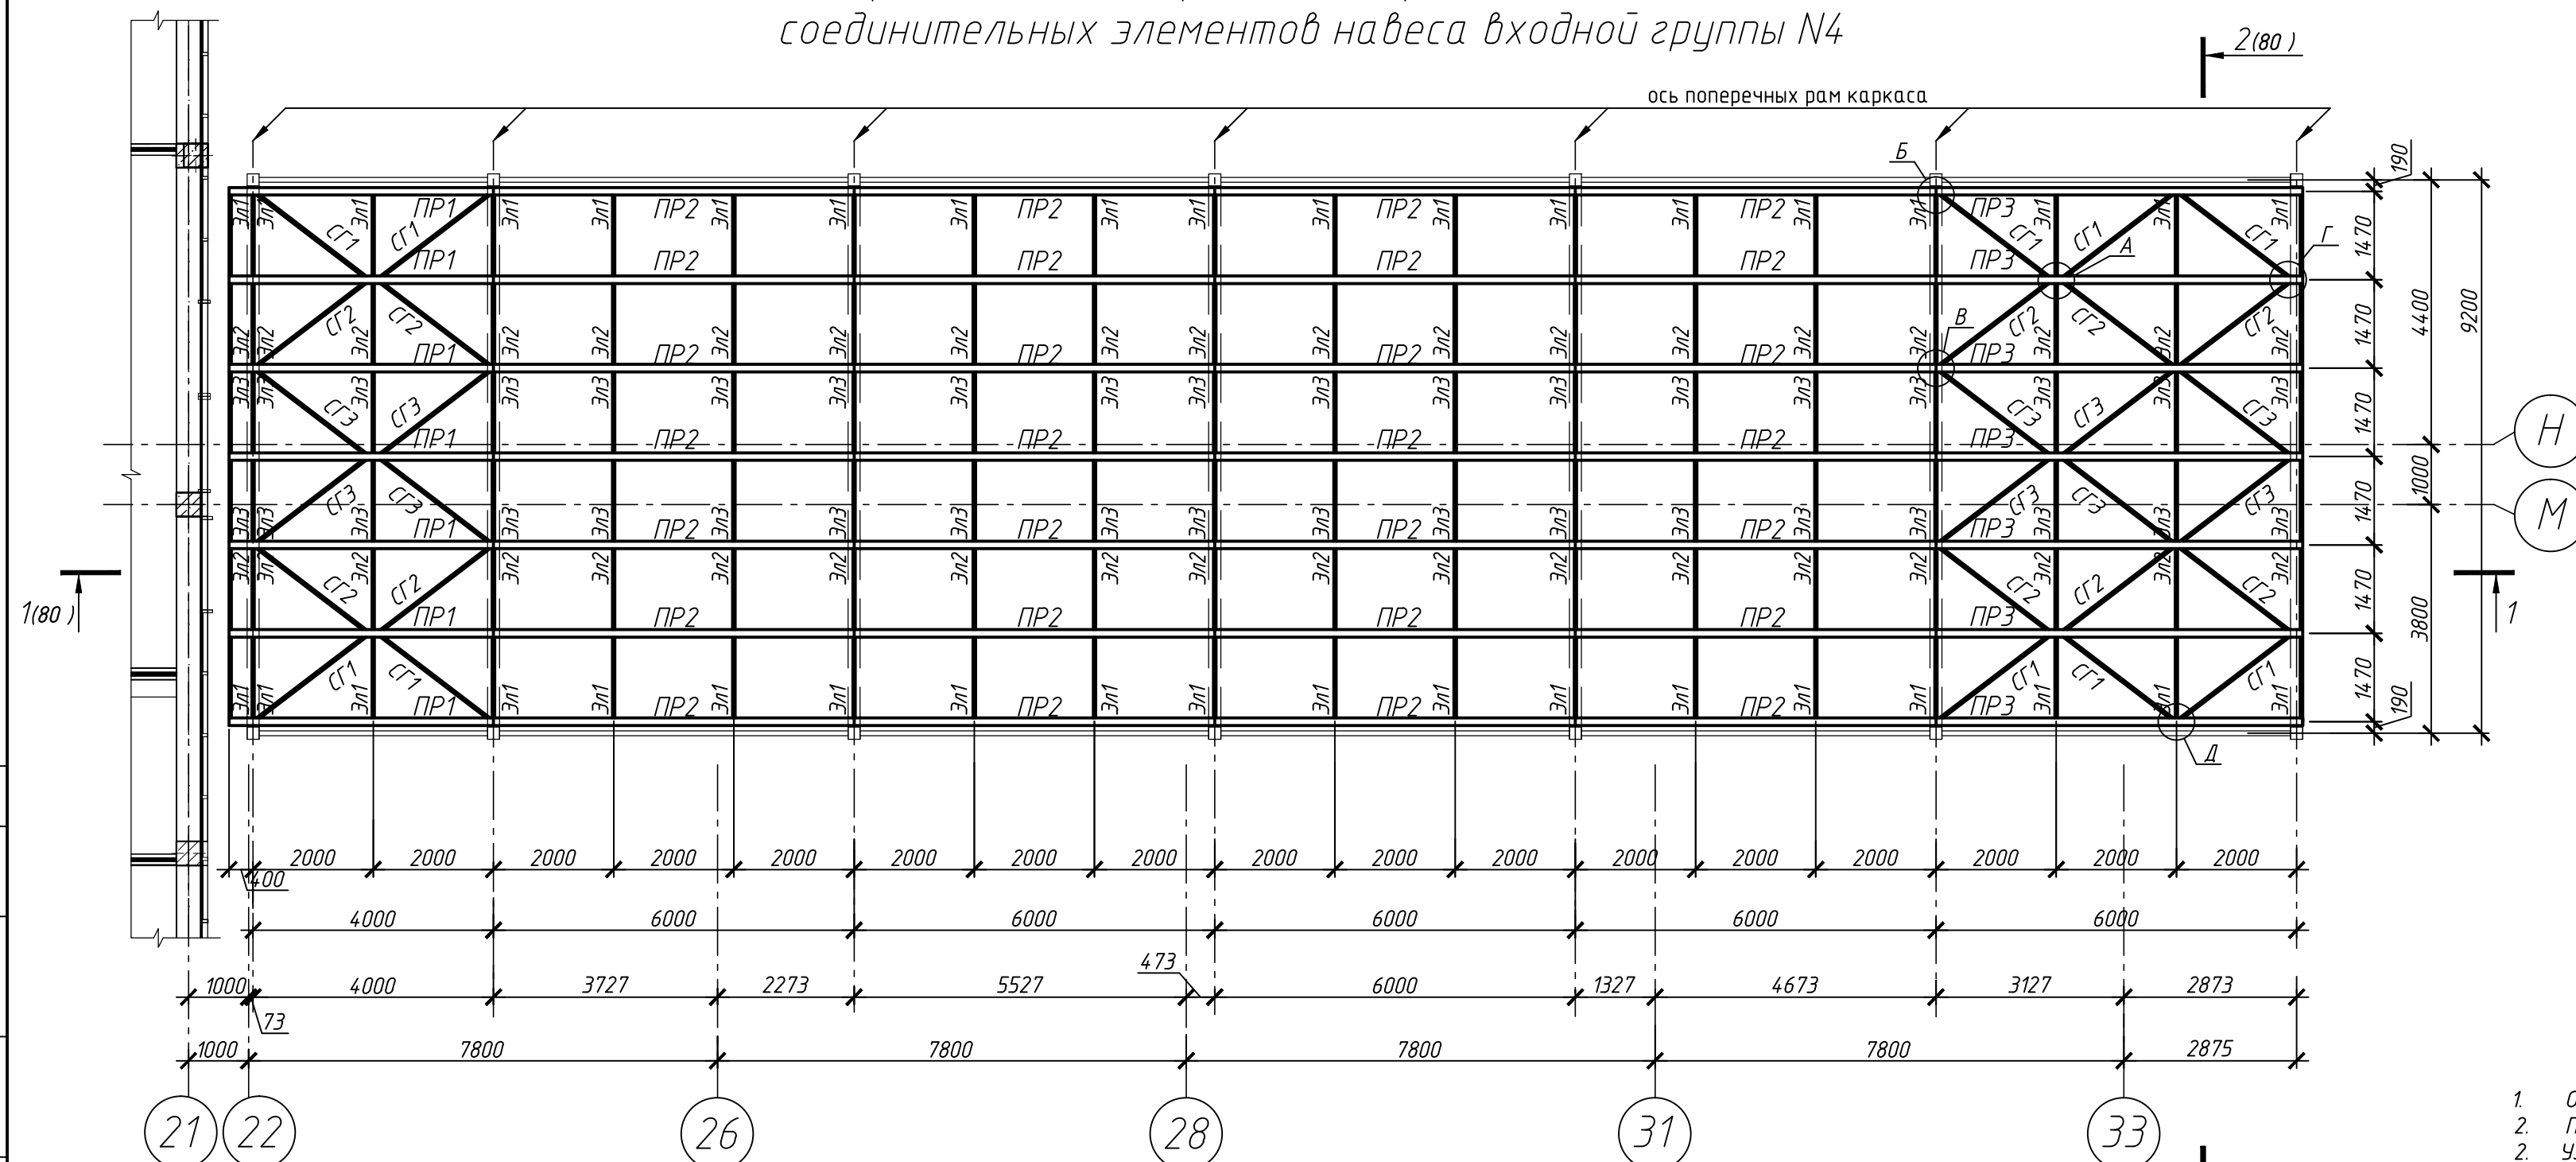






Схема расположения прогонов, горизонтальных связей и соединительных элементов навеса входной группы №4

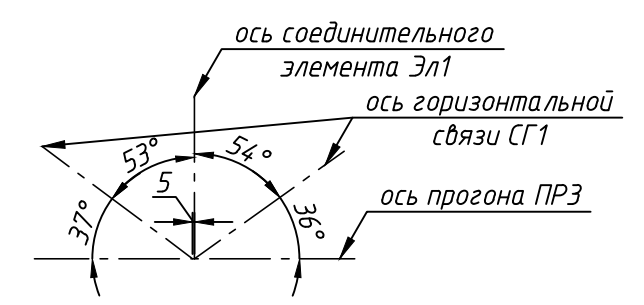

Узел стыка остекления по металлическим прогонам (81)

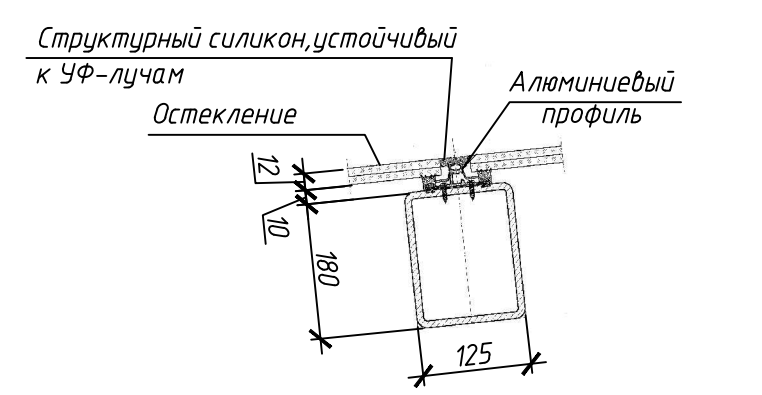

1. Общие указания смотреть на листе 75.
2. Площадь остекления составляет 332,93м2.
3. Узлы стыков остекления по металлоконструкциям выполнять по типу узлов компании Simple Sample или аналогично им. Контактный тел. компании Simple Sample -8 (968) 772-4888; info@simple-sample.ru; zakaz@simple-sample.ru. Адрес: Москва, Павелецкая наб., 2.

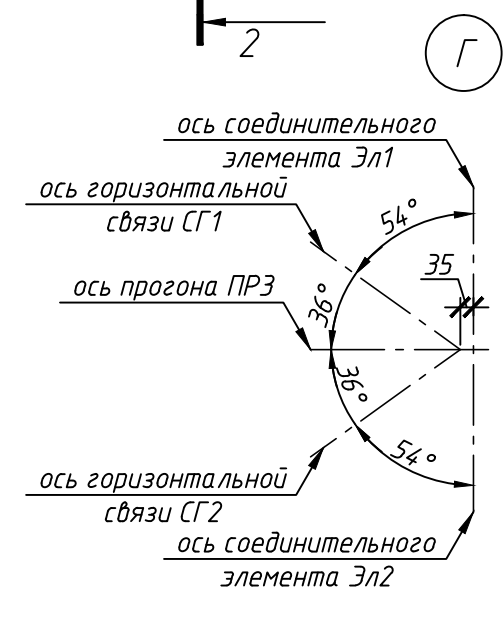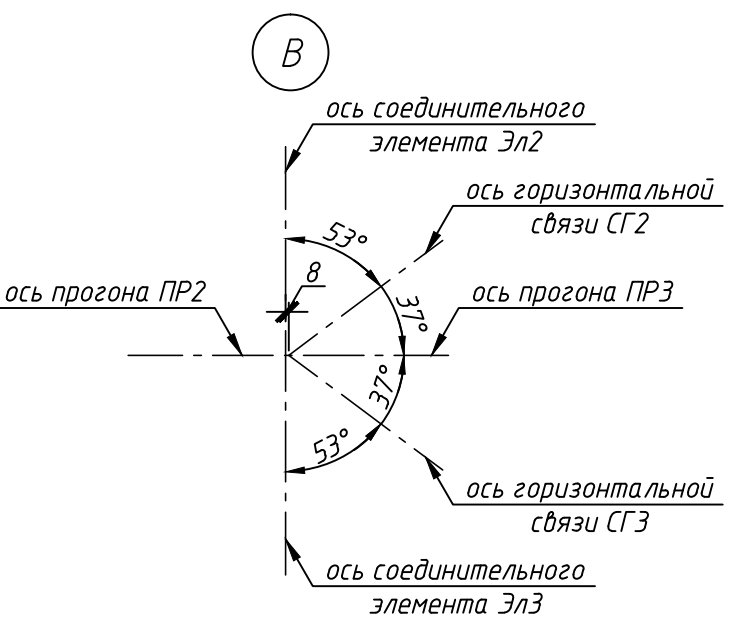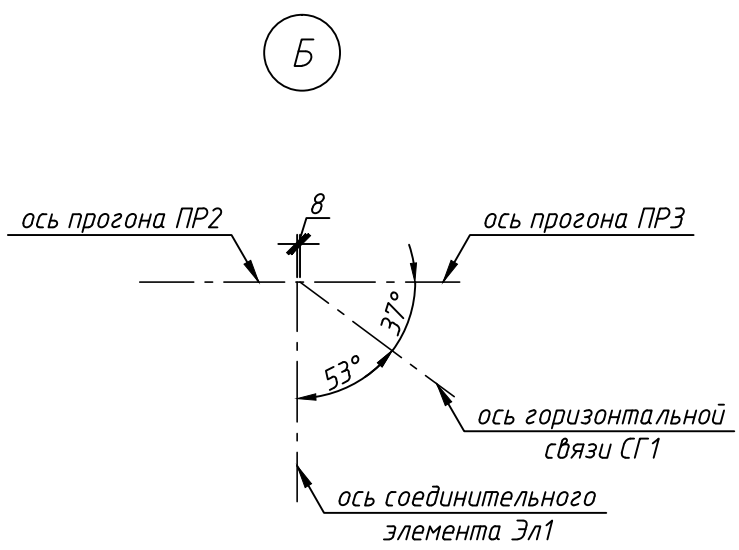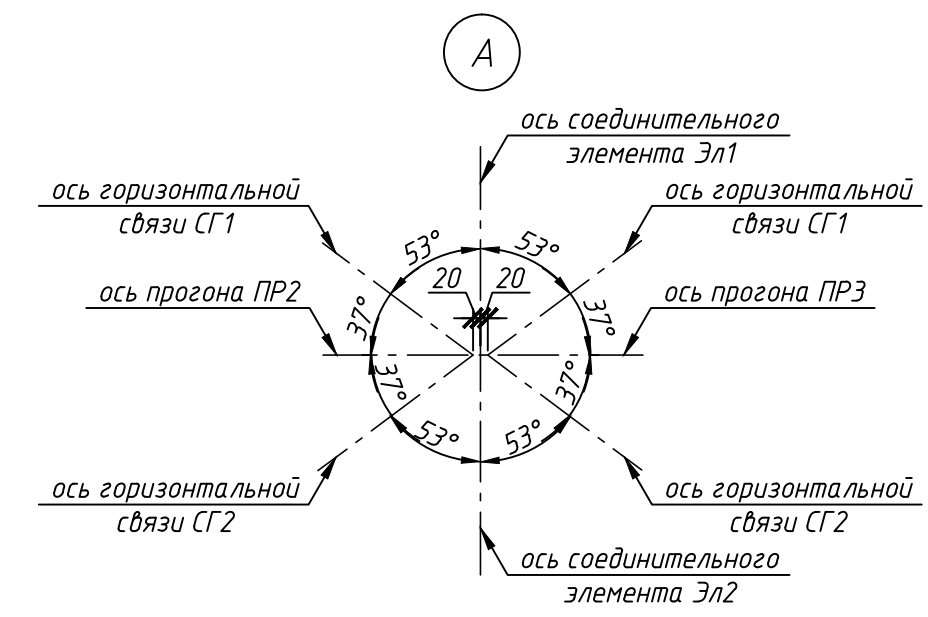

Изм.	Кол. уч.	Лист	№ док.	Подп.	Дата	Стадия	Лист	Листов
Н.контр.							78	
ГИП								
ГАП								
Рук. группы						Схема расположения прогонов, горизонтальных связей и соединительных элементов навеса входной группы №4. Узлы А-Д.		
Архитектор								
Разраб.								