


Спецификация к схеме расположения фундаментов

Схема расположения фундаментов навеса входной группы №4

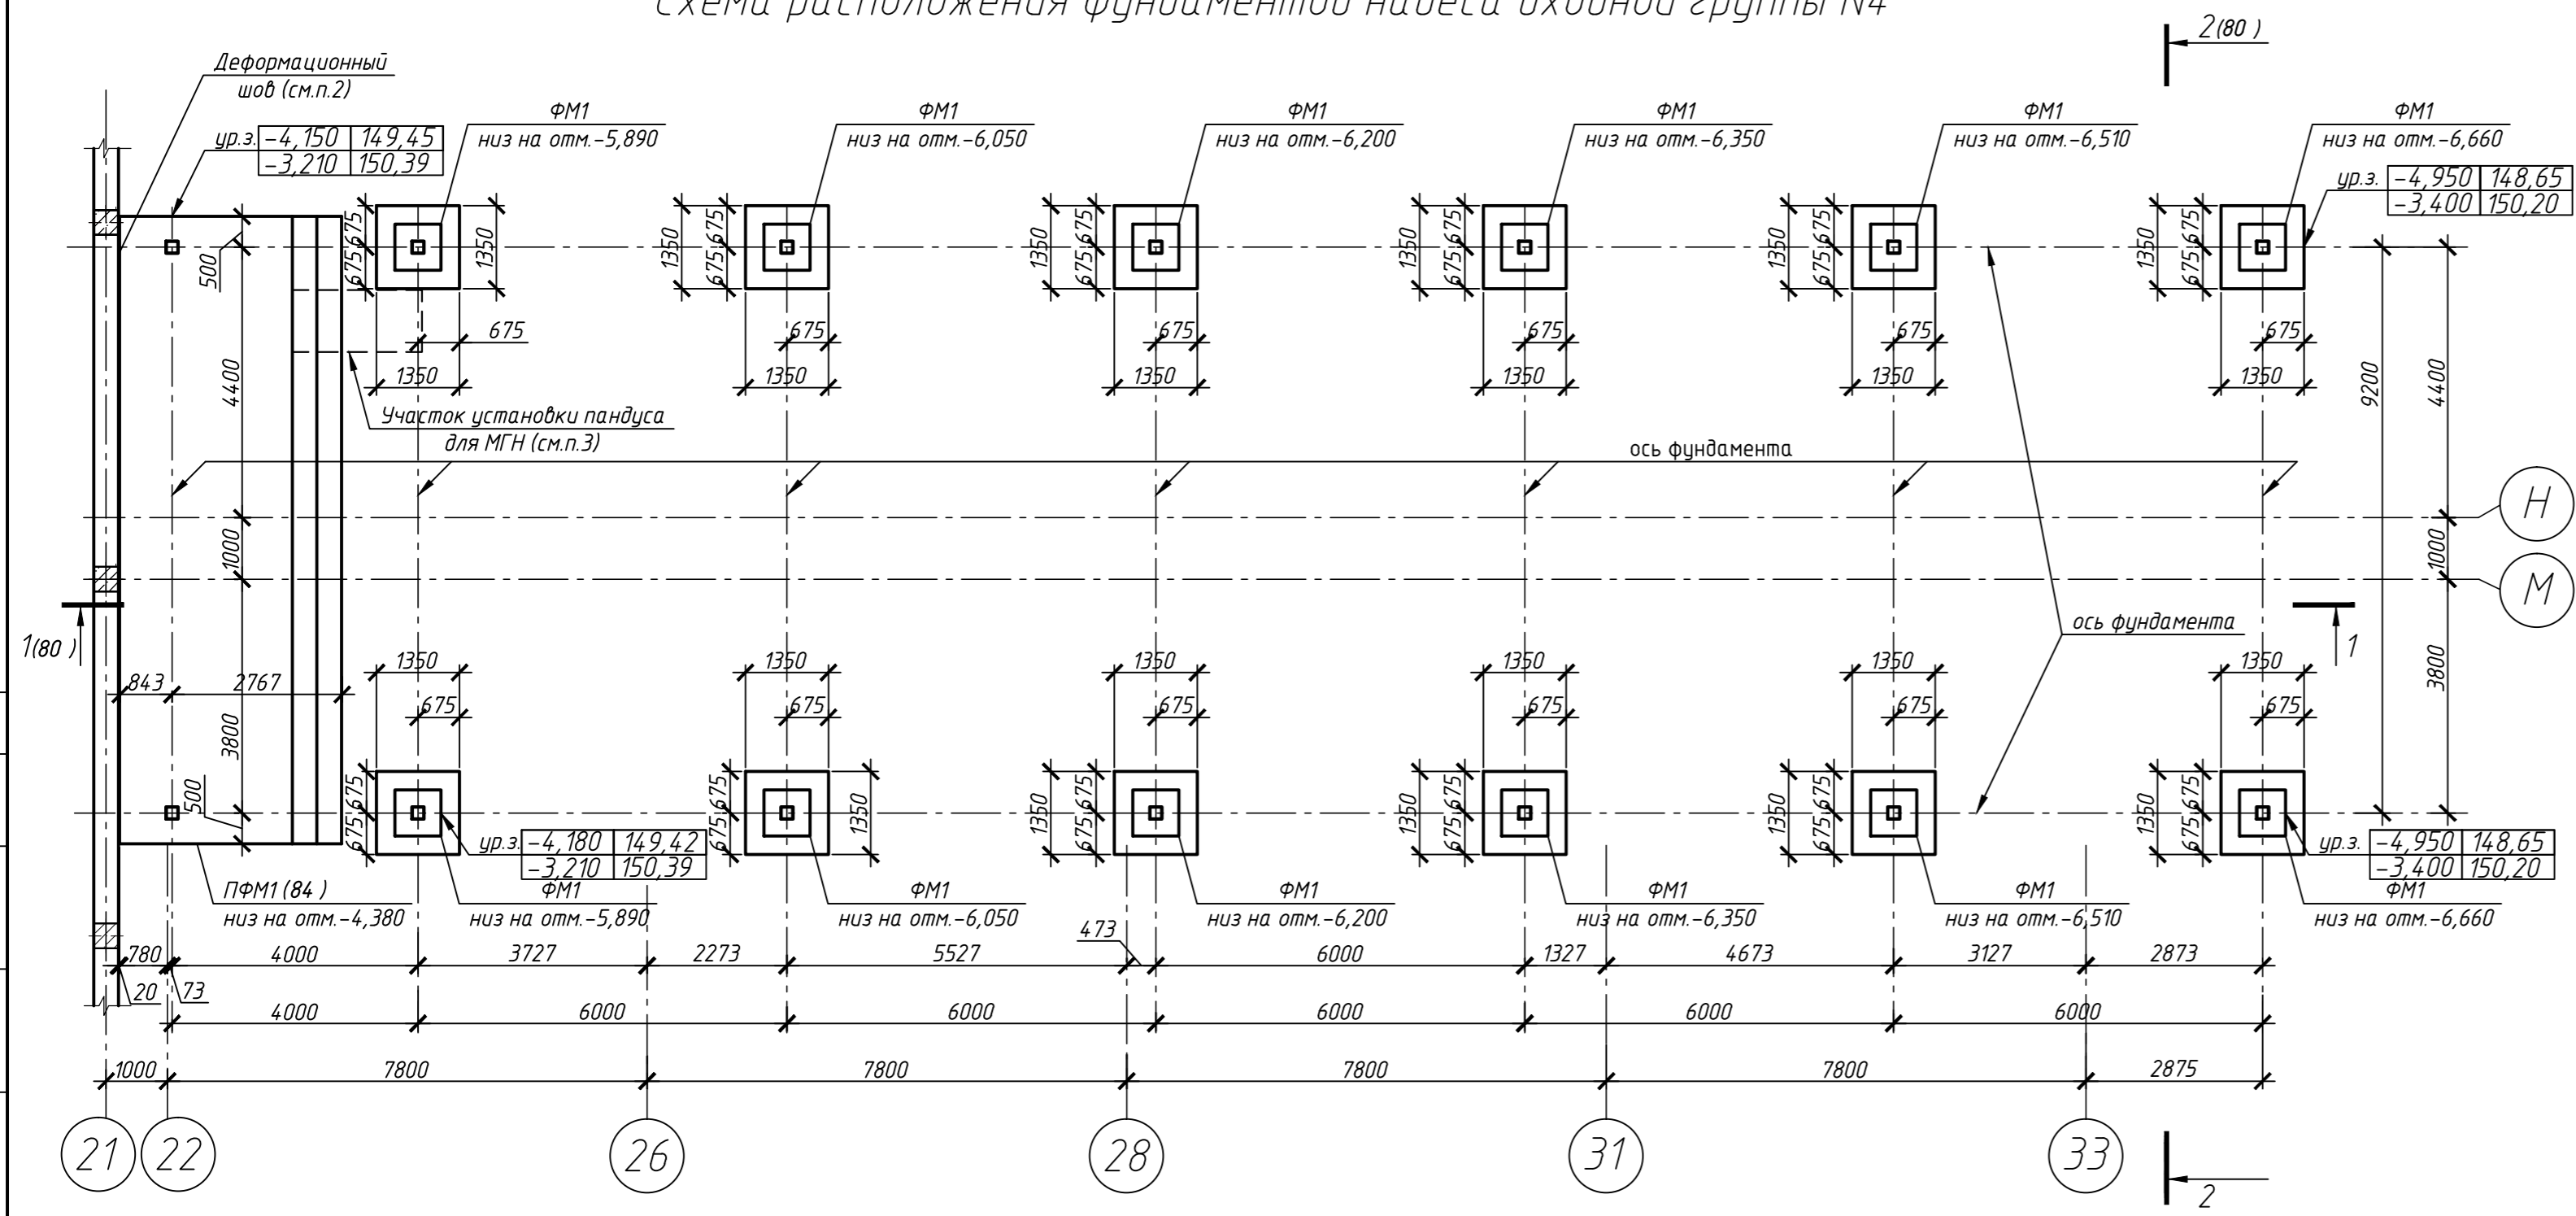

Поз.	Обозначение	Наименование	Кол.	Масса, ед., кг	Примечание
		<i>Сборочные единицы</i>			
ПФМ1	Лист 84	ПФМ1	1		13,86 м³
ФМ1	Лист 83	ФМ1	12		0,79 м³

- Общие указания смотреть на листе 75.
- Между конструкцией фундамента здания школы и монолитной плитой ПФМ1 проложить доску толщиной 19 мм по ГОСТ 8486-86\*, предварительно обработанную каменноугольным пропиточным маслом по ГОСТ 2770-74\*. Шов по всей длине на глубину 20 мм заполнить эластичным герметиком У-30М ГОСТ 13489-79.
- Пандус для МГН рекомендуется выполнять специализированной фирмой "Аркмет" - контакт. тел. (499) 218-10-56, info@arkmet.ru, arkmet@mail.ru или аналогичной.

Согласовано  
 Взам. инв. №  
 Подп. и дата  
 Инв. № подл.

Изм.	Кол. уч.	Лист	№ док.	Подп.	Дата	Стадия	Лист	Листов
							76	
Н.контр.						Схема расположения фундаментов навеса входной группы		
ГИП								
ГАП								
Рук. группы								
Архитектор								
Разраб.								