


План цокольного этажа

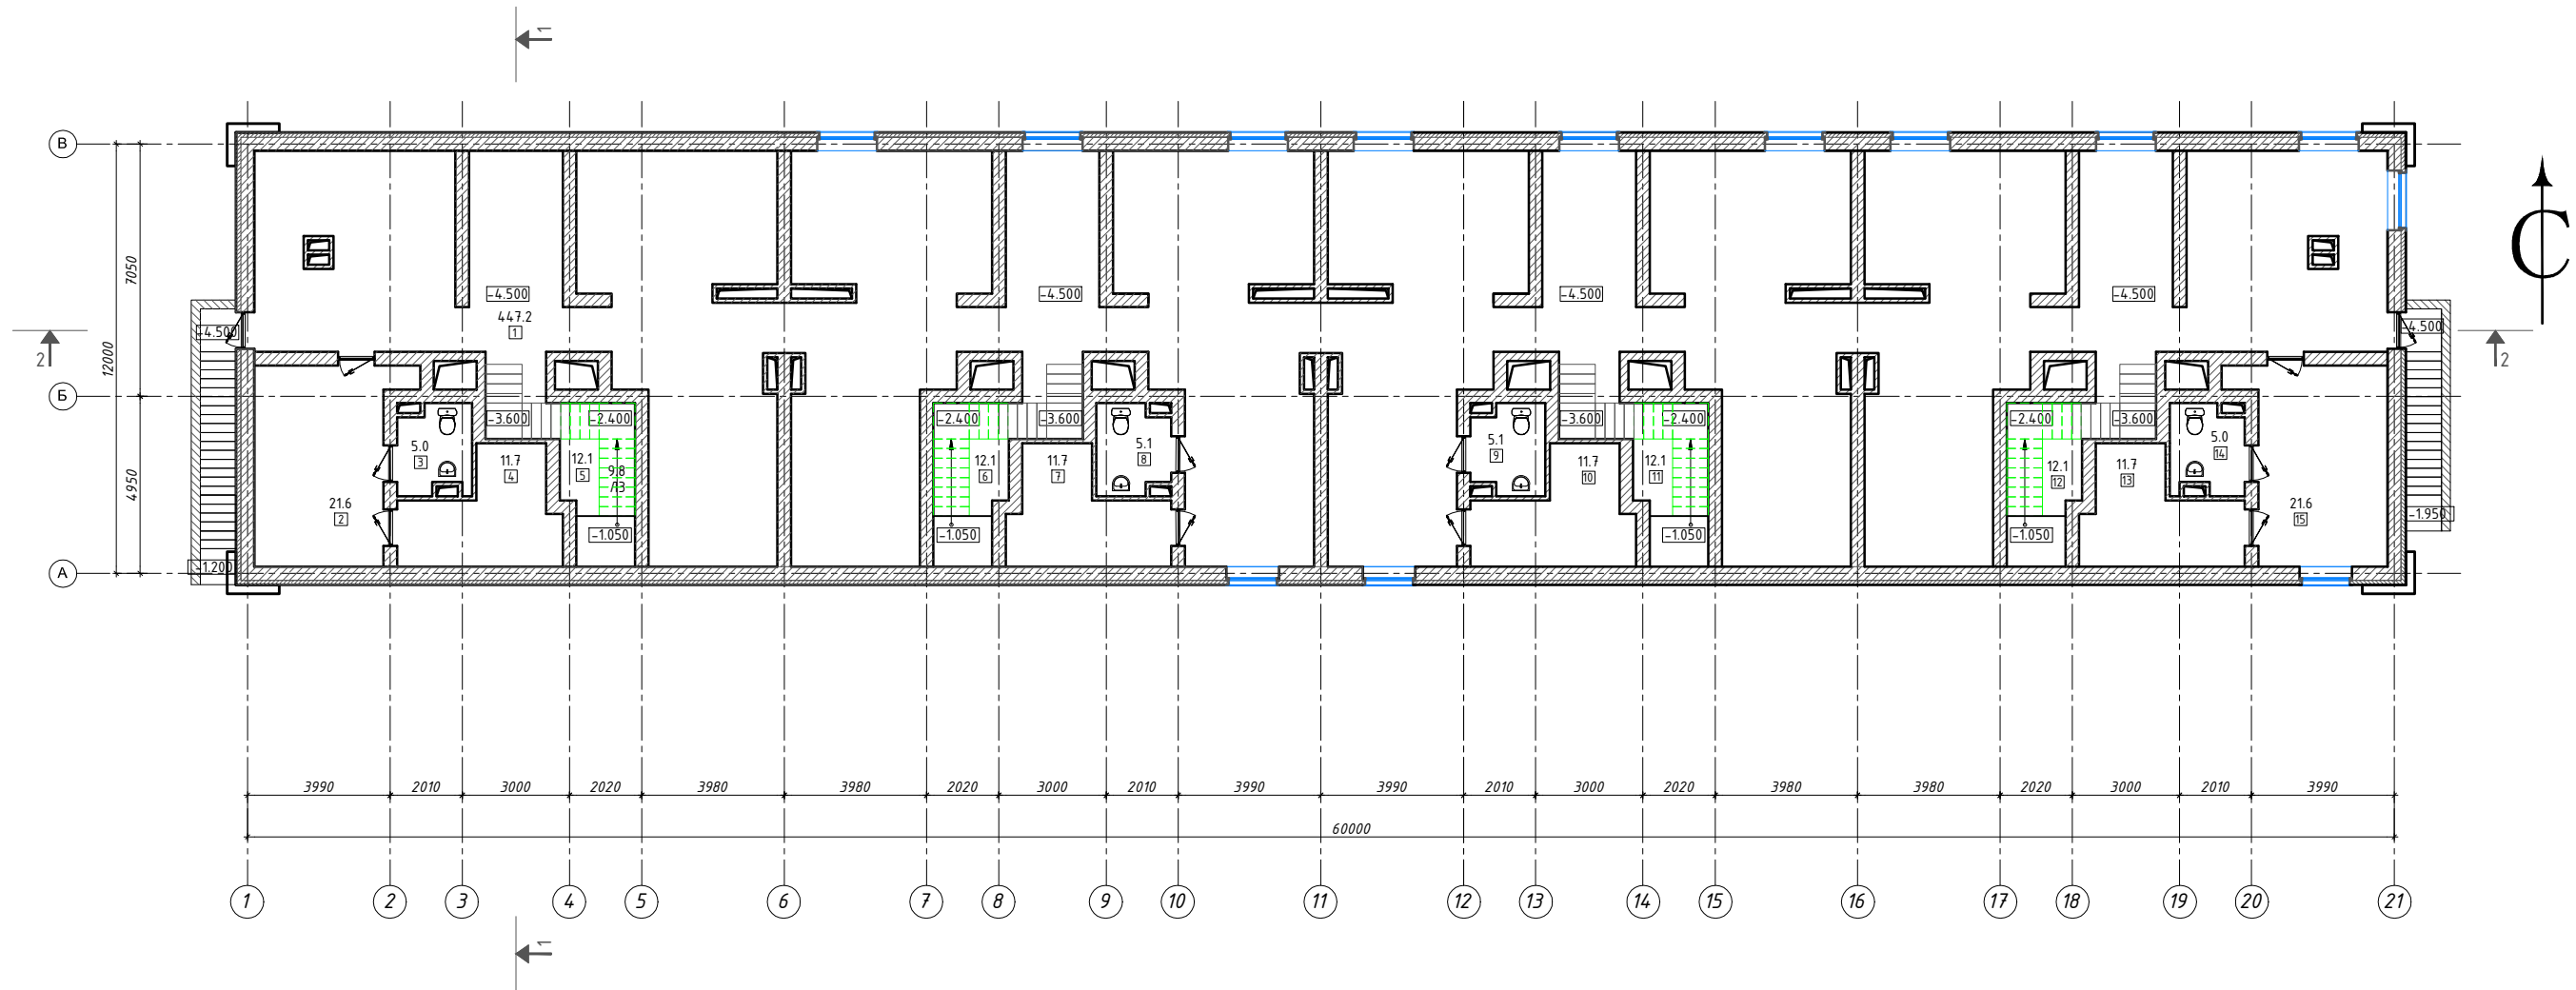

Экспликация помещений цокольного этажа

№пом.	Наименование помещения	Площадь пом. м ²	
1	БКФН	447,2	-
2	БКФН	21,6	-
3	Санузел	5,0	-
4	БКФН	11,7	-
5	Подлестничное пространство	12,1	-
6	Подлестничное пространство	12,1	-
7	БКФН	11,7	-
8	Санузел	5,1	-
9	Санузел	5,1	-
10	БКФН	11,7	-
11	Подлестничное пространство	12,1	-
12	Подлестничное пространство	12,1	-
13	БКФН	11,7	-
14	Санузел	5,0	-
15	БКФН	21,6	-
Общая площадь		605,8	

Условные обозначения:
 БКФН - Без конкретного функционального назначения
 - - - - - Продолжение лестницы на 1-й этаж

±0,000 = 169,00

Инв.№ подл. Подпись и дата Взам. инв.№

Изм.	Кол.уч.	Лист	№док.	Подп.	Дата				
ГИП						Реконструкция. 4-этажный 4-секционный доходный дом	Стадия	Лист	Листов
Разработал							П	1	8
ГАП						План цокольного этажа М 1: 200			