


План первого этажа

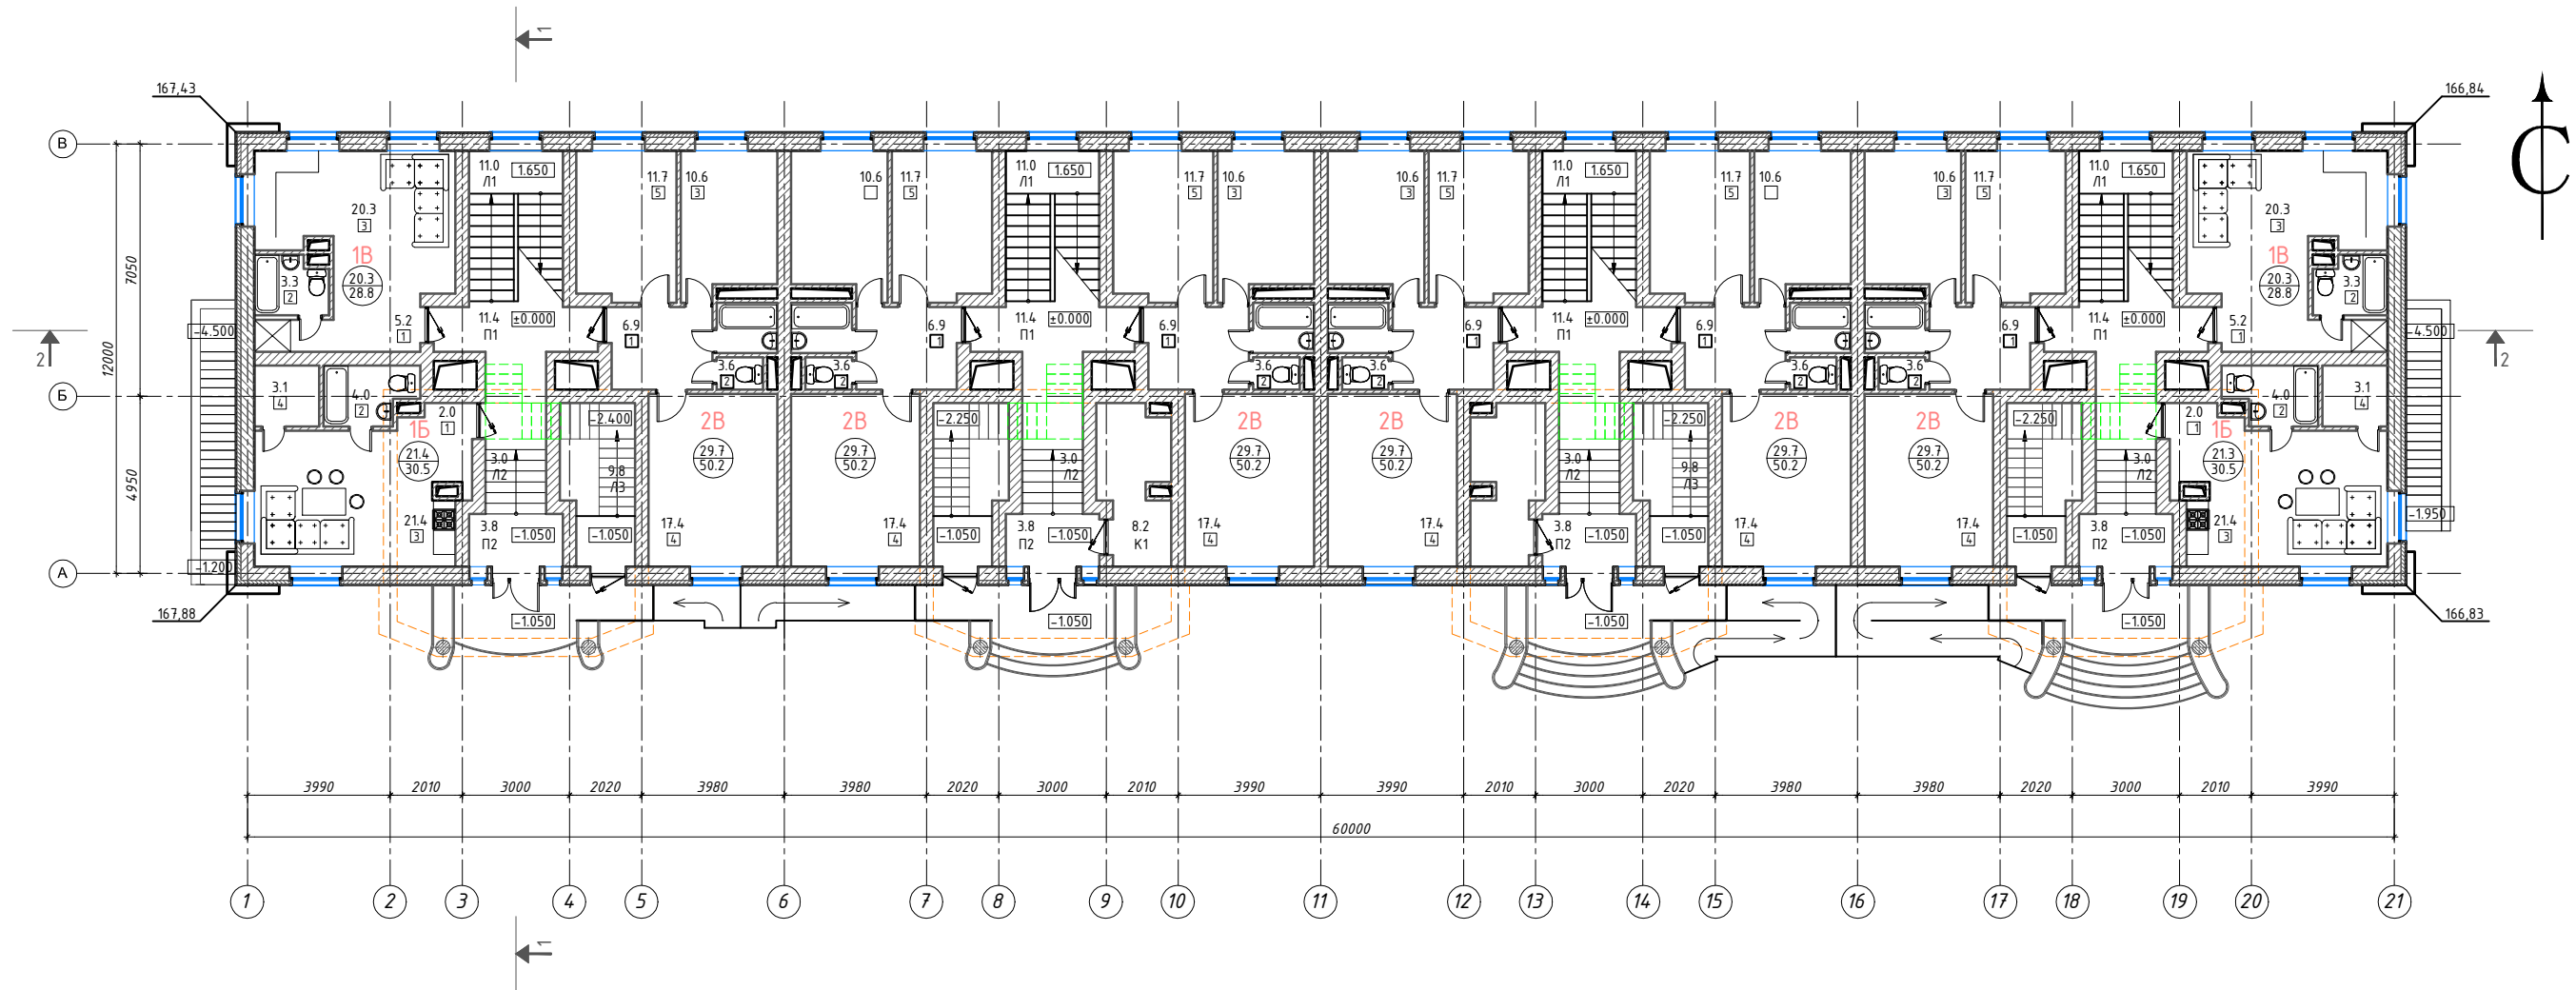

Экспликация 1 комнатных квартир 1Б			Экспликация 2 комнатных квартир 2В			Экспликация общественных зон		
№пом.	Наименование помещения	Площадь пом. м ²	№пом.	Наименование помещения	Площадь пом. м ²	№пом.	Наименование помещения	Площадь пом. м ²
1	Прихожая	2,0	1	Прихожая	6,9	К1	Колясочная	8,2 * 2
2	Санузел	3,3	2	Санузел	3,6	Л1	Лестница	11,0 * 4
3	Кухня-гостинная	21,4	3	Кухня	10,6	Л2	Лестница	3,0 * 4
4	Хоз. помещение	3,1	4	Комната	11,7	Л3	Лестница	9,8 * 4
	Общая площадь	30,5	5	Комната	17,4	П1	Площадка	11,4 * 4
	Кол-во на этаже:	2		Общая площадь	50,2	П2	Площадка	3,8 * 4
				Кол-во на этаже:	6		Общая площадь	172,4

Экспликация 1 комнатных квартир 1Б		
№пом.	Наименование помещения	Площадь пом. м ²
1	Прихожая	5,2
2	Санузел	4,0
3	Кухня-гостинная	20,3
	Общая площадь	28,8
	Кол-во на этаже:	2

Итого кол-во квартир на этаже 10
 Площадь квартир на этаже 420,0
 Общая площадь квартир 1869,0

Условные обозначения:
 - - - - - Продолжение лестницы в подвал
 - - - - - Стены 2-го этажа
 ±0,000 = 169,00

Инв.№ подл. Подпись и дата. Взам. инв.№

Изм.	Кол.уч.	Лист	№док.	Подп.	Дата	Реконструкция. 4-этажный 4-секционный доходный дом	Стадия	Лист	Листов
ГИП							П	2	8
Разработал									
ГАП						План первого этажа М 1: 200			