


План типового этажа (2-4)

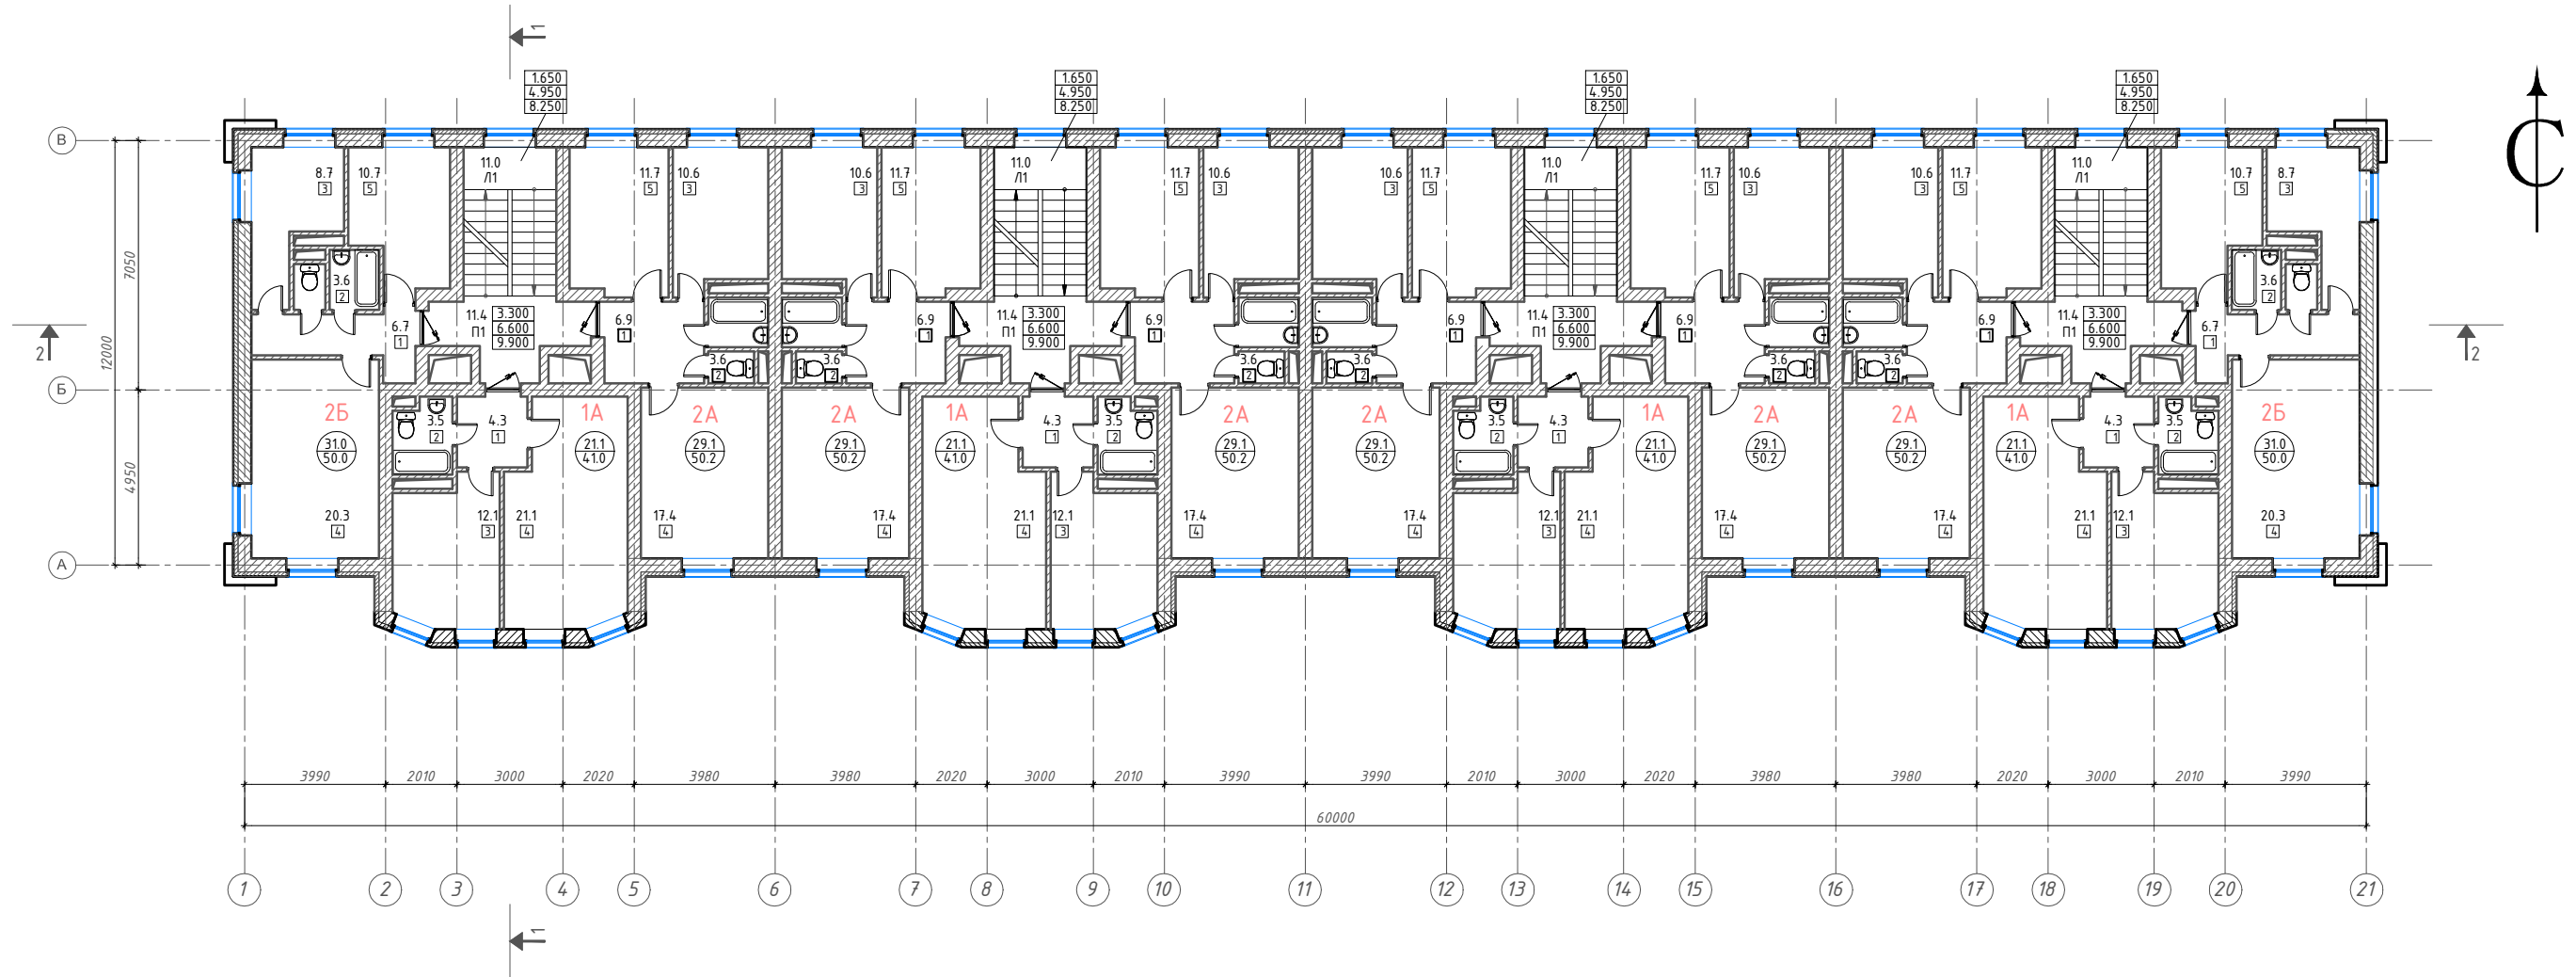

Экспликация 1 комнатных квартир 1А			
Площадь пом.			
№пом.	Наименование помещения	м <sup>2</sup>	-
1	Прихожая	4,3	-
2	Санузел	3,5	-
3	Кухня	12,1	-
4	Комната	21,1	-
Общая площадь		41,0	-
Кол-во на этаже:		4	-

Экспликация 2 комнатных квартир 2А			
Площадь пом.			
№пом.	Наименование помещения	м <sup>2</sup>	-
1	Прихожая	6,9	-
2	Санузел	3,6	-
3	Кухня	10,6	-
4	Комната	11,7	-
5	Комната	17,4	-
Общая площадь		50,2	-
Кол-во на этаже:		6	-

Экспликация 2 комнатных квартир 2Б			
Площадь пом.			
№пом.	Наименование помещения	м <sup>2</sup>	-
1	Прихожая	6,7	-
2	Санузел	3,6	-
3	Кухня	8,7	-
4	Комната	20,3	-
5	Комната	10,7	-
Общая площадь		49,9	-
Кол-во на этаже:		2	-

Экспликация общественных зон			
Площадь пом.			
№пом.	Наименование помещения	м <sup>2</sup>	-
Л1	Лестница	11,0	-
П1	Площадка	8,5	-
Общая площадь		78,0	-

Итого кол-во квартир на этаже 12  
 Площадь квартир на этаже 483.0  
 Общая площадь квартир 1869.0

±0,000 = 169,00

Взам. инв.Н  
 Инв.Н подл.  
 Подпись и дата

Изм.	Кол.уч.	Лист	Нодок	Подп.	Дата				
ГИП						Реконструкция. 4-этажный 4-секционный доходный дом	Стадия	Лист	Листов
Разработал							П	3	8
ГАП						План типового этажа М 1: 200	ООО "Вита"		
							Формат А3		