

4-ЩР2

3х12 модулей

Руст. = 25.50 кВт

Кс. = 0.70

Рр. = 17.85 кВт

cosφ = 0.93


Ір. = 29.08 А

ІрА. = 29.77 А

ІрВ. = 29.77 А

ІрС. = 27.71 А

Перекас І = 6.90 %

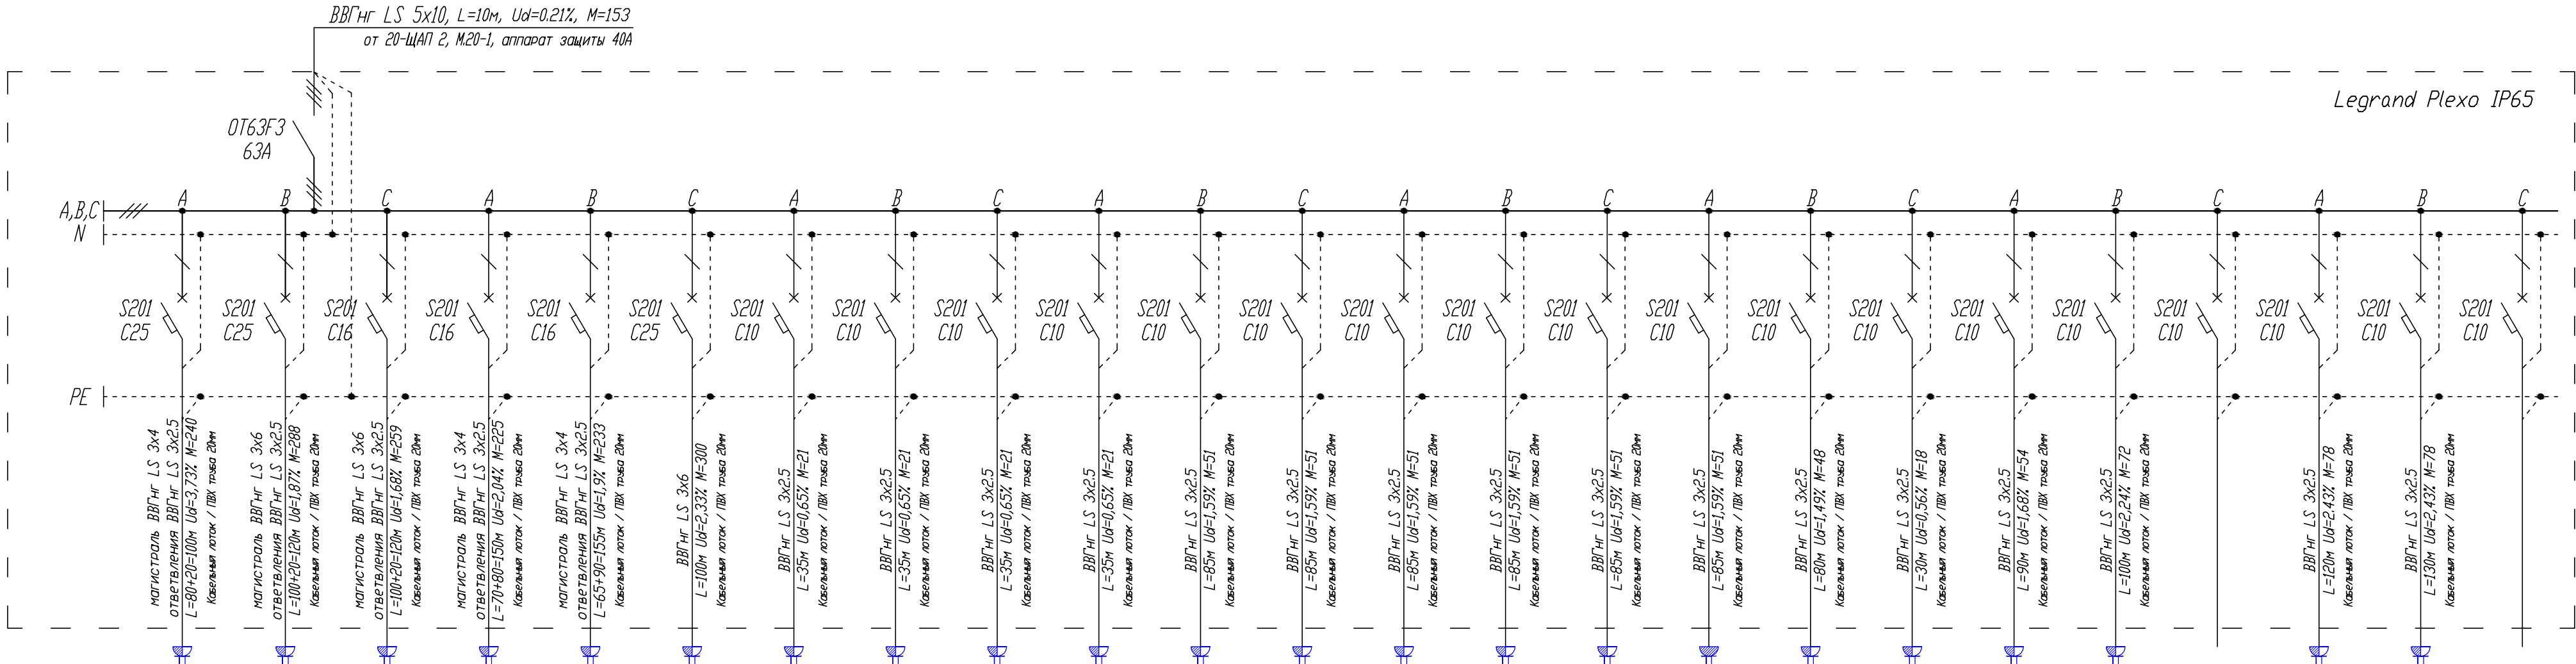

Номер Группы	4-1	4-2	4-3	4-4	4-5	4-6	4-7	4-8	4-9	4-10	4-11	4-12	4-13	4-14	4-15	4-16	4-17	4-18	4-19	4-20	4-21	4-22	4-23	4-24
Руст, кВт	3.60	3.60	2.70	1.50	1.50	3.00	0.60	0.60	0.60	0.60	0.60	0.60	0.60	0.60	0.60	0.60	0.60	0.60	0.60	0.60		0.60	0.60	
Кс	1.00	1.00	1.00	1.00	1.00	1.00	1.00	1.00	1.00	1.00	1.00	1.00	1.00	1.00	1.00	1.00	1.00	1.00	1.00	1.00		1.00	1.00	
Рр,	3.60	3.60	2.70	1.50	1.50	3.00	0.60	0.60	0.60	0.60	0.60	0.60	0.60	0.60	0.60	0.60	0.60	0.60	0.60	0.60		0.60	0.60	
Ір, А	17.60	17.60	13.20	7.33	7.33	14.66	2.93	2.93	2.93	2.93	2.93	2.93	2.93	2.93	2.93	2.93	2.93	2.93	2.93	2.93		2.93	2.93	
Наименование помещения	Рабочие места (пом. 203)	Рабочие места (пом. 205)	Рабочие места (пом. 205, 207)	Прайс-чекеры	Прайс-чекеры	Сервер	Кассовый аппарат 10	Кассовый аппарат 11	Кассовый аппарат 12	Кассовый аппарат 13	Кассовый аппарат 14	Кассовый аппарат 15	Кассовый аппарат 16	Кассовый аппарат 17	Кассовый аппарат 18	Кассовый аппарат 19	Рабочее место продавца 3	Рабочее место продавца 4	Рабочее место продавца 5	Рабочее место продавца 6	Резерв	Рабочее место продавца 7	Рабочее место продавца 8	Резерв

Примечание:

Для групп потребителей удаленных от электрощитовой или групп потребителей сильно рассредоточенных по помещению, в целях уменьшения потерь напряжения на линии, магистраль выполняется кабелем большего сечения, чем ответвления от магистрали к потребителям, магистраль прокладывается до последней распаечной коробки на линии.

						12-05-2014-ЗОМ		
						ОАО «Детский мир», расположенный по адресу: РФ, г. Москва, ул. Воздвиженка, д. 10.		
Изм.	Кол.уч.	Лист	№ док.	Подпись	Дата	Супермаркет товаров для детей "Детский мир"		
						Стадия	Лист	Листов
ГИП	Туголуков				05.14	Р	19	
Н.Контр.	Туголуков				05.14	4-ЩР2 - щит распределительный схема однолинейная принципиальная 2 этаж		
Проверил	Туголуков				05.14			
Разработ.	Копытов				05.14			
						ООО СК "Элиджерс" г.Екатеринбург		