
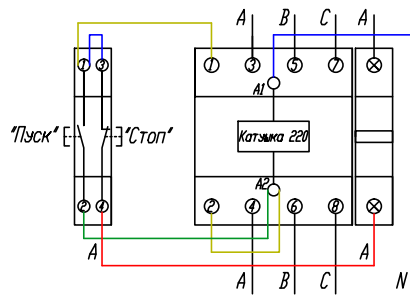


14-Щ08  
3х18 модулей  
Руст. = 17.14 кВт  
Кс. = 1.00  
Рр. = 17.14 кВт  
cosφ = 0.96  
Iр. = 27.05 А  
  
IрА. = 26.89 А  
IрВ. = 26.90 А  
IрС. = 27.32 А  
Перекас I = 1.66 %





Схема подключения поста кнопочного "Пуск-Стоп"  
к модульному контактору ESB 40-40

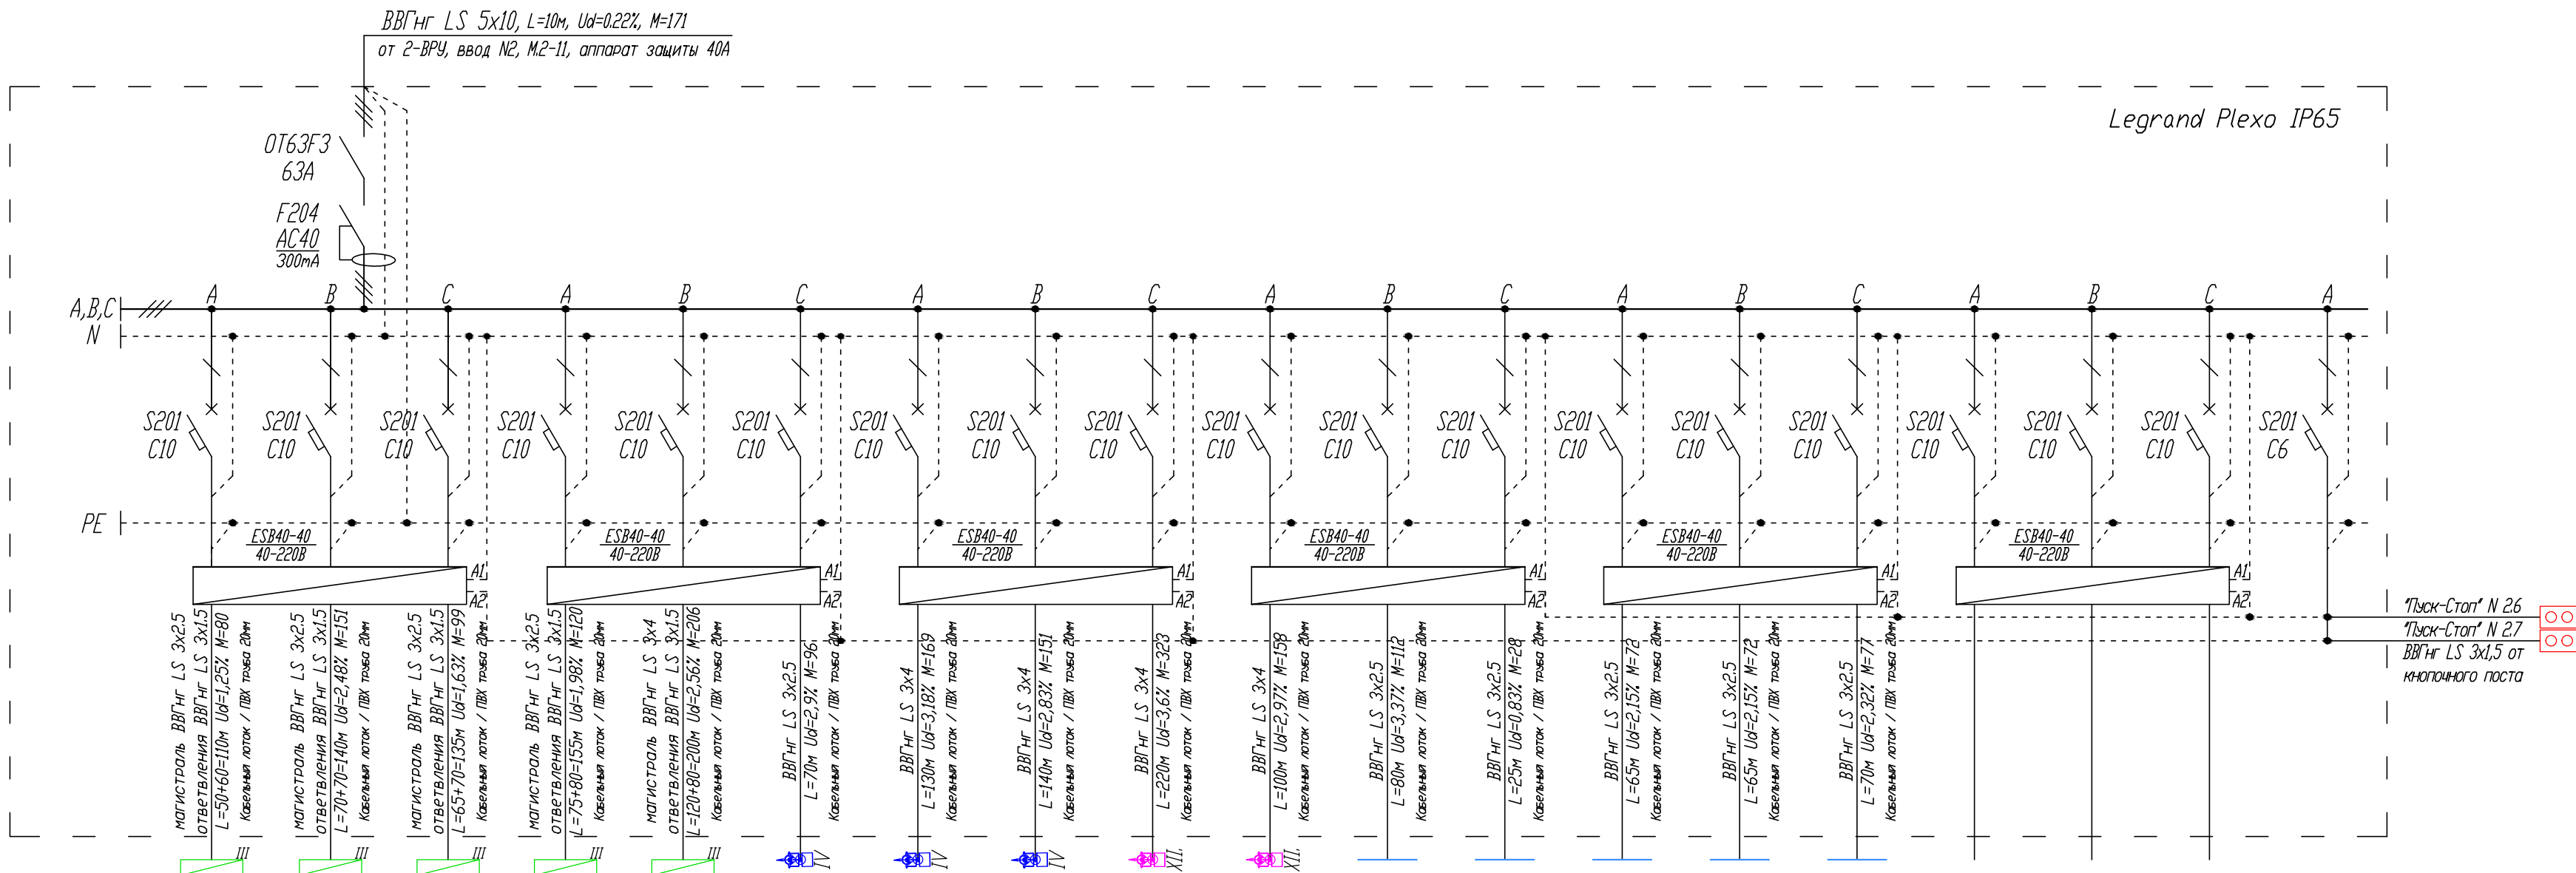

Примечание:  
Для групп потребителей удаленных от электрощитовой или групп потребителей сильно  
рассредоточенных по помещению, в целях уменьшения потерь напряжения на линии, магистраль  
выполняется кабелем большего сечения, чем ответвления от магистрали к потребителям,  
магистраль прокладывается до последней распаечной коробки на линии.



Номер Группы	14-1	14-2	14-3	14-4	14-5	14-6	14-7	14-8	14-9	14-10	14-11	14-12	14-13	14-14	14-15	14-16	14-17	14-18	14-19
Руст, кВт	0.73	1.08	0.73	0.77	1.03	1.38	1.30	1.08	1.47	1.58	1.40	1.10	1.30	1.10	1.10				
Кс	1.00	1.00	1.00	1.00	1.00	1.00	1.00	1.00	1.00	1.00	1.00	1.00	1.00	1.00	1.00				
Рр,	0.73	1.08	0.73	0.77	1.03	1.38	1.30	1.08	1.47	1.58	1.40	1.10	1.30	1.10	1.10				
Iр, А	3.46	5.09	3.46	3.66	4.89	6.51	6.16	5.09	6.96	7.46	6.63	5.21	6.16	5.21	5.21				
Наименование помещения	Светильник RC160V 43Вт. Навигац.	Светильник RC160V 43Вт. Навигац.	Светильник RC160V 43Вт. Навигац.	Светильник RC160V 43Вт. Навигац.	Светильник RC160V 43Вт. Навигац.	Светильник ST340T 840 PSU 25Вт.	Светильник ST340T 840 PSU 25Вт.	Светильник ST340T 840 PSU 25Вт.	Светильник ST340T 840 MB 35Вт.	Светильник ST340T 840 MB 25Вт.	Светодиодная подсветка 10Вт/м.п.	Светодиодная подсветка 10Вт/м.п.	Светодиодная подсветка 10Вт/м.п.	Светодиодная подсветка 10Вт/м.п.	Светодиодная подсветка 10Вт/м.п.	Резерв	Резерв	Резерв	Питание цепи управления

						12-05-2014-ЗОМ					
						ОАО «Детский мир», расположенный по адресу: РФ, г. Москва, ул. Воздвиженка, д. 10.					
Изм.	Кол.уч.	Лист	№докум.	Подпись	Дата						
						Супермаркет товаров для детей "Детский мир"			Стадия	Лист	Листов
ГИП	Туголуков				05.14				Р	29	
Н.Контр.	Туголуков				05.14	14-Щ08 - щит освещения схема однолинейная принципиальная 2 этаж				ООО СК "Элиджерс" г.Екатеринбург	
Проверил	Туголуков				05.14						
Разработ.	Копытов				05.14						