


## План цокольного этажа

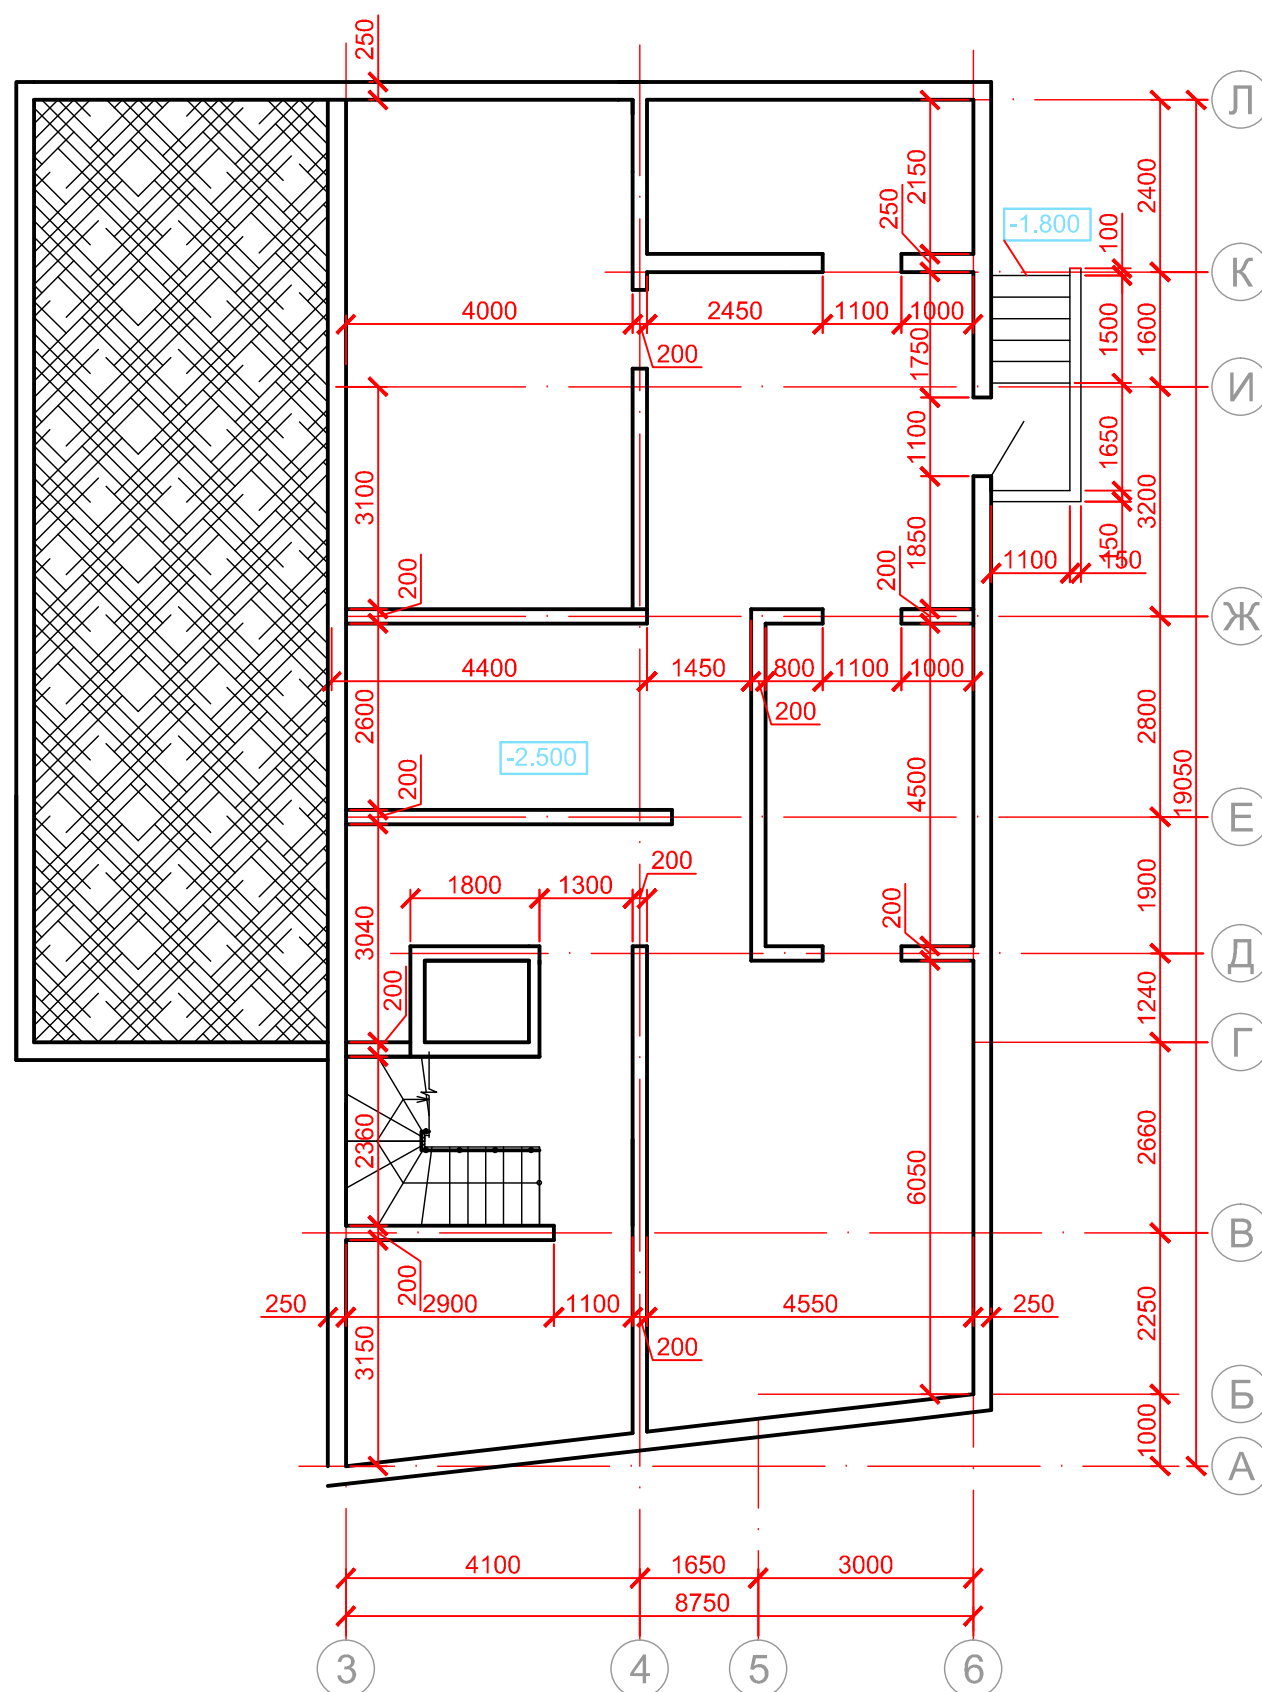

Инв. № подл.	Подпись и дата	Взам. инв. №

Изм.	Кол.уч	Лист	Недок	Подпись	Дата					
								Стадия	Лист	Листов
								РП		
						План цокольного этажа.				