


План расположения силовой сети 3 этажа

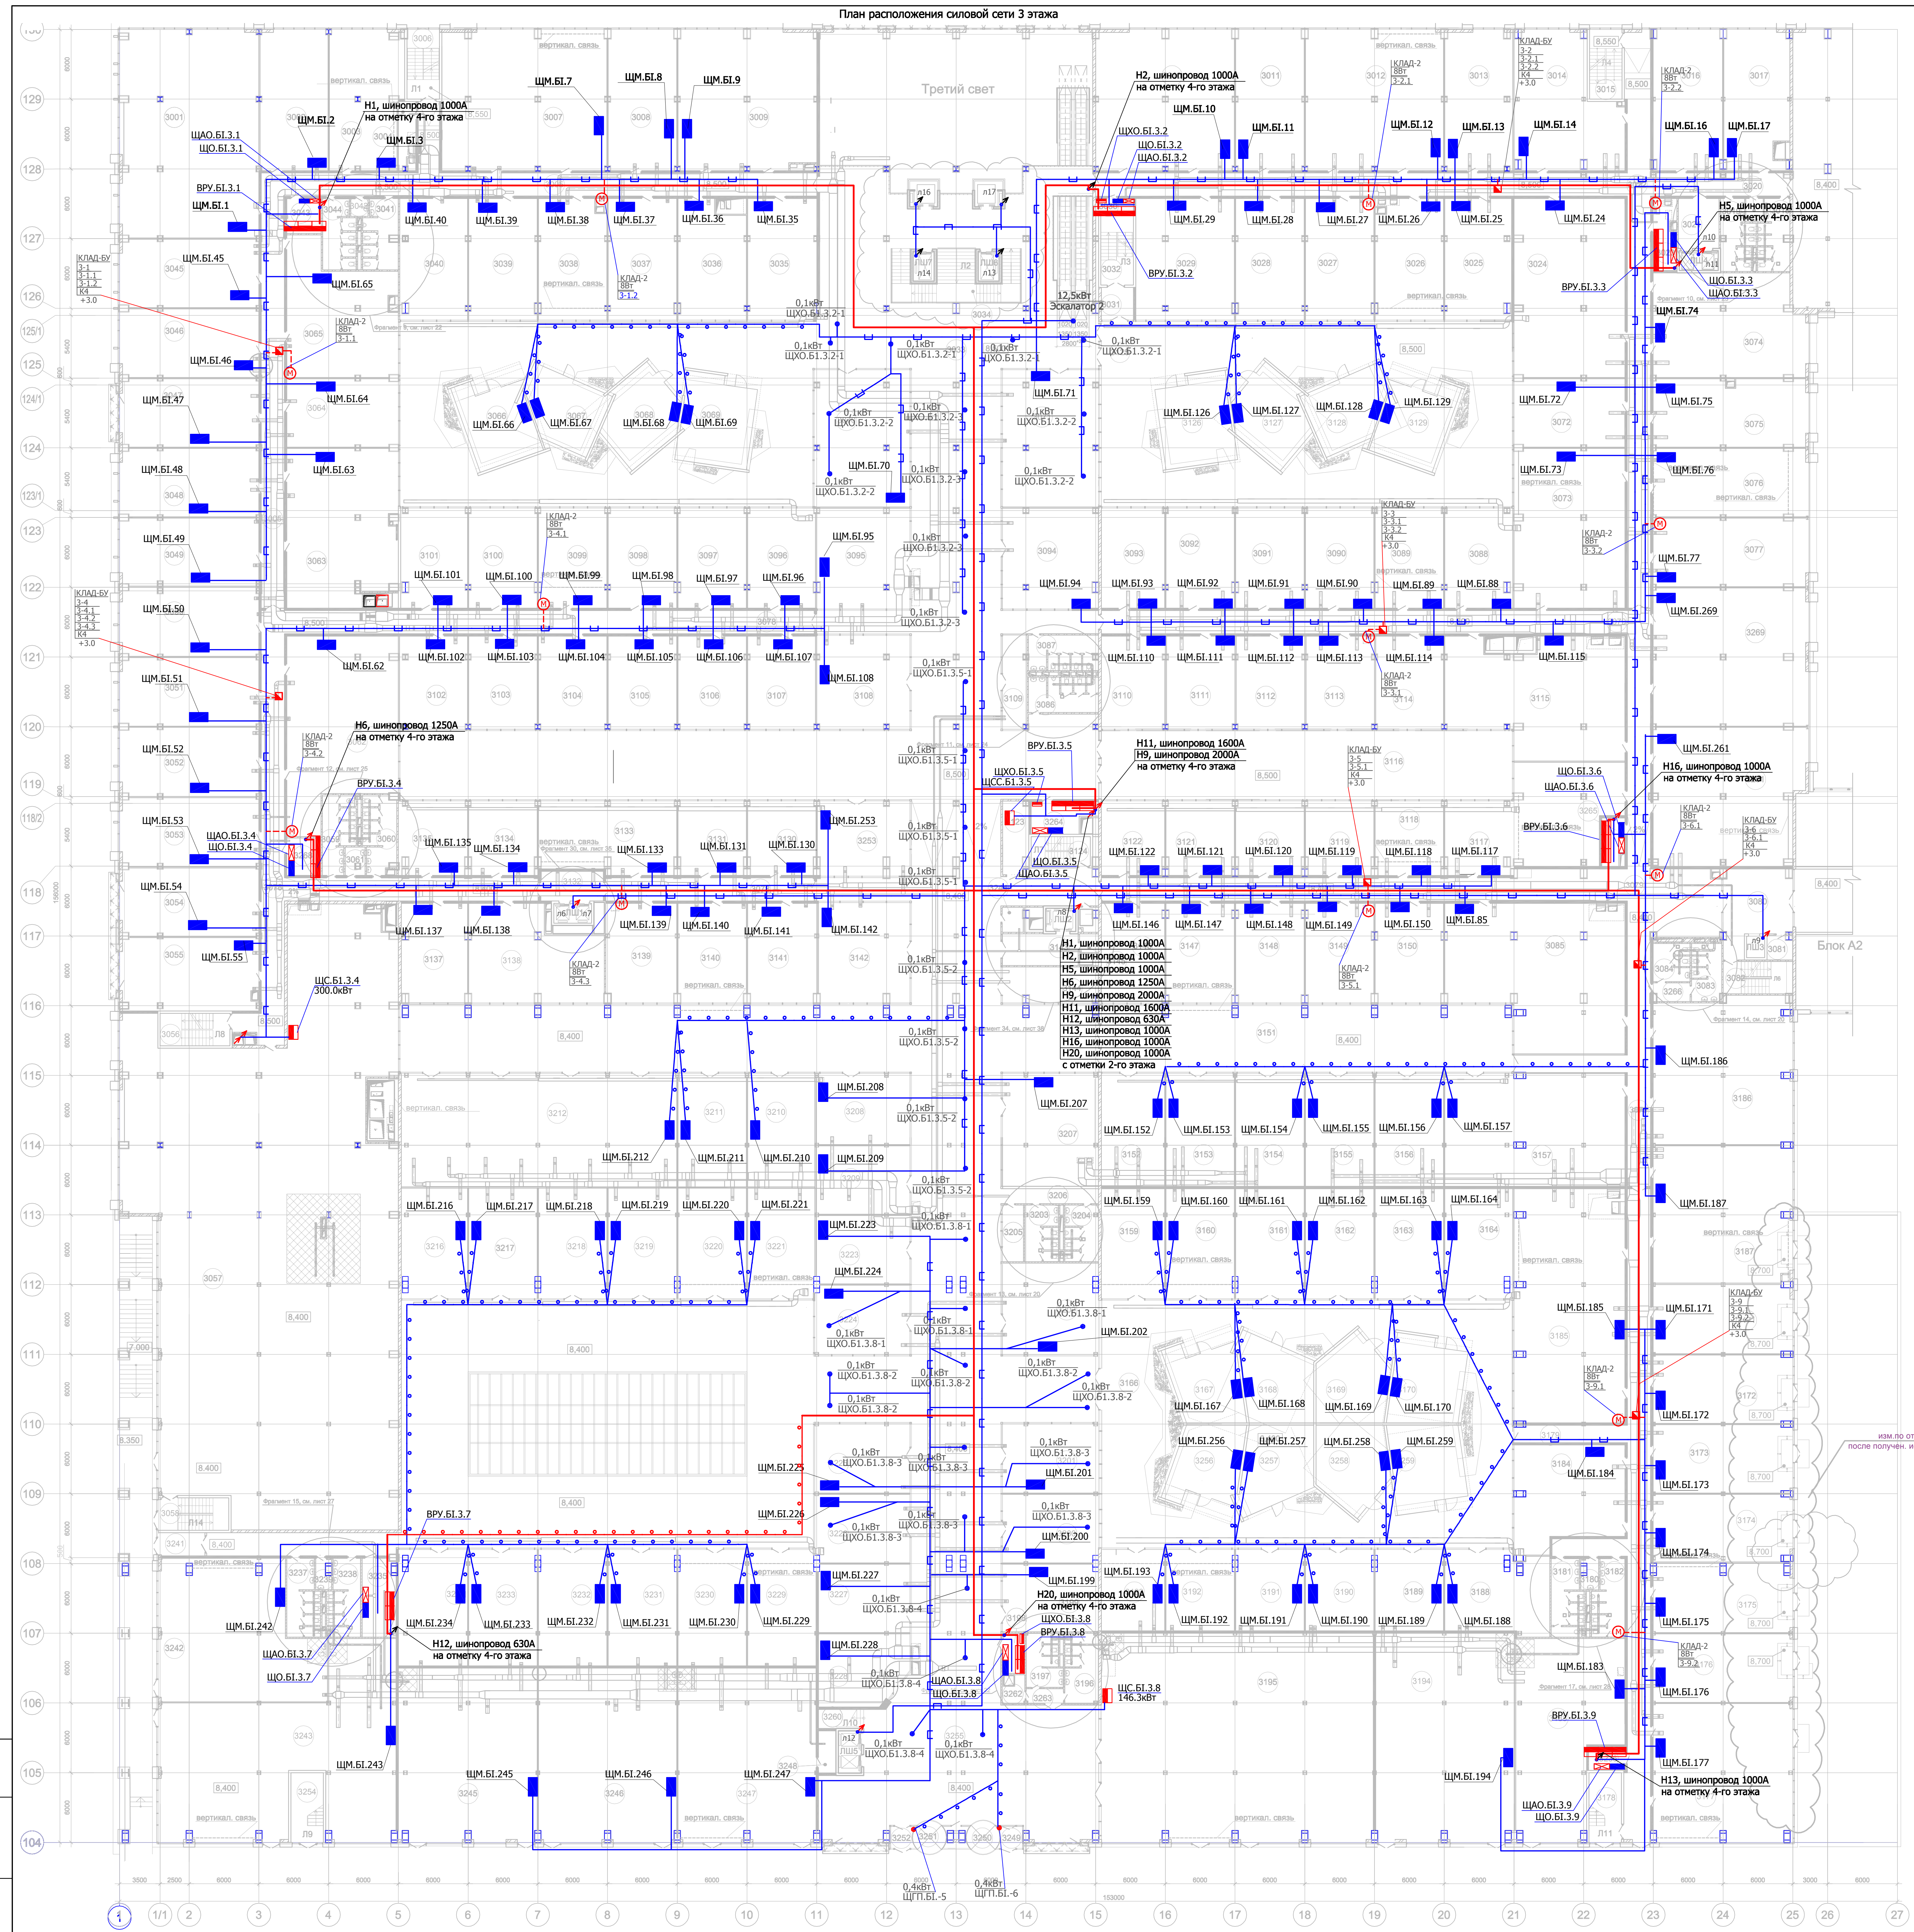

Номер помещения	Наименование	Площадь, м ²	Номер помещения	Наименование	Площадь, м ²	Номер помещения	Наименование	Площадь, м ²	
3001	Офисное помещение	212.7	3092	Офисное помещение	50.4	3188	Офисное помещение	148.6	
3002	Офисное помещение	70.6	3093	Офисное помещение	46.8	3187	Офисное помещение	140.5	
3003	Офисное помещение	72.8	3094	Торговое помещение	70.3	3188	Офисное помещение	61.9	
3004	Техническое помещение	7.8	3095	Торговое помещение	68.5	3189	Офисное помещение	41.0	
3005	Коридор	178.0	3096	Офисное помещение	50.0	3190	Офисное помещение	41.0	
3006	Лестница П1	16.8	3097	Офисное помещение	50.4	3191	Офисное помещение	41.0	
3007	Офисное помещение	168.6	3098	Офисное помещение	50.4	3192	Офисное помещение	41.0	
3008	Офисное помещение	71.2	3099	Офисное помещение	50.4	3193	Офисное помещение	38.2	
3009	Офисное помещение	141.9	3100	Офисное помещение	60.4	3194	Торговое помещение	212.9	
3010	Офисное помещение	143.4	3101	Офисное помещение	48.8	3195	Ресторан	419.0	
3011	Офисное помещение	71.2	3102	Офисное помещение	48.3	3196	Санузел женский	17.2	
3012	Офисное помещение	144.0	3103	Офисное помещение	47.0	3197	Санузел мужской	13.2	
3013	Офисное помещение	69.6	3104	Офисное помещение	47.0	3198	ВРУ	6.7	
3014	Офисное помещение	94.0	3105	Офисное помещение	47.0	3199	Торговое помещение	47.7	
3015	Лестница П4	16.8	3106	Офисное помещение	47.0	3200	Торговое помещение	48.3	
3016	Офисное помещение	72.0	3107	Офисное помещение	46.8	3201	Торговое помещение	48.9	
3017	Офисное помещение	65.4	3108	Торговое помещение	63.8	3202	Торговое помещение	63.9	
3018	Санузел мужской	15.3	3109	Торговое помещение	16.7	3203	Санузел женский	13.5	
3019	Санузел женский	15.4	3110	Офисное помещение	43.9	3204	Санузел мужской	13.5	
3020	КПУ	3.0	3111	Офисное помещение	47.0	3205	Торговое помещение	8.7	
3021	Лифтовый холл	15.1	3112	Офисное помещение	47.0	3206	Коридор	10.1	
3022	Коридор	215.6	3113	Офисное помещение	47.0	3207	Торговое помещение	79.9	
3023	ВРУ	12.1	3114	Офисное помещение	47.0	3208	Торговое помещение	48.9	
3024	Офисное помещение	146.1	3115	Офисное помещение	141.3	3209	Торговое помещение	47.4	
3025	Офисное помещение	59.3	3116	Холл	208.2	3210	Офисное помещение	66.5	
3026	Офисное помещение	80.6	3117	Офисное помещение	113.3	3211	Офисное помещение	57.4	
3027	Офисное помещение	61.1	3118	Офисное помещение	37.0	3212	Офисное помещение	231.0	
3028	Офисное помещение	61.2	3119	Офисное помещение	37.0	3216	Офисное помещение	54.1	
3029	Офисное помещение	88.5	3120	Офисное помещение	37.0	3217	Офисное помещение	55.8	
3030	ВРУ	4.0	3121	Офисное помещение	37.0	3218	Офисное помещение	55.7	
3031	Холл	7.7	3122	Офисное помещение	34.5	3219	Офисное помещение	55.6	
3032	Лестница П3	16.8	3123	Северная	9.4	3220	Офисное помещение	55.8	
3033	Холл	2919.5	3124	Лестница ЛВ	12.8	3221	Офисное помещение	55.4	
3034	Лестница П2	38.5	3125	Холл	346.0	3223	Торговое помещение	47.0	
3035	Офисное помещение	61.2	3126	Торговый ларек	55.3	3224	Торговое помещение	48.1	
3036	Офисное помещение	67.2	3127	Торговый ларек	44.5	3225	Торговое помещение	48.4	
3037	Офисное помещение	61.1	3128	Торговый ларек	44.5	3226	Торговое помещение	47.7	
3038	Офисное помещение	59.8	3129	Торговый ларек	67.9	3227	Торговое помещение	46.2	
3039	Офисное помещение	61.1	3130	Офисное помещение	37.0	3228	Торговое помещение	45.3	
3040	Офисное помещение	60.7	3131	Офисное помещение	37.0	3229	Офисное помещение	58.5	
3041	Санузел мужской	16.8	3132	Лифтовый холл	13.8	3230	Офисное помещение	58.6	
3042	КПУ	2.3	3133	Офисное помещение	72.7	3231	Офисное помещение	58.6	
3043	ВРУ	8.9	3134	Офисное помещение	37.0	3232	Офисное помещение	58.6	
3044	Санузел женский	16.0	3135	Офисное помещение	36.1	3233	Офисное помещение	58.6	
3045	Офисное помещение	70.0	3137	Офисное помещение	47.8	3234	Офисное помещение	57.6	
3046	Офисное помещение	70.1	3138	Офисное помещение	65.2	3235	ВРУ	19.2	
3047	Офисное помещение	69.8	3139	Офисное помещение	51.8	3236	ВРУ	6.2	
3048	Офисное помещение	70.1	3140	Офисное помещение	50.0	3237	Санузел женский	17.4	
3049	Офисное помещение	69.3	3141	Офисное помещение	60.8	3238	Санузел мужской	17.1	
3050	Офисное помещение	69.6	3142	Торговое помещение	57.0	3239	КПУ	3.1	
3051	Офисное помещение	70.1	3143	Лифтовый холл	17.8				
3052	Офисное помещение	70.6	3144	Торговое помещение	24.8	3241	Тамбур	8.0	
3053	Офисное помещение	70.3	3145	Техническое помещение	2.6	3242	Торговое помещение	151.2	
3054	Офисное помещение	69.8	3146	Офисное помещение	45.9	3243	Торговое помещение	224.5	
3055	Офисное помещение	72.8	3147	Офисное помещение	50.0	3244	Техническое помещение	3.9	
3056	Лестница ЛВ	16.9	3148	Офисное помещение	60.0	3245	Торговое помещение	177.2	
3057	Фитнес центр	986.5	3149	Офисное помещение	60.0	3246	Торговое помещение	177.3	
3058	Лестница П14	16.9	3150	Офисное помещение	50.0	3247	Торговое помещение	177.3	
3059	Санузел мужской	16.7	3151	Холл	201.2	3248	Подсобное помещение	5.5	
3060	Санузел мужской	17.4	3152	Офисное помещение	52.8	3249	Тамбур	3.8	
3061	КПУ	4.2	3153	Офисное помещение	57.4	3250	Раскладная дверь	7.1	
3062	Офисное помещение	140.2	3154	Офисное помещение	67.4	3251	Раскладная дверь	7.1	
3063	Офисное помещение	125.8	3155	Офисное помещение	67.4	3252	Тамбур	3.8	
3064	Офисное помещение	56.2	3156	Офисное помещение	57.4	3253	Торговое помещение	49.6	
3065	Офисное помещение	95.5	3157	Офисное помещение	149.6	3254	Лестница ЛВ	16.8	
3066	Торговый ларек	56.8	3159	Офисное помещение	51.4	3255	Вестибиль	236.4	
3067	Торговый ларек	43.9	3160	Офисное помещение	55.4	3256	Торговый ларек	46.4	
3068	Торговый ларек	43.6	3161	Офисное помещение	55.4	3257	Торговый ларек	37.6	
3069	Торговый ларек	55.2	3162	Офисное помещение	65.4	3258	Торговый ларек	37.8	
3070	Торговое помещение	96.6	3163	Офисное помещение	55.4	3259	Торговый ларек	49.0	
3071	Торговое помещение	67.0	3164	Офисное помещение	55.2	3260	Лестница П10	64.0	
3072	Офисное помещение	55.9	3166	Холл	388.9	3261	Офисное помещение	149.6	
3073	Офисное помещение	130.3	3167	Торговый ларек	46.4	3262	КПУ	4.6	
3074	Офисное помещение	114.0	3168	Торговый ларек	37.6	3263	Тамбур	4.1	
3075	Офисное помещение	77.2	3169	Торговый ларек	37.6	3264	ВРУ	13.7	
3076	Офисное помещение	78.3	3170	Торговый ларек	49.0	3265	ВРУ	7.8	
3077	Офисное помещение	78.2	3171	Офисное помещение	70.8	3266	Коридор	5.0	
3078	Коридор	250.1	3172	Офисное помещение	70.8	3268	ВРУ	9.5	
3079	Коридор	337.1	3173	Офисное помещение	70.5	3269	Офисное помещение	158.0	
3080	Лифтовый холл	36.7	3174	Офисное помещение	69.1				
3081	Подсобное помещение	4.5	3175	Офисное помещение	70.2				
3082	Лестница ЛВ	16.8	3176	Офисное помещение	70.8				
3083	Санузел женский	12.4	3177	Офисное помещение	142.2				
3084	Санузел мужской	10.2	3178	Лестница П11	16.8				
3085	Офисное помещение	173.4	3179	Коридор	138.4				
3086	Санузел мужской	17.8	3180	КПУ	3.0				
3087	Санузел женский	17.4	3181	Санузел женский	17.3				
3088	Офисное помещение	80.0	3182	Санузел мужской	16.9				
3089	Офисное помещение	50.4	3183	Торговое помещение	136.0				
3090	Офисное помещение	50.4	3184	Офисное помещение	79.5				
3091	Офисное помещение	50.4	3185	Офисное помещение	190.8				

Изм.	Корр.	Лист	№ экз.	Подпись	Дата
Резерватор					
Проверил					
ГИП					
И.Контроль					

Электроборудование и электроосвещение. Заемление и молниезащита. Блок Б1	Стадия	Лист	Листов
План расположения силовой сети 3 этажа	Р	218	