


Инд. № подл.	Подпись и дата	Взам. инв. №

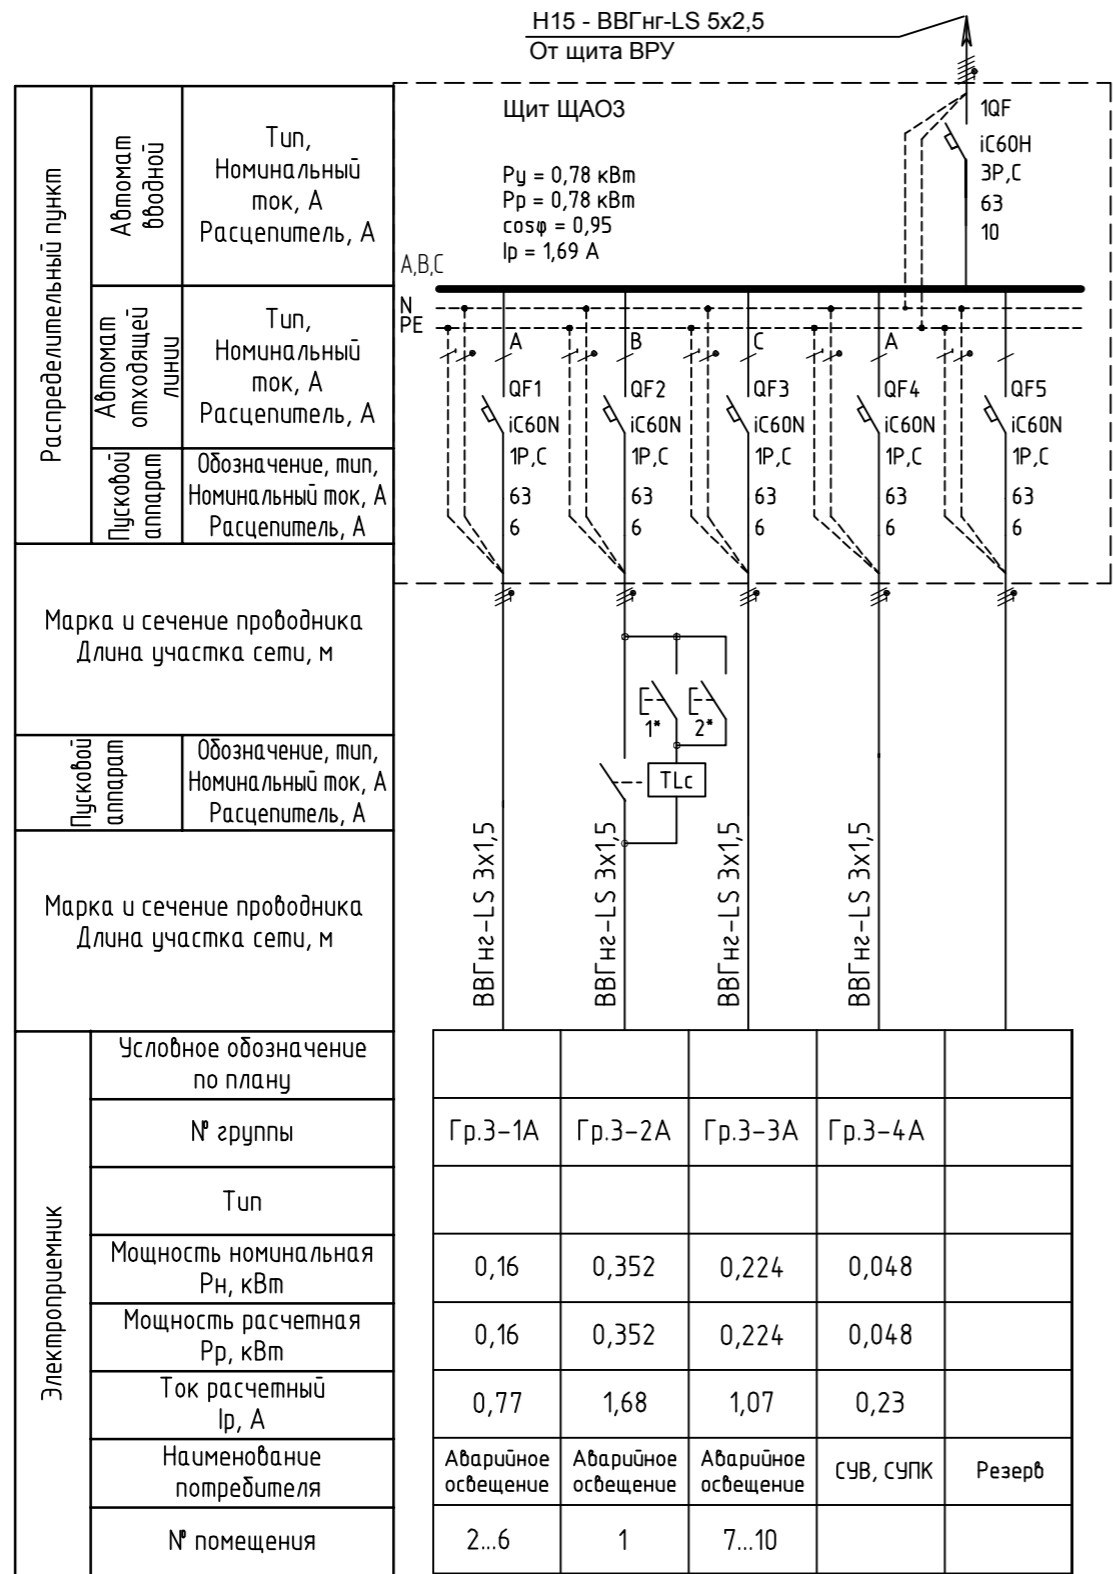

1. Типы автоматических выключателей (Schneider Electric) являются рекомендованными и могут быть заменены на аналогичные по согласованию с проектной организацией.

* - управление освещением с двух мест осуществляется сигналом от кнопочных выключателей через импульсное реле.

Изм.	Кол.	Лист	№ Док.	Подпись	Дата				
Разраб.				Агошко	10.14 г.	Система электроснабжения. Внутренние сети	Стадия	Лист	Листов
ГИП							П	8	
						Щит ЩАОЗ. Схема принципиальная однолинейная			
Н. контр.									