


Согласовано

Инв. N подл. Погр. и дата Взам. инв. N

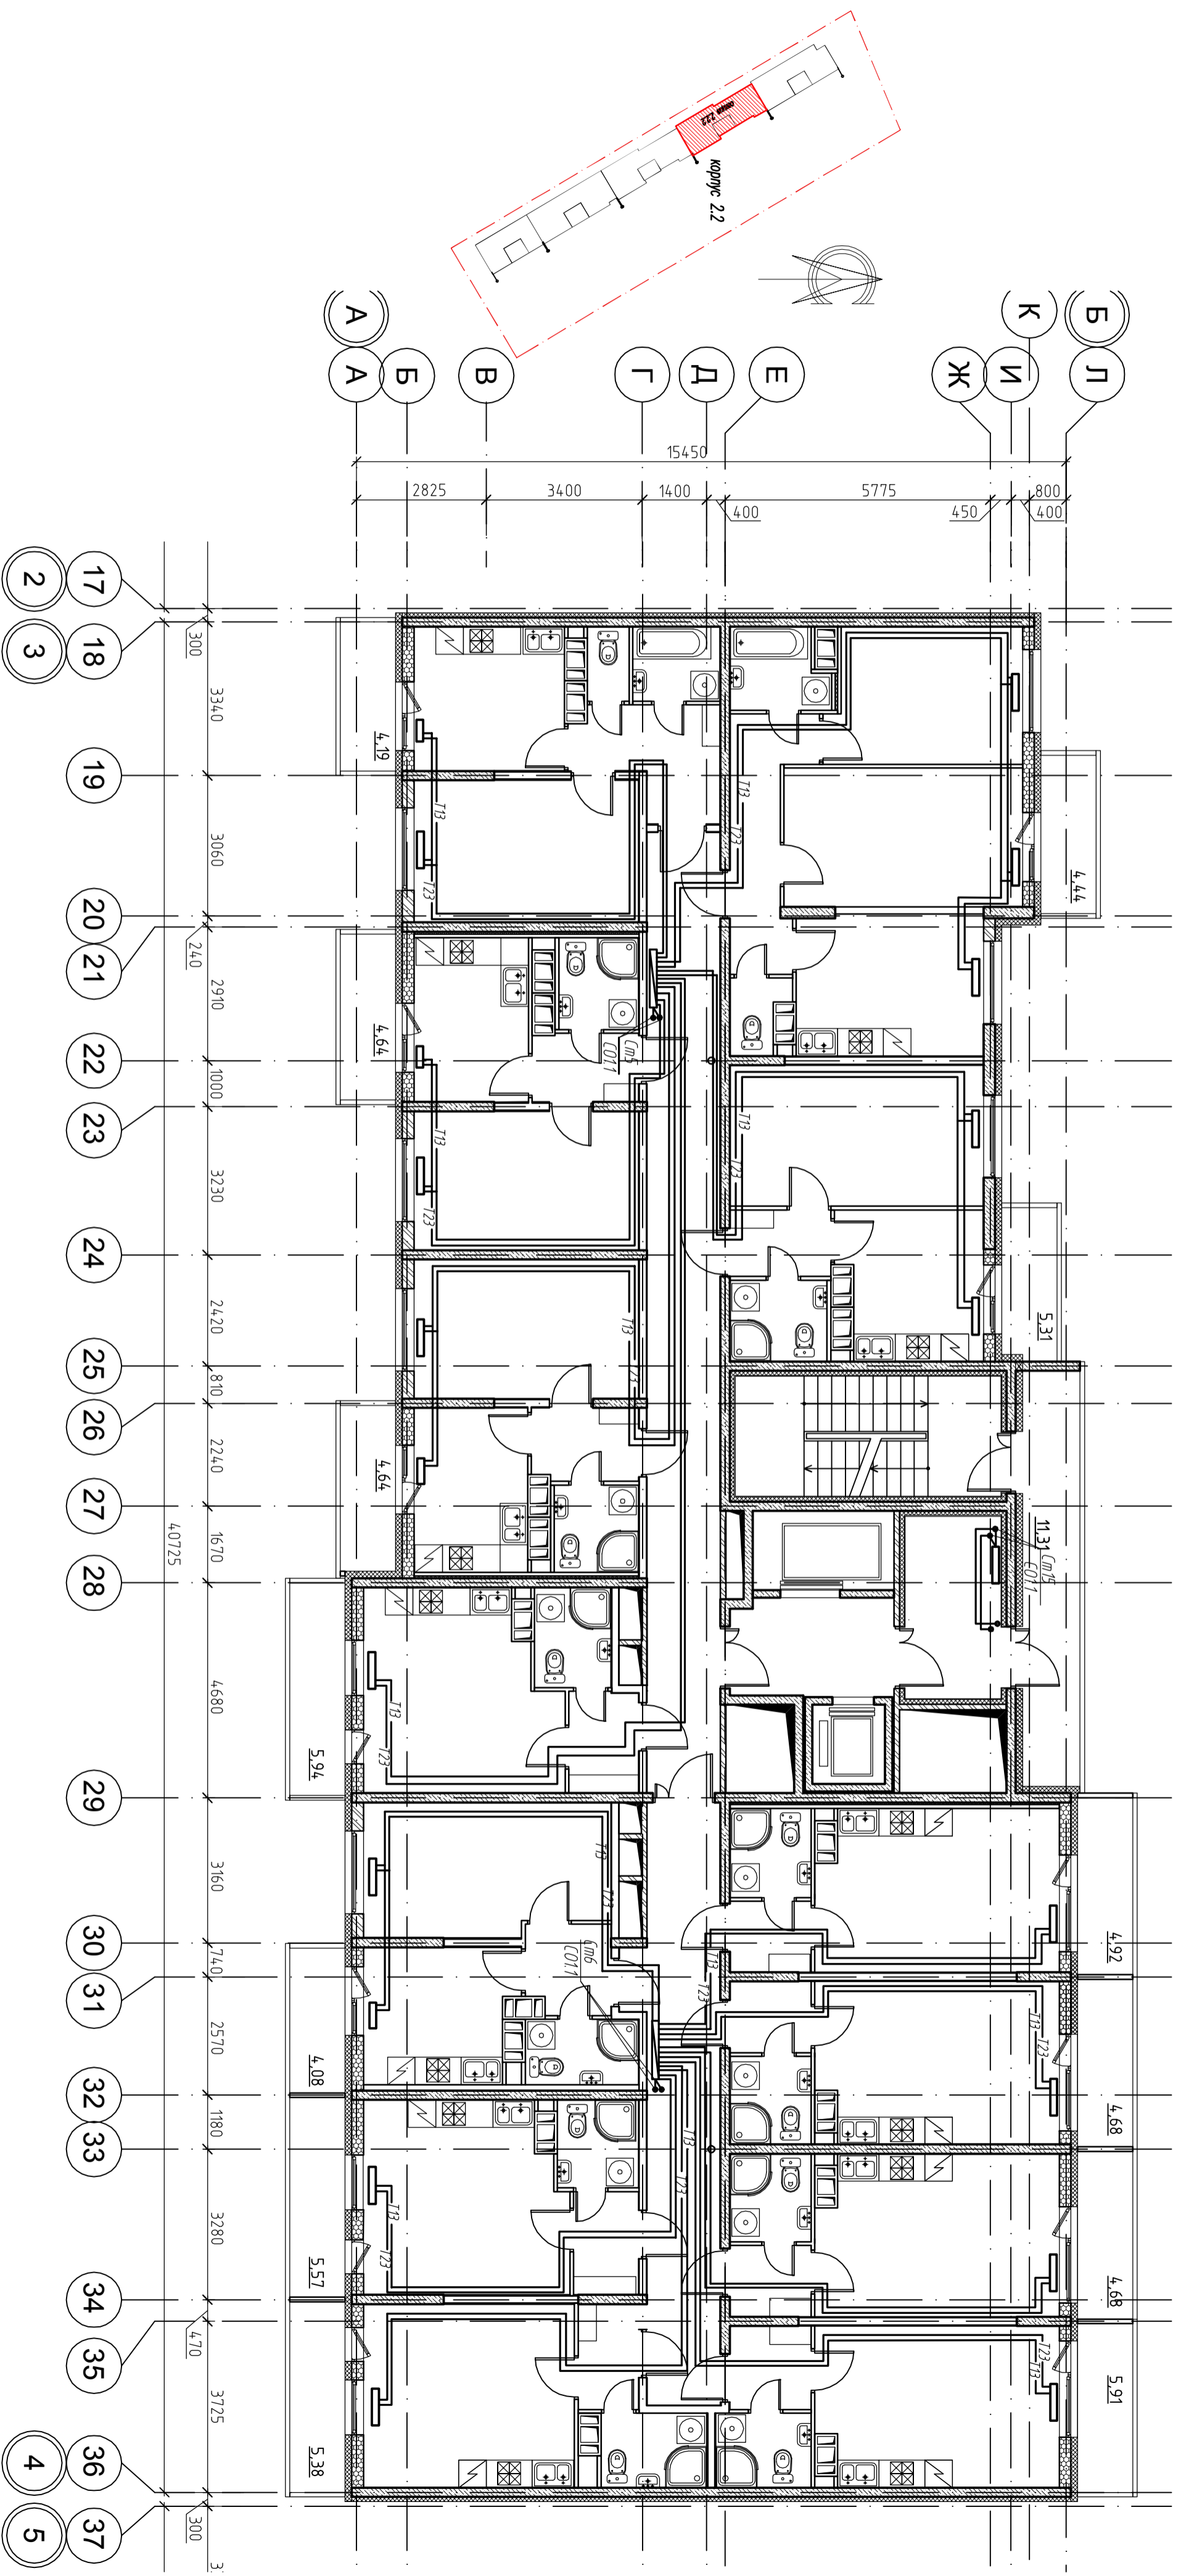

Изм.	Кол.уч.	Лист	Масш.	Подпись	Дата
Разработал					
Проверил					
Отопление: Секция 2.2.2. План типового этажа. М1:100					
И. контр.					
ГИП					
Многоквартирный жилой дом со встроенно-пристроенными помещениями и встроенно-пристроенным гаражом			Стадия	Лист	Листов
			II	22	