


План первого этажа

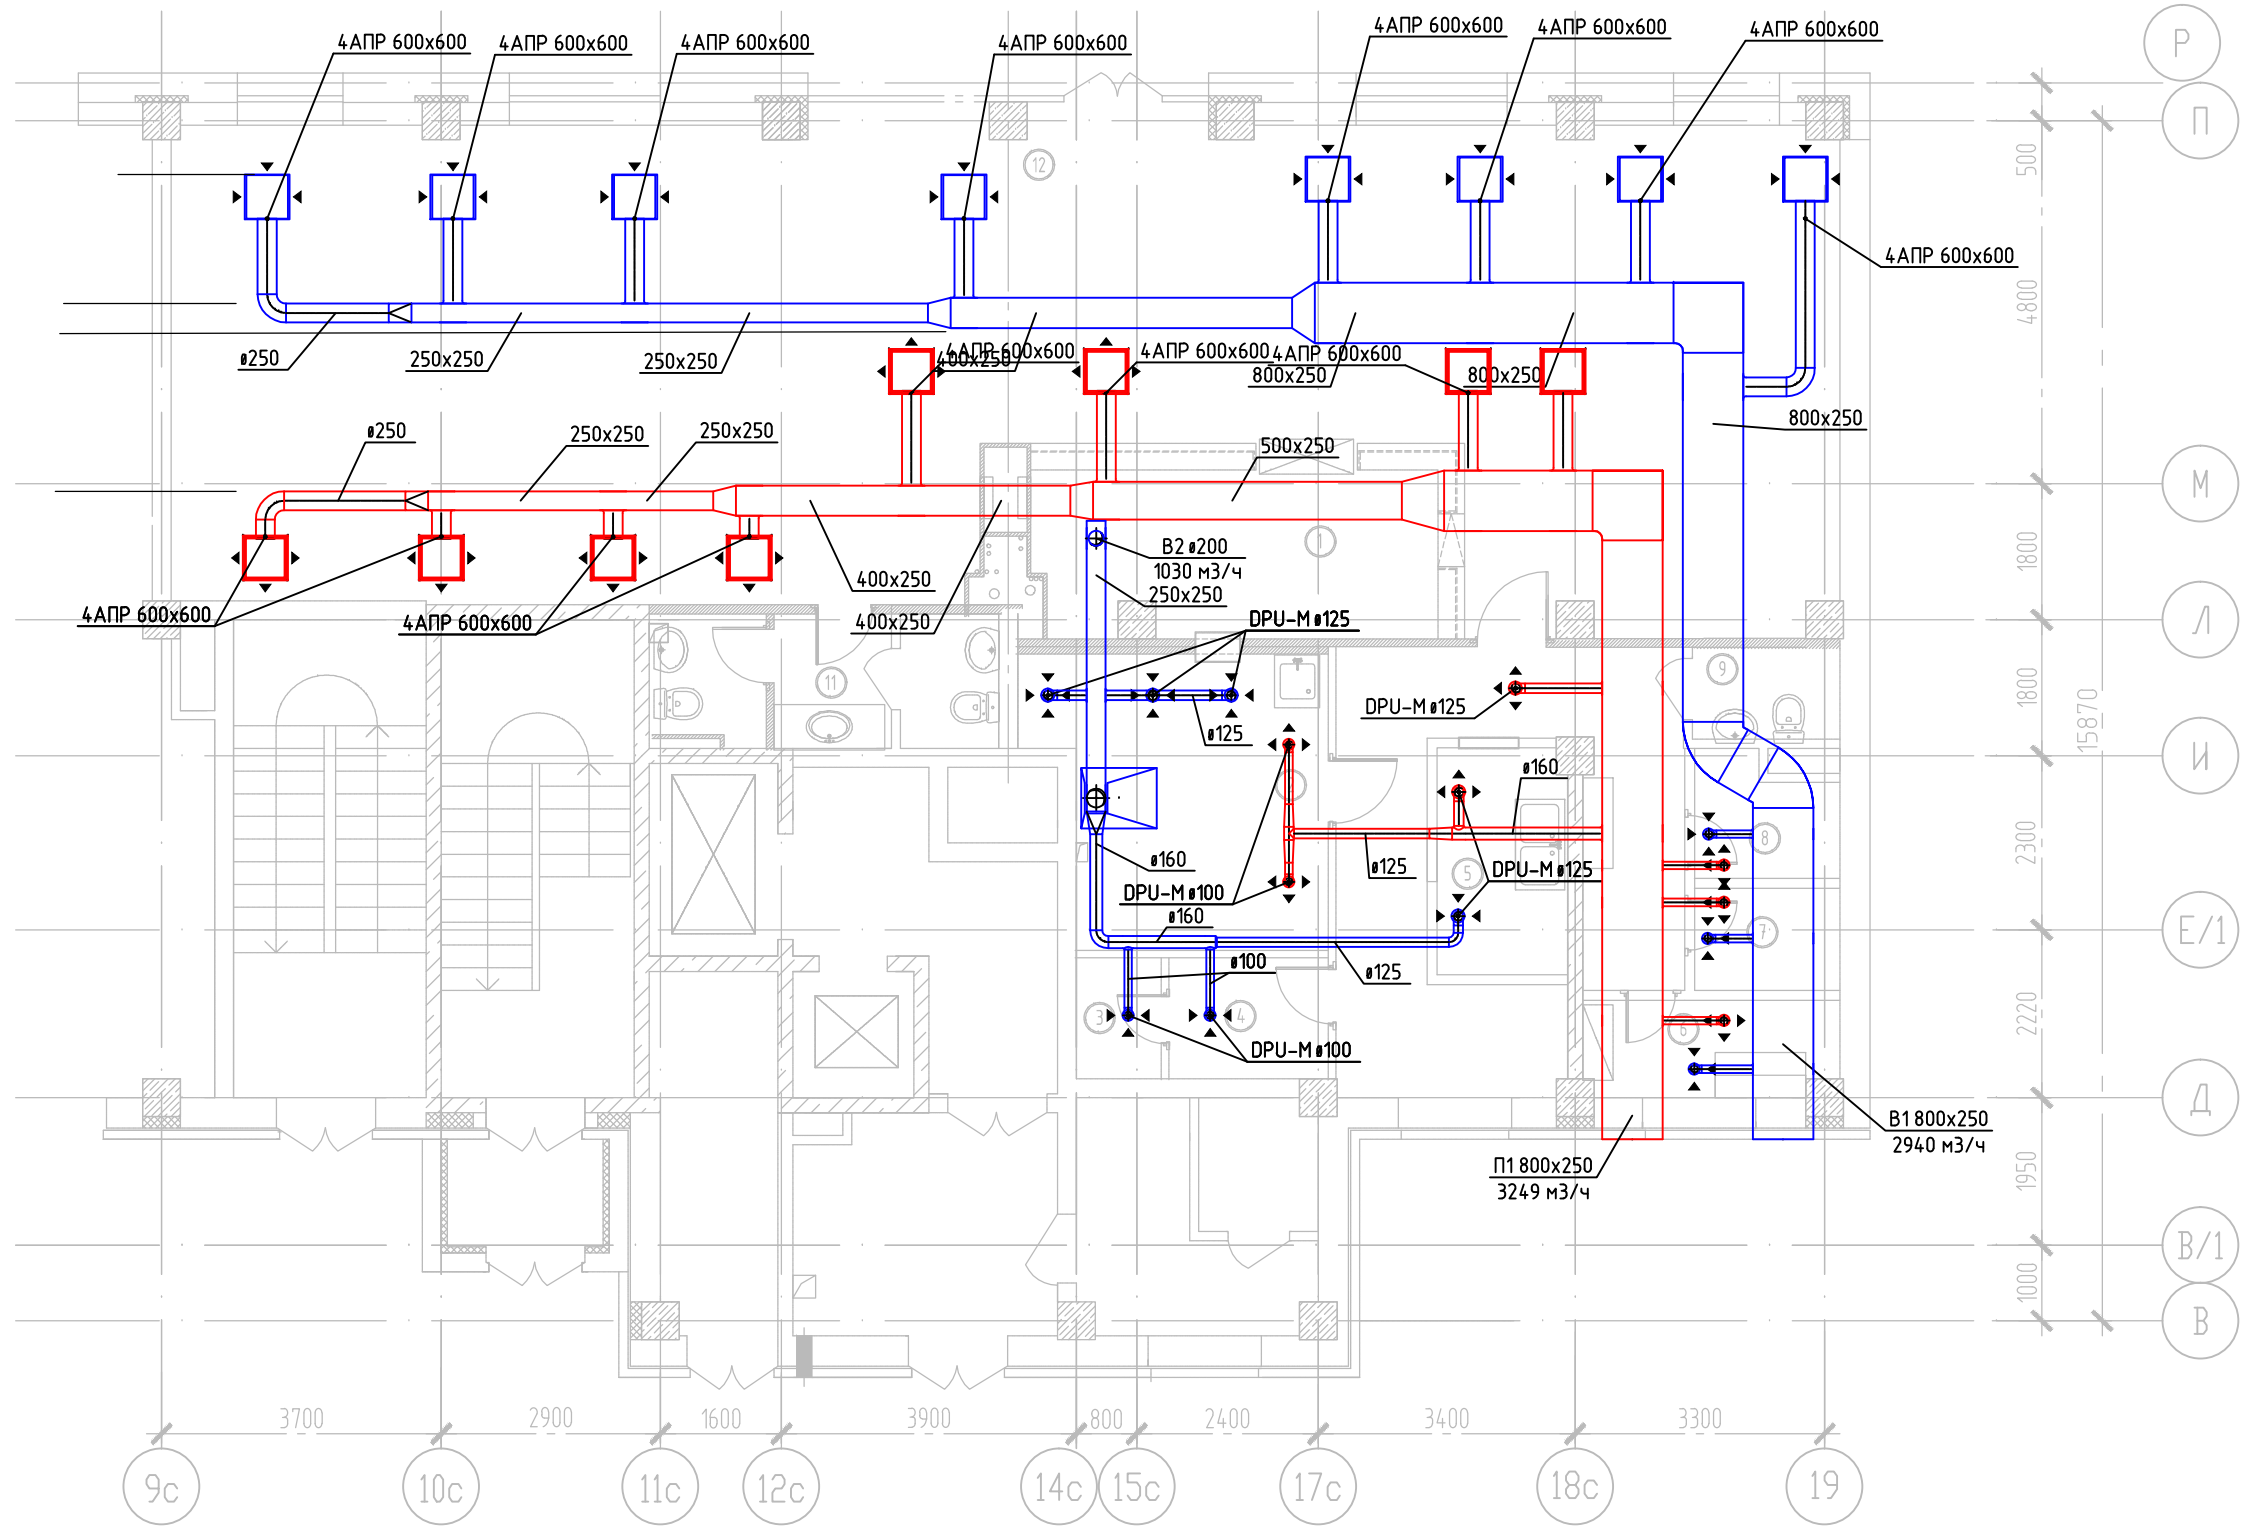


Экспликация помещений		
№	Наименование	Площадь, кв.м.
1	Бар	16,1
2	Производственный цех	15
3	Склад 1	1,9
4	Склад 2	3,7
5	Моечная столовой посуды	5,8
6	Офис	4,8
7	Гардероб 1	3
8	Гардероб 2	2,9
9	С/У персонала	3,3
10	Загрузочная/производств. коридор	18,6
11	С/У гостей	8,8
12	Зал	127,2
Общая площадь технологических помещений		75,10
Общая площадь арендуемых помещений		211,1
Количество посадочных мест		

Согласовано


Инв. № подл.	
Подп. и дата	
Взам. инв. №	

						кофейня "Шоколадница"			
Изм.	Кол. уч.	Лист	№ док.	Подп.	Дата	Вентиляция	Стадия	Лист	Листов
План первого этажа									


АксонOMETрическая схема П1

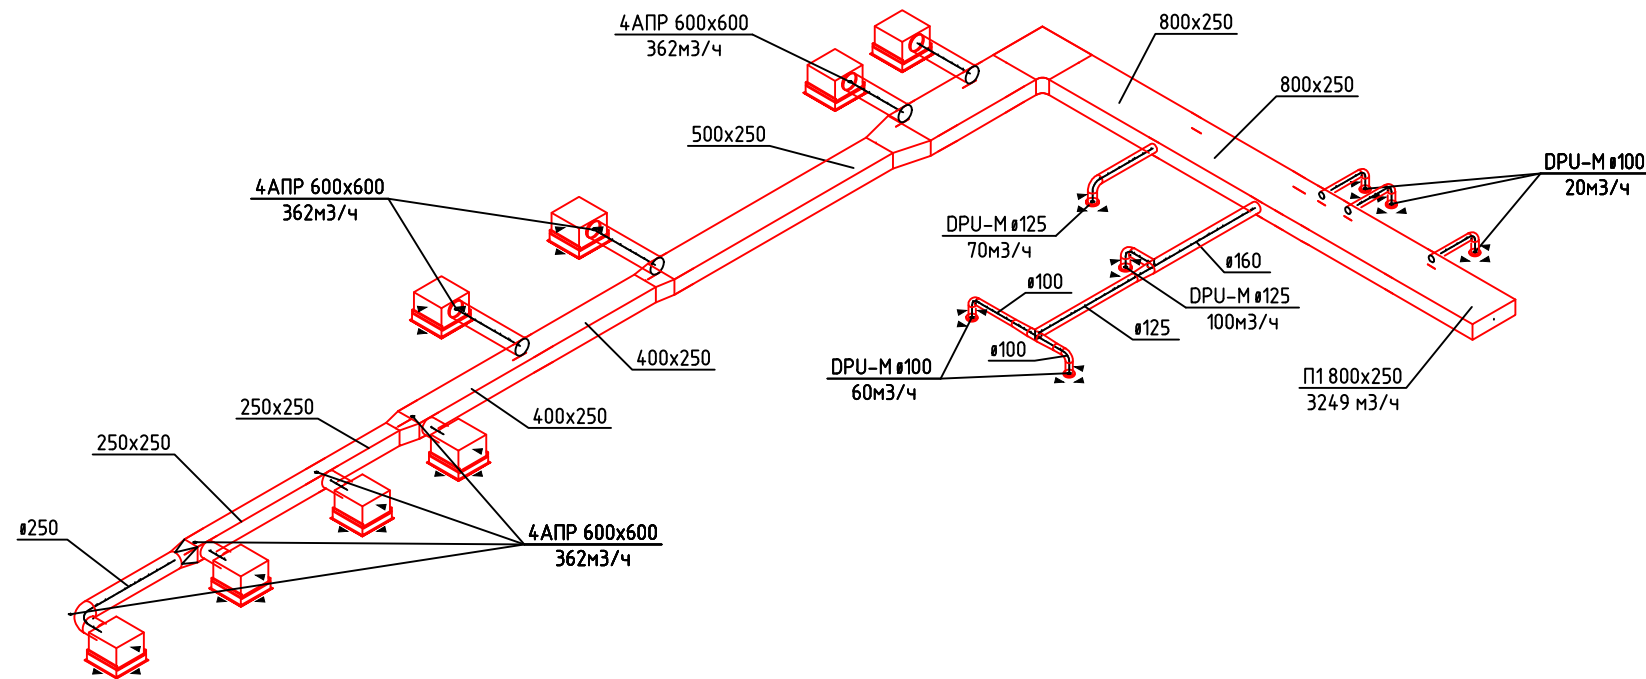

АксонOMETрическая схема В1

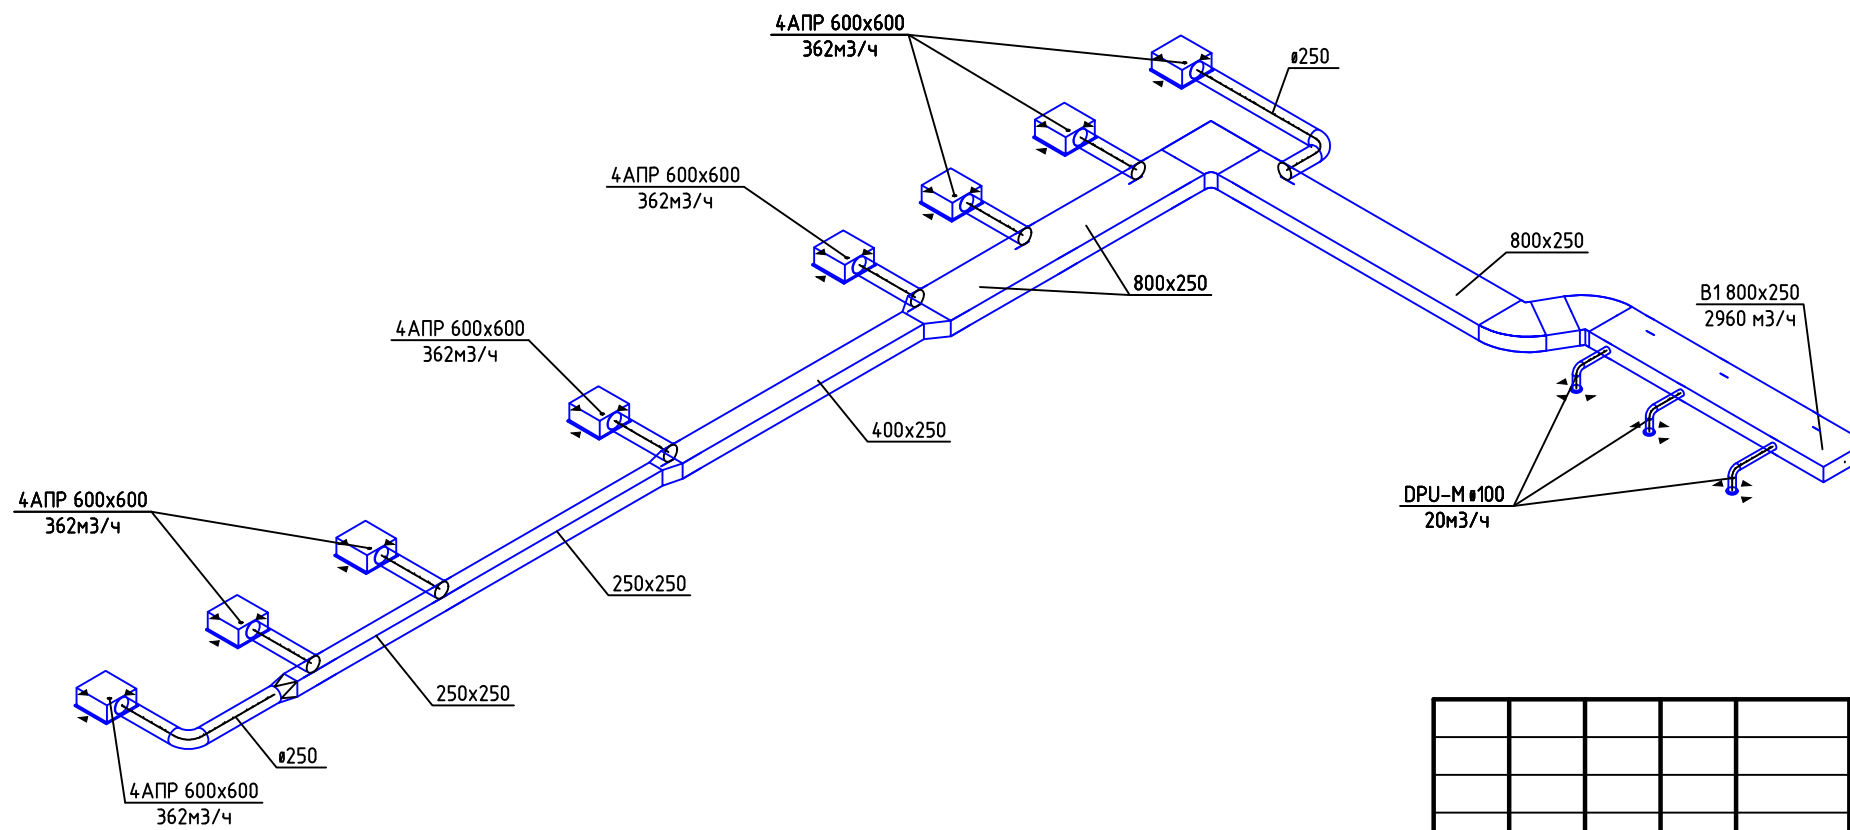

АксонOMETрическая схема В2

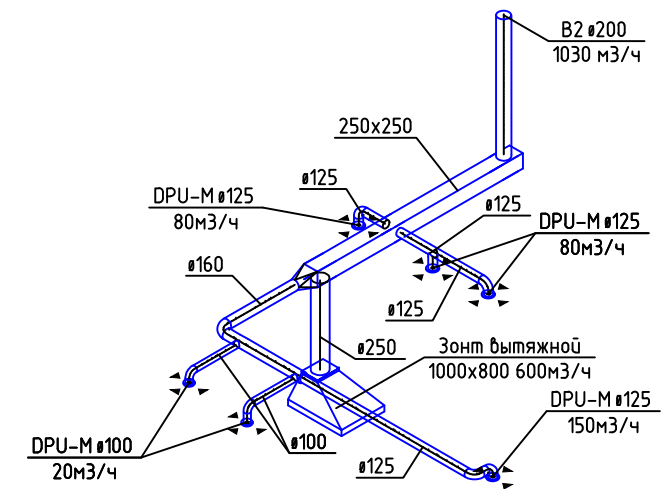

Согласовано

Инв. № подл. Подп. и дата. Взам. инв. №

						кофейня "Шоколадница"		
Изм.	Кол. уч.	Лист	№ док.	Подп.	Дата			
						Вентиляция		
						Стадия	Лист	Листов
						Схемы систем вентиляции		