


План 1-го этажа М 1:100

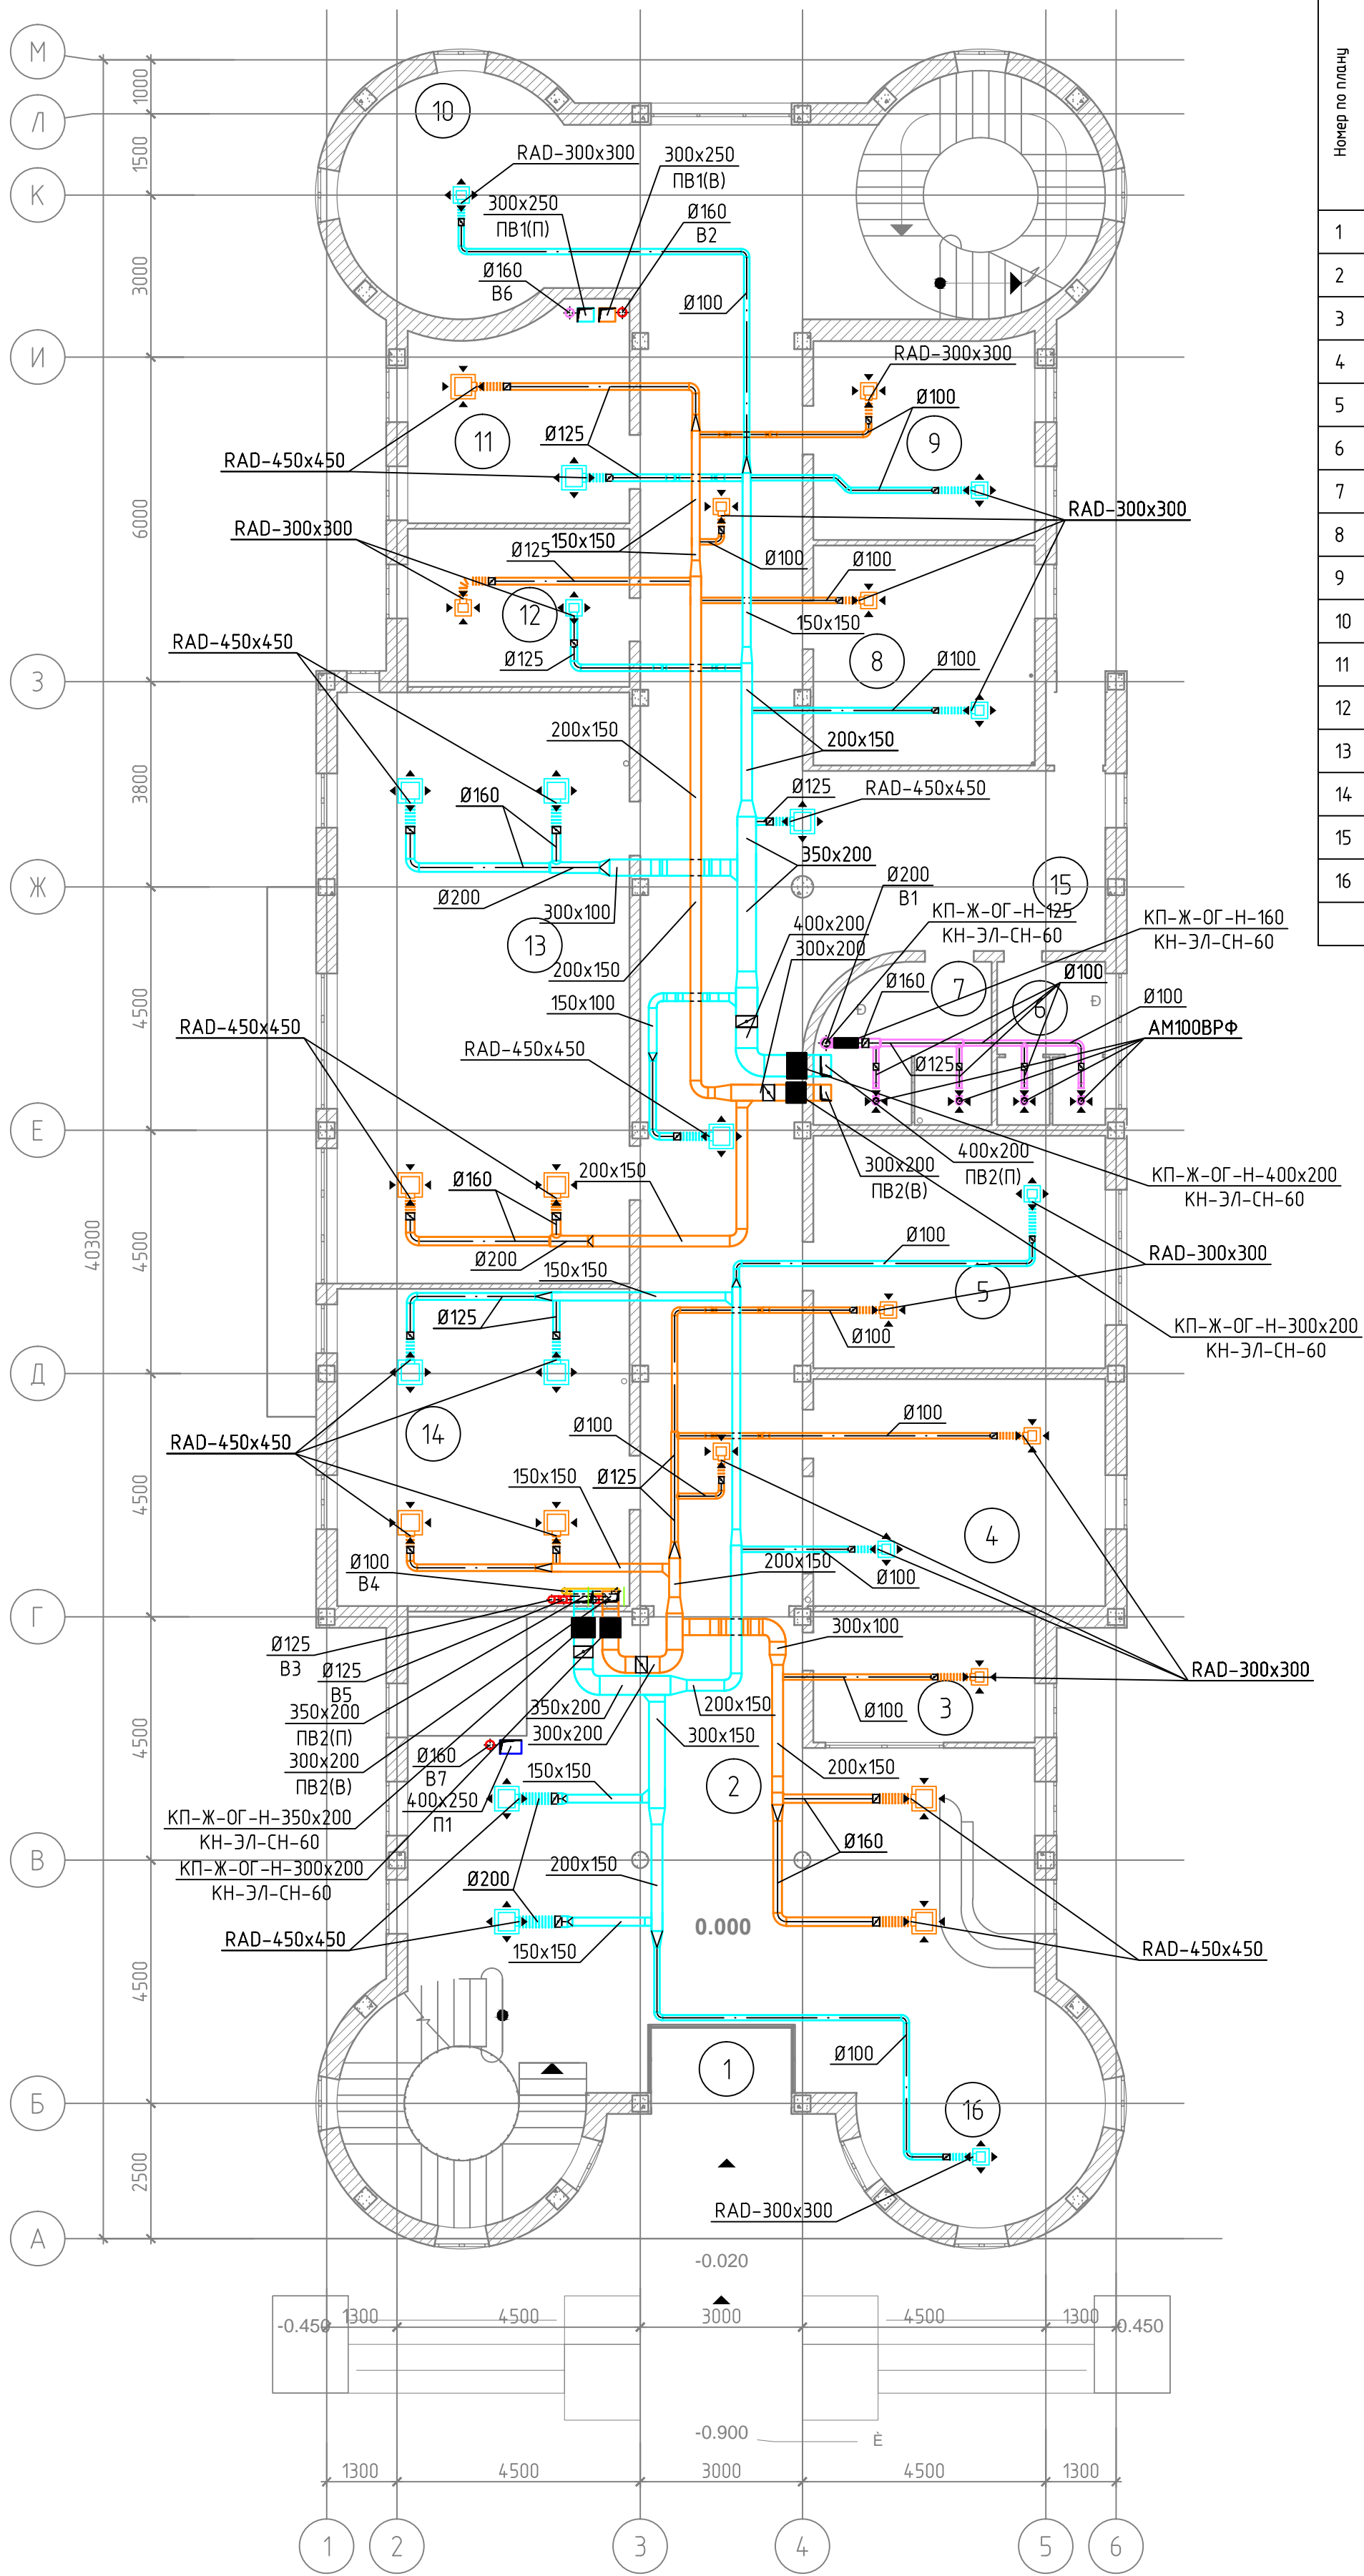

Номер по плану	Наименование	Площадь, м2	Категория производства по взрыво-пожарной и пожарной опасности
1	Тамбур	3,54	
2	Вестибюль	116,56	
3	Гардеробная	10,51	
4	Приемная	22,68	
5	Сенсорная комната	23,22	
6	С/у для персонала	6,03	
7	С/у специализированный детский	9,26	
8	Кабинет психолога	16,89	
9	Кабинет логопеда	15,34	
10	Игровая комната	16,62	
11	Кабинет массажа	15,29	
12	Кабинет массажа	12,01	
13	Зал ЛФК	60,00	
14	Зал физиотерапии	32,00	
15	Коридор	110,70	
16	Зона отдыха и ожидания	16,70	

г.Актау, 31-б мкр., участок №7					
Изм.	Кол.уч.	Лист	№ док.	Подп.	Дата
Реабилитационный центр "Здоровье детям"				Стадия	Лист
				Р	9
План систем вентиляции на отм. 0,000				ТОО Шебер	
Копиробал					