


План 2-го этажа на отм. 3.300 М 1:100

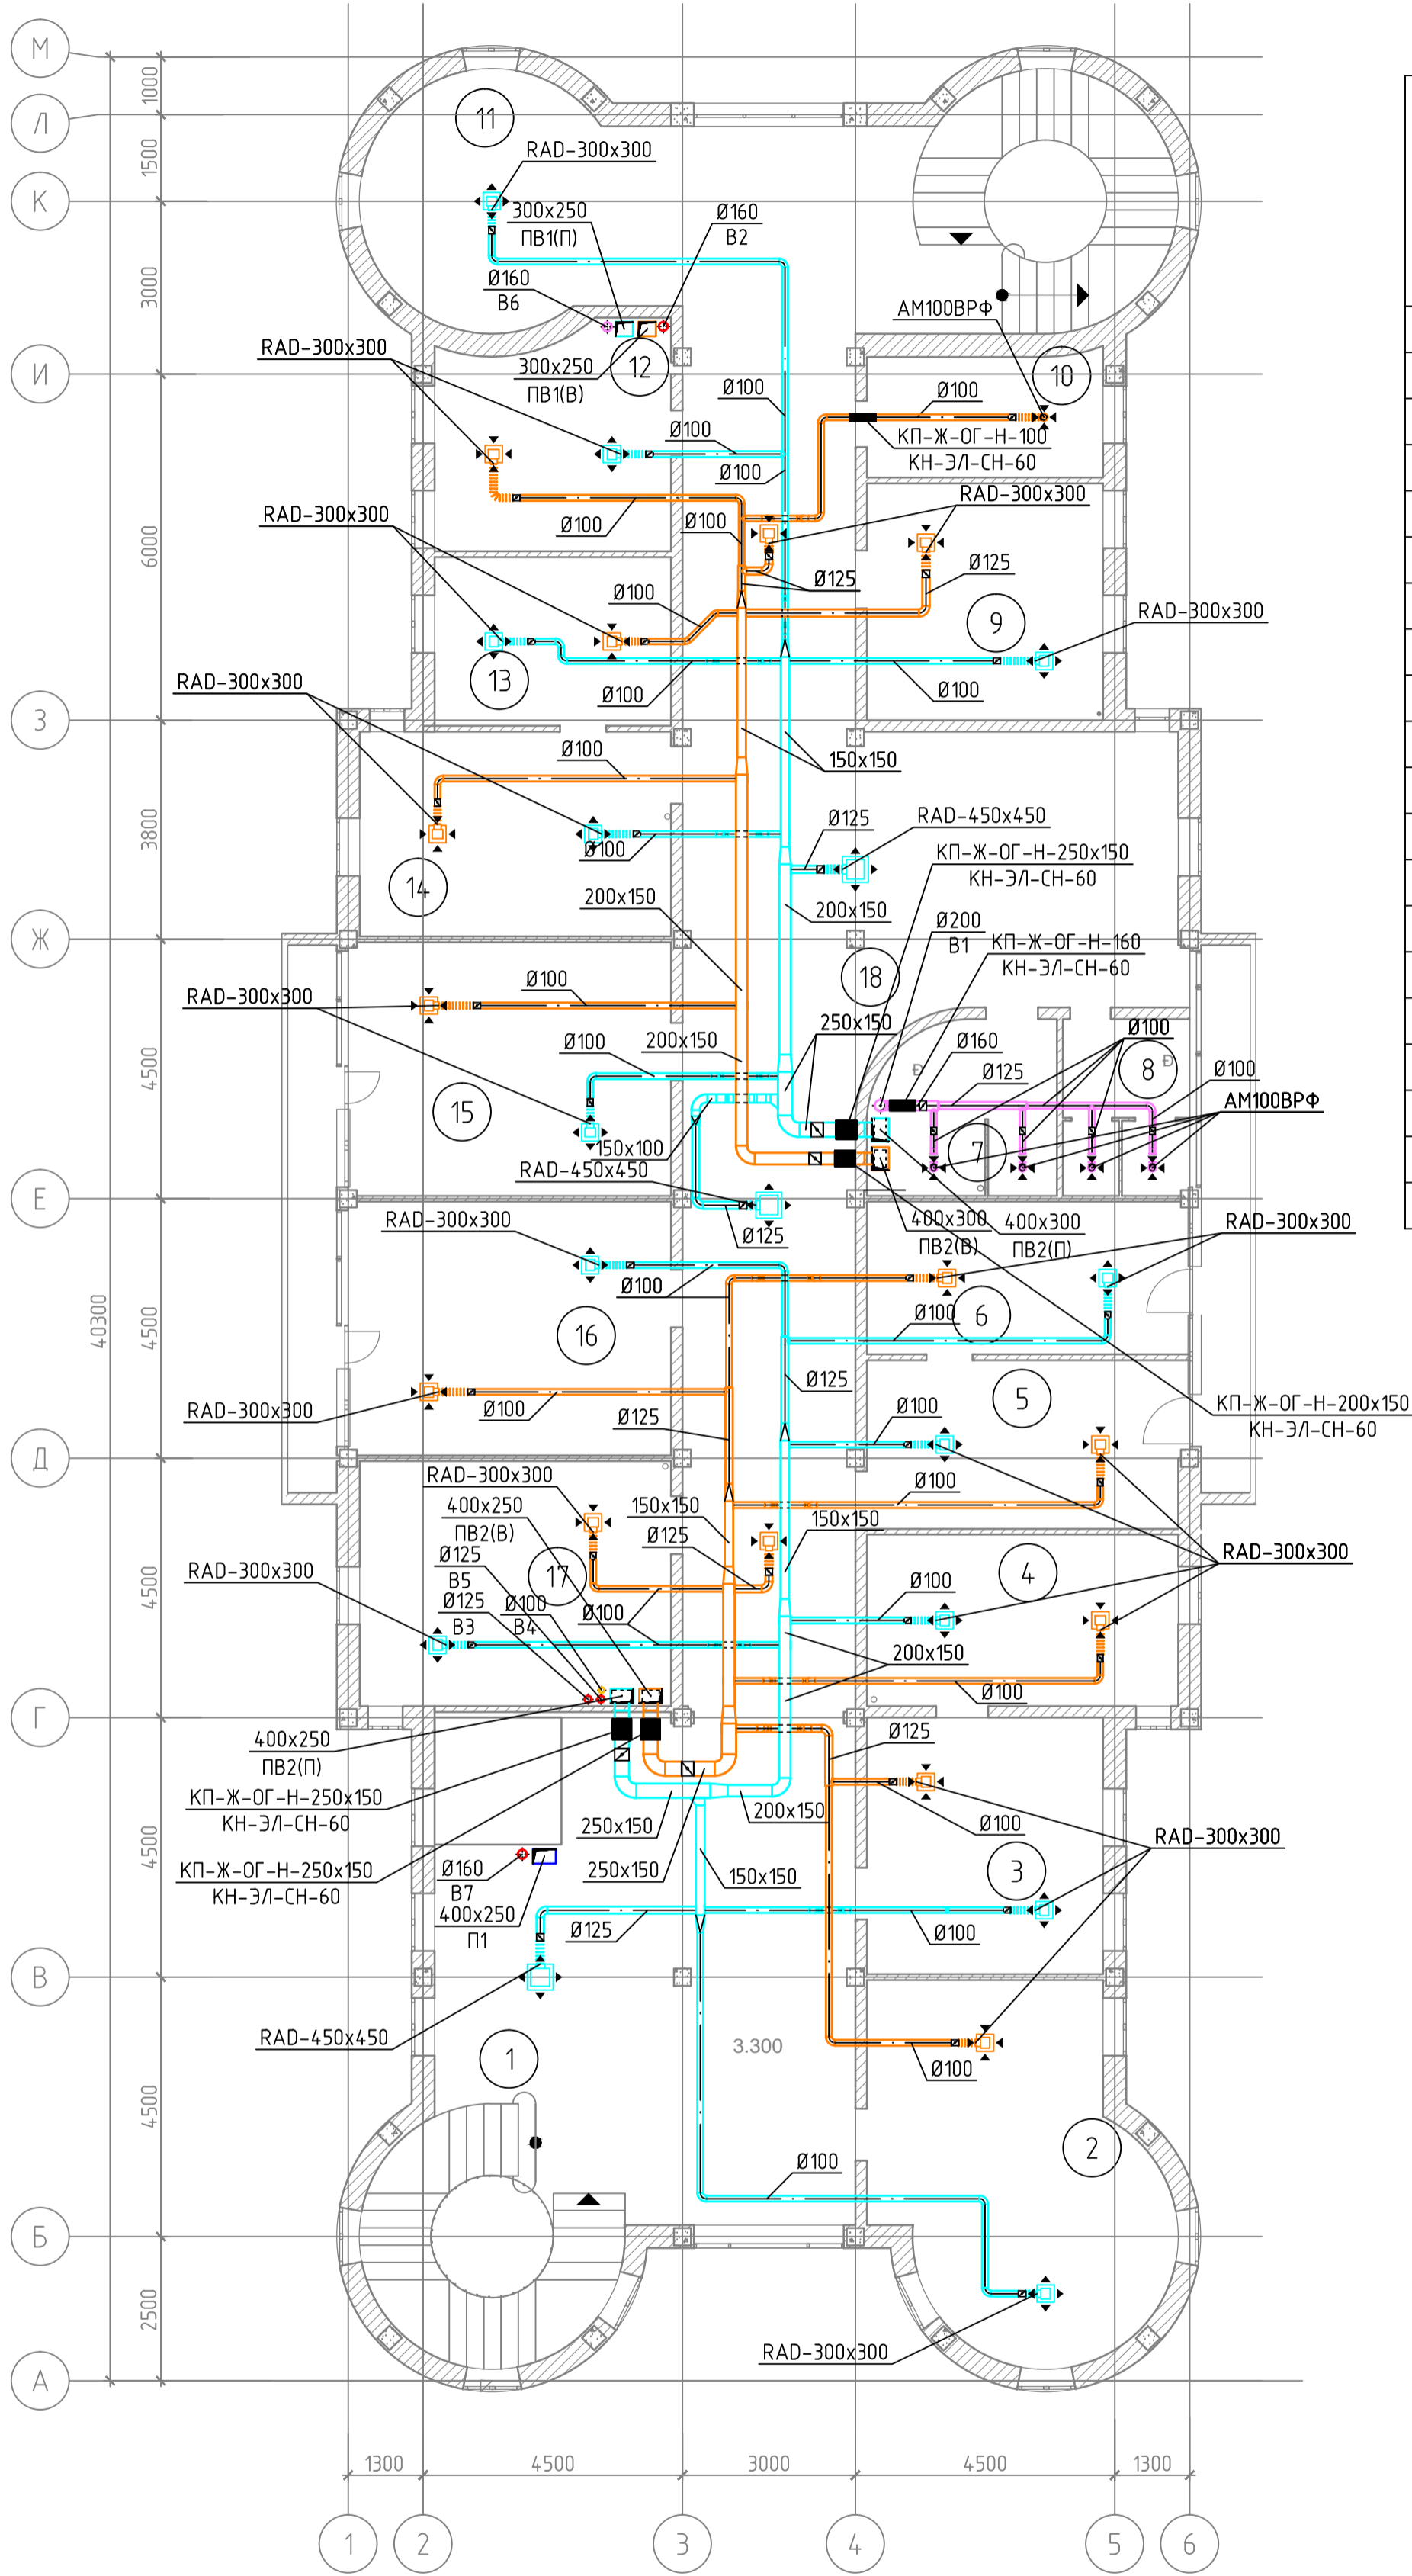

Номер по плану	Наименование	Площадь, м2	Категория производства по взрыво-пожарной и пожарной опасности
1	Холл	61,78	
2	Ординаторская	28,37	
3	Кабинет хирурга-ортопеда	18,25	
4	Смотровая хирурга	16,06	
5	Кабинет отоларинголога (ЛОР)	15,80	
6	Смотровая отоларинголога	14,31	
7	С/у специализированный детский	9,26	
8	С/у для персонала	6,03	
9	Кабинет УЗИ (диагностика)	16,83	
10	Кладовая	9,00	
11	Комната отдыха	16,62	
12	Кабинет эндокринолога	15,29	
13	Темная комната (офтальмолога)	12,01	
14	Кабинет офтальмолога	19,18	
15	Кабинет аллерголога	24,61	
16	Кабинет нефропатолога	24,64	
17	Кабинет кардиолога	23,22	
18	Коридор	118,81	
19	Балкон	8,08	
20	Балкон	8,08	

						г. Актау, 31-й мкр., участок №7		
Изм.	Кол. уч.	Лист	№ док.	Подп.	Дата			
						Реабилитационный центр "Здоровье детям"		
						Стадия	Лист	Листов
						Р	10	
План систем вентиляции на отм. +3,300						ТОО Шедер		
Копировал						А2		