


План 3-го этажа на отм. 6.600 М 1:100

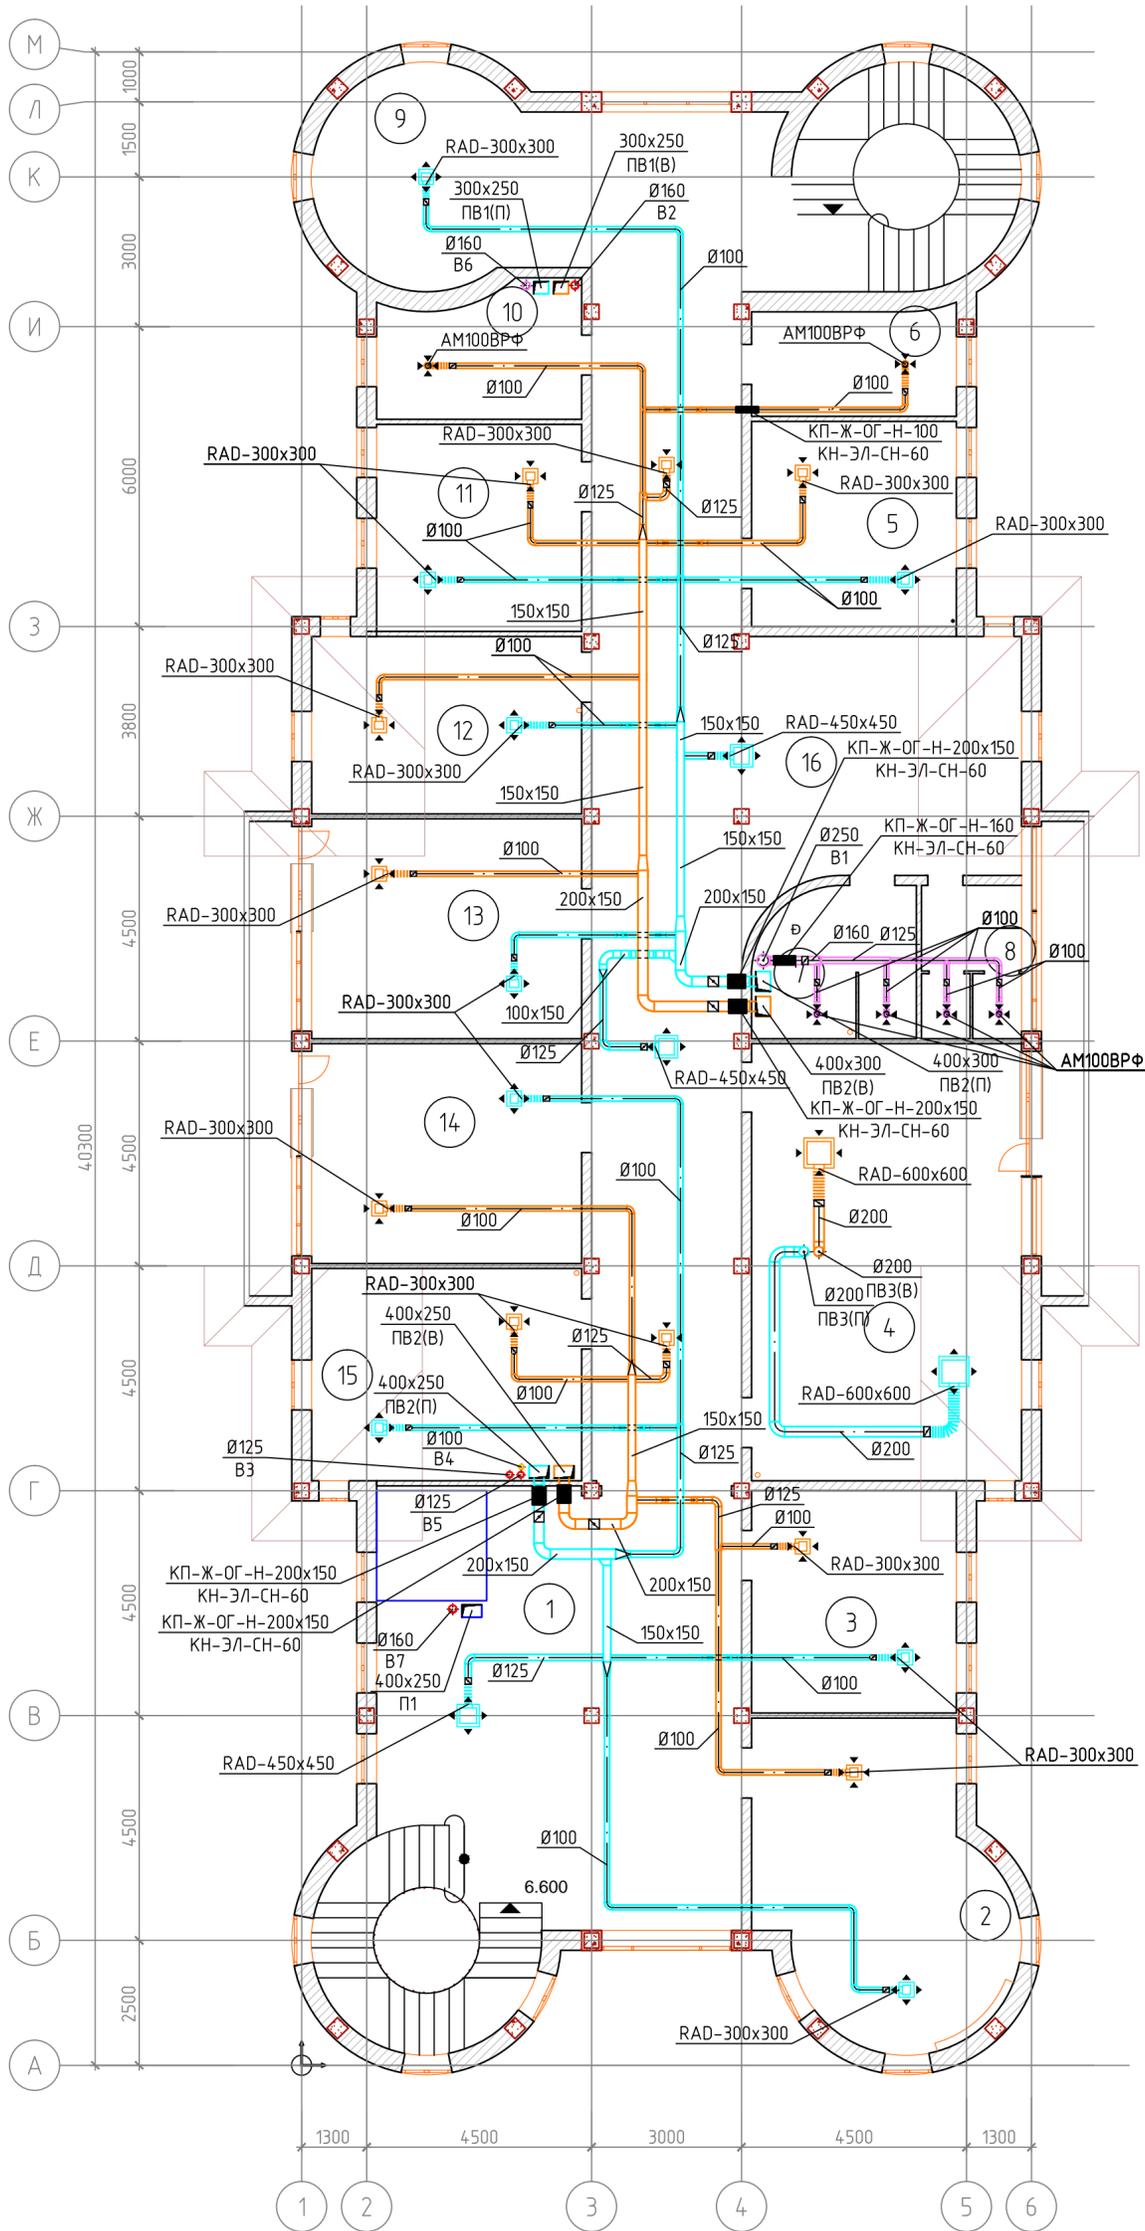

Номер по плану	Наименование	Площадь, м2	Категория производства по взрывной, пожарной и пожарной опасности
1	Холл	61,78	
2	Кабинет директора	28,37	
3	Бухгалтерия	18,25	
4	Конференц зал	47,52	
5	Кабинет	16,83	
6	Кладовая	8,65	
7	С/у специализированный детский	9,26	
8	С/у для персонала	6,03	
9	Комната отдыха	16,62	
10	Архив	10,17	
11	Кабинет	17,00	
12	Кабинет	19,17	
13	Кабинет гастроэнтеролога	23,76	
14	Кабинет педиатра	24,03	
15	Кабинет педиатра	22,95	
16	Коридор	182,03	
17	Балкон	8,08	
18	Балкон	8,08	

г.Актау, 31-б мкр., участок №7					
Изм.	Кол.уч.	Лист	№ док.	Подп.	Дата
Реабилитационный центр "Здоровье детям"				Стадия	Лист
				Р	11
План систем вентиляции на отм. +6,600				ТОО Шебер	
Копиробал					