


План мансардного этажа на отм. 9.900 М 1:200

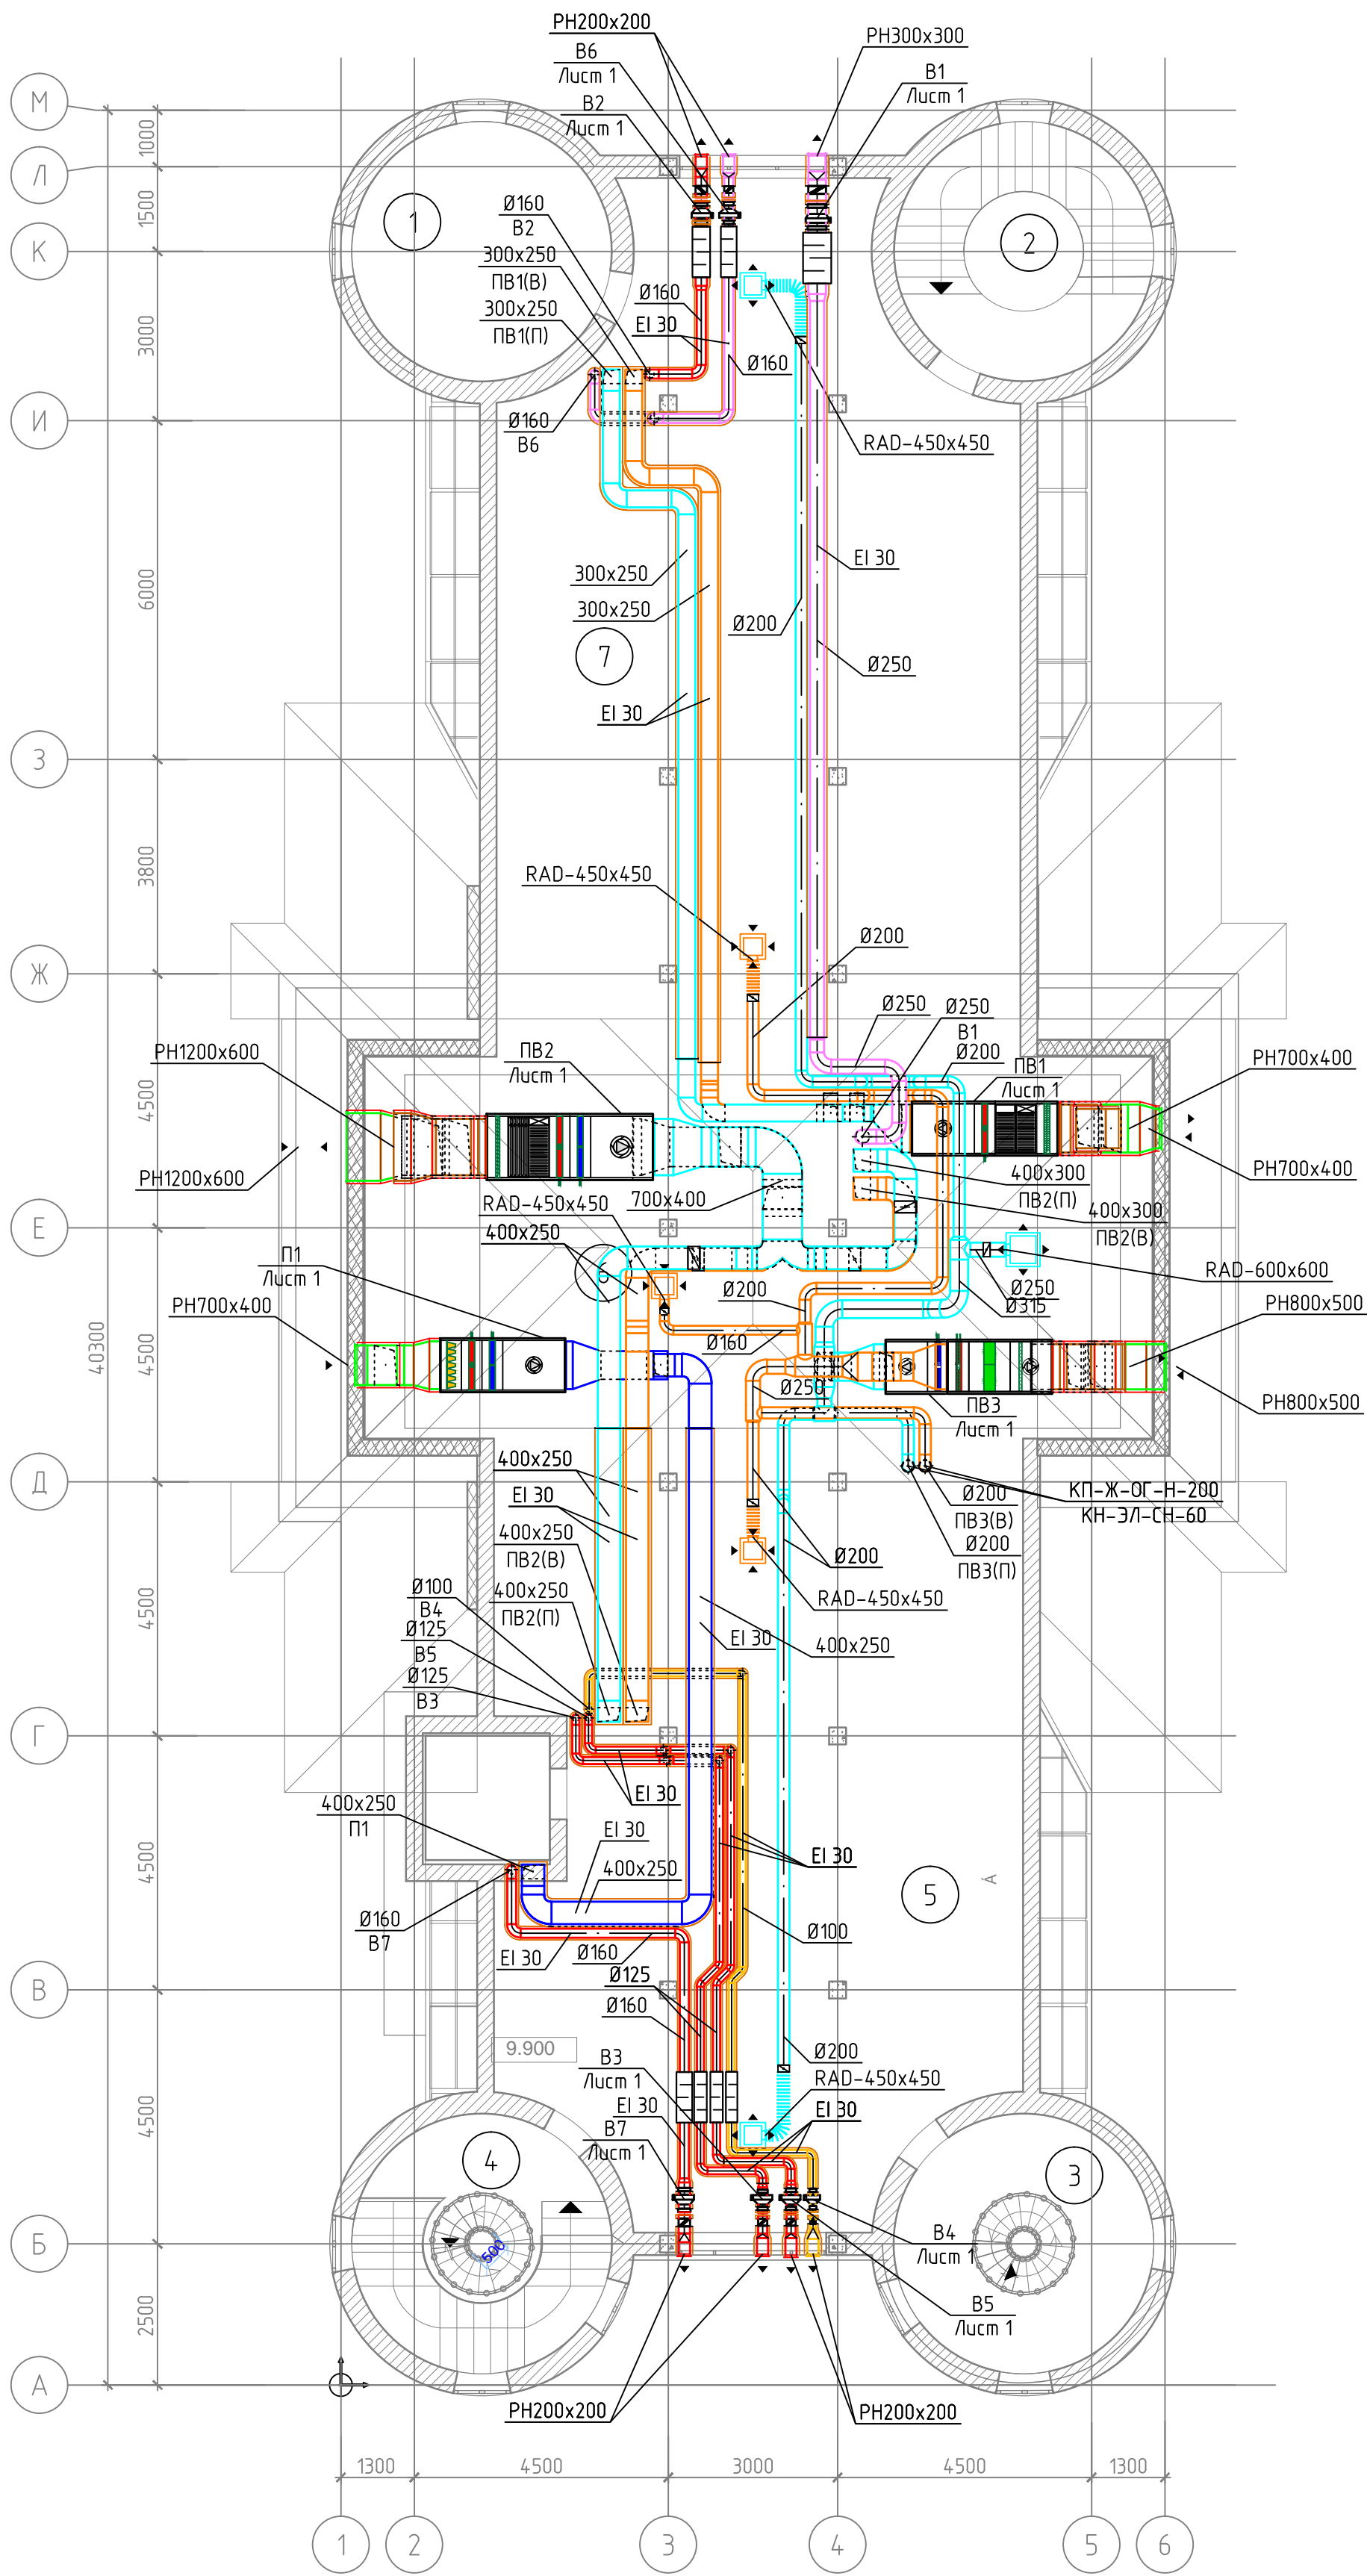

						г. Актау, 31-б мкр., участок №7		
Изм.	Кол. уч.	Лист	№ док.	Подп.	Дата	Реабилитационный центр "Здоровье детям"		
						Стадия	Лист	Листов
						Р	12	
План систем вентиляции на отм. +9,900						ТОО Шебер		
Копиробал						A2		