


План 1-го этажа на отметке +0,800

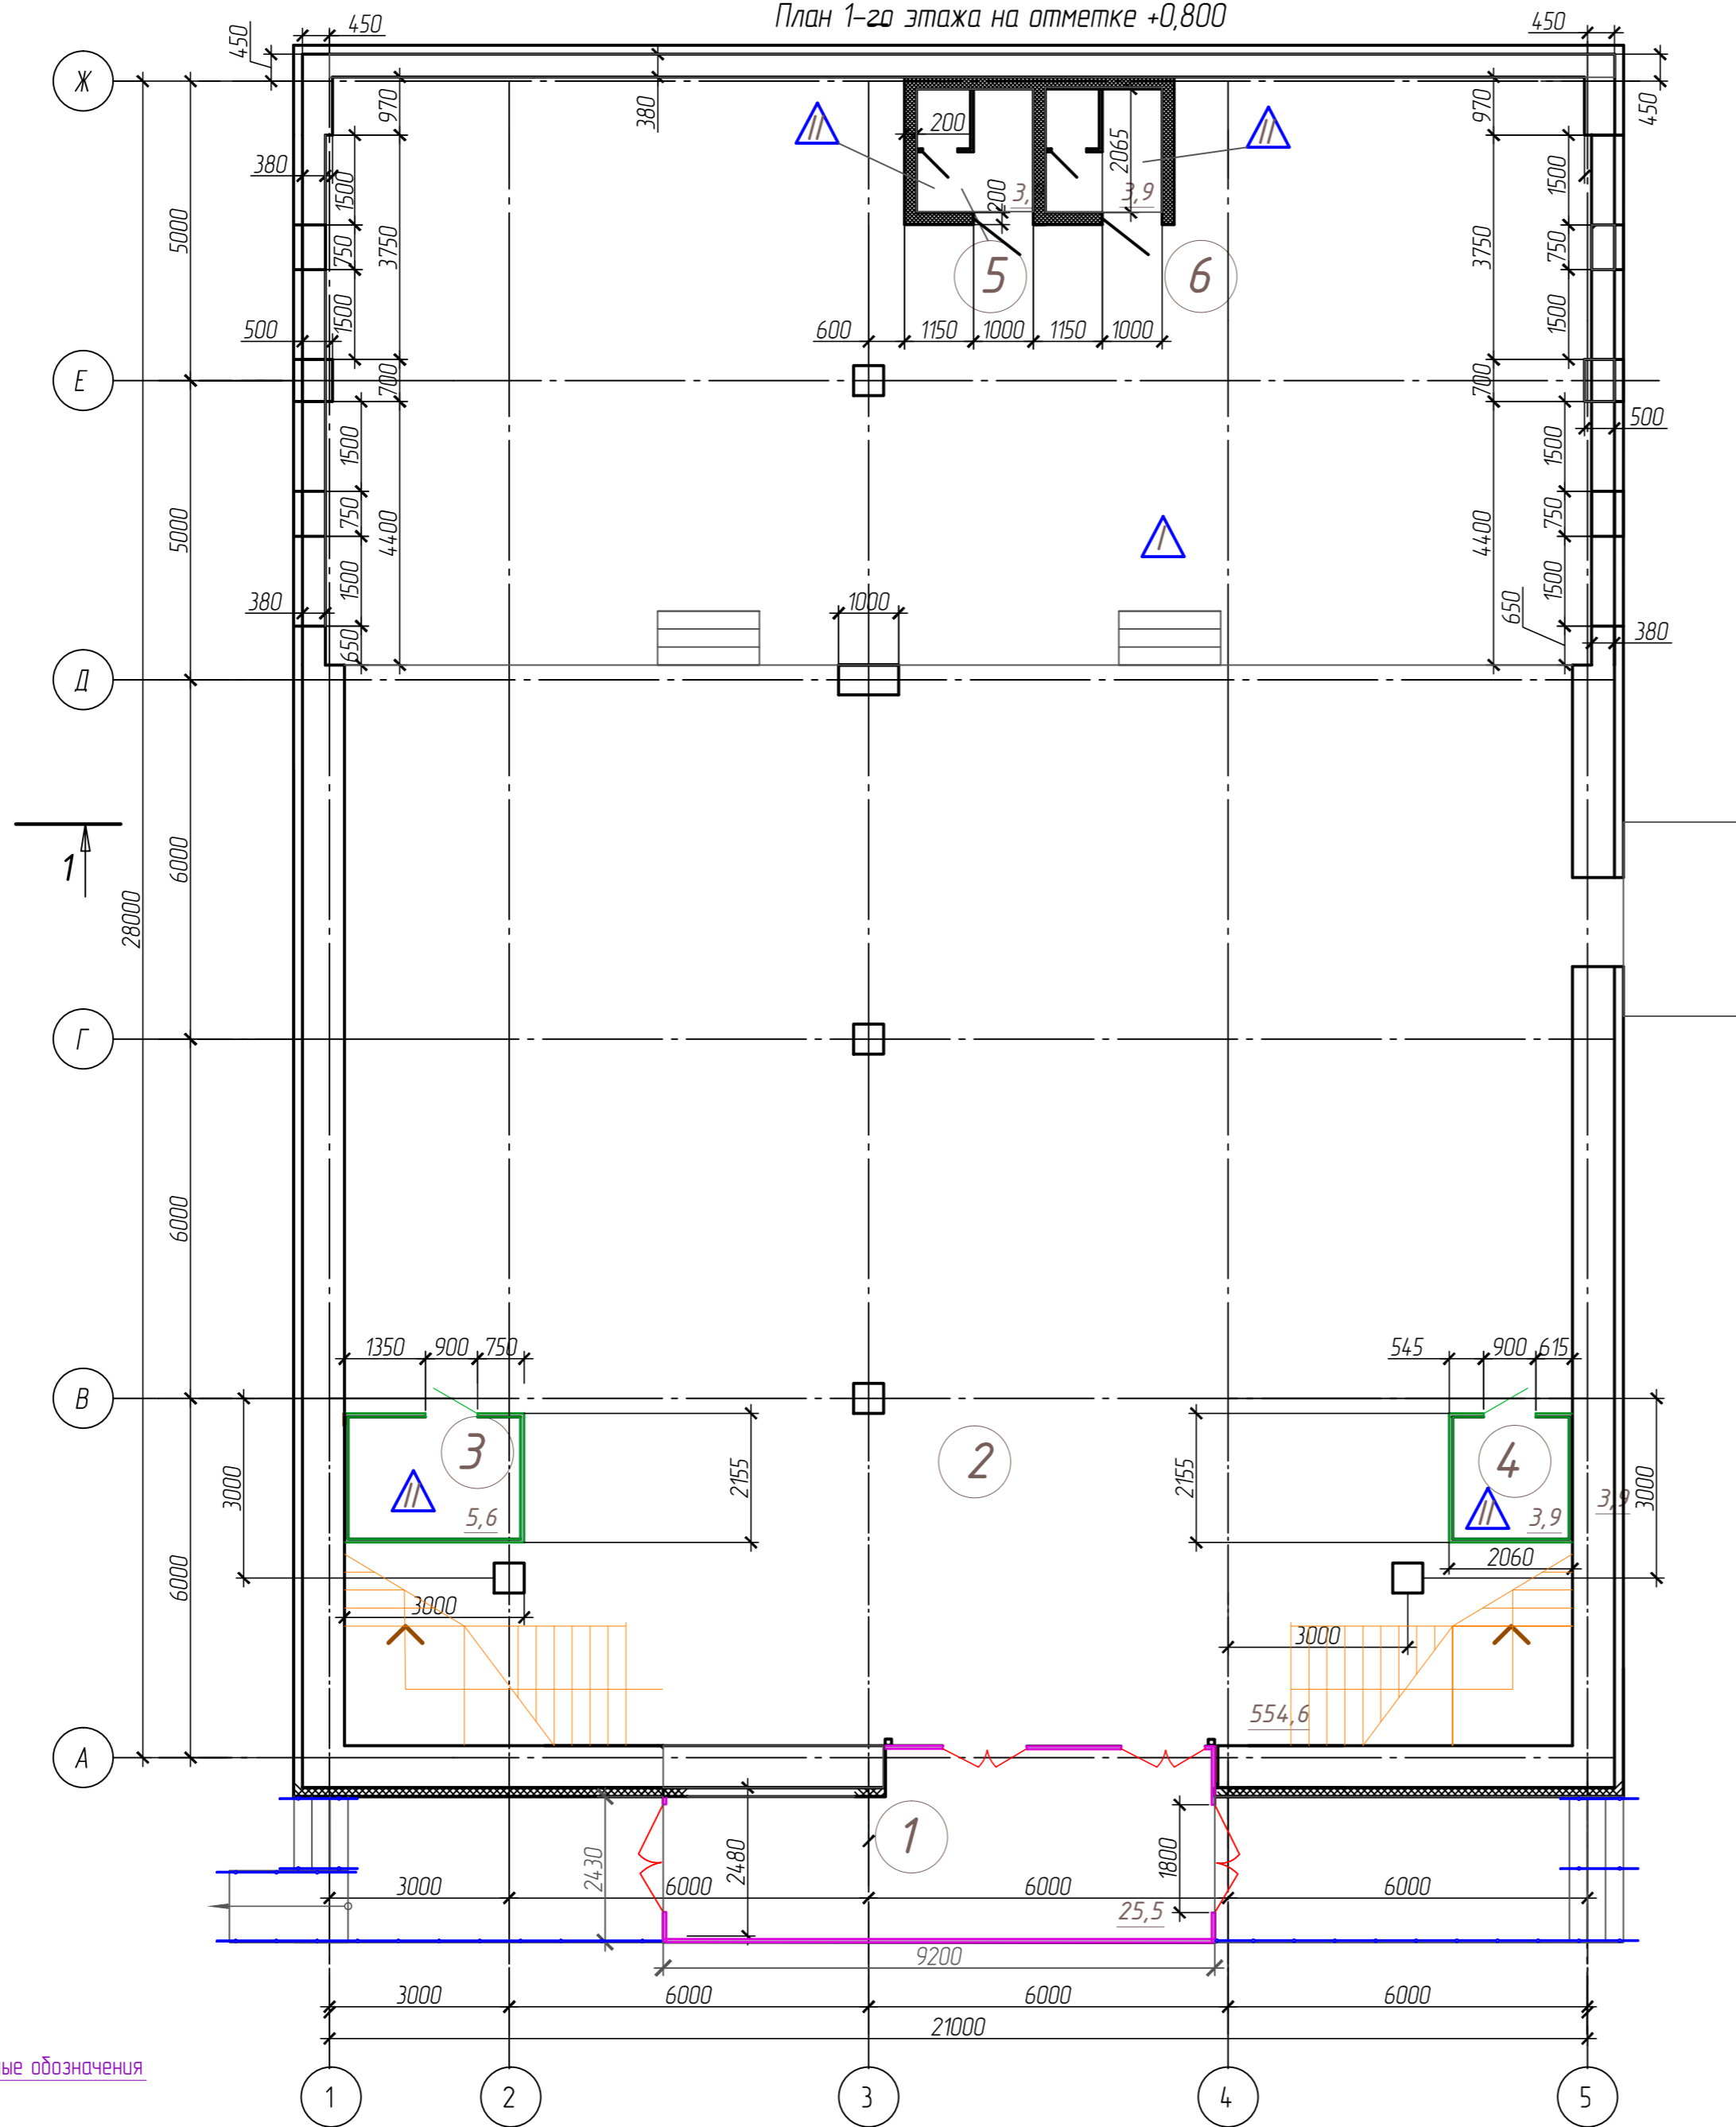

Условные обозначения

- ① - номер помещения
- ▨ - стены из пеноблоков
- ▧ - кирпичная кладка стены с вентилируемым навесным фасадом "Алюкобанд"
- ▣ - кирпичные колонны
- ▤ - перегородка из ГКЛ
- ▥ - ж/б колонны
- ▦ - перегородка из АСД
- ▧ - тип пола
- ▨ - тамбур из АСД профилей
- ▩ - перила

Экспликация помещений

№ помещ.	Наименование помещения	Площадь м ²	Катег. помещения
1	Тамбур	25,5	
2	Торговый зал	554,6	
3	Подсобная комната	5,6	
4	Подсобная комната	3,9	
5	С/у мужской	3,9	
6	С/у женский	3,9	
Итого:		583,1	

Читать совместно с АР-10,11

						072014-001-АР			
						ООО "Ларец"			
Изм.	Уч. уч.	Лист	№ док.	Подп.	Дата	Проект реконструкции Магазина "Троя" ул. Новгородская 3а	Стадия	Лист	Листов
Разработал	Синегуб						Р	4	
Проверил	Судьбин						ООО ИСК "СУБАЛ"		
Нач. отд.	Судьбин								
Н. контр.	Судьбин								
Утв.						План 1-го этажа на отметке +0,800			
ГИП	Судьбин								

Инв. ? подл. Погр. и дата Взам. инв. ?
 Согласовано