

DK ПРОЕКТ

2017

Архитектурно-строительный проект  
индивидуального дома.  
Для согласования.  
г. Санкт-Петербург, Ленинградской области.  
АС 07.БА.11.08.2017-Д

Архитектор Берген А.В.

Челябинск 2017


# Ведомость рабочих чертежей основного комплекта - АР

Лист	Наименование	Примечание
1	Ведомость чертежей основного комплекта	
2	План 1-этажа	
3	Виды лестницы	
4	План 2-этажа	
5	План кровли	
6	Разрез 1-1	
7	Разрез 2-2	
8	Вид внутренний	
9	Ведомость заполнения проёмов	
10	Фасад в осях 1-8	
11	Фасад в осях 8-1	
12	Фасад в осях А-Ж	
13	Фасад в осях Ж-А	
14	Перспектива	
15	Перспектива	

Согласовано			
Интв. № подл.	Подп. и дата	Взам. инв. №	

АС 07.БА.11.08.2017-Д					
г. Санкт-Петербург, Ленинградской области.					
Изм.	Кол.уч	Лист	№ док.	Подп.	Дата
Разработал	Берген А.В.				
Архитектурно-строительный проект индивидуального дома.			Стадия	Лист	Листов
Ведомость чертежей основного комплекта			АС	1	
DK PROEKT					


# План 1-й этаж

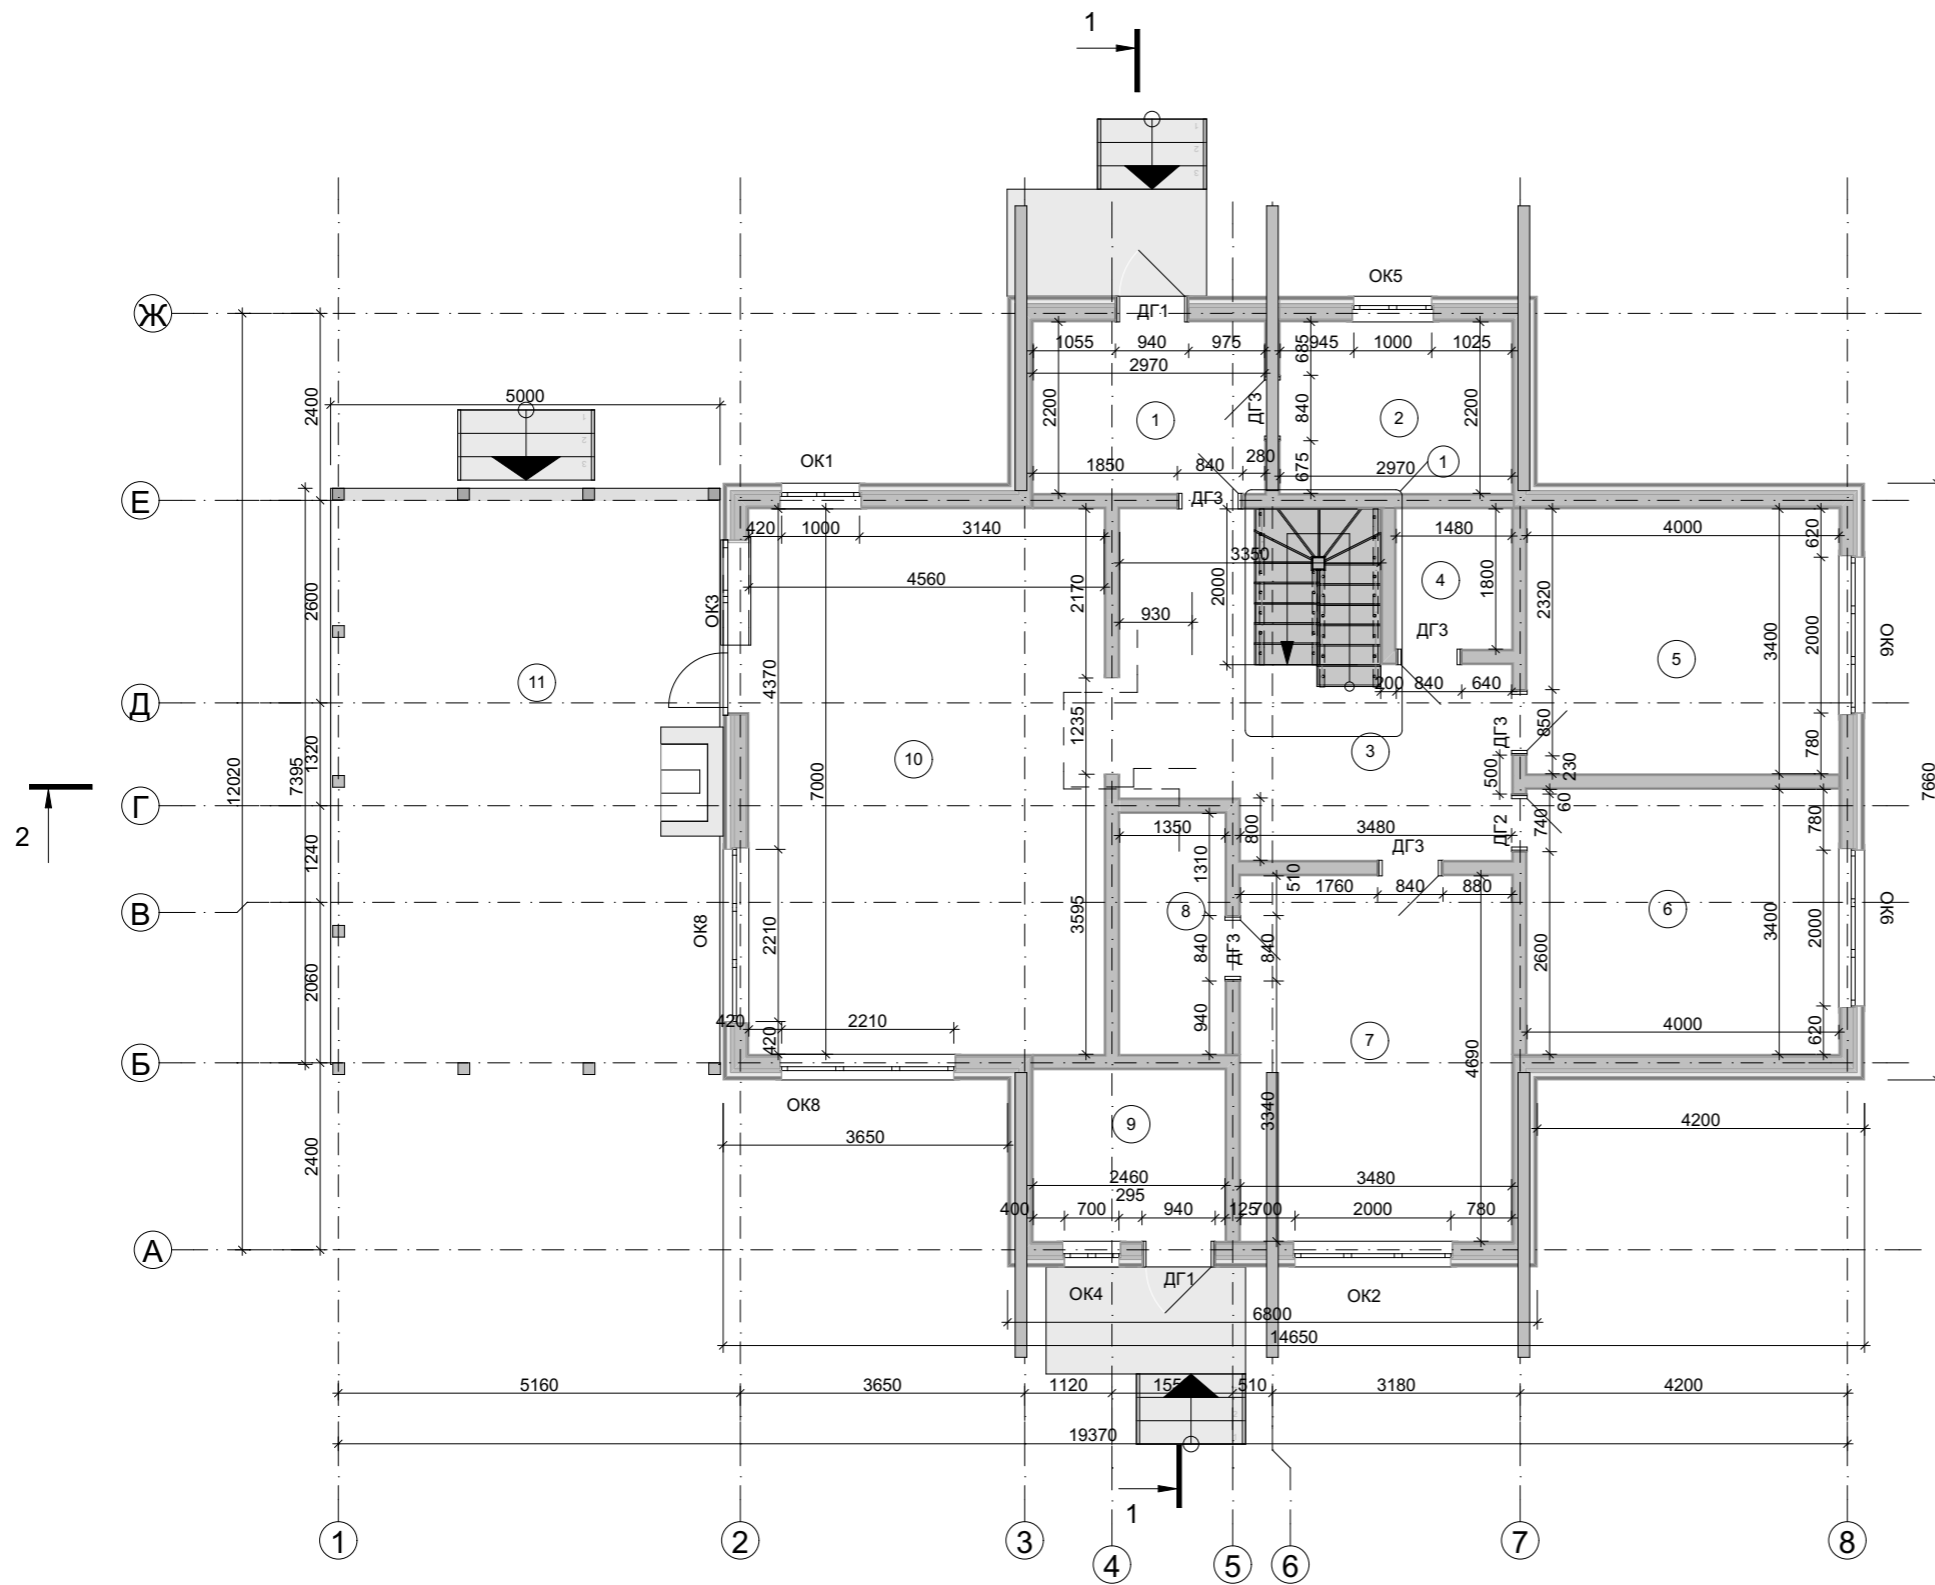

# Экспликация 1-этажа

№	Наименование	Площадь
1	Тамбур	6,53
2	Прачечная	6,53
3	Холл	18,09
4	С/у	2,93
5	Спальная	13,60
6	Спальная	13,60
7	Спальная	16,53
8	С/у	4,17
9	Бойлерная	5,41
10	Гостиная-столовая	31,92
11	Терраса	35,85
		155,16 м <sup>2</sup>

# Узел 1

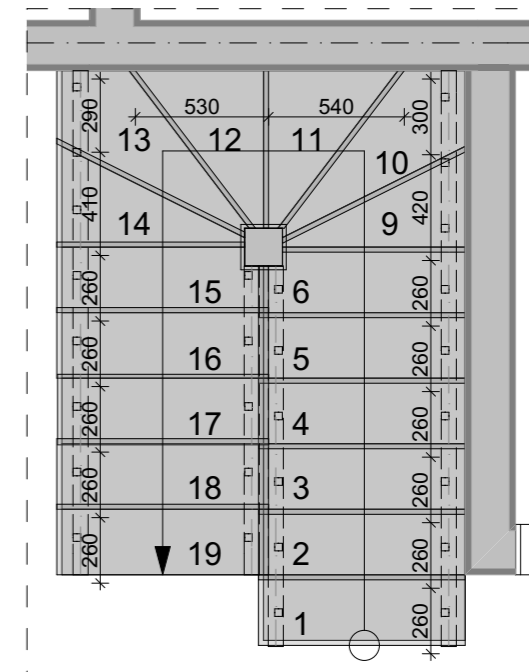

Согласовано

Изм. Кол.уч Лист № док. Подп. Дата

Инв. № подл.

Взам. инв. №

АС 07.БА.11.08.2017-Д					
г. Санкт-Петербург, Ленинградской области.					
Изм. Кол.уч Лист № док. Подп. Дата		Архитектурно-строительный проект индивидуального дома.	Стадия	Лист	Листов
Разработал Берген А.В.			АС	2	
План 1-этажа			DK ПРОЕКТ		

Формат А3



Согласовано

Взам. инв. №


Подп. и дата

Инв. № подл.

АС 07.БА.11.08.2017-Д					
г. Санкт-Петербург, Ленинградской области.					
Изм.		Кол.уч	Лист	№ док.	Подп. Дата
Разработал		Берген А.В			
Архитектурно-строительный проект индивидуального дома.				Стадия	Лист
				АС	3
Виды лестницы				DK ПРОЕКТ	
Формат А3					

# План 2-й этаж

# Экспликация 2-этажа

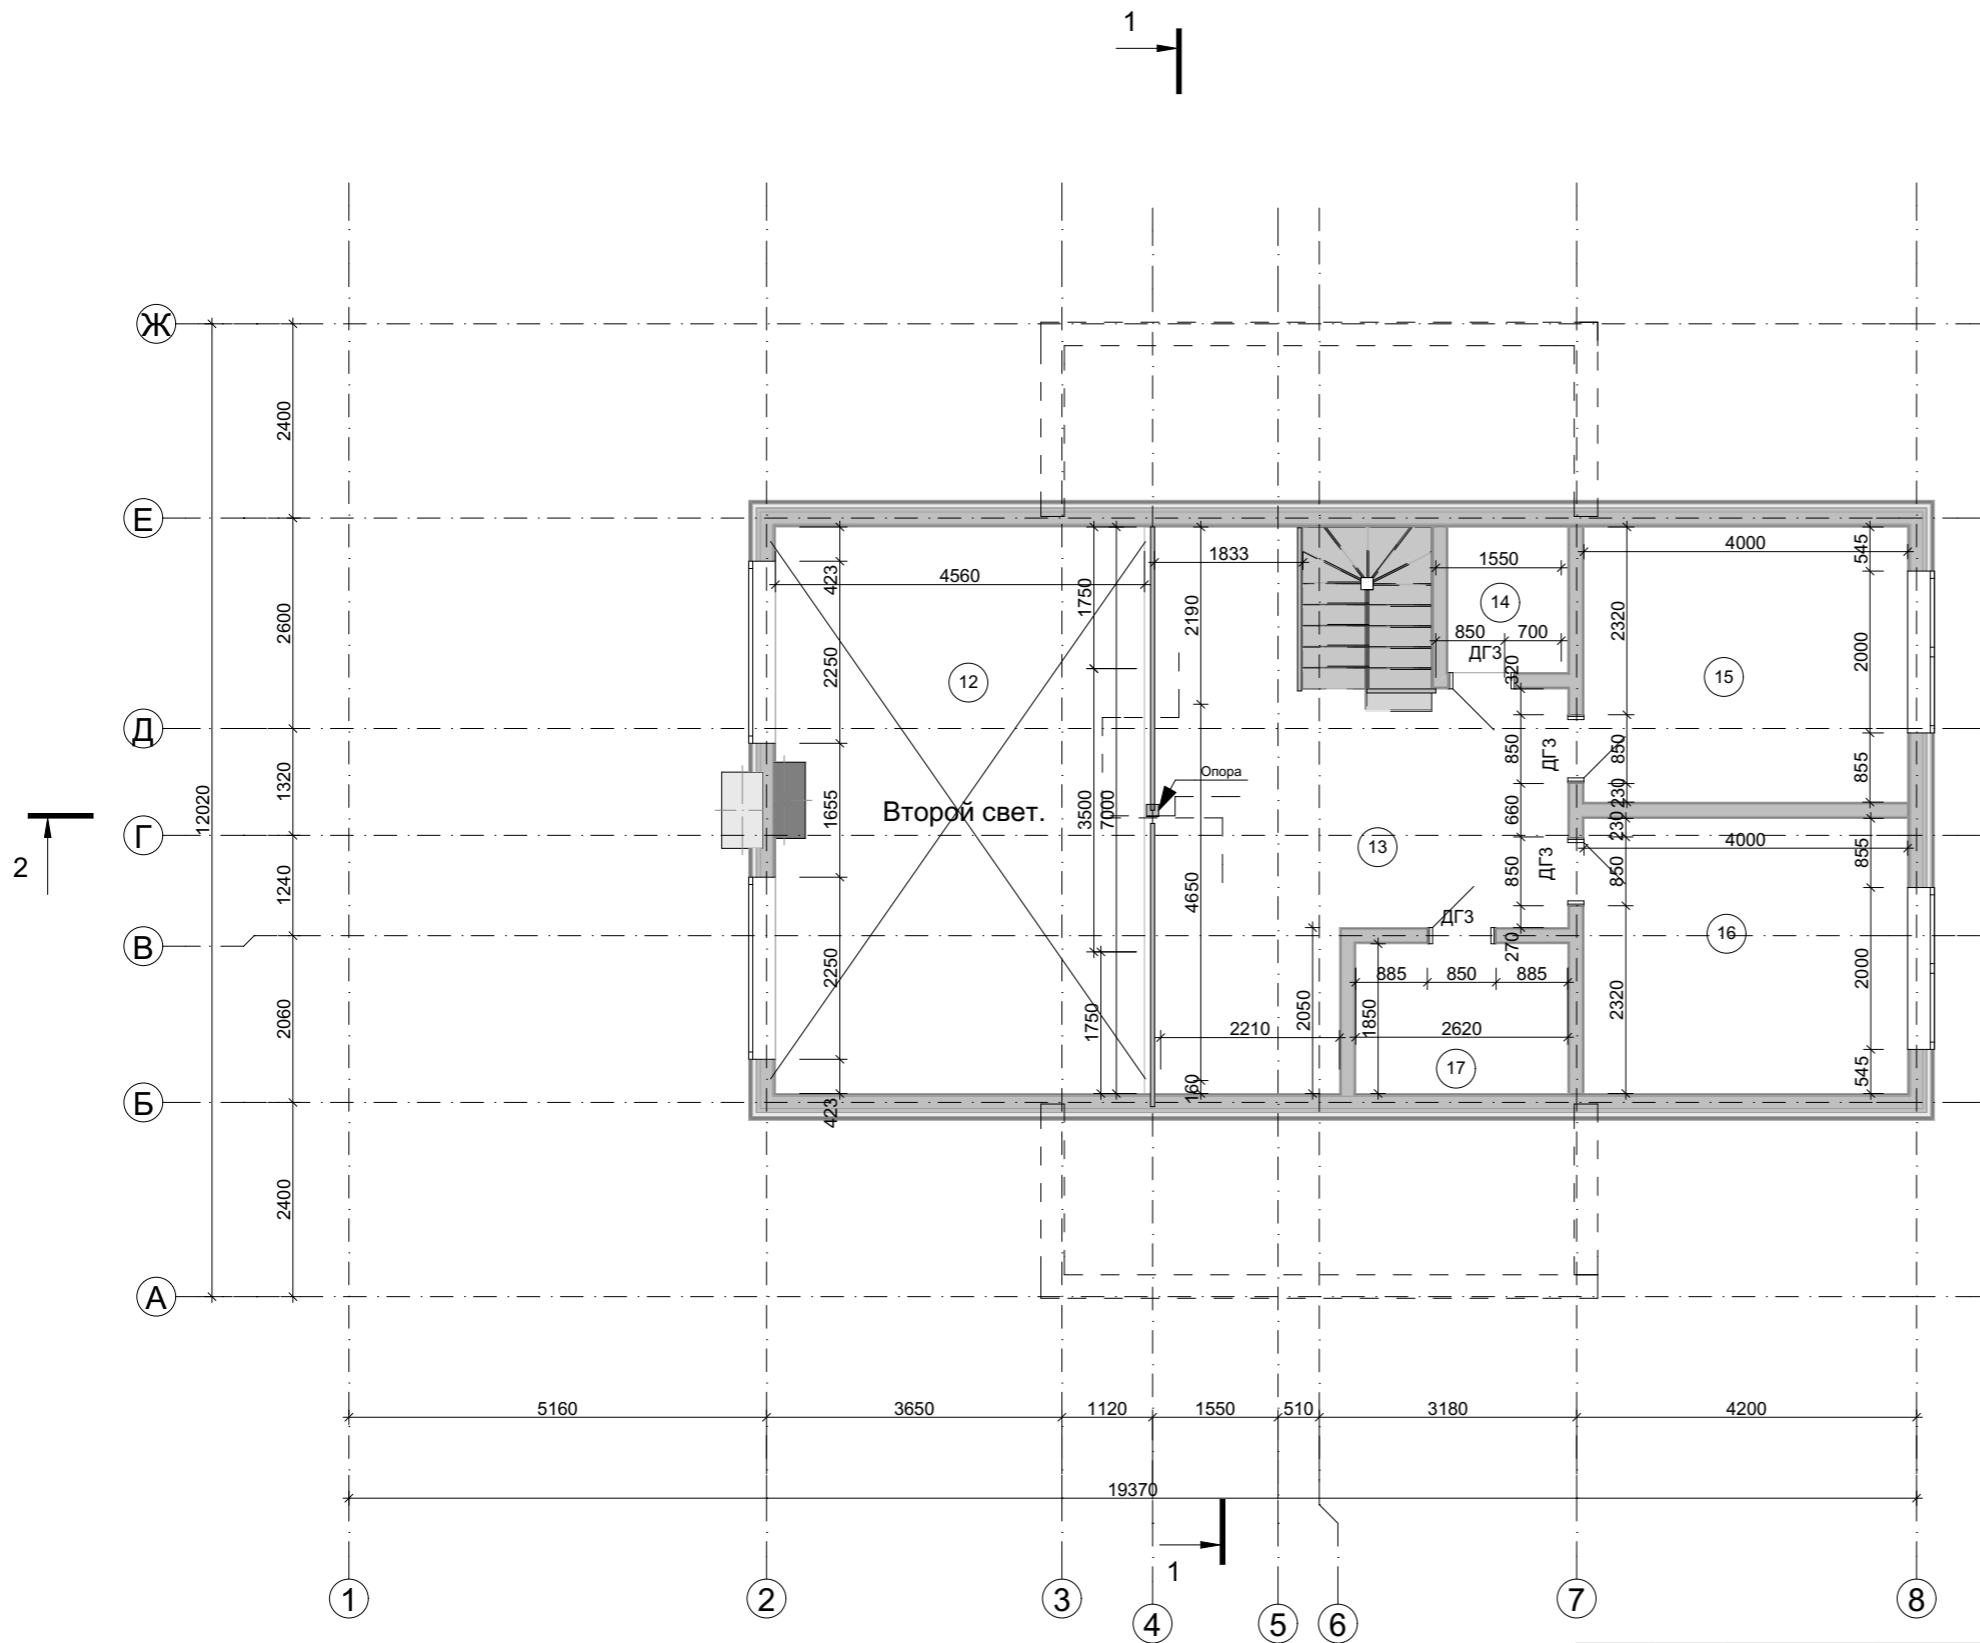

№	Наименование	Площадь
12	Второй свет	33,02
13	Холл	26,07
14	С/у	2,66
15	Спальная	13,60
16	Спальная	13,60
17	Гардеробная	4,85
		93,80 м <sup>2</sup>

Согласовано

Взам. инв. №

Подп. и дата


Инв. № подл.

АС 07.БА.11.08.2017-Д				
г. Санкт-Петербург, Ленинградской области.				
Изм. Кол. уч. Лист			№ док.	Подп. Дата
Разработал Берген А.В.			Архитектурно-строительный проект индивидуального дома.	
План 2-этажа			Стадия АС	Лист 4
DK ПРОЕКТ			Листов	

# План кровли

# Площадь кровли

Площадь кровли
Площадь
232,50

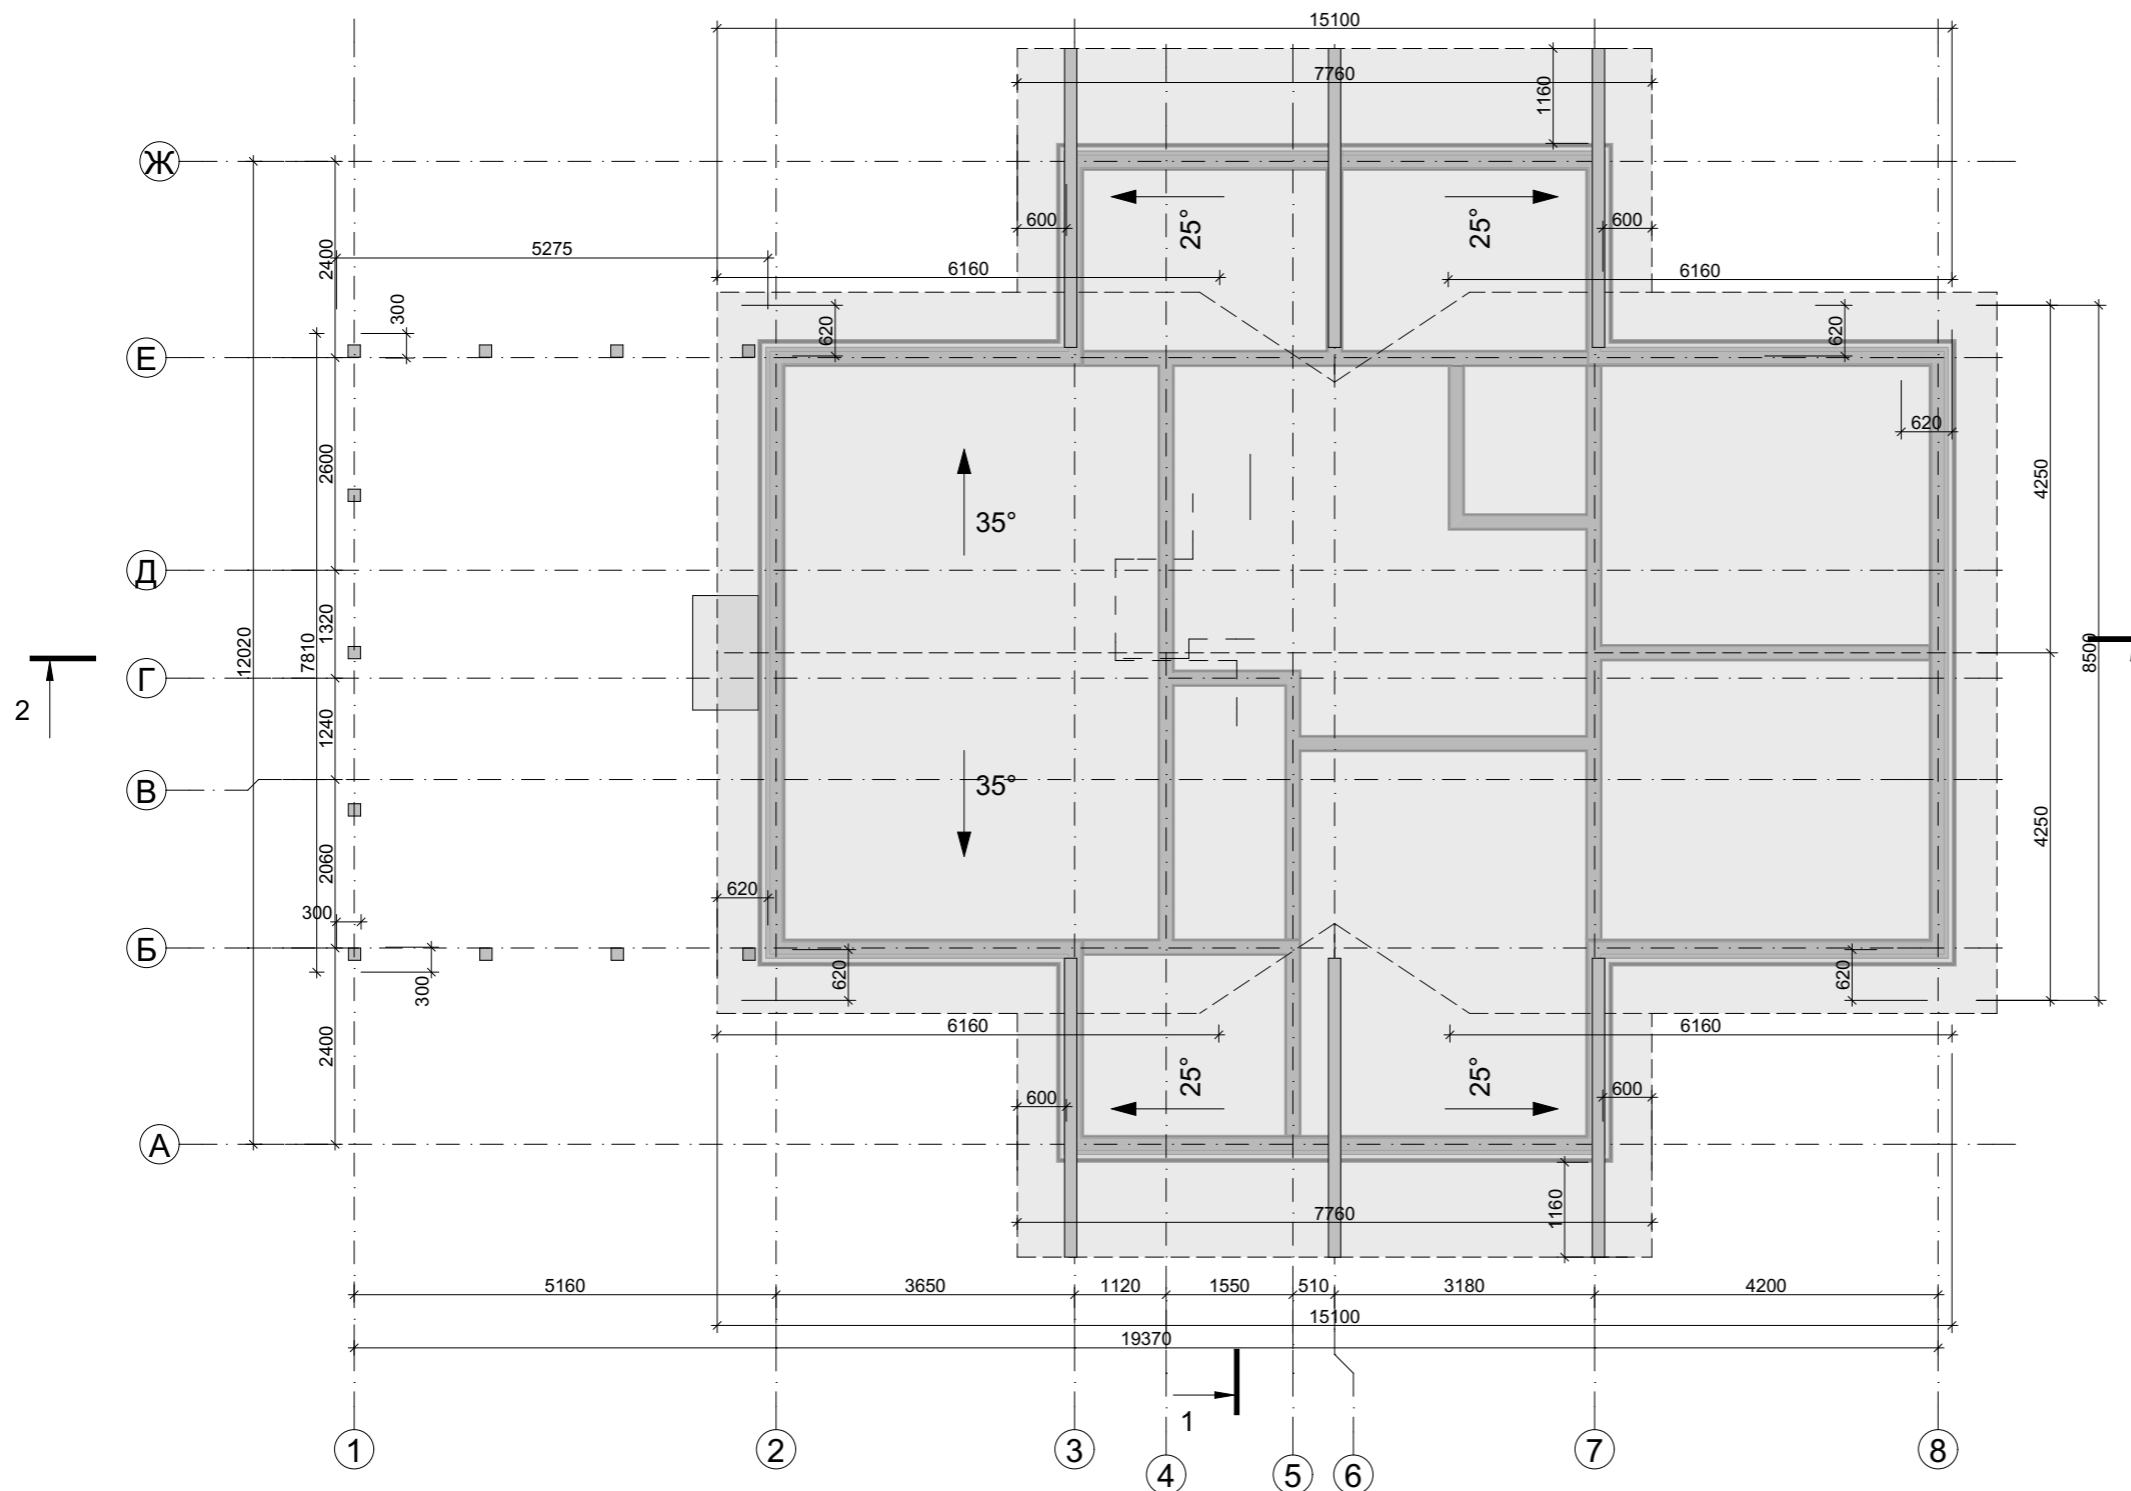

Согласовано


Взам. инв. №

Подп. и дата

Инв. № подл.

АС 07.БА.11.08.2017-Д				
г. Санкт-Петербург, Ленинградской области.				
Изм.	Кол.уч.	Лист	№ док.	Подп. Дата
Разработал	Берген А.В			
План кровли			Стадия	Лист
			АС	5
Листов			Листов	
DK ПРОЕКТ			Листов	

# Разрез 1-1

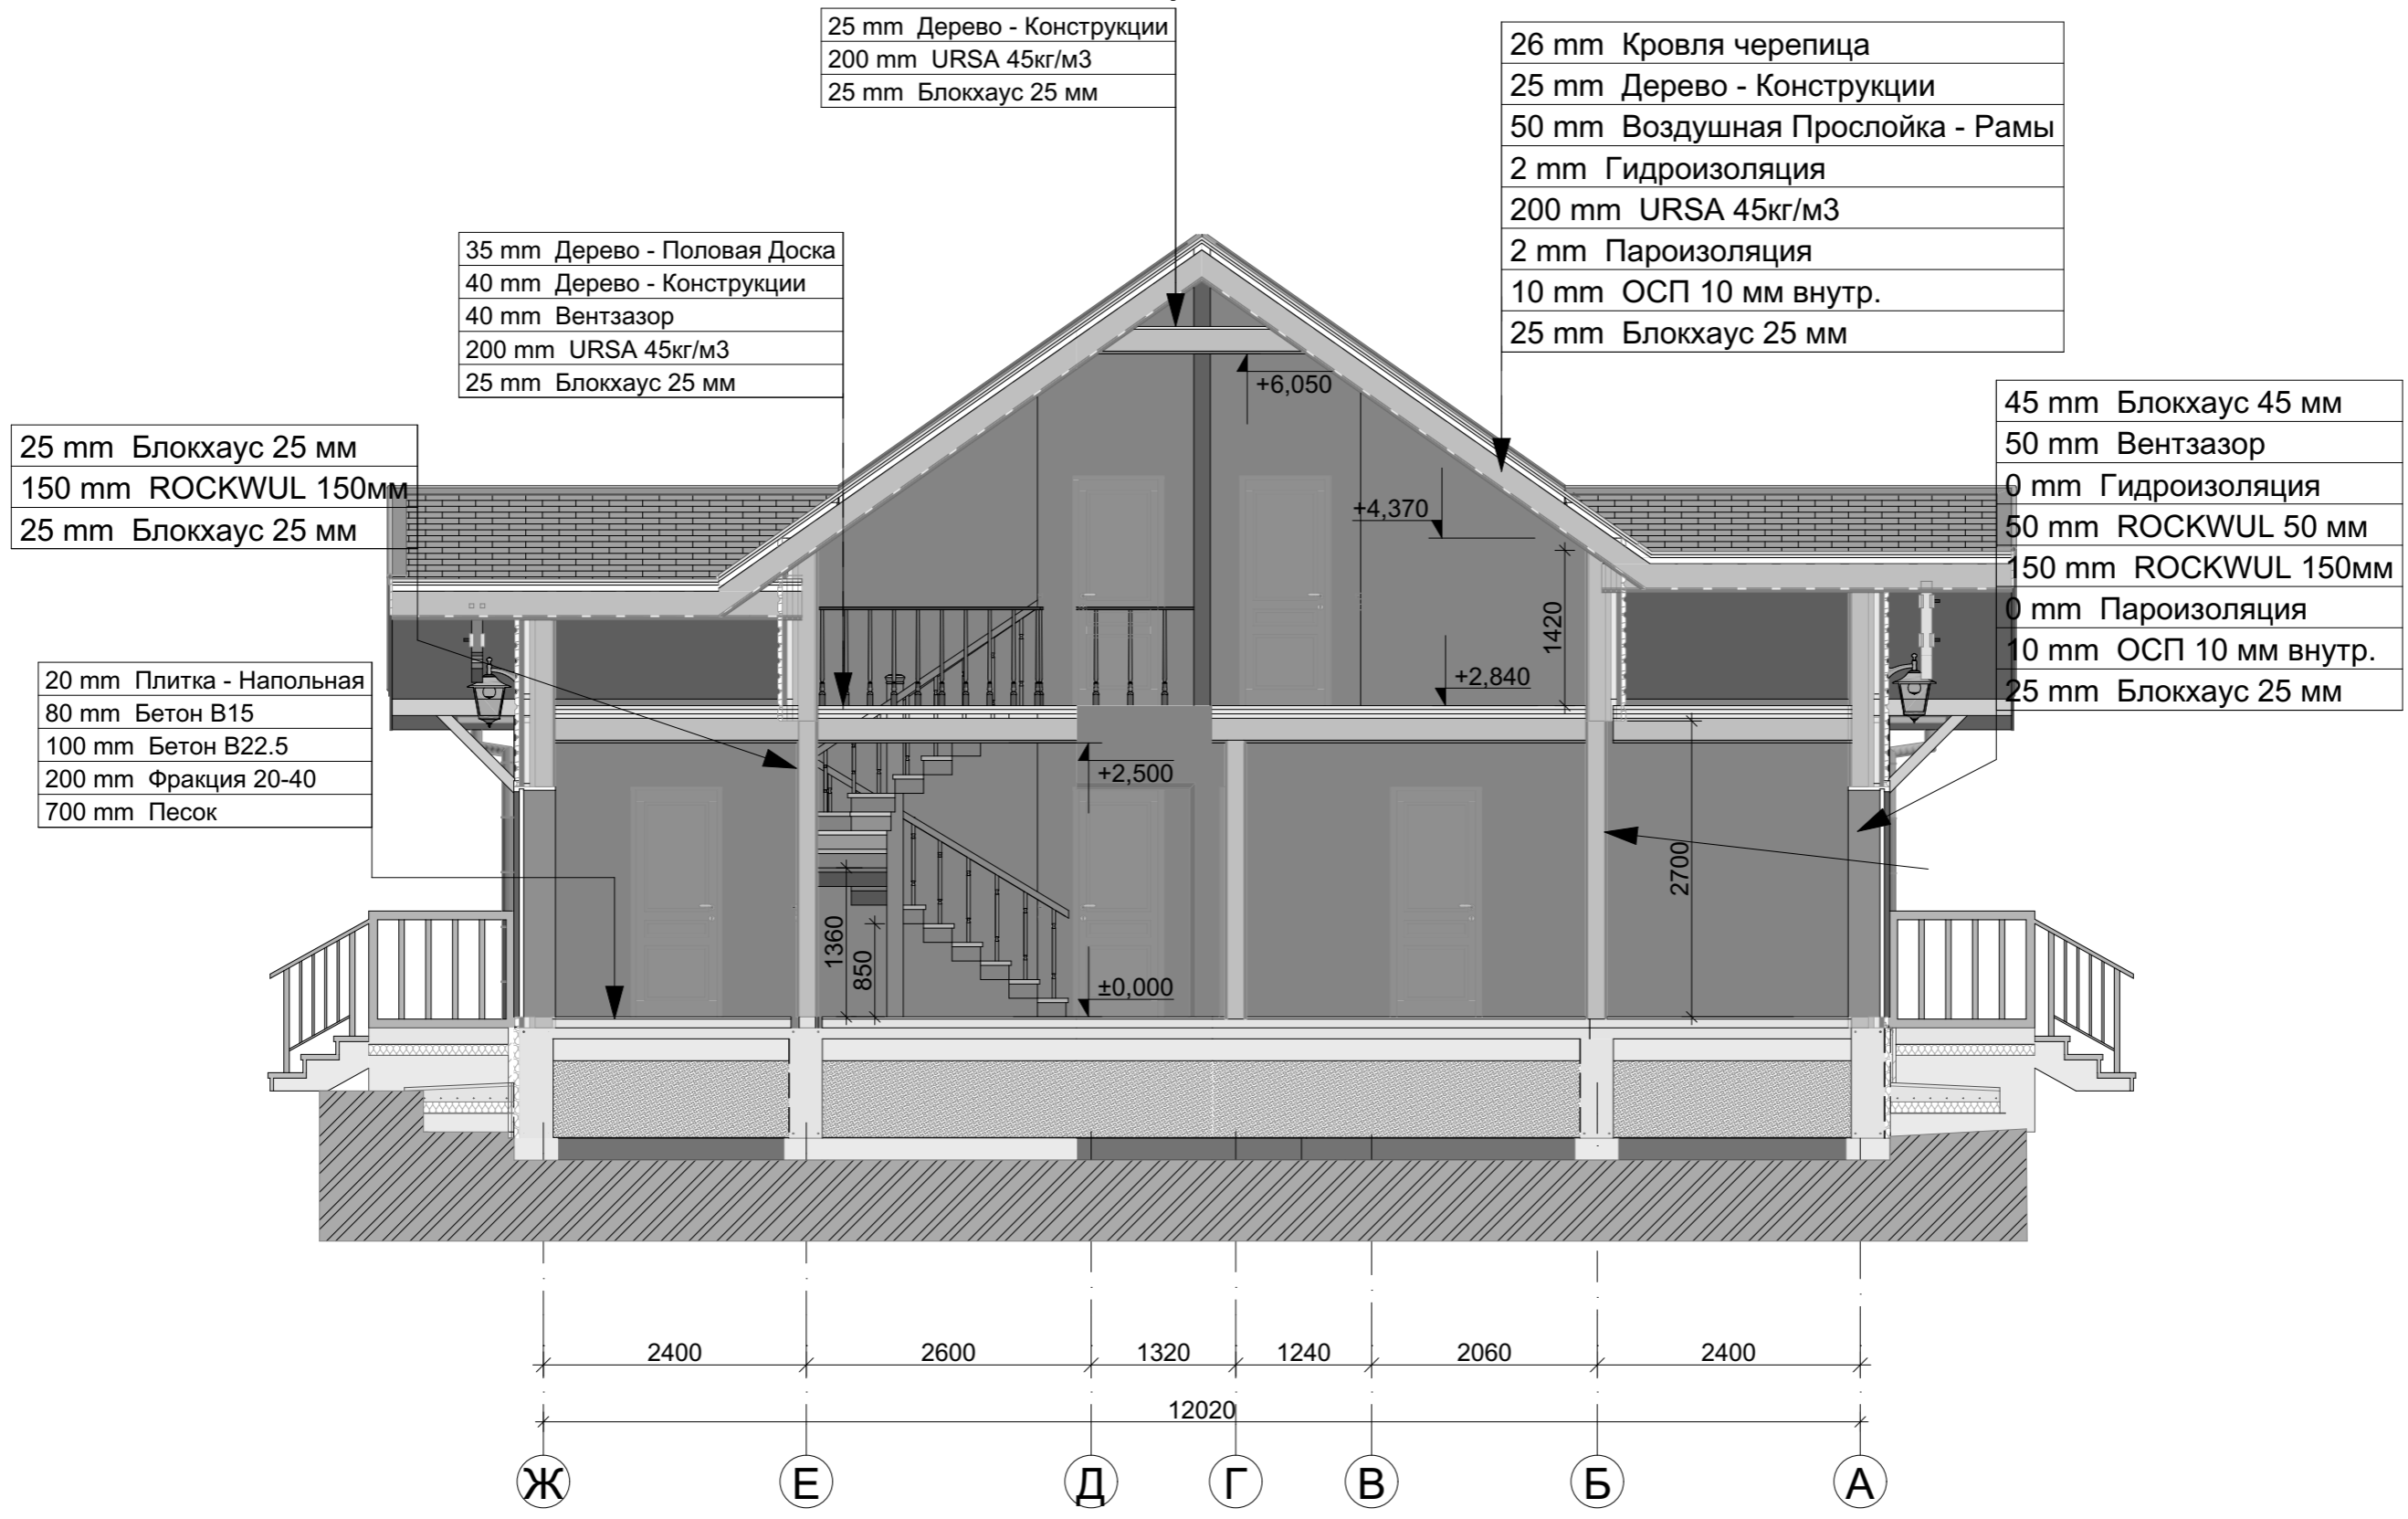


Согласовано

Индв. № подл.	Подп. и дата	Взам. инв. №

АС 07.БА.11.08.2017-Д			
г. Санкт-Петербург, Ленинградской области.			
Изм.	Кол.уч	Лист	№ док. Подп. Дата
Разработал	Берген А.В		
Архитектурно-строительный проект индивидуального дома.		Стадия	Лист
		АС	6
Разрез 1-1		DK ПРОЕКТ	

# Разрез 2-2

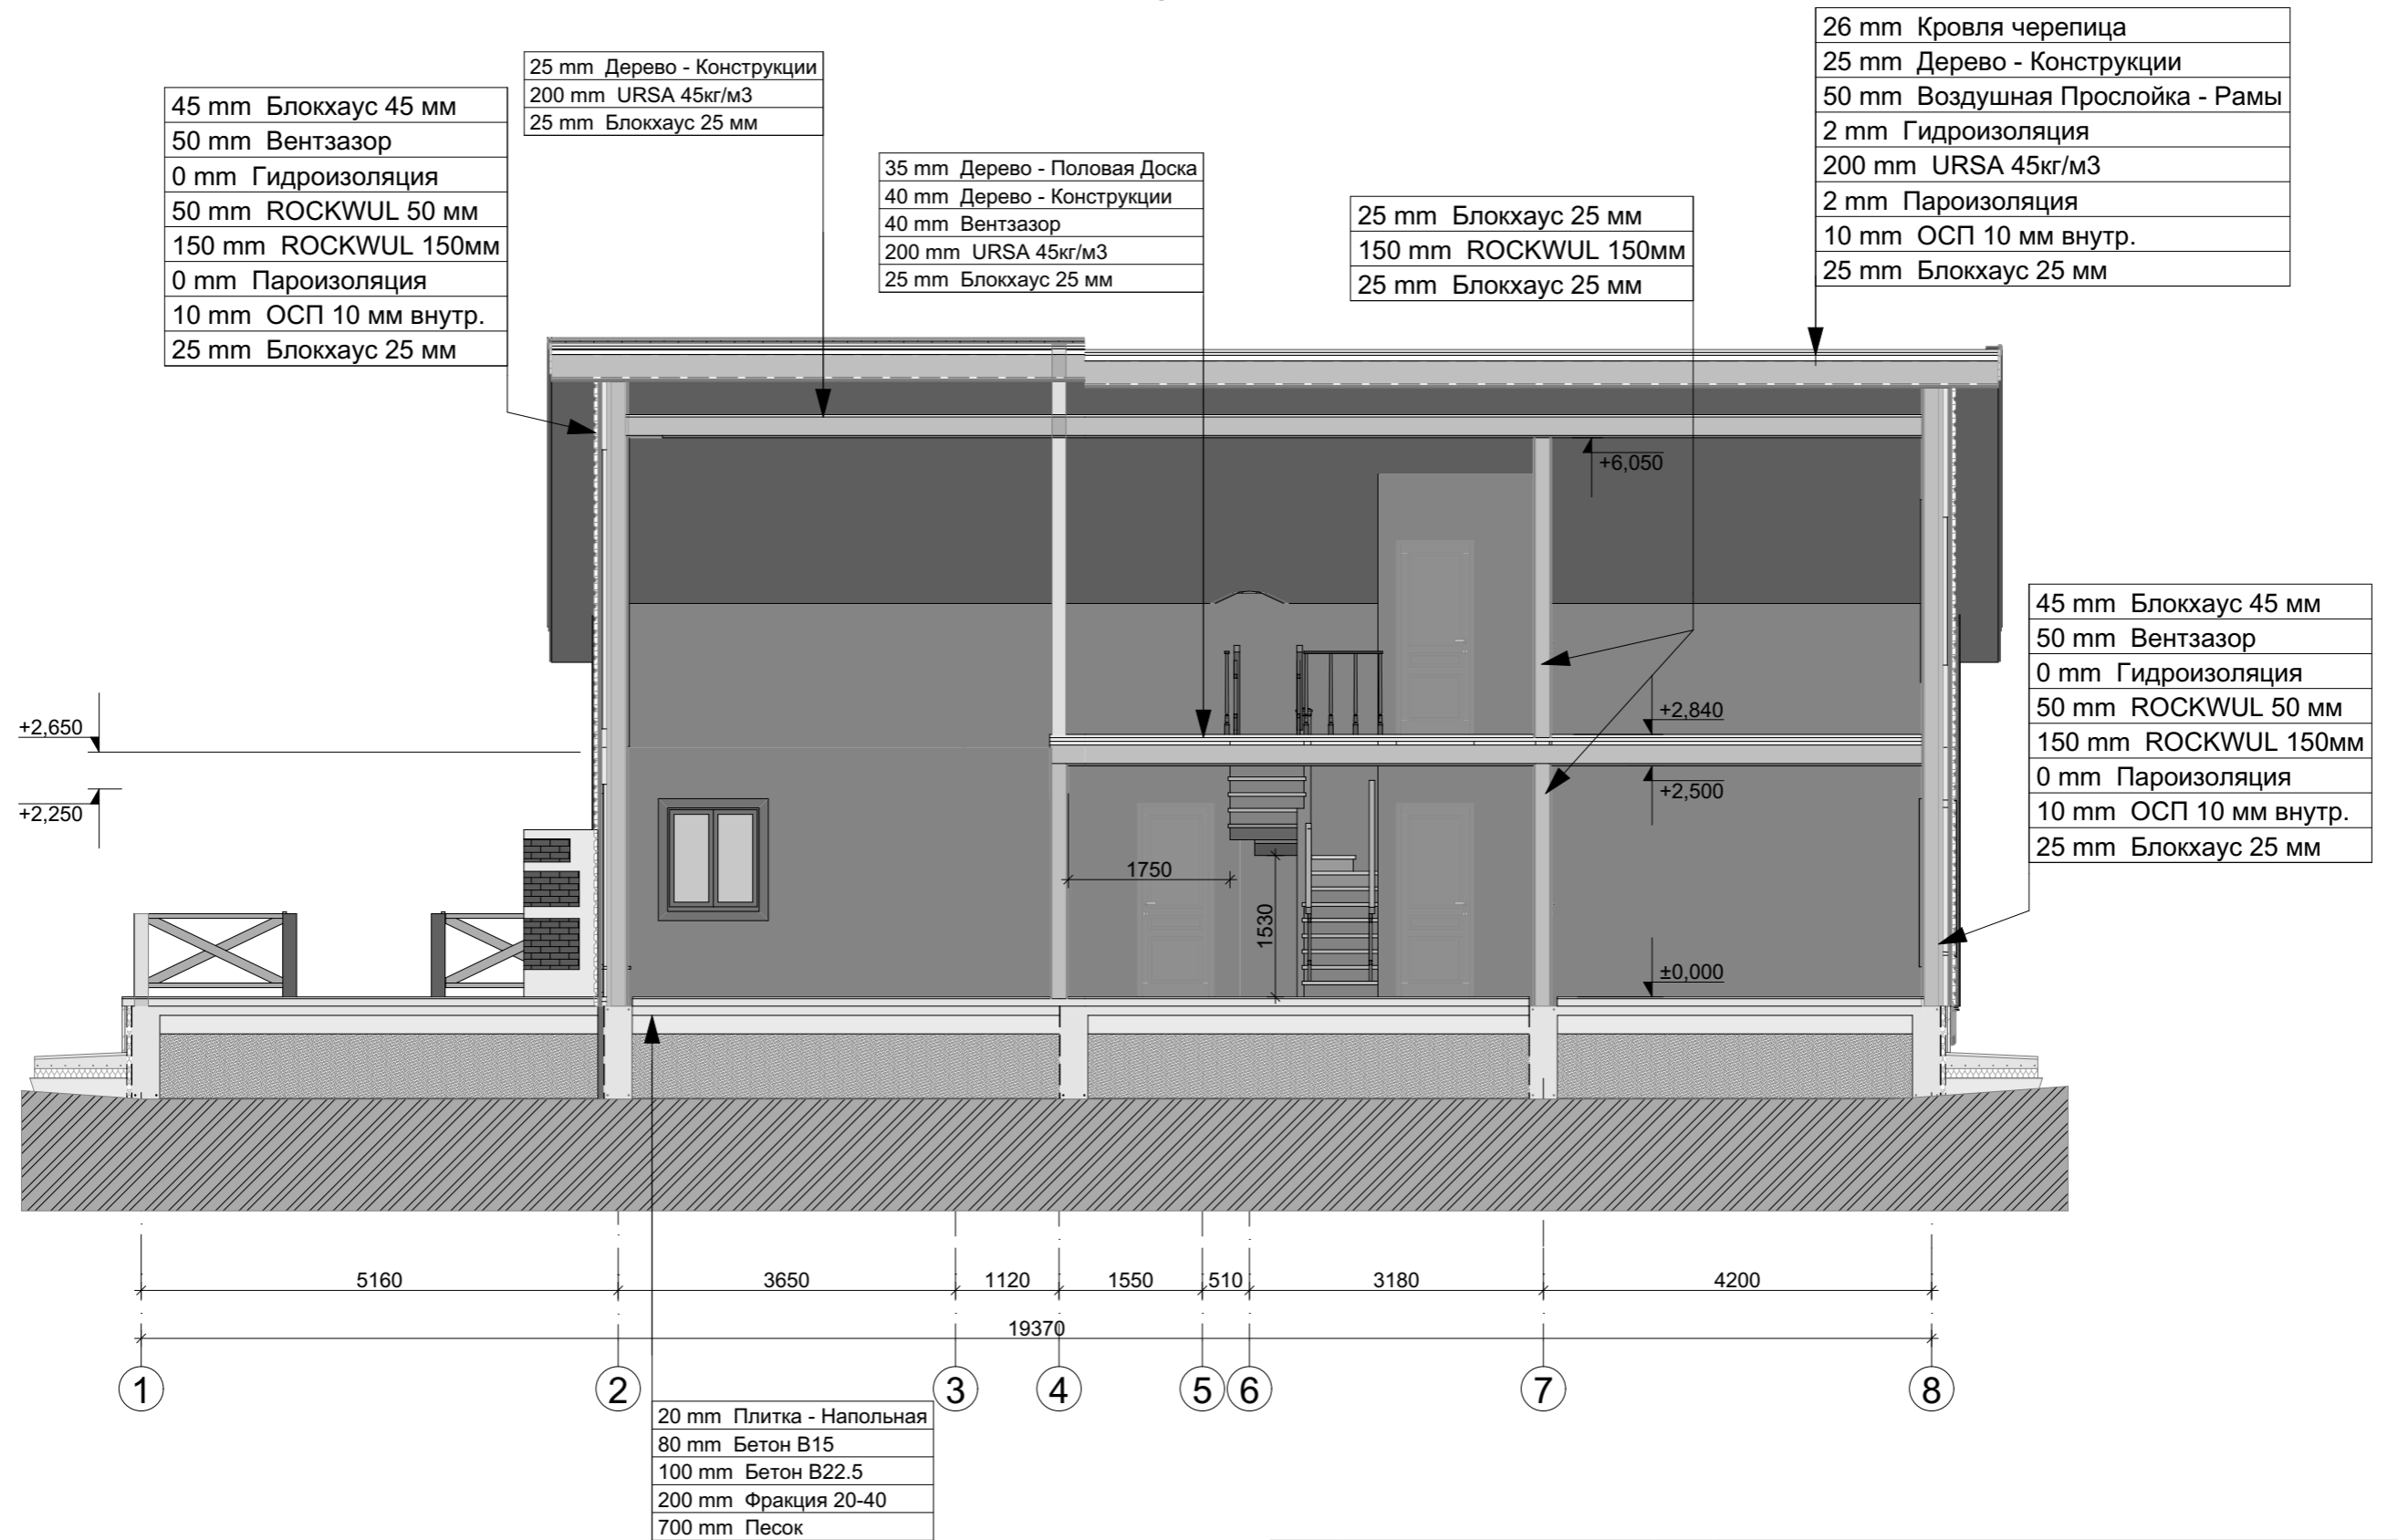


Согласовано

Индв. № подл.	Подп. и дата	Взам. инв. №

АС 07.БА.11.08.2017-Д			
г. Санкт-Петербург, Ленинградской области.			
Изм.	Кол.уч	Лист	№ док. Подп. Дата
Разработал	Берген А.В		
Архитектурно-строительный проект индивидуального дома.			Стадия Лист Листов
Разрез 2-2			АС 7
DK ПРОЕКТ			



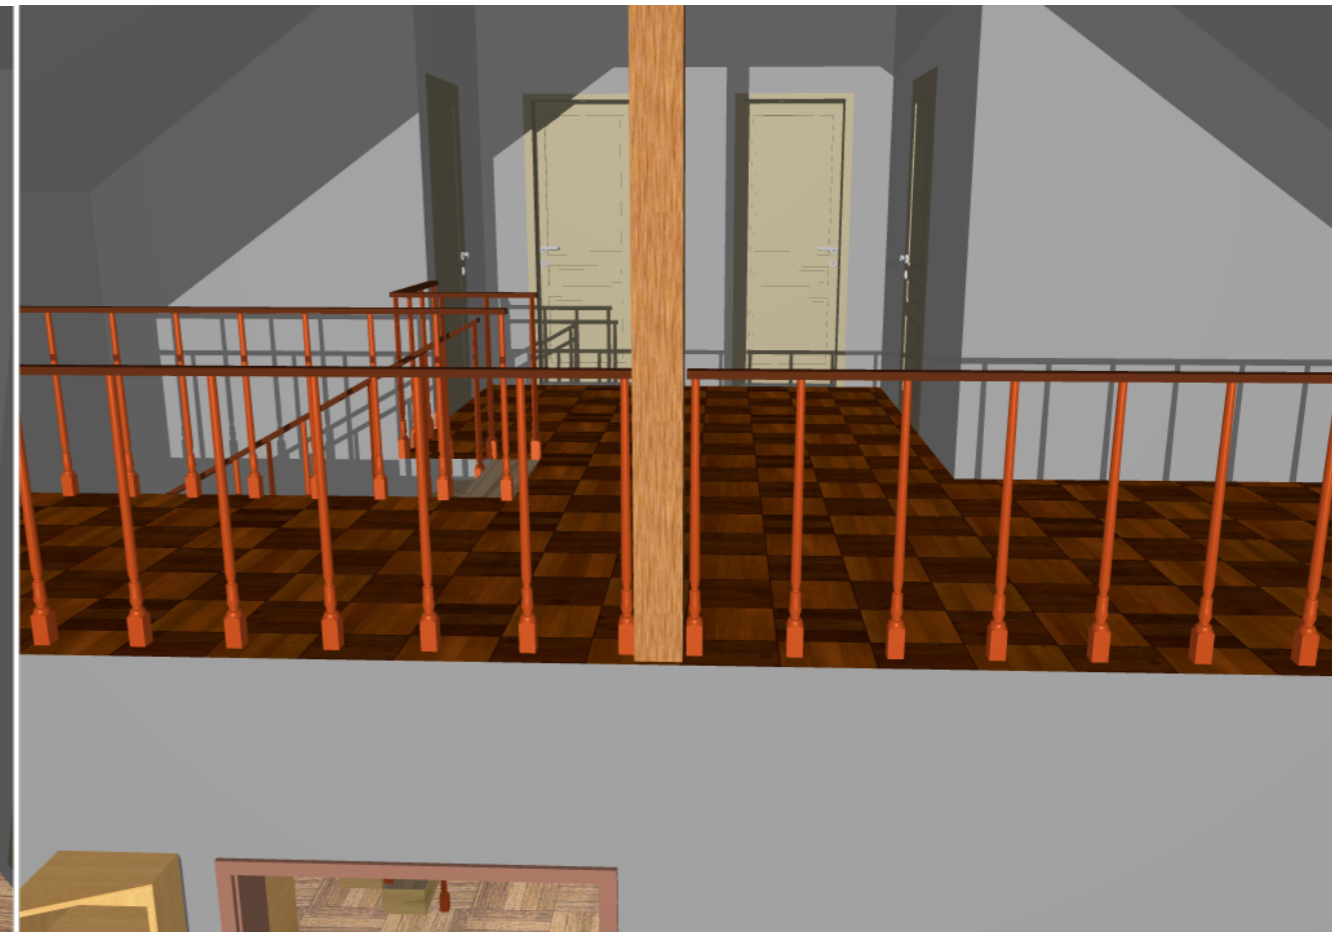

Согласовано

Взам. инв. №

Подп. и дата

Инв. № подл.

АС 07.БА.11.08.2017-Д					
г. Санкт-Петербург, Ленинградской области.					
Изм.	Кол.уч	Лист	№ док.	Подп.	Дата
Разработал	Берген А.В				
Архитектурно-строительный проект индивидуального дома.				Стадия	Лист
				АС	8
Вид внутренний				DK PROEKT	

Формат А3

### Ведомость Окон

Марка	Количество	Размер Ш x В	Эскиз
ОК1	1	1000x1100	
ОК2	1	2000x1300	
ОК3	1	2250x2300	
ОК4	1	700x700	
ОК5	1	1000x1100	
ОК6	2	2000x1600	
ОК7	2	2000x1600	
ОК8	2	2210x2000	

### Ведомость Дверей

Марка	Количество	Размер Ш x В	Эскиз
ДГ1	2	900x2100	
ДГ2	1	700x2100	
ДГ3	10	800x2100	

Согласовано

Взам. инв. №

Подп. и дата

Инв. № подл.

						АС 07.БА.11.08.2017-Д			
						г. Санкт-Петербург, Ленинградской области.			
Изм.	Кол.уч.	Лист	№ док.	Подп.	Дата	Архитектурно-строительный проект индивидуального дома.	Стадия	Лист	Листов
							АС	9	
Разработал	Берген А.В.					Ведомость заполнения проёмов	DK ПРОЕКТ		

# Фасад 1-8



## Площадь фасадов

Чистая площадь наружной Поверхности
195,71

					АС 07.БА.11.08.2017-Д				
					г. Санкт-Петербург, Ленинградской области.				
Изм.	Кол.уч	Лист	№ док.	Подп.	Дата	Архитектурно-строительный проект индивидуального дома.	Стадия	Лист	Листов
Разработал	Берген А.В					АС	10		
Фасад в осях 1-8							DK ПРОЕКТ		


Согласовано

Взам. инв. №

Подп. и дата

Инв. № подл.

# Фасад 8-1

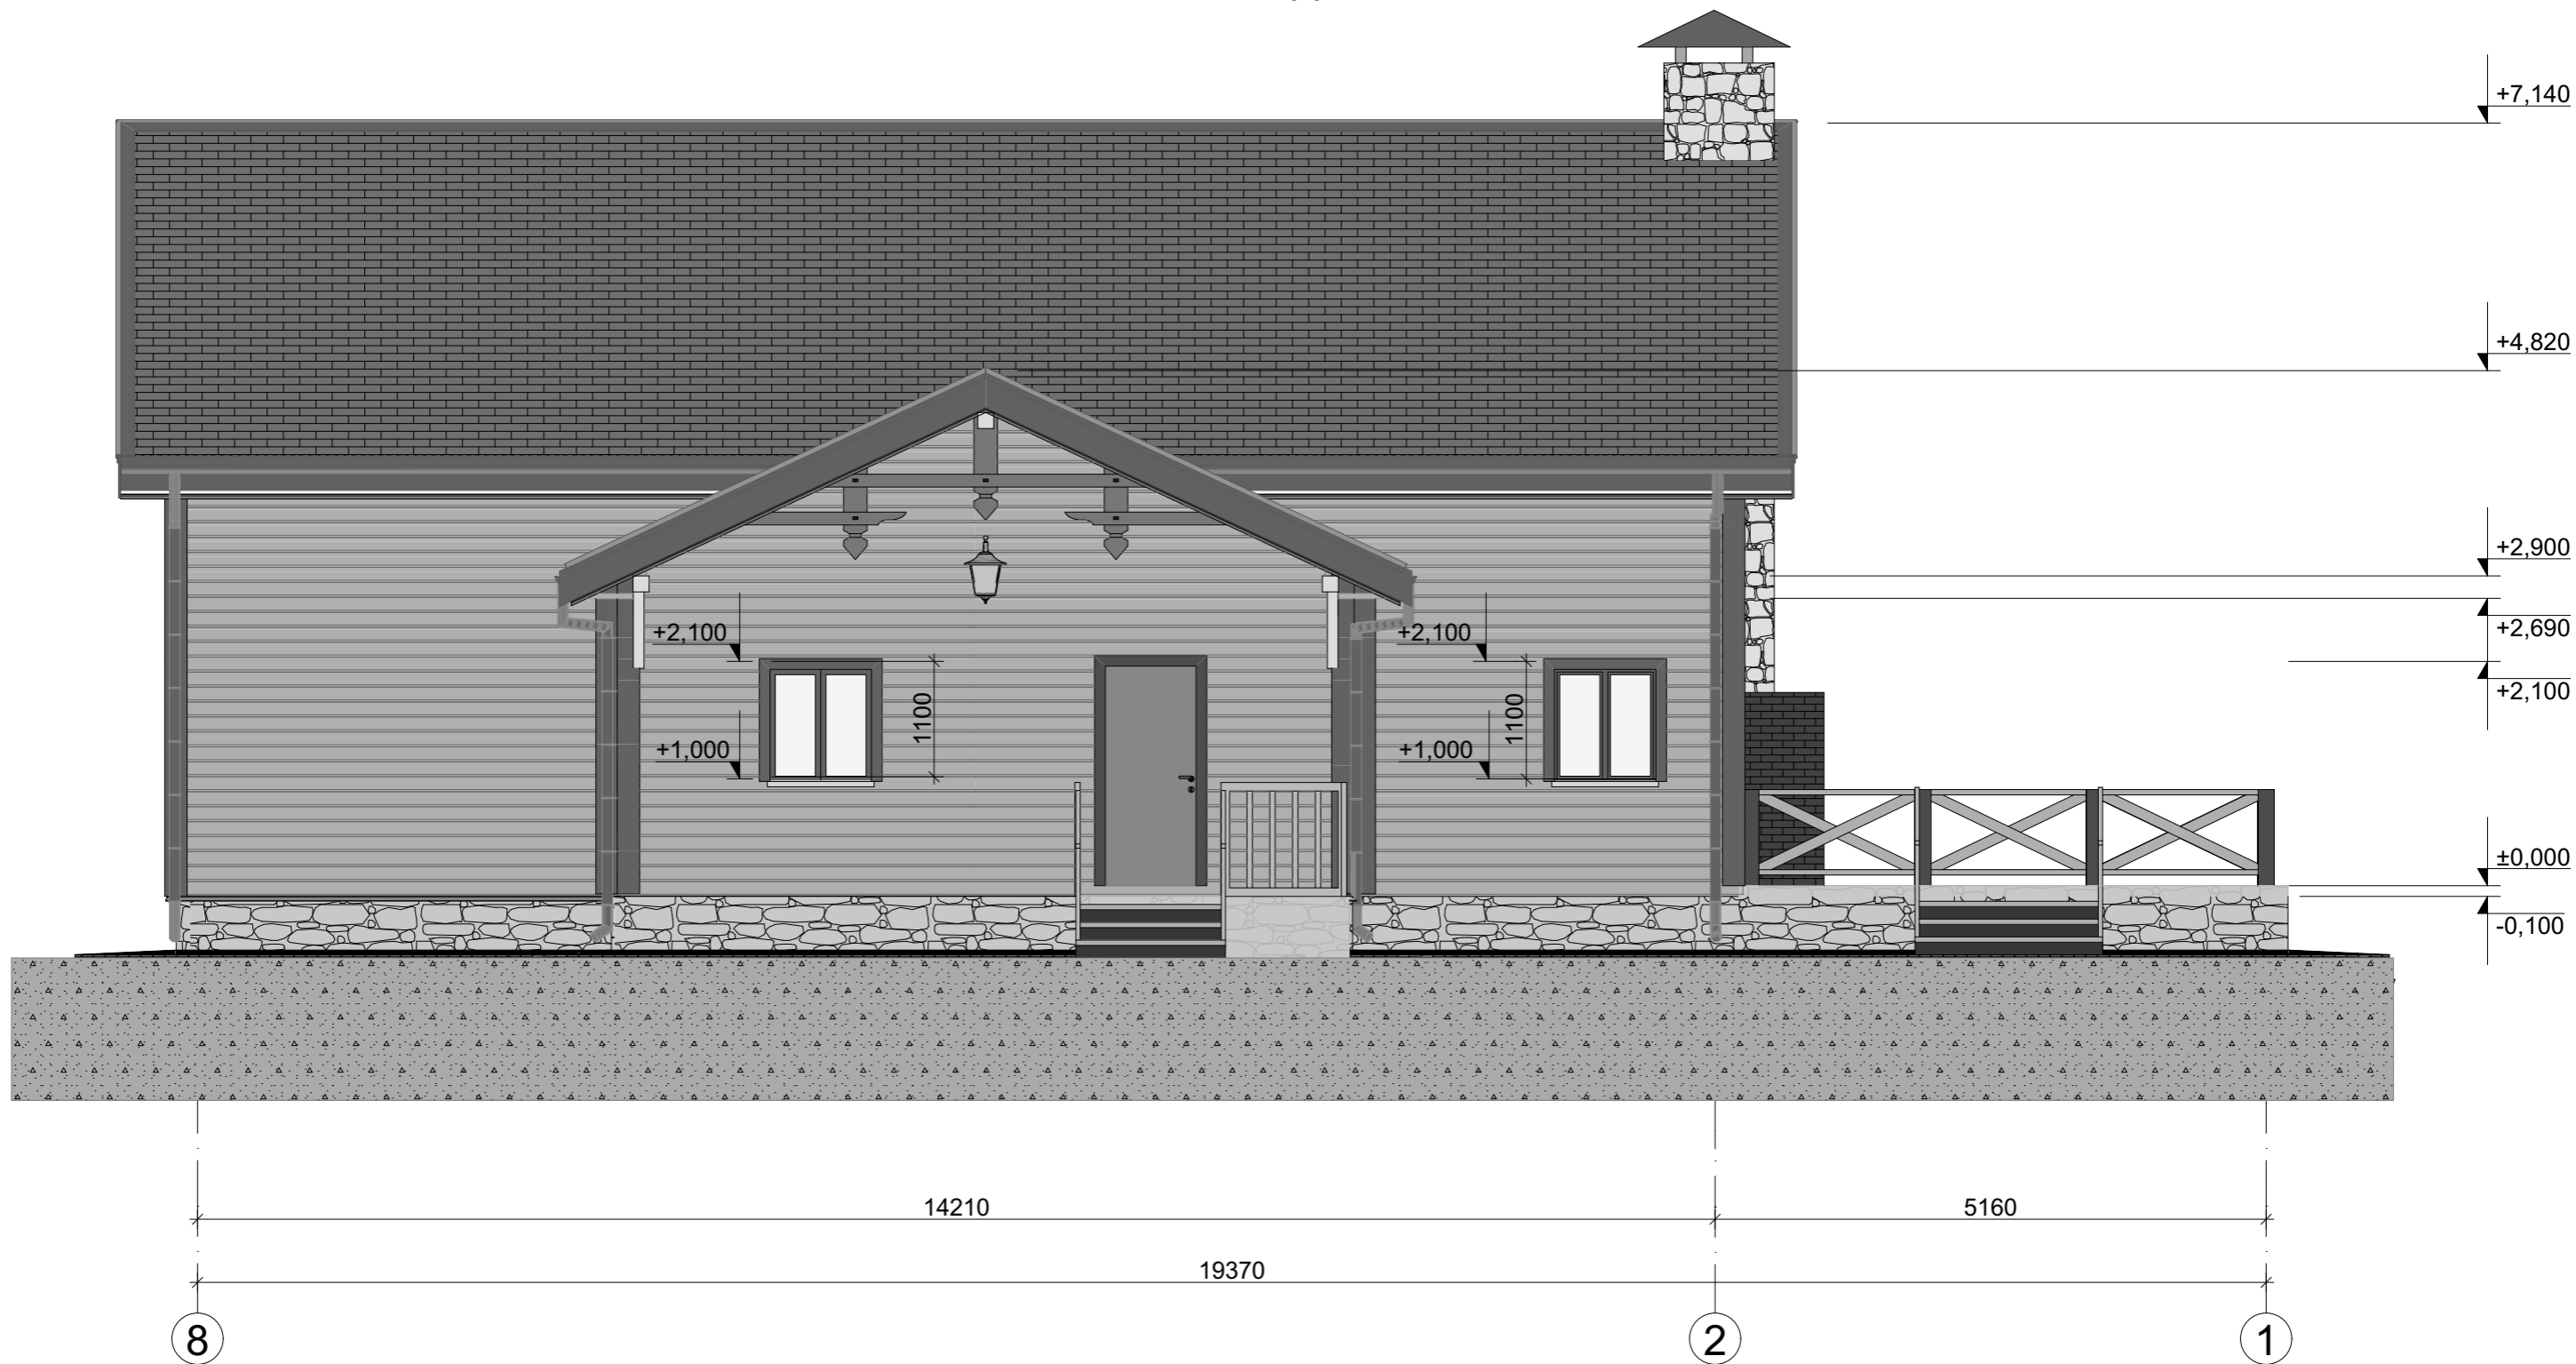

## Площадь фасадов

Чистая площадь наружной Поверхности
195,71

АС 07.БА.11.08.2017-Д					
г. Санкт-Петербург, Ленинградской области.					
Архитектурно-строительный проект индивидуального дома.			Стадия	Лист	Листов
Разработал Берген А.В			АС	11	
Фасад в осях 8-1			DK ПРОЕКТ		

Согласовано

Взам. инв. №

Подп. и дата

Инв. № подл.

Фасад А-Ж



А

Ж

Площадь фасадов

Чистая площадь наружной Поверхности

195,71

АС 07.БА.11.08.2017-Д					
г. Санкт-Петербург, Ленинградской области.					
Изм.	Кол.уч	Лист	№ док.	Подп.	Дата
Разработал	Берген А.В				
Архитектурно-строительный проект индивидуального дома.				Стадия	Лист
Фасад в осях А-Ж				АС	12
				Листов	
				DK ПРОЕКТ	

Согласовано

Взам. инв. №

Подп. и дата

Инв. № подл.

# Фасад Ж-А



Ж

А

## Площадь фасадов

Чистая площадь наружной Поверхности

195,71

					АС 07.БА.11.08.2017-Д		
					г. Санкт-Петербург, Ленинградской области.		
					Архитектурно-строительный проект индивидуального дома.		
					Стадия	Лист	Листов
					АС	13	
					Фасад в осях Ж-А		
					DK ПРОЕКТ		

Изм. Кол. уч. Лист. Недок. Подп. Дата

Разработал Берген А.В.

# Перспектива



Согласовано

Взам. инв. №

Подп. и дата

Инв. № подл.

						АС 07.БА.11.08.2017-Д			
						г. Санкт-Петербург, Ленинградской области.			
						Архитектурно-строительный проект индивидуального дома.	Стадия АС	Лист 14	Листов
					Разработал Берген А.В	Перспектива	DK ПРОЕКТ		
							Формат А3		

Изм. Кол.уч Лист № док. Подп. Дата

# Перспектива



Согласовано

Взам. инв. №

Подп. и дата

Инв. № подл.

АС 07.БА.11.08.2017-Д					
г. Санкт-Петербург, Ленинградской области.					
Изм.		Кол.уч	Лист	№ док.	Подп. Дата
Разработал		Берген А.В			
Перспектива				Архитектурно-строительный проект индивидуального дома.	Стадия Лист Листов
				АС	15
				DK PROEKT	
Формат А3					