


Основные показатели по генеральному плану

№п/п	Наименование	Ед. измер.	Площадь, м2	Примечание
1	Площадь участка в границах землепользования	м2	432 599,0	по ГПЗУ
2	Площадь участка в границах благоустройства 1ая-очередь	м2	2377,0	
3	Площадь застройки 1ая-очередь	м2	1249,3	с крыльцами
4	Площадь асфальтобетонных покрытий в границах благоустройства 1ая-очередь	м2	592,0	
	Асфальтобетонный проезд с бордюром из бортового камня БР 100.30.15 (L=815п.м.) в границах благоустройства	м2	335,0	
	Тротуар, отмостка (асфальтобетон) с бордюром из бортового камня БР100.20.8 (L=6п.м.) в границах благоустройства	м2	257,0	
5	Площадь озеленения в границах благоустройства 1ая-очередь	м2	535,7	
6	Площадь участка в границах благоустройства 2ая-очередь	м2	4632,0	
7	Площадь застройки 2ая-очередь		955,3	с крыльцами
8	Площадь асфальтобетонных покрытий в границах благоустройства 2ая-очередь	м2	3247,0	
	Асфальтобетонный проезд с бордюром из бортового камня БР 100.30.15 (L=815п.м.) в границах благоустройства	м2	1128,0	
	Тротуар, отмостка (асфальтобетон) с бордюром из бортового камня БР100.20.8 (L=6п.м.) в границах благоустройства	м2	228,0	
	Восстановление асфальтобетонного проезда в границах благоустройства		471,0	
9	Площадь озеленения в границах благоустройства 2ая-очередь	м2	429,7	

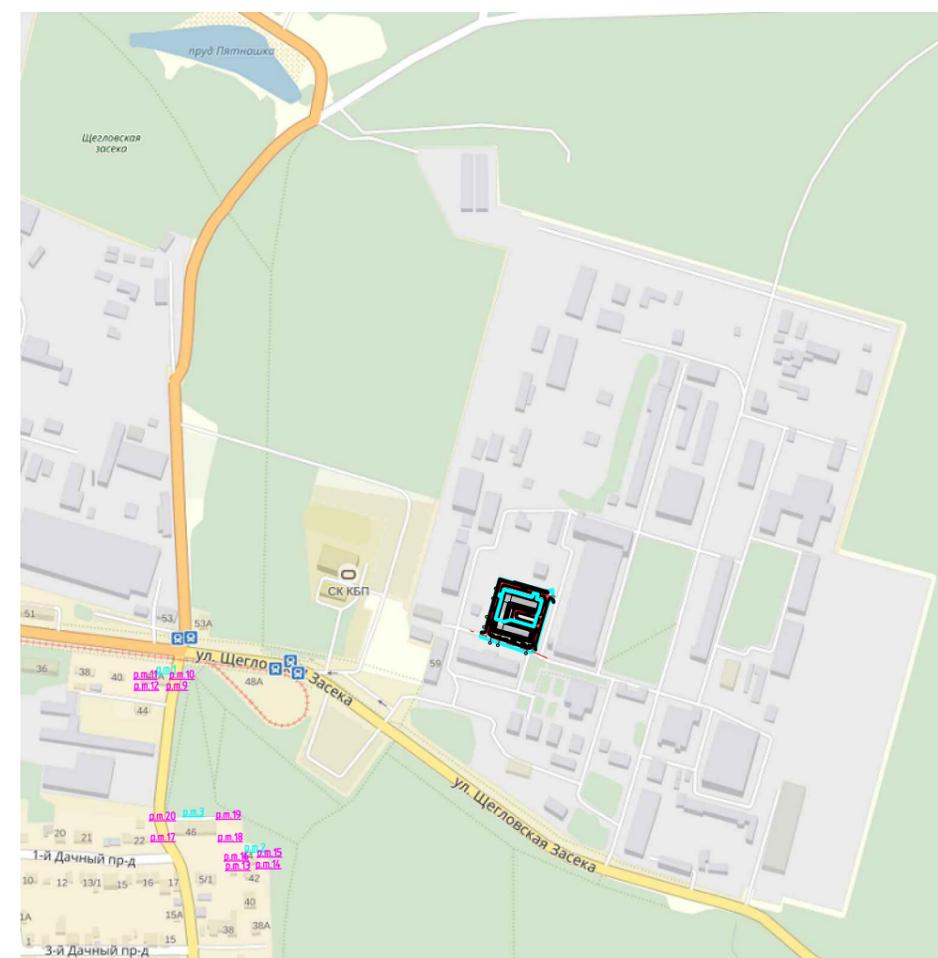

Условные обозначения:

- - граница благоустройства
- р.п.1 - расчетные точки воздействия ЗВ (жилая зона)
- р.п.1 - расчетные точки шумового воздействия (жилая зона)

Согласовано

Взам. инв. №

Подпись и дата

Инв. № подл.

						161/16-17-00С.ГЧ			
						"Корпус № 107 (инженерно-конструкторский)" на основной площадке АО "КБП" по адресу: г. Тула, ул. Щегловская засека, д. 59			
Изм.	Кол.уч.	Лист	Индок.	Подпись	Дата	1 и 2 очередь строительства	Стадия	Лист	Листов
Разраб.				Гуреева Бочкова	04.17 04.17		П	1	2
Н. контр.					04.17	Ситуационный план района строительства М 1:5000	ООО "ТЕХНОЛОГИЯ"		

Ведомость жилых и общественных зданий и сооружений

Номер на плане	Наименование и обозначение	Этажность	Количество		Площадь, м2				Строительный объем	
			зданий	квартир	застройки	общая нормируемая	здания	всего		
Жилые и общественные здания и сооружения										
1	Корпус №107 1-ая очередь	5-7	1	-	1249,3	1249,3	-	-	-	-
2	Корпус №107 2-ая очередь	5	1	-	955,3	955,3	-	-	-	-



Условные обозначения:

- — граница благоустройства
- X X X X — сносимые здания и сооружения
- - - — внутренние отремонтированные проезды на участке согласно генплана предоставленного заказчиком
- — секционное ограждение сущ. установленное повторно-91 м.п.
- 6001 — источник выбросов ЗВ в атмосферный воздух на период строительства (работа дорожной техники)
- 6002 — источник выбросов ЗВ в атмосферный воздух на период строительства (внутренний проезд автотранспорта)
- 6003 — источник выбросов ЗВ в атмосферный воздух на период строительства (сварочные работы)
- 6004 — источник выбросов ЗВ в атмосферный воздух на период строительства (покрасочные работы)
- 6005 — источник выбросов ЗВ в атмосферный воздух на период строительства (перезгрузка сыпучих материалов)
- 6006 — источник выбросов ЗВ в атмосферный воздух на период строительства (устройство асфальтового покрытия)
- 0001 — источник выбросов ЗВ в атмосферный воздух на период эксплуатации (Калибровка оборудования газом (пом. 146))
- 0003 — источник выбросов ЗВ в атмосферный воздух на период эксплуатации (Хранение газовых баллонов (пом. 146))
- 0004 — источник выбросов ЗВ в атмосферный воздух на период эксплуатации (Паяльная станция (пом. 146))
- 0005 — источник выбросов ЗВ в атмосферный воздух на период эксплуатации (Металлообработка (пом. 149))
- 0006 — источник выбросов ЗВ в атмосферный воздух на период эксплуатации (Паяльная станция (пом. 150))
- u.ш.1 — источник шумового воздействия на период строительства (проезд грузового транспорта №1)
- u.ш.2 — источник шумового воздействия на период строительства (проезд грузового транспорта №2)
- u.ш.3 — источник шумового воздействия на период строительства (проезд грузового транспорта №3)
- u.ш.4 — источник шумового воздействия на период строительства (проезд грузового транспорта №4)
- u.ш.5 — источник шумового воздействия на период строительства (работа автокрана)
- u.ш.6 — источник шумового воздействия на период строительства (фоновый шума)
- u.ш.1 — источник шумового воздействия на период эксплуатации (наружный блок Systemair (K3))
- u.ш.1 — источник шумового воздействия на период эксплуатации (наружный блок Systemair (K1))
- u.ш.1 — источник шумового воздействия на период эксплуатации (наружный блок Systemair (K2))
- u.ш.1 — источник шумового воздействия на период эксплуатации (наружный блок Systemair (K5))
- u.ш.1 — источник шумового воздействия на период эксплуатации (наружный блок Systemair (K4))
- u.ш.1 — источник шумового воздействия на период эксплуатации (фоновый шум)
- p.m.1 — расчетные точки воздействия ЗВ
- p.m.1 — расчетные точки шумового воздействия

Создано	
Изм.	
Лист	
Изд.	
Подпись и дата	
Инв. № подл.	
Взам. инв. №	

					161/16-17-00С.ГЧ				
					"Корпус № 107 (инженерно-конструкторский)" на основной площадке АО "КБП" по адресу: г. Тула, ул. Щегловская засека, д. 59				
Изм.	Кол.уч.	Лист	Изд.	Подпись	Дата	1 и 2 очередь строительства	Стадия	Лист	Листов
								п	2
Н. контр.					04.17	Ситуационный план района строительства М1:500	ООО "ТЕХНОЛОГИЯ"		