



ООО "Балтийская строительная компания"
188230, Ленинградская обл. , Лужский район, г. Луга,
проспект Урицкого, д.39
ИНН 4710028833/ КП 471001001
Тел./ факс 8(812) 717-56-49
Свидетельство СРО-П-175-4710028833-01

Заказчик: ООО "Балтийская строительная компания"

*Строительство здания физкультурно-оздоровительного
комплекса, расположенный, Ленинградская область,
Кингисеппский муниципальный район, Вистинское
сельское поселение , деревня Вистино*

Рабочая документация

*Проект организации дорожного движения на период эксплуатации объектов
капитального строительства*

Шифр: БСК 02-15-ПОДД

*Орган управления автомобильной дорогой:
Администрация муниципального Кингисеппского муниципального района*

*Организация, осуществляющая проектирование:
ООО "Балтийская строительная компания"*

Главный инженер



Ямалиев А.М.

29.04.2016

Предусмотреть охранные зоны геозеических пунктов согласно "Положения об охранных зонах и охроне геозеических пунктов на территории Российской Федерации", утвержденного постановлением правительства РФ от 07.10.1996г. N 1170.

СРО № 0196.01-2014-7802878321-И-040 от "03" декабря 2014 г.

Общество с ограниченной ответственностью "БалтСо"	ЛСТ	ЛСТ
ТОПОГРАФИЧЕСКАЯ СЪЕМКА для проектирования строительства	лист 01	лист 01
Адрес: Ленинградская область, Кингисеппский район, с/пос. Восточное, ул. Школьная, участок №47,20,0202009-38	Листов 18/4	Листов 18/4
ОБЪЕКТ: земельный участок, для строительства ФСК	Выпущено 1977 г.	Выпущено 1977 г.
План составлен по материалам съемки на февраль 2015 года с учетом изменений на плане перебрания черт 0,5 метра	МАСШТАБ 1:500	
ТЕХНИЧЕСКИЙ ДИРЕКТОР Уверен Г. Г.	Земляев А. И.	
ТЕХНИЧЕСКИЙ ДИРЕКТОР НАЧАЛЬНИК ОТДЕЛА КАПОТОВА	Козлов П. Н. Козлов В. М. Васильев Т. Г.	
ТОПОГРАФ	Сидоров Р. В.	

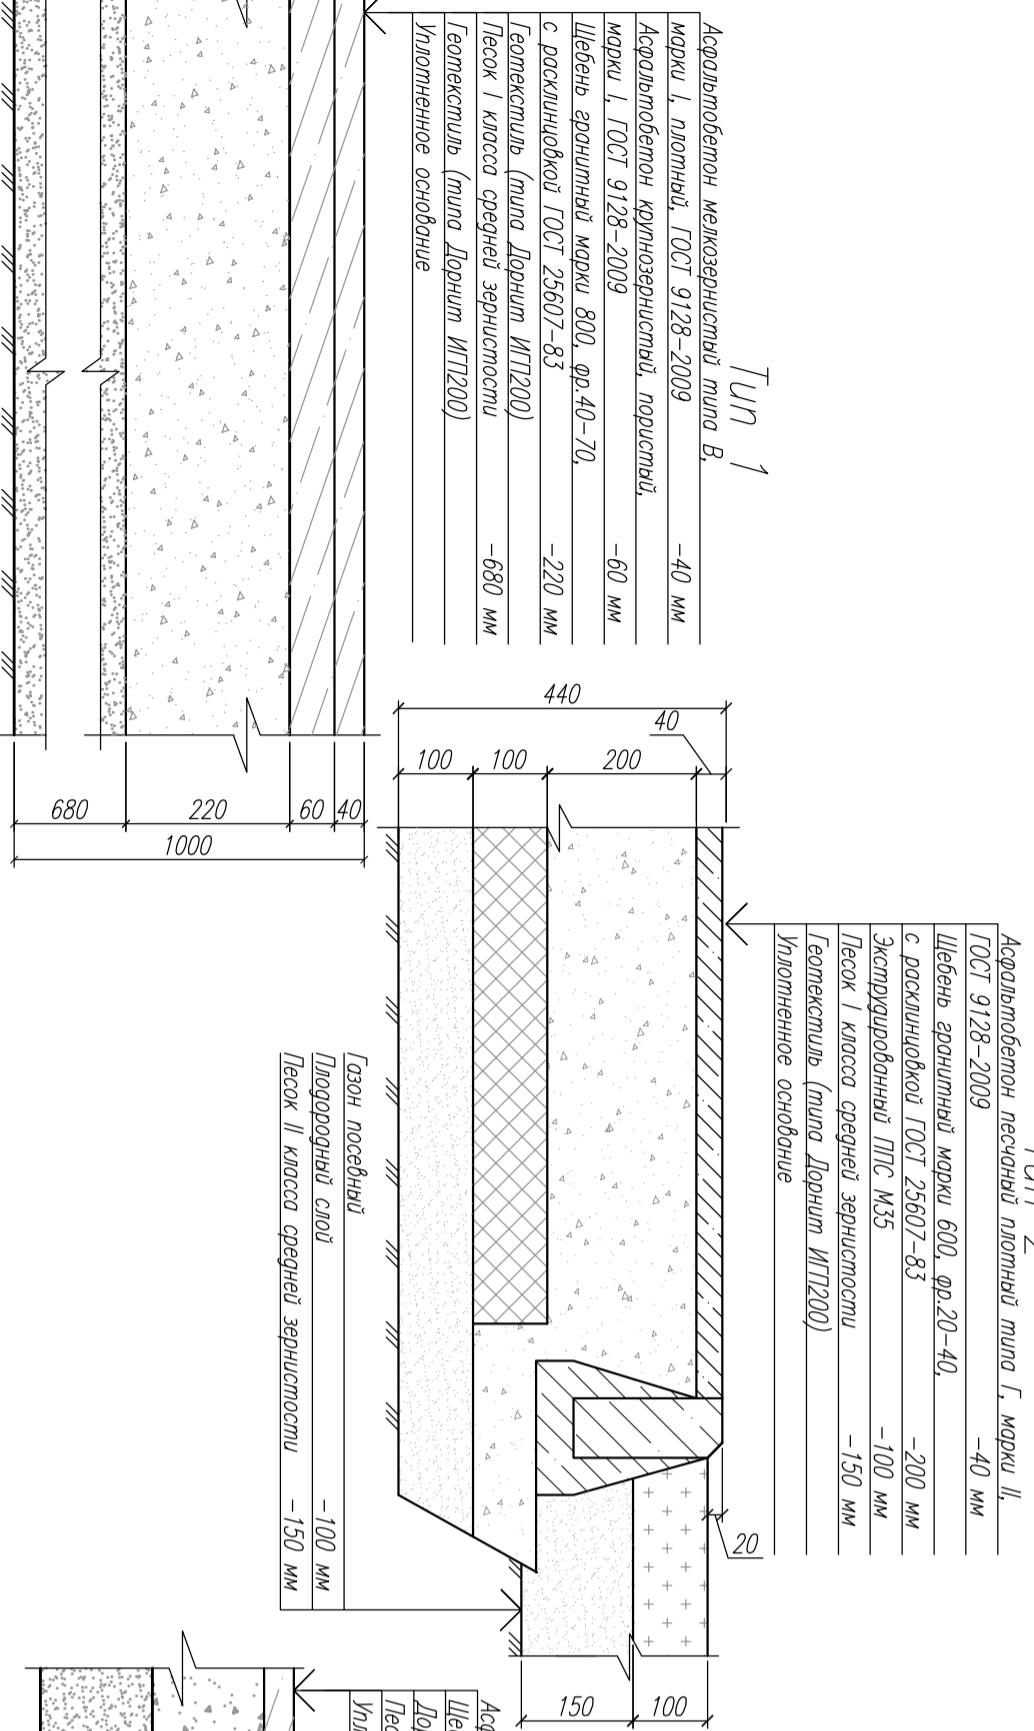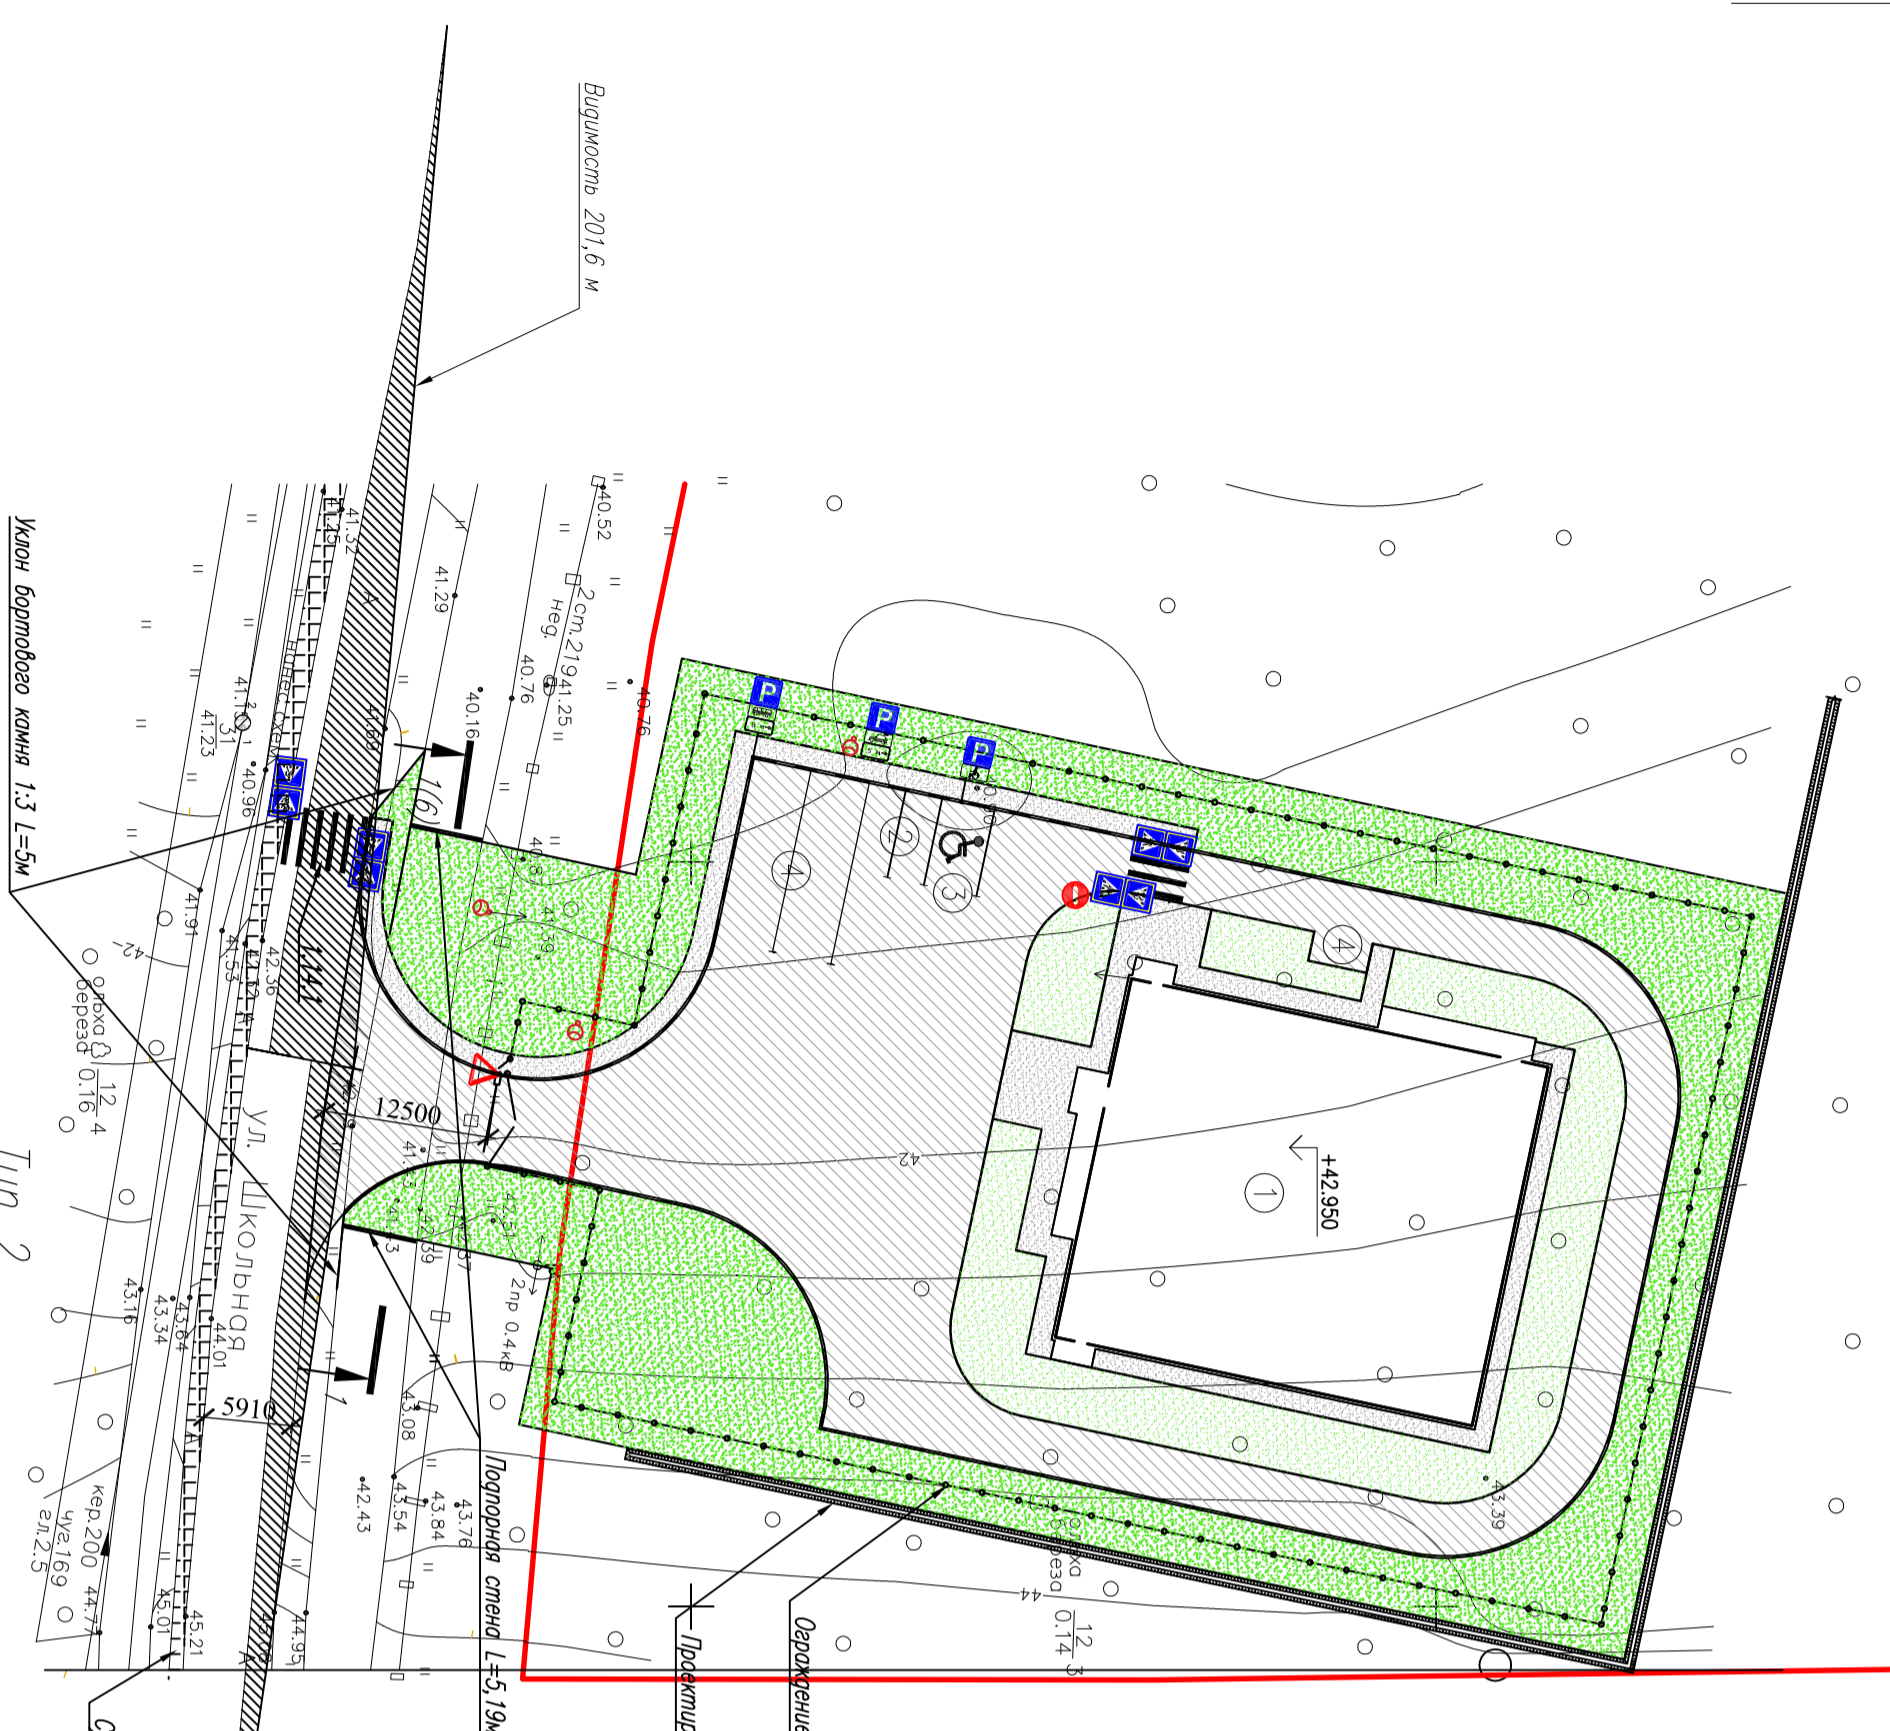

N	Наименование	Координаты квадрата сетки
1	Физкультурно-оздоровительный комплекс	
2	Площадка для стоянки автомашин на 2 м/мест	
3	Площадка для стоянки автомашин МПН на 1 м/места	
4	Площадка для стоянки автобусов на 2 м/места	
5	Площадка для установки контейнера для мусора	

Технико-экономические показатели по генплану

№	Наименование	Ед.изм.	Кол-во	Примечания
1	Площадь земельного участка	м ²	23925,0	
2	Площадь участка в границах проектирования	м ²	3983,8	
3	Площадь застройки	м ²	775,59	
4	Площадь отмостки	м ²	110,3	
5	Площадь тротуаров	м ²	209,1	
6	Площадь дорог	м ²	1426,6	
7	Площадь озеленения	м ²	1966,6	

Расчет стоянок автомашин (По региональным нормативам градостроительного проектирования Ленинградской области)

Наименование	Расчетная оценка	Число ТС/м на расчетную единицу	Расчетная численность	Кол-во ТС/м на расчетную численность	Число ТС/м по проекту	Примечание
Машина/место посетителя	100	4	30	1-2	3	
Из них м/м для МПН	-	1	1	1	1	
			30	1	3	

- Условные обозначения:
- граница топографической съемки;
 - граница земельного участка;
 - ограждение, границы проектирования;
 - газон проектируемый;
 - проектируемые асфальтобетонные тротуары и отмостки;
 - проектируемые асфальтобетонные дороги и стоянки;
 - шлагбаум 5 м;
 - ⊙ — опора ОТК-4, с прожектором.

Исполнитель		Дата		Содержание	
И.М.	Копыт	Лист	№ док.	Подпись	Дата
Разработчик	Тролин В.И.	Лист	№ док.	Подпись	Дата
Проверил	Тролин В.И.	Лист	№ док.	Подпись	Дата
Получено	Тролин В.И.	Лист	№ док.	Подпись	Дата
Норм. контр.	Яковлев А.М.	Лист	№ док.	Подпись	Дата
ГИП	Летков С.А.	Лист	№ док.	Подпись	Дата

БСК 02-15-ПОДД

Содержание: Строительство здания физкультурно-оздоровительного комплекса, расположенной в Ленинградской области, Кингисеппский муниципальный район, Восточное сельское поселение, деревня Восточное


Содержание: Строительство здания физкультурно-оздоровительного комплекса

Схема планировочной организации земельного участка

БСК

С ◦ Схема движения транспорта М1:500

Согласовано

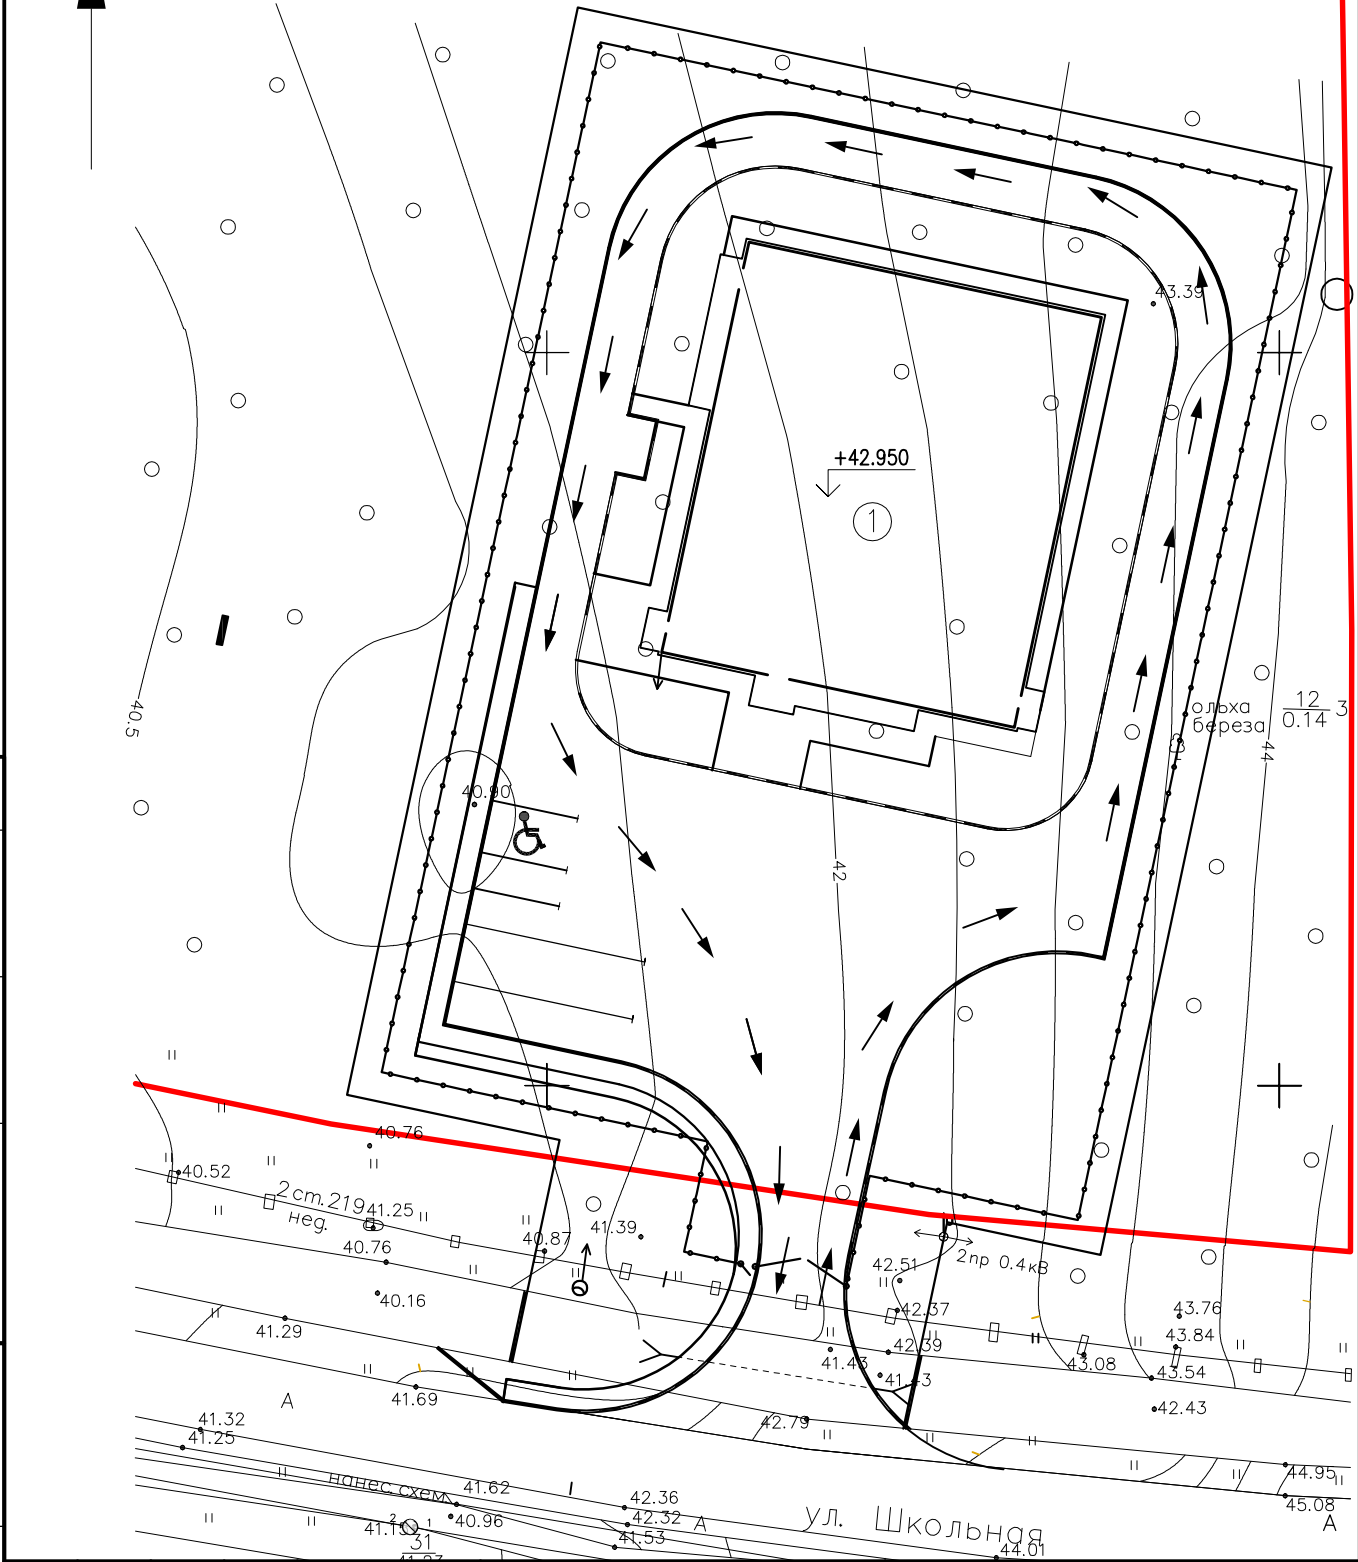


Времен. инв. N
 Подпись и дата
 Инв. N подг.

Изм.	Коп.уч.	Лист	N док.	Подпись	Дата
Разработал		Тропин В.И.		<i>В.И. Тропин</i>	
Проверил		Петухов С.А.		<i>С.А. Петухов</i>	
Нач.отдела					
Норм.контр.		Ямалиев А.М.		<i>А.М. Ямалиев</i>	
ГИП		Петухов С.А.		<i>С.А. Петухов</i>	


БСК 02-15-ПОДД		
Строительство здания физкультурно-оздоровительного комплекса, расположенный, Ленинградская область, Кингисеппский муниципальный район, Вистинское сельское поселение, деревня Вистино		
Строительство здания физкультурно-оздоровительного комплекса	Стадия П	Лист 3
Схема движения транспорта	 Балтийская строительная компания	

Схема движения автобусов М1:250

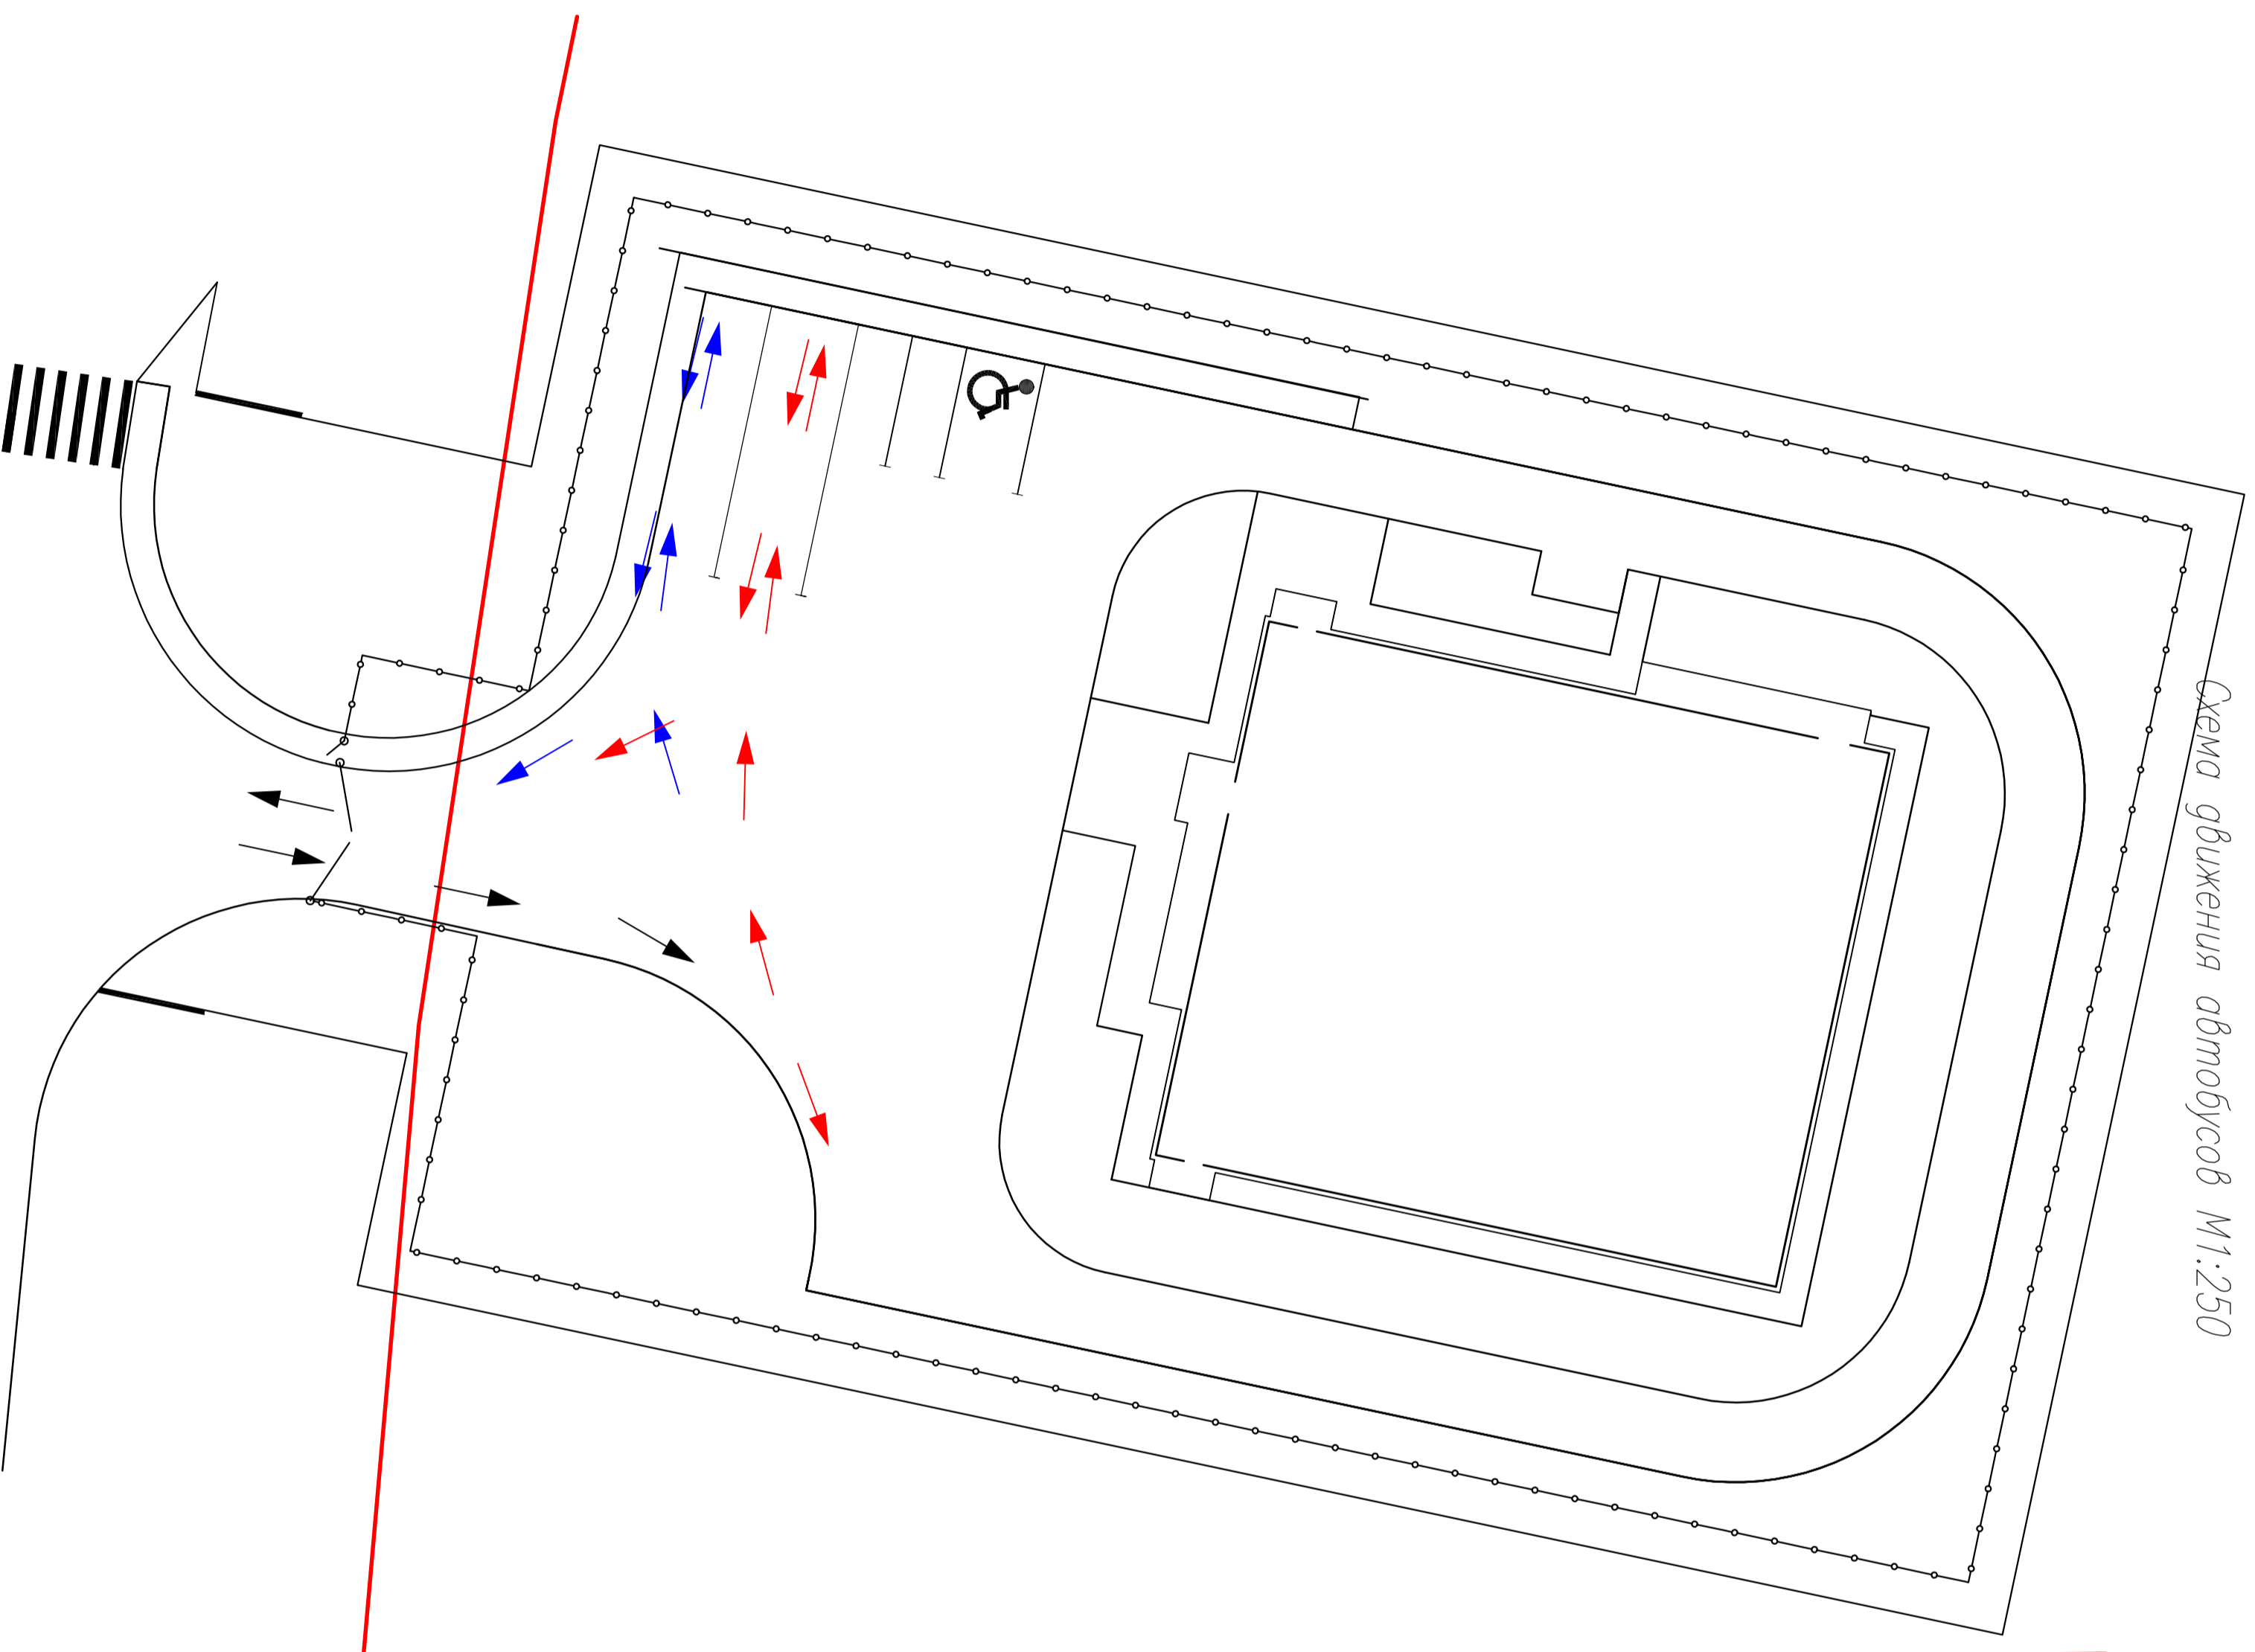


БСК 02-15-100Д1

Строительство здания физкультурно-оздоровительного комплекса, расположенной в Ленинградской области, Кингисеппский муниципальный район, Восточное сельское поселение, деревня Восточно


Имя	Копляк	Лист	№ док.	Подпись	Дата
Разработчик	Тролин	В.И.		<i>Тролин</i>	
Проверил					
Нач. отдела					
Норм. контр.	Яковлев	А.И.		<i>Яковлев</i>	
ГИП	Петров	С.А.		<i>Петров</i>	
Схема движения автобусов					
 Балтийская строительная компания					

Страница	Лист	Листов
Р	4	

Разбивочный план М:250

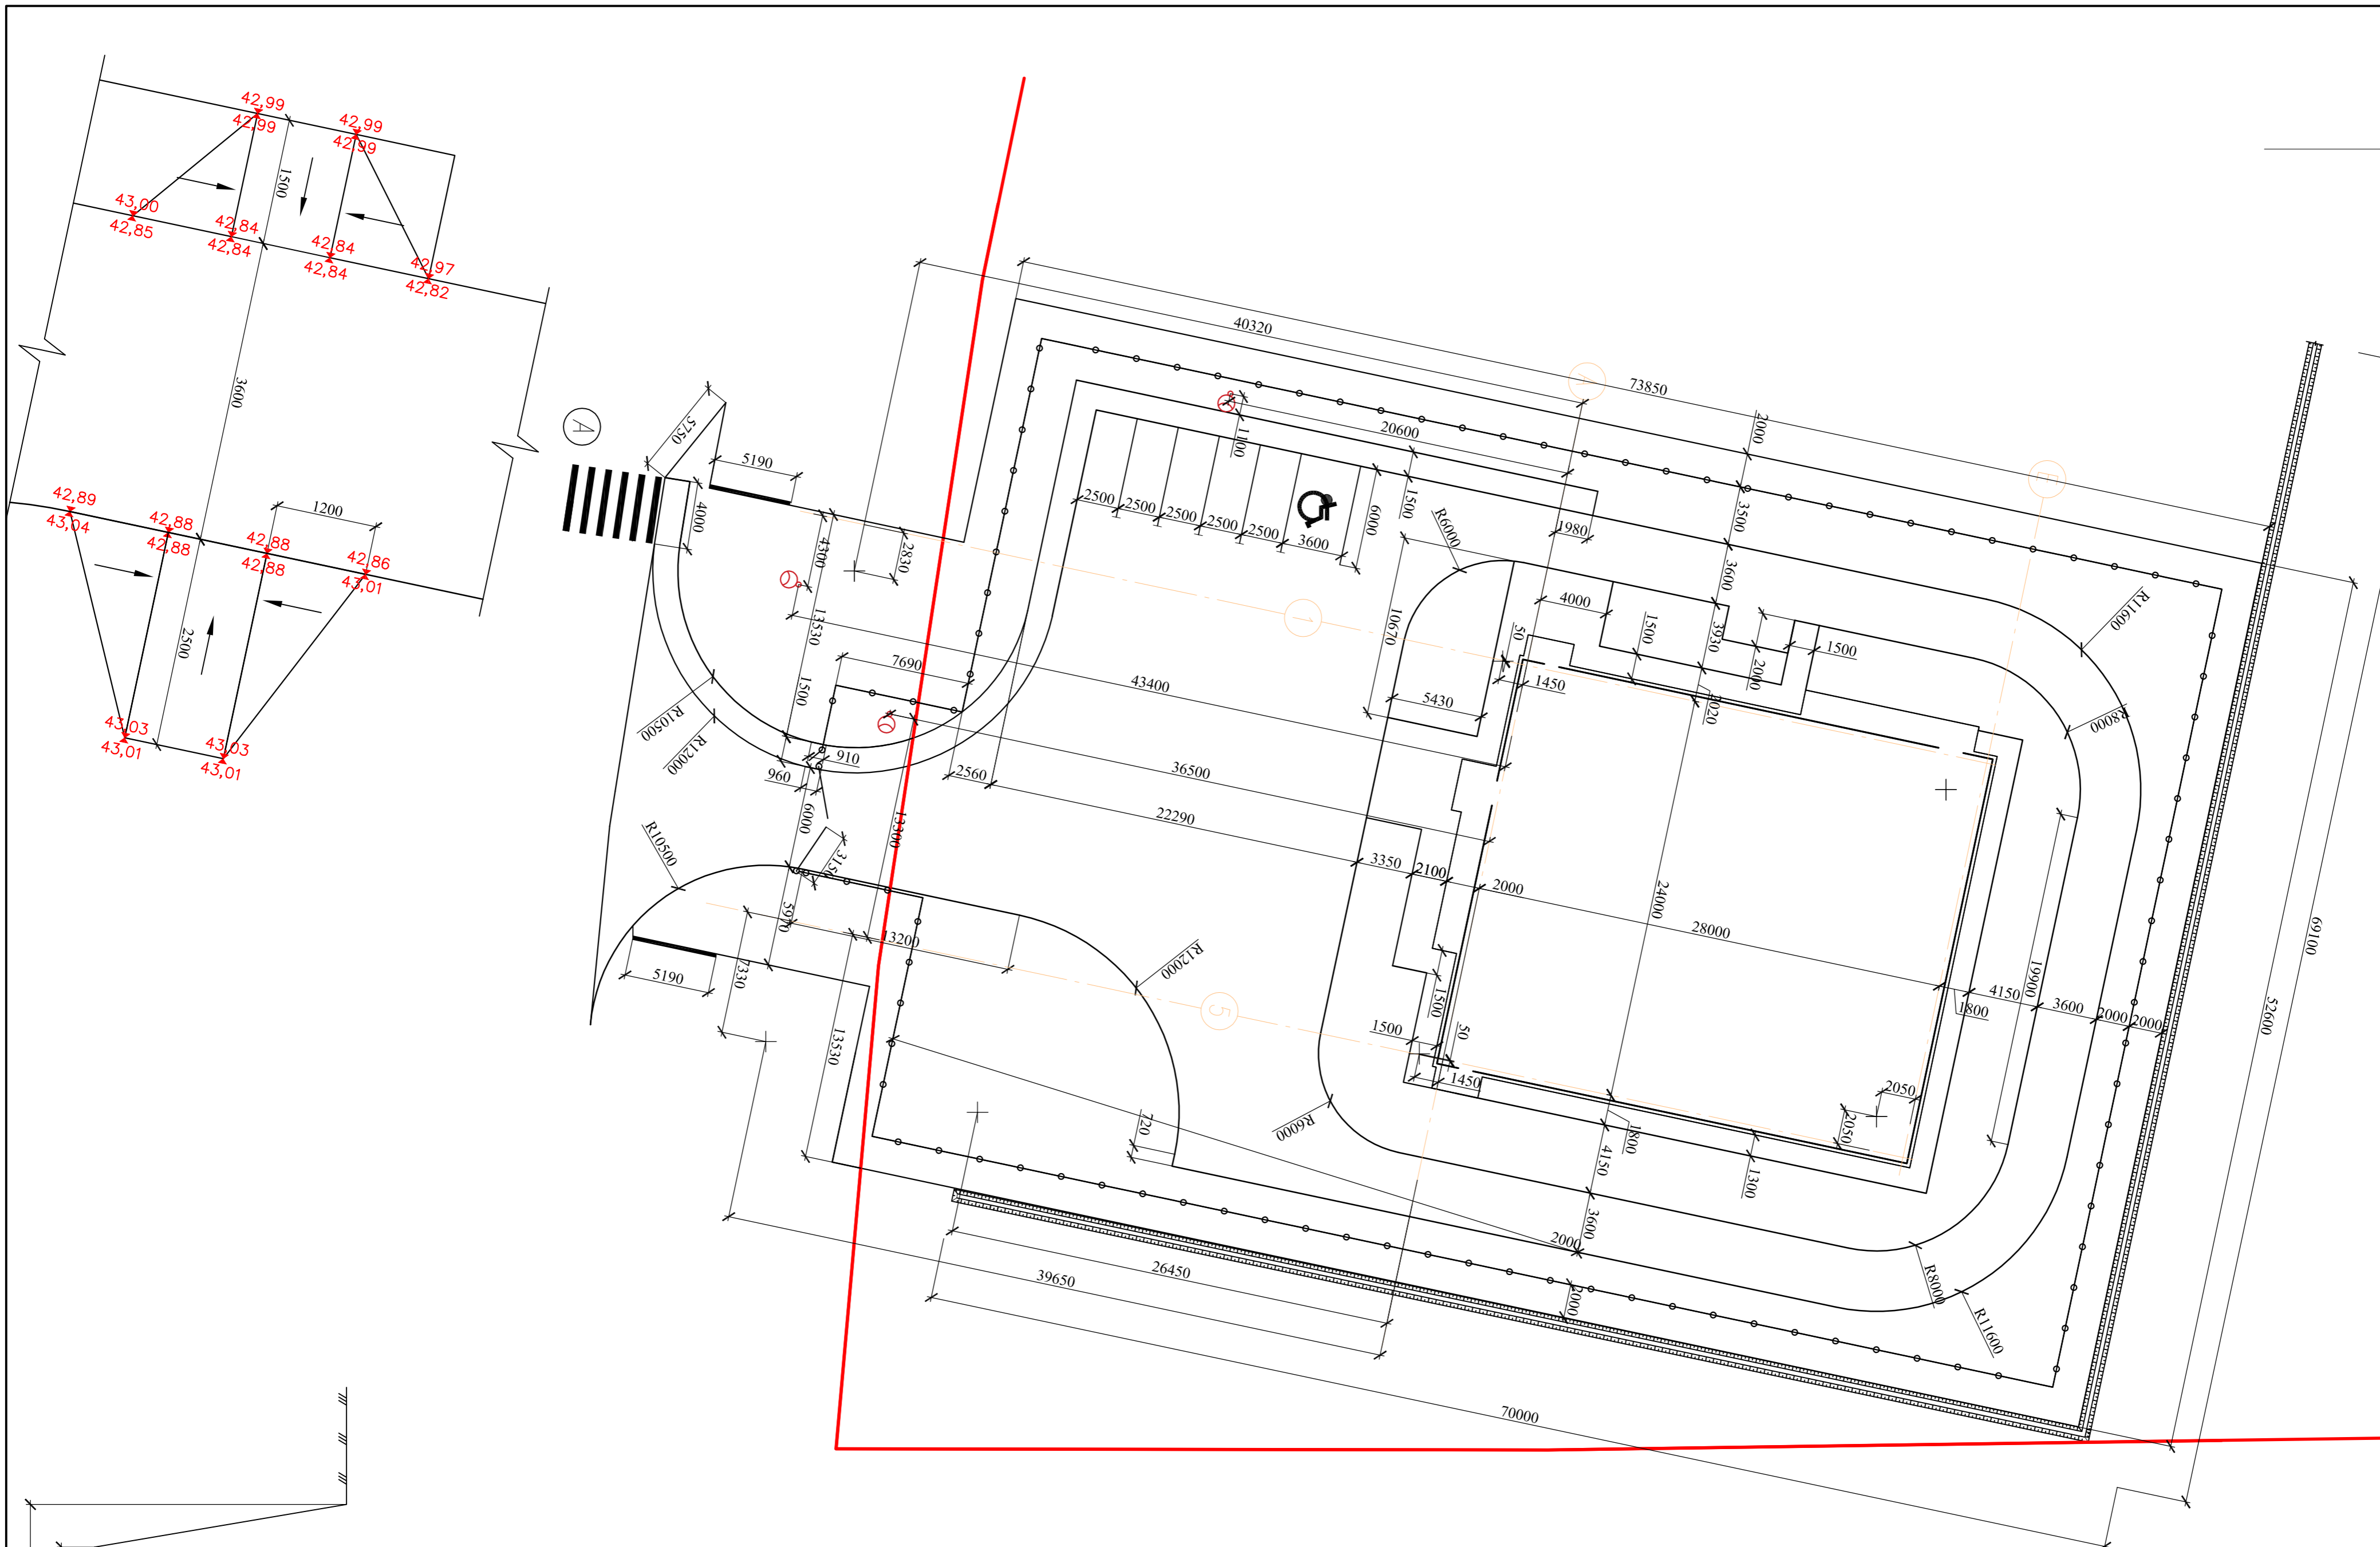


План организации рельефа М:250

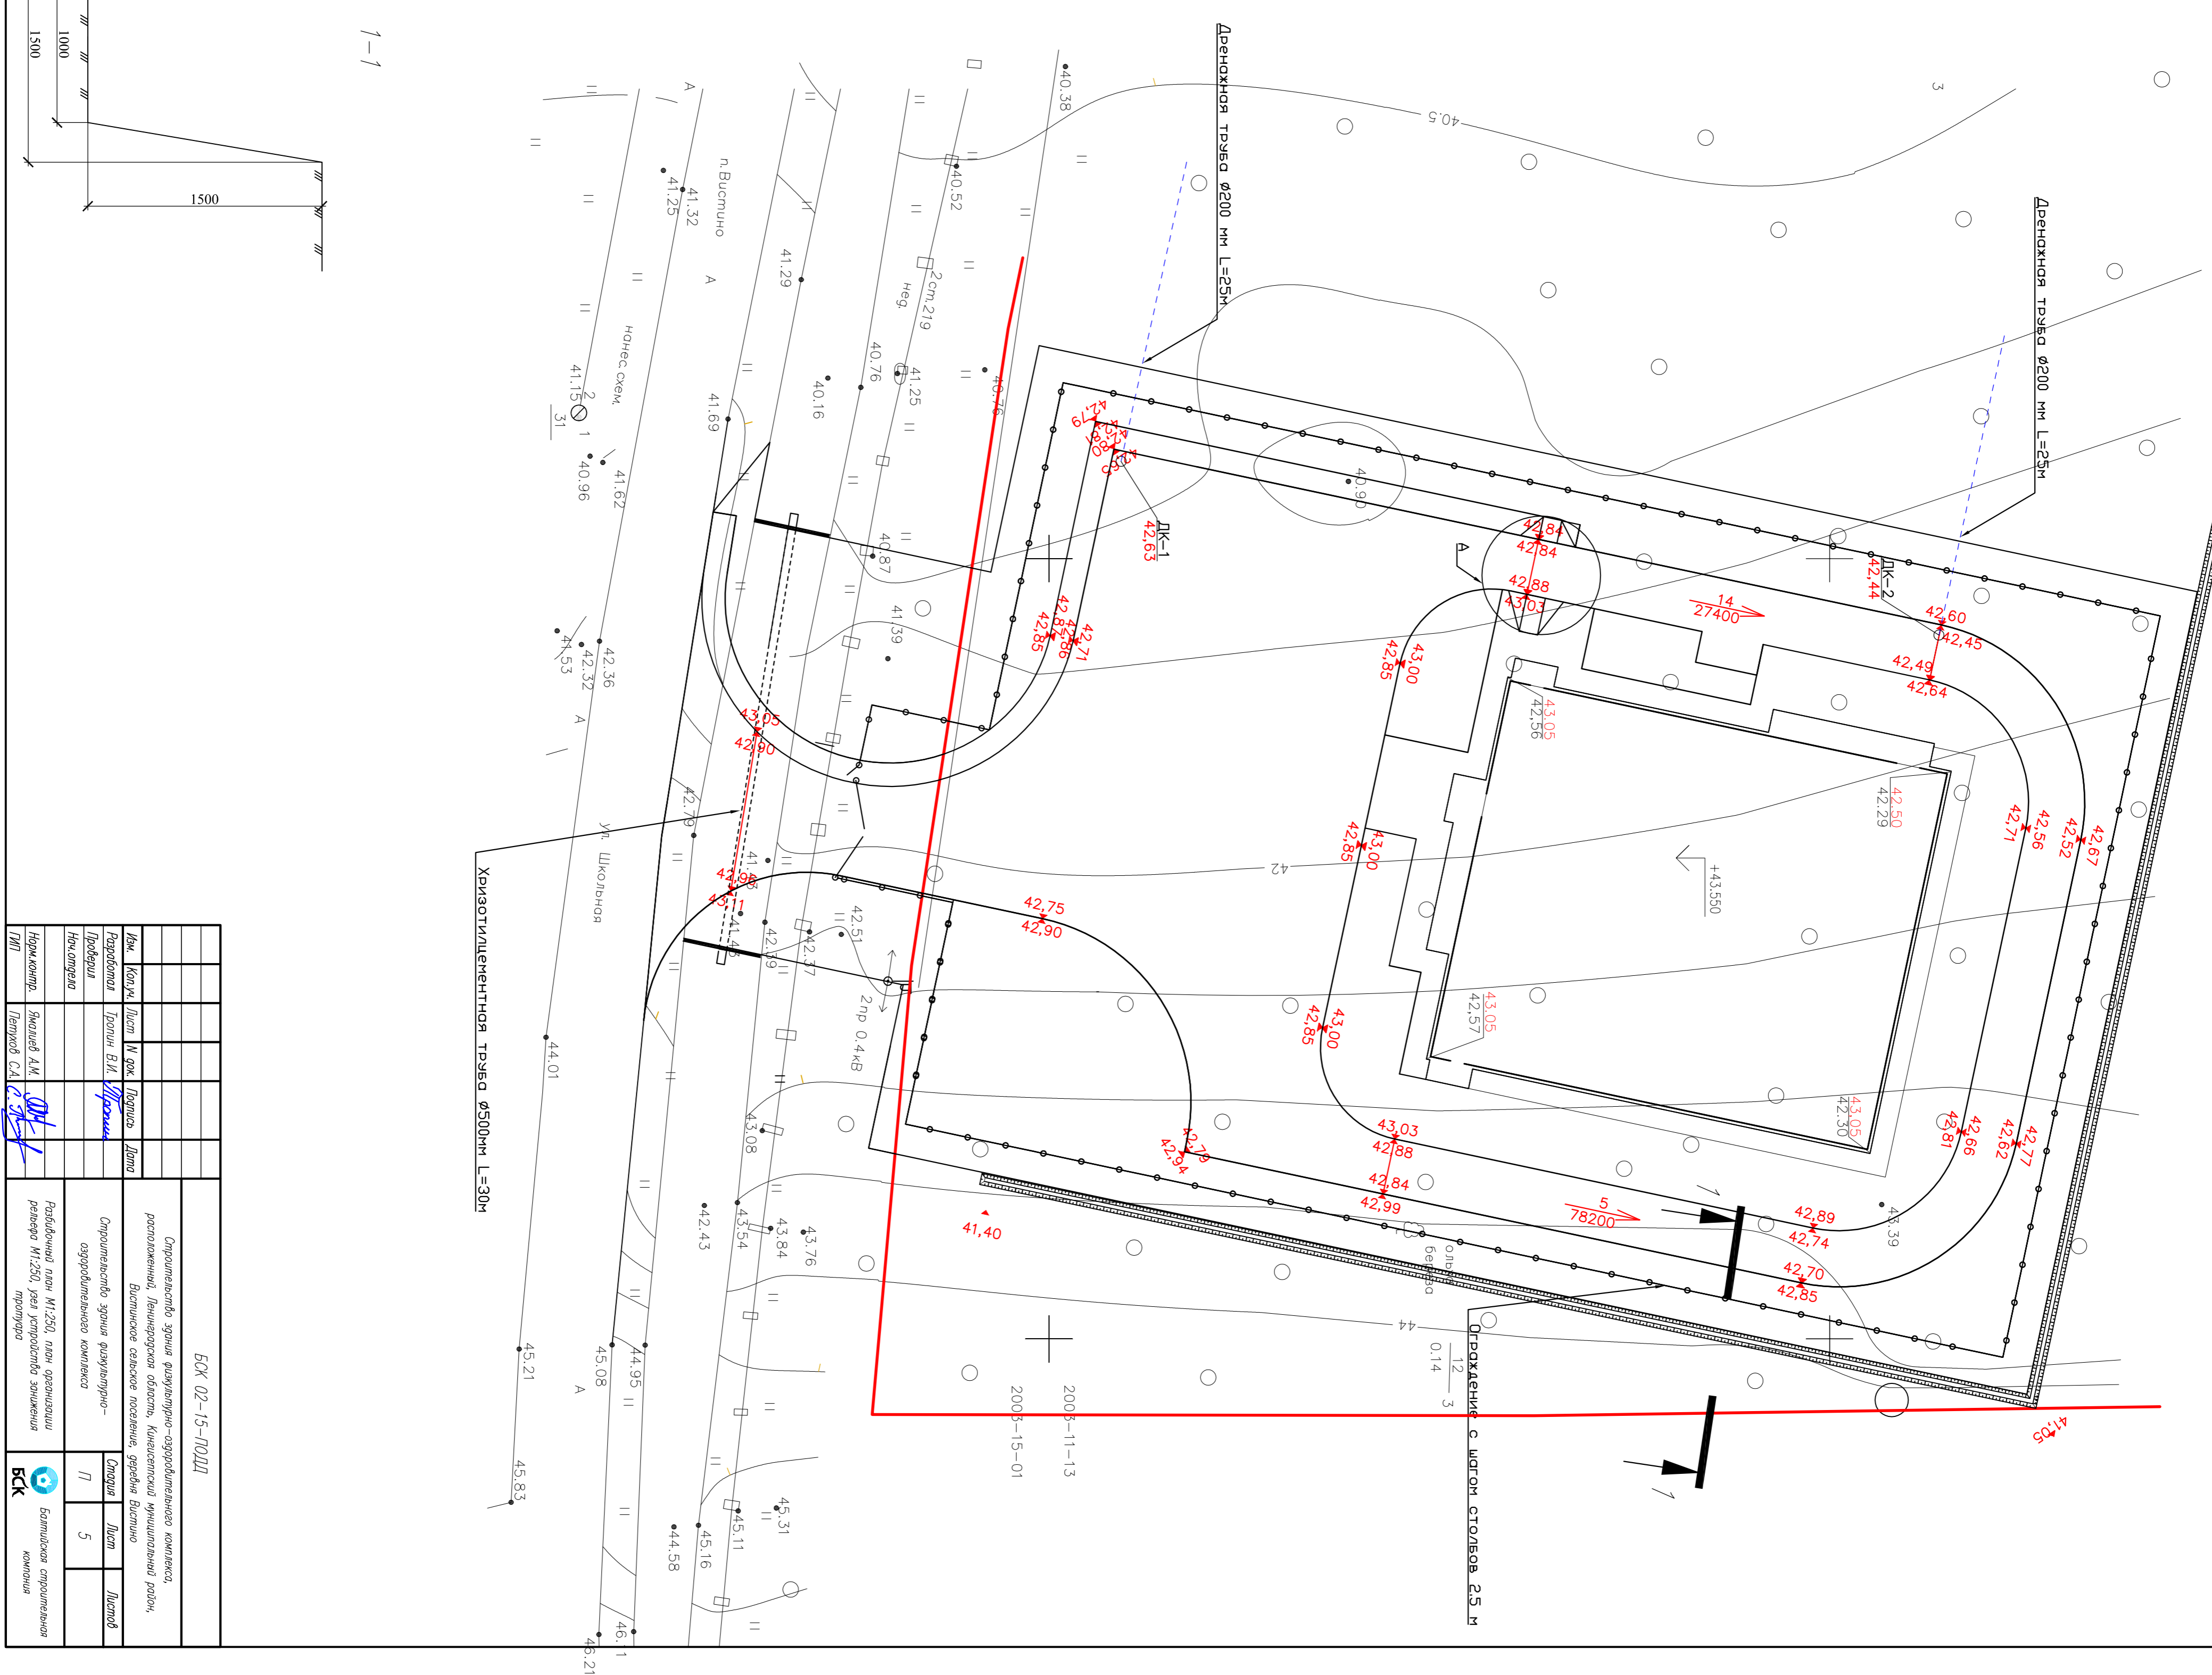

БСК 02-15-00.011


Специализированная группа инженерно-проектных компаний, расположенная в г. Москва, выполняющая полный цикл работ. Включает в себя: проектирование, изыскания, авторский надзор, экспертизу, производство рабочей документации.

Инженеры		Архитекторы		Проектировщики	
Имя	Подпись	Имя	Подпись	Имя	Подпись
Иванов И.И.		Петров П.П.		Сидоров С.С.	
Смирнов С.С.		Куликов К.К.		Левин Л.Л.	
Новиков Н.Н.		Морозов М.М.		Васильев В.В.	
Якушев Я.Я.		Зайцев З.З.		Попов П.П.	

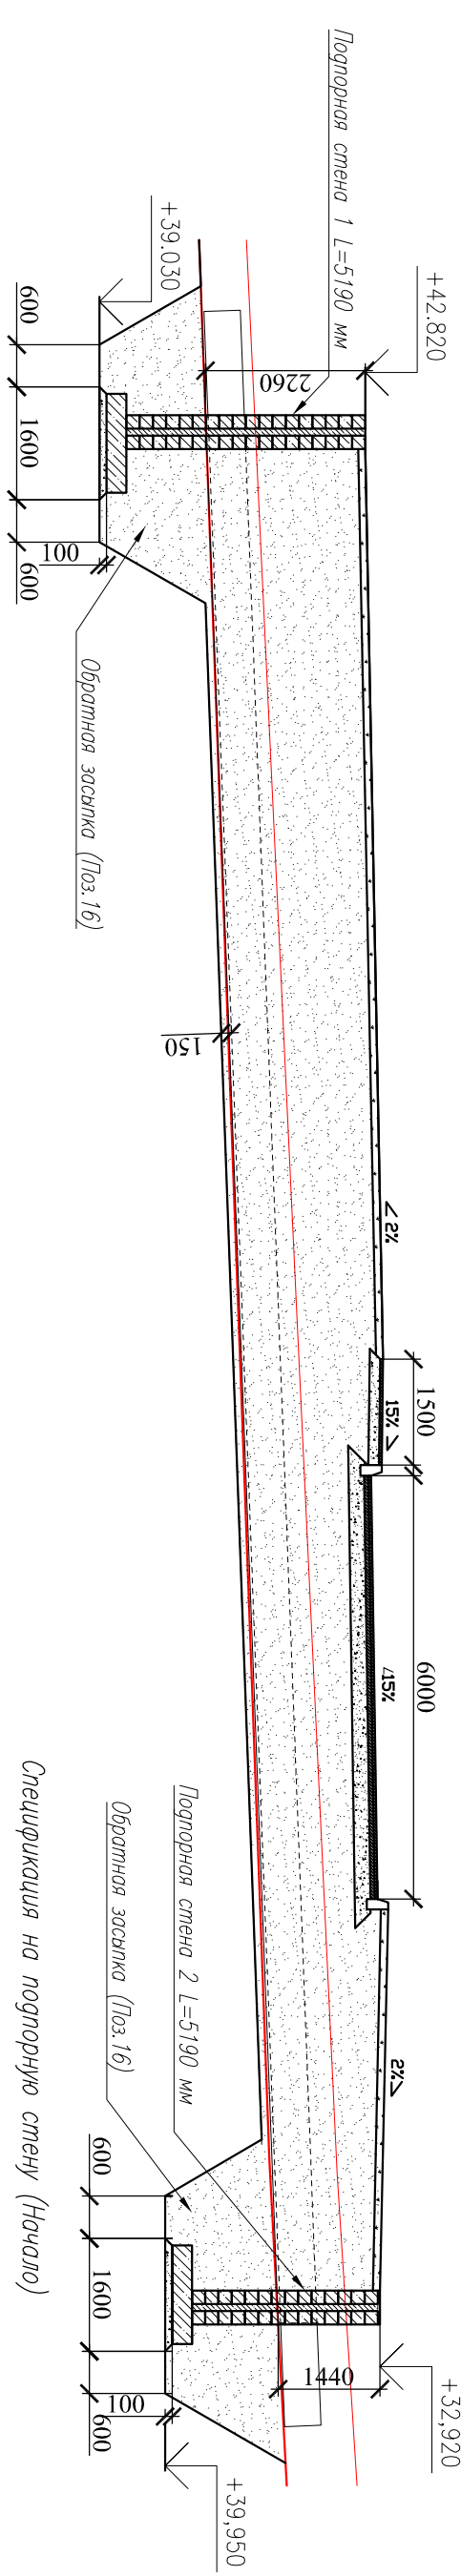

Спецификация на подпорную стену (Начало)

Подпорная стена М1:10

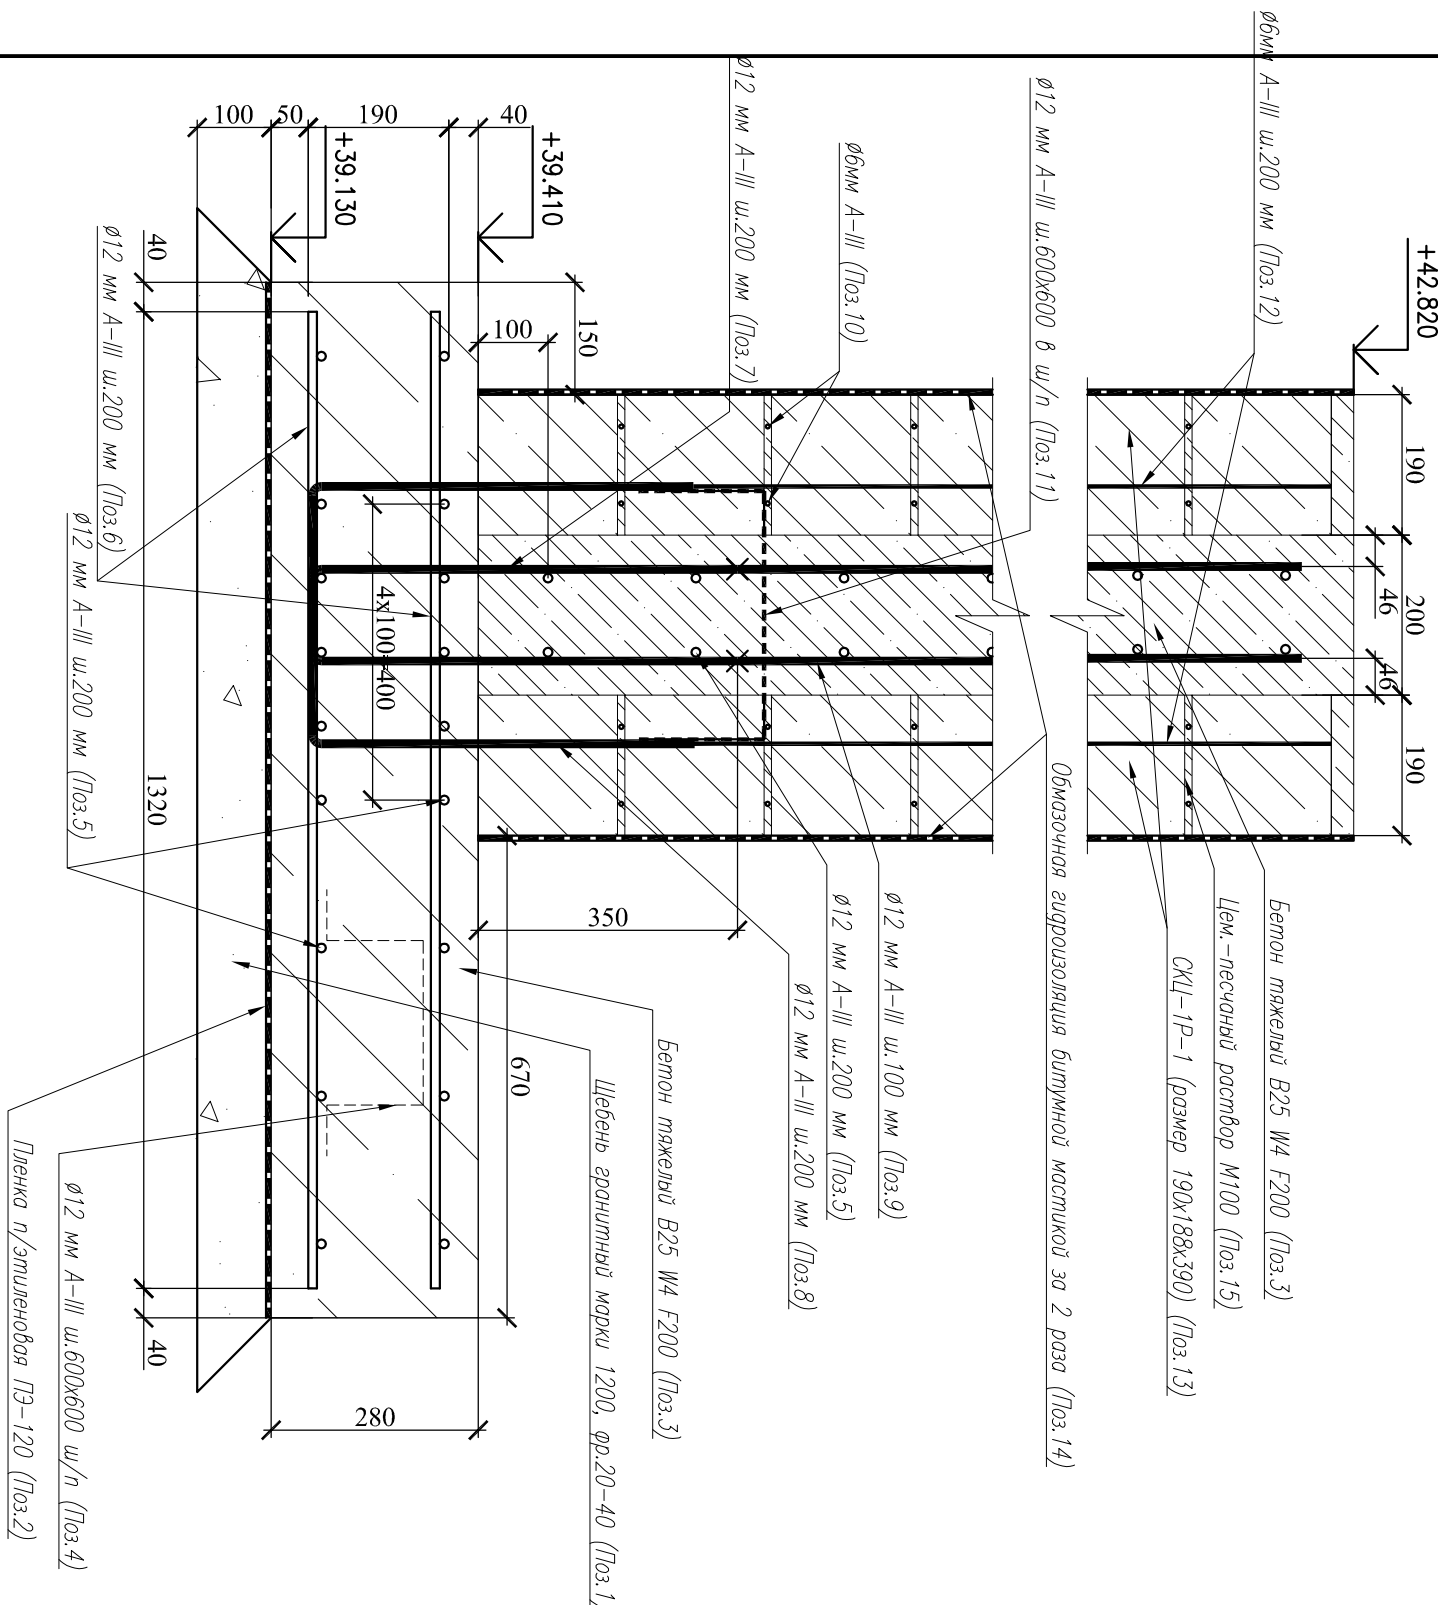

Подпорная стена М1:10


Поз.	Обозначение	Наименование	Коллич.	Примечание
Подпорная стена 1				
1		Щебень гранитный М1200 фр. 20-40	0,8	м ³
2		Пленка п/этиленовая ПЭ-120	7,9	м ²
3		Бетон тяжелый В25 W4 F50	5,9	м ³
4		Ø12 А-III, L=940 мм	14	шт
5		Ø12 А-III, L=5110 мм	34	шт
6		Ø12 А-III, L=1320 мм	26	шт
7		Ø12 А-III, L=1260 мм	26	шт
8		Ø12 А-III, L=1420 мм	26	шт
9		Ø12 А-III, L=2970 мм	52	шт
10		Ø6 А-III, L=5110 мм	64	шт
11		Ø6 А-III, L=660 мм	40	шт
12		Ø6 А-III, L=4500 мм	52	шт
13		СКЛ-1Р-1 (размер 190x188x390)	442	шт
14		Мастика гидроизоляционная битумная	35,4	л
15		Цем.-песчаный раствор М100	0,88	м ³
16		Песок I класса средней зернистости	28,6	м ³

БСК 02-15-ПОДД

Изм.	Кол.уч.	Лист	И. док.	Подпись	Дата
Разработчик	Тропичи			[Подпись]	
ГИП	Петухов			[Подпись]	
Норм. контр.	Яковлев			[Подпись]	
Строительство здания физкультурно-оздоровительного комплекса, расположенный, Ленинградская область, Кингисеппский муниципальный район, Вистинское сельское поселение, деревня Вистино					
Строительство здания физкультурно-оздоровительного комплекса					
Разрез 1-1, подпорная стена М1:10, спецификация на подпорную стену (Начало)			Страница	Лист	Листов
			7	6	

Спецификация на подпорную стену (Конец)

Поз.	Обозначение	Наименование	Колич.	Примечание
Подпорная стена 2				
1		Щебень гранитный М1200 фр. 20-40	0,8	м ³
2		Пленка п/этиленовая ПЭ-120	7,9	м ²
3		Бетон тяжелый В25 W4 F50	5,0	м ³
4	ГОСТ 5781-82*	∅12 А-III, L=940 мм	14	шт
5	ГОСТ 5781-82*	∅12 А-III, L=5110 мм	34	шт
6	ГОСТ 5781-82*	∅12 А-III, L=1320 мм	26	шт
7	ГОСТ 5781-82*	∅12 А-III, L=1260 мм	26	шт
8	ГОСТ 5781-82*	∅12 А-III, L=1420 мм	26	шт
9	ГОСТ 5781-82*	∅12 А-III, L=2210 мм	52	шт
10	ГОСТ 5781-82*	∅6 А-III, L=5110 мм	48	шт
11	ГОСТ 5781-82*	∅6 А-III, L=660 мм	32	шт
12	ГОСТ 5781-82*	∅6 А-III, L=2700 мм	52	шт
13	ГОСТ 28013-89	СКЦ-1Р-1 (размер 190x188x390)	338	шт
14	ГОСТ 28013-89	Мастика гидроизоляционная битумная	27,0	л
15	ГОСТ 5781-82*	Цем.-песчаный раствор М100	0,66	м ³
16	ГОСТ 8735-88	Песок I класса средней зернистости	30,4	м ³

						БСК 02-15-ПОДД			
						Строительство здания физкультурно-оздоровительного комплекса, расположенный, Ленинградская область, Кингисеппский муниципальный район, Вистинское сельское поселение, деревня Вистино			
Изм.	Коп.уч.	Лист	N док.	Подпись	Дата	Строительство здания физкультурно-оздоровительного комплекса	Стадия	Лист	Листов
							П	7	
Разработал	Тропин			<i>Тропин</i>		Спецификация на подпорную стену (Конец)	 Балтийская строительная компания		
ГИП	Петухов			<i>С. Петухов</i>					
Норм.контр.	Ямалиев			<i>Ямалиев</i>					