


ВЛАДИВОСТОКСКАЯ И ПРИМОРСКАЯ ЕПАРХИЯ
РУССКОЙ ПРАВОСЛАВНОЙ ЦЕРКВИ



ЧАСОВНЯ ПОКРОВА БОЖЬЕЙ МАТЕРИ
в п. Луневи́чи

Владивосток
2017 г.

Генплан
М 1:100

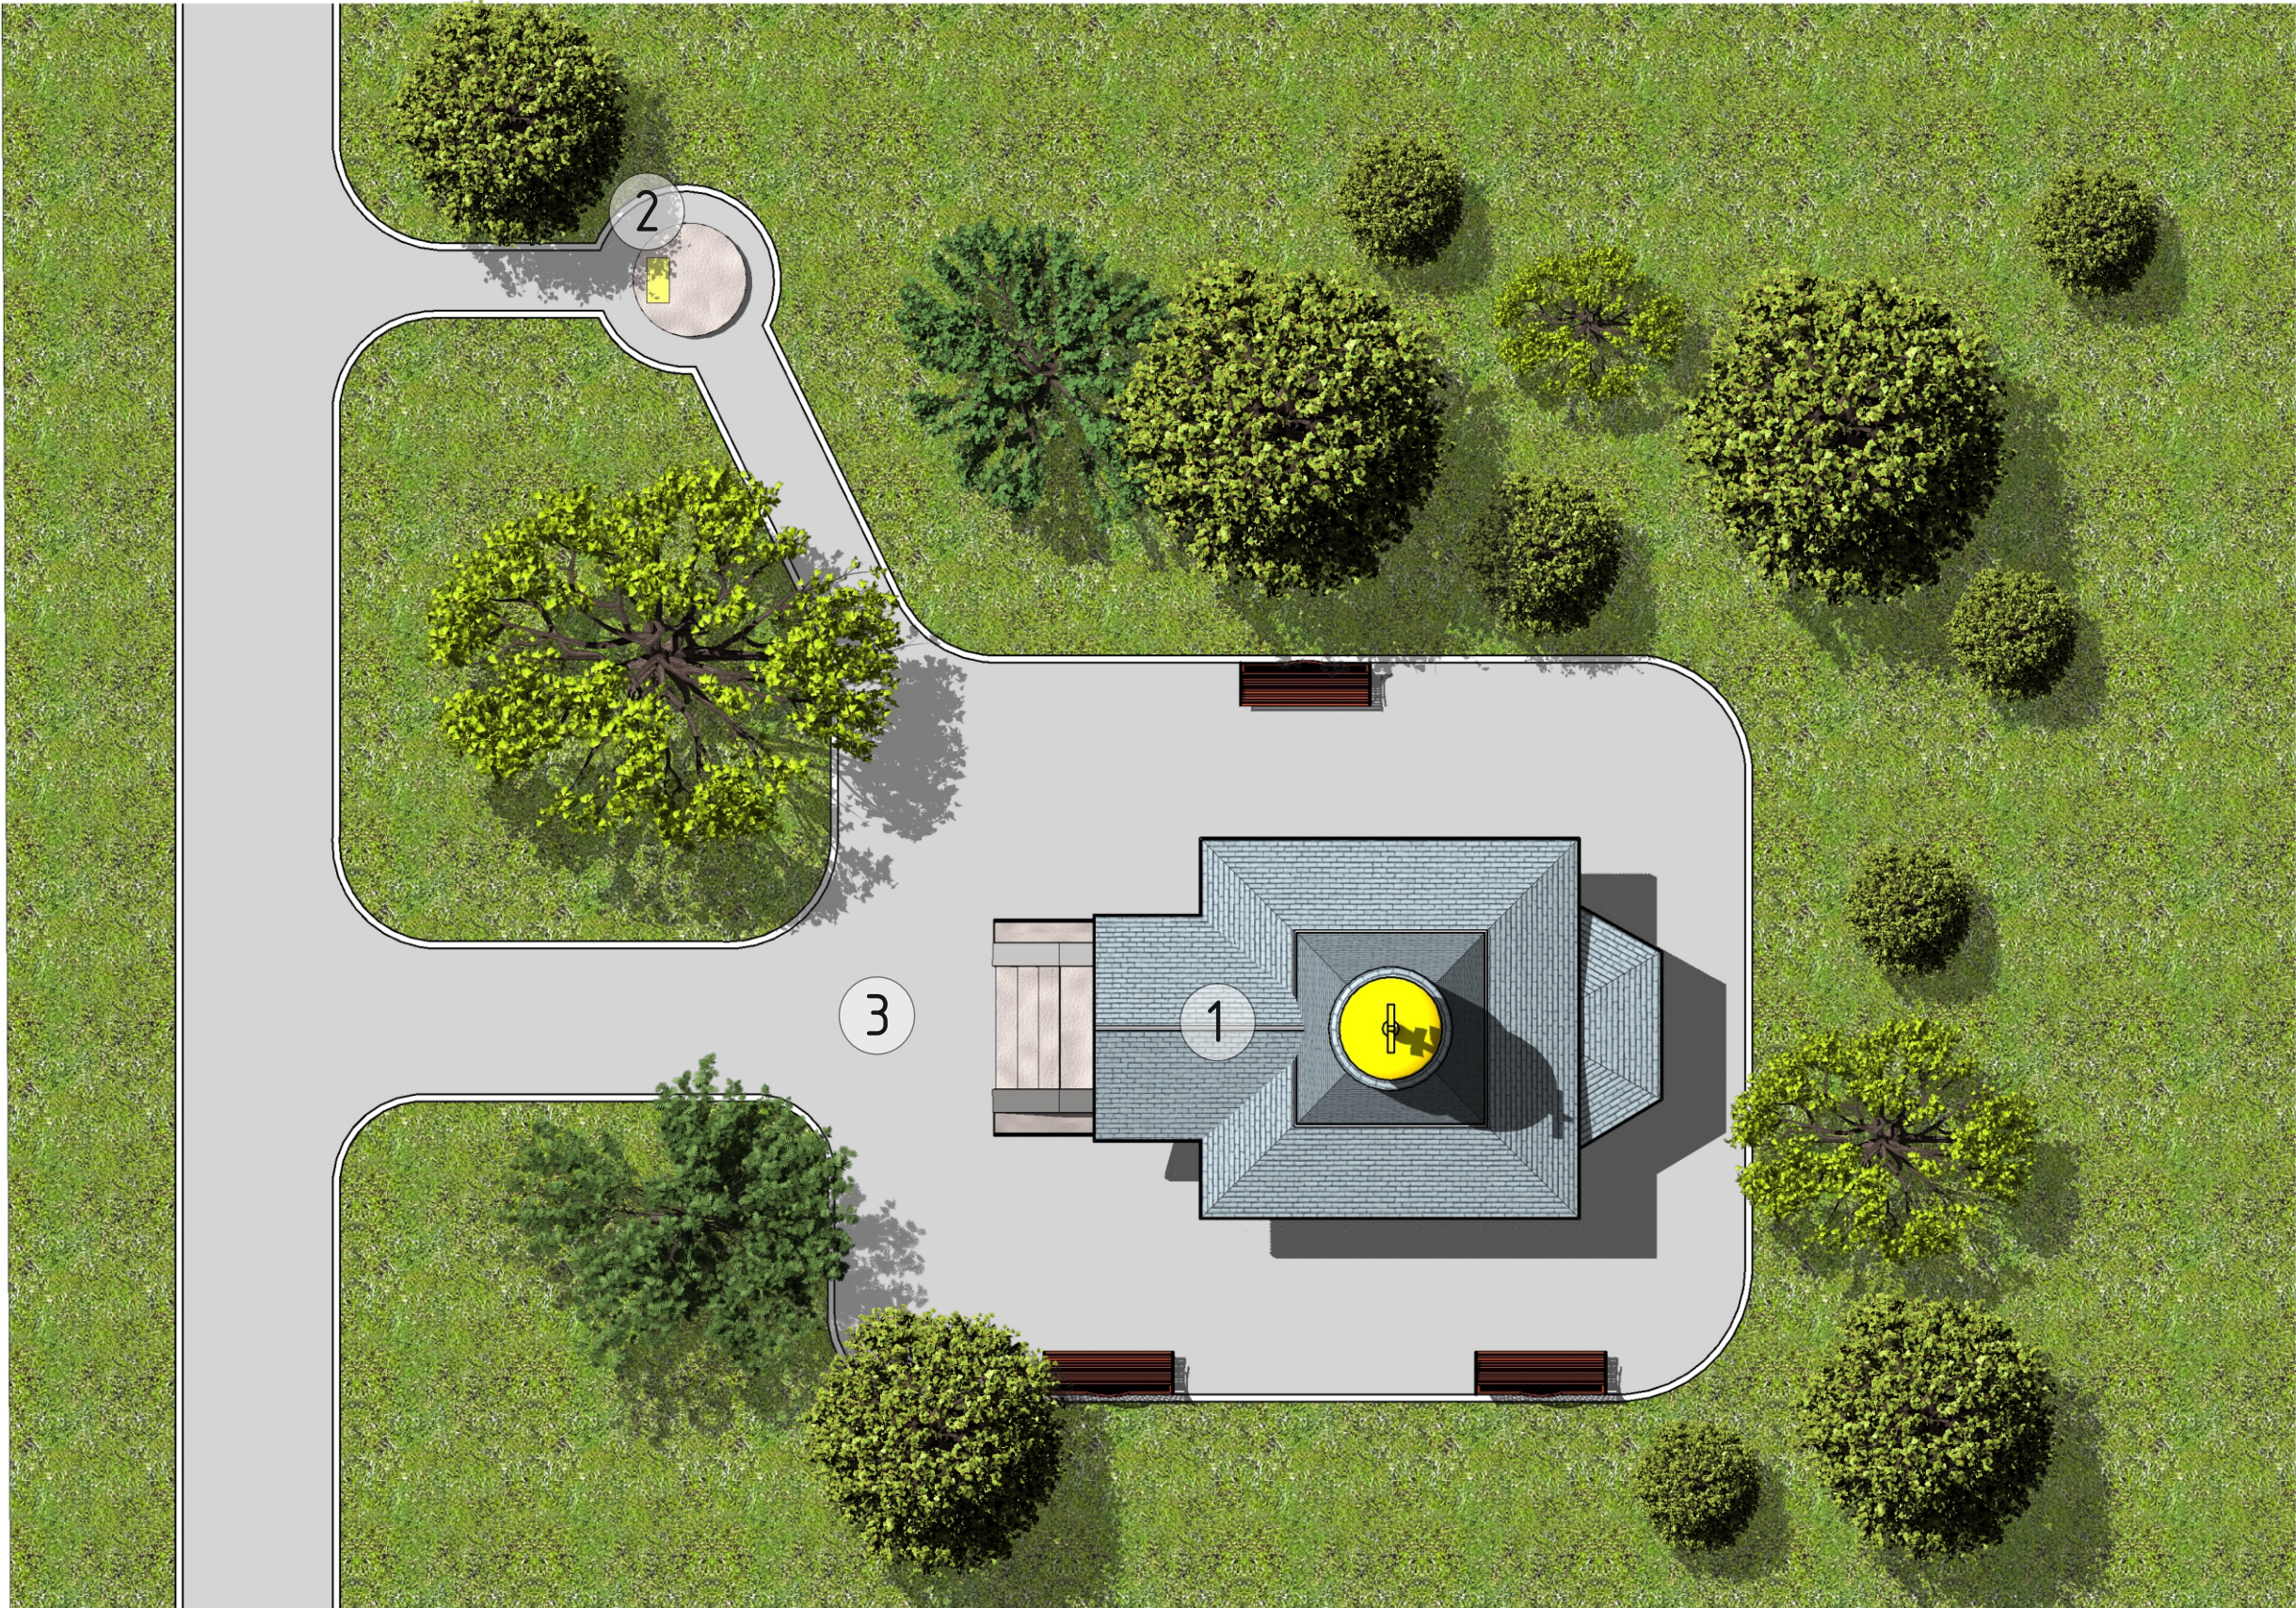


Экспликация генплана:

- 1) Часовня
- 2) Колодец
- 3) Площадка перед часовней

						ЧАСОВНЯ ПОКРОВА БОЖЬЕЙ МАТЕРИ в п. Луневи́чи			
Изм.	Кол.уч	Лист	№ док	Подпись	Дата		Стадия	Лист	Листов
Выполнил:		Федчун Д.О.					ЭП	1	9
							ВЛАДИВОСТОКСКАЯ И ПРИМОРСКАЯ ЕПАРХИЯ РУССКОЙ ПРАВОСЛАВНОЙ ЦЕРКВИ		

Этаж на отм. 0.000
1 : 50

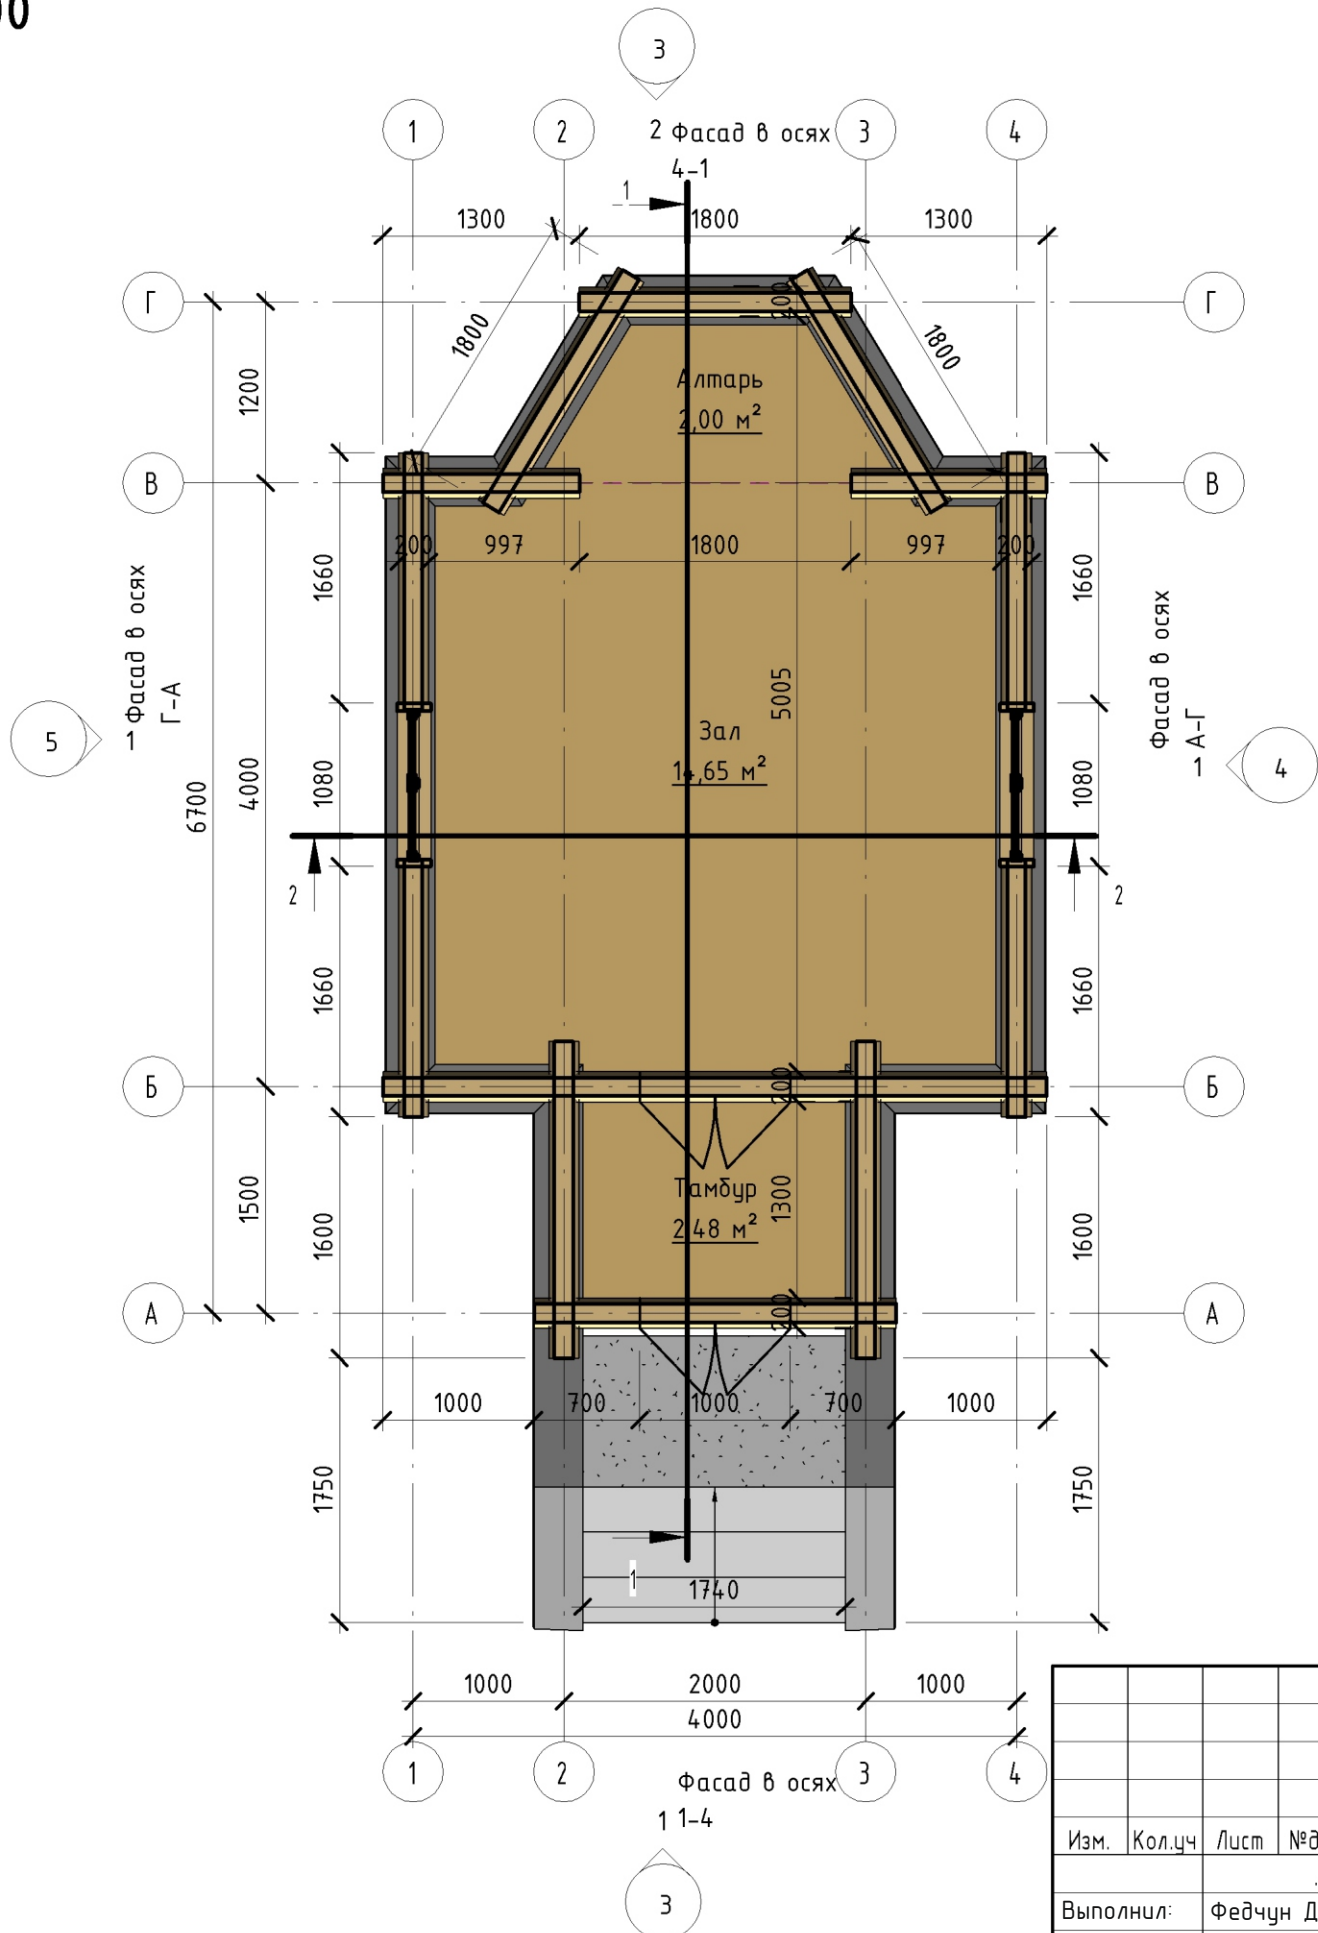


Согласовано				
Взам. инв. №				
Подп. и дата				
Инв. № подл.				

						ЧАСОВНЯ ПОКРОВА БОЖЬЕЙ МАТЕРИ в п. Луневичи		
Изм.	Кол.уч	Лист	№ док	Подпись	Дата		Стадия	Лист
Выполнил:		Федчун Д.О.					ЭП	2
						Листов 9		
						ВЛАДИВОСТОКСКАЯ И ПРИМОРСКАЯ ЕПАРХИЯ РУССКОЙ ПРАВОСЛАВНОЙ ЦЕРКВИ		


Фасад в осях 1-4

1 : 50

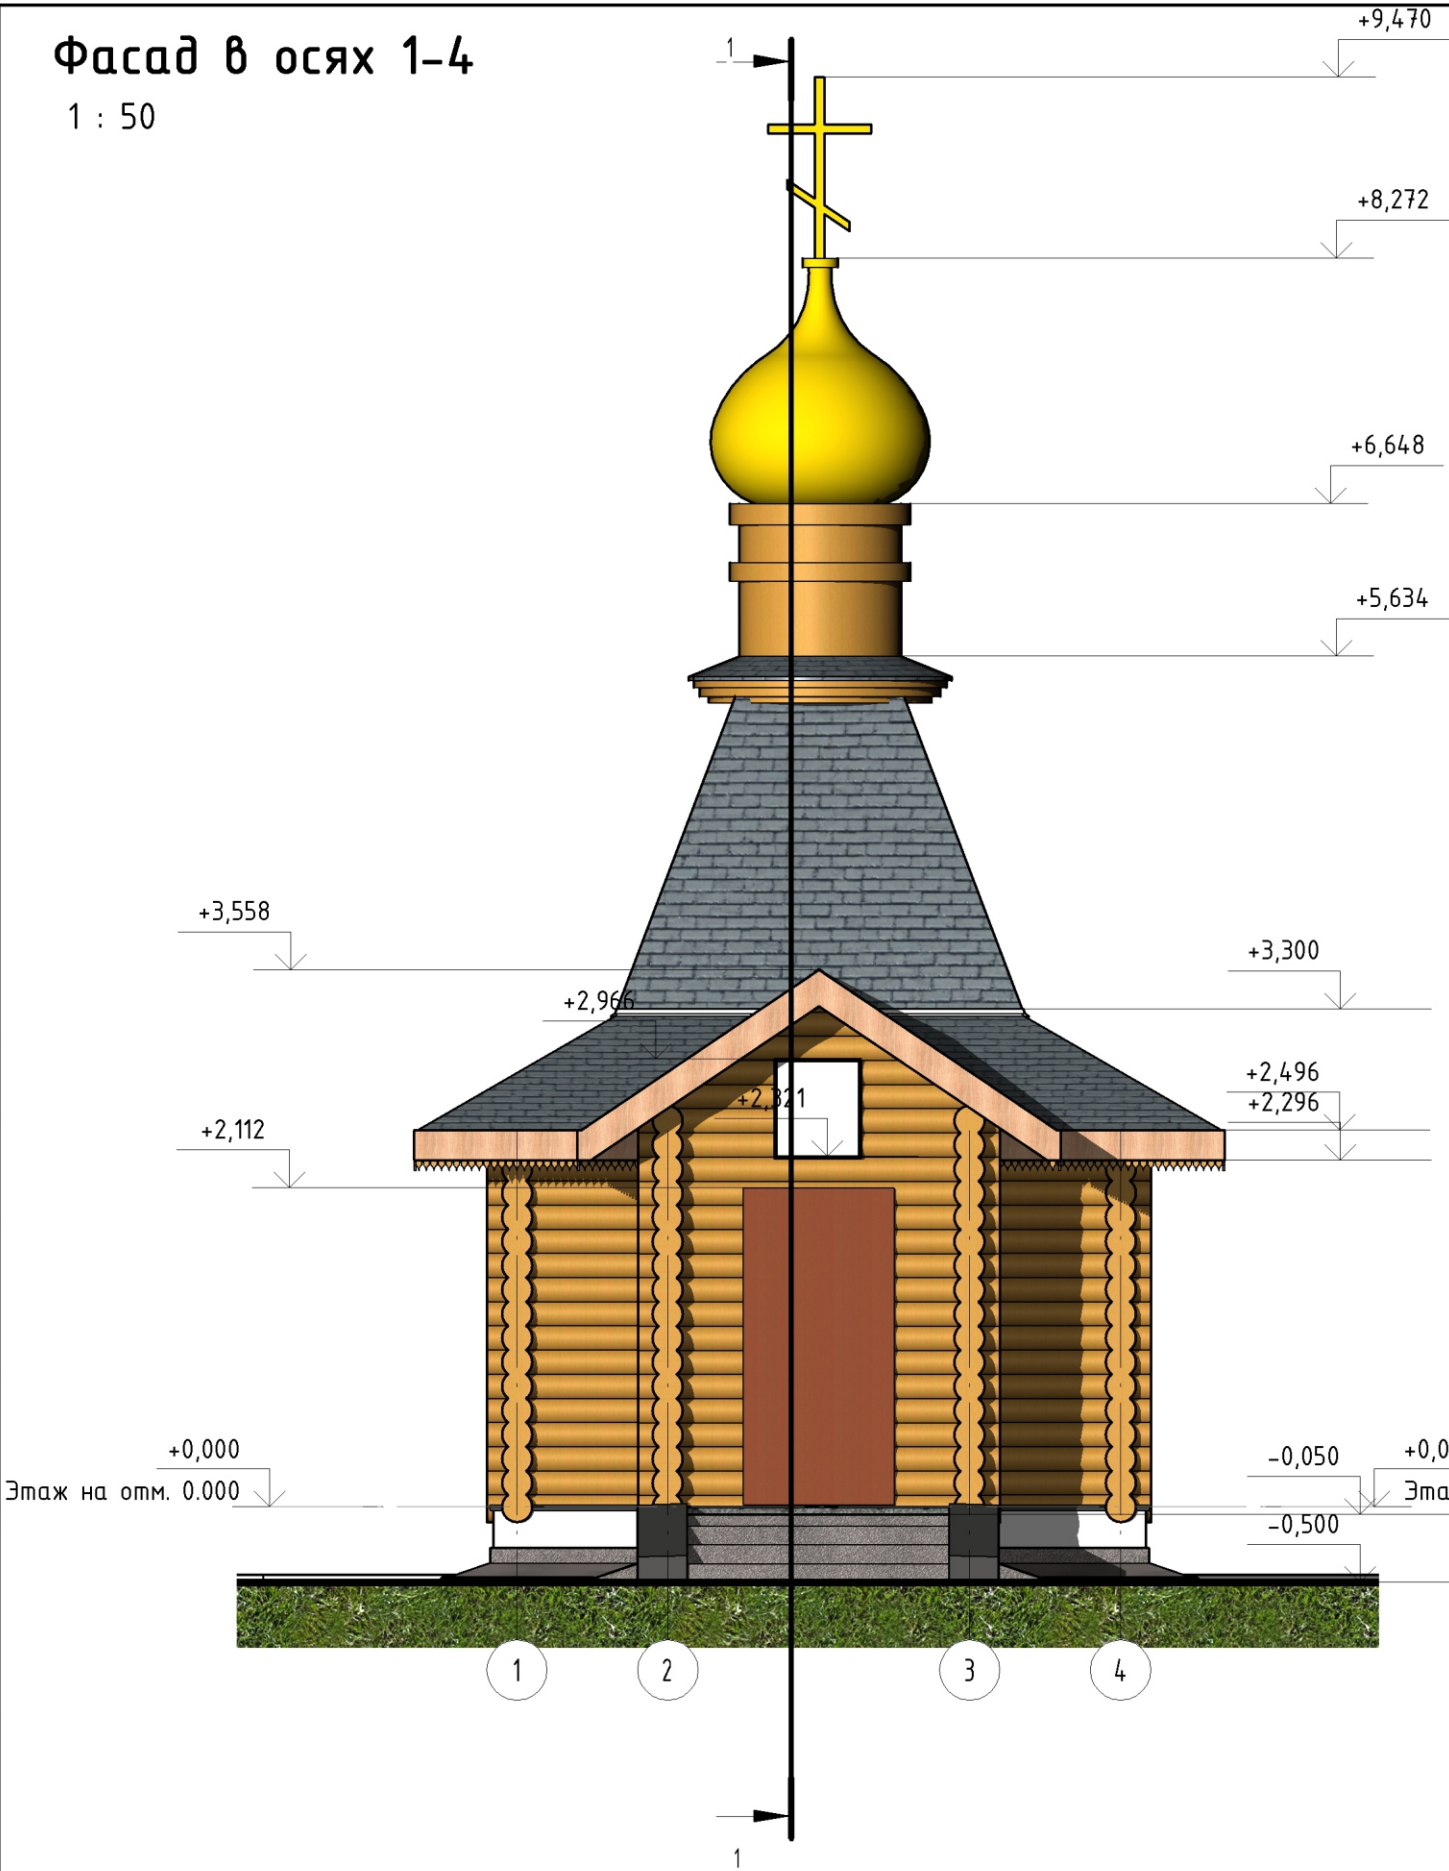

Фасад в осях 4-1


1 : 50

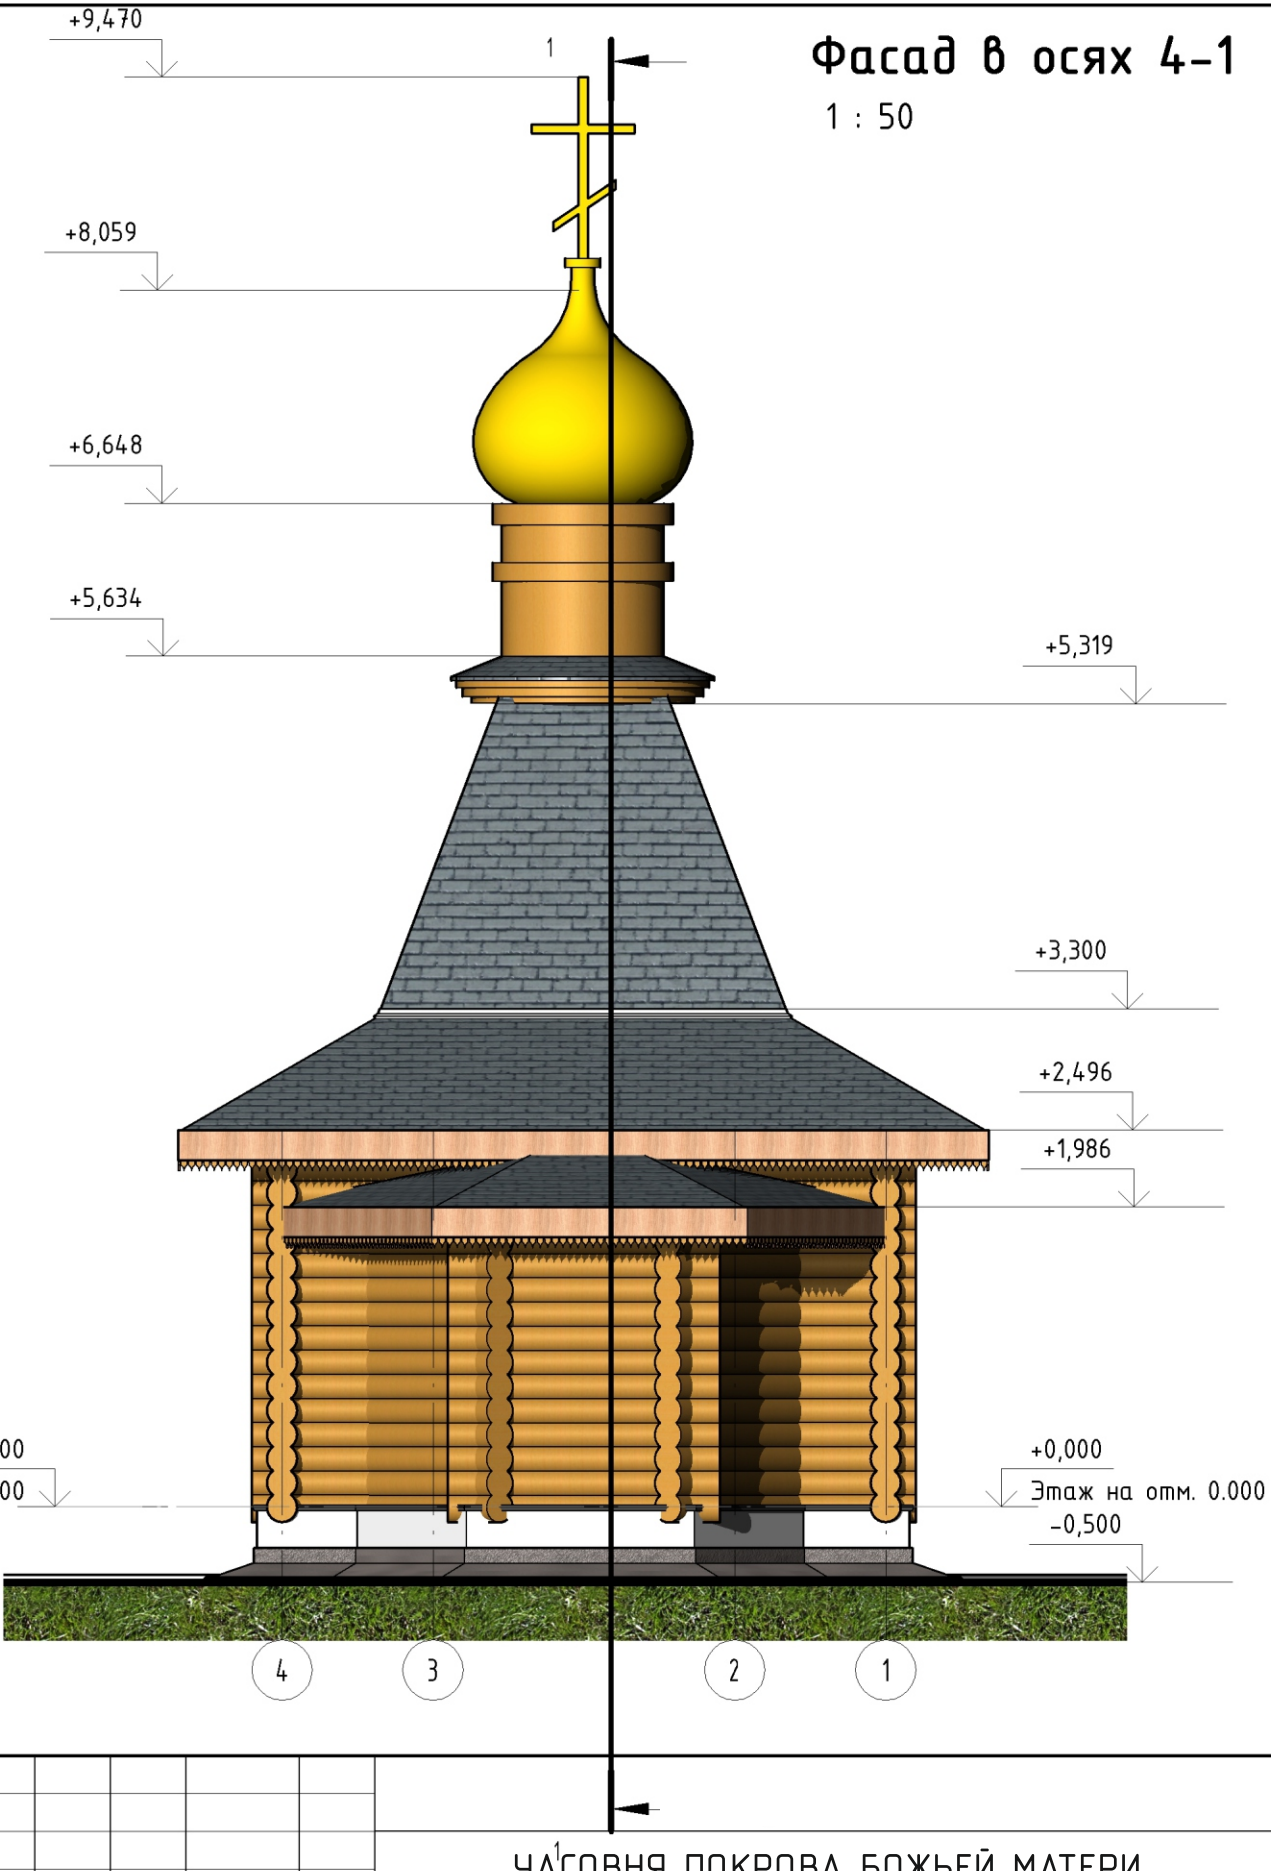

						ЧАСОВНЯ ПОКРОВА БОЖЬЕЙ МАТЕРИ в п. Линевици		
Изм.	Кол.уч	Лист	№ док	Подпись	Дата	Стадия	Лист	Листов
Выполнил:		Федчун Д.О.				ЭП	3	9
						ВЛАДИВОСТОКСКАЯ И ПРИМОРСКАЯ ЕПАРХИЯ РУССКОЙ ПРАВОСЛАВНОЙ ЦЕРКВИ		

Фасад в осях А-Г


1 : 50

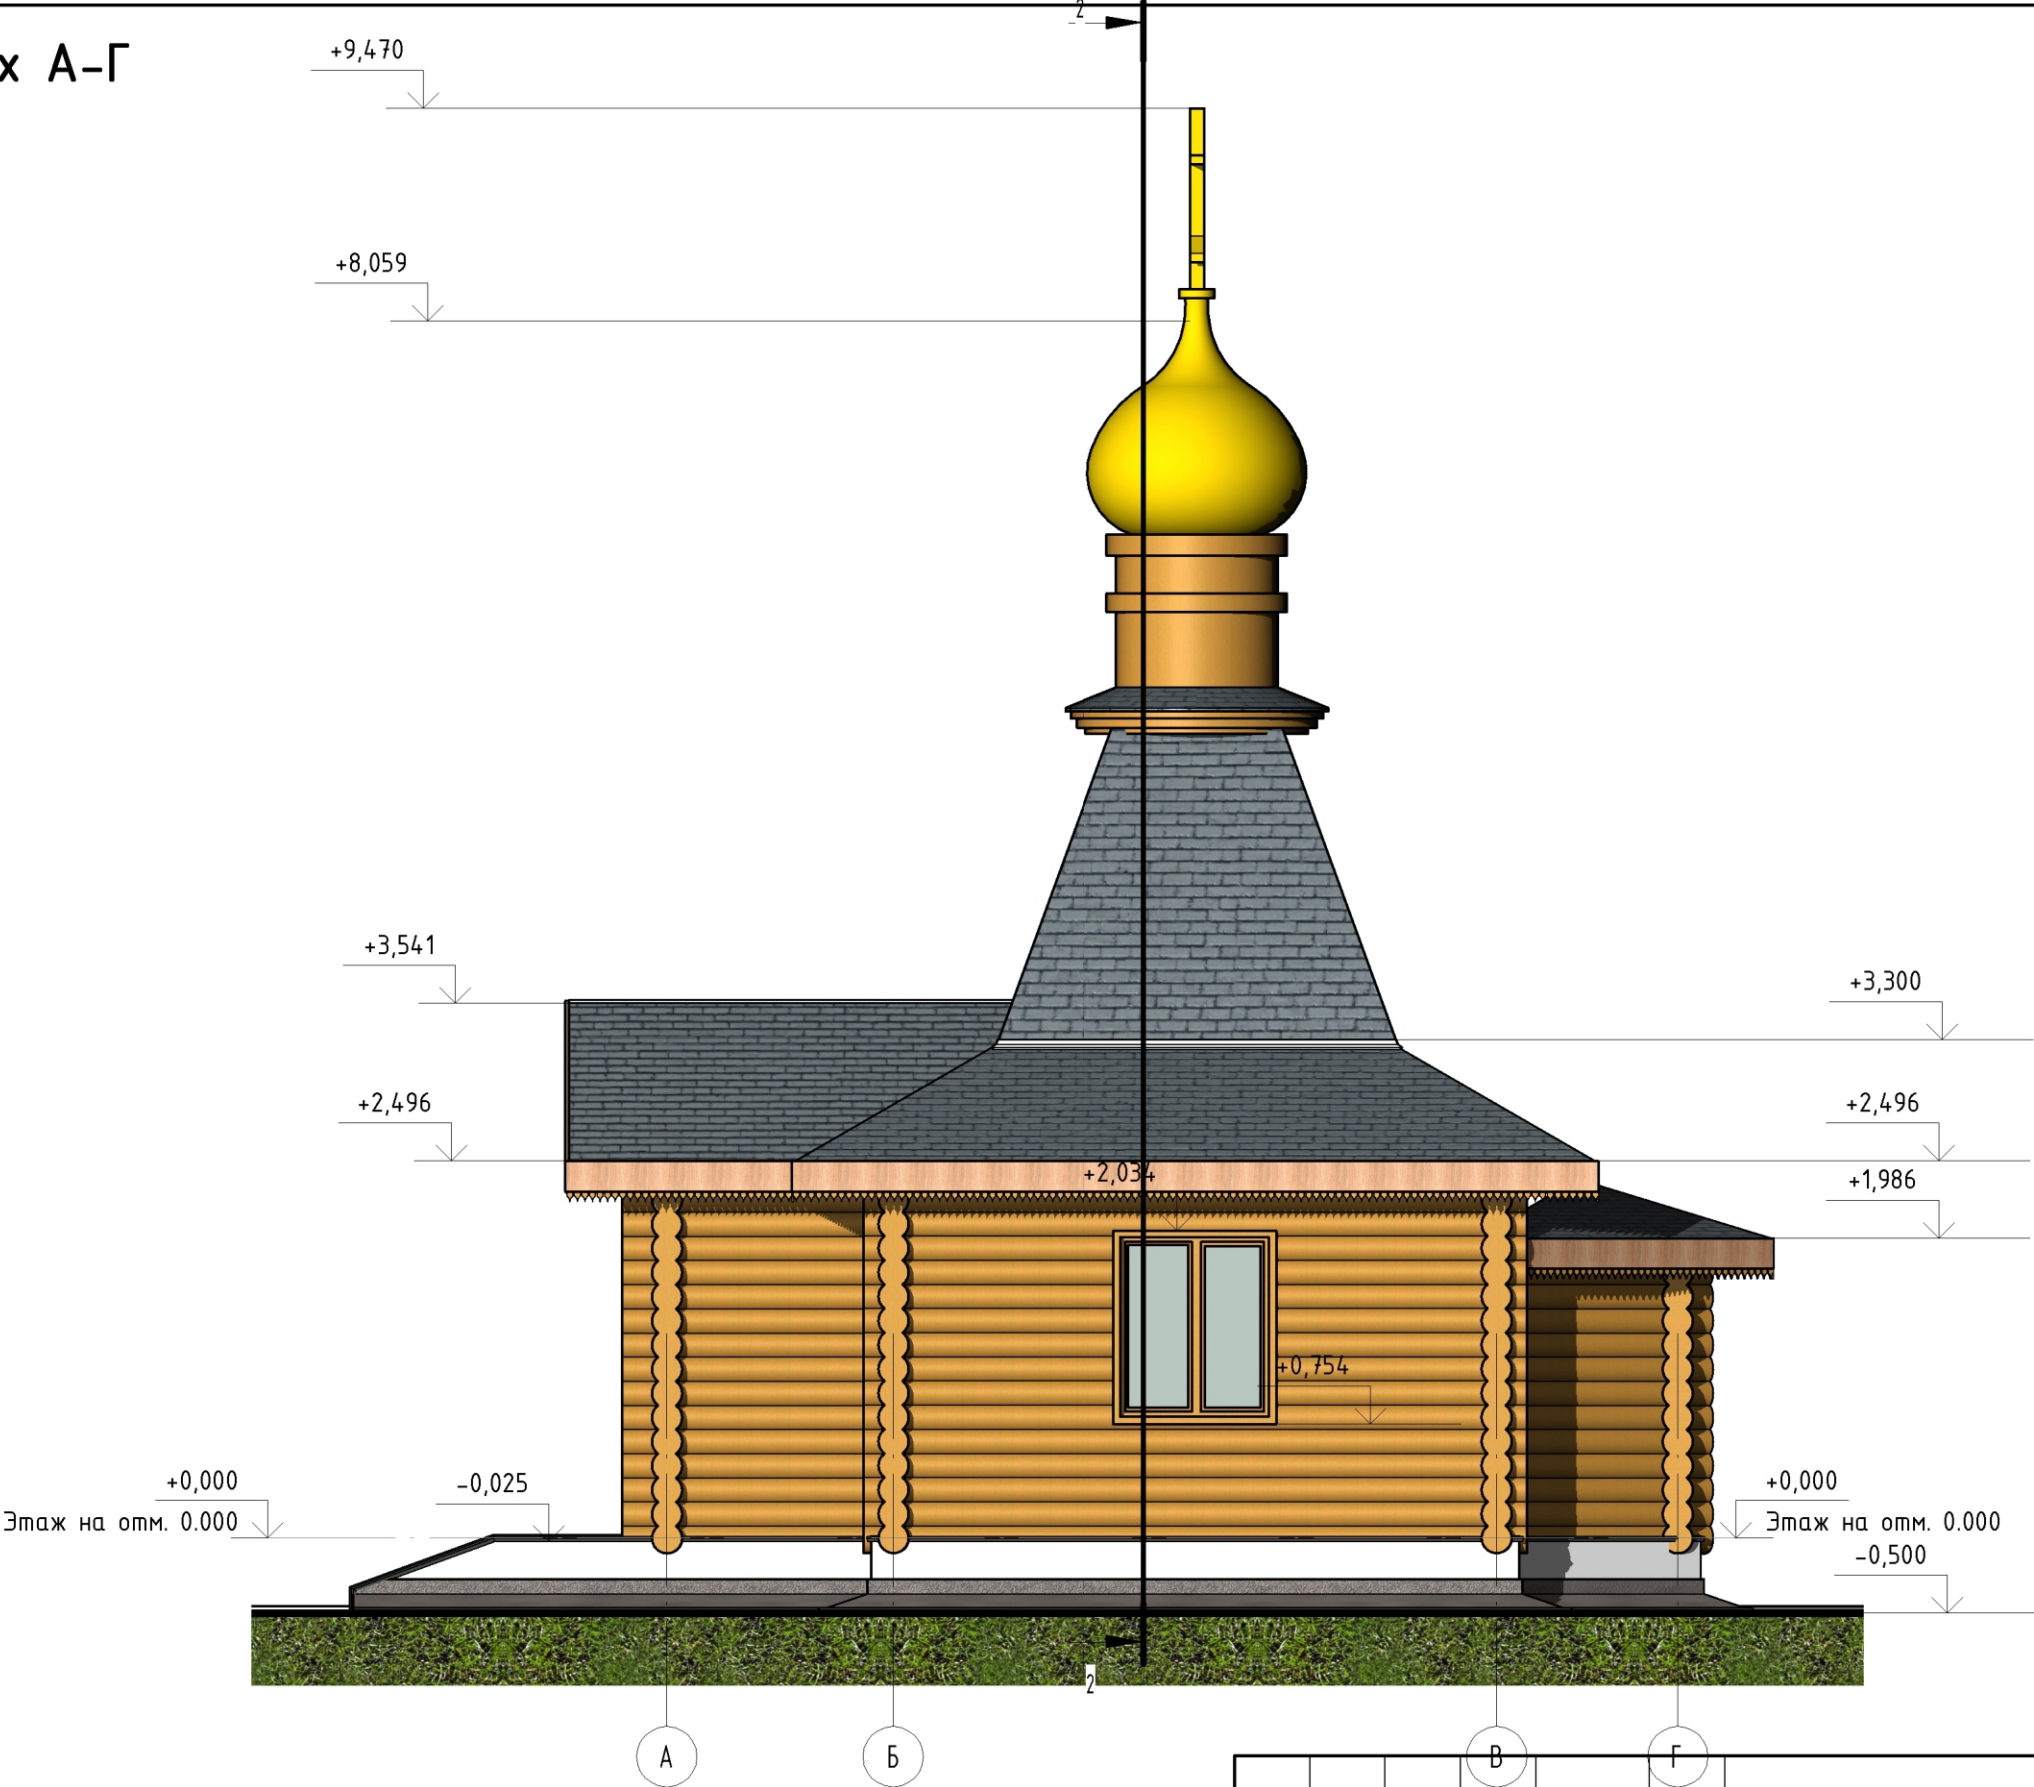

Согласовано				
Взам. инв. №				
Подп. и дата				
Инв. № подл.				

			В		Г				
						ЧАСОВНЯ ПОКРОВА БОЖЬЕЙ МАТЕРИ			
						в п. Луневици			
Изм.	Кол.уч	Лист	№ док	Подпись	Дата		Стадия	Лист	Листов
Выполнил:		Федчук Д.О.					ЭП	4	9
							ВЛАДИВОСТОКСКАЯ И ПРИМОРСКАЯ ЕПАРХИЯ РУССКОЙ ПРАВОСЛАВНОЙ ЦЕРКВИ		

Фасад в осях Г-А
1 : 50


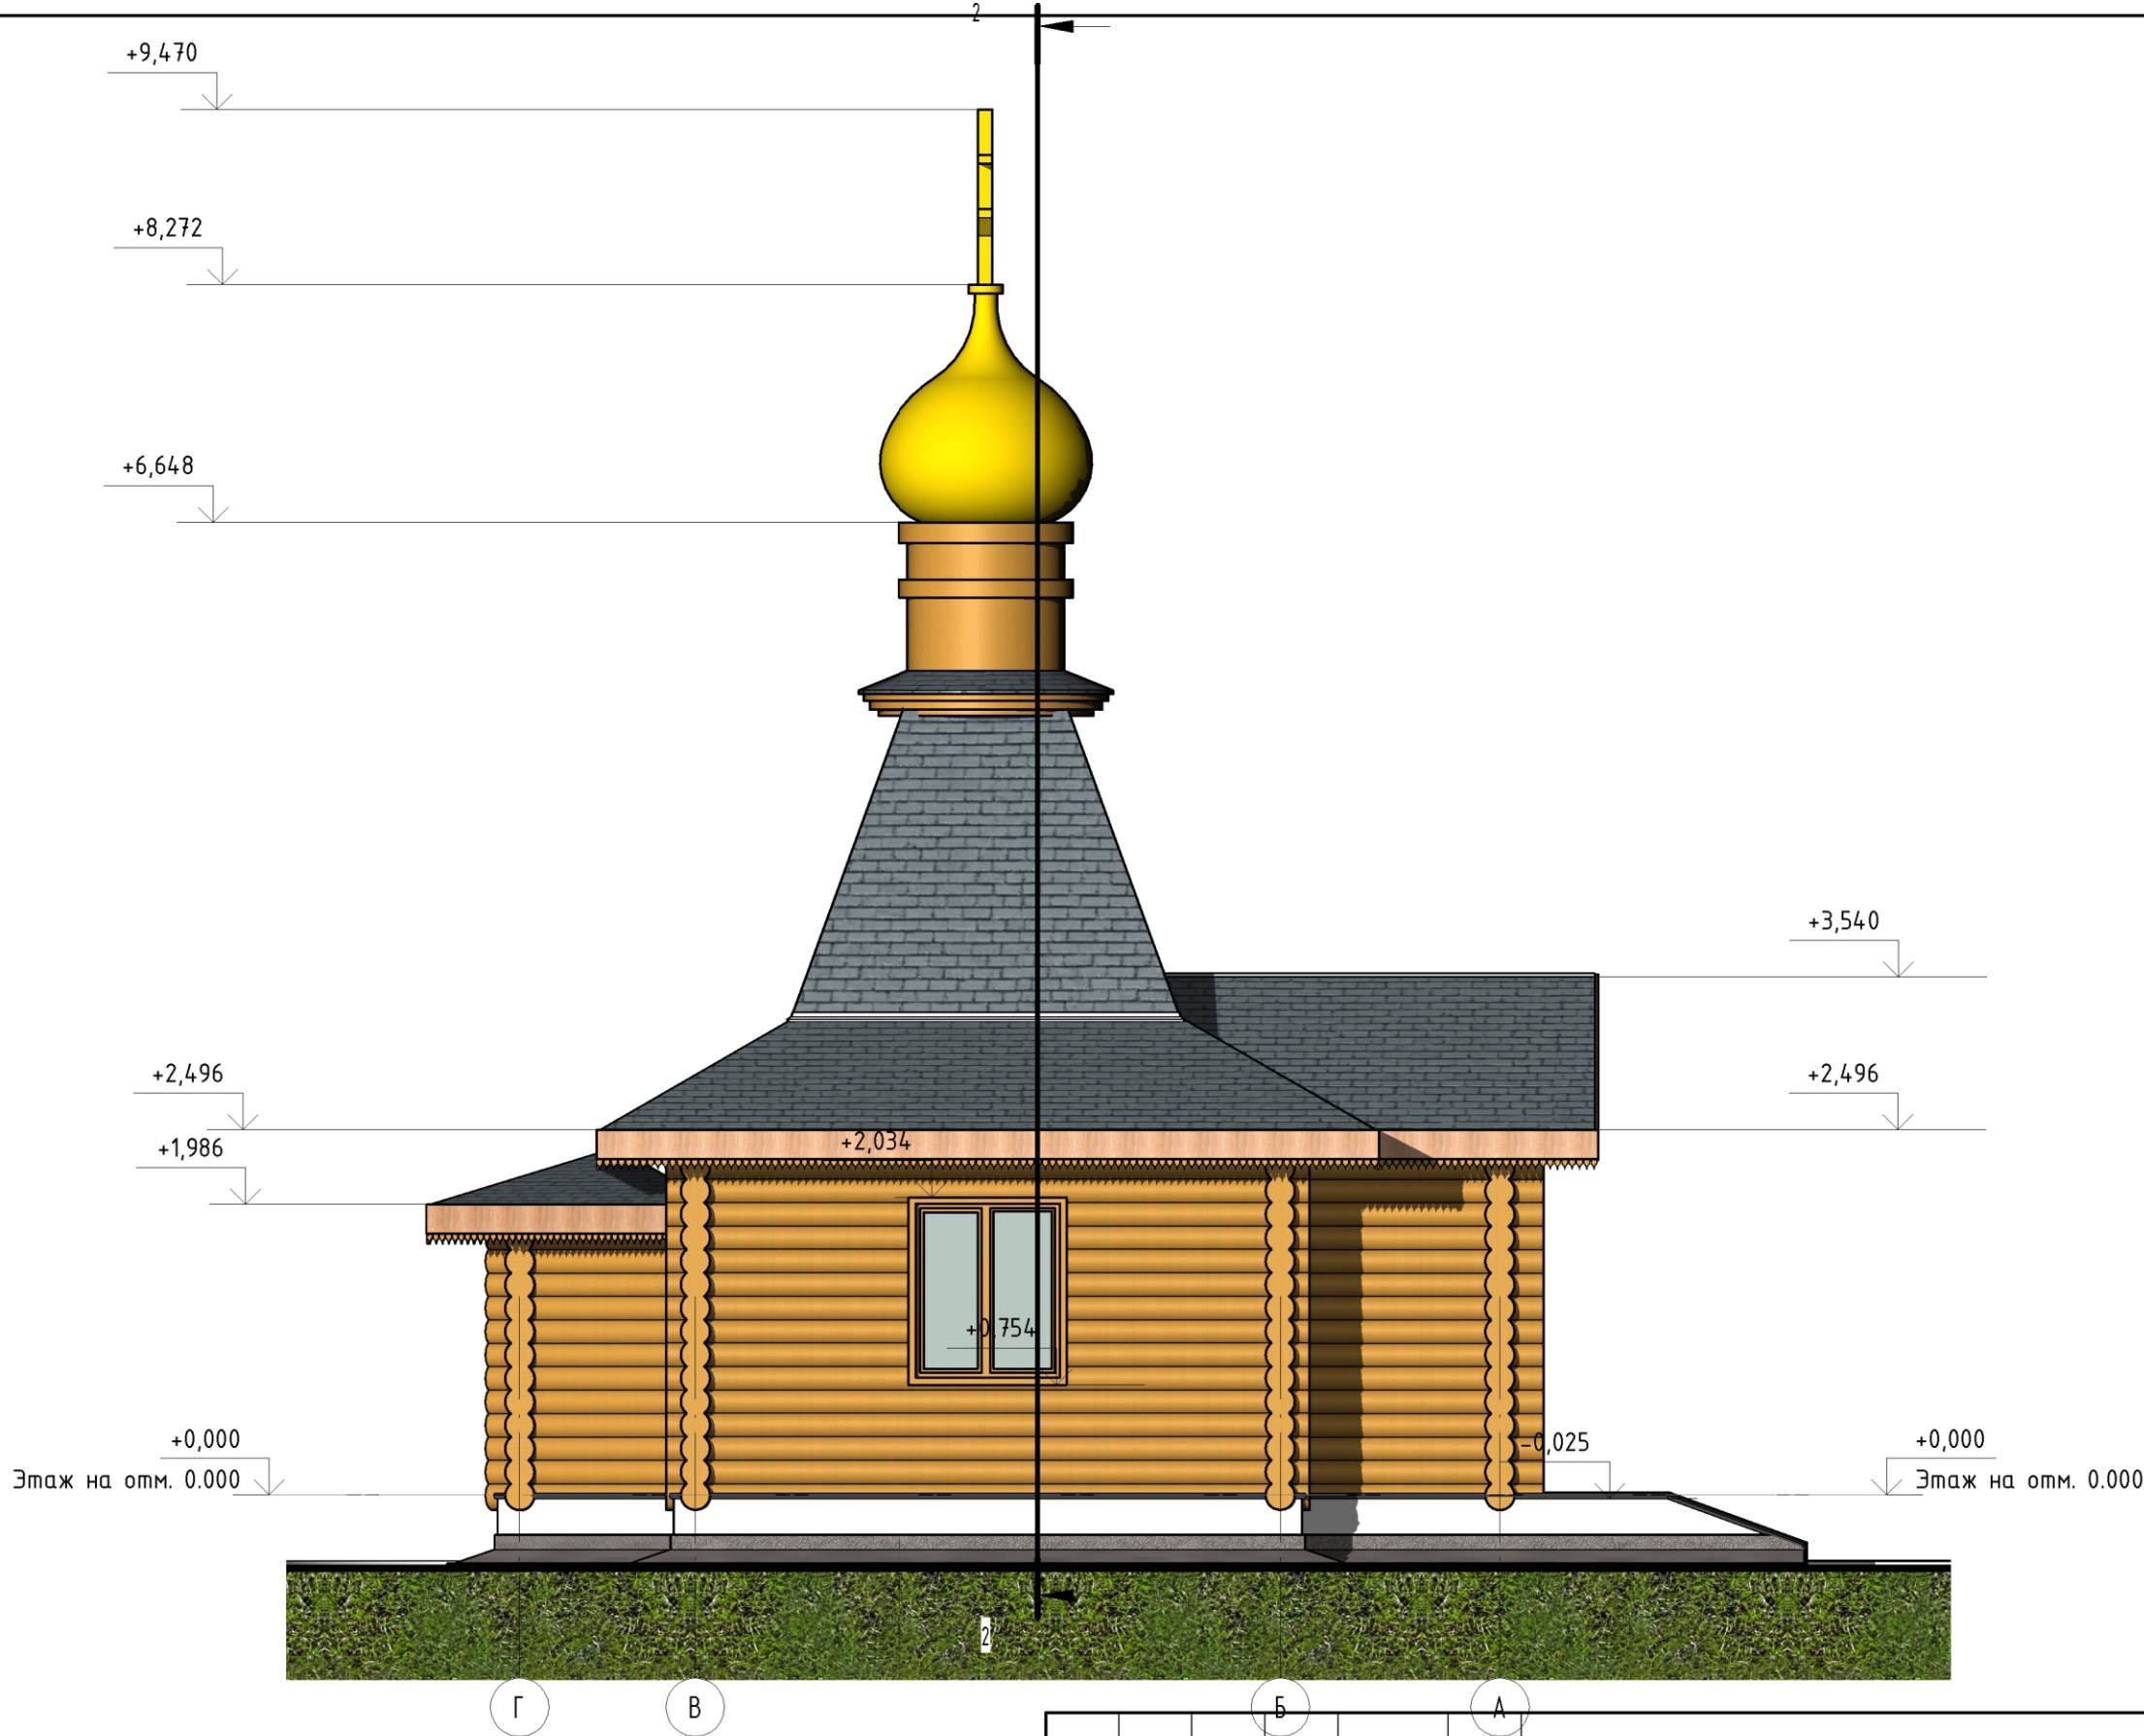


Согласовано			
Взам. инв. №			
Подп. и дата			
Инв. № подл.			

						ЧАСОВНЯ ПОКРОВА БОЖЬЕЙ МАТЕРИ в п. Луневици			
Изм.	Кол.уч	Лист	№ док	Подпись	Дата		Стадия	Лист	Листов
Выполнил:		Федчун Д.О.					ЭП	5	9
						ВЛАДИВОСТОКСКАЯ И ПРИМОРСКАЯ ЕПАРХИЯ РУССКОЙ ПРАВОСЛАВНОЙ ЦЕРКВИ			

Разрез 1-1
1 : 50

Разрез 2-2
1 : 50

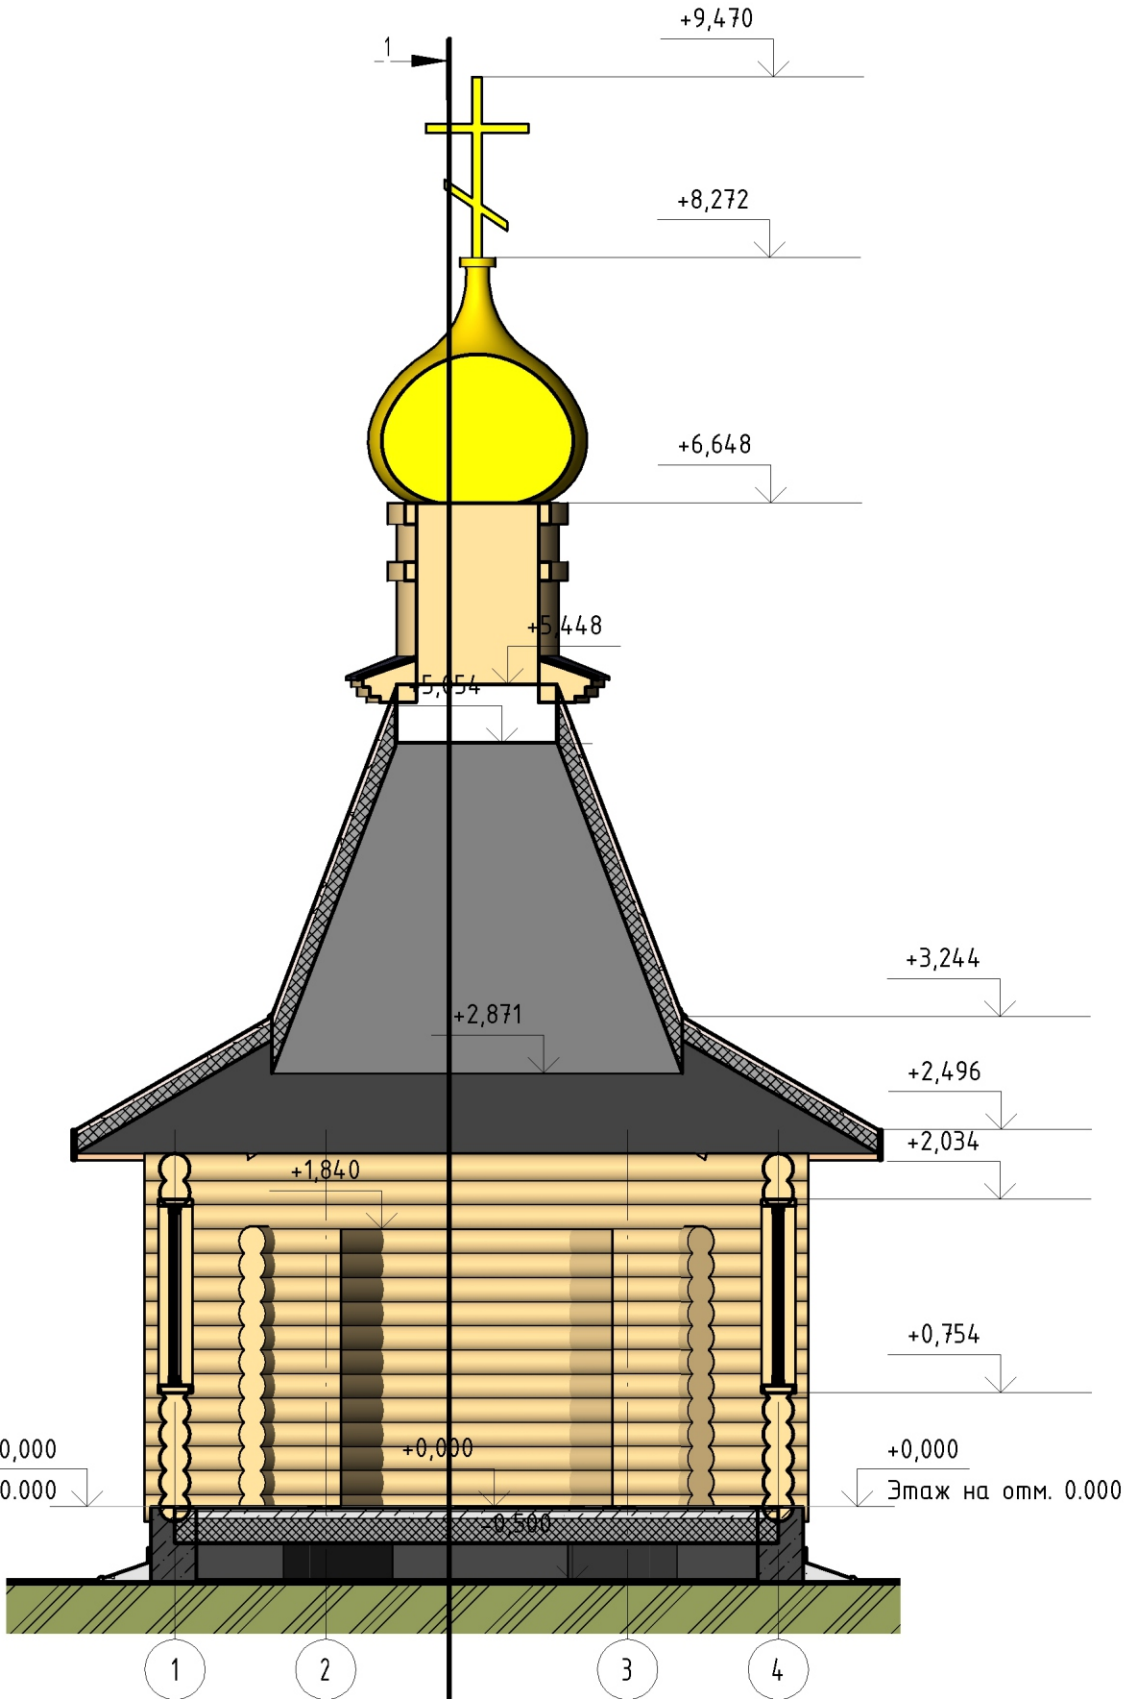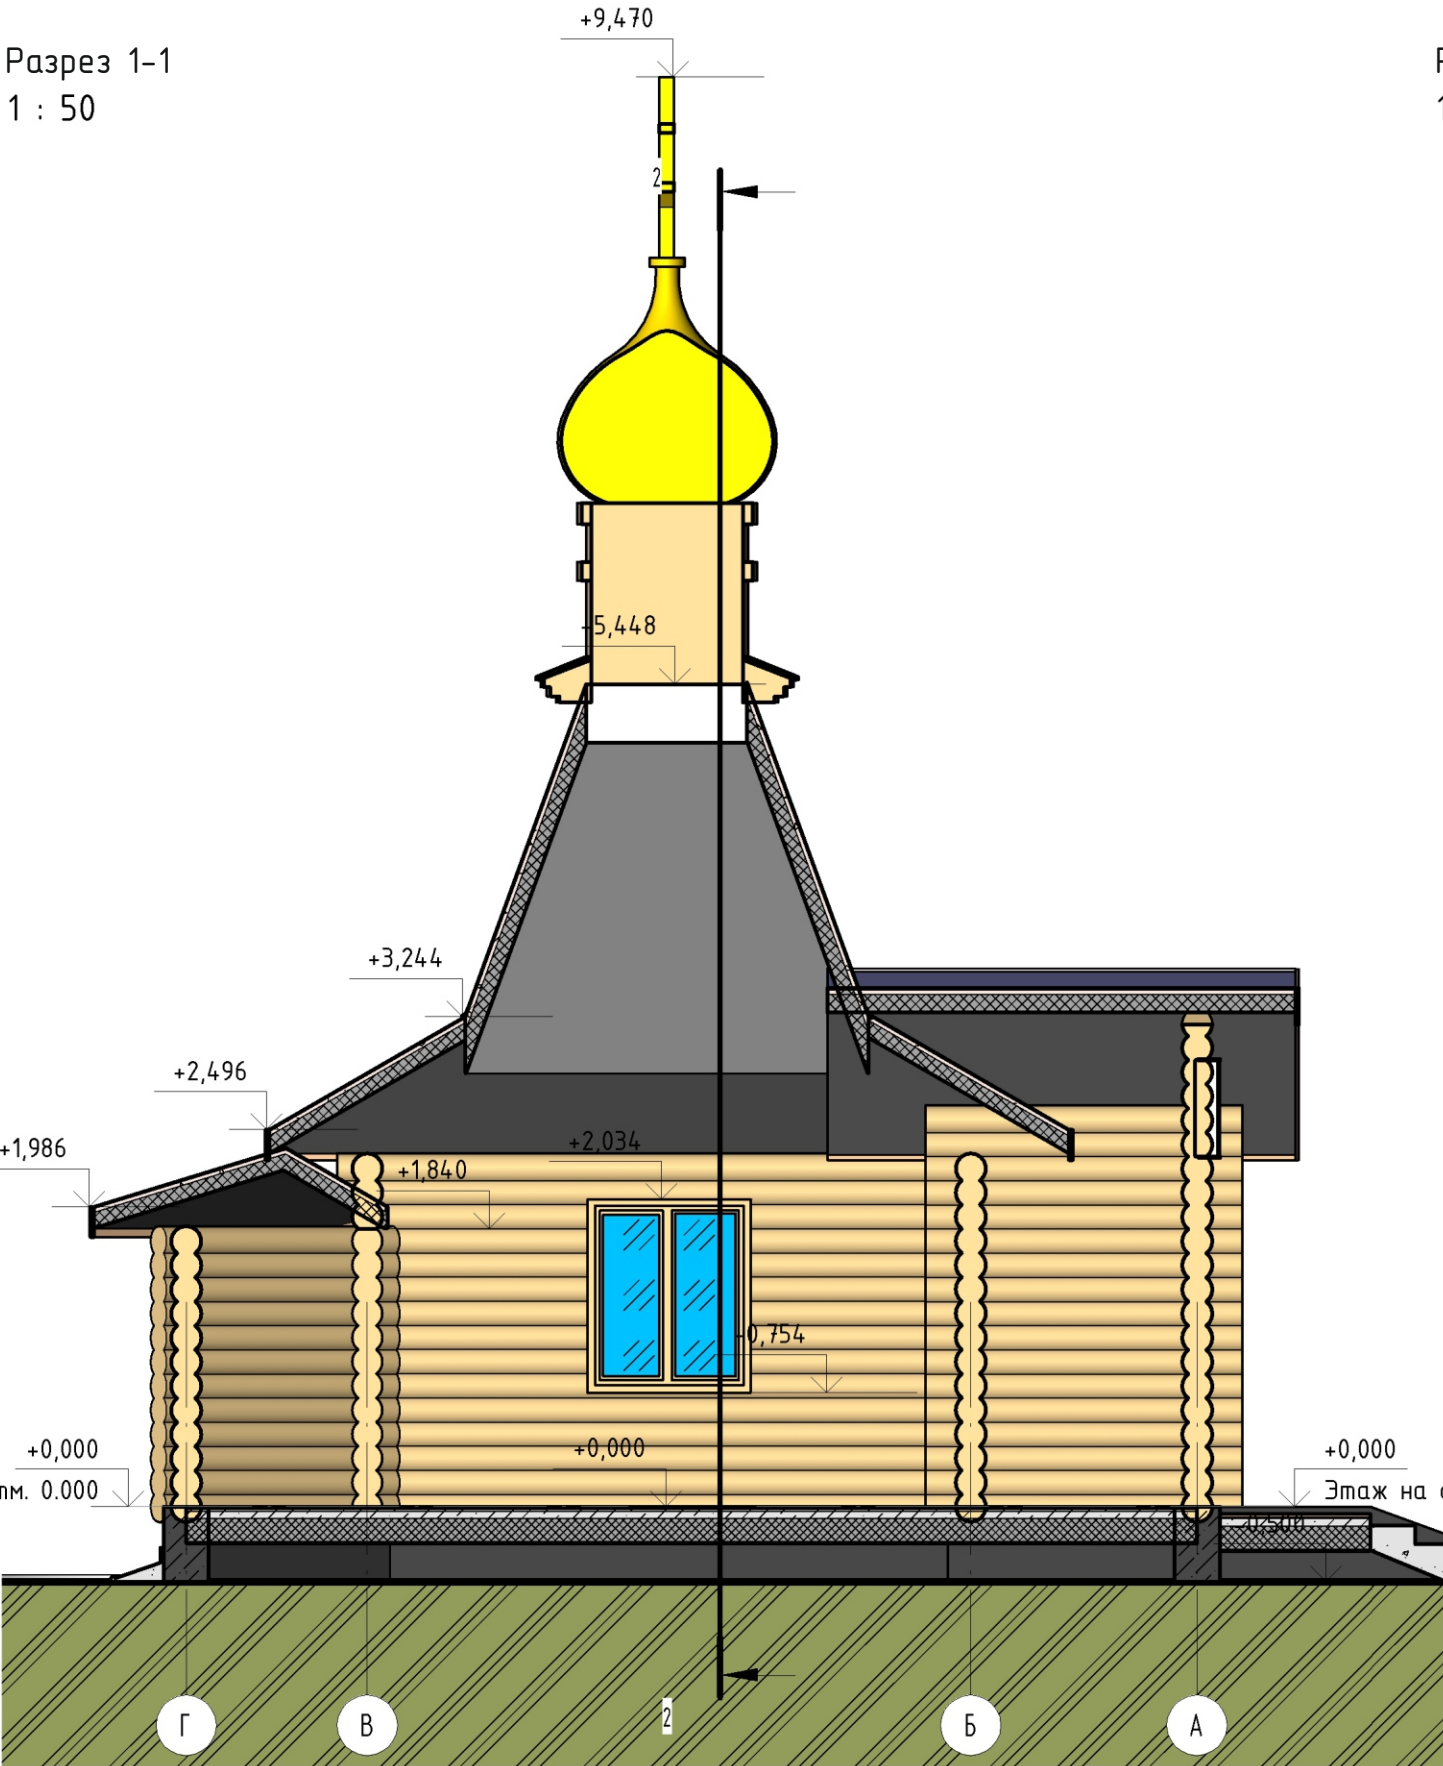

						1 ЧАСОВНЯ ПОКРОВА БОЖЬЕЙ МАТЕРИ в п. Линевици			
Изм.	Кол.уч	Лист	№ док	Подпись	Дата		Стадия	Лист	Листов
Выполнил:		Федчун Д.О.					ЭП	6	9
							ВЛАДИВОСТОКСКАЯ И ПРИМОРСКАЯ ЕПАРХИЯ РУССКОЙ ПРАВОСЛАВНОЙ ЦЕРКВИ		

Видовой кадр – Общий вид часовни



Согласовано			
Взам. инв. №			
Подп. и дата			
Инв. № подл.			

						ЧАСОВНЯ ПОКРОВА БОЖЬЕЙ МАТЕРИ в п. Линеви́чи			
Изм.	Кол.уч	Лист	№ док	Подпись	Дата		Стадия	Лист	Листов
Выполнил:		Федчун Д.О.					ЭП	7	9
							ВЛАДИВОСТОКСКАЯ И ПРИМОРСКАЯ ЕПАРХИЯ РУССКОЙ ПРАВОСЛАВНОЙ ЦЕРКВИ		

Видовой кадр – Восточный фасад часовни



Согласовано			
Инв. № подл.	Подп. и дата		Взам. инв. №

						ЧАСОВНЯ ПОКРОВА БОЖЬЕЙ МАТЕРИ в п. Луневичи			
Изм.	Кол.уч	Лист	№ док	Подпись	Дата				
Выполнил:		Федчун Д.О.					Стадия	Лист	Листов
							ЭП	8	9
							ВЛАДИВОСТОКСКАЯ И ПРИМОРСКАЯ ЕПАРХИЯ РУССКОЙ ПРАВОСЛАВНОЙ ЦЕРКВИ		

Видовой кадр – Общий вид часовни



Согласовано				Взам. инв. №	Подп. и дата	Инв. № подл.

						ЧАСОВНЯ ПОКРОВА БОЖЬЕЙ МАТЕРИ в п. Луневици			
Изм.	Кол.уч	Лист	№ док	Подпись	Дата	Выполнил:	Стадия	Лист	Листов
							ЭП	9	9
							ВЛАДИВОСТОКСКАЯ И ПРИМОРСКАЯ ЕПАРХИЯ РУССКОЙ ПРАВОСЛАВНОЙ ЦЕРКВИ		
							Формат: А3А		