


ВЛАДИВОСТОКСКАЯ И ПРИМОРСКАЯ ЕПАРХИЯ
РУССКОЙ ПРАВОСЛАВНОЙ ЦЕРКВИ



Эскизный проект

Храм в с. Безверхово, Хасанского района, Приморского края

Владивосток
2017 г.

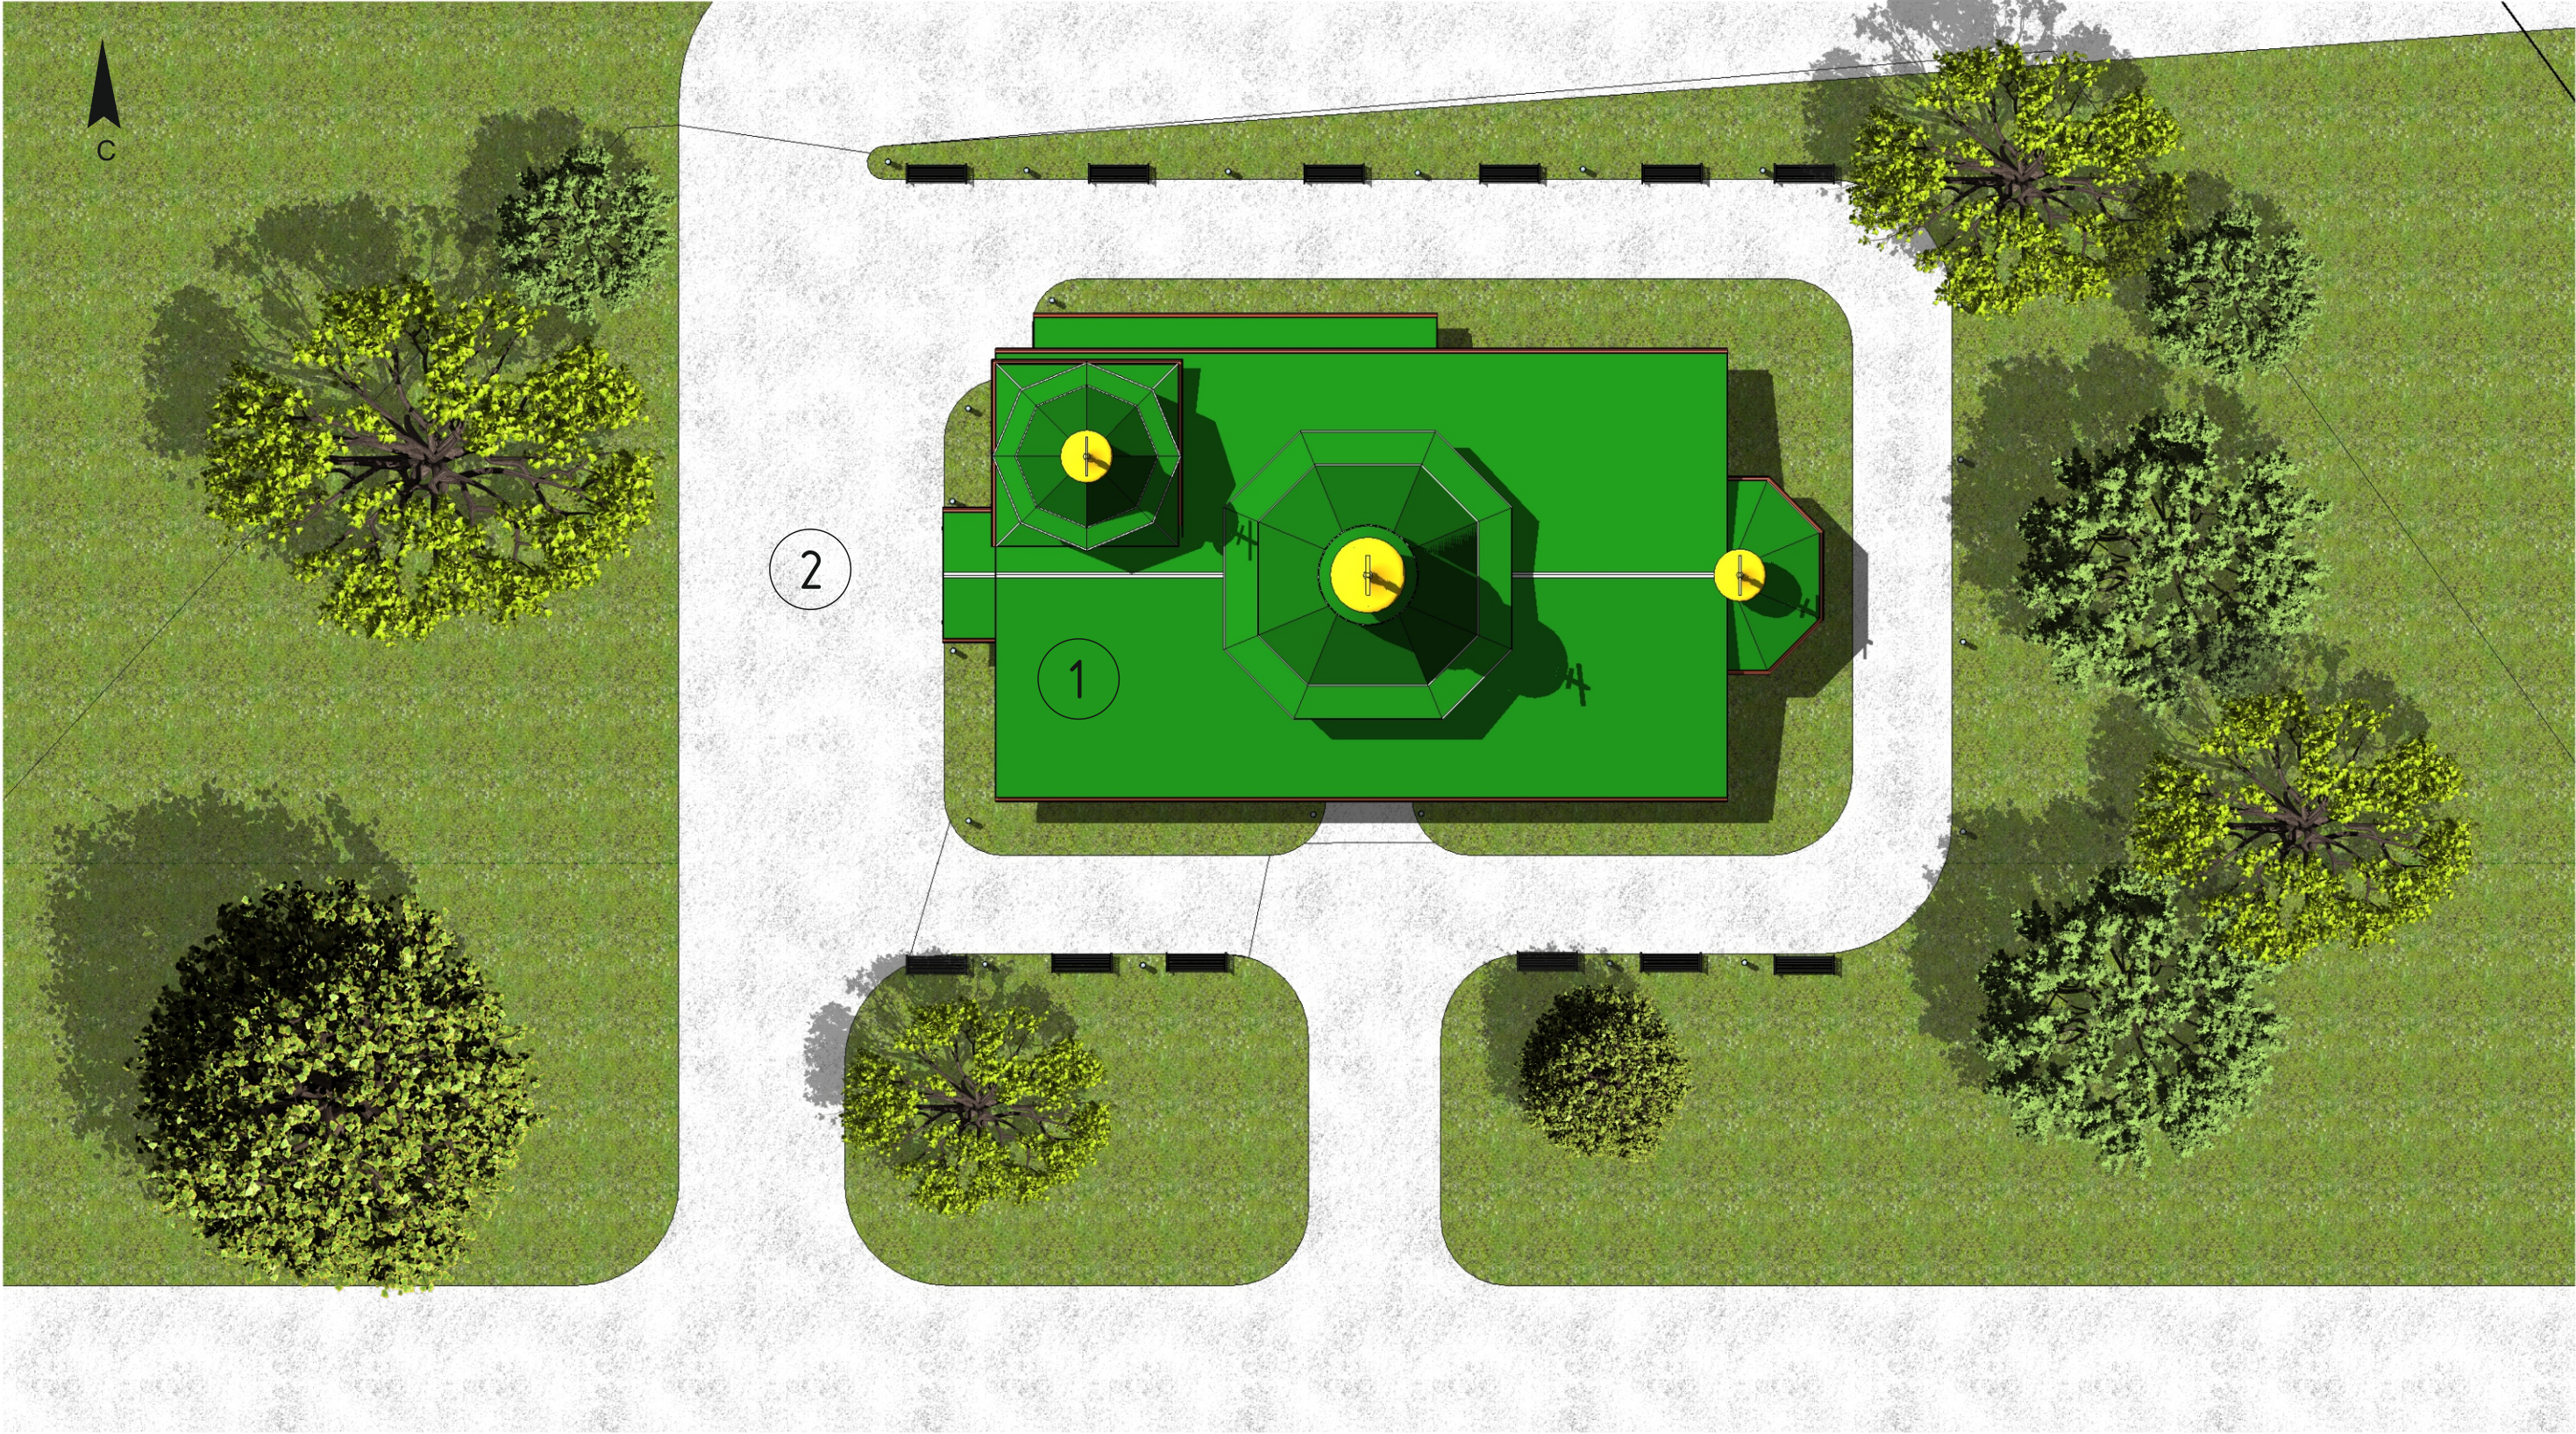


Экспликация генплана:

- 1) Храм
- 2) Площадка перед церковью

						Храм в с. Безверхово, Хасанского района, Приморского края			
Изм.	Кол.уч	Лист	№ док	Подпись	Дата	Храм в с. Безверхово	Стадия	Лист	Листов
							ЭП	1	12
ГАП							ВЛАДИВОСТОКСКАЯ И ПРИМОРСКАЯ ЕПАРХИЯ РУССКОЙ ПРАВОСЛАВНОЙ ЦЕРКВИ		
ГИП									
Проверил									


Этаж на отм. 0.000
1 : 100

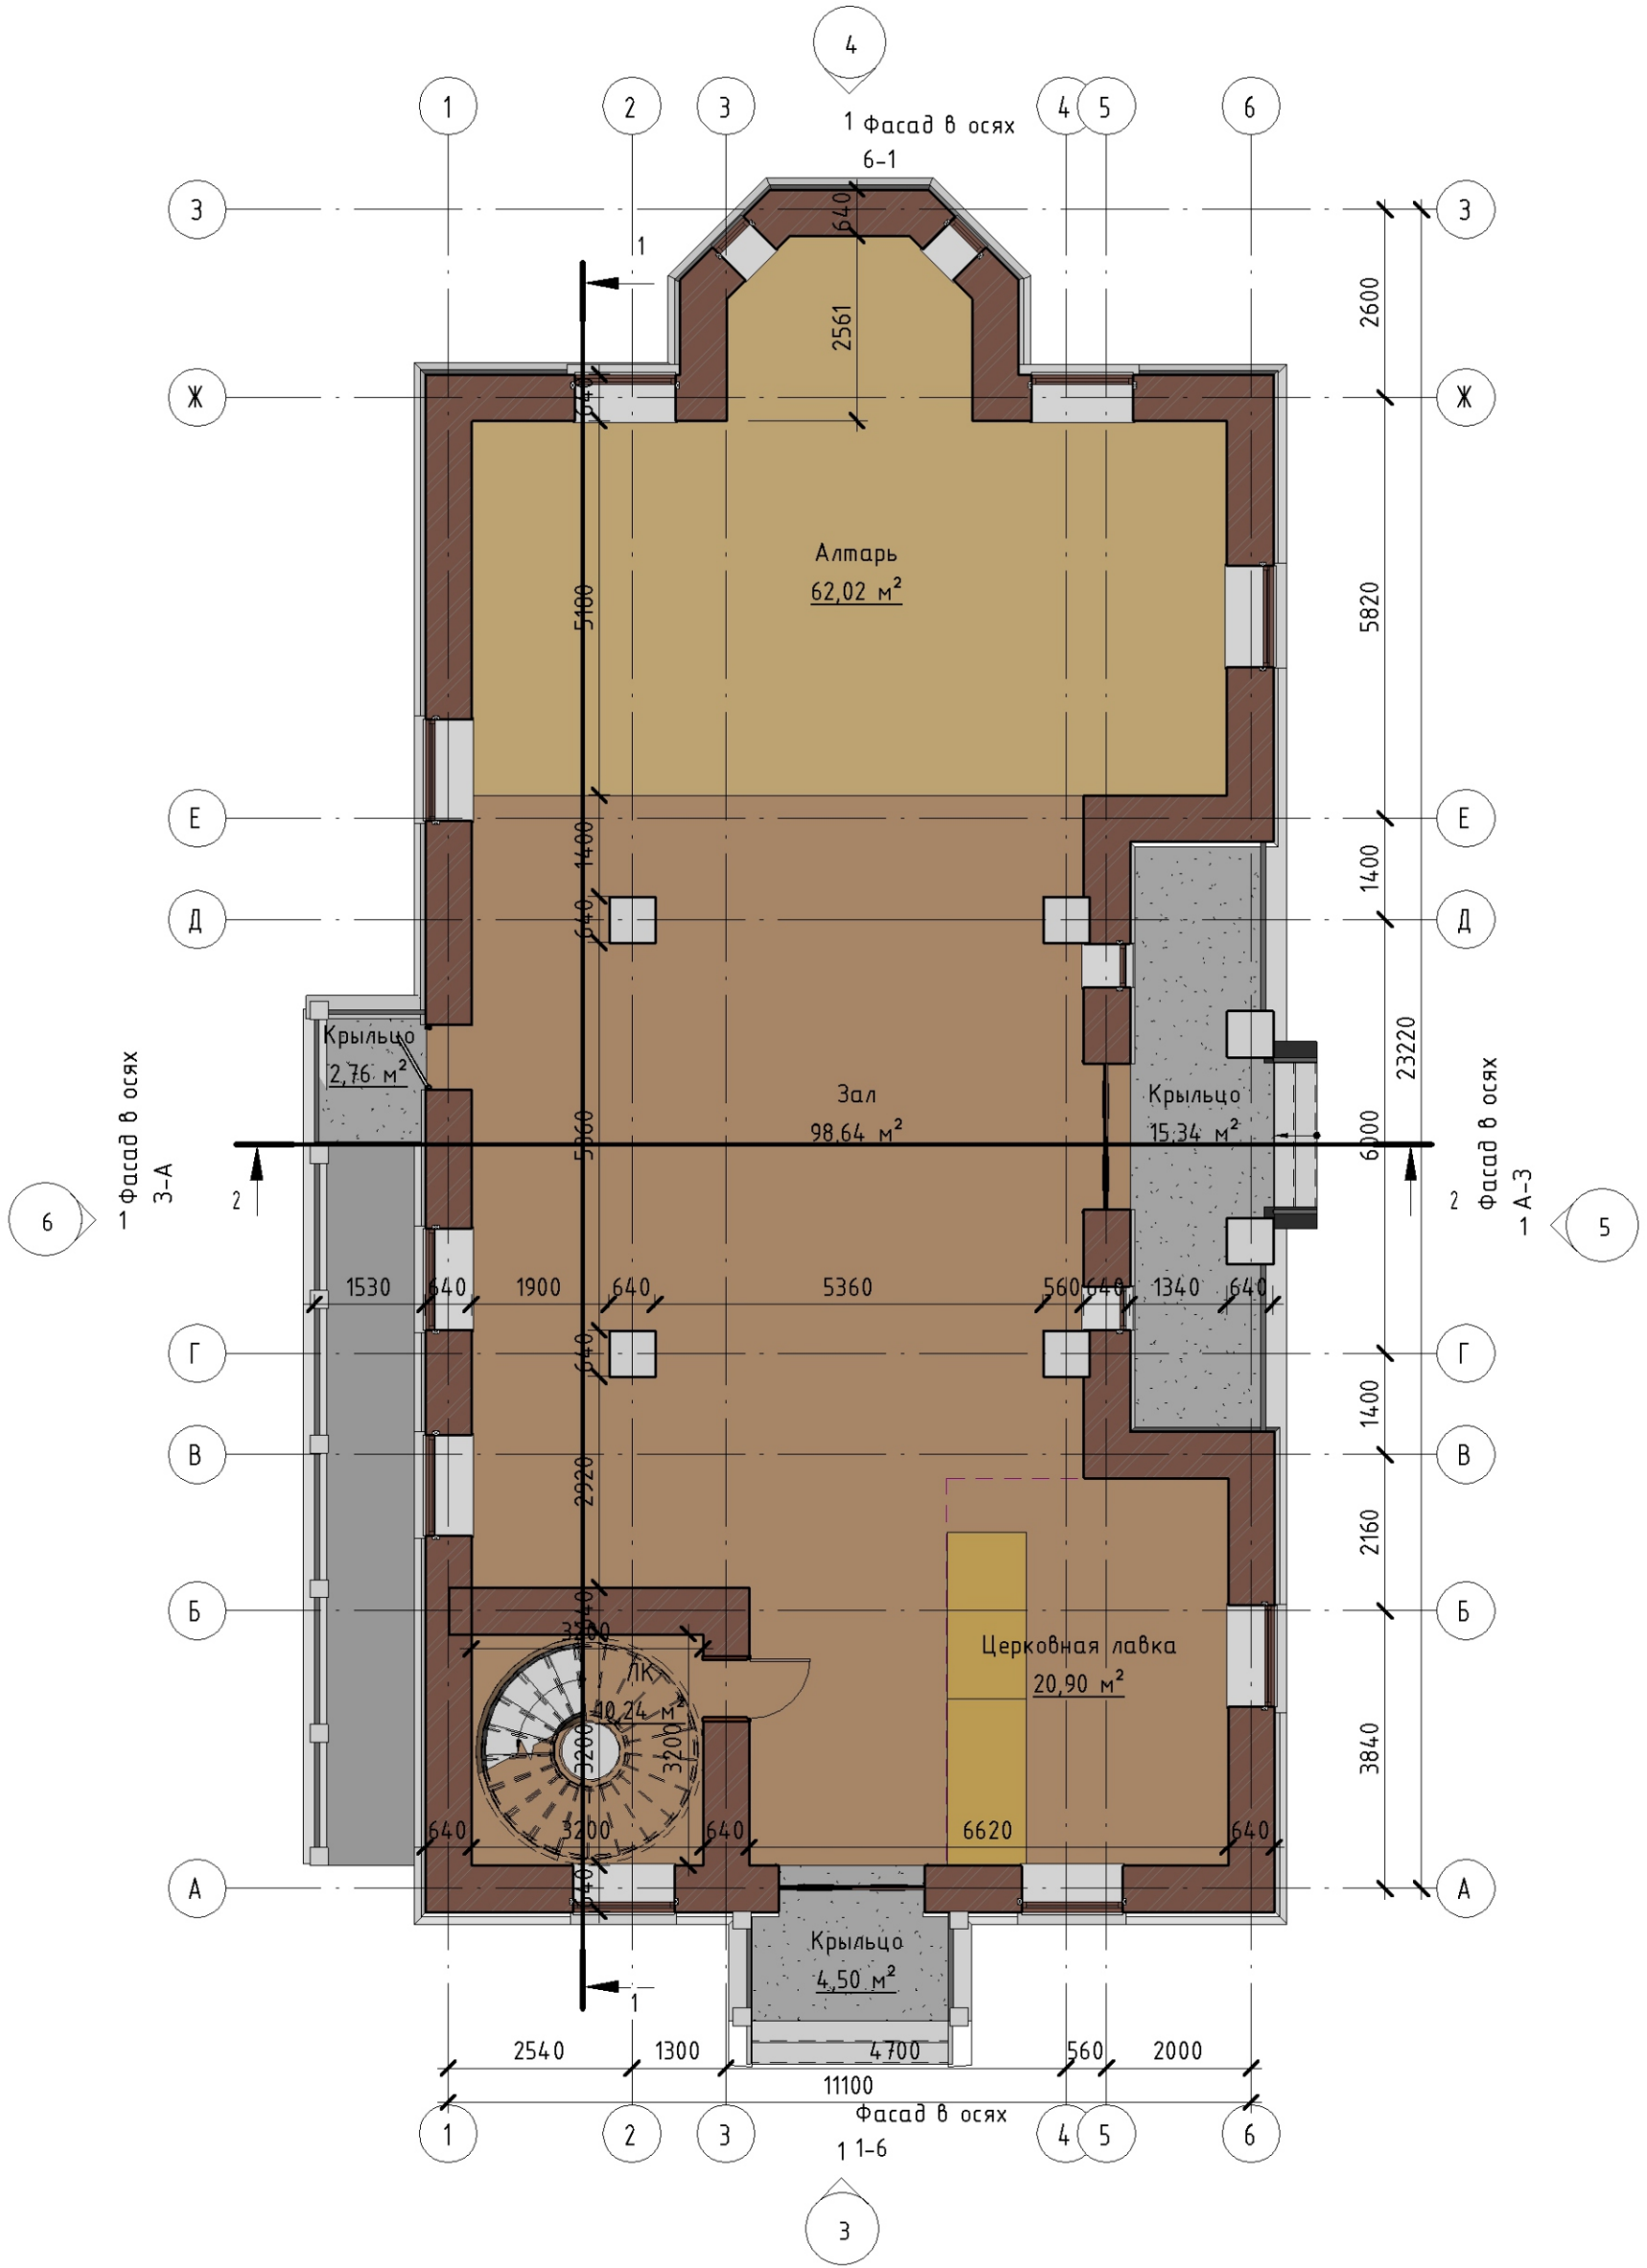

Согласовано		Взам. инв. №	Подп. и дата	Инв. № подл.

						Храм в с. Безверхово, Хасанского района, Приморского края				
Изм.	Кол.уч	Лист	№ док	Подпись	Дата	Храм в с. Безверхово	Стадия	Лист	Листов	
							ЭП	2	12	
ГАП							ВЛАДИВОСТОКСКАЯ И ПРИМОРСКАЯ ЕПАРХИЯ РУССКОЙ ПРАВОСЛАВНОЙ ЦЕРКВИ			
ГИП										
Проверил										

Этаж на отм. +5.800
1 : 100

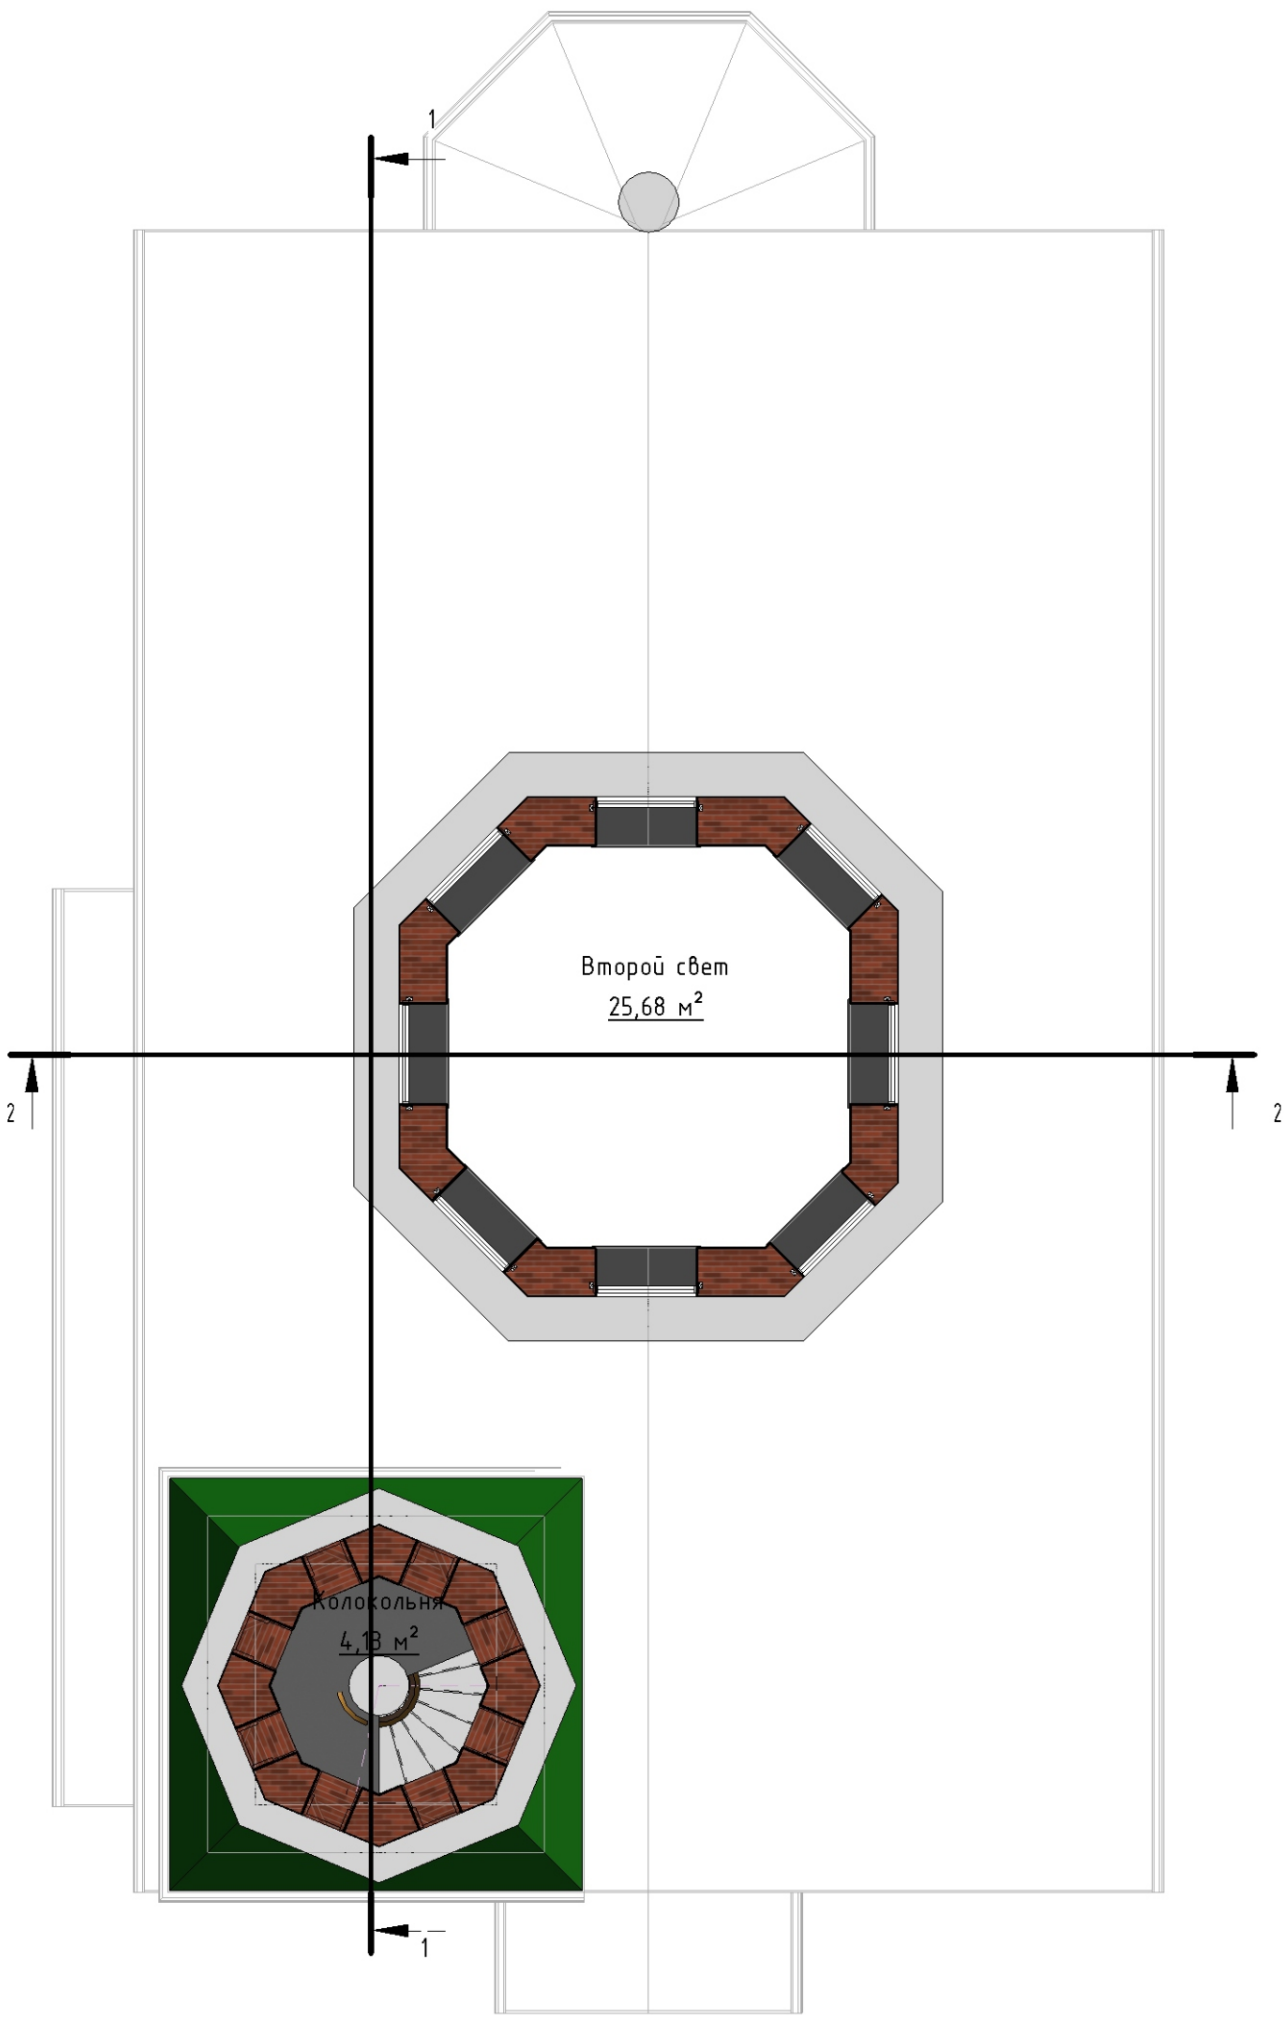


Согласовано				Взам. инв. №	Подп. и дата	Инв. № подл.

						Храм в с. Безверхово, Хасанского района, Приморского края		
Изм.	Кол.уч	Лист	№ док	Подпись	Дата	Храм в с. Безверхово	Стадия	Лист
							ЭП	3
ГАП								12
ГИП							ВЛАДИВОСТОКСКАЯ И ПРИМОРСКАЯ ЕПАРХИЯ РУССКОЙ ПРАВОСЛАВНОЙ ЦЕРКВИ	
Проверил								

Фасад в осях 1-6

1 : 100

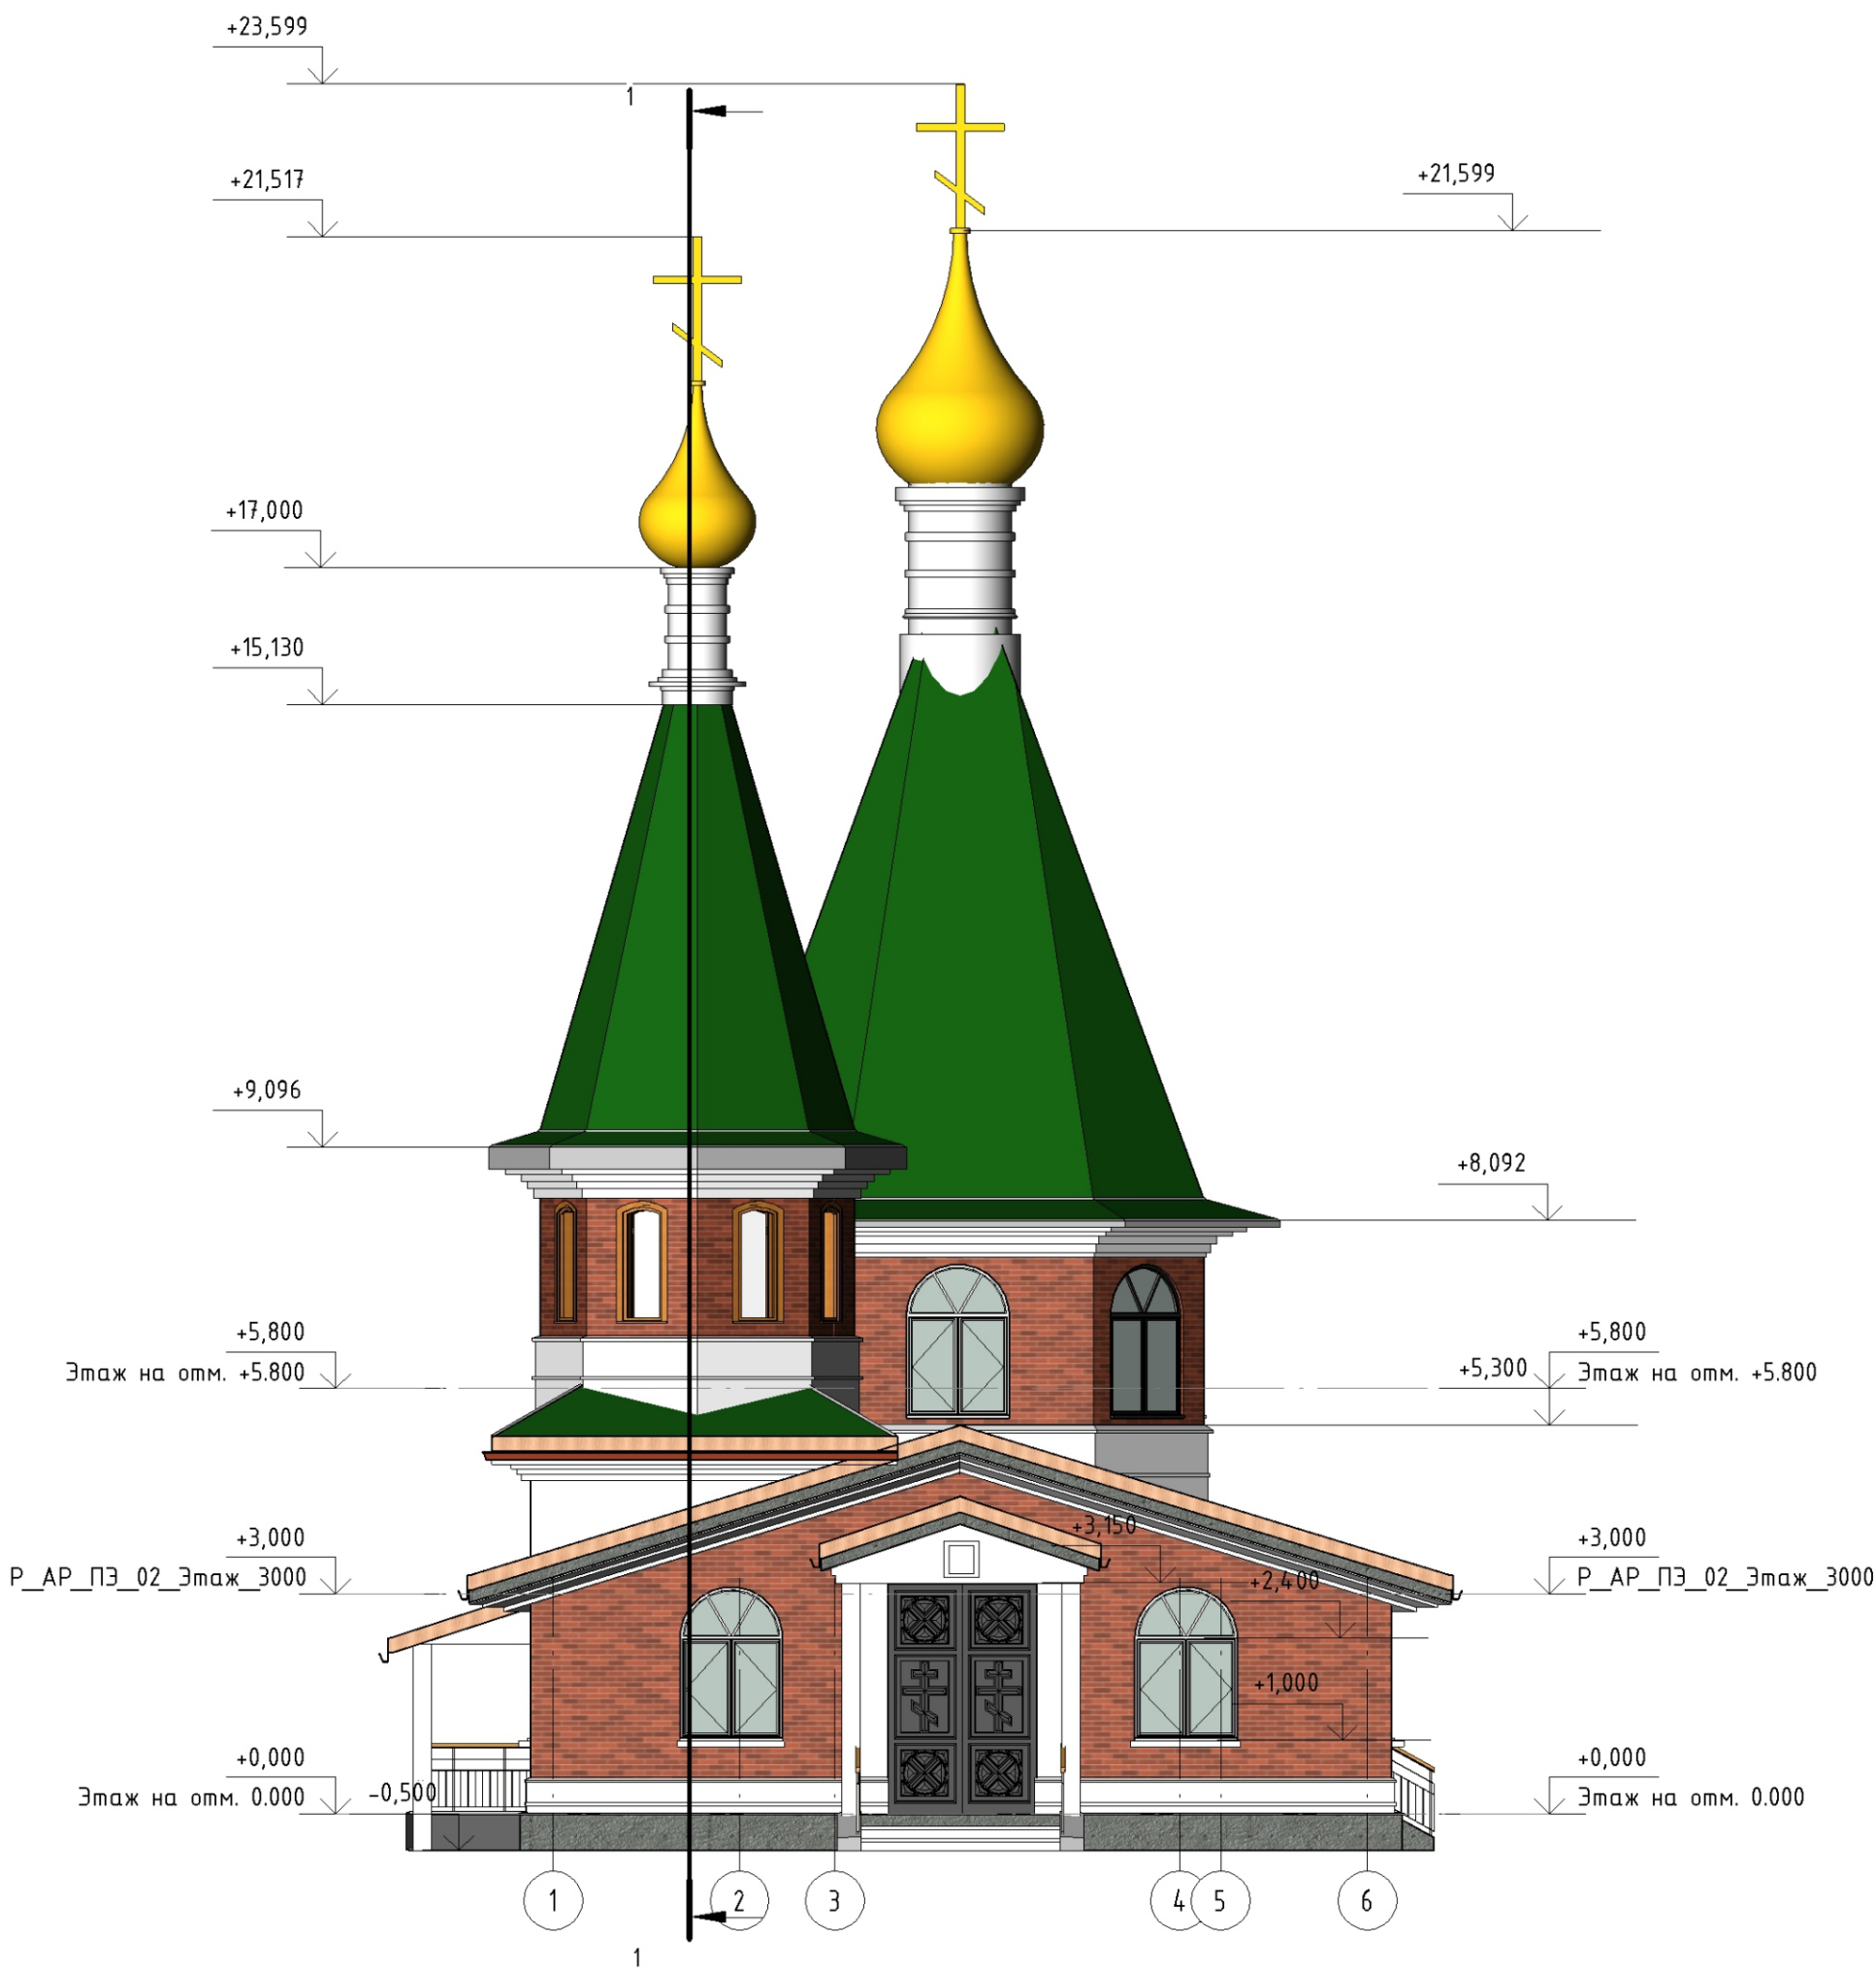


Согласовано					
Взам. инв. №					
Подп. и дата					
Инв. № подл.					

						Храм в с. Безверхово, Хасанского района, Приморского края		
Изм.	Кол.уч.	Лист	№ док	Подпись	Дата	Храм в с. Безверхово	Стадия	Лист
							ЭП	4
ГАП						ВЛАДИВОСТОКСКАЯ И ПРИМОРСКАЯ ЕПАРХИЯ РУССКОЙ ПРАВОСЛАВНОЙ ЦЕРКВИ		
ГИП								
Проверил								
						Листов 12		

Фасад в осях 6-1

1 : 100

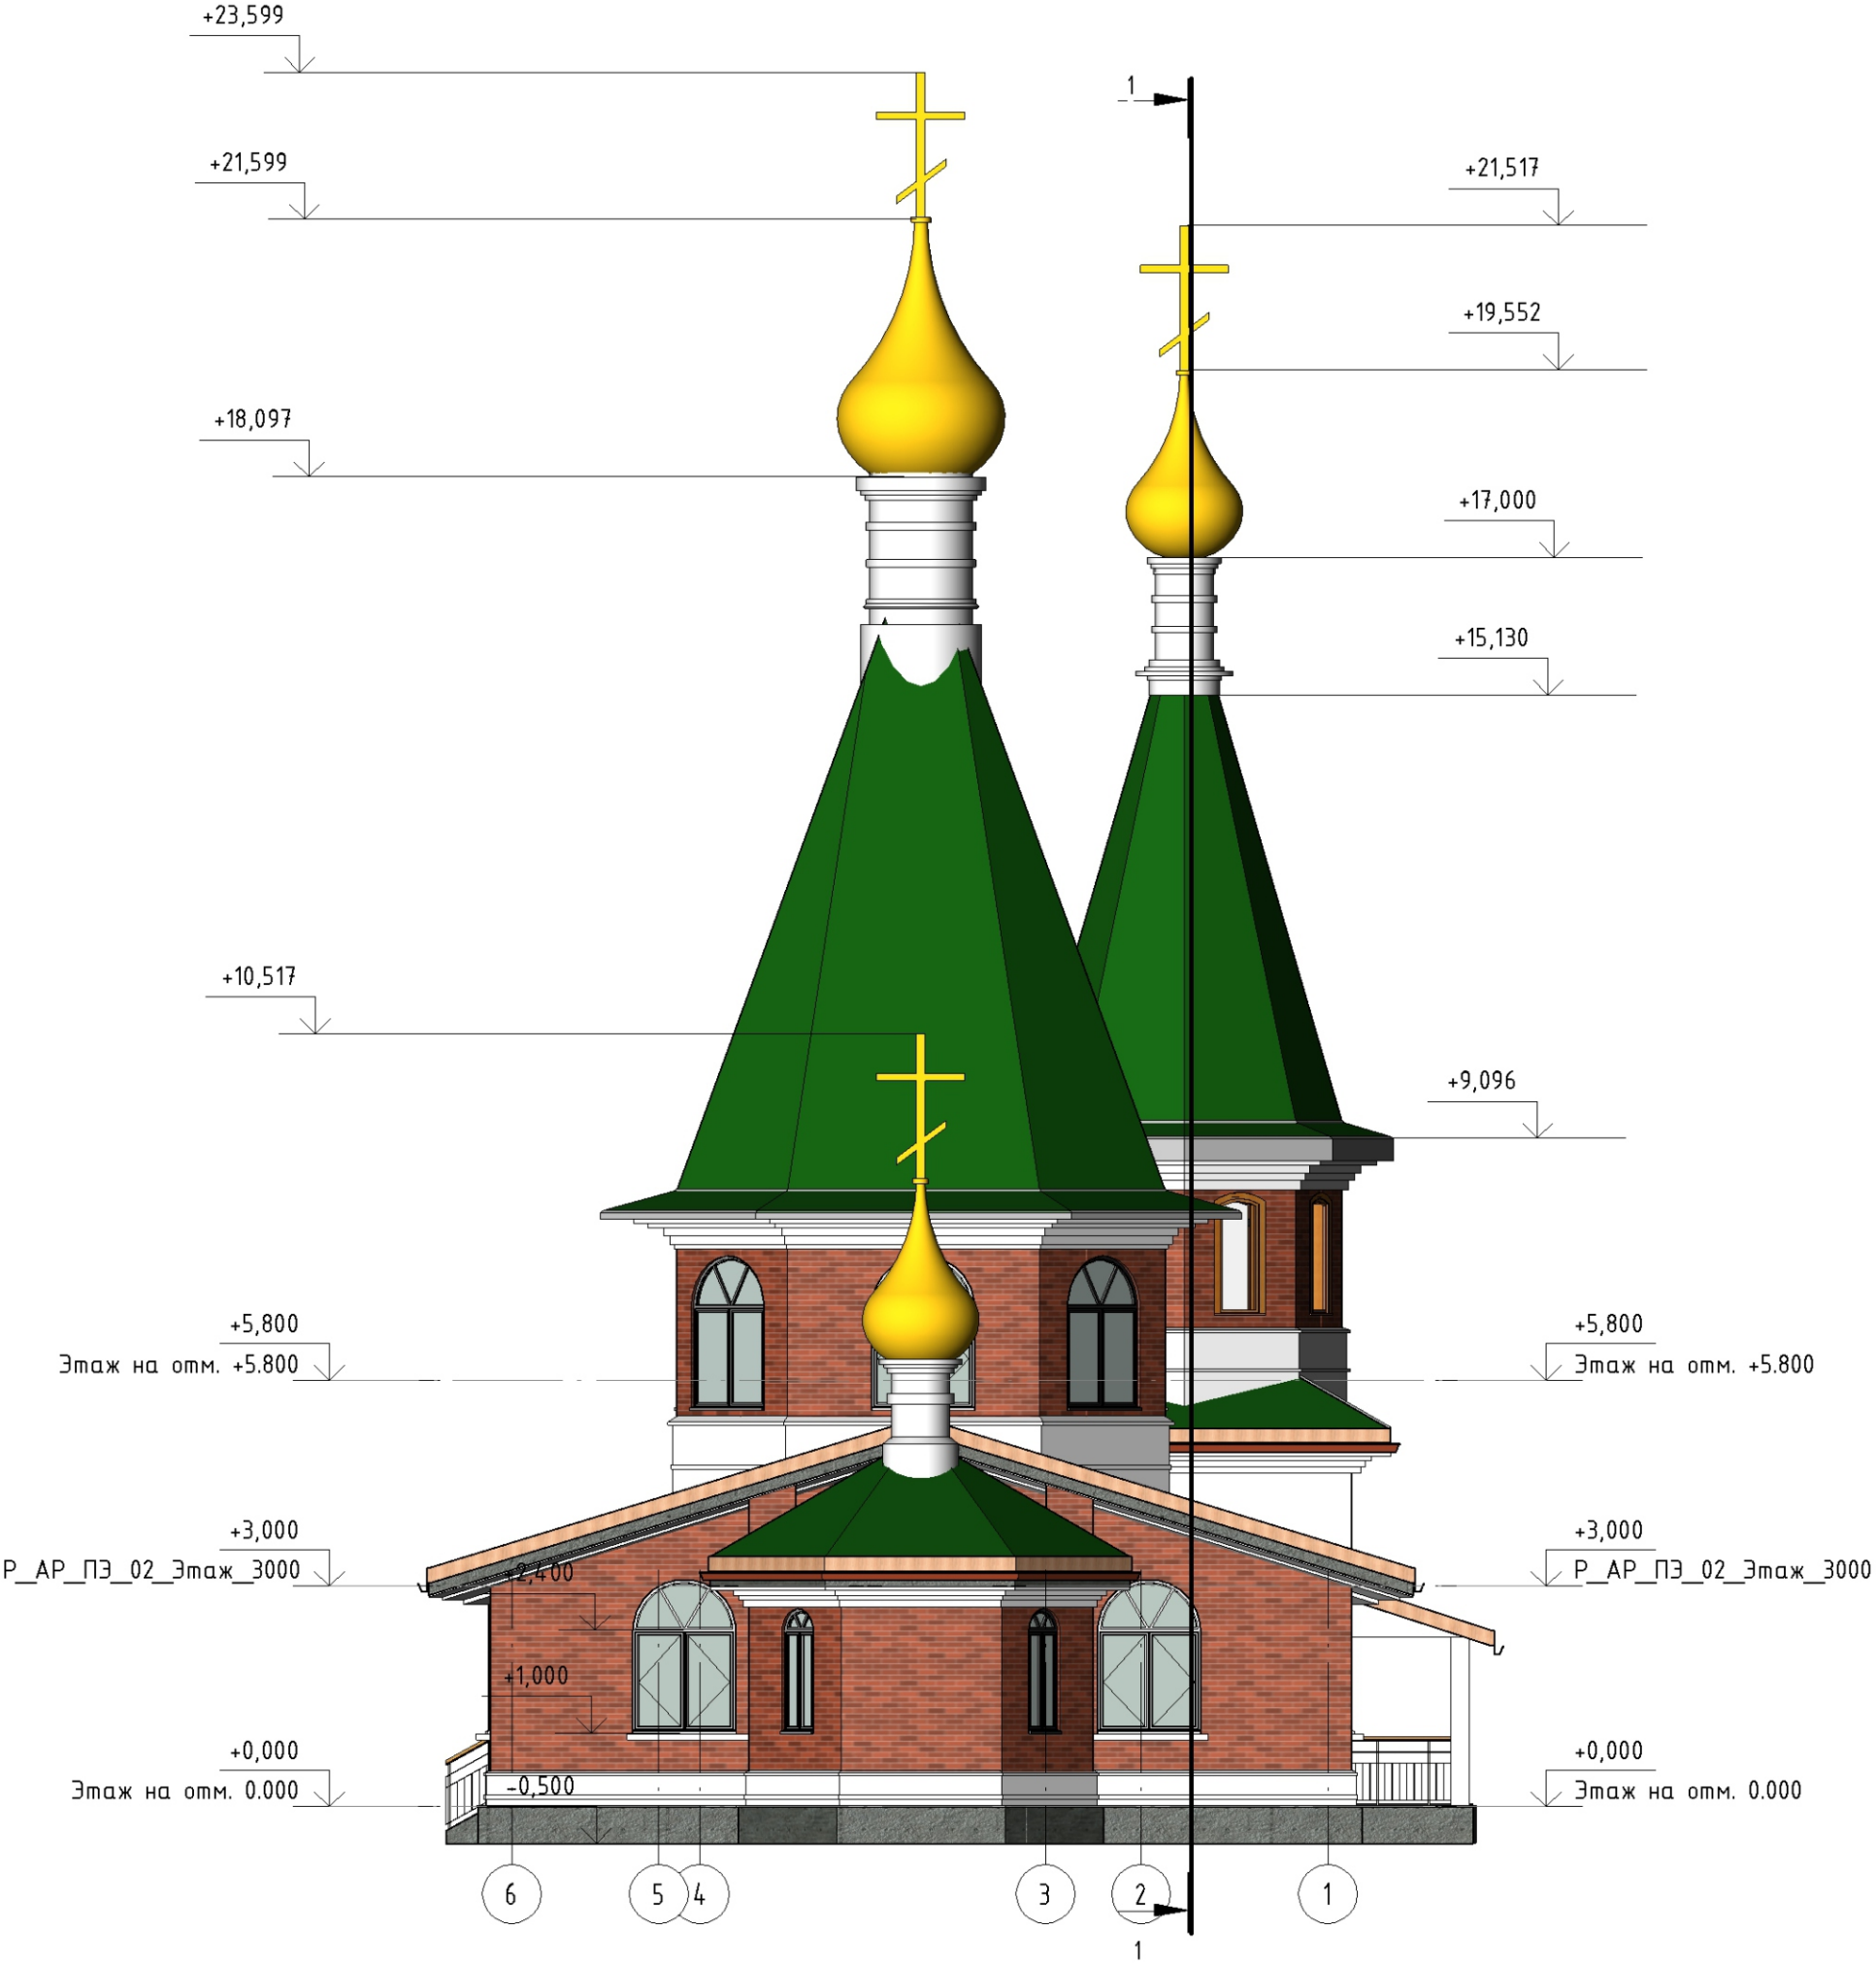

Согласовано			
Инд. № подл.	Подп. и дата	Взам. инб. №	


						Храм в с. Безверхово, Хасанского района, Приморского края			
Изм.	Кол.уч	Лист	№ док	Подпись	Дата	Храм в с. Безверхово	Стадия	Лист	Листов
							ЭП	5	12
ГАП							ВЛАДИВОСТОКСКАЯ И ПРИМОРСКАЯ ЕПАРХИЯ РУССКОЙ ПРАВОСЛАВНОЙ ЦЕРКВИ		
ГИП									
Проверил									

1 : 100



Формат: А3А

1 : 100

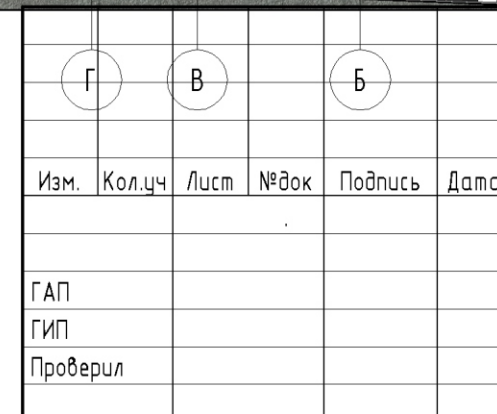


Стадия	Лист	Листов
ЭП	7	12

ВЛАДИВОСТОКСКАЯ И ПРИМОРСКАЯ ЕПАРХИЯ
РУССКОЙ ПРАВОСЛАВНОЙ ЦЕРКВИ

План кровли

1 : 100

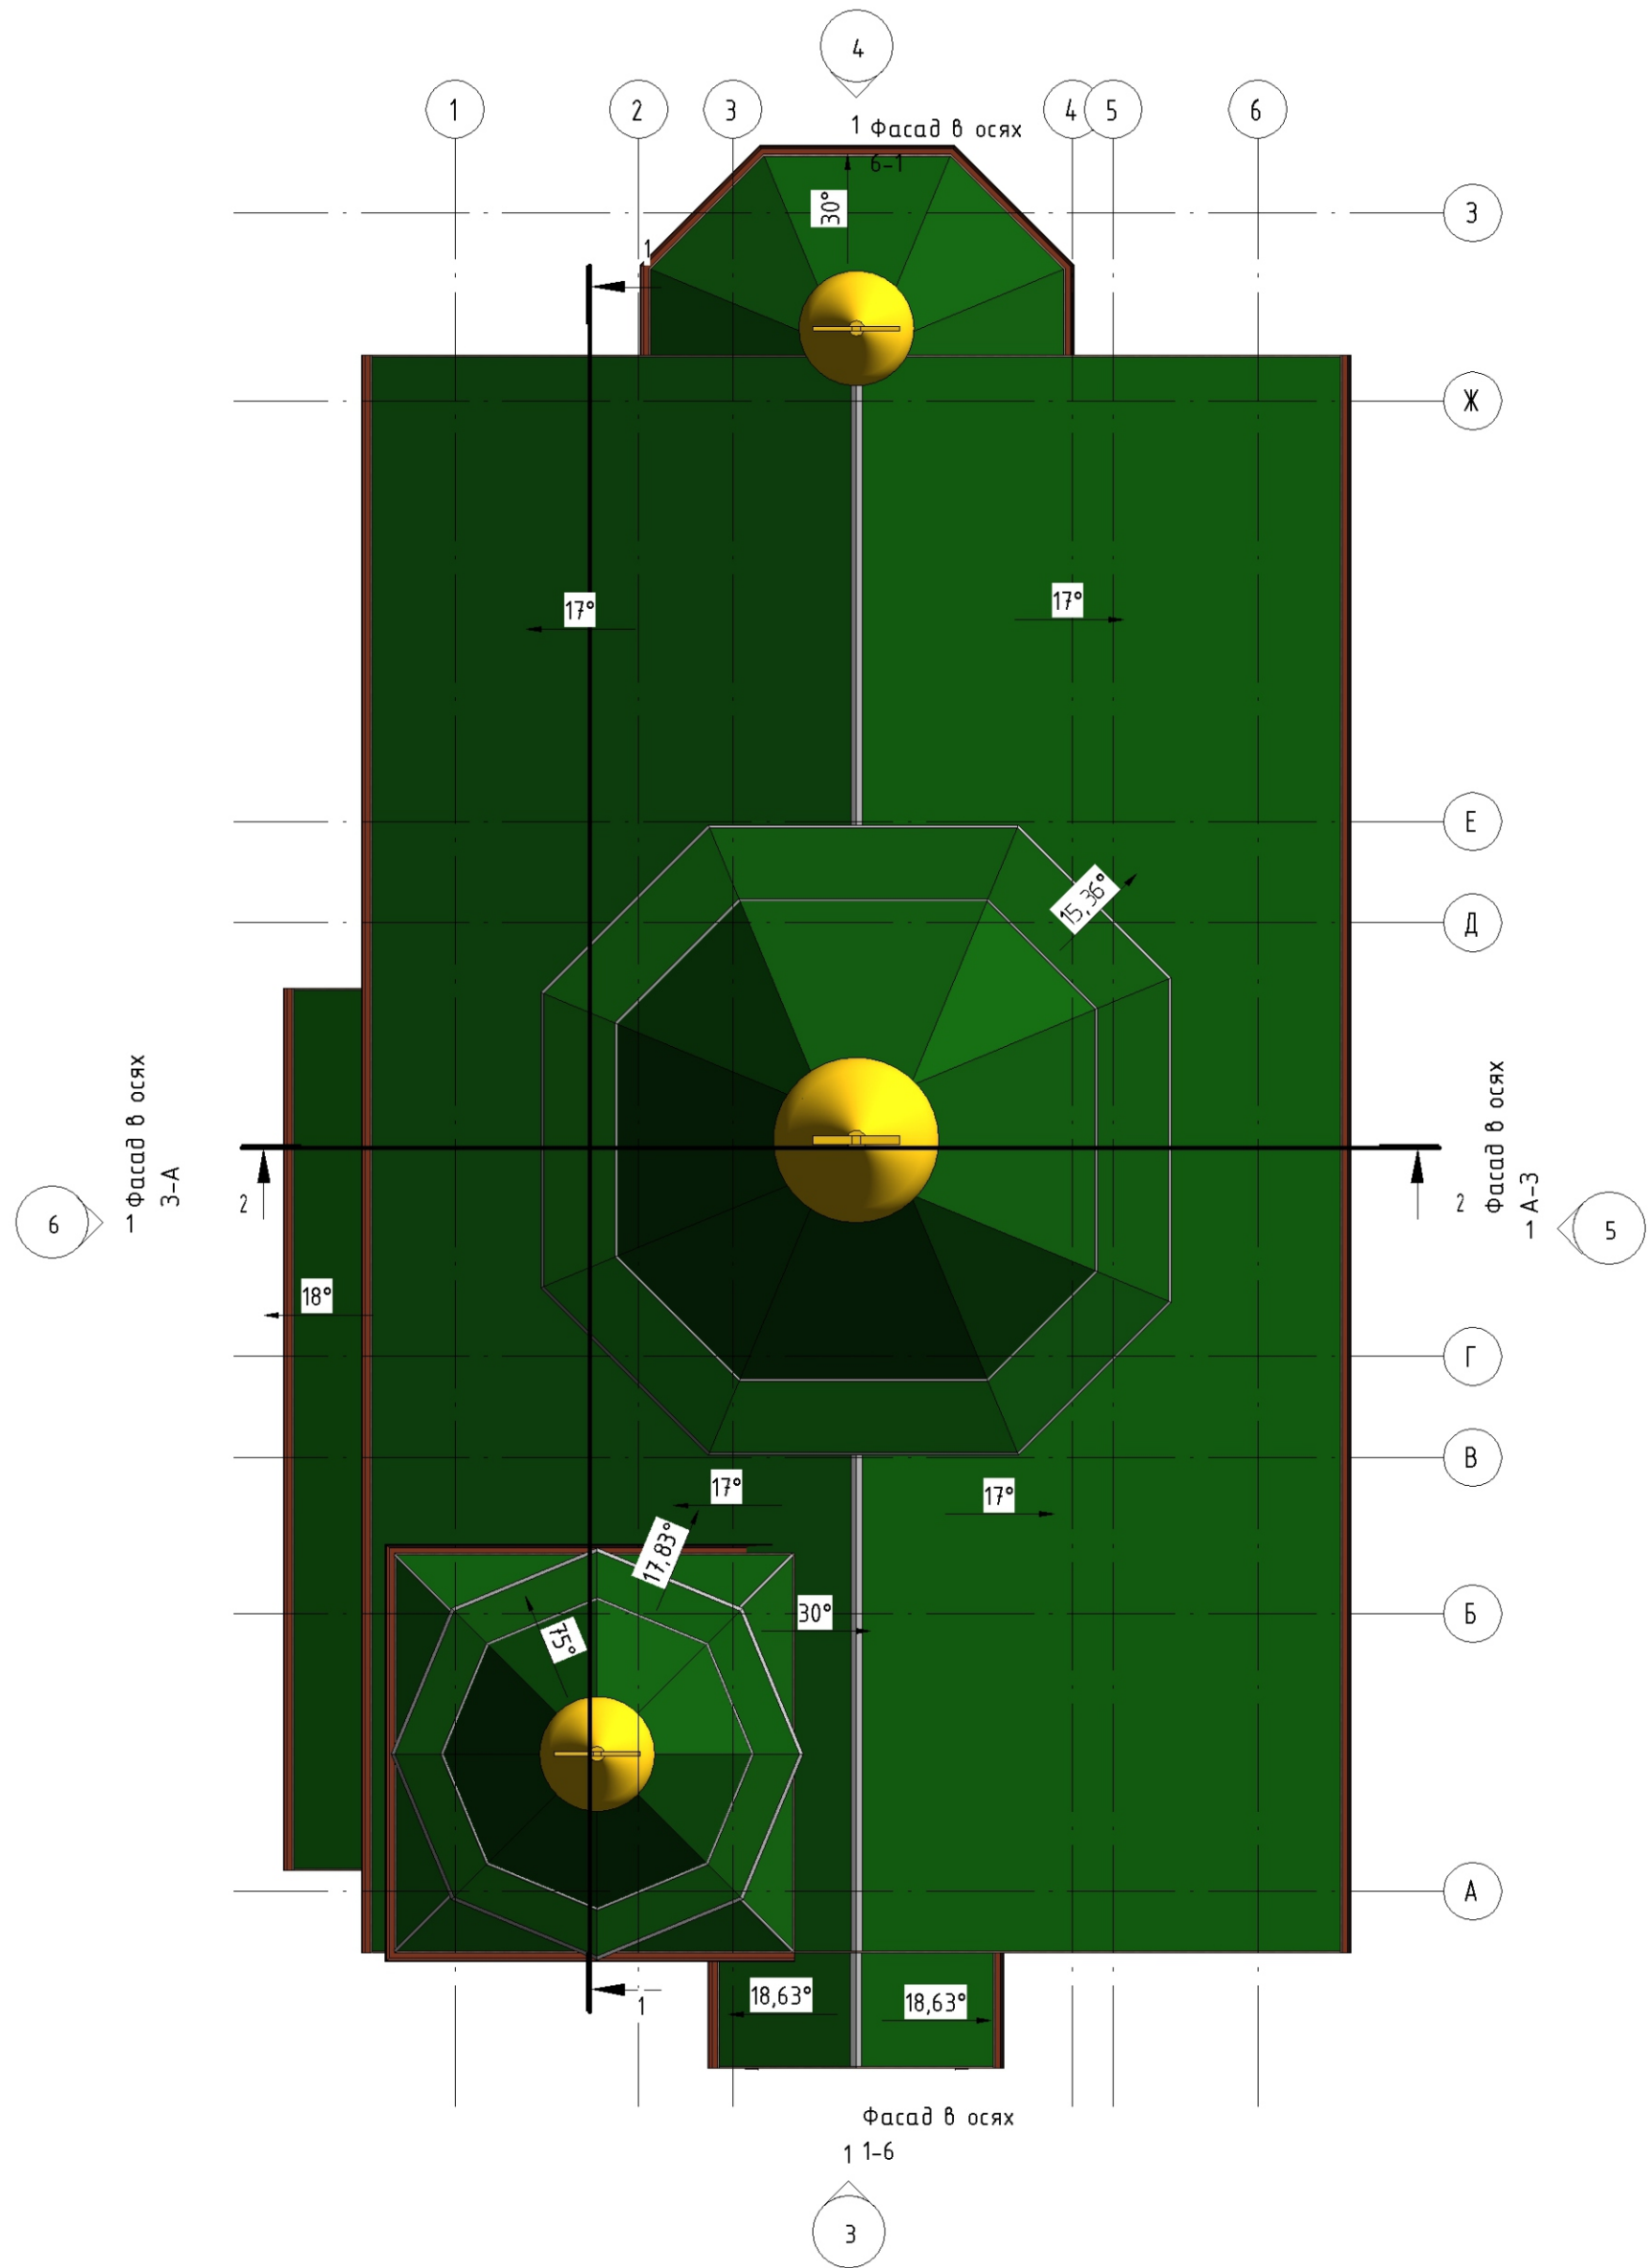

Согласовано		Взам. инв. №	
Подп. и дата		Инв. № подл.	

Храм в с. Безверхово, Хасанского района, Приморского края					
Изм.	Кол.уч.	Лист	№ док	Подпись	Дата
Храм в с. Безверхово					
ВЛАДИВОСТОКСКАЯ И ПРИМОРСКАЯ ЕПАРХИЯ РУССКОЙ ПРАВОСЛАВНОЙ ЦЕРКВИ					

Видовой кадр – Общий вид храма



Согласовано				
Взам. инв. №				
Подп. и дата				
Инв. № подл.				

						Храм в с. Безверхово, Хасанского района, Приморского края			
Изм.	Кол.уч	Лист	№ док	Подпись	Дата				
						Храм в с. Безверхово	Стадия	Лист	Листов
							ЭП	9	12
ГАП							ВЛАДИВОСТОКСКАЯ И ПРИМОРСКАЯ ЕПАРХИЯ РУССКОЙ ПРАВОСЛАВНОЙ ЦЕРКВИ		
ГИП									
Проверил									

Видовой кадр – Общий вид храма



Согласовано				
Инв. № подл.	Подп. и дата		Взам. инв. №	

						Храм в с. Безверхово, Хасанского района, Приморского края			
Изм.	Кол.уч	Лист	№ док	Подпись	Дата	Храм в с. Безверхово	Стадия	Лист	Листов
							ЭП	10	12
ГАП							ВЛАДИВОСТОКСКАЯ И ПРИМОРСКАЯ ЕПАРХИЯ РУССКОЙ ПРАВОСЛАВНОЙ ЦЕРКВИ		
ГИП									
Проверил									

Видовой кадр – О́бщий вид храма



Согласовано			
Взам. инв. №			
Подп. и дата			
Инв. № подл.			

						Храм в с. Безверхово, Хасанского района, Приморского края			
Изм.	Кол.уч	Лист	№ док	Подпись	Дата				
						Храм в с. Безверхово	Стадия	Лист	Листов
							ЭП	11	12
ГАП							ВЛАДИВОСТОКСКАЯ И ПРИМОРСКАЯ ЕПАРХИЯ РУССКОЙ ПРАВОСЛАВНОЙ ЦЕРКВИ		
ГИП									
Проверил									

Видовой кадр – Огщиї вид храма



Согласовано			
Инв. № подл.	Подп. и дата		Взам. инв. №

						Храм в с. Безверхово, Хасанского района, Приморского края			
Изм.	Кол.уч	Лист	№ док	Подпись	Дата	Храм в с. Безверхово	Стадия	Лист	Листов
							ЭП	12	12
ГАП							ВЛАДИВОСТОКСКАЯ И ПРИМОРСКАЯ ЕПАРХИЯ РУССКОЙ ПРАВОСЛАВНОЙ ЦЕРКВИ		
ГИП									
Проверил									