



Дизайн проект

Сеть быстро возводимых дизайнерских отелей с использованием купол сферы в с. Лукьяновка, Приморского края

Вып.: Федчун Д.О.
e-mail: monfed@bk.ru
site: arch-fedchun.ru



Согласовано

Взм. инв. №
Подп. и дата
Инв. № подл.

Экспликация генплана:

- Граница участка
- Перспективное развитие территории
- 1) Индивидуальные купол сферы
- 2) А/М парковка
- 3) Пост охраны
- 4) Контейнеры-склады
- 5) Кафе
- 6) Лобное место (Кострище)
- 7) Дизайнерская хостел сфера на 15 человек

						Сеть быстро возводимых дизайнерских отелей с использованием купол сферы в с. Лукьяновка, Приморского края			
Изм.	Кол.уч	Лист	№ док	Подпись	Дата				
							Стадия	Лист	Листов
							ЭП	1	13
ГАП		Федчун Д.О.				Генплан участка	ИП Федчун Д.О.		
ГИП									
Проверил									

Видової кадр 1 – О́бщий вид комплексу



Согласовано			

Инв. № подл.	Подп. и дата	Взам. инв. №	

						Сеть быстро возводимых дизайнерских отелей с использованием купол сферы в с. Лукьяновка, Приморского края			
Изм.	Кол.уч	Лист	№ док	Подпись	Дата				
							Стадия	Лист	Листов
							ЭП	2	13
ГАП		Федчун Д.О.				Визуализация	ИП Федчун Д.О.		
ГИП									
Проверил									

Видовой кадр 2 – Вид с южной стороны



Согласовано			Взам. инв. №	
Инв. № подл.	Подп. и дата			

						Сеть быстро возводимых дизайнерских отелей с использованием купол сферы в с. Лукьяновка, Приморского края				
Изм.	Кол.уч	Лист	№ док	Подпись	Дата					
								Стадия	Лист	Листов
								ЭП	3	13
ГАП		Федчун Д.О.				Визуализация		ИП Федчун Д.О.		
ГИП										
Проверил										

Видовой кадр 3 – Вид с западной стороны



Согласовано

Взам. инв.
№

Подп. и дата

Инв. № подл.

						Сеть быстро возводимых дизайнерских отелей с использованием купол сферы в с. Лукьяновка, Приморского края			
Изм.	Кол.уч	Лист	№док	Подпись	Дата				
							Стадия	Лист	Листов
							ЭП	4	13
ГАП		Федчун Д.О.				Визуализация	ИП Федчун Д.О.		
ГИП									
Проверил									

Видовой кадр 4 – Вид с северной стороны



Согласовано					
Инв. № подл.	Подп. и дата		Взам. инв. №		

						Сеть быстро возводимых дизайнерских отелей с использованием купол сферы в с. Лукьяновка, Приморского края		
Изм.	Кол.уч	Лист	№ док	Подпись	Дата			
							Стадия	Лист
							ЭП	5
ГАП		Федчун Д.О.				Визуализация	ИП Федчун Д.О.	
ГИП								
Проверил								

Видовой кадр 5 - Входная зона



Согласовано			

Инв. № подл.	Подп. и дата	Взам. инв. №	

						Сеть быстро возводимых дизайнерских отелей с использованием купол сферы в с. Лукьяновка, Приморского края			
Изм.	Кол.уч	Лист	№ док	Подпись	Дата				
							Стадия	Лист	Листов
							ЭП	6	13
ГАП		Федчун Д.О.				Визуализация	ИП Федчун Д.О.		
ГИП									
Проверил									

Видової кадр 6 – Общиї вид комплексу



Согласовано					
Инв. № подл.	Подп. и дата		Взам. инв. №		

						Сеть быстро возводимых дизайнерских отелей с использованием купол сферы в с. Лукьяновка, Приморского края			
Изм.	Кол.уч	Лист	№ док	Подпись	Дата				
							Стадия	Лист	Листов
							ЭП	7	13
ГАП		Федчун Д.О.				Визуализация		ИП Федчун Д.О.	
ГИП									
Проверил									

Видовой кадр 7 – Автомобильная парковка и общественная зона с кафе



Согласовано				Взам. инв. №	Подп. и дата	Инв. № подл.

						Сеть быстро возводимых дизайнерских отелей с использованием купол сферы в с. Лукьяновка, Приморского края				
Изм.	Кол.уч	Лист	№ док	Подпись	Дата					
								Стадия	Лист	Листов
								ЭП	8	13
ГАП	Федчун Д.О.					Визуализация		ИП Федчун Д.О.		
ГИП										
Проверил										

Видовой кадр 8 – Индивидуальная купол сфера



Согласовано			Взам. инв. №	Подп. и дата	Инв. № подл.

						Сеть быстро возводимых дизайнерских отелей с использованием купол сферы в с. Лукьяновка, Приморского края			
Изм.	Кол.уч	Лист	№ док	Подпись	Дата				
							Стадия	Лист	Листов
							ЭП	9	13
ГАП		Федчун Д.О.				Визуализация	ИП Федчун Д.О.		
ГИП									
Проверил									

Видовой кадр 9 – Дизайнерская хостел сфера на 15 человек



Согласовано			

Инв. № подл.	Подп. и дата	Взам. инв. №	

						Сеть быстро возводимых дизайнерских отелей с использованием купол сферы в с. Лукьяновка, Приморского края			
Изм.	Кол.уч	Лист	№ док	Подпись	Дата				
							Стадия	Лист	Листов
							ЭП	10	13
ГАП		Федчун Д.О.				Визуализация	ИП Федчун Д.О.		
ГИП									
Проверил									

Видовой кадр 10 – Общий вид комплекса с высоты птичьего полета



Согласовано					

Инв. № подл.	Подп. и дата		Взам. инв. №	

						Сеть быстро возводимых дизайнерских отелей с использованием купол сферы в с. Лукьяновка, Приморского края			
Изм.	Кол.уч	Лист	№ док	Подпись	Дата				
							Стадия	Лист	Листов
ГАП		Федчун Д.О.					ЭП	11	13
ГИП						Визуализация	ИП Федчун Д.О.		
Проверил									


Видовой кадр 11 – Индивидуальная купол сфера



Видовой кадр 12 – Кафе



Видовой кадр 13 – Контейнеры-склады

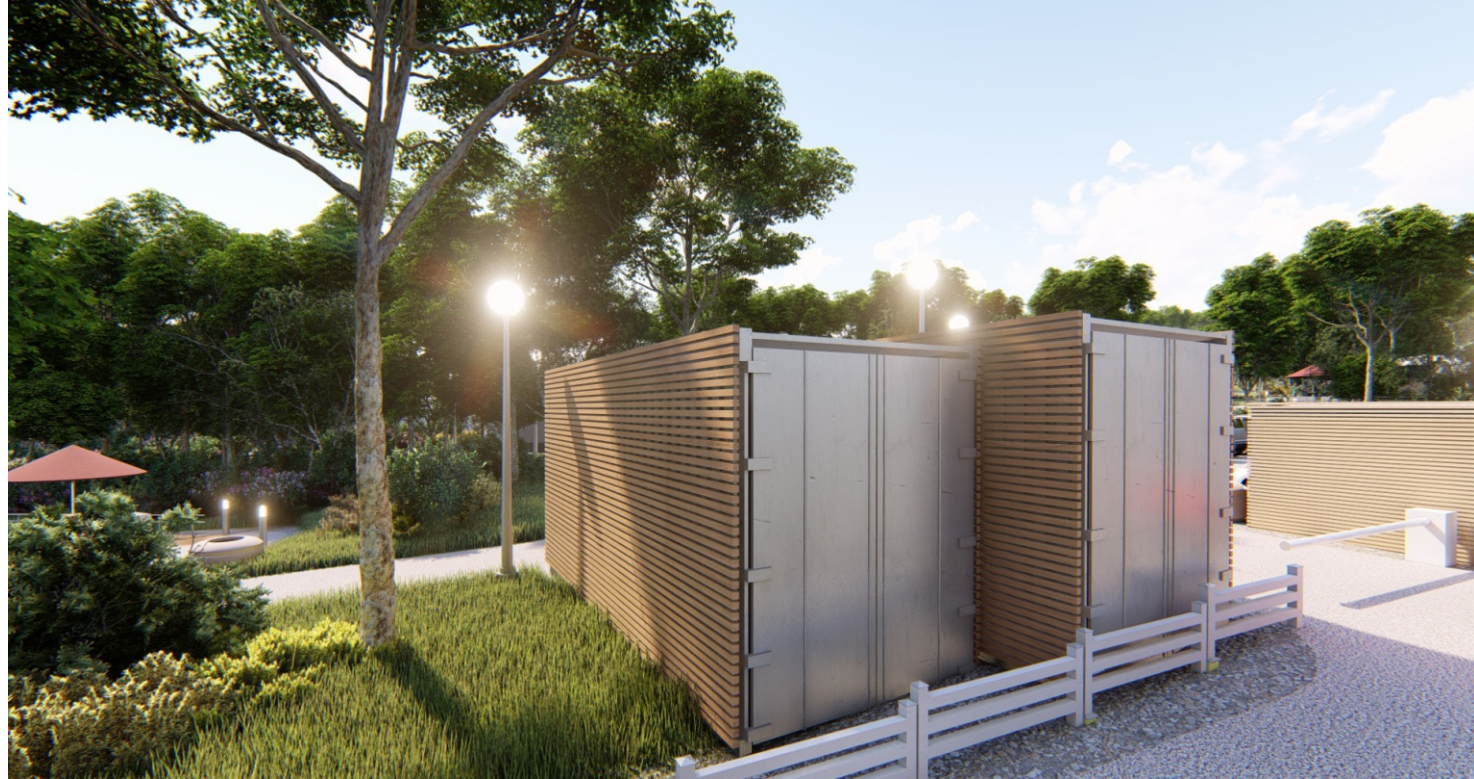


Видовой кадр 14 – Пост охраны



Согласовано				
Взам. инв. №				
Подп. и дата				
Инв. № подл.				

						Сеть быстро возводимых дизайнерских отелей с использованием купол сферы в с. Лукьяновка, Приморского края				
Изм.	Кол.уч	Лист	№ док	Подпись	Дата					
								Стадия	Лист	Листов
								ЭП	12	13
ГАП		Федчун Д.О.				Визуализация		ИП Федчун Д.О.		
ГИП										
Проверил										

Видовой кадр 15 – Дизайнерская хостел сфера на 15 человек

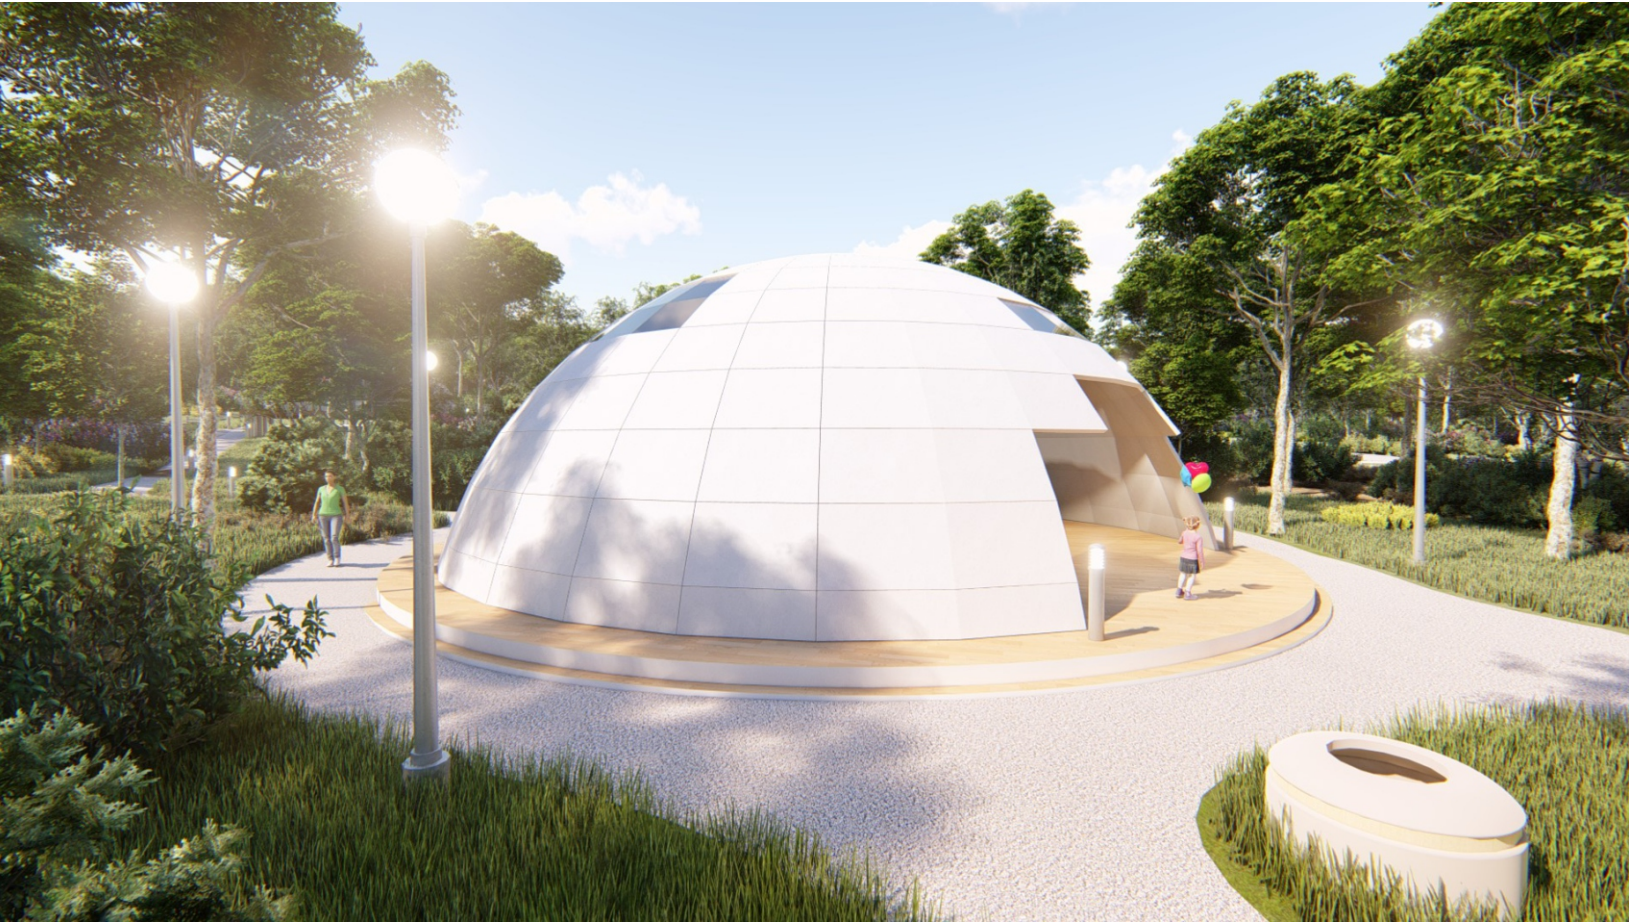

Видовой кадр 16 –Лобное место (Кострище)



Согласовано				
Инв. № подл.	Подп. и дата	Взам. инв. №		

						Сеть быстро возводимых дизайнерских отелей с использованием купол сферы в с. Лукьяновка, Приморского края			
Изм.	Кол.уч	Лист	№док	Подпись	Дата		Стадия	Лист	Листов
							ЭП	13	13
ГАП		Федчун Д.О.				Визуализация	ИП Федчун Д.О.		
ГИП									
Проверил									