




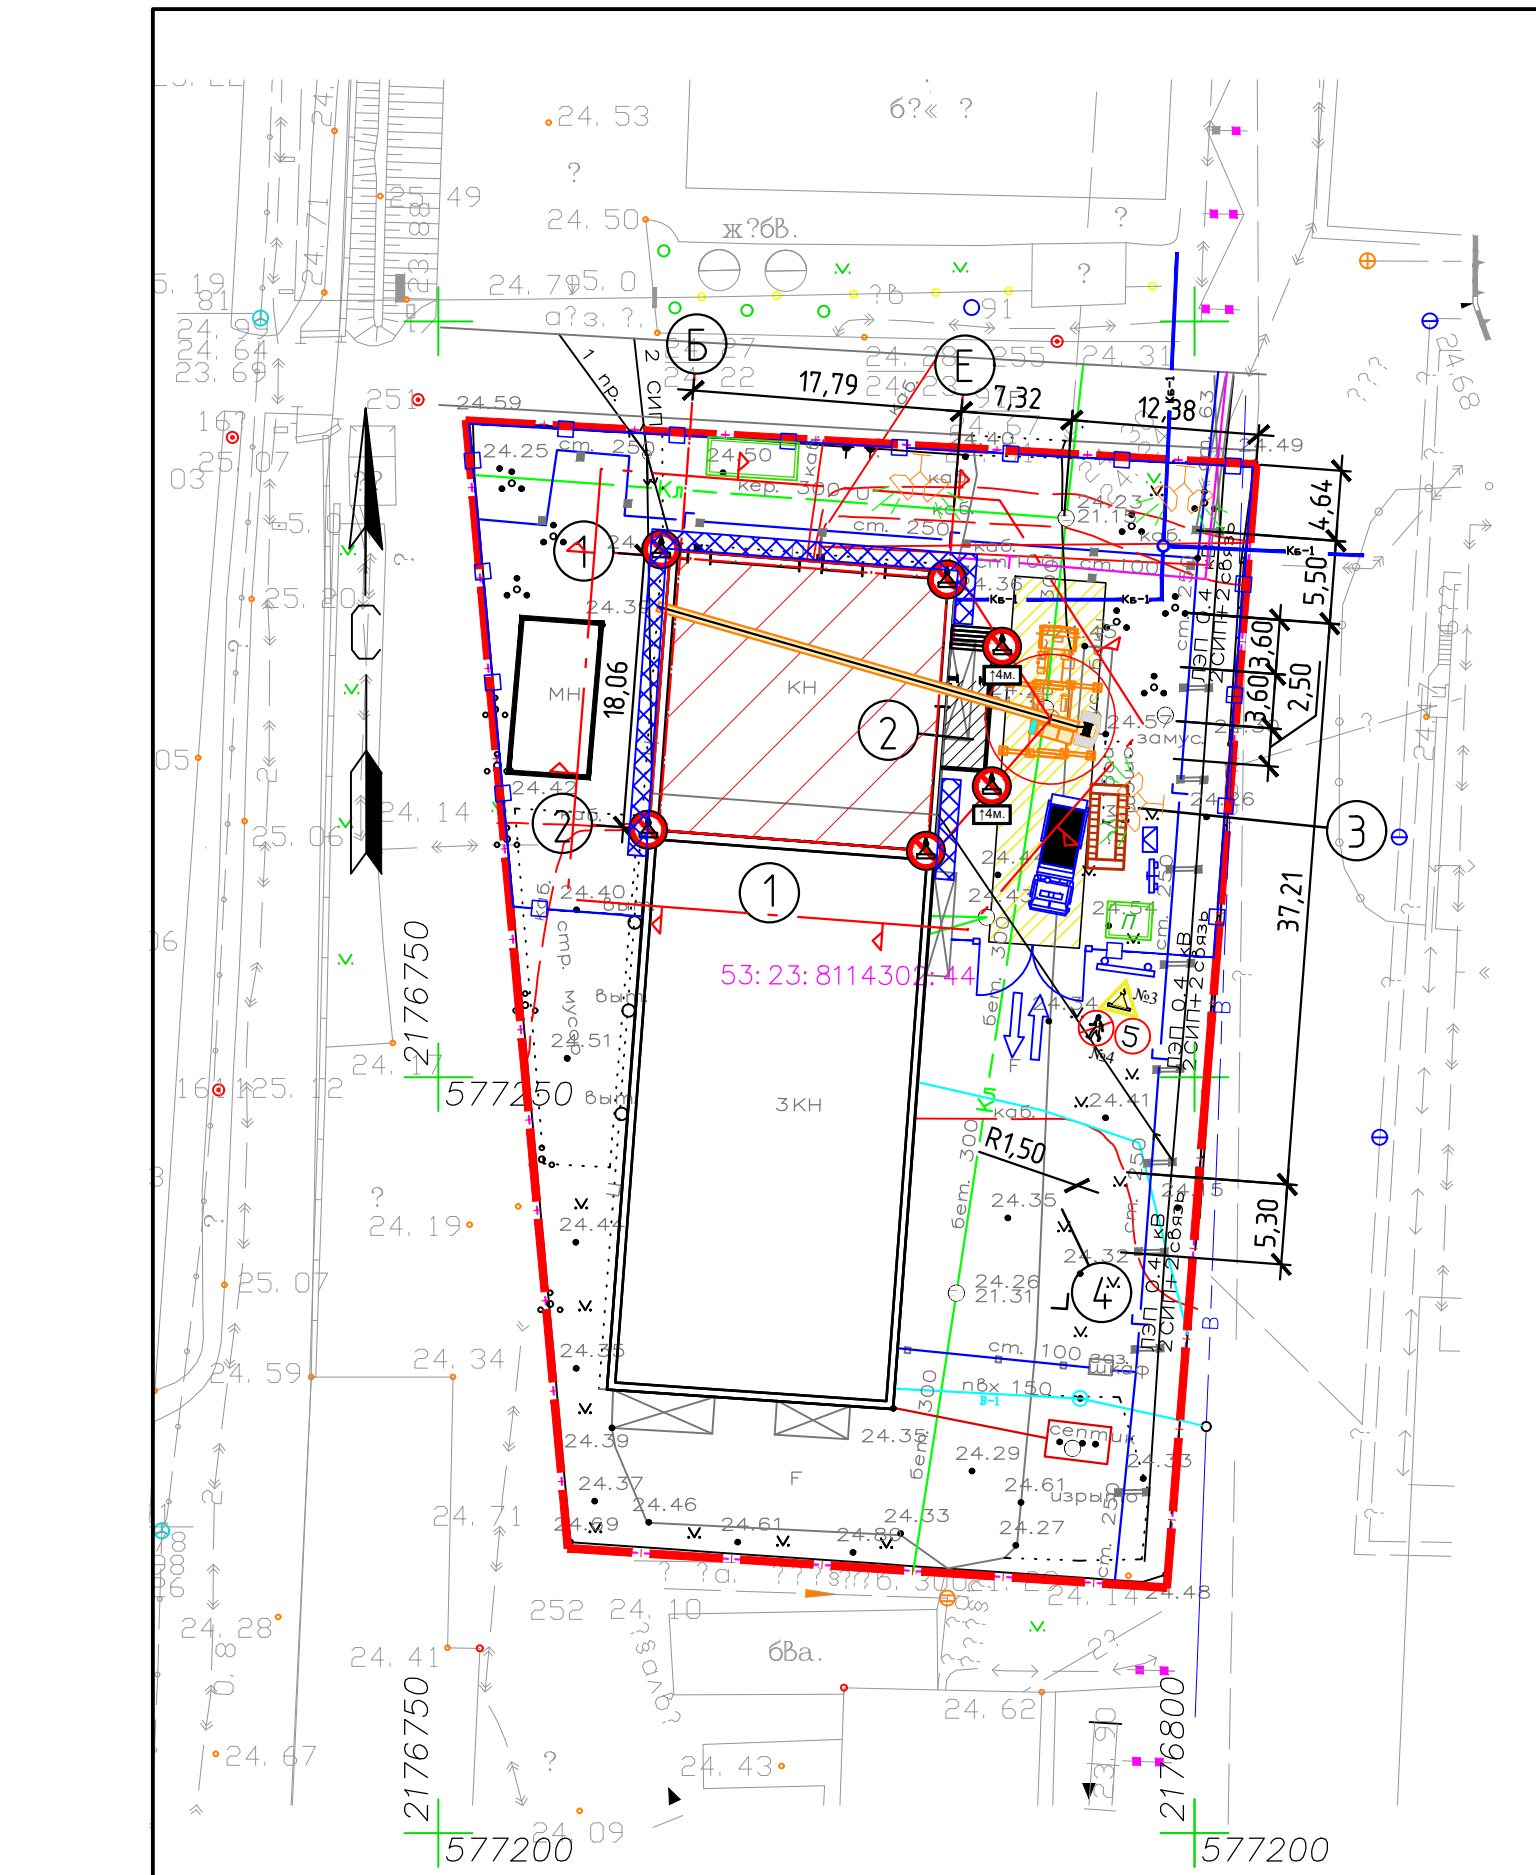

Конструкции временной дороги

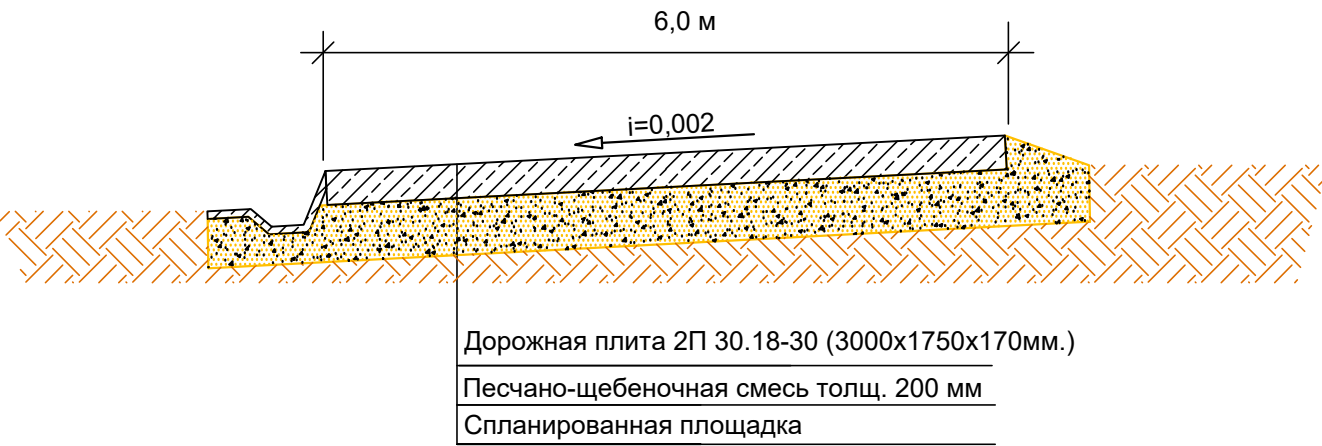

Временное ограждение стройплощадки из сетчатых панелей (без бетонных блоков)

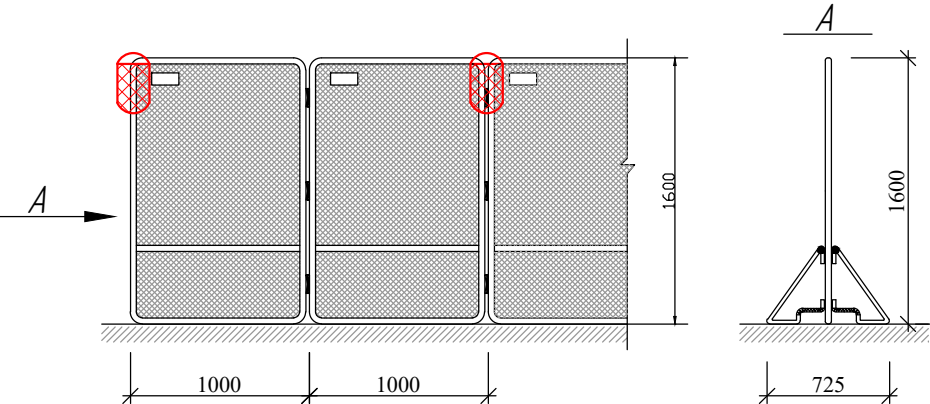

ЭКСПЛИКАЦИЯ ЗДАНИЙ И СООРУЖЕНИЙ

№ по плану	Наименование	Примечание
1	Здание	реконстр.
2	Пристройка к зданию	проектир.
3	Автомобильная парковка	проектир.
4	Контейнерная площадка	проектир.

УСЛОВНЫЕ ОБОЗНАЧЕНИЯ

Наименование изображения	Условное графическое изображение и обозначение
Граница участка	
Демонтаж	

Условные обозначения

	Временное ограждение стройплощадки
	Временный проезд из сборных плит
	Въезд/выезд на строительную площадку
	Пункт очистки (мойки) колес автотранспорта
	Ворота для въезда, выезда из строительной площадки
	Временное здание контейнерного типа
	Пост охраны
	Пржекторная установка
	Стенд с противопожарным инвентарем Место для первичных средств пожаротушения
	Стенд со схемами строповки и таблицей масс грузов
	Въездной стенд с транспортной схемой Информационный щит
	Знак "Осторожно! Работает кран"
	Знак "проход запрещен"
	Знак ограничения скорости движения автотранспорта-5км/ч
	Строительные леса
	Реконструируемое здание
	Линия ограничения зоны действия крана (знак, запрещающий пронос груза Р 21 по ГОСТ Р 12.4.026-2015 ССБТ)
	Линия ограничения зоны действия крана с запретом подъема на высоту более 4м от уровня земли (знак Р 21 с поясняющей табличкой по ГОСТ Р 12.4.026-2015 ССБТ)
	Опасная зона работы крана


Конструкция сигнального ограждения по ГОСТ 12.4.059-89



УКАЗАНИЯ ПО ПРОИЗВОДСТВУ РАБОТ

- До начала работ по разработке грунта экскаватором пересекаемые коммуникации вскрыть шурфами с целью уточнения глубины их заложения в плане.
- Произвести отшурфовку всех коммуникаций в пределах траншеи.
- Вскрытые подземные коммуникации до начала работ заключить в защитные короба и подвесить с установкой предупредительных знаков.
- Работы по отшурфовке, вскрытию, подвеске эл. кабелей, производить под наблюдением представителей организаций, ответственных за ее эксплуатацию.
- Производство земляных работ в зоне расположения действующих подземных коммуникаций должно выполняться в точном соответствии с требованиями СНиП 12-03-2001 "Безопасность труда в строительстве часть 1. Общие требования"
- Земляные работы в зоне расположения действующих кабелей и др. коммуникаций выполнять в креплениях, вручную, без применения ударных механизмов под наблюдением инженерно-технического персонала производителя работ и представителей эксплуатирующих организаций.
- Подвеска коммуникаций выполняется по чертежам альбома ПС-213 подвески подземных коммникаций при пересечении их со строящимися инженерными сооружениями и коммуникациями ПС-213 л1
 - электрокабели
 - кабели связи
 - водопровод
 - канализация
 - водосток
- Последовательность организации работ:
 - а)шурфование вскрываемых коммуникаций;
 - б)устройство крепления;
 - в)подвеска коммуникаций;
 - г)производство земляных работ;
 - д)строительство инженерных коммуникаций;
 - е)обратная засыпка.
- К работам разрешается приступать при наличии утвержденного заказчиком проекта производства работ.

Пожарный стенд

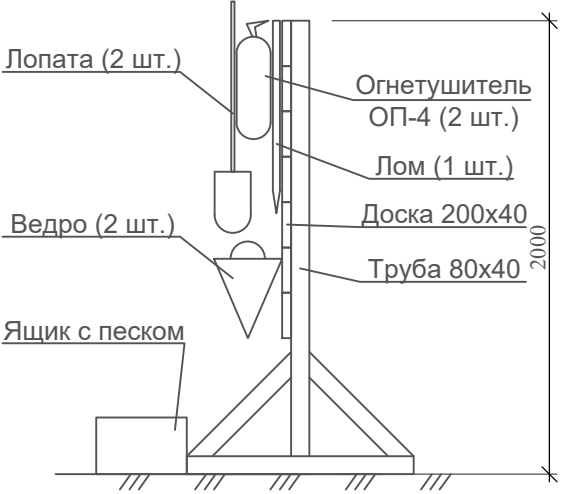

Информационный стенд

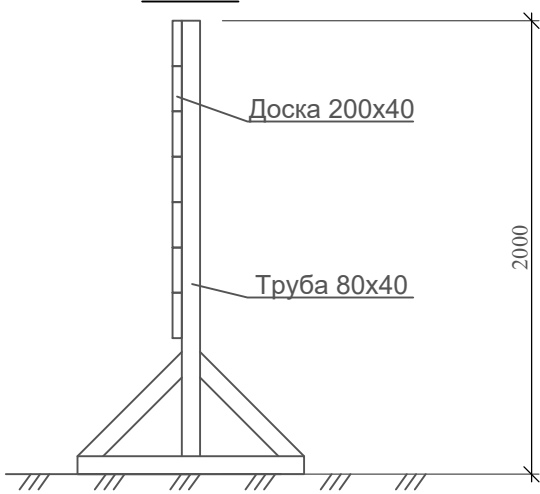


Схема защиты коммуникаций попадающих в опасную зону


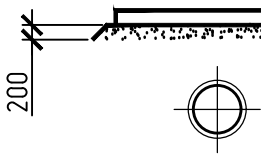


Схема защиты колодца

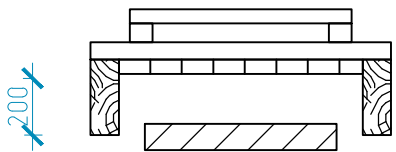

						63-01/17-ПОС			
						Реконструкция здания по адресу: г.Великий Новгород, ул.Нехинская, д.57, к.н: 53-23:8114.302.372			
Изм.	Кол. уч.	Лист	№ док.	Подп.	Дата	Проект организации строительства	Стадия	Лист	Листов
							п	2	
ГИП		Долуденко			10.18	Стройгенплан М1:500	ООО ПКБ "ЭКСПЕРТ"		
Н. контр.		Казырбаев			10.18				
Разработал		Митяшенков			10.18				