


План чердака

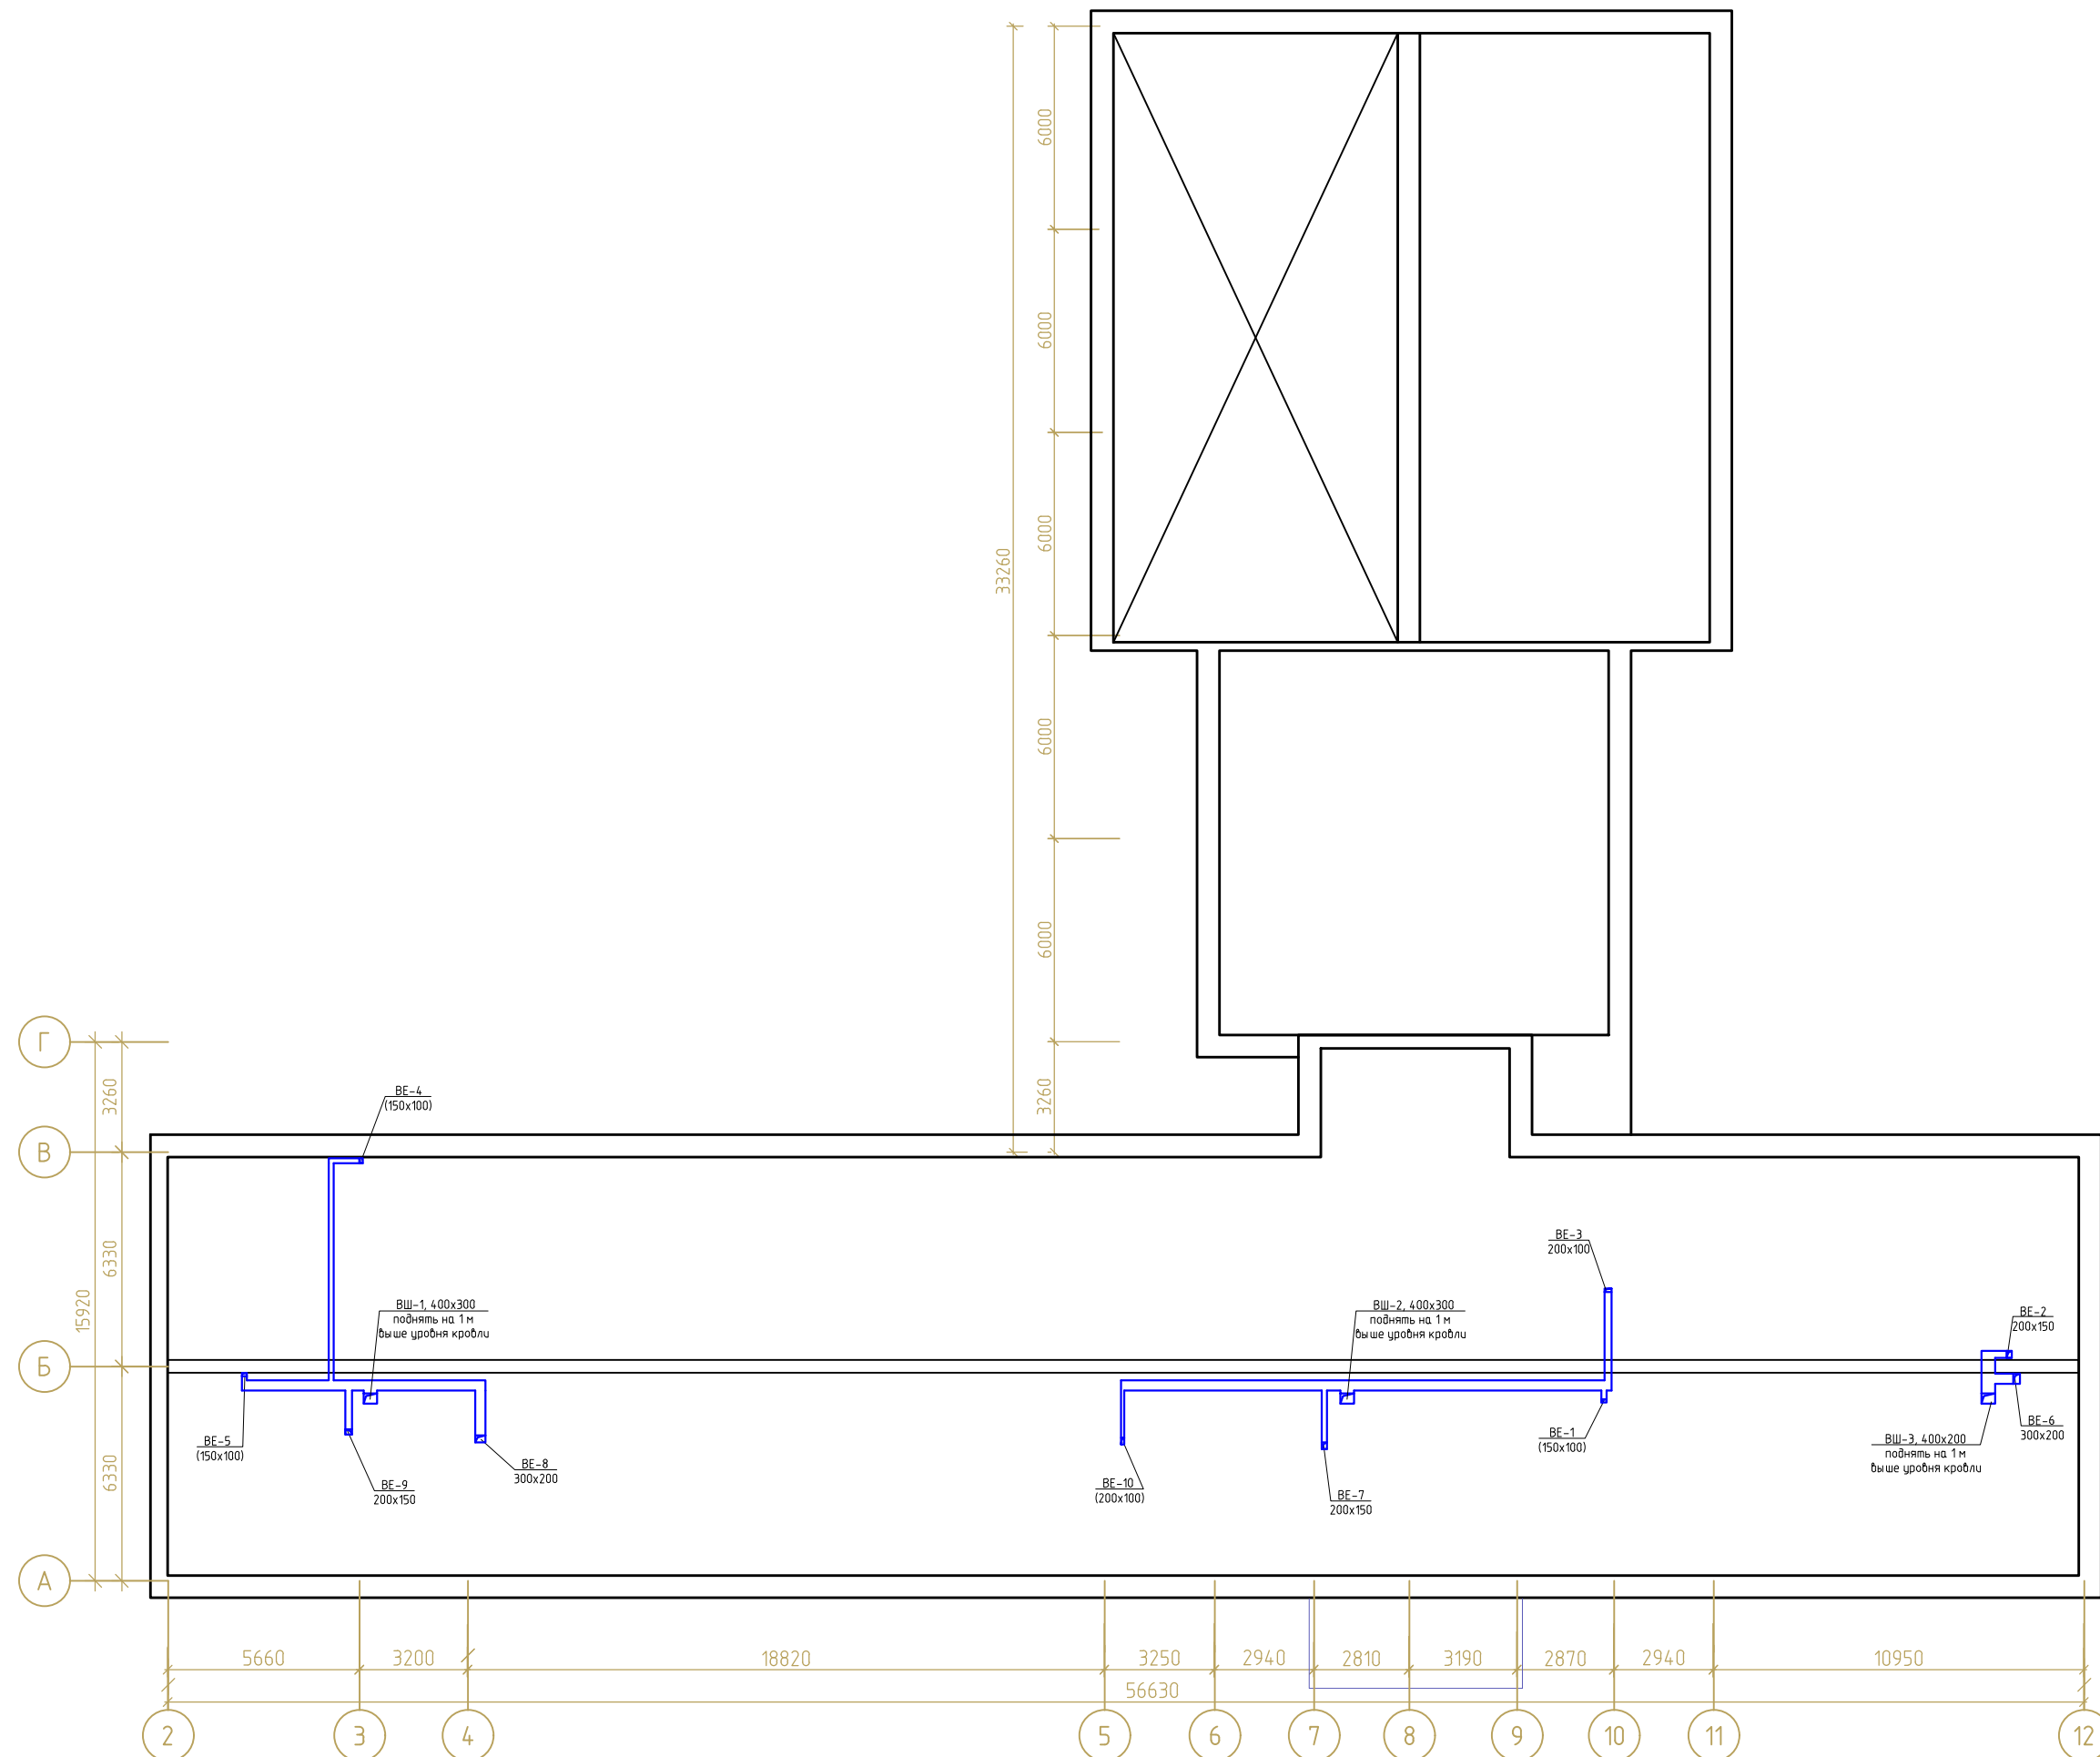

Изм.	Кол.уч.	Лист	№ док.	Погн.	Дата	88/19-ОВ	Капитальный ремонт здания МБОУ "Куйбышевская ООШ"	ГИП	Шафиков	2019	Стадия	Лист	7	КВАРЦ.Т архитектурно-строительное проектирование
								Н. контроль	Широких					
						Кемеровская обл., Новокузнецкий район, поселок Рассвет ул. Центральная, 20а	Вентиляция. План чердака.	Проверил	Недогода					
								Разработал	Архипенко					