

Баня

Ленинградская обл., Кировский р-н, МО "Суховское сельское поселение", дер. Кобона

ПРОЕКТ

Том 2. Конструкции деревянные
шифр 01-02/2016-КД

Санкт-Петербург
2016 г.

Баня

Ленинградская обл., Кировский р-н, МО "Суховское сельское поселение", дер. Кобона

ПРОЕКТ

Том 2. Конструкции деревянные
шифр 01-02/2016-КД

Санкт-Петербург
2016 г.

Инв. № подл.	Подпись и дата	Взамен инв. №	Согласовано			
			Должность	Фамилия	Подпись	Дата

ВЕДОМОСТЬ РАБОЧИХ ЧЕРТЕЖЕЙ ОСНОВНОГО КОМПЛЕКТА КД

Лист	Наименование	Примечание
1	Общие данные	
2	Общие данные	
3	План фундамента на винтовых сваях на отм. верха -0,425	
4	Схема расположения обвязочного бруса на отм. верха -0,275	
5	Обвязочные брусья Б1 - Б10. Разрезы 1-1 ÷ 8-8	
6	Схема расположения столбов на отм. низа -0,275	
7	Схема расположения балок перекрытия на отм. верха -0,080 и -0,053	
8	Схема расположения стеновых каркасных панелей на отм. низа -0,080	
9	Панель S1	
10	Панель S2	
11	Панель S3	
12	Панель S4	
13	Панели S5 и S6	
14	Панели S7 и S8	
15	Панели S9 и S10	
16	Схема расположения балок перекрытия на отм. верха +2,635	
17	Балки перекрытия на отм. верха +2,635. Разрезы 1-1, 2-2, 3-3, 4-4 и 5-5	
18	Схема расположения балок перекрытия на отм. верха +2,830	
19	Схемы сплачивания балок Б1 - Б7	
20	Схема расположения конструкций фронтонов на отм. низа +2,635	
21	Конструкции фронтона Фр1	
22	Конструкции фронтона Фр2	
23	Спецификации конструкций фронтонов Фр1 и Фр2	
24	Схема расположения конструкций крыши	
25	Конструкции крыши. Разрез 1-1	
26	Конструкции крыши. Разрез 2-2	
27	Конструкции крыши. Разрез 3-3	
28	Конструкции крыши. Разрез 4-4	
29	Конструкции крыши. Разрез 5-5	
30	Конструкции крыши. Разрез 6-6	
31	Конструкции крыши. Разрез 7-7	
32	Конструкции крыши. Разрез 8-8	

Лист	Наименование	Примечание
33	Стропильные конструкции крыш Ск1 и Ск2	
34	Стропильные конструкции крыши Ск3, Ск4 и Ск5	
35	Стропильные конструкции крыши Ск6, Ск7 и Ск8	
36	Стропильная конструкция крыши Ск9	
37	Схема расположения каркасных перегородок 2-го этажа	
38	Каркасная перегородка 2-го этажа S1	
39	Каркасные перегородки 2-го этажа S2 и S3	
40	Каркасные перегородки 2-го этажа S4 и S5	
41	Каркасная перегородка 2-го этажа S6	
42	Каркасные перегородки 2-го этажа S7 и S8	

ВЕДОМОСТЬ ССЫЛОЧНЫХ И ПРИЛАГАЕМЫХ ДОКУМЕНТОВ

Обозначение	Наименование	Примечание
	<u>Ссылочные документы</u>	
СП 64.13330.2011 (СНиП II-25-80)	Деревянные конструкции	
СНиП 2.03.11-85	Защита строительных конструкций от коррозии	
СП 20.13330.2011 (СНиП 2.01.07-85*)	Нагрузки и воздействия	

Согласовано	Дата
	Подпись
	Фамилия
Взамен инв. №	Должность
	Подпись и дата
Инв. № подл.	

						01-02/2016-КД			
						Ленинградская обл., Кировский р-н, МО "Суховское сельское поселение", дер. Кобона			
Изм.	Кол.уч.	Лист	№ док.	Подпись	Дата	Баня	Стадия	Лист	Листов
							П	1	42
Разработал		Чекарь П.А.				Общие данные			
Н. контроль									

ОБЩИЕ УКАЗАНИЯ

1. Настоящий раздел проекта "Конструкции деревянные" (КД) разработан на основании раздела проекта АР и Задания на проектирование, согласованного Заказчиком.
2. Раздел проекта КД содержит конструктивные решения по устройству свайного фундамента, деревянных каркасных конструкций стен и перегородок 1-го этажа, деревянных каркасных конструкций перегородок и фронтонов 2-го этажа, деревянных конструкций крыши и перекрытий.
3. В качестве исходных данных для проектирования приняты следующие условия:
 - место строительства: Ленинградская обл., Кировский р-н, МО "Суховское сельское поселение", дер. Кобона;
 - снеговой район - IV (расчетное значение веса снегового покрова 240 кгс/м²);
 - ветровой район - I (нормативное значение ветрового давления 23 кгс/м²);
 - средняя скорость ветра зимой - 4 м/сек;
 - среднемесячная температура января - -10°С;
4. За относительную отметку ±0,000 принята отметка чистого пола 1-го этажа.
5. Свайный фундамент выполнить из стальных винтовых свай диаметром 108 мм.
6. Проектом предусмотрено устройство:
 - каркасных деревянных стен из доски сечением 45х195 мм с заполнением плитами минераловатными "Rockwool ЛАЙТ БАТТС" толщиной 200 мм;
 - каркасных деревянных перегородок из доски сечением 45х145 мм с заполнением плитами минераловатными "Rockwool ЛАЙТ БАТТС" толщиной 150 мм;
 - перекрытий по деревянным балкам сечением 45х195 мм с заполнением плитами минераловатными "Rockwool ЛАЙТ БАТТС" толщиной 200 мм;
 - конструкций крыши из доски сечением 45х195 с заполнением теплового контура плитами минераловатными "Rockwool ЛАЙТ БАТТС" толщиной 200 мм.
7. Наружная отделка стен - имитатор бруса (блок-хаус) толщ. 20 мм и полезной высотой 140 мм.
8. Внутренняя отделка - имитатор бруса (блок-хаус) толщ. 20 мм и полезной высотой 140 мм.
9. Полы - см. экспликацию полов.
10. Кровля - металлочерепица "Монтеррей" по обрешетке из доски 25х100 мм.
11. При устройстве деревянных конструкций применить доску хвойных пород влажностью не более 18%, из пиломатериалов не ниже II-го сорта по ГОСТ 8486-86 "Пиломатериалы хвойных пород. Технические


условия".

12. Огне- и биозащиту деревянных конструкций выполнить методом пропитки биопиреном "ОЗОН-007" (ТУ 2499-036-24505934-2006) по ГОСТ 10950-78 "Антисептирование способом погружения".
13. Соединение и установку в проектное положение отдельных деталей и предварительно собранных элементов произвести с применением оцинкованного крепежа для деревянного домостроения, оцинкованных шпилек и шурупов ШСГД ЗУ.

Согласовано	
Дата	Подпись
Фамилия	Должность

Взамен инв. №	
Подпись и дата	Инд. № подл.

01-02/2016-КД					
Ленинградская обл., Кировский р-н, МО "Суховское сельское поселение", дер. Кобона					
Изм.	Кол.уч.	Лист	№ док.	Подпись	Дата
Разработал	Чекарь П.А.				
Н. контроль					
Баня				Стадия	Лист
				П	2
Общие данные				Листов	42

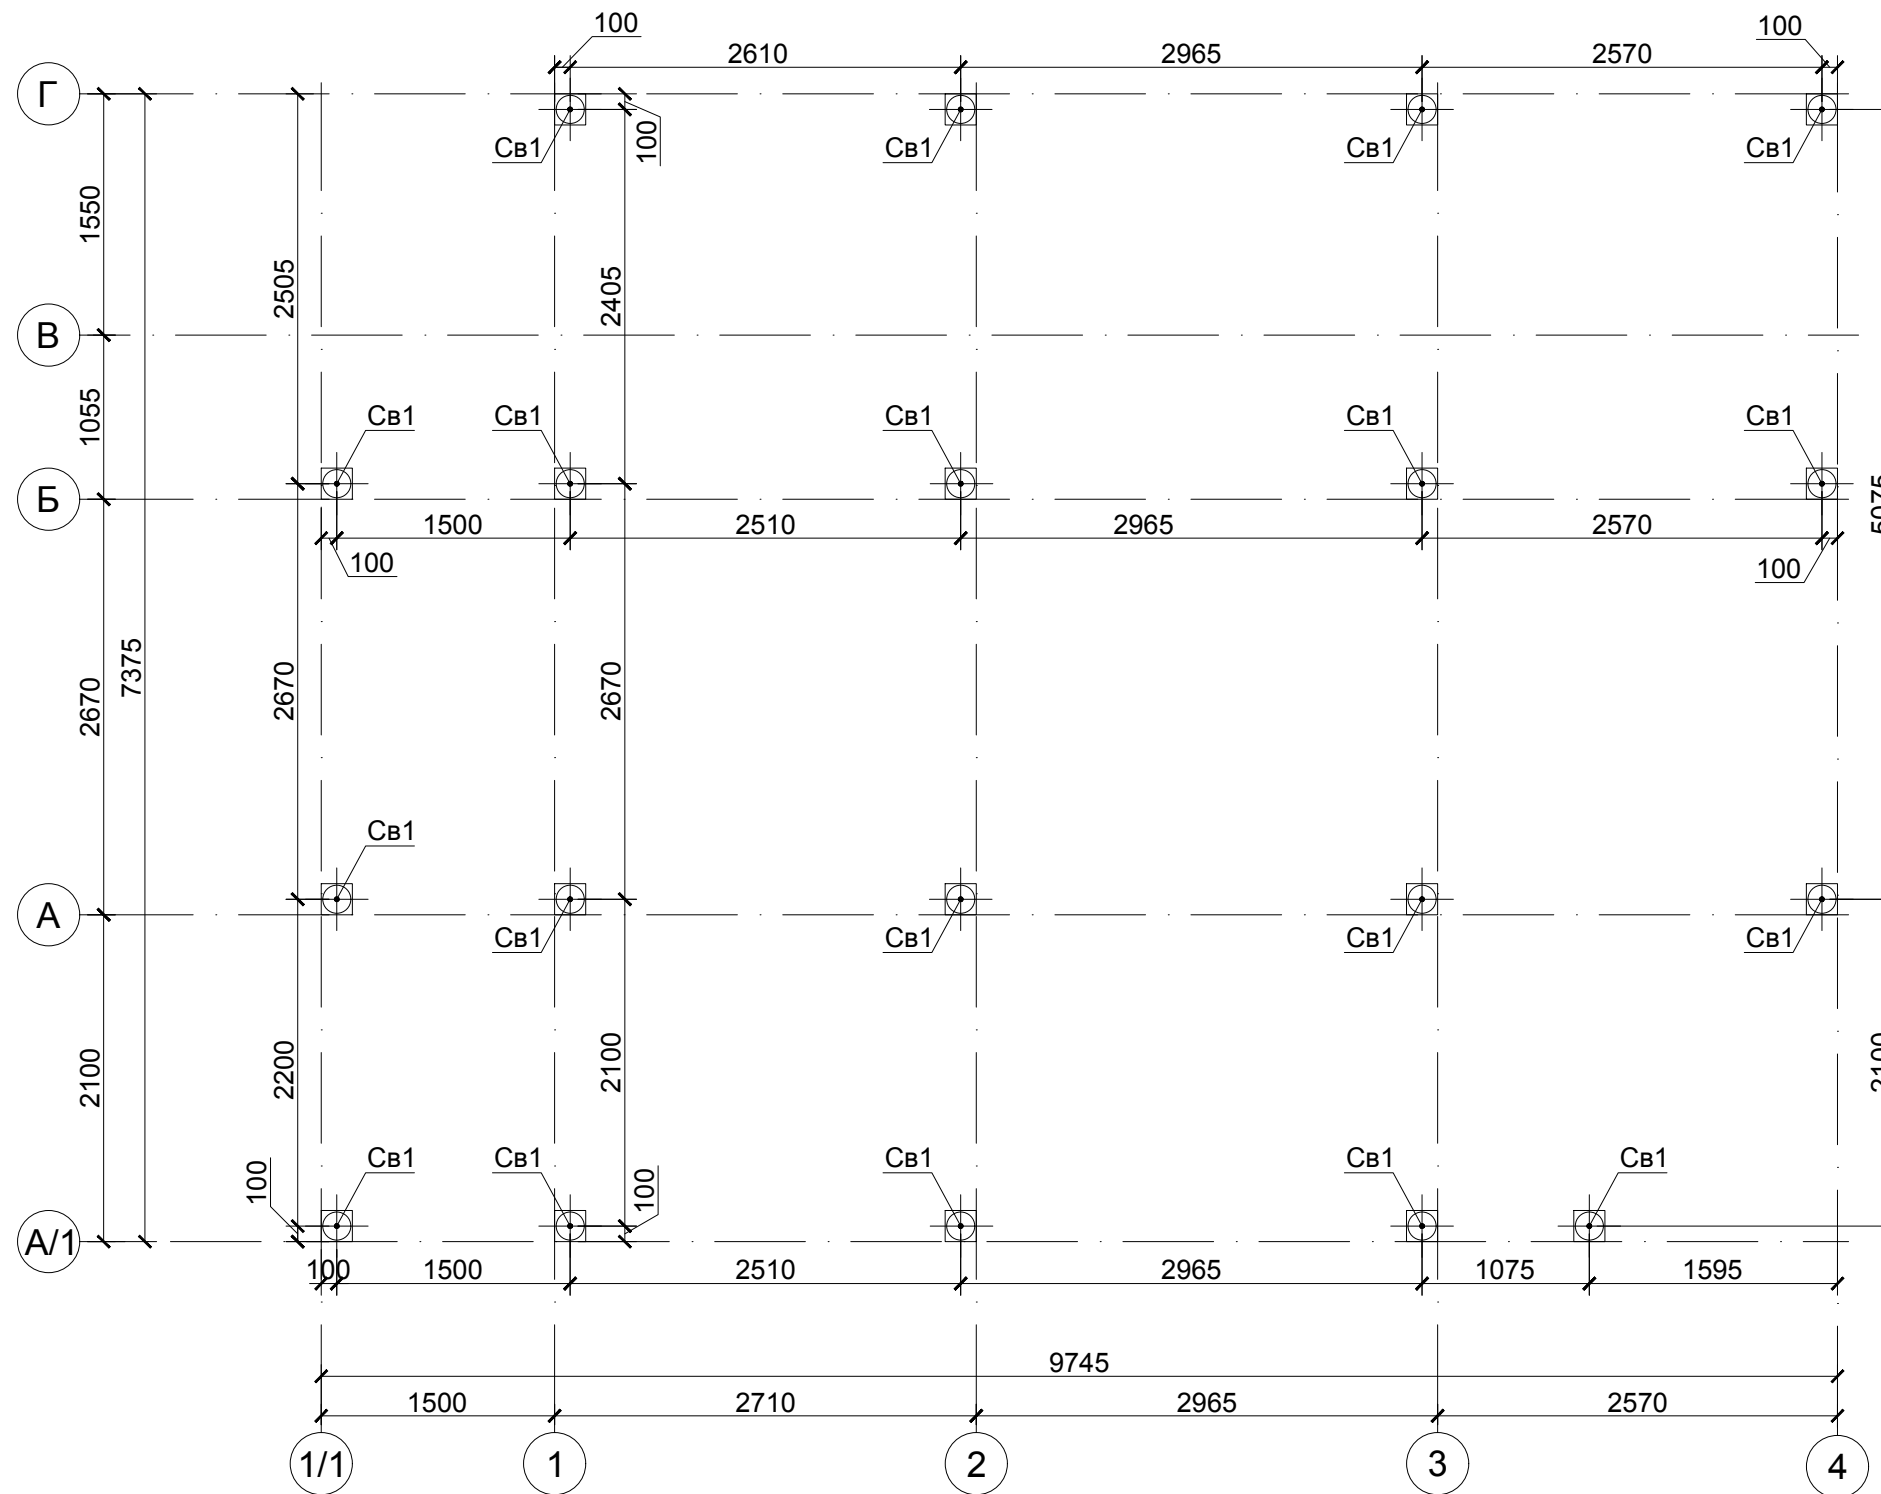

Спецификация

Поз.	Обозначение	Наименование	Кол.	Масса ед., кг	Примечание
Св1	СВСЛ1-108	Свая винтовая стальная однолопастная, диаметр ствола 108 мм, L=2500 мм с оголовком 200x200 мм	19		


						01-02/2016-КД			
						Ленинградская обл., Кировский р-н, МО "Суховское сельское поселение", дер. Кобона			
Изм.	Кол.уч.	Лист	№ док.	Подпись	Дата	Баня	Стадия	Лист	Листов
							П	3	42
Разработал	Чекарь П.А.					План фундамента на винтовых сваях на отм. верха -0,425			
Н. контроль									

Согласовано			
Должность	Фамилия	Подпись	Дата


Инд. № подл.	Подпись и дата	Взамен инв. №

Спецификация к схеме расположения обвязочного бруса на отм. верха -0,275

Поз.	Наименование	Кол.	Примечание
Б1	□ 200x150 (h) L=4210 мм	1	
Б2	□ 200x150 (h) L=4240 мм	1	
Б3	□ 200x150 (h) L=4210 мм	2	
Б4	□ 200x150 (h) L=5735 мм	3	
Б5	□ 200x150 (h) L=2710 мм	1	
Б6	□ 200x150 (h) L=5275 мм	4	
Б7	□ 200x150 (h) L=2100 мм	2	
Б8	□ 200x150 (h) L=1900 мм	2	
Б9	□ 200x150 (h) L=4970 мм	1	
Стандартные изделия			
DIN 931	Болт с шестигранной головкой M12x1,75, L=180 мм, шт	38	
DIN 934	Гайка шестигранная 12x1,75, шт	38	
DIN 9021		76	

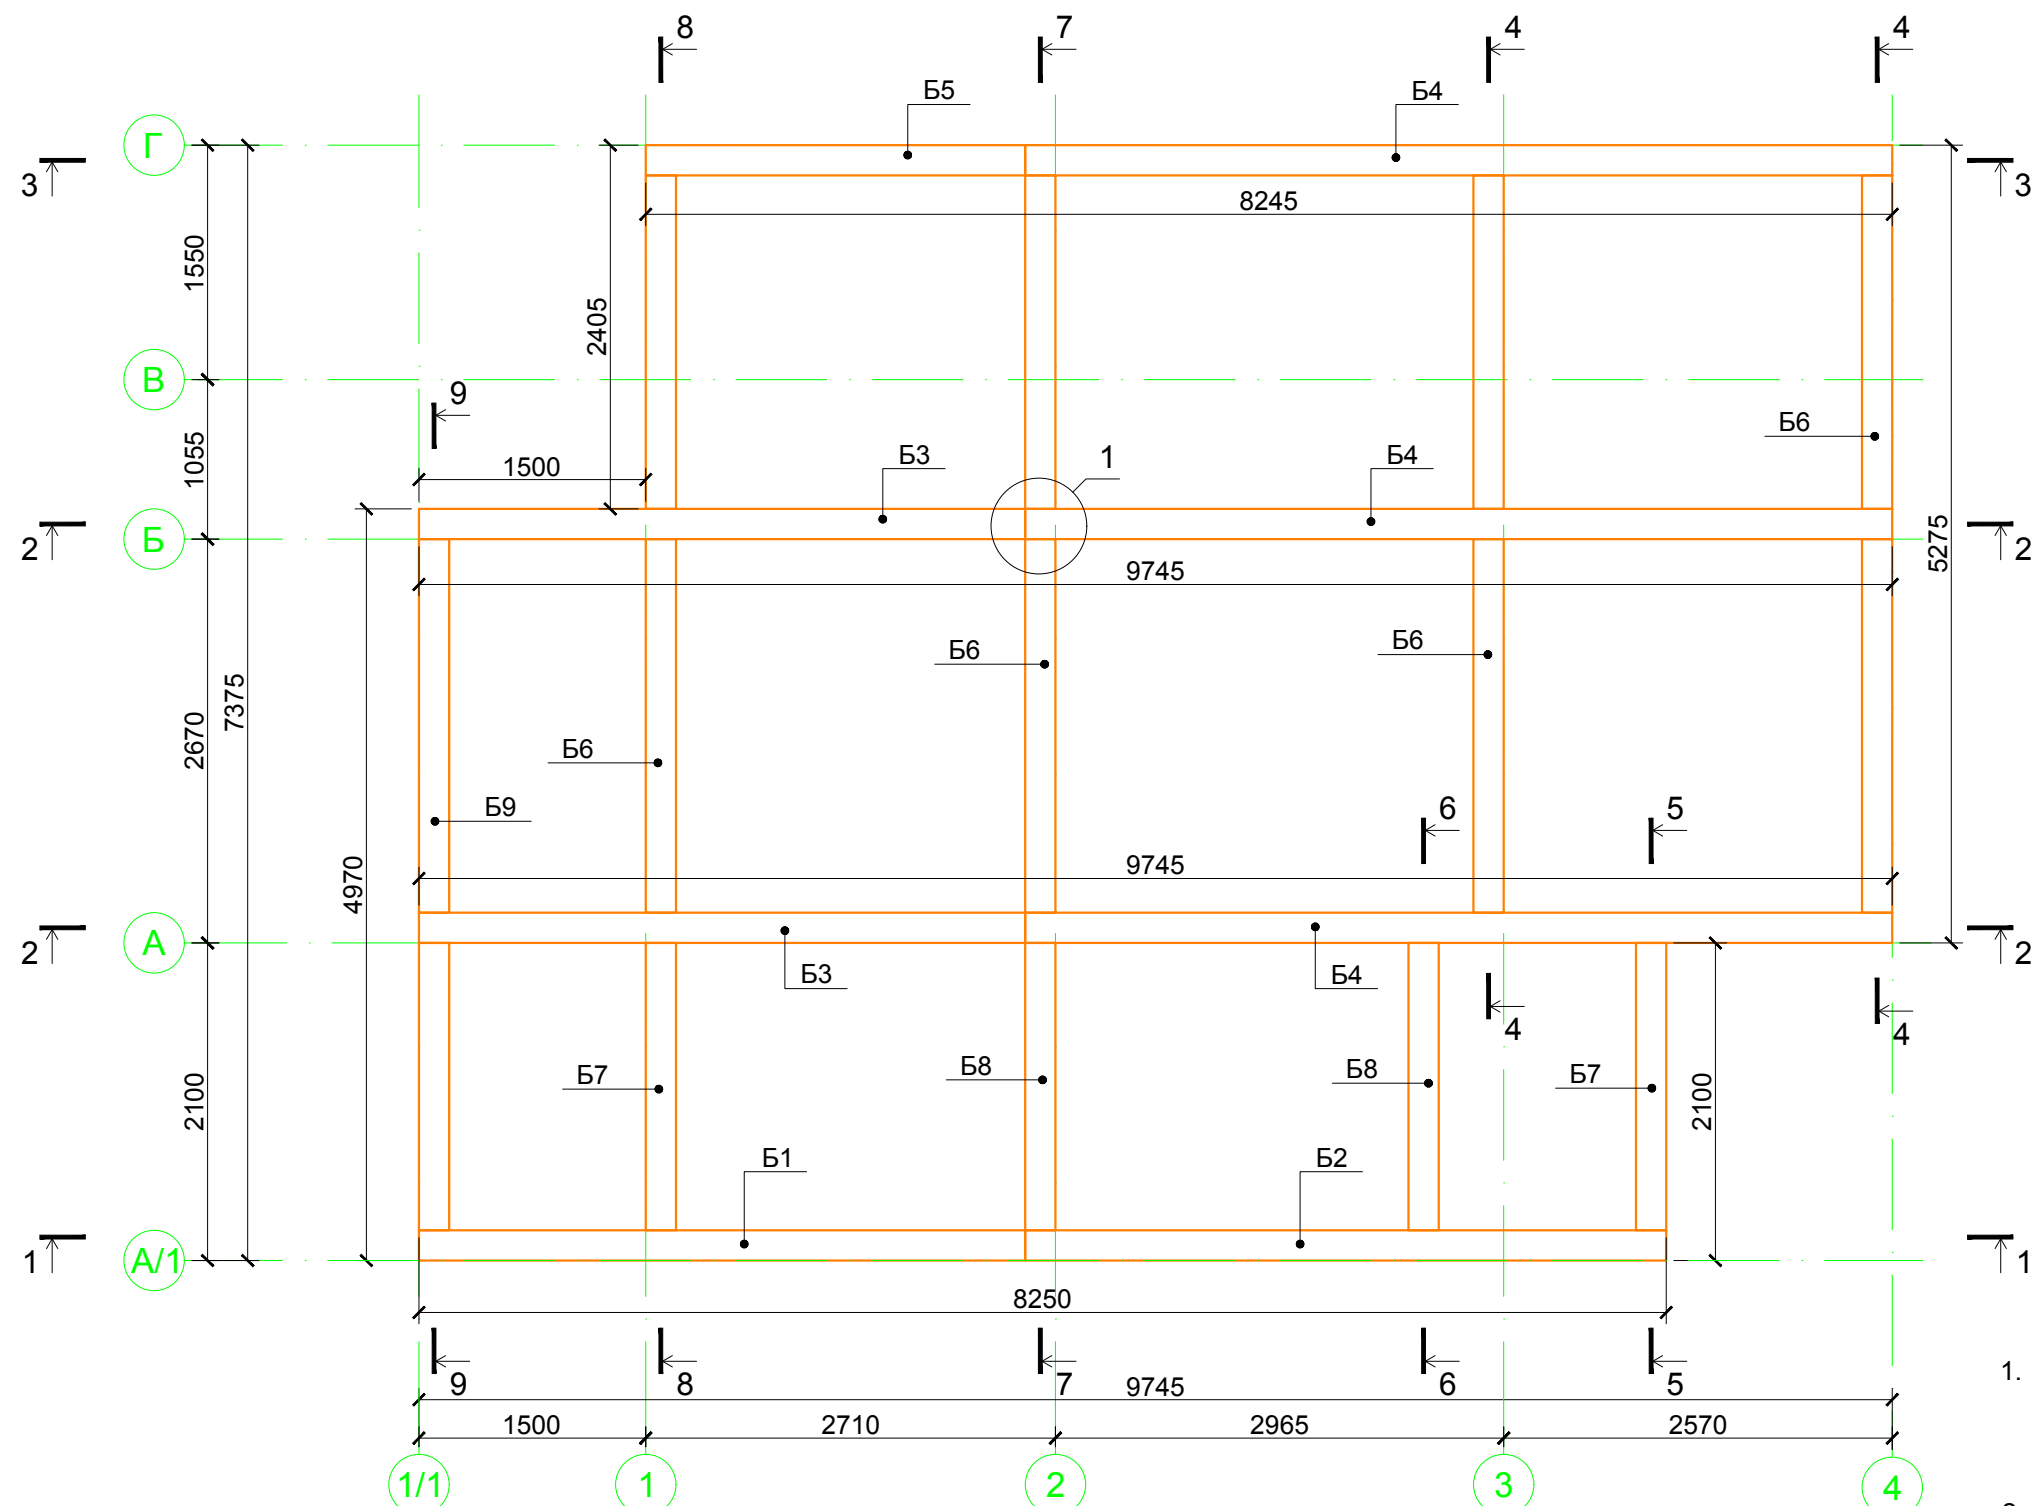


1. До установки в проектное положение все деревянные элементы обвязочного бруса обработать мастикой гидроизоляционной "Bitumast" за 2 раза.
2. Данный лист читать совместно с листом 5.

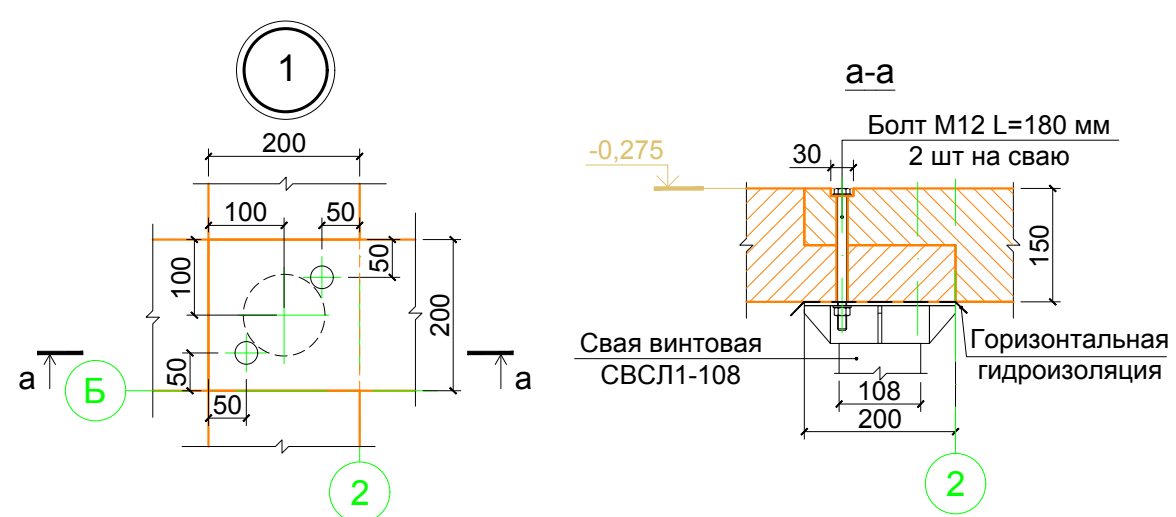

						01-02/2016-КД		
						Ленинградская обл., Кировский р-н, МО "Суховское сельское поселение", дер. Кобона		
Изм.	Кол.уч.	Лист	№ док.	Подпись	Дата			
Разработал Чекарь П.А.						Баня		
						Стадия	Лист	Листов
Н. контроль						П	4	42
Схема расположения обвязочного бруса на отм. верха -0,275								

Согласовано	Дата	Подпись
	Фамилия	Подпись
Взамен инв. №	Дата	Подпись
	Фамилия	Подпись
Инв. № подл.	Подпись и дата	

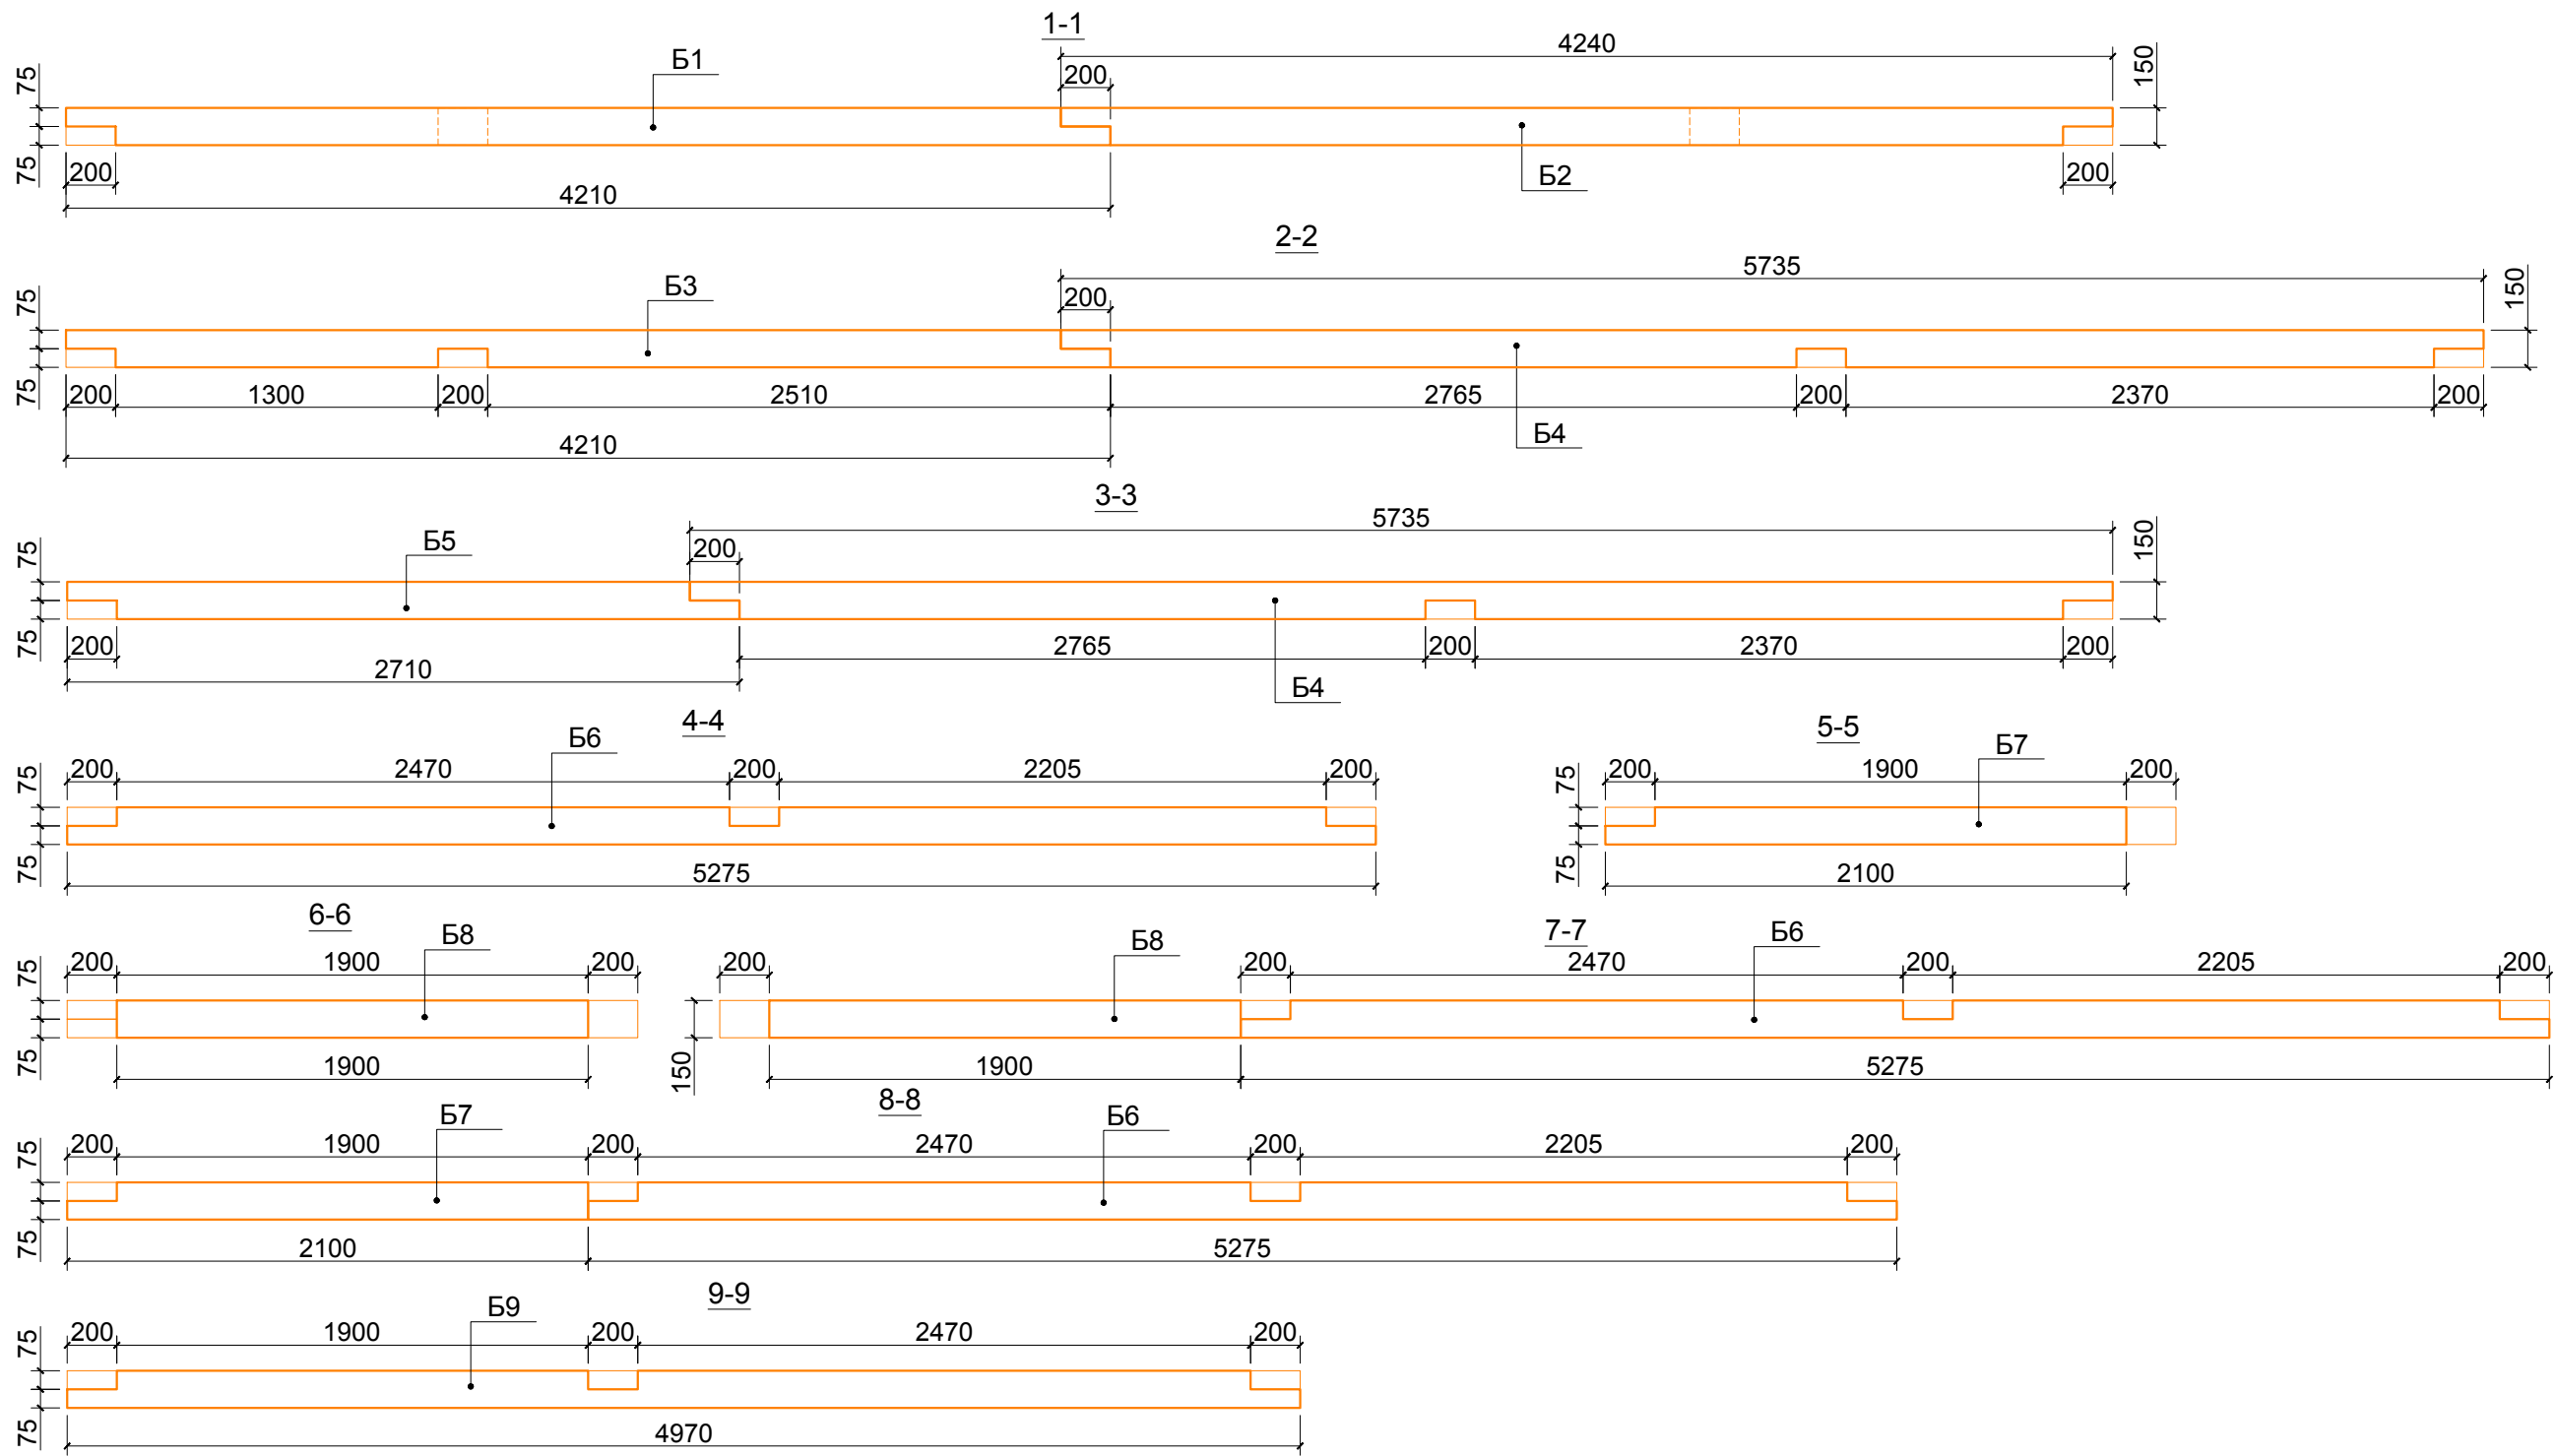


1. Данный лист читать совместно с листами 4.

						01-02/2016-КД			
						Ленинградская обл., Кировский р-н, МО "Суховское сельское поселение", дер. Кобона			
Изм.	Кол.уч.	Лист	№ док.	Подпись	Дата	Баня	Стадия	Лист	Листов
							П	5	42
Разработал						Чекарь П.А.			
Н. контроль									
						Обвязочные брусья Б1 - Б10. Разрезы 1-1 ÷ 8-8			

Согласовано	Дата	Подпись
	Фамилия	
	Должность	
Инд. № подл.	Подпись и дата	Взамен инв. №


Согласовано	Дата
	Подпись
Должность	Фамилия
	Подпись

Ивл. № подл.	Взамен инв. №
	Подпись и дата

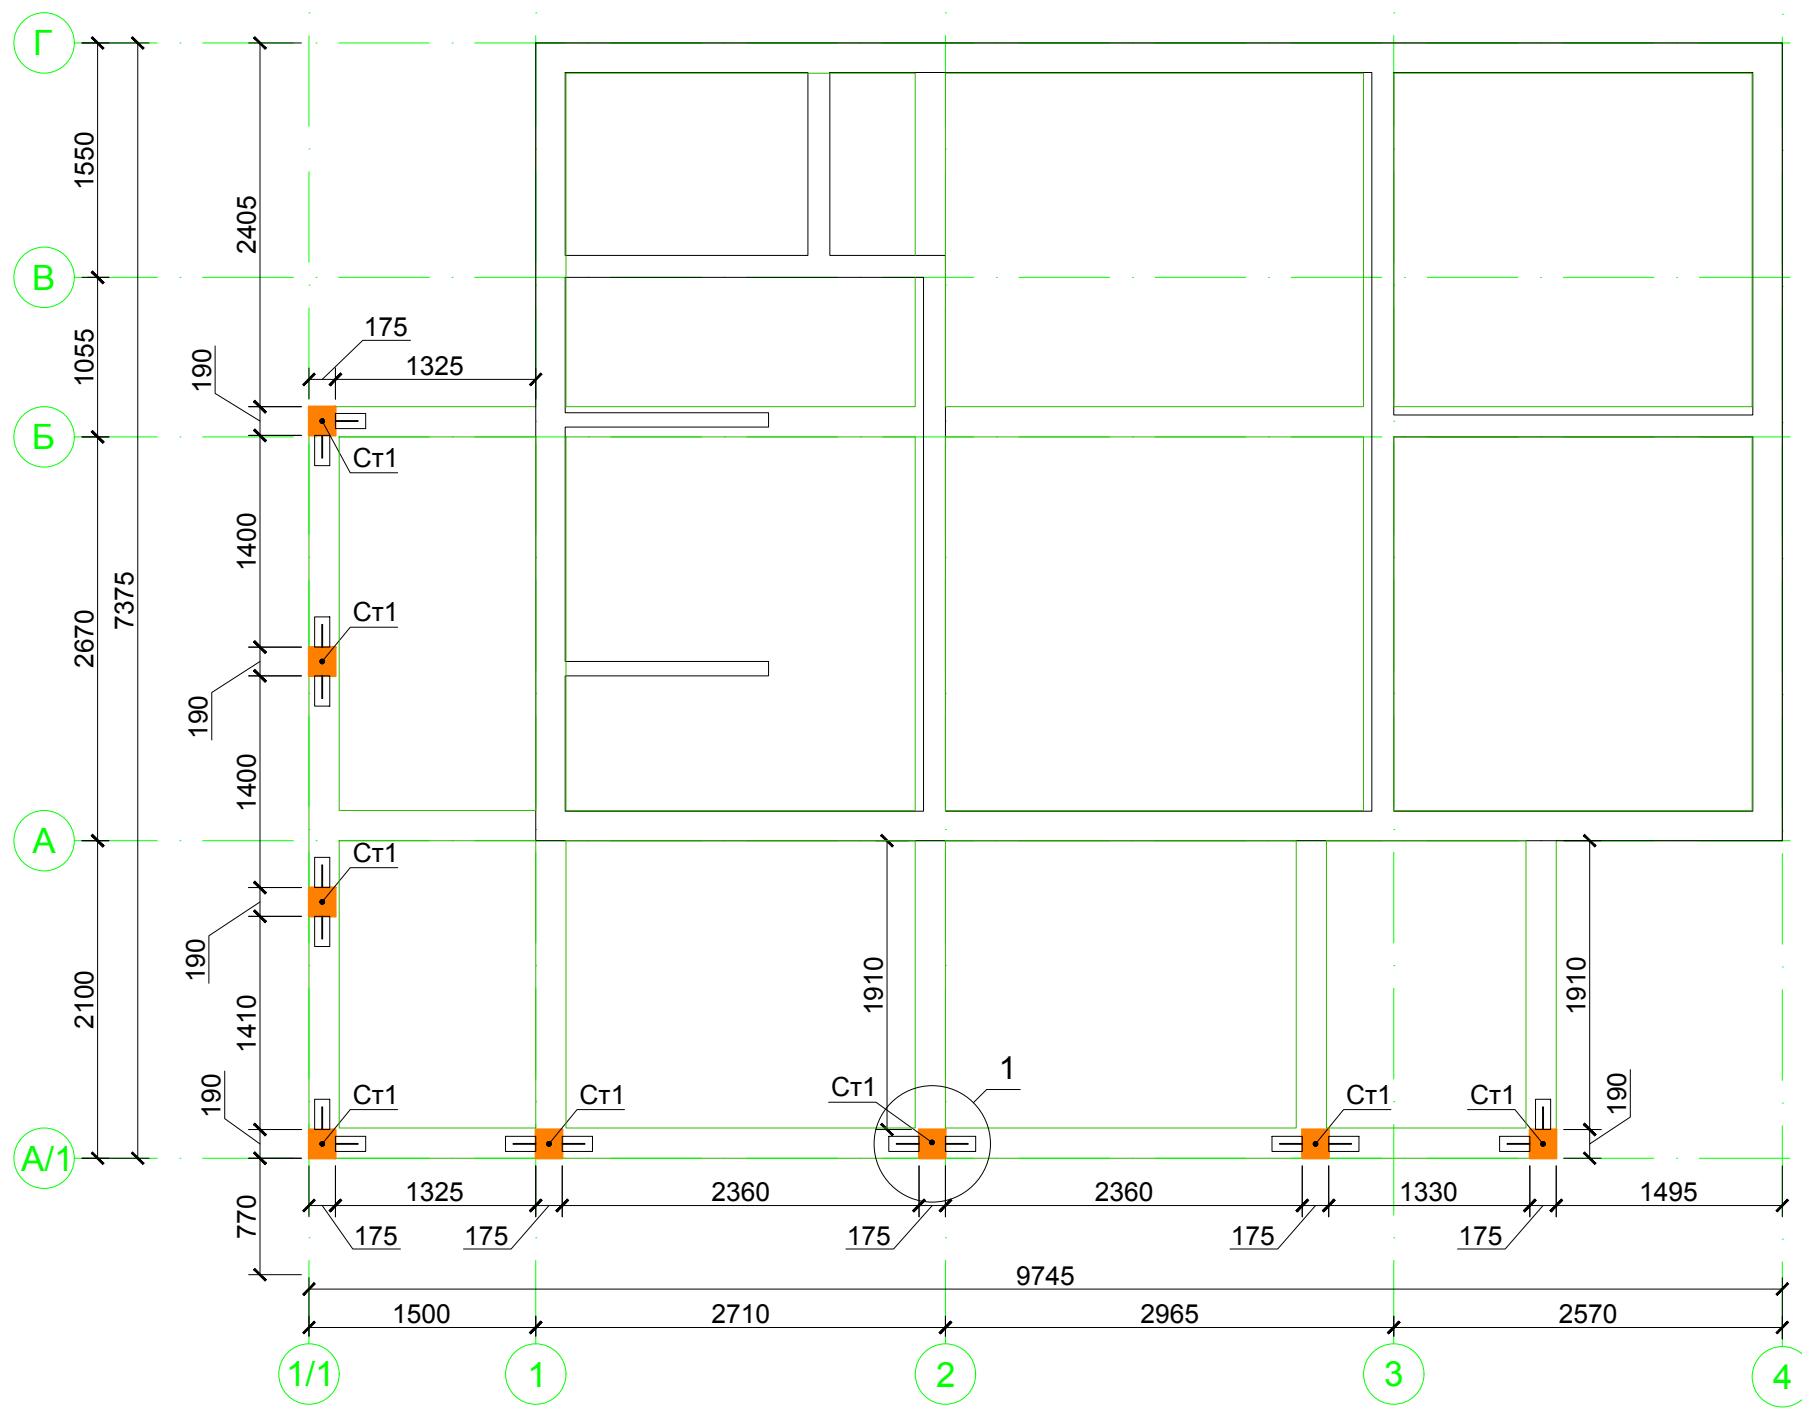

Спецификация к схеме расположения стоек Ст1 на отм. низа -0,275



Поз.	Наименование	Кол.	Примечание
Ст1	□ 190x175 L=2750 мм (клееный)	8	строганный с 4-х сторон
<u>Стандартные изделия</u>			
	Уголок с ребром жесткости 200x200x100x6 мм, шт	16	
	Шуруп конструкционный по дереву 8x100, шт	128	

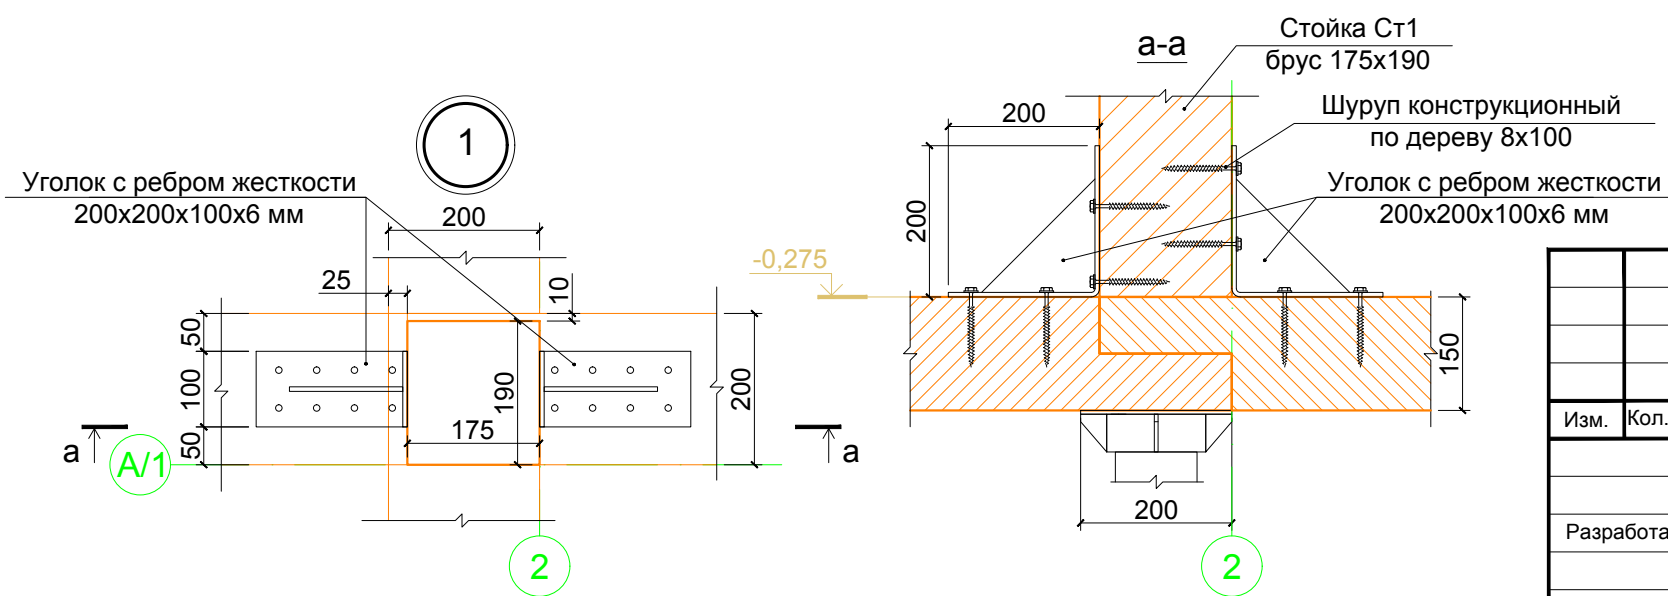

						01-02/2016-КД			
						Ленинградская обл., Кировский р-н, МО "Суховское сельское поселение", дер. Кобона			
Изм.	Кол.уч.	Лист	№ док.	Подпись	Дата	Баня	Стадия	Лист	Листов
							П	6	42
Разработал	Чекарь П.А.					Схема расположения столбов на отм. низа -0,275			
Н. контроль									

Спецификация к схеме расположения балок перекрытия на отм. верха -0,080 и -0,053


Поз.	Наименование	Кол.	Примечание
1	□ 195x45 L=5585 мм	12	
2	□ 195x45 L=2570 мм	12	
3	□ 195x45 L=4070 мм	5	
4	□ 195x45 L=4090 мм	5	
5	□ 195x45 L=5275 мм	2	
6	□ 195x45 L=1325 мм	2	
7	□ 195x45 L=1400 мм	2	
8	□ 195x45 L=1410 мм	1	
9	□ 195x45 L=2360 мм	2	
10	□ 195x45 L=1460 мм	1	
11	□ 195x45 L=1910 мм	1	
12	□ 195x45 L=1000 мм	25	
13	□ 195x45 L=1455 мм	6	
14	□ 195x45 L=560 мм	15	
15	□ 195x45 L=295 мм	8	
16	□ 195x45 L=3215 мм	1	
17	□ 195x45 L=515 мм	1	
18	□ 195x45 L=2725 мм	1	
Стандартные изделия			
	Уголок крепежный 100x40x60	70	
	Уголок крепежный 100x50x66	60	

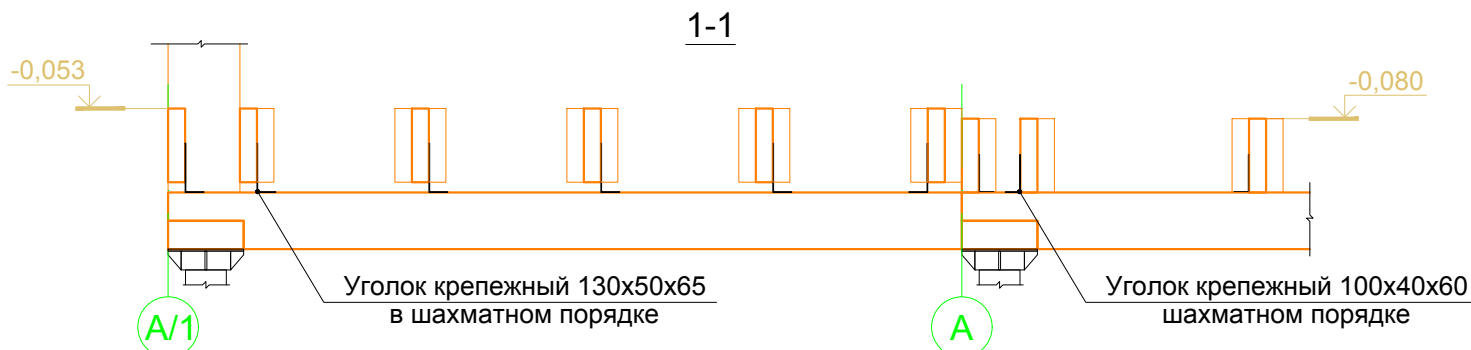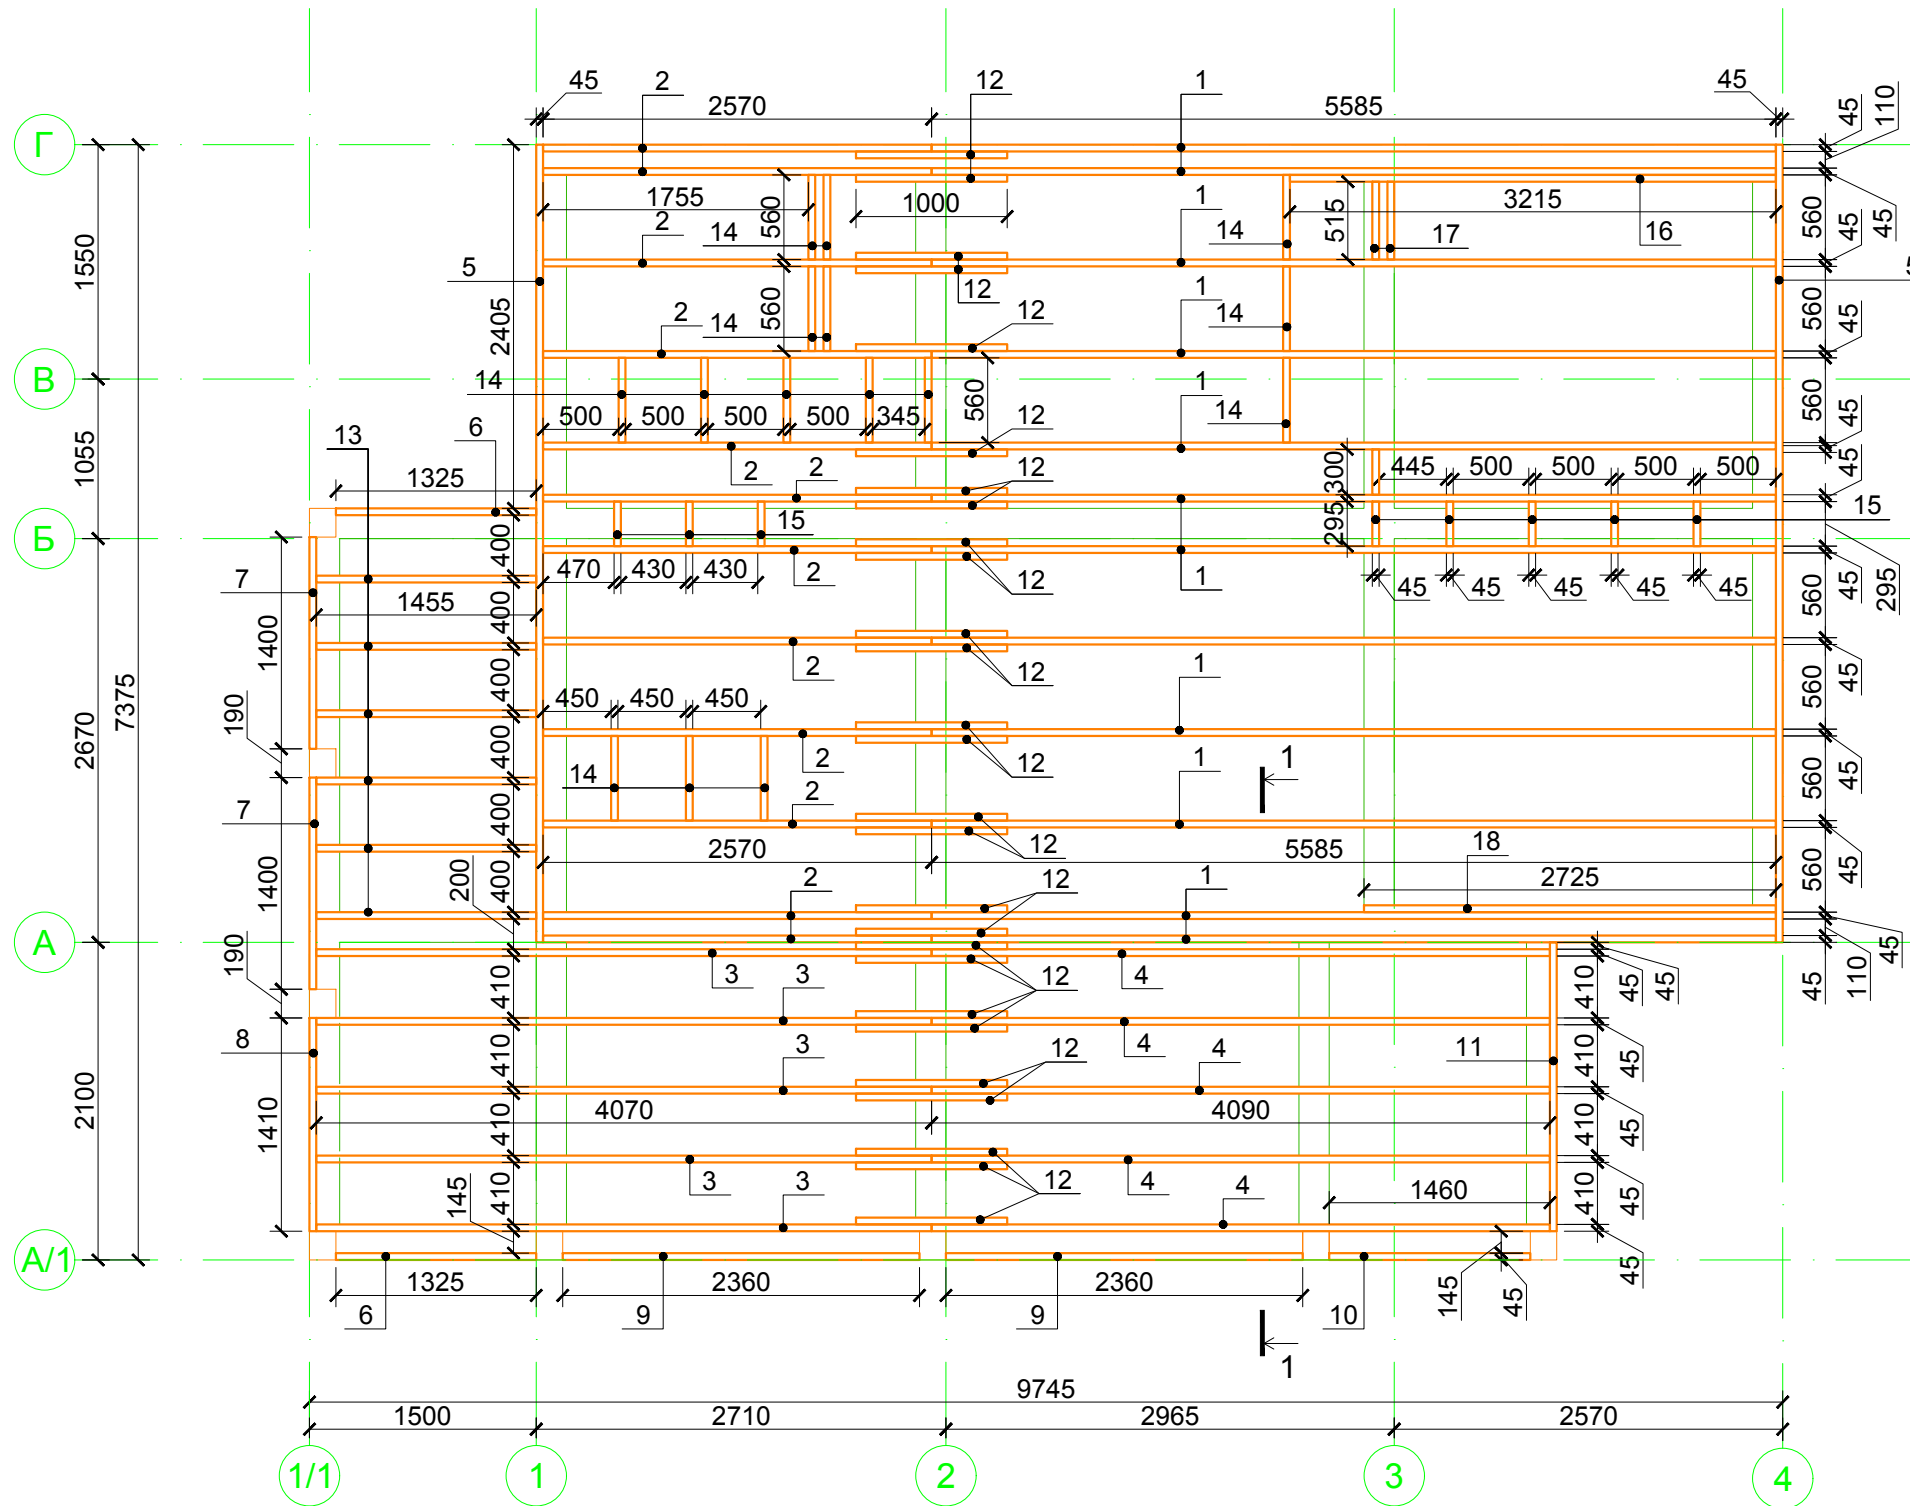

						01-02/2016-КД		
						Ленинградская обл., Кировский р-н, МО "Суховское сельское поселение", дер. Кобона		
Изм.	Кол.уч.	Лист	№ док.	Подпись	Дата	Баня		
Разработал	Чекарь П.А.							
Н. контроль						П	7	42
						Схема расположения балок перекрытия на отм. верха -0,080 и -0,053		


Согласовано	Дата	Подпись
	Фамилия	Подпись
Взамен инв. №	Дата	Подпись
	Фамилия	Подпись
Инв. № подл.	Дата	Подпись
	Фамилия	Подпись

Инд. № подл.	Подпись и дата	Взамен инв. №	Согласовано	
			Должность	Дата
			Фамилия	Подпись

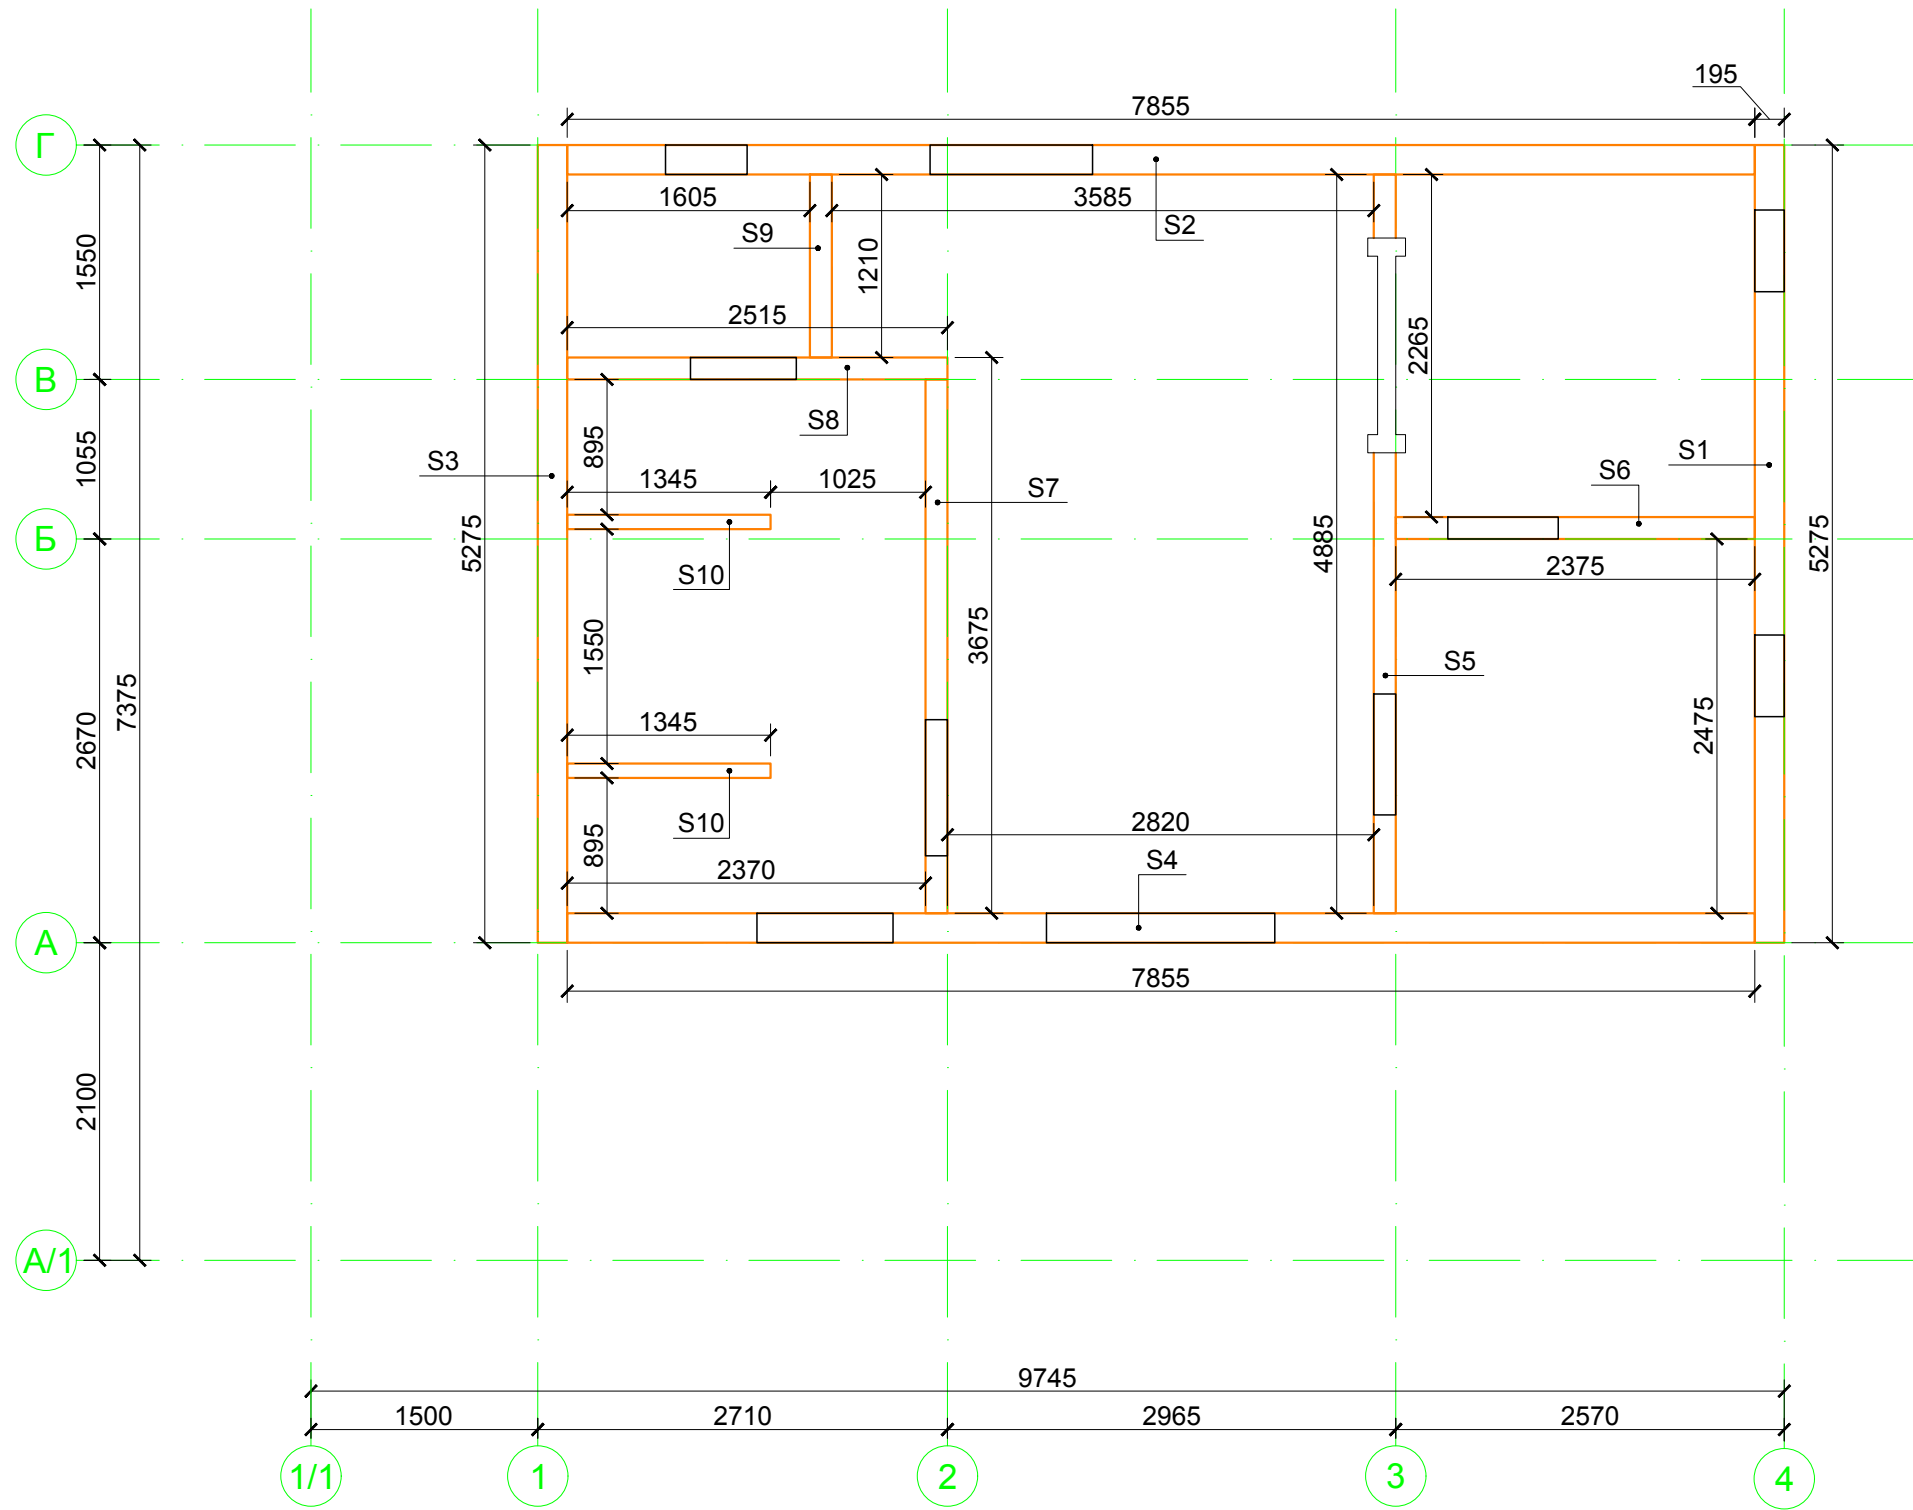


1. Данный лист читать совместно с листами 9 - 15

						01-02/2016-КД			
						Ленинградская обл., Кировский р-н, МО "Суховское сельское поселение", дер. Кобона			
Изм.	Кол.уч.	Лист	№ док.	Подпись	Дата	Баня	Стадия	Лист	Листов
							П	8	42
Разработал	Чекарь П.А.					Схема расположения стеновых каркасных панелей на отм. низа -0,080			
Н. контроль									

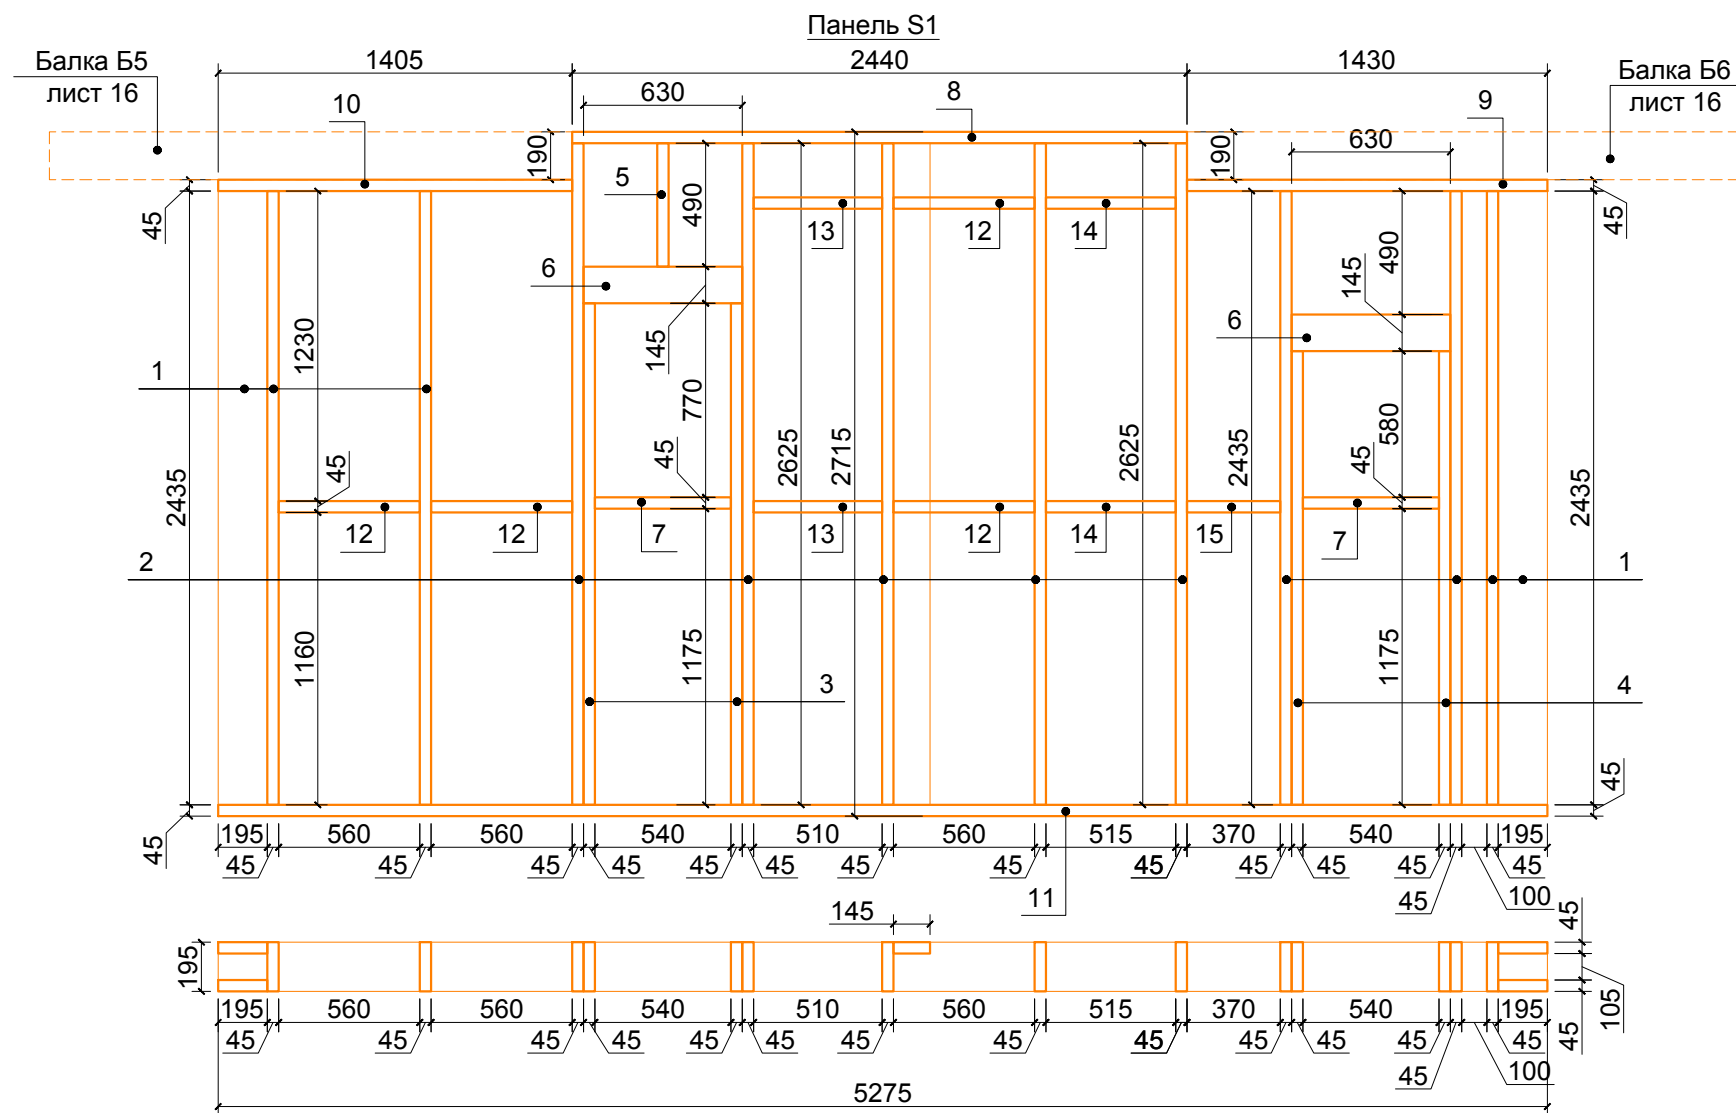

Панель S1		
Поз.	Наименование	Кол.
1	□ 195x45 L=2435 мм	7
2	□ 195x45 L=2625 мм	5
3	□ 195x45 L=1990 мм	2
4	□ 195x45 L=1800 мм	2
5	□ 195x45 L=490 мм	1
6	□ 145x45 L=630 мм	4
7	□ 195x45 L=540 мм	2
8	□ 195x45 L=2440 мм	1
9	□ 195x45 L=1430 мм	1
10	□ 195x45 L=1405 мм	1
11	□ 195x45 L=5275 мм	1
12	□ 145x45 L=560 мм	4
13	□ 145x45 L=510 мм	2
14	□ 145x45 L=515 мм	2
15	□ 145x45 L=370 мм	1

1. Данный лист читать совместно с листом 8.

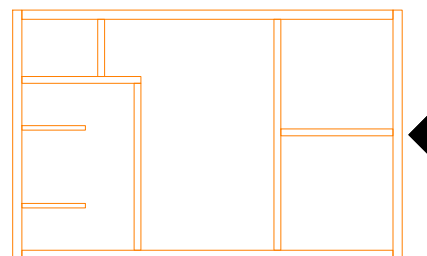


						01-02/2016-КД			
						Ленинградская обл., Кировский р-н, МО "Суховское сельское поселение", дер. Кобона			
Изм.	Кол.уч.	Лист	№ док.	Подпись	Дата	Баня	Стадия	Лист	Листов
							П	9	42
Разработал	Чекарь П.А.						Панель S1		
Н. контроль									

Согласовано	Дата
	Подпись
Составлено	Фамилия
	Должность
Ивн. № подл.	Подпись и дата
Взамен инв. №	

Согласовано

Дата	
Подпись	
Фамилия	
Должность	


Инд. № подл.	
Подпись и дата	
Взамен инв. №	

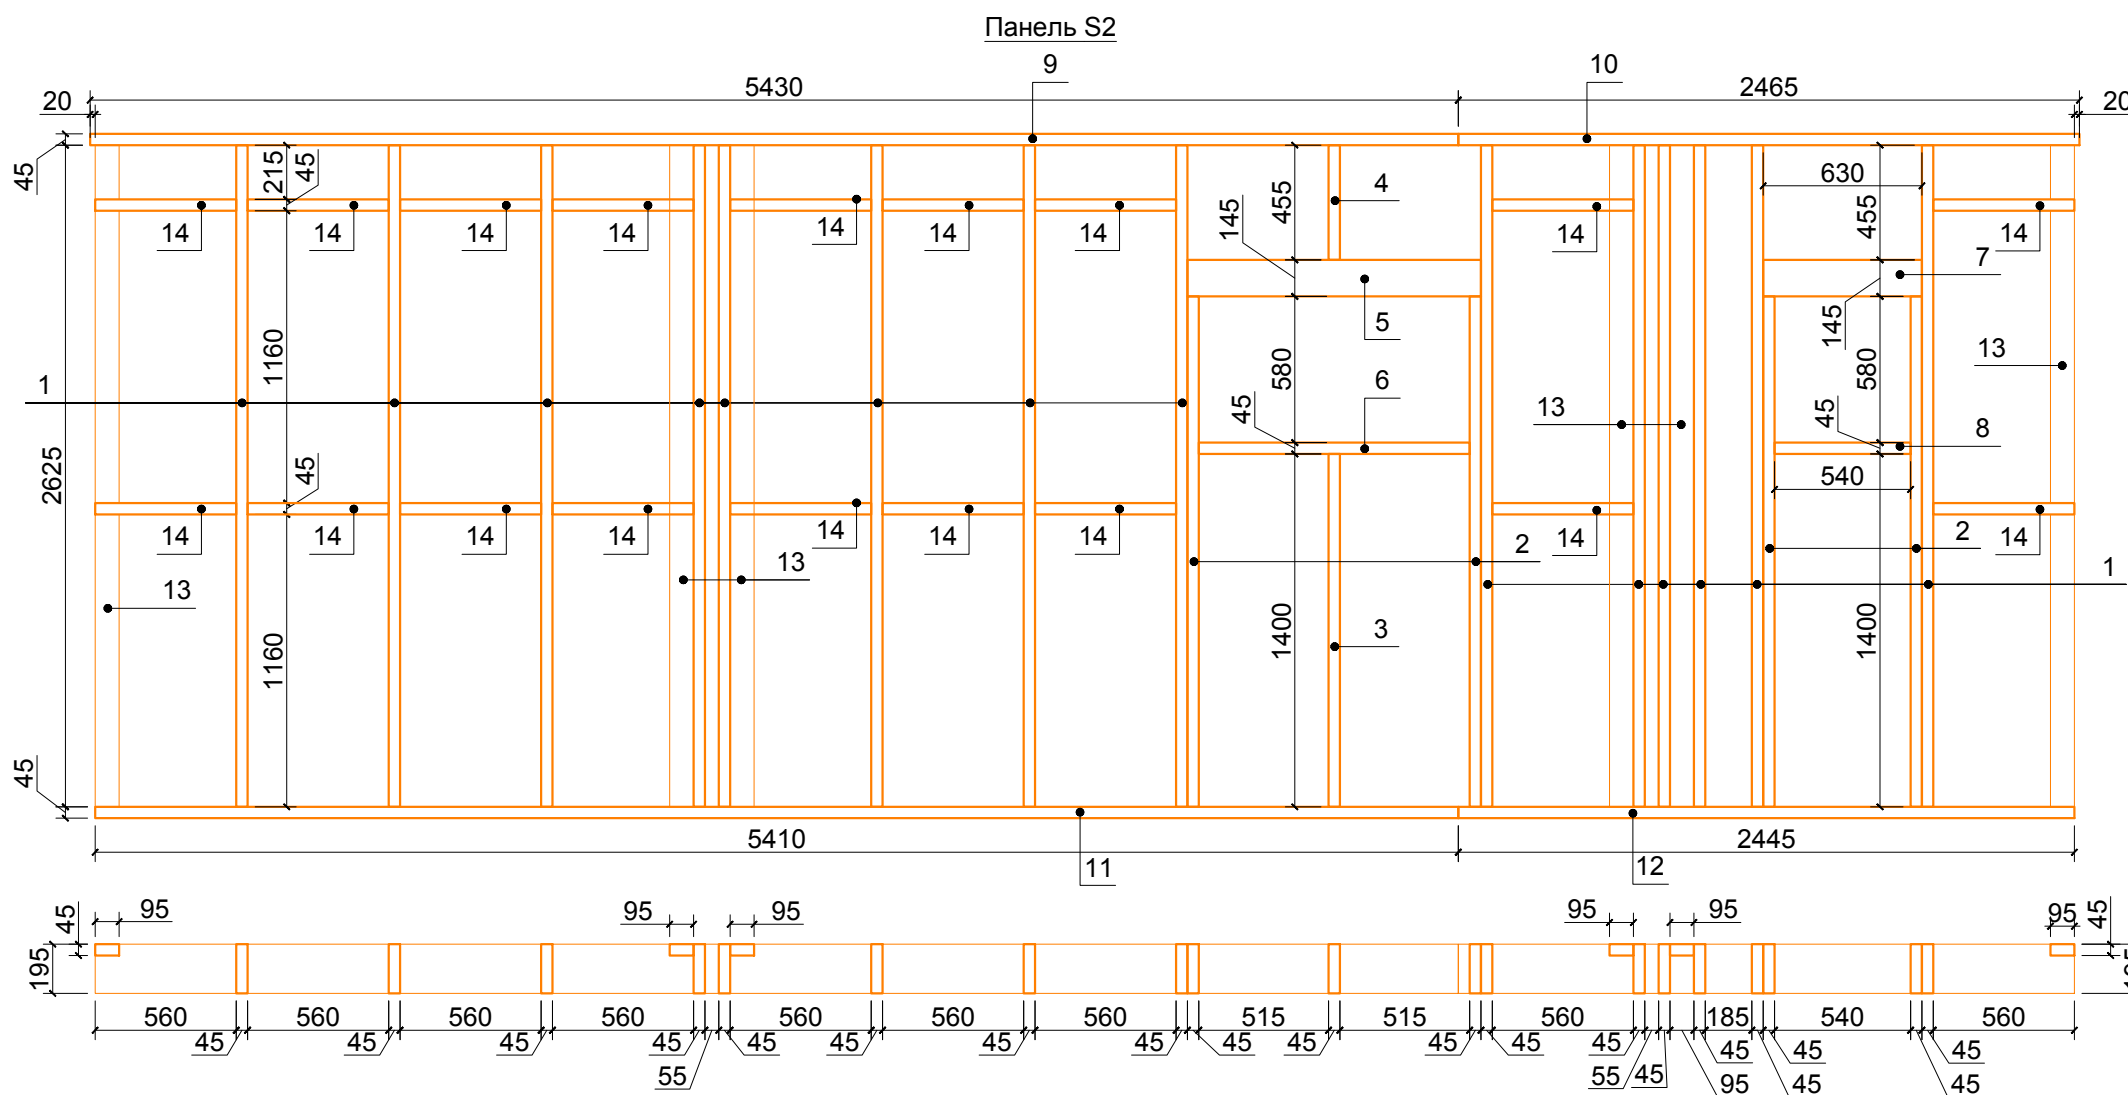


Панель S2

Поз.	Наименование	Кол.
1	□ 195x45 L=2625 мм	14
2	□ 195x45 L=2025 мм	4
3	□ 195x45 L=1400 мм	1
4	□ 195x45 L=455 мм	1
5	□ 145x45 L=1165 мм	2
6	□ 195x45 L=1075 мм	1
7	□ 145x45 L=630 мм	2
8	□ 195x45 L=540 мм	1
9	□ 195x45 L=5430 мм	1
10	□ 195x45 L=2465 мм	1
11	□ 195x45 L=5410 мм	1
12	□ 195x45 L=2445 мм	1
13	□ 95x45 L=2625 мм	6
14	□ 145x45 L=560 мм	18

1. Данный лист читать совместно с листом 8.

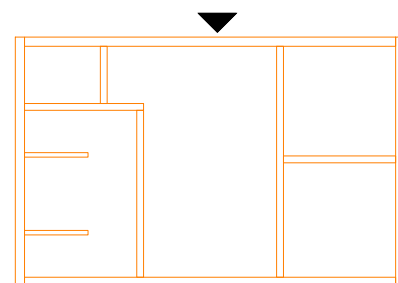


						01-02/2016-КД			
						Ленинградская обл., Кировский р-н, МО "Суховское сельское поселение", дер. Кобона			
Изм.	Кол.уч.	Лист	№ док.	Подпись	Дата	Баня	Стадия	Лист	Листов
							П	10	42
Разработал	Чекарь П.А.					Панель S2			
Н. контроль									

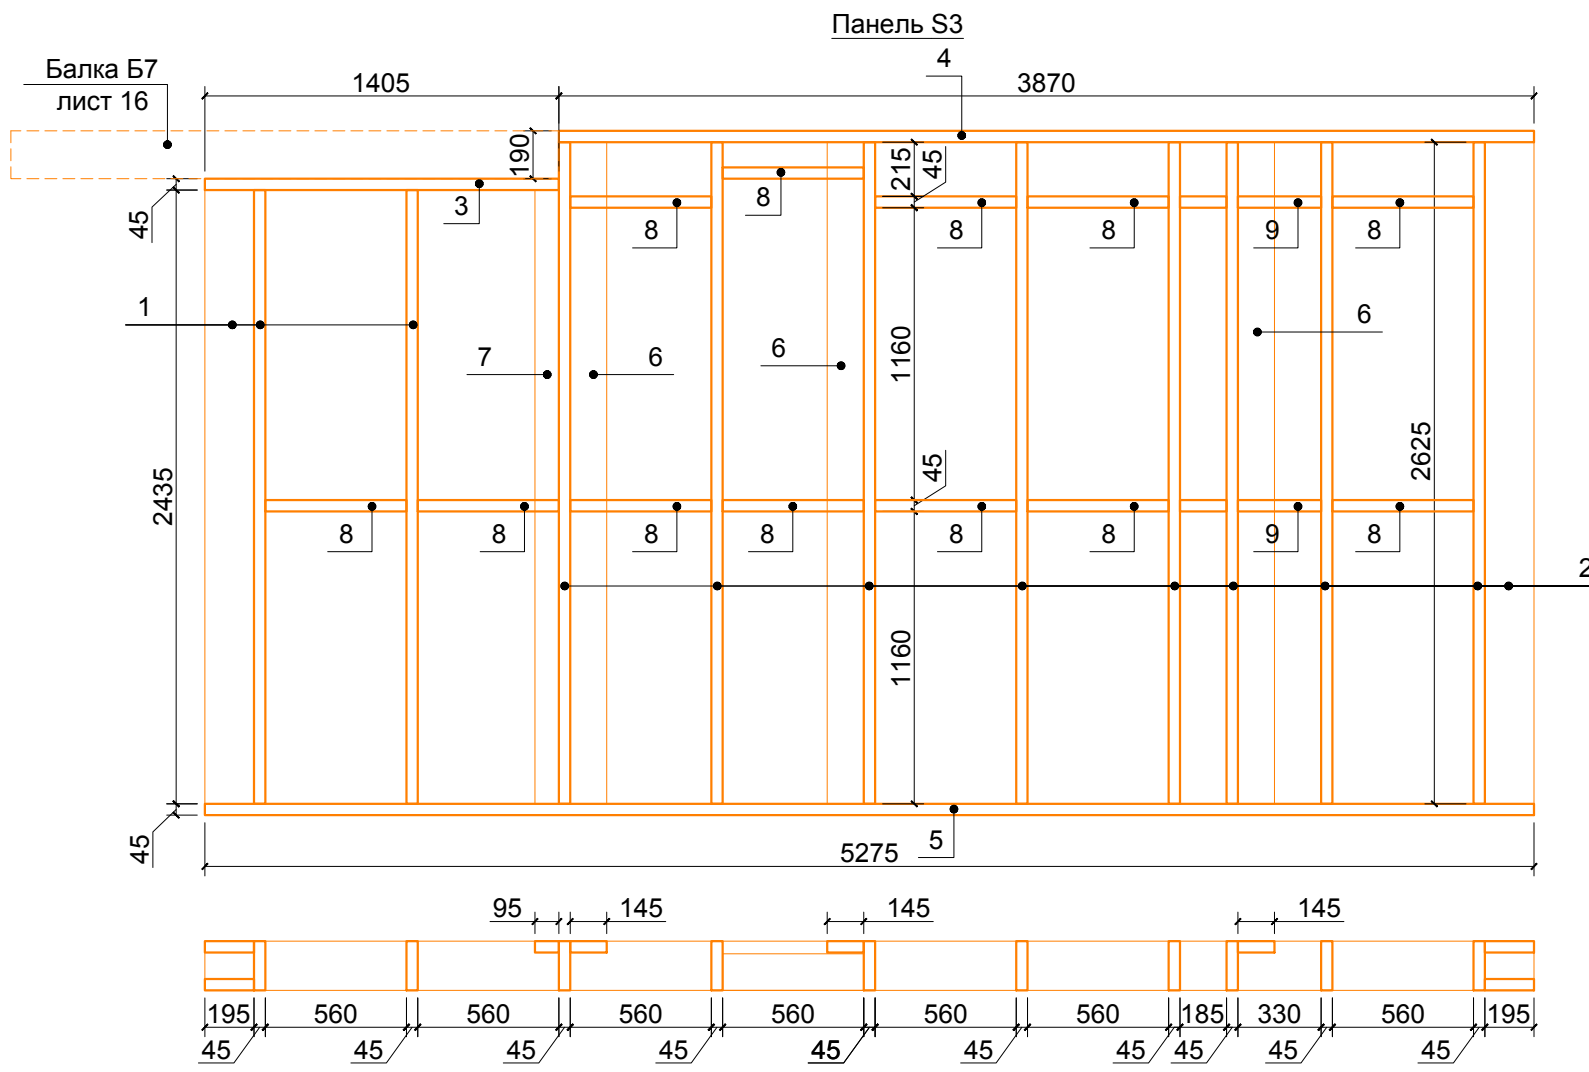


Панель S3		
Поз.	Наименование	Кол.
1	□ 195x45 L=2435 мм	3
2	□ 195x45 L=2625 мм	9
3	□ 195x45 L=1405 мм	1
4	□ 195x45 L=3870 мм	1
5	□ 145x45 L=5275 мм	1
6	□ 145x45 L=2625 мм	4
7	□ 95x45 L=2435 мм	1
8	□ 145x45 L=560 мм	12
9	□ 145x45 L=330 мм	2

1. Данный лист читать совместно с листом 8.

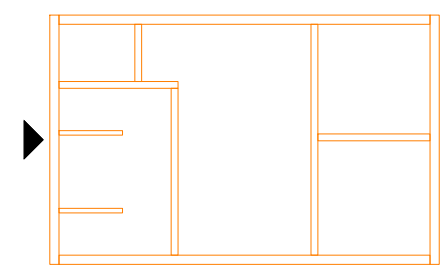

Согласовано	Дата
	Подпись
Должность	Фамилия
	Имя
Взамен инв. №	
Подпись и дата	
Инв. № подл.	


						01-02/2016-КД			
						Ленинградская обл., Кировский р-н, МО "Суховское сельское поселение", дер. Кобона			
Изм.	Кол.уч.	Лист	№ док.	Подпись	Дата	Баня	Стадия	Лист	Листов
							П	11	42
Разработал	Чекарь П.А.					Панель S3			
Н. контроль									

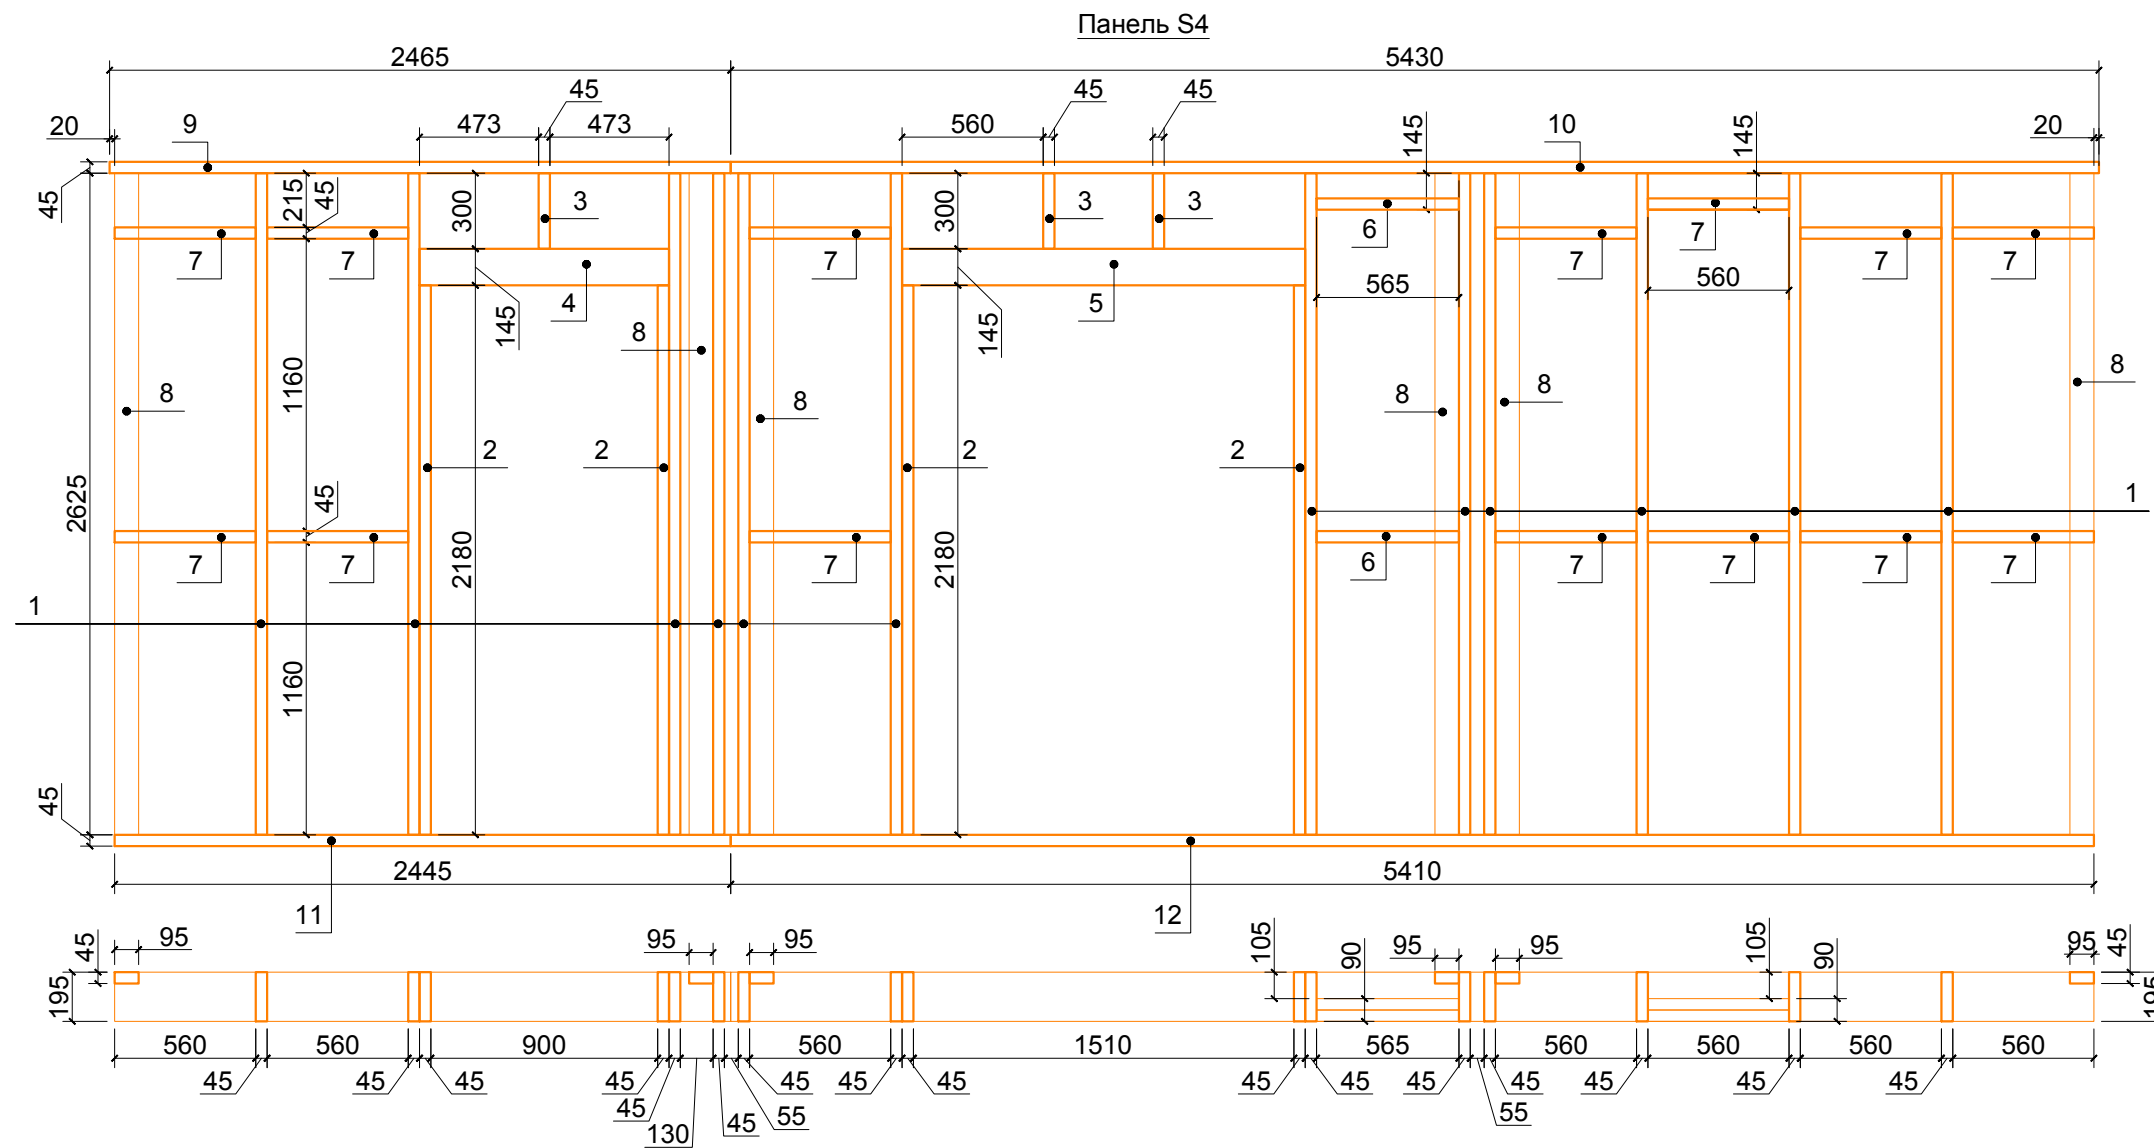

Панель S4

Поз.	Наименование	Кол.
1	□ 195x45 L=2625 мм	12
2	□ 195x45 L=2180 мм	4
3	□ 195x45 L=300 мм	3
4	□ 145x45 L=990 мм	2
5	□ 145x45 L=1600 мм	2
6	□ 145x45 L=565 мм	2
7	□ 145x45 L=560 мм	14
8	□ 95x45 L=2625 мм	6
9	□ 195x45 L=2465 мм	1
10	□ 195x45 L=5430 мм	1
11	□ 195x45 L=2445 мм	1
12	□ 195x45 L=5410 мм	1

1. Данный лист читать совместно с листом 8.

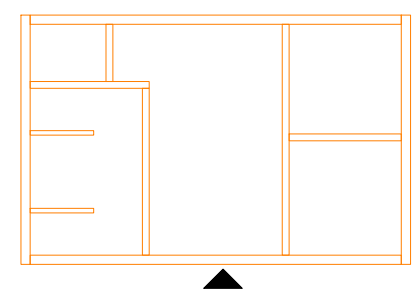


Согласовано	Дата
	Подпись
Фамилия	Должность
Взамен инв. №	
Подпись и дата	
Инв. № подл.	

						01-02/2016-КД			
						Ленинградская обл., Кировский р-н, МО "Суховское сельское поселение", дер. Кобона			
Изм.	Кол.уч.	Лист	№ док.	Подпись	Дата	Баня	Стадия	Лист	Листов
							П	12	42
Разработал	Чекарь П.А.					Панель S4			
Н. контроль									

Согласовано



Дата	Подпись
Должность	Фамилия

Инд. № подл.	Подпись и дата	Взамен инв. №

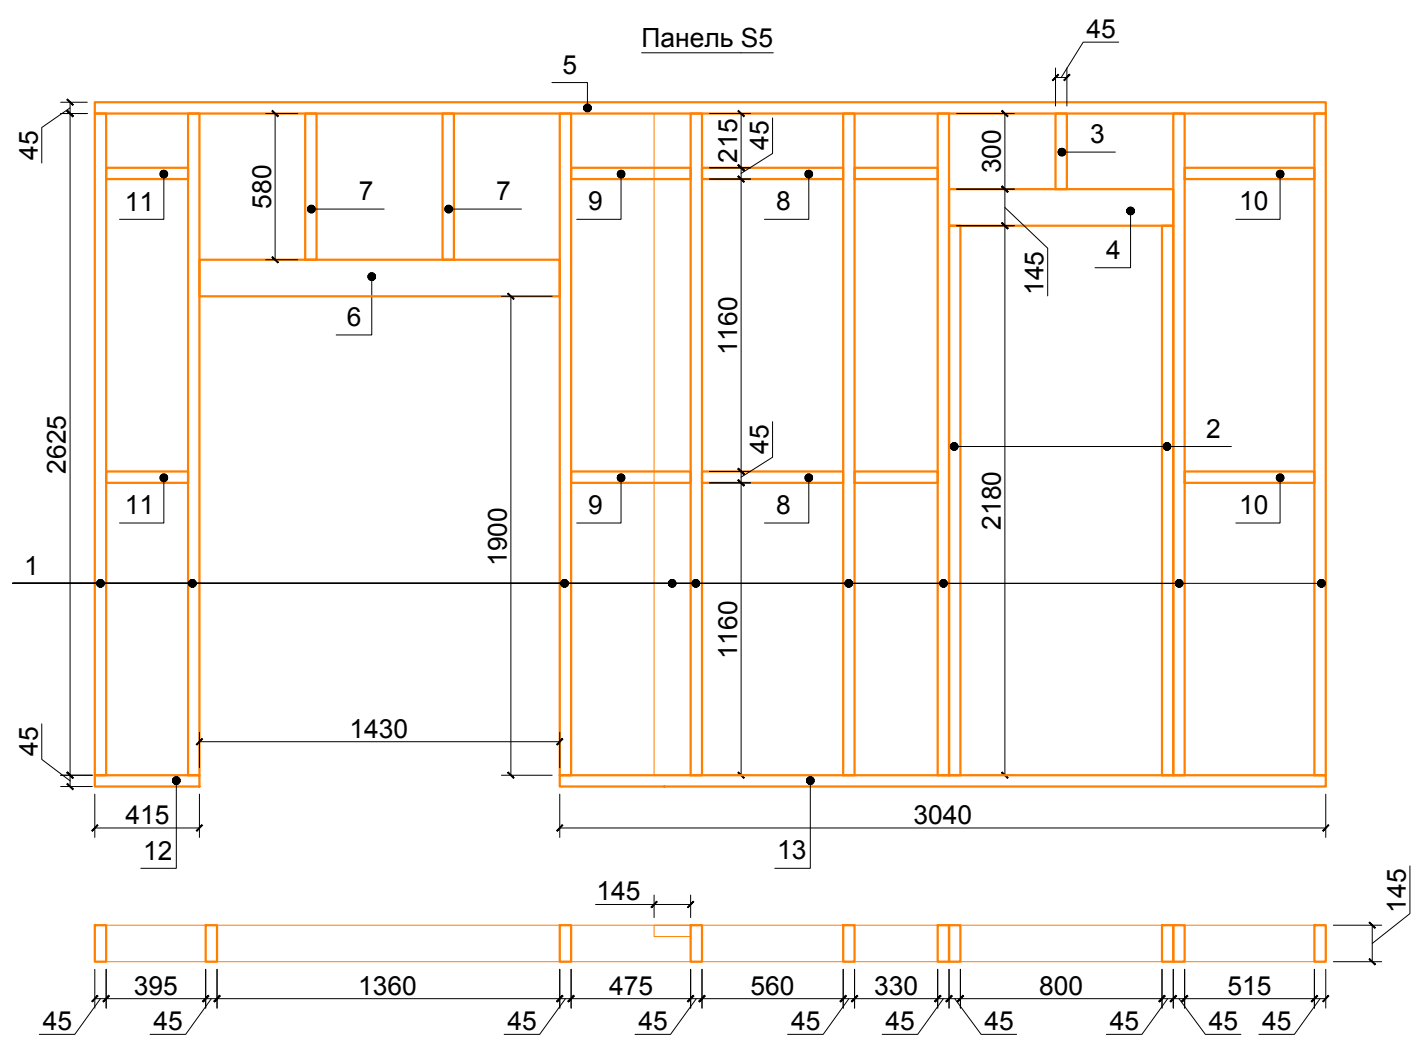


Панель S5

Поз.	Наименование	Кол.
1	□ 145x45 L=2625 мм	9
2	□ 145x45 L=2180 мм	2
3	□ 145x45 L=300 мм	1
4	□ 145x45 L=890 мм	2
5	□ 145x45 L=4885 мм	1
6	□ 145x45 L=1430 мм	2
7	□ 145x45 L=580 мм	2
8	□ 95x45 L=560 мм	2
9	□ 95x45 L=475 мм	2
10	□ 95x45 L=515 мм	2
11	□ 95x45 L=395 мм	2
12	□ 95x45 L=415 мм	1
13	□ 95x45 L=3040 мм	1

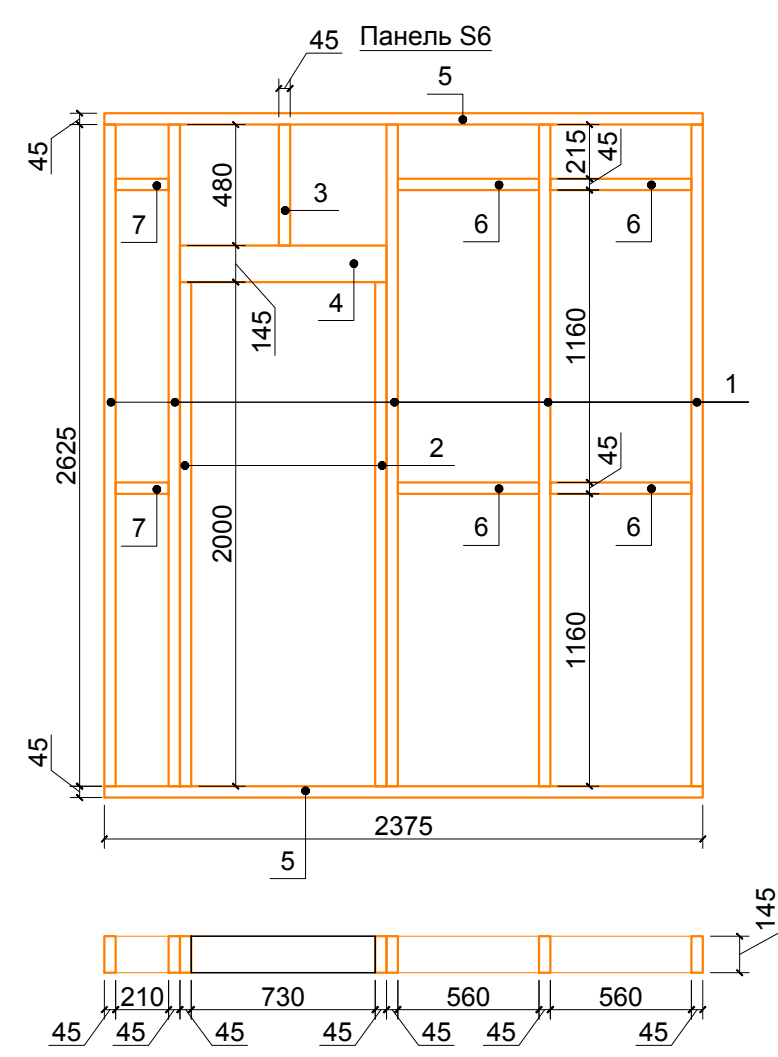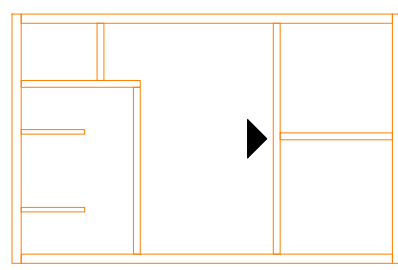

Панель S6




Поз.	Наименование	Кол.
1	□ 145x45 L=2625 мм	5
2	□ 145x45 L=2000 мм	2
3	□ 145x45 L=480 мм	3
4	□ 145x45 L=820 мм	2
5	□ 145x45 L=2375 мм	2
6	□ 95x45 L=560 мм	2
7	□ 95x45 L=210 мм	2

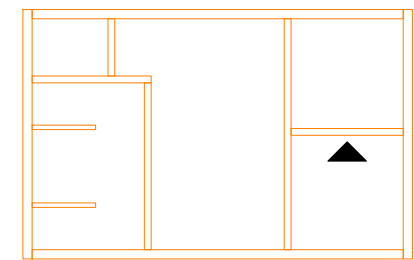

1. Данный лист читать совместно с листом 8.



						01-02/2016-КД			
						Ленинградская обл., Кировский р-н, МО "Суховское сельское поселение", дер. Кобона			
Изм.	Кол.уч.	Лист	№ док.	Подпись	Дата	Баня	Стадия	Лист	Листов
							П	13	42
Разработал	Чекарь П.А.					Панели S5 и S6			
Н. контроль									

Согласовано	Дата	Подпись
	Фамилия	Должность
Взамен инв. №	Подпись и дата	Инов. № подл.

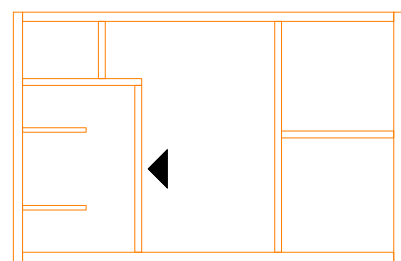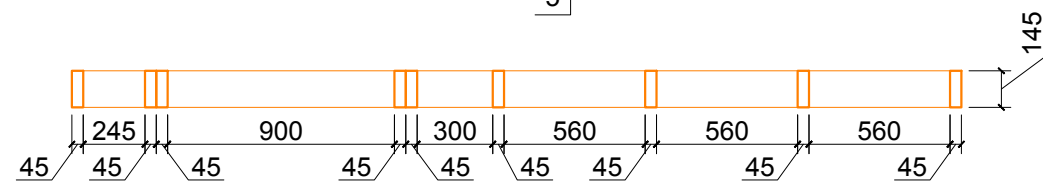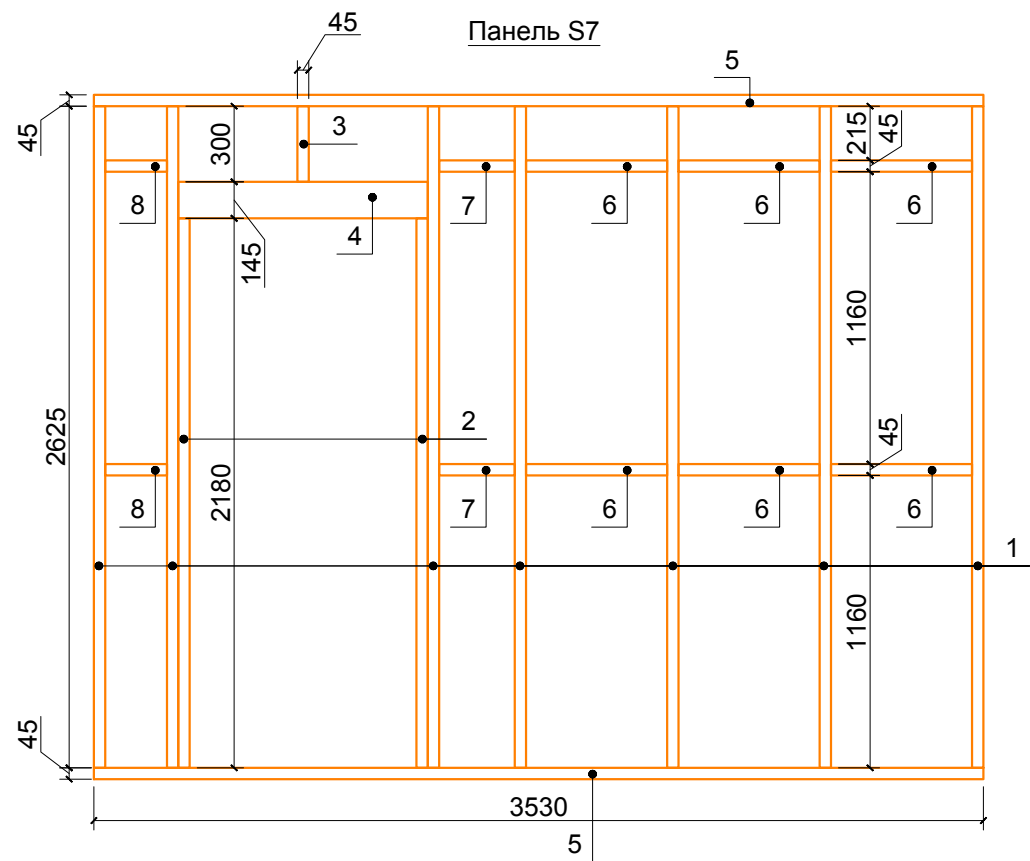


Панель S7

Поз.	Наименование	Кол.
1	□ 145x45 L=2625 мм	7
2	□ 145x45 L=2180 мм	2
3	□ 145x45 L=300 мм	1
4	□ 145x45 L=990 мм	2
5	□ 145x45 L=3530 мм	2
6	□ 95x45 L=560 мм	6
7	□ 95x45 L=300 мм	2
8	□ 95x45 L=245 мм	2

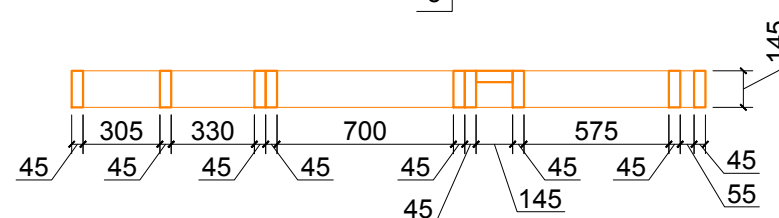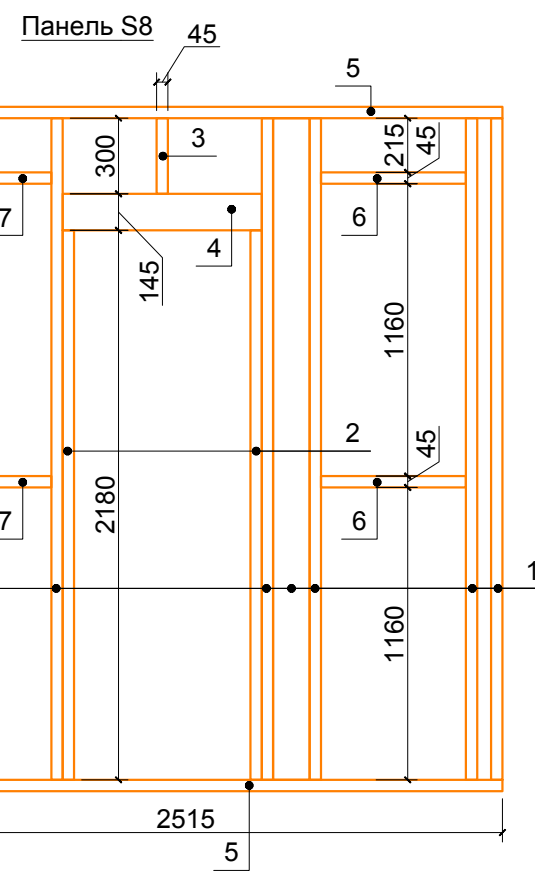

Панель S8


Поз.	Наименование	Кол.
1	□ 145x45 L=2625 мм	8
2	□ 145x45 L=2180 мм	2
3	□ 145x45 L=300 мм	1
4	□ 145x45 L=790 мм	2
5	□ 145x45 L=2515 мм	2
6	□ 95x45 L=575 мм	6
7	□ 95x45 L=330 мм	2
8	□ 95x45 L=305 мм	2

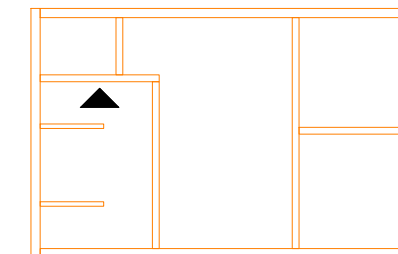

1. Данный лист читать совместно с листом 8.



						01-02/2016-КД			
						Ленинградская обл., Кировский р-н, МО "Суховское сельское поселение", дер. Кобона			
Изм.	Кол.уч.	Лист	№ док.	Подпись	Дата	Баня	Стадия	Лист	Листов
							П	14	42
Разработал						Чекарь П.А.			
Н. контроль								Панели S7 и S8	

Согласовано	Дата	Подпись
	Фамилия	Подпись
Взамен инв. №	Дата	Подпись
	Фамилия	Подпись
Инв. № подл.	Подпись и дата	Подпись

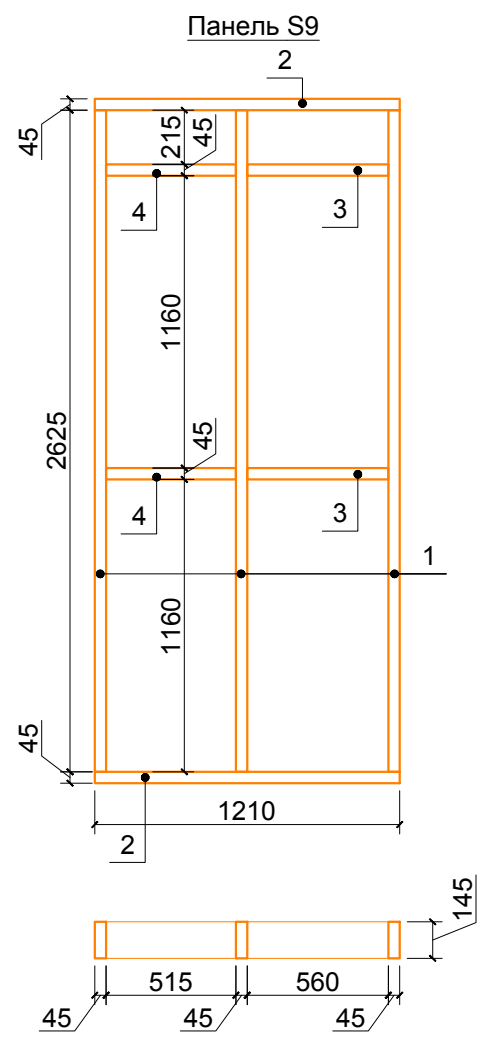


Панель S9

Поз.	Наименование	Кол.
1	□ 145x45 L=2625 мм	3
2	□ 145x45 L=1210 мм	2
3	□ 95x45 L=560 мм	2
4	□ 95x45 L=515 мм	2

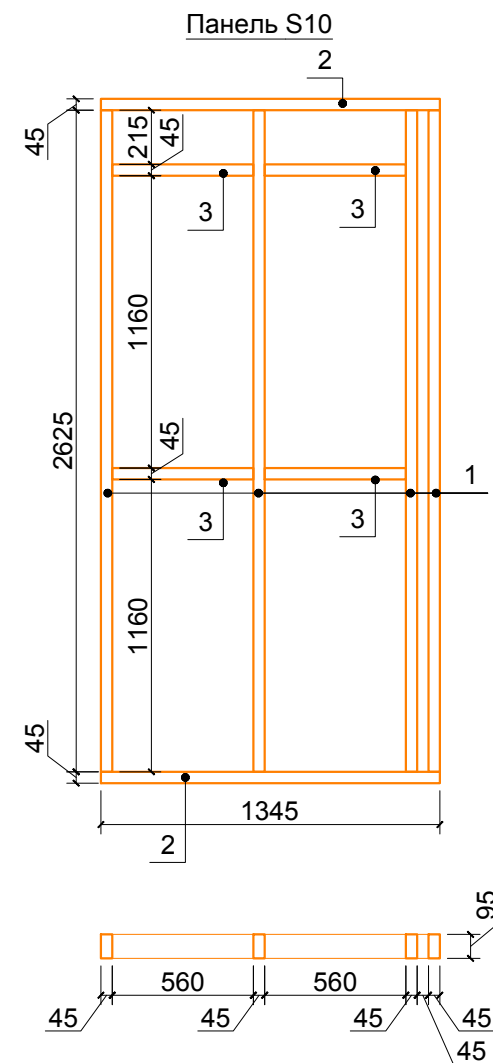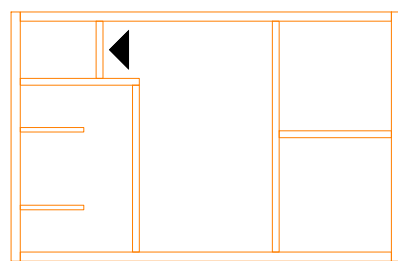

Панель S10 2 шт


Поз.	Наименование	Кол.
1	□ 95x45 L=2625 мм	4
2	□ 95x45 L=1345 мм	2
3	□ 95x45 L=560 мм	4

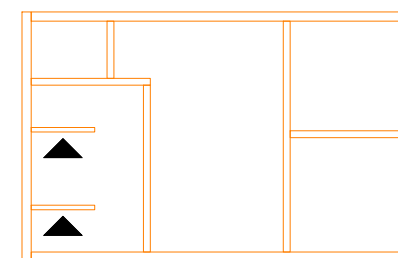

1. Данный лист читать совместно с листом 8.

						01-02/2016-КД			
						Ленинградская обл., Кировский р-н, МО "Суховское сельское поселение", дер. Кобона			
Изм.	Кол.уч.	Лист	№ док.	Подпись	Дата	Баня	Стадия	Лист	Листов
							П	15	42
Разработал	Чекарь П.А.					Панели S9 и S10			
Н. контроль									

Инд. № подл.	Подпись и дата	Взамен инв. №	Должность	Фамилия	Подпись	Дата

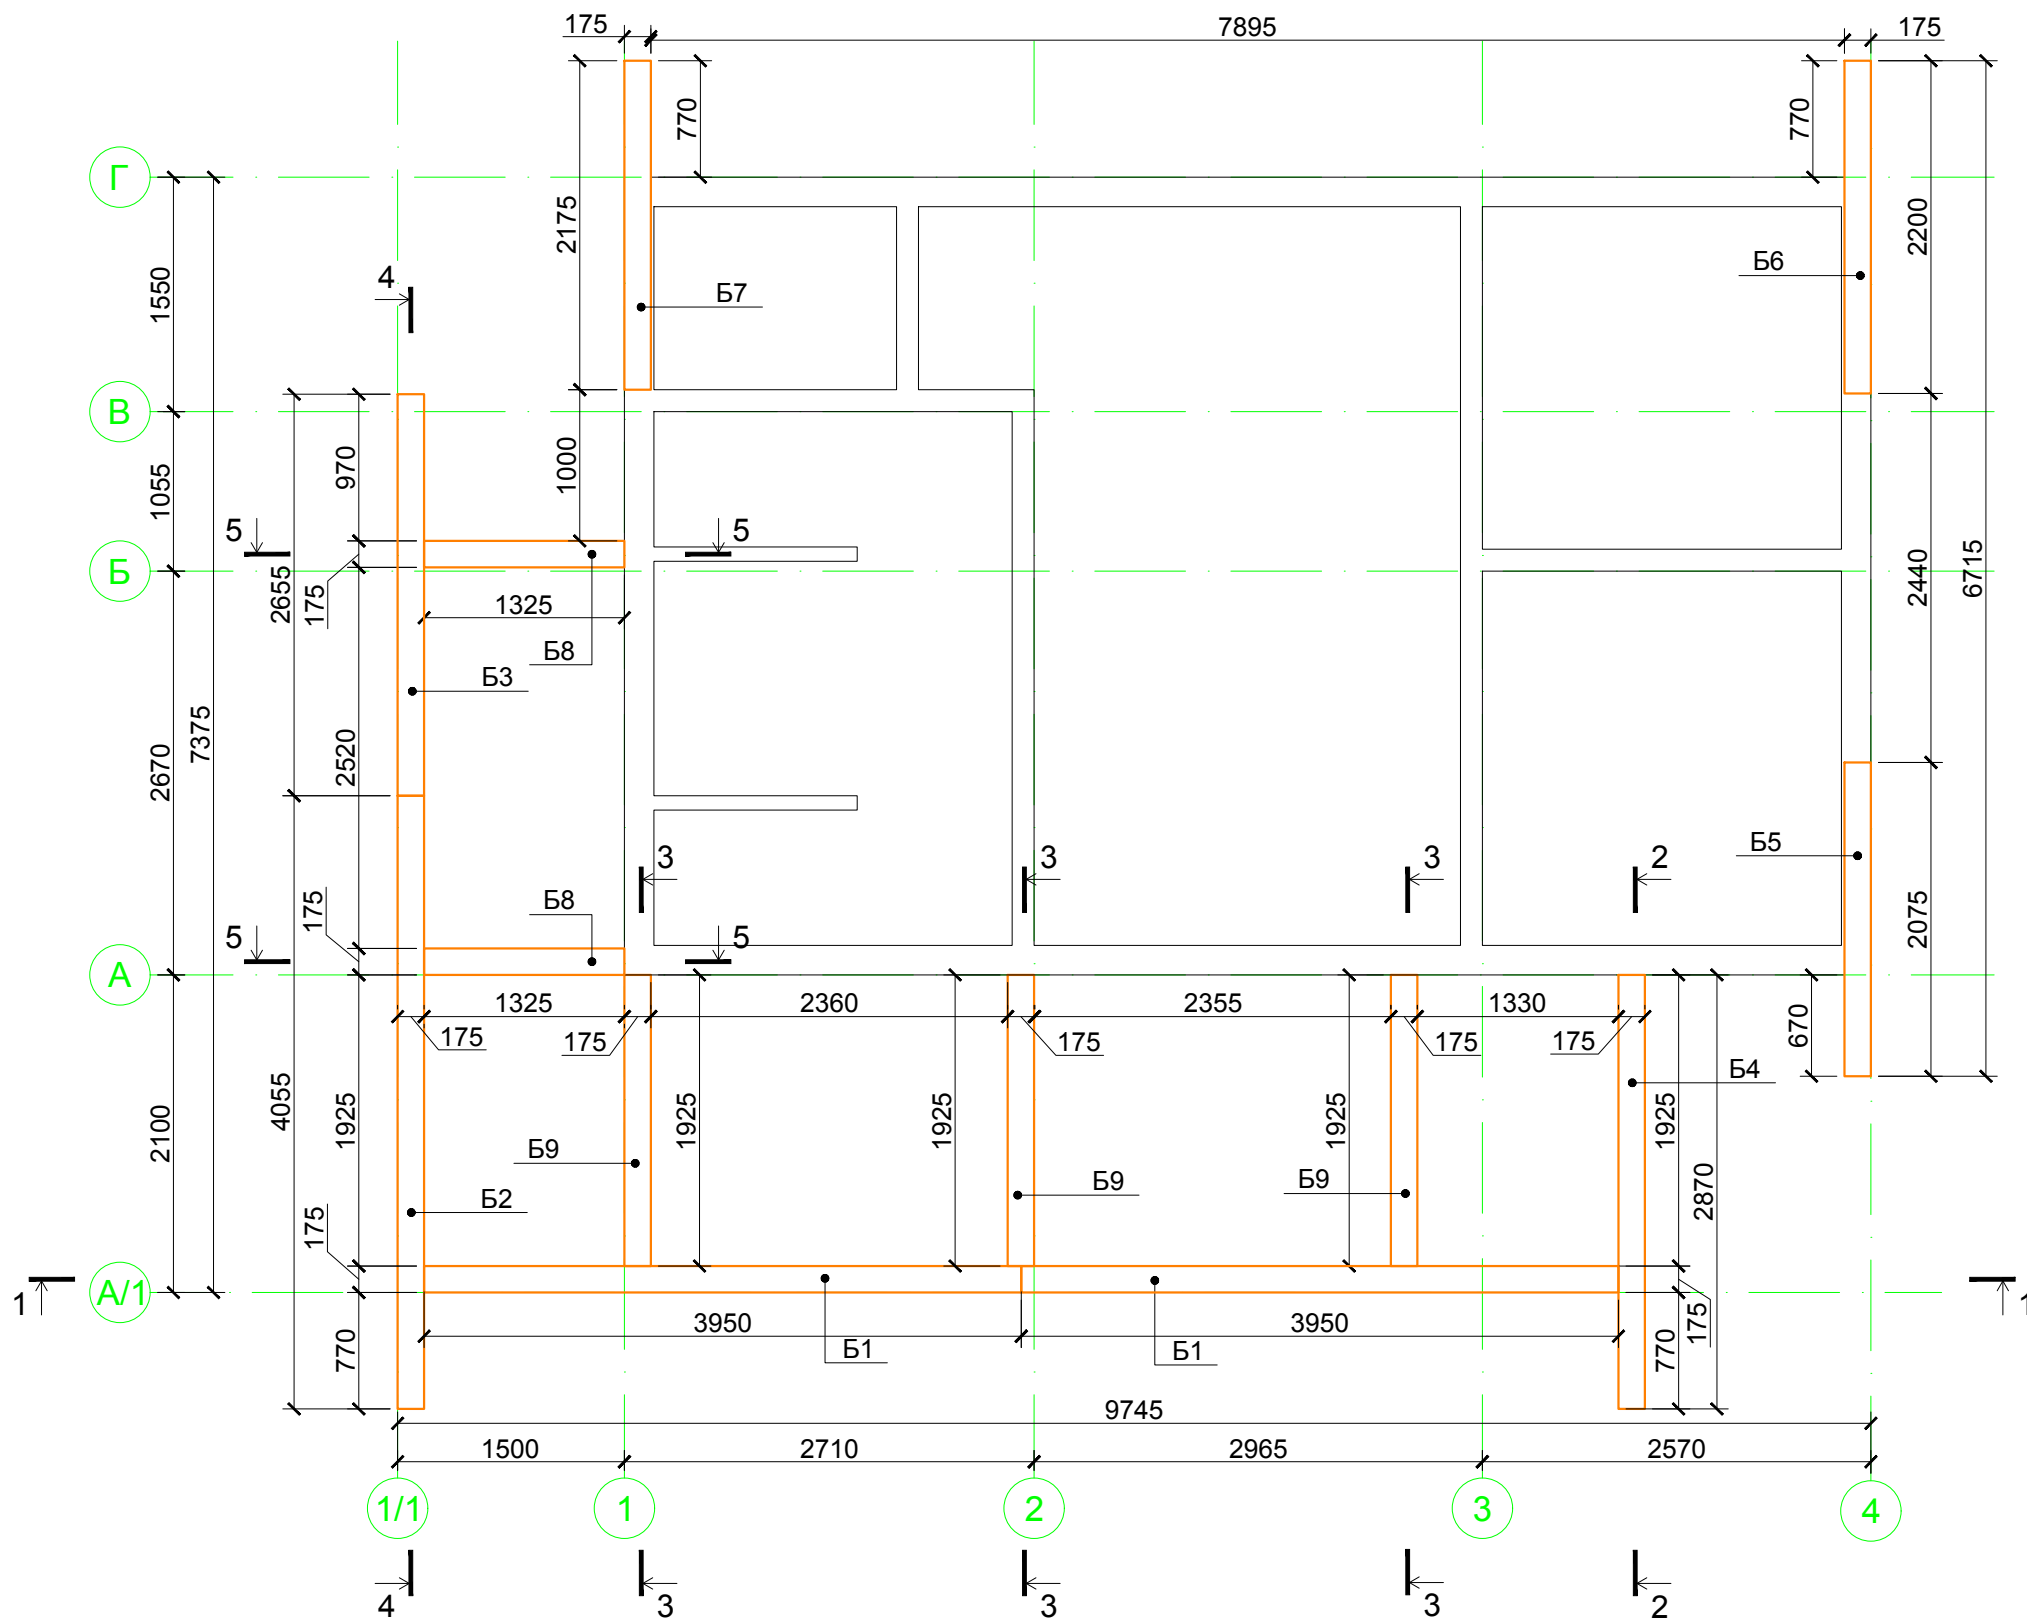


Спецификация к схеме расположения балок перекрытия на отм. верха +2,635

Поз.	Наименование	Кол.	Примечание
Б1	□ 175x190 (h) L=4125 мм (клееный)	2	строганный с 4-х сторон
Б2	□ 175x190 (h) L=4055 мм (клееный)	1	
Б3	□ 175x190 (h) L=2655 мм (клееный)	1	
Б4	□ 175x190 (h) L=2970 мм (клееный)	1	
Б5	□ 175x190 (h) L=2075 мм (клееный)	1	
Б6	□ 175x190 (h) L=2200 мм (клееный)	1	
Б7	□ 175x190 (h) L=2175 мм (клееный)	1	
Б8	□ 175x190 (h) L=1600 мм (клееный)	1	
Б9	□ 175x190 (h) L=2200 мм (клееный)	3	
Стандартные изделия			
	Шуруп конструкционный по дереву 12x300, шт	47	

1. Данный лист читать совместно с листом 17.

						01-02/2016-КД		
						Ленинградская обл., Кировский р-н, МО "Суховское сельское поселение", дер. Кобона		
Изм.	Кол.уч.	Лист	№ док.	Подпись	Дата			
Разработал						Чекарь П.А.		
Н. контроль								
						Баня		
						Стадия	Лист	Листов
						П	16	42
						Схема расположения балок перекрытия на отм. верха +2,635		

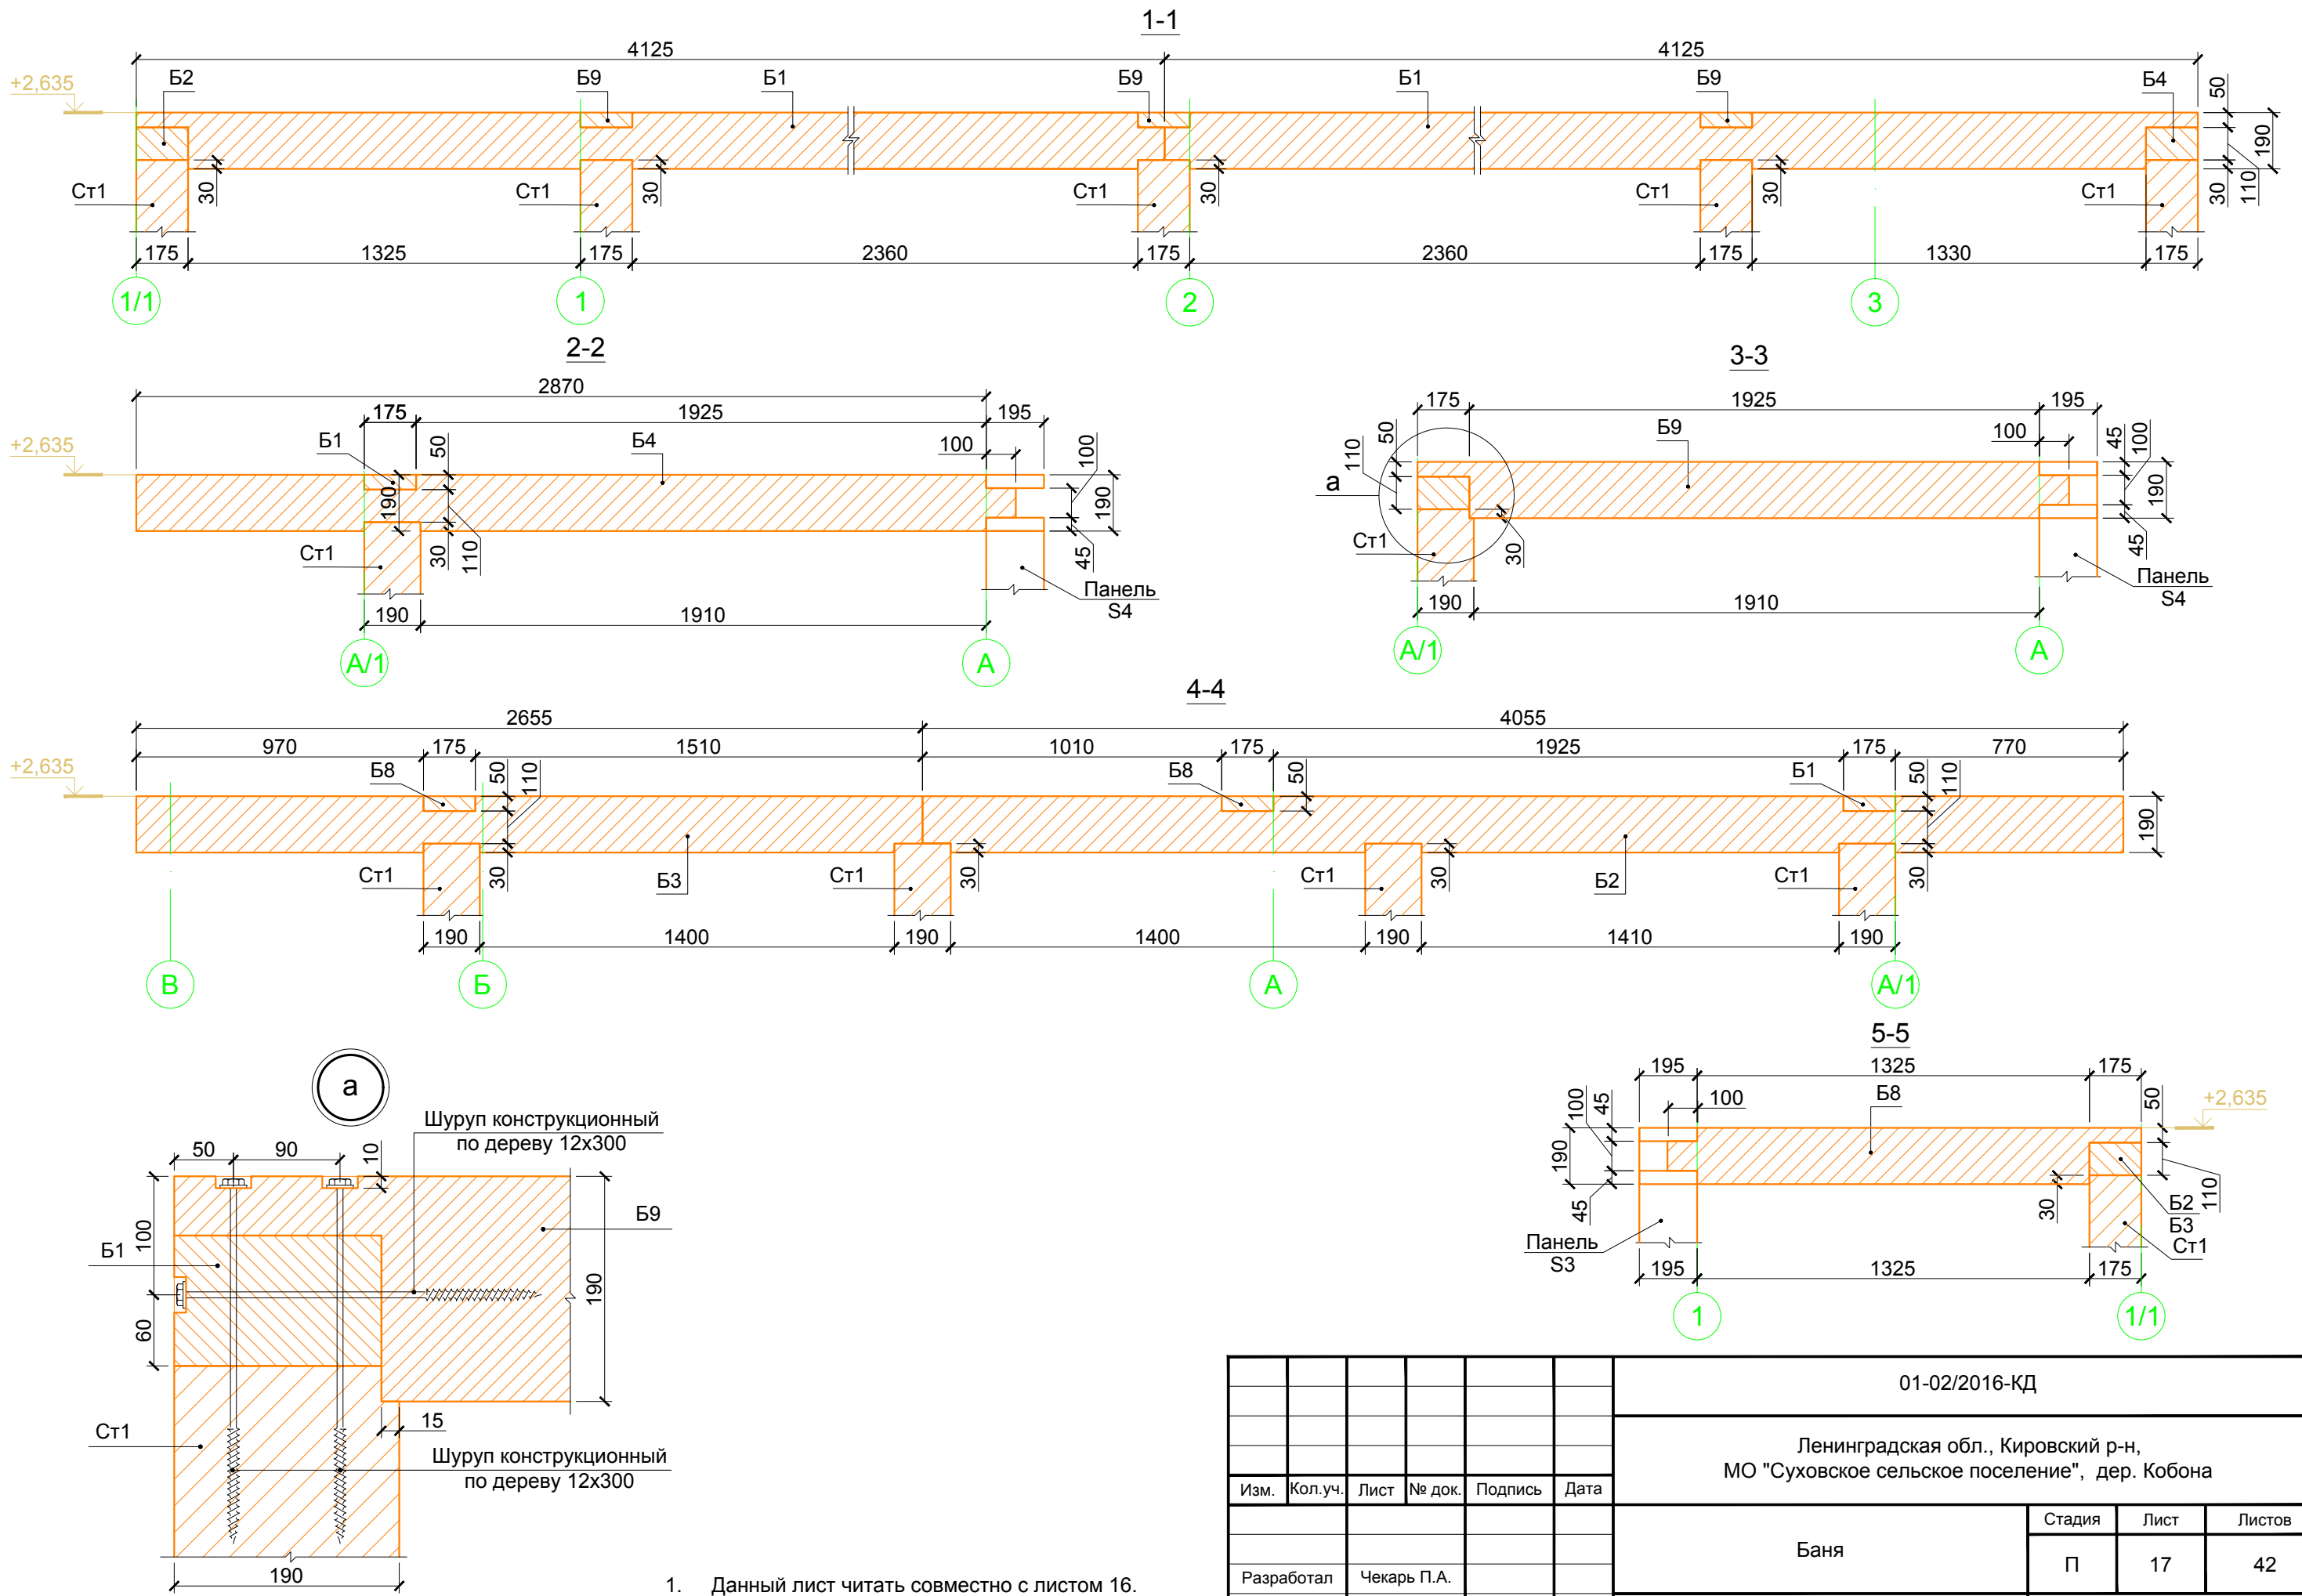


Согласовано	Дата	Подпись
	Фамилия	Должность
Взамен инв. №	Дата	Подпись
	Имя	Подпись
Имя	Дата	Подпись
Имя	Дата	Подпись

						01-02/2016-КД			
						Ленинградская обл., Кировский р-н, МО "Суховское сельское поселение", дер. Кобона			
Изм.	Кол.уч.	Лист	№ док.	Подпись	Дата	Баня	Стадия	Лист	Листов
							П	17	42
Разработал	Чекарь П.А.					Балки перекрытия на отм. верха +2,635. Разрезы 1-1, 2-2, 3-3, 4-4 и 5-5			
Н. контроль									

Согласовано	Дата
	Подпись
	Фамилия
	Должность

Ив. № подл.	Подпись и дата
	Взамен инв. №

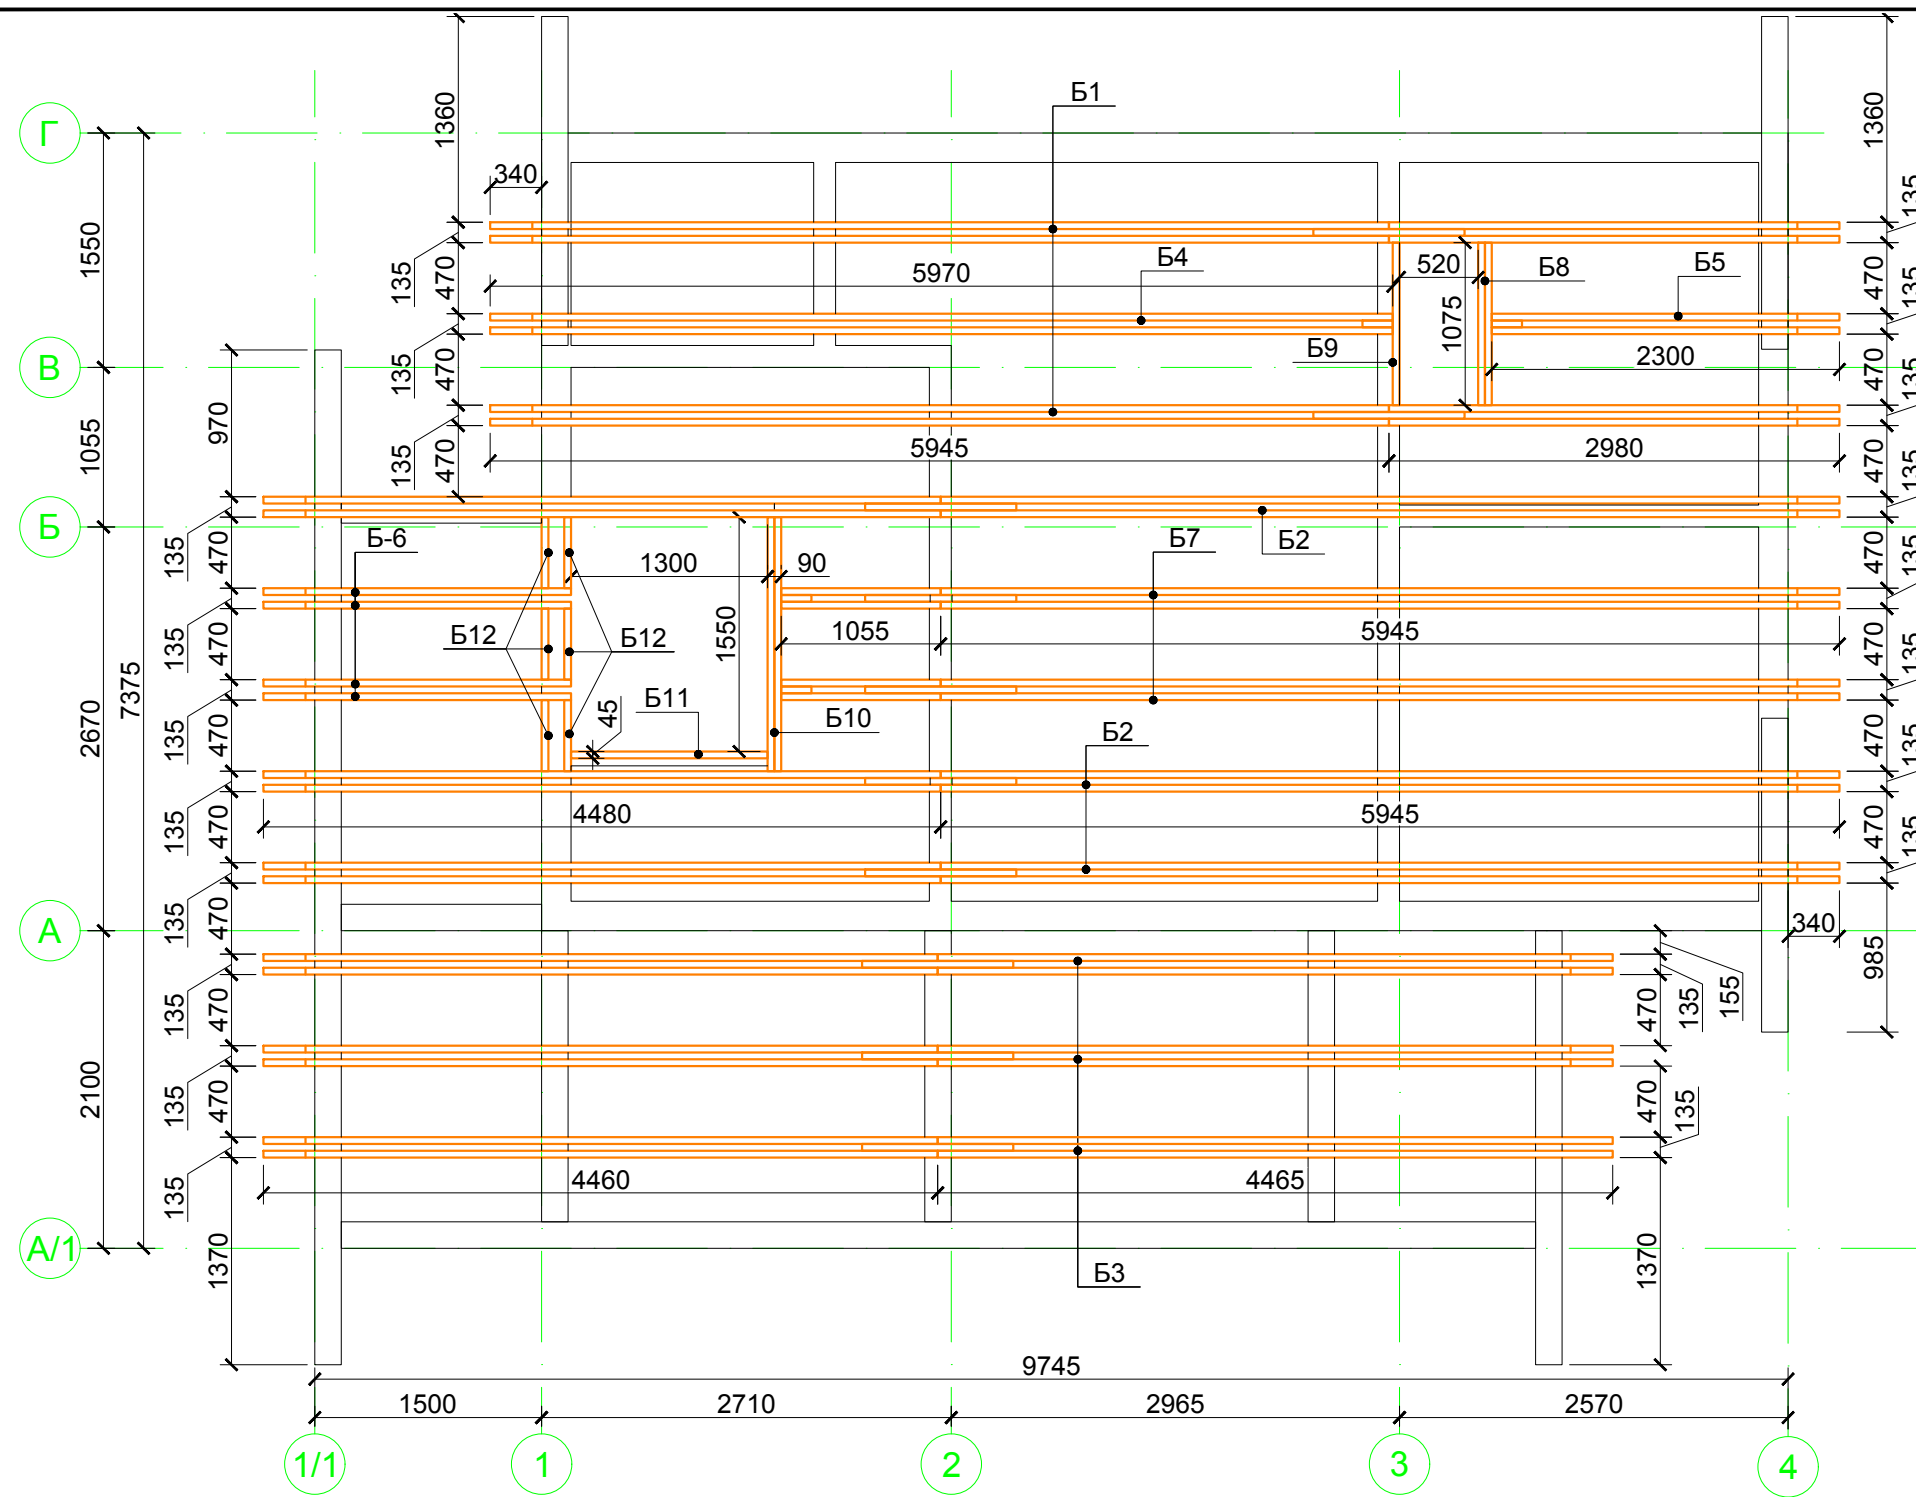

Спецификация к схеме балок перекрытия на отм. верха +2,830 (окончание)

Поз.	Наименование	Кол.	Примечание
Б6	□ 195x45 L=2035 мм	4	
Б8	□ 195x90 L=1075 мм	1	
Б9	□ 195x45 L=1075 мм	1	
Б10	□ 195x90 L=1680 мм	1	
Б11	□ 195x45 L=1300 мм	1	
Б12	□ 195x90 L=470 мм	6	
	Стандартные изделия		
	Уголок крепежный 130x50x65	74	


1. Данный лист читать совместно с листом 19.

Спецификация к схеме балок перекрытия на отм. верха +2,830 (начало)

Поз.	Наименование	Кол.	Примечание
	Балка Б1 2 шт		
	□ 195x45 L=5945 мм	2	
	□ 195x45 L=2980 мм	2	
	□ 195x45 L=1000 мм	1	
	Балка Б2 3 шт		
	□ 195x45 L=5945 мм	2	
	□ 195x45 L=4480 мм	2	
	□ 195x45 L=1000 мм	1	
	Балка Б3 3 шт		
	□ 195x45 L=4465 мм	2	
	□ 195x45 L=4460 мм	2	
	□ 195x45 L=1000 мм	1	
	Балка Б4 1 шт		
	□ 195x45 L=5970 мм	2	
	□ 195x45 L=200 мм	1	
	Балка Б5 3 шт		
	□ 195x45 L=2300 мм	2	
	□ 195x45 L=200 мм	1	
	Балка Б7 2 шт		
	□ 195x45 L=5945 мм	2	
	□ 195x45 L=1055 мм	2	
	□ 195x45 L=1000 мм	1	
	□ 195x45 L=200 мм	1	

						01-02/2016-КД			
						Ленинградская обл., Кировский р-н, МО "Суховское сельское поселение", дер. Кобона			
Изм.	Кол.уч.	Лист	№ док.	Подпись	Дата	Баня	Стадия	Лист	Листов
							П	18	42
Разработал	Чекарь П.А.					Схема расположения балок перекрытия на отм. верха +2,830			
Н. контроль									


Согласовано	Дата	Подпись
	Фамилия	Подпись
Изм. № подл.	Взамен инв. №	Должность
	Подпись и дата	Фамилия

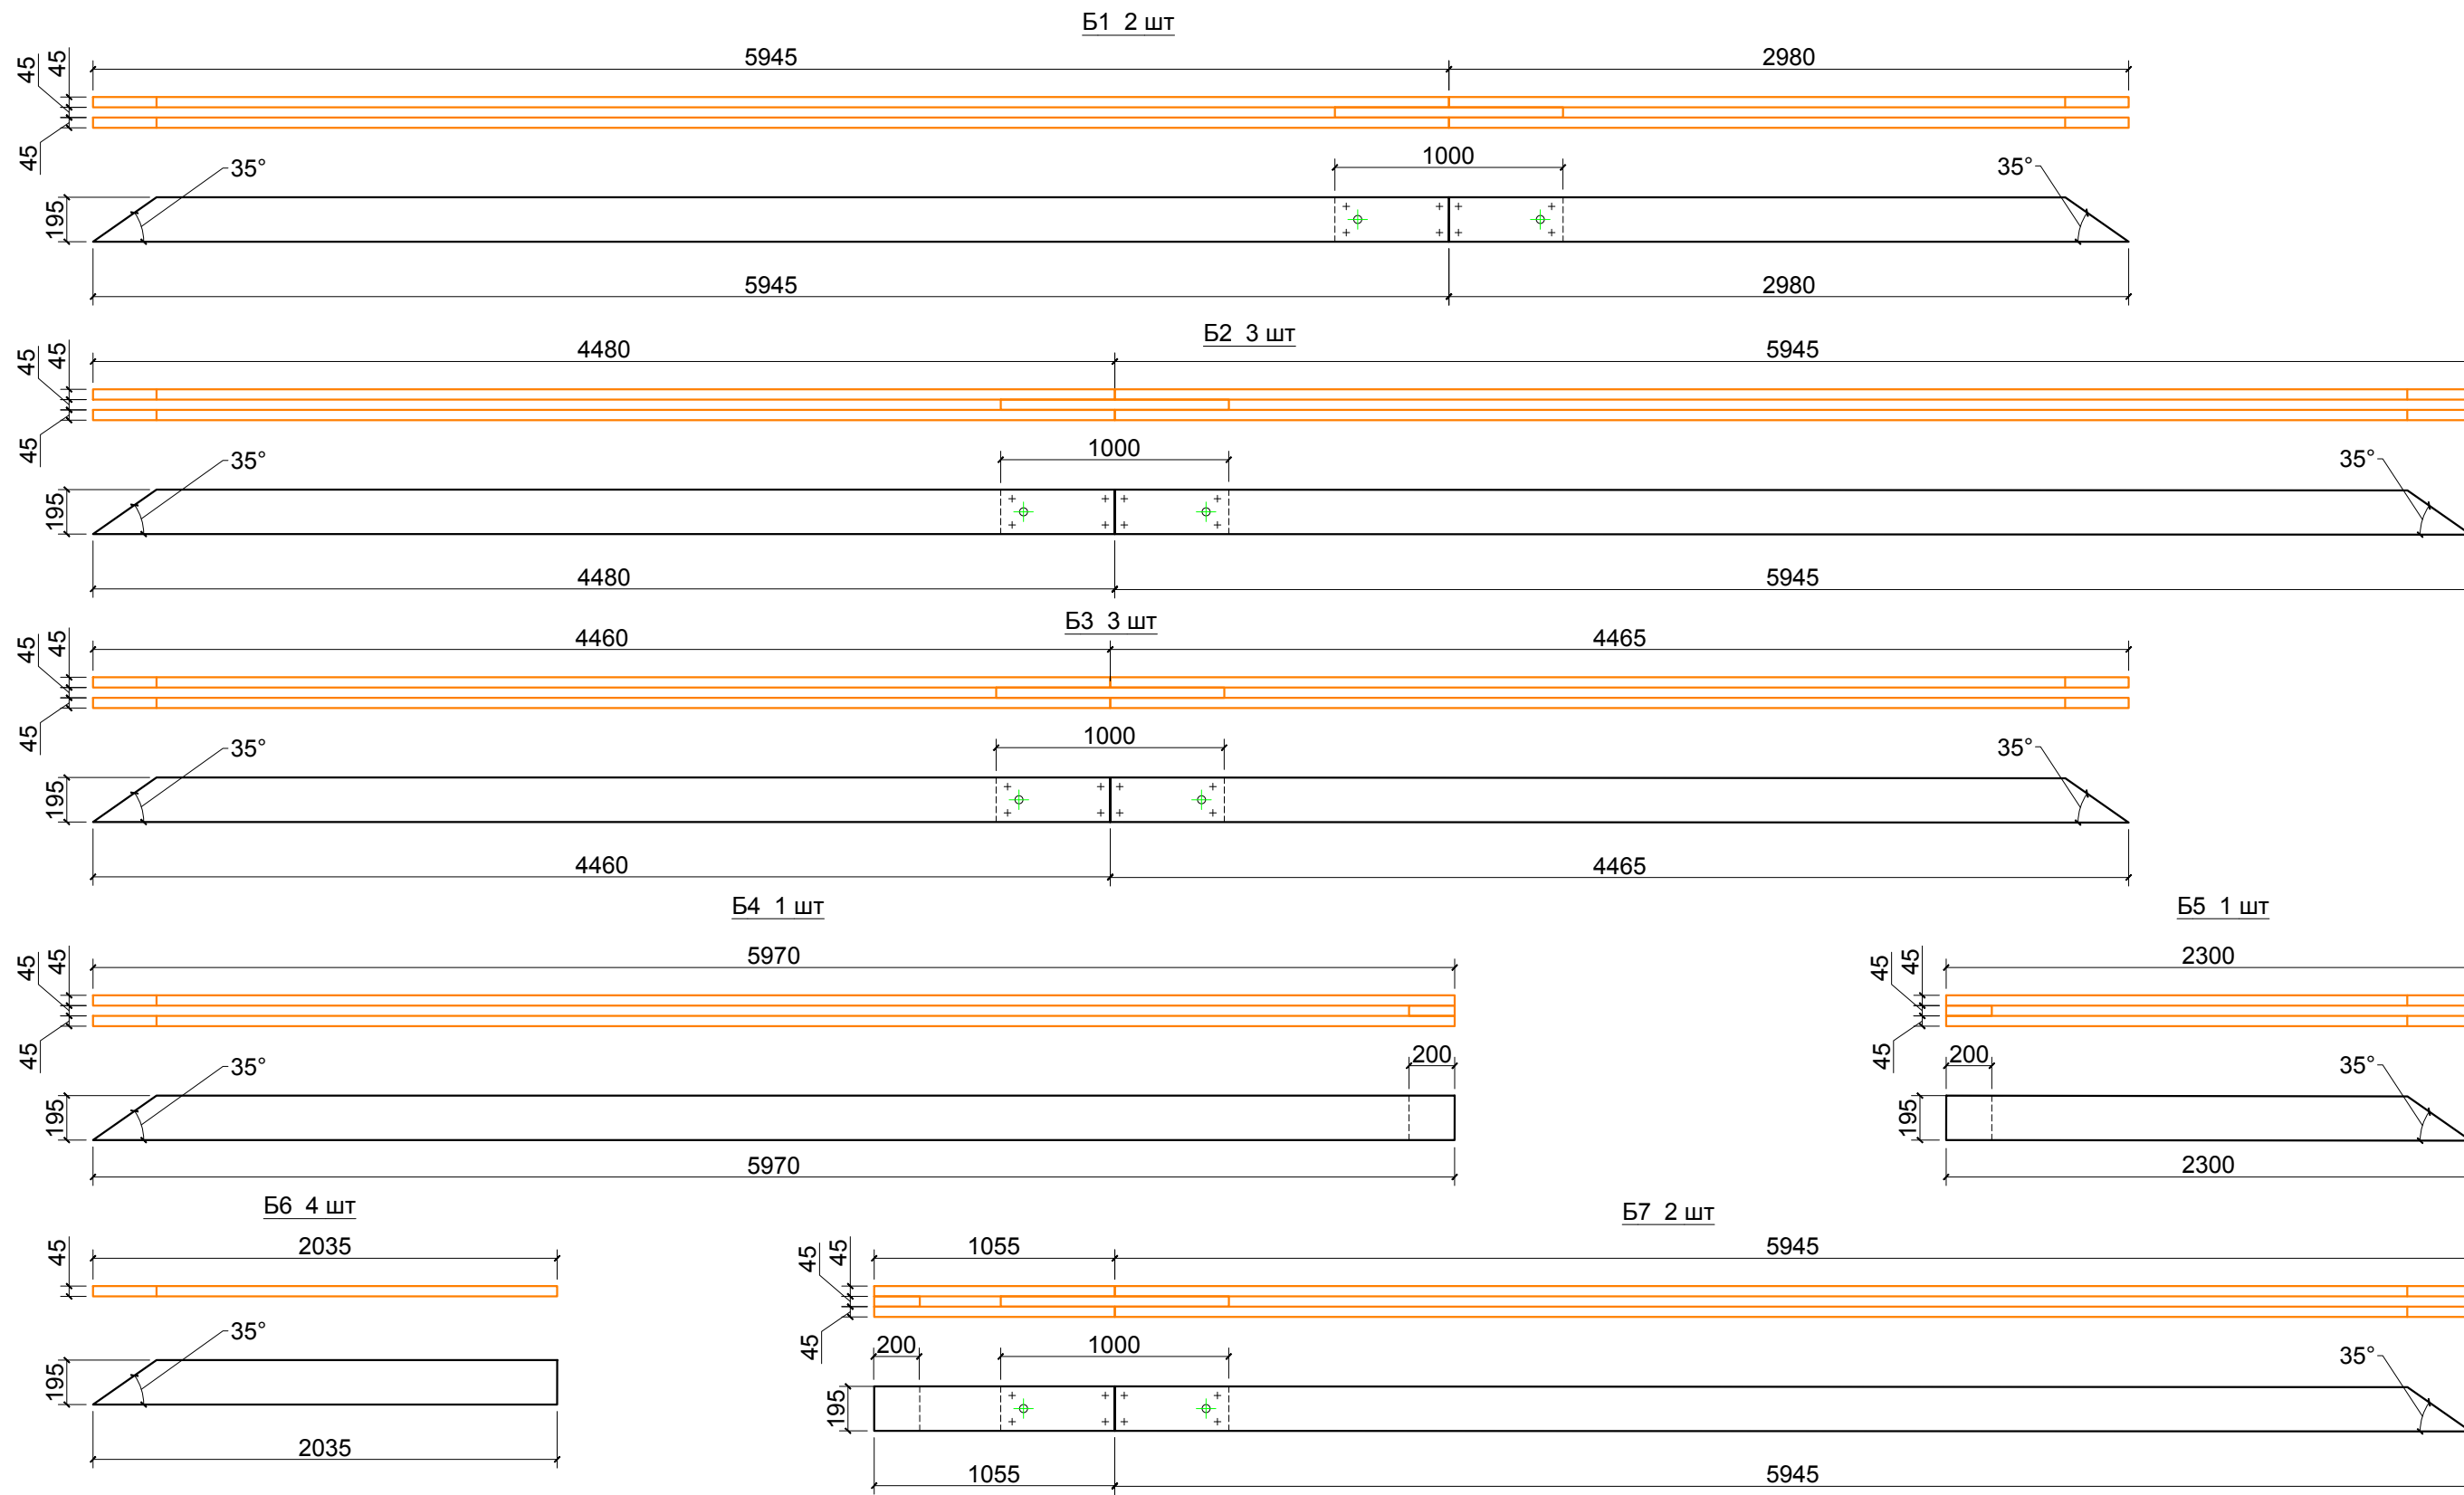

1. Данный лист читать совместно с листом 18.



						01-02/2016-КД			
						Ленинградская обл., Кировский р-н, МО "Суховское сельское поселение", дер. Кобона			
Изм.	Кол.уч.	Лист	№ док.	Подпись	Дата	Баня	Стадия	Лист	Листов
							П	19	42
Разработал	Чекарь П.А.					Схемы сплачивания балок Б1 - Б7			
Н. контроль									

Согласовано	Дата	Подпись
	Фамилия	Подпись
Взамен инв. №	Должность	Подпись
	Дата	Подпись
Инв. № подл.	Подпись и дата	Дата

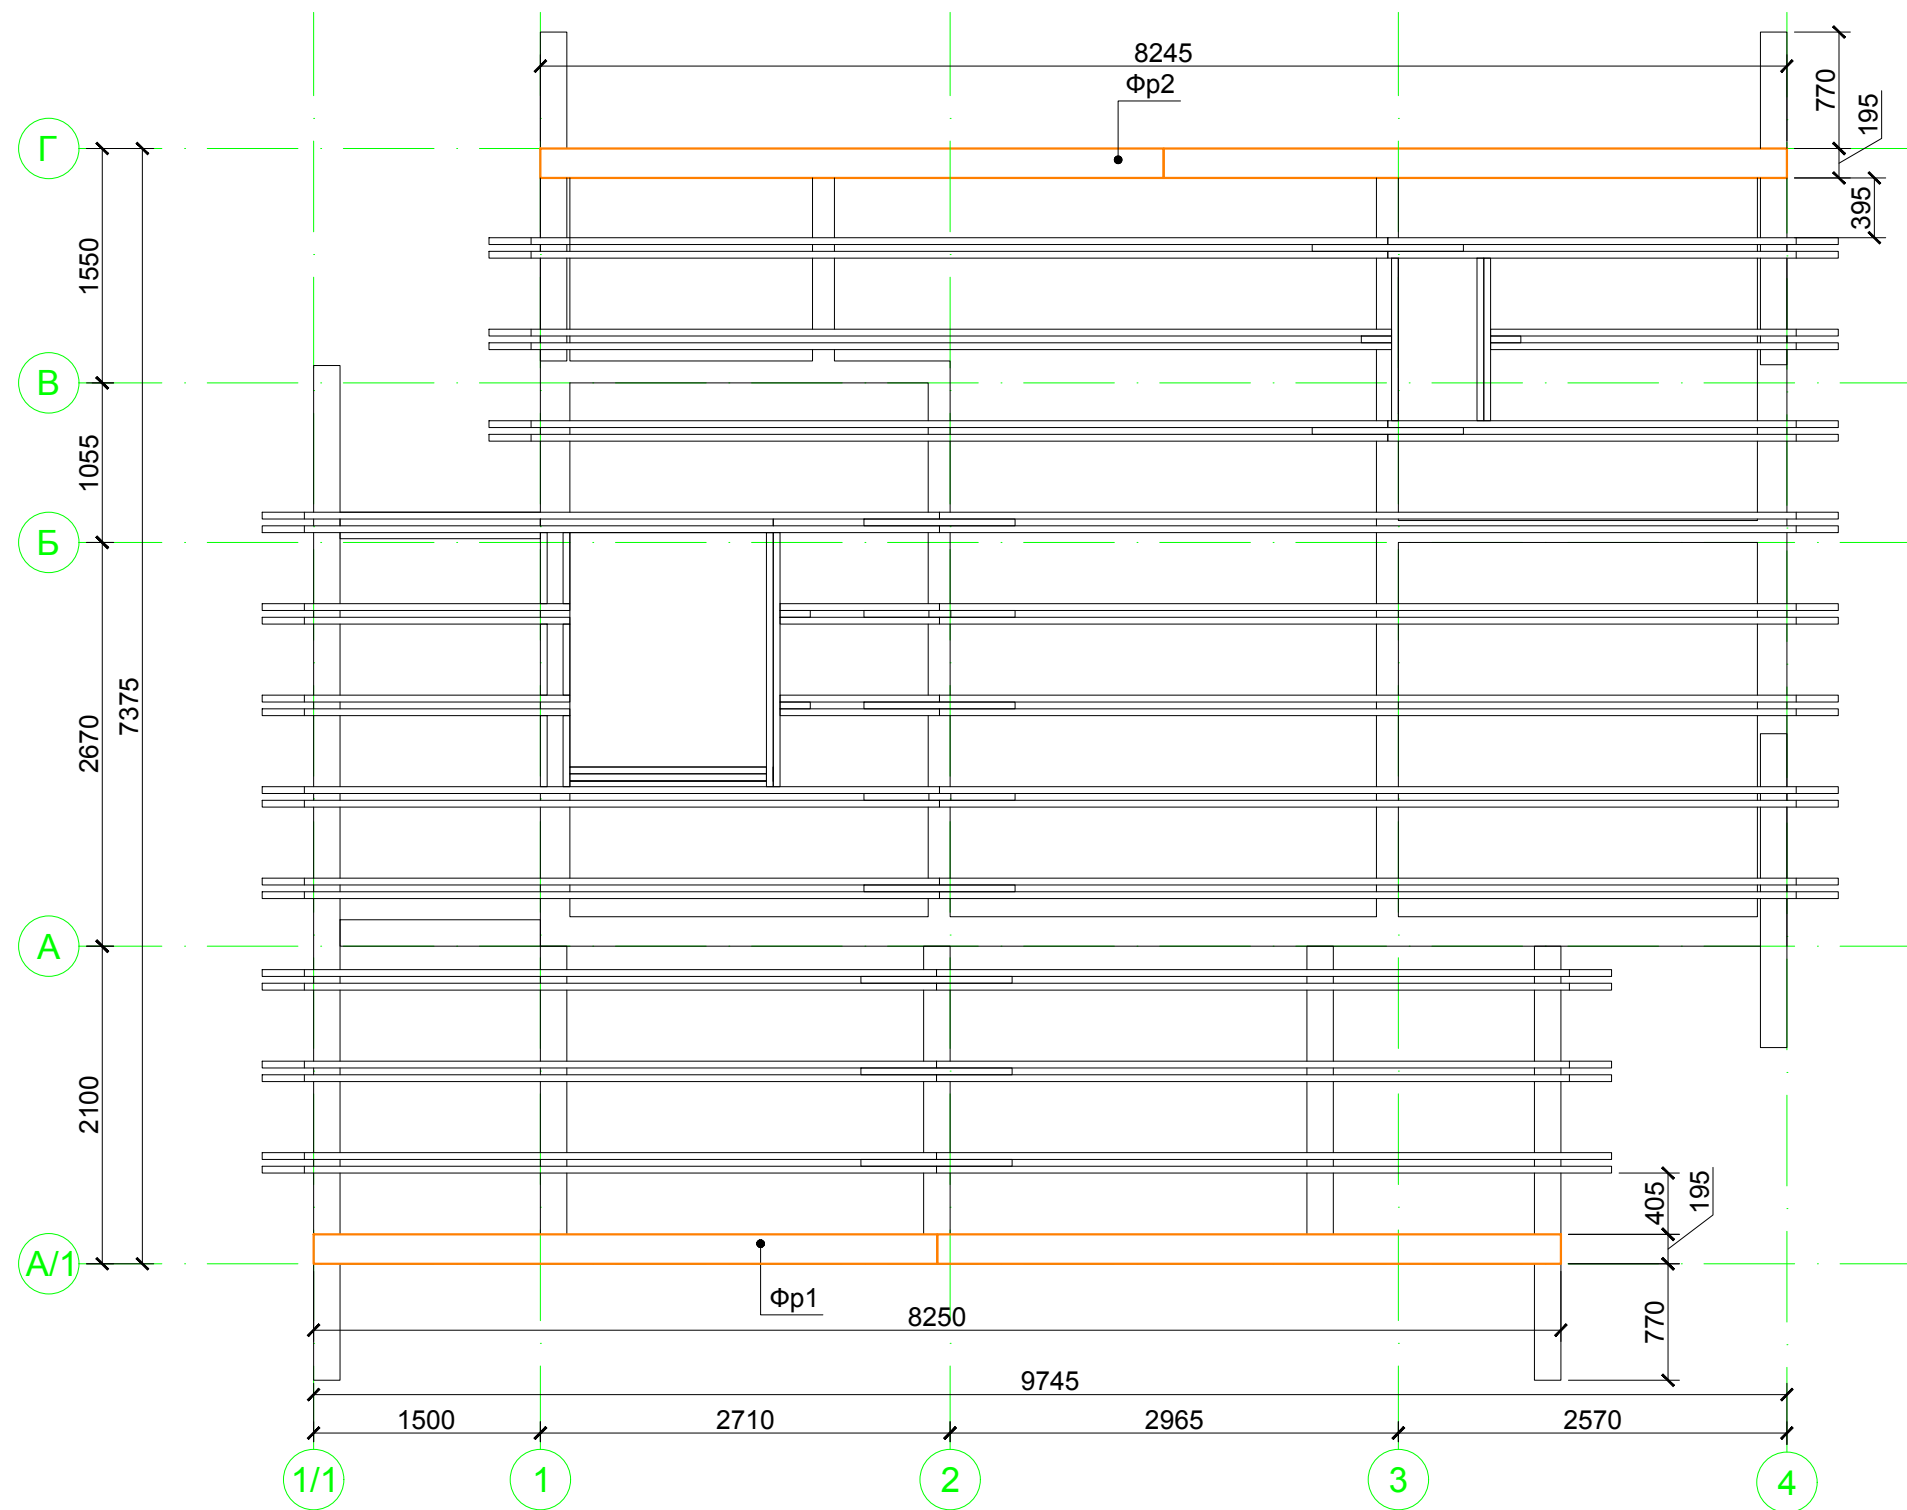

1. Данный лист читать совместно с листами 21, 22 и 23.


						01-02/2016-КД			
						Ленинградская обл., Кировский р-н, МО "Суховское сельское поселение", дер. Кобона			
Изм.	Кол.уч.	Лист	№ док.	Подпись	Дата	Баня	Стадия	Лист	Листов
							П	20	42
Разработал	Чекарь П.А.					Схема расположения конструкций фронтонов на отм. низа +2,635			
Н. контроль									

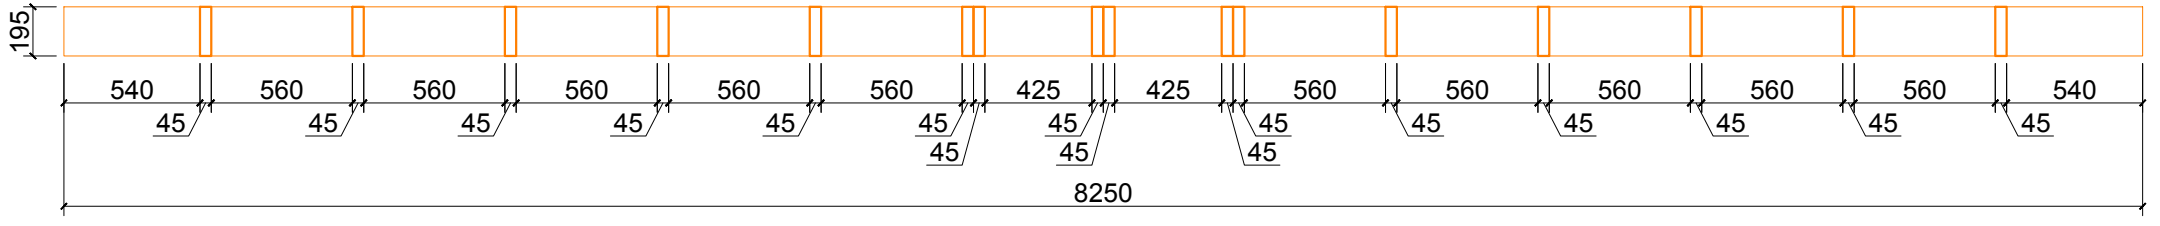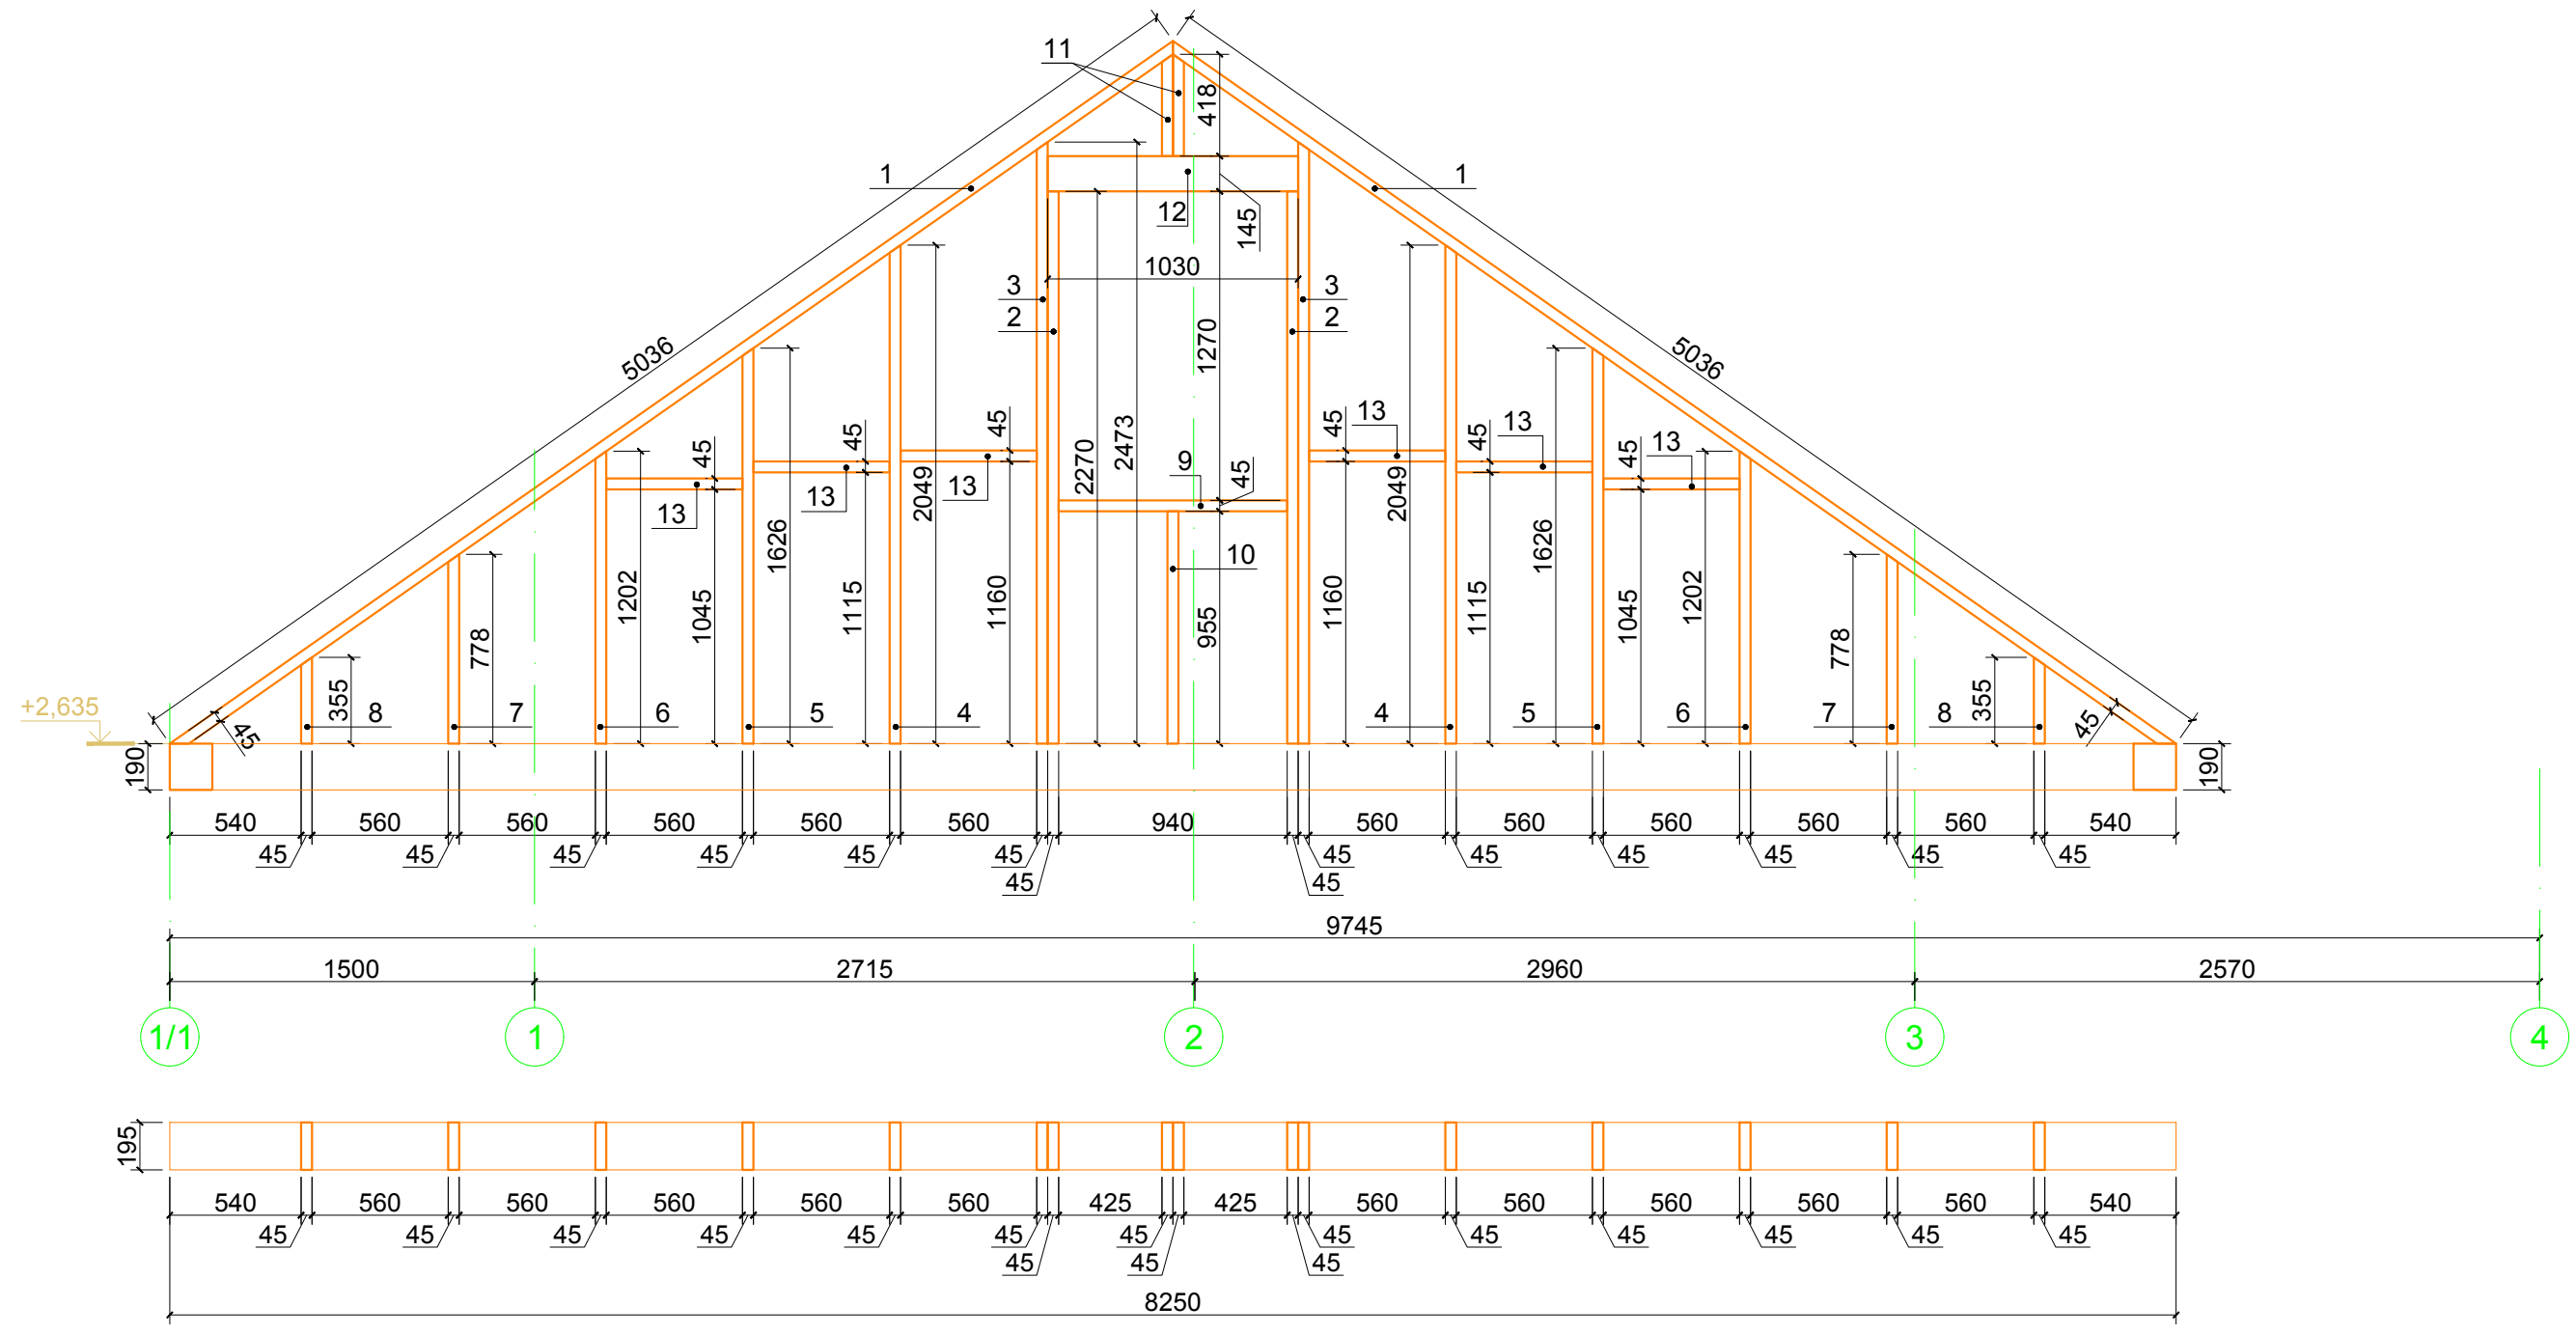

1. Данный лист читать совместно с листом 20.

Согласовано	Дата
	Подпись
Должность	Фамилия
	Подпись
Взамен инв. №	
Подпись и дата	
Инв. № подл.	

						01-02/2016-КД			
						Ленинградская обл., Кировский р-н, МО "Суховское сельское поселение", дер. Кобона			
Изм.	Кол.уч.	Лист	№ док.	Подпись	Дата	Баня	Стадия	Лист	Листов
							П	21	42
Разработал Чекарь П.А.						Конструкции фронтона Фр1			
Н. контроль									

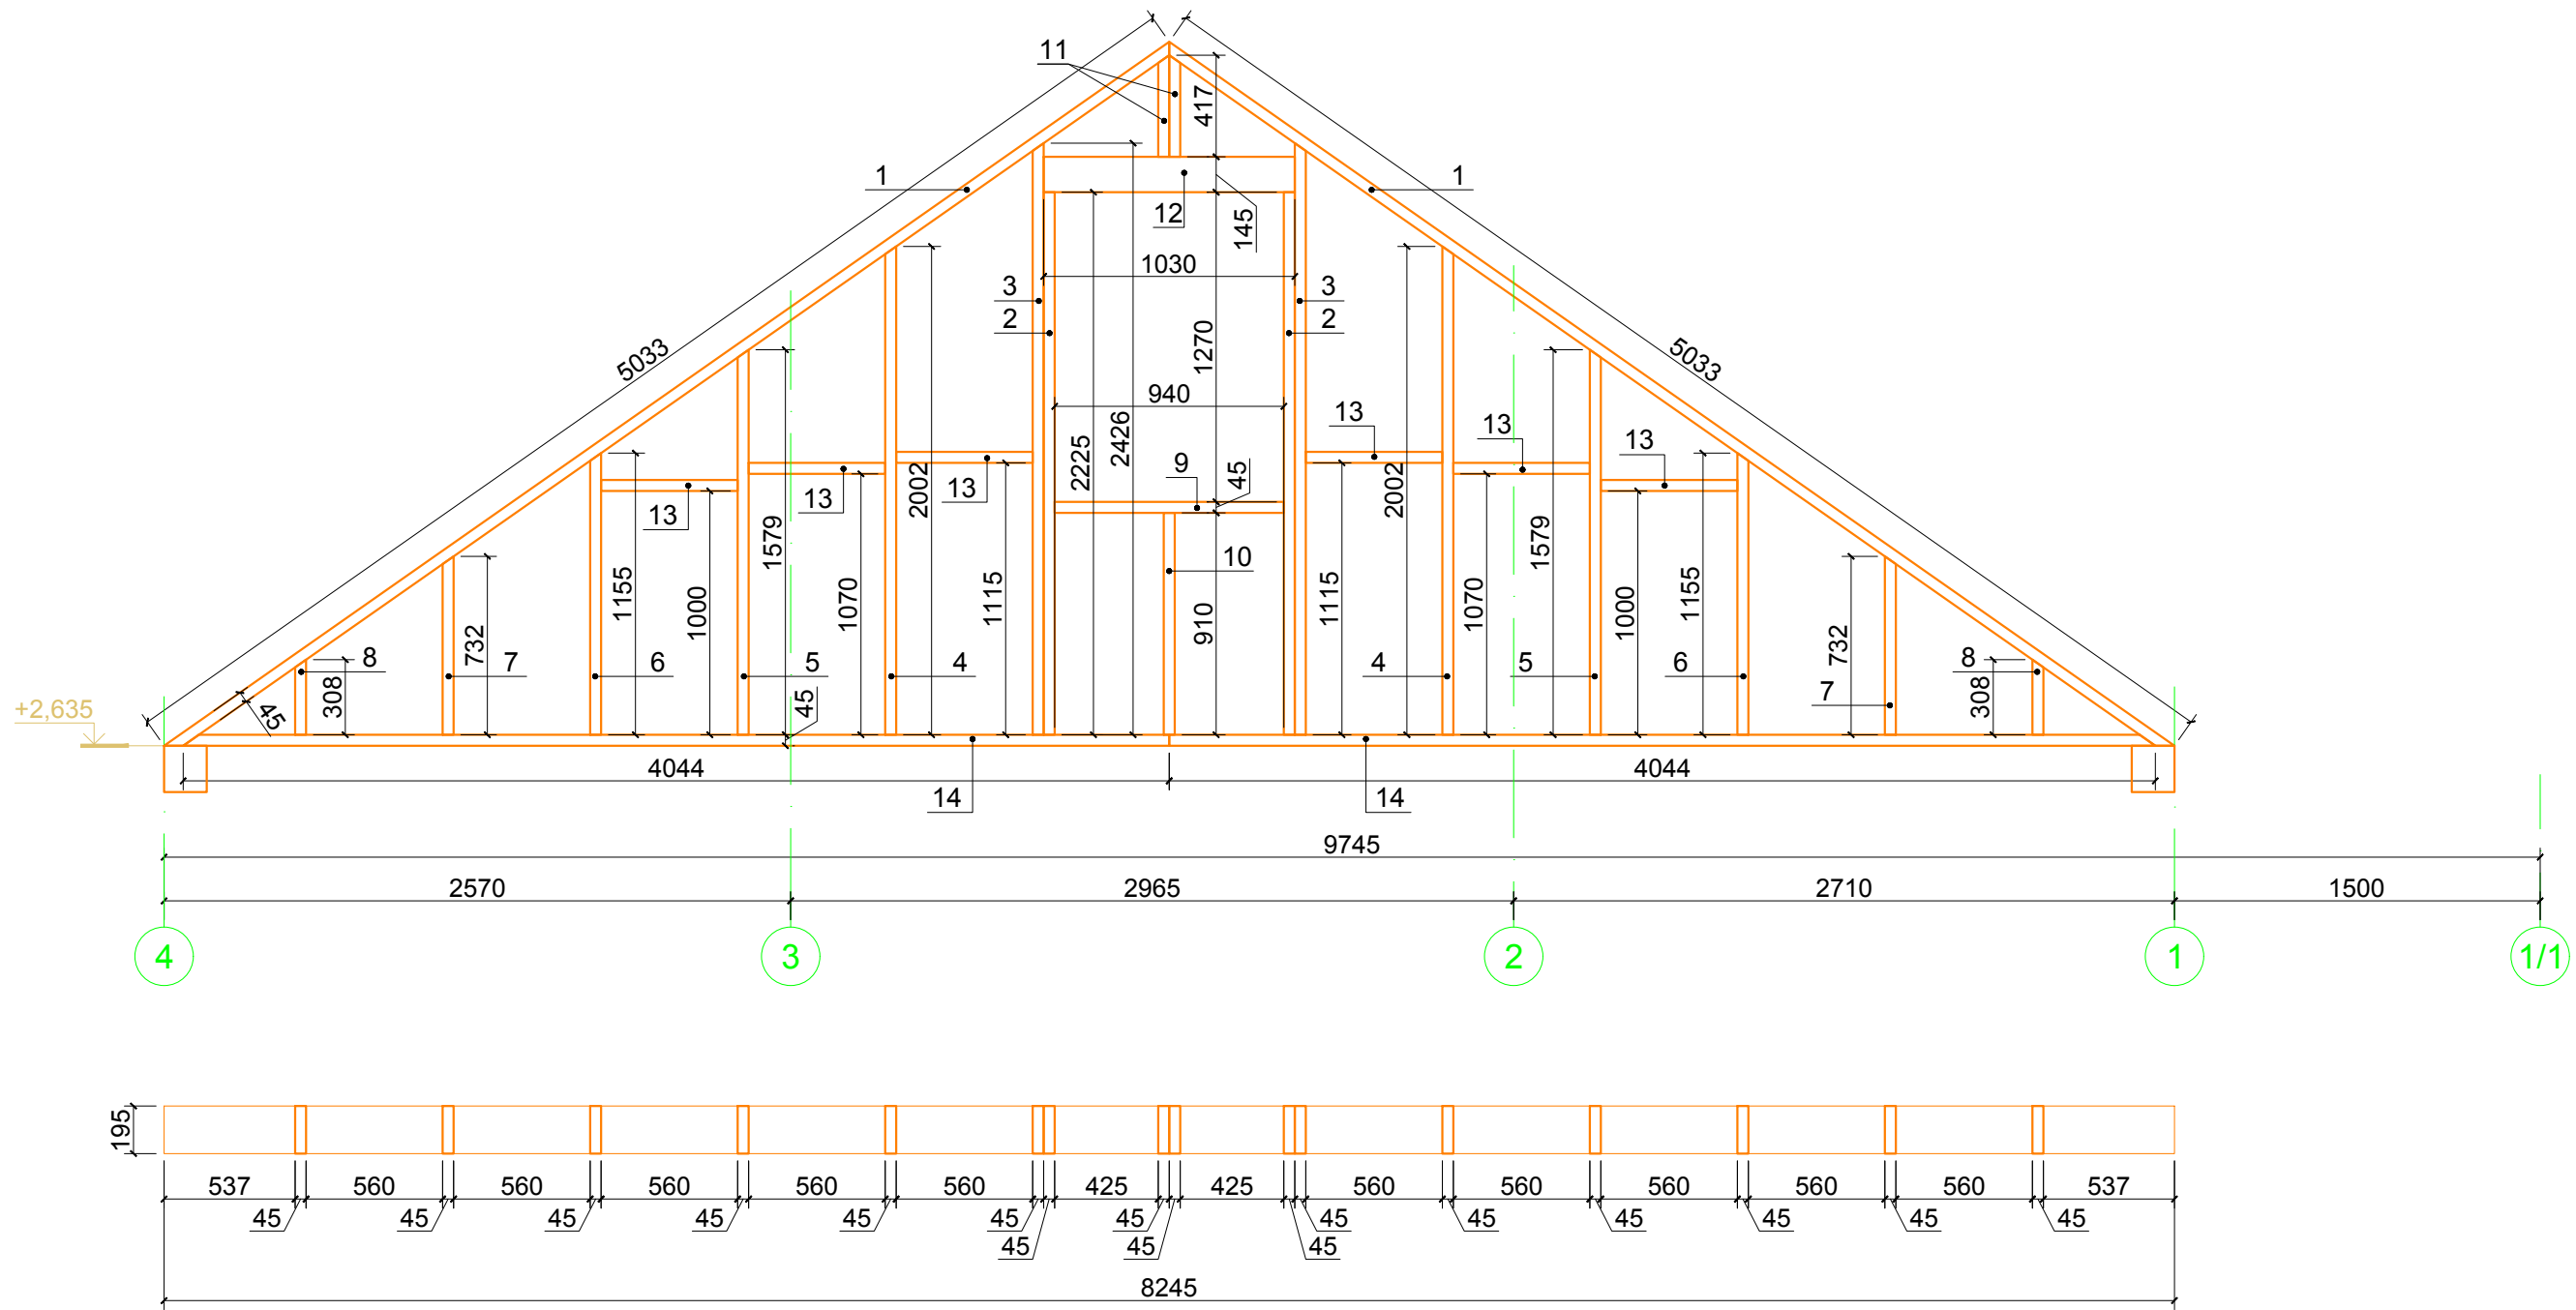

1. Данный лист читать совместно с листом 20.

Согласовано	Дата
	Подпись
Должность	Фамилия
	Подпись
Взамен инв. №	Дата
Инв. № подл.	Подпись и дата

						01-02/2016-КД			
						Ленинградская обл., Кировский р-н, МО "Суховское сельское поселение", дер. Кобона			
Изм.	Кол.уч.	Лист	№ док.	Подпись	Дата	Баня	Стадия	Лист	Листов
							П	22	42
Разработал	Чекарь П.А.					Конструкции фронтона Фр2			
Н. контроль									

Спецификация конструкций фронтона Фр1
на отм. низа +2,635

Поз.	Наименование	Кол.	Приме- чание
1	□ 195x45 L=5036 мм	2	
2	□ 195x45 L=2270 мм	2	
3	□ 195x45 L=2473 мм	2	
4	□ 195x45 L=2049 мм	2	
5	□ 195x45 L=1626 мм	2	
6	□ 195x45 L=1202 мм	2	
7	□ 195x45 L=778 мм	2	
8	□ 195x45 L=355 мм	2	
9	□ 195x45 L=940 мм	1	
10	□ 195x45 L=955 мм	1	
11	□ 195x45 L=418 мм	2	
12	□ 145x45 L=1030 мм	2	
13	□ 195x45 L=560 мм	6	

Спецификация конструкций фронтона Фр2
на отм. низа +2,635

Поз.	Наименование	Кол.	Приме- чание
1	□ 195x45 L=5033 мм	2	
2	□ 195x45 L=2225 мм	2	
3	□ 195x45 L=2426 мм	2	
4	□ 195x45 L=2002 мм	2	
5	□ 195x45 L=1579 мм	2	
6	□ 195x45 L=1155 мм	2	
7	□ 195x45 L=732 мм	2	
8	□ 195x45 L=308 мм	2	
9	□ 195x45 L=940 мм	1	
10	□ 195x45 L=910 мм	1	
11	□ 195x45 L=417 мм	2	
12	□ 145x45 L=1030 мм	2	
13	□ 195x45 L=560 мм	6	
14	□ 195x45 L=4044 мм	2	


Согласовано	Дата
Подпись	
Фамилия	
Должность	

Взамен инв. №	
Подпись и дата	
Инв. № подл.	

1. Данный лист читать совместно с листом 20.

						01-02/2016-КД			
						Ленинградская обл., Кировский р-н, МО "Суховское сельское поселение", дер. Кобона			
Изм.	Кол.уч.	Лист	№ док.	Подпись	Дата	Баня	Стадия	Лист	Листов
							П	23	42
Разработал	Чекарь П.А.					Спецификации конструкций фронтонов Фр1 и Фр2			
Н. контроль									



Спецификация к схеме конструкций крыши

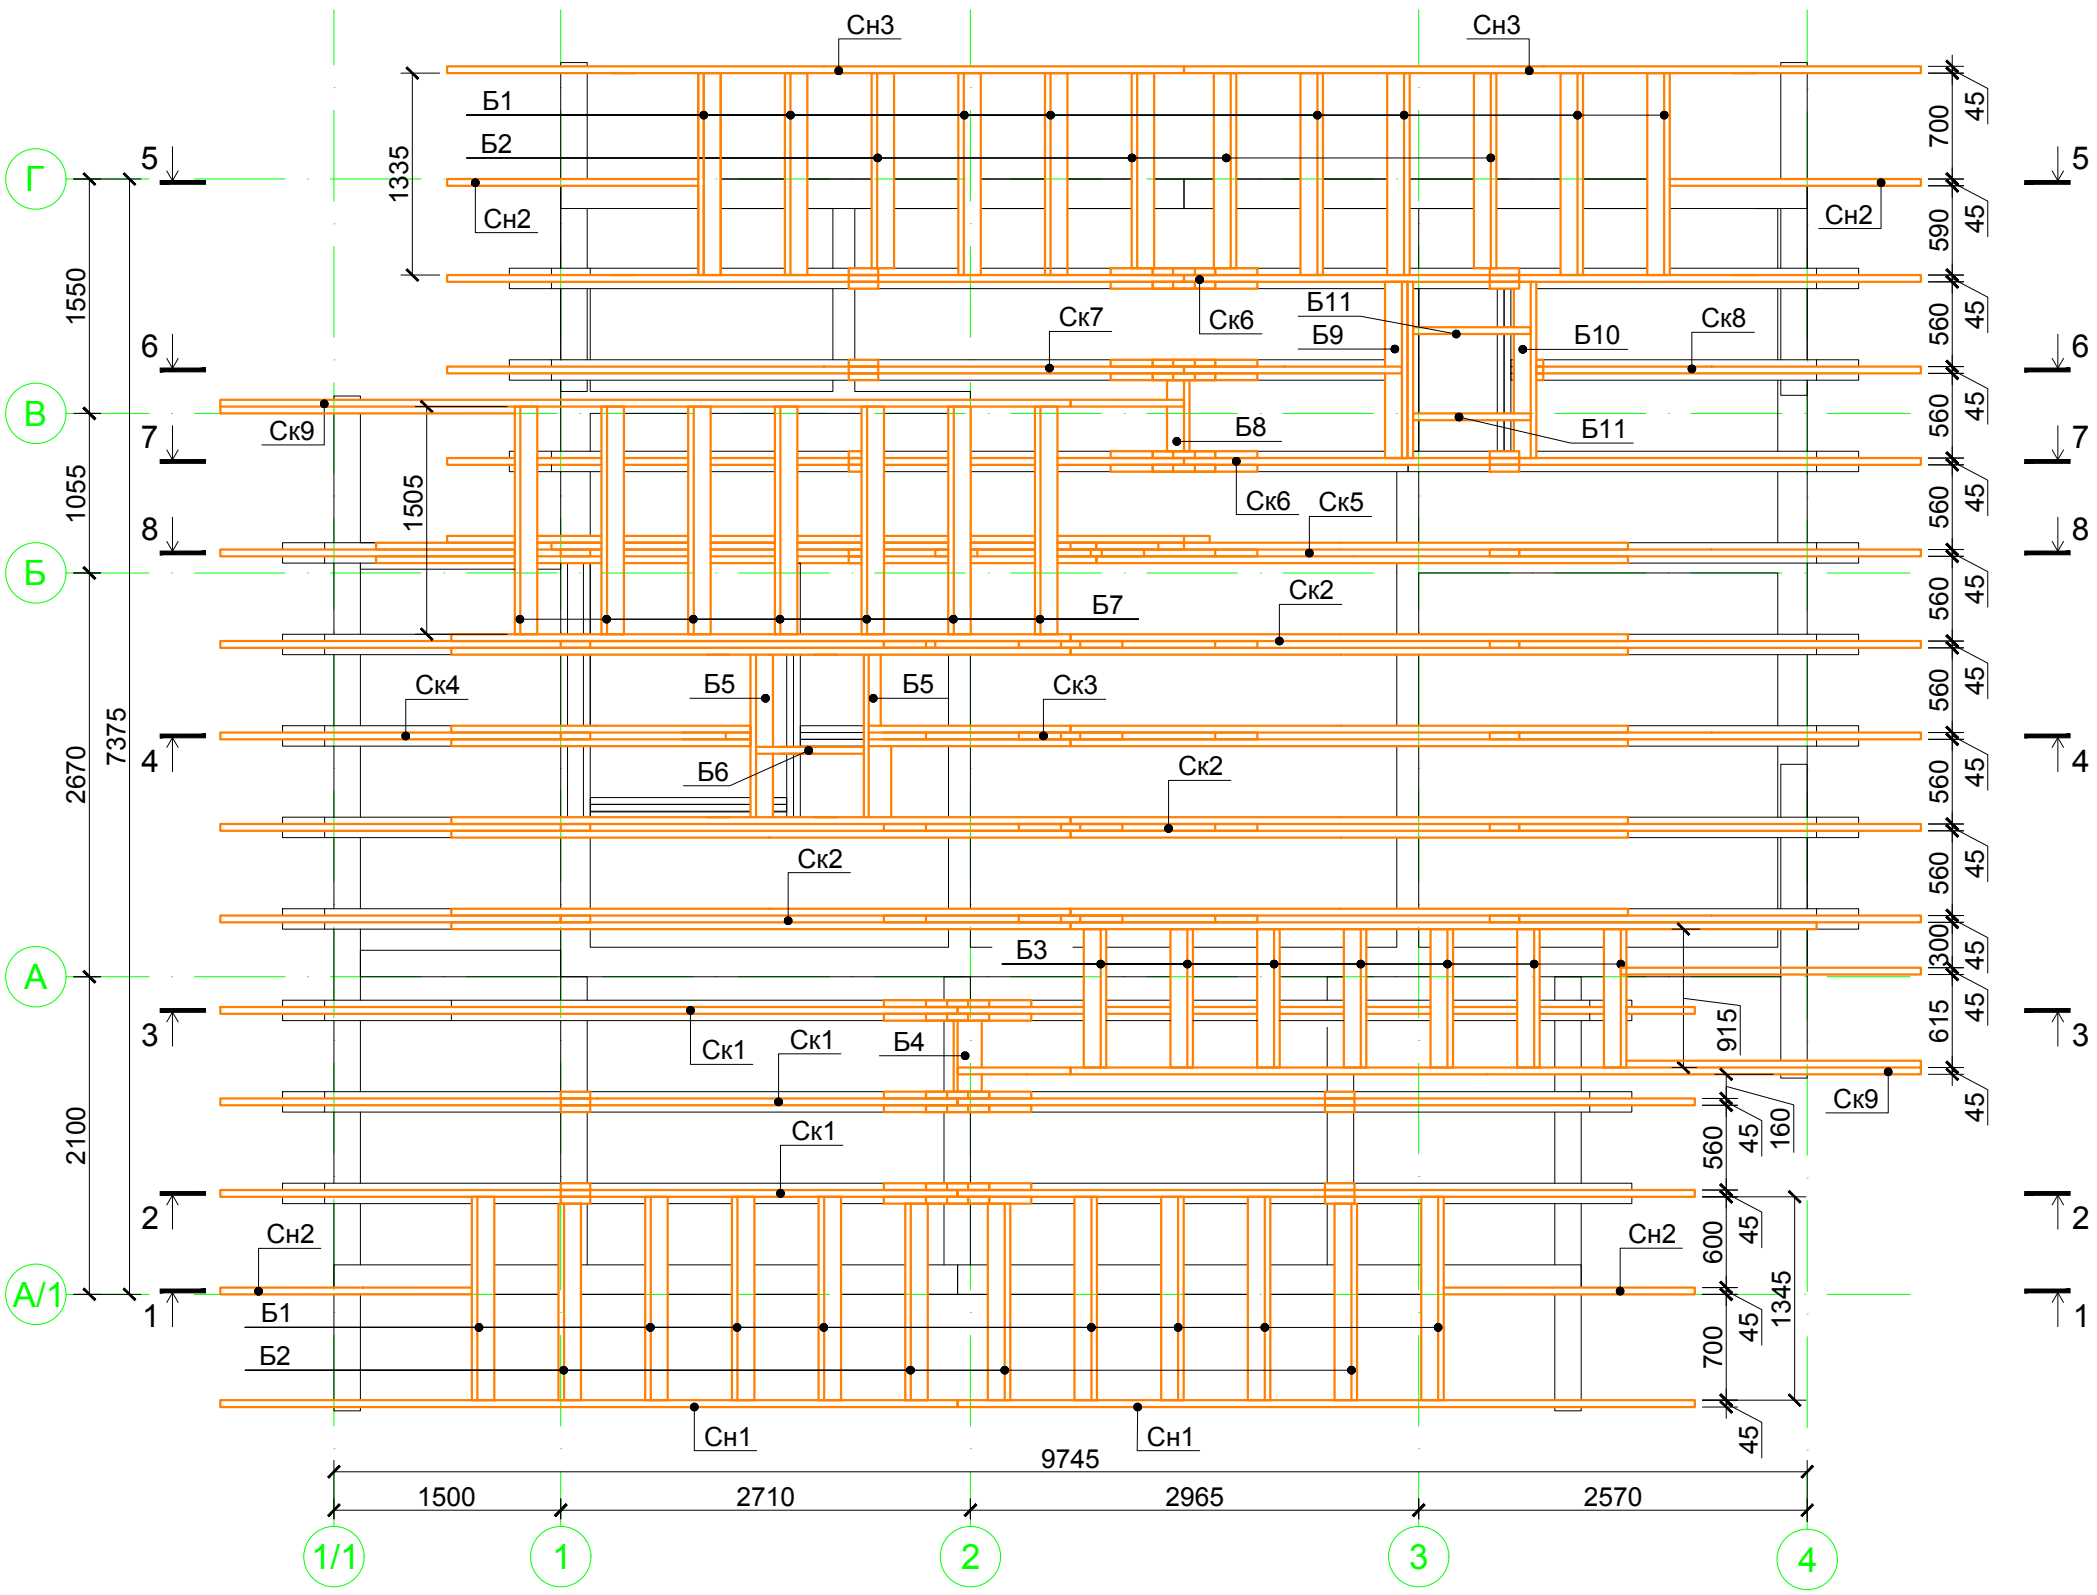

Поз.	Наименование	Кол.	Примечание
Ск1	Стропильная конструкция	3	
Ск2	Стропильная конструкция	1	
Ск3	Стропильная конструкция	3	
Ск4	Стропильная конструкция	1	
Ск5	Стропильная конструкция	1	
Ск6	Стропильная конструкция	1	
Ск7	Стропильная конструкция	2	
Ск8	Стропильная конструкция	1	
Ск9	Стропильная конструкция	1	
Ск10	Стропильная конструкция	2	
СН1	□ 195x45 L=5952 мм	2	
СН2	□ 195x45 L=2027 мм	4	
СН3	□ 195x45 L=5949 мм	2	
СН4	□ 195x45 L=2377 мм	2	
Б1	□ 195x45 L=1345 мм	16	
Б2	□ 195x45 L=1300 мм	8	
Б3	□ 195x45 L=915 мм	7	
Б4	□ 195x45 L=470 мм	1	
Б5	□ 195x45 L=1075 мм	2	
Б6	□ 195x45 L=825 мм	1	
Б7	□ 195x45 L=1505 мм	7	
Б8	□ 195x45 L=470 мм	1	
Б9	□ 195x90 L=1165 мм	1	
Б10	□ 195x90 L=1165 мм	1	
Б11	□ 195x90 L=950 мм	2	

Согласовано	Дата	Подпись
	Фамилия	Подпись
Взамен инв. №	Дата	Подпись
	Фамилия	Подпись
Инв. № подл.	Дата	Подпись
	Фамилия	Подпись



						01-02/2016-КД			
						Ленинградская обл., Кировский р-н, МО "Суховское сельское поселение", дер. Кобона			
Изм.	Кол.уч.	Лист	№ док.	Подпись	Дата	Баня	Стадия	Лист	Листов
							П	24	42
Разработал	Чекарь П.А.						Схема расположения конструкций крыши		
Н. контроль									

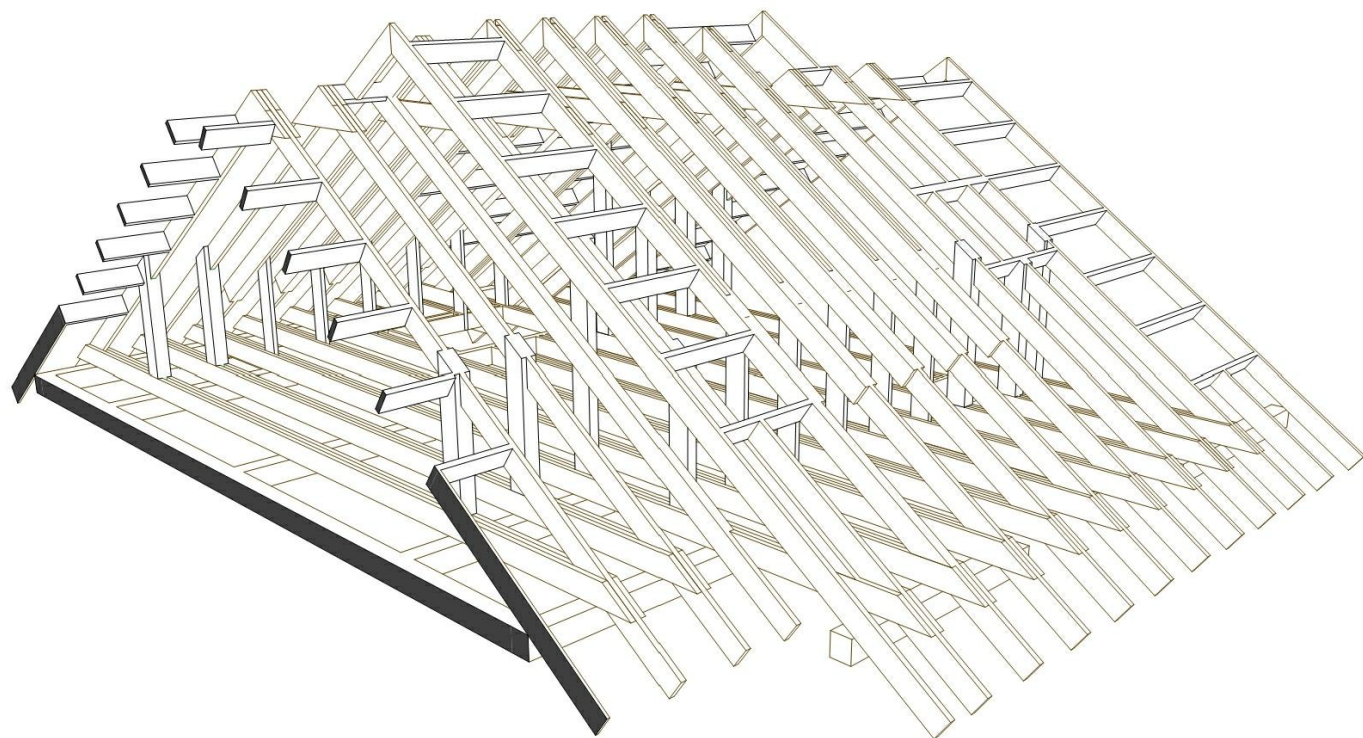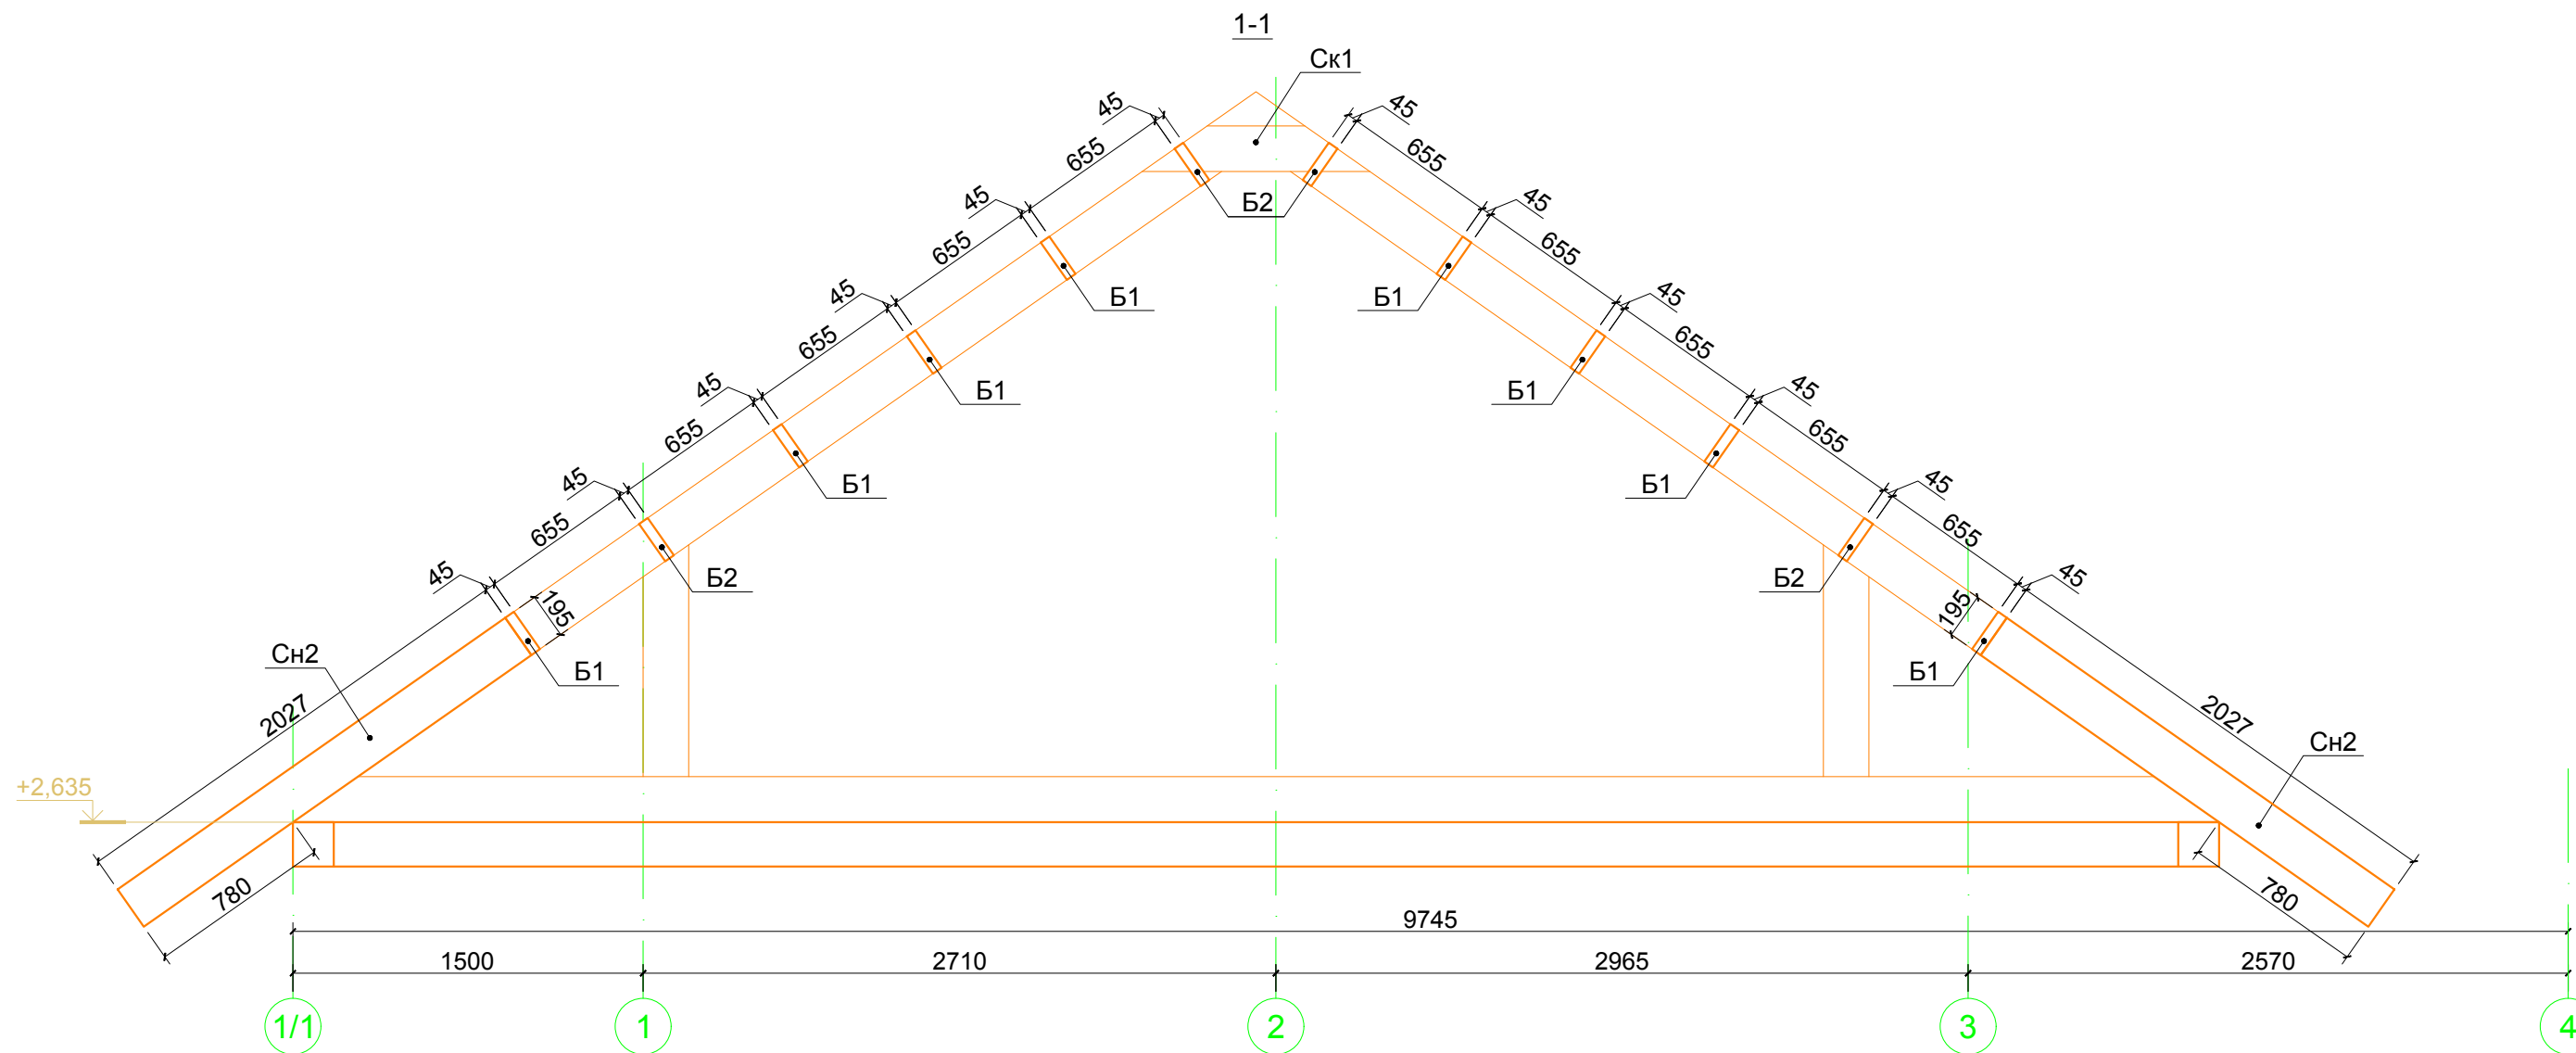

Согласовано	Дата
	Подпись
	Фамилия
Должность	

Изм. № подл.	Подпись и дата	Взамен инв. №
--------------	----------------	---------------

						01-02/2016-КД			
						Ленинградская обл., Кировский р-н, МО "Суховское сельское поселение", дер. Кобона			
Изм.	Кол.уч.	Лист	№ док.	Подпись	Дата	Баня	Стадия	Лист	Листов
							П	25	42
Разработал	Чекарь П.А.					Конструкции крыши. Разрез 1-1			
Н. контроль									

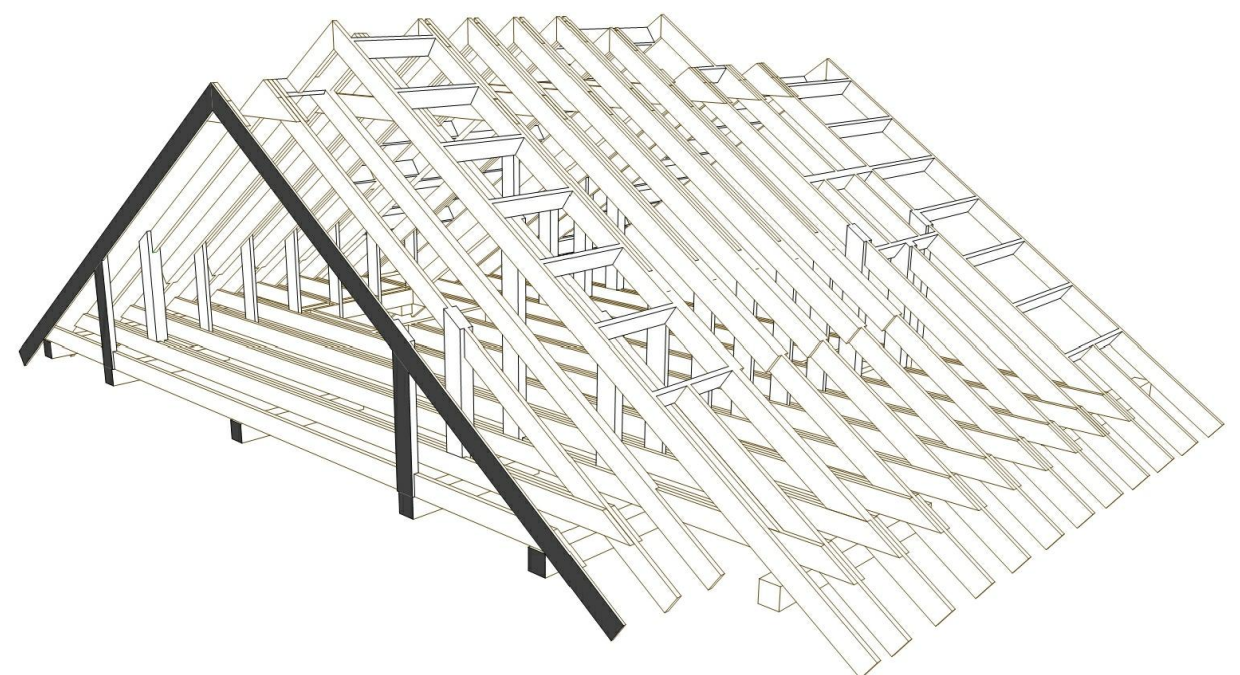
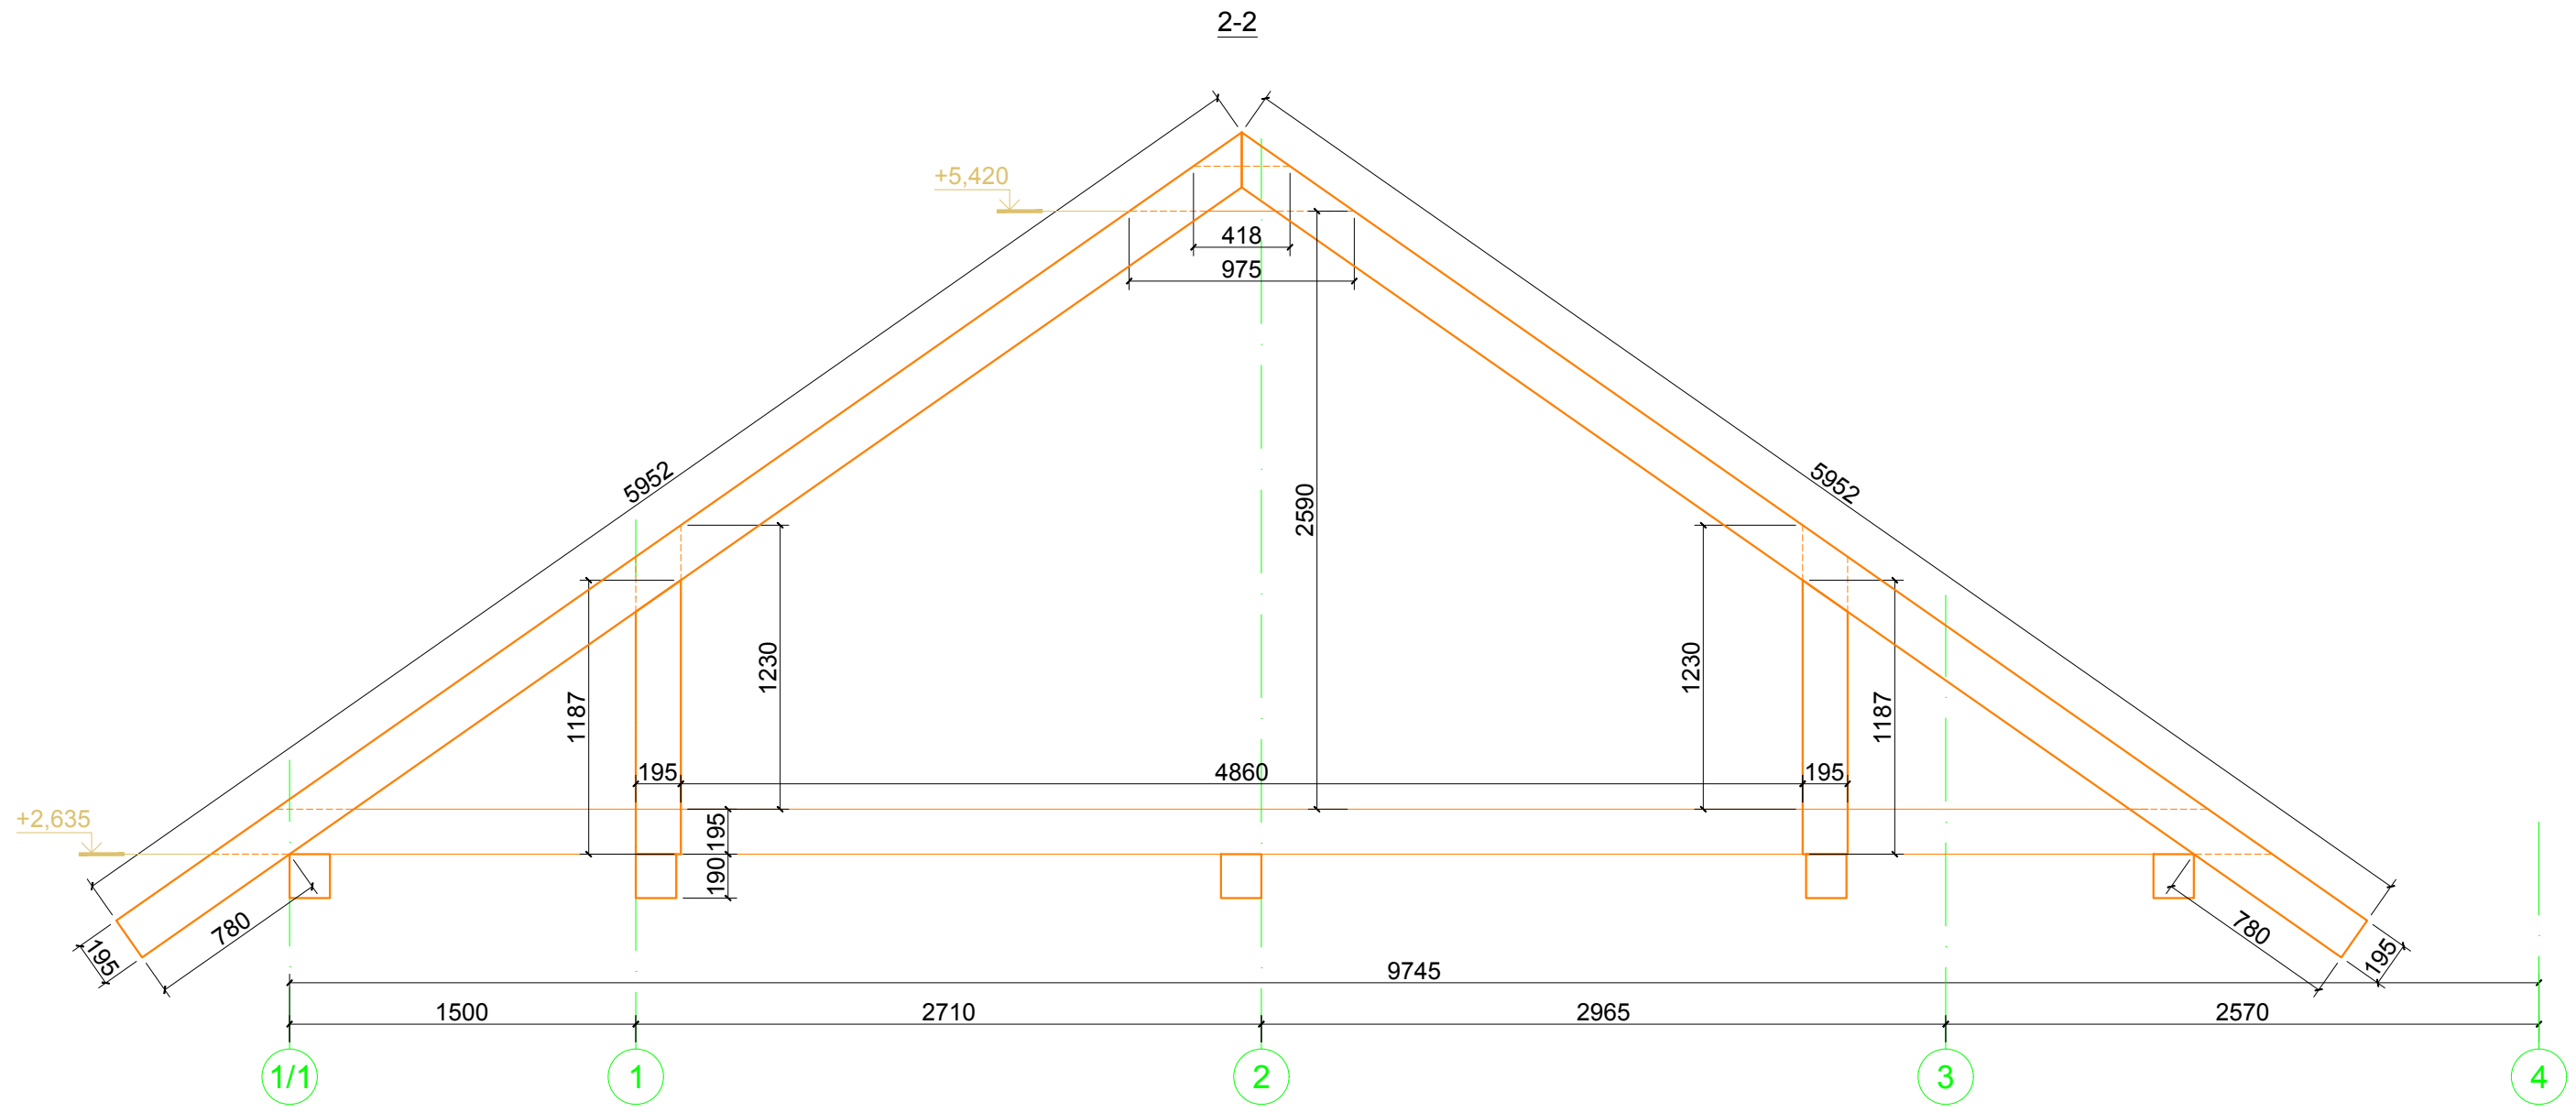


Согласовано	Дата
	Подпись
Должность	Фамилия
	Имя
Взамен инв. №	Дата
Инва. № подл.	Подпись и дата


						01-02/2016-КД			
						Ленинградская обл., Кировский р-н, МО "Суховское сельское поселение", дер. Кобона			
Изм.	Кол.уч.	Лист	№ док.	Подпись	Дата	Баня	Стадия	Лист	Листов
							П	26	42
Разработал	Чекарь П.А.					Конструкции крыши. Разрез 2-2			
Н. контроль									

Согласовано	Дата
	Подпись
	Фамилия
Должность	

Инд. № подл.	Подпись и дата
	Взамен инв. №

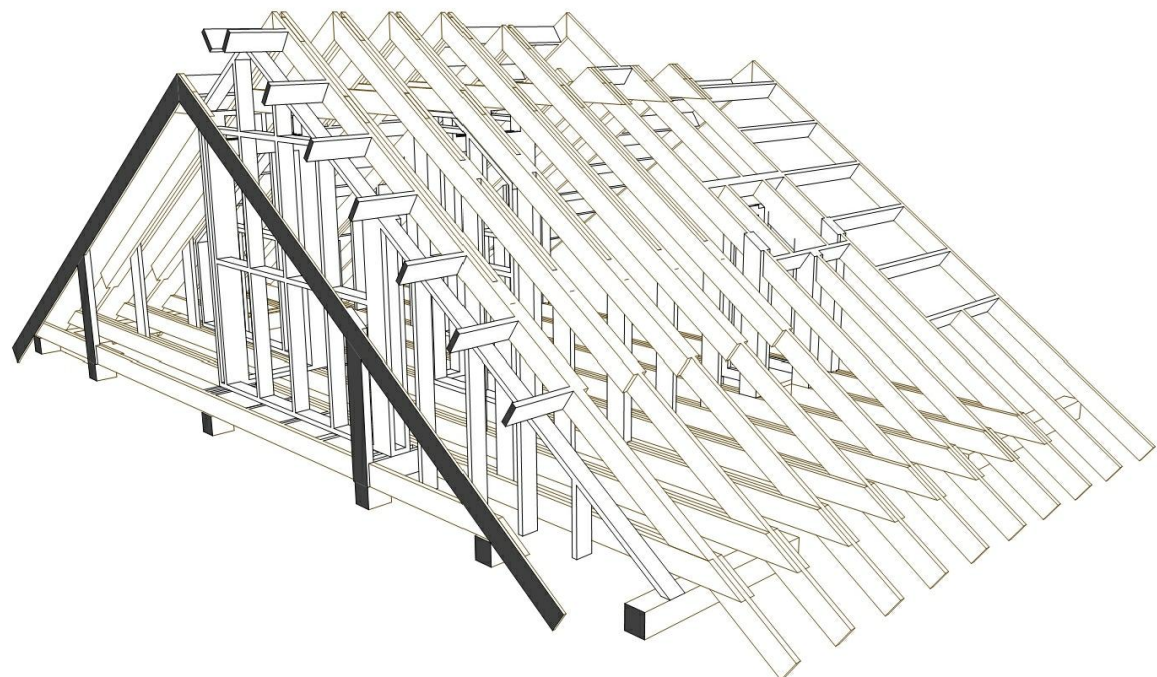
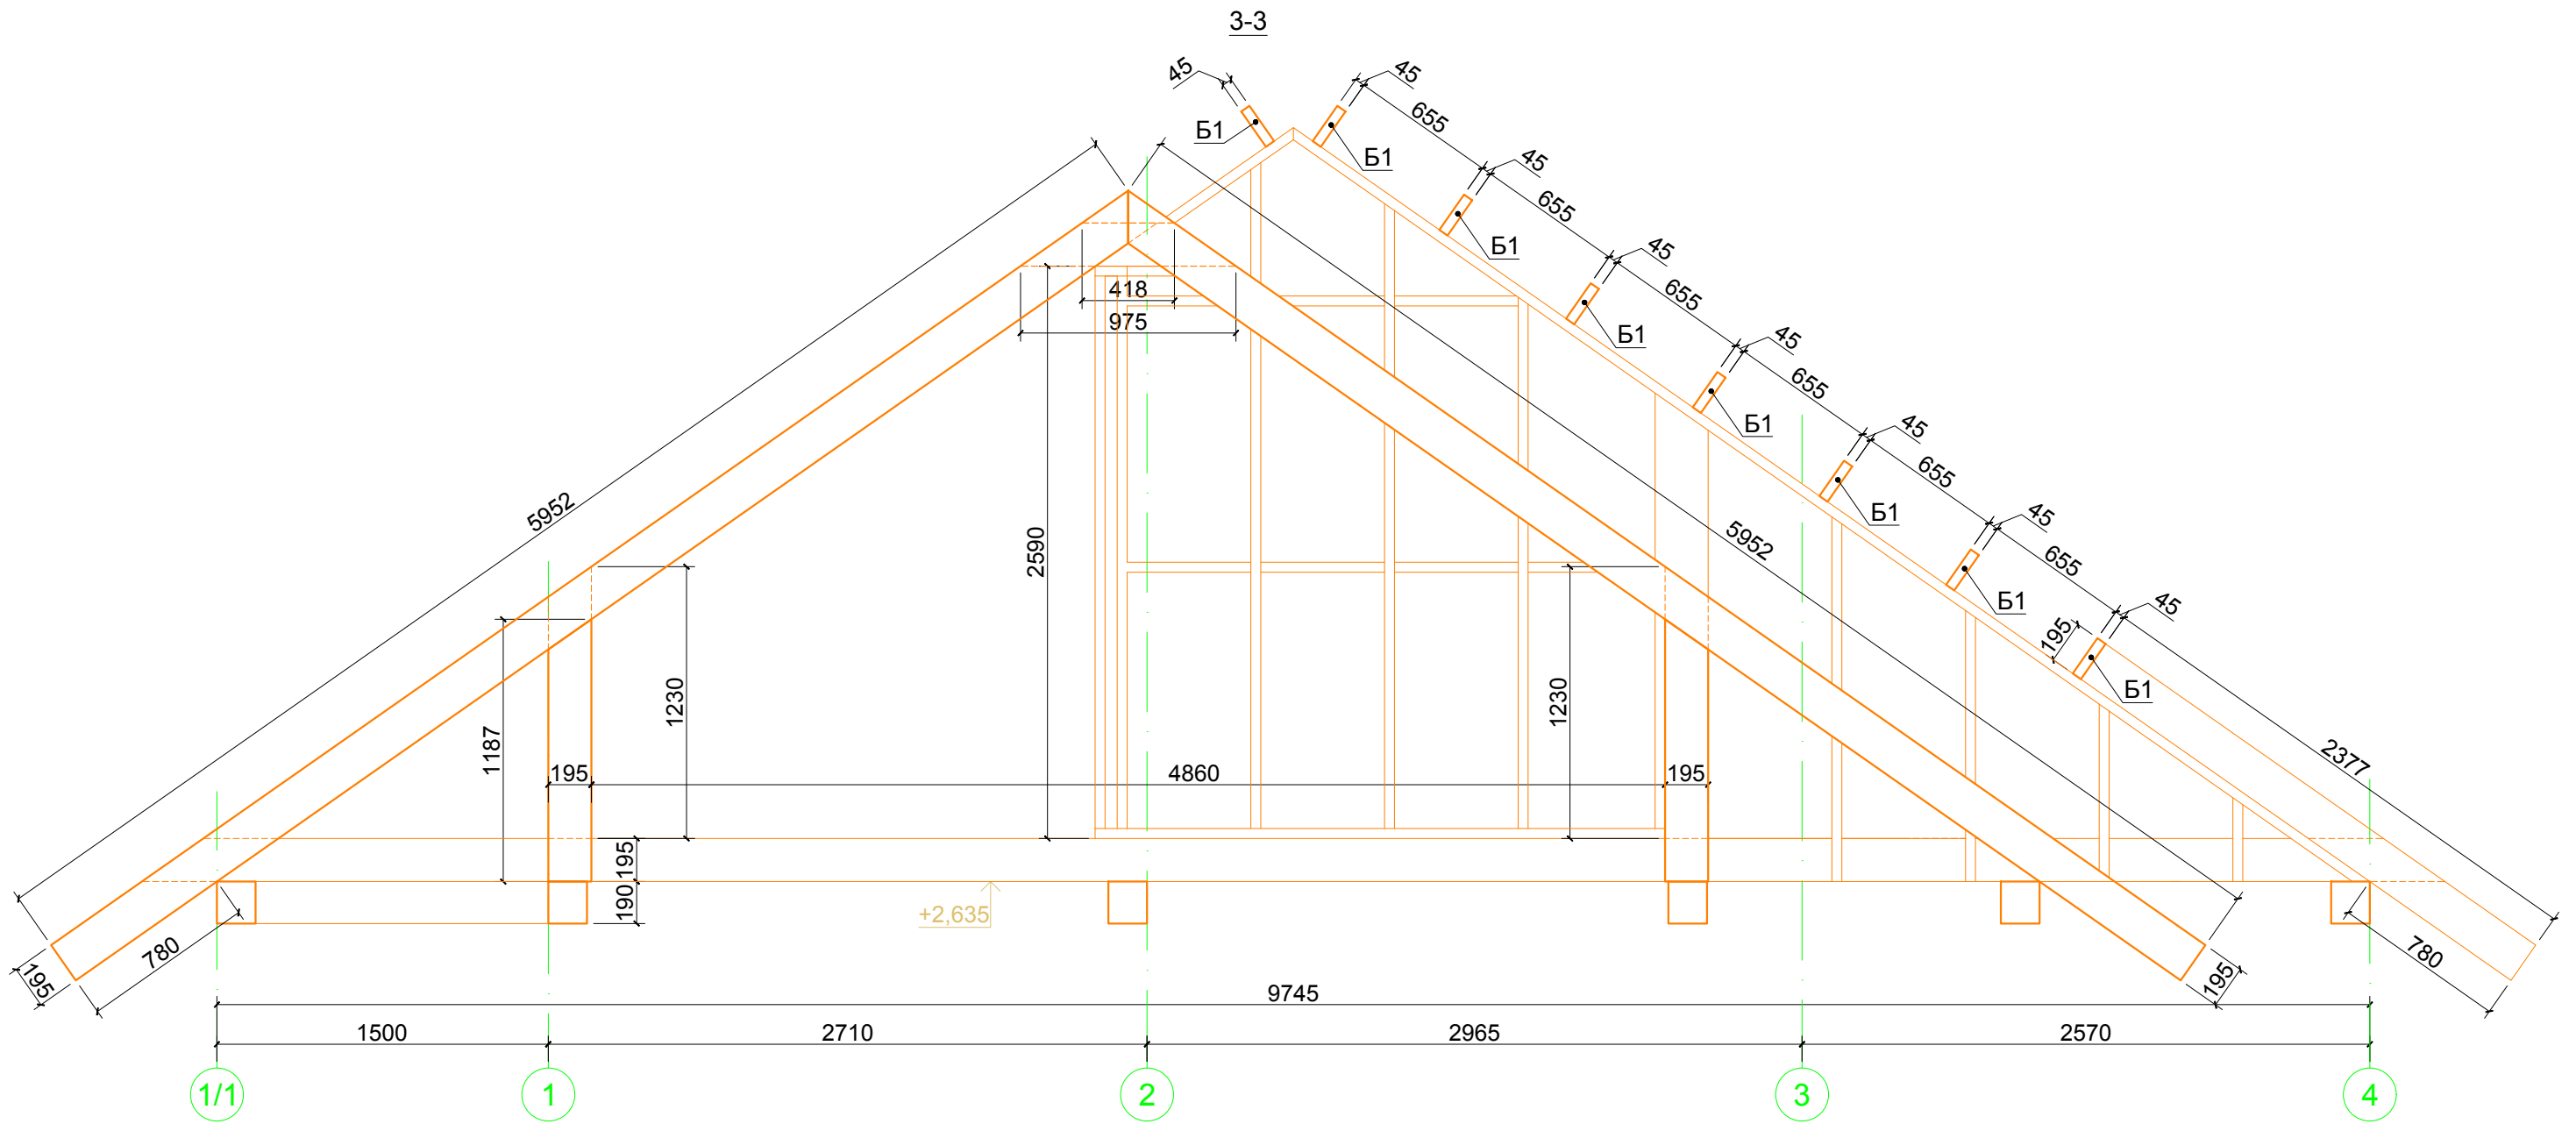


						01-02/2016-КД			
						Ленинградская обл., Кировский р-н, МО "Суховское сельское поселение", дер. Кобона			
Изм.	Кол.уч.	Лист	№ док.	Подпись	Дата	Баня	Стадия	Лист	Листов
							П	27	42
Разработал	Чекарь П.А.					Конструкции крыши. Разрез 3-3			
Н. контроль									

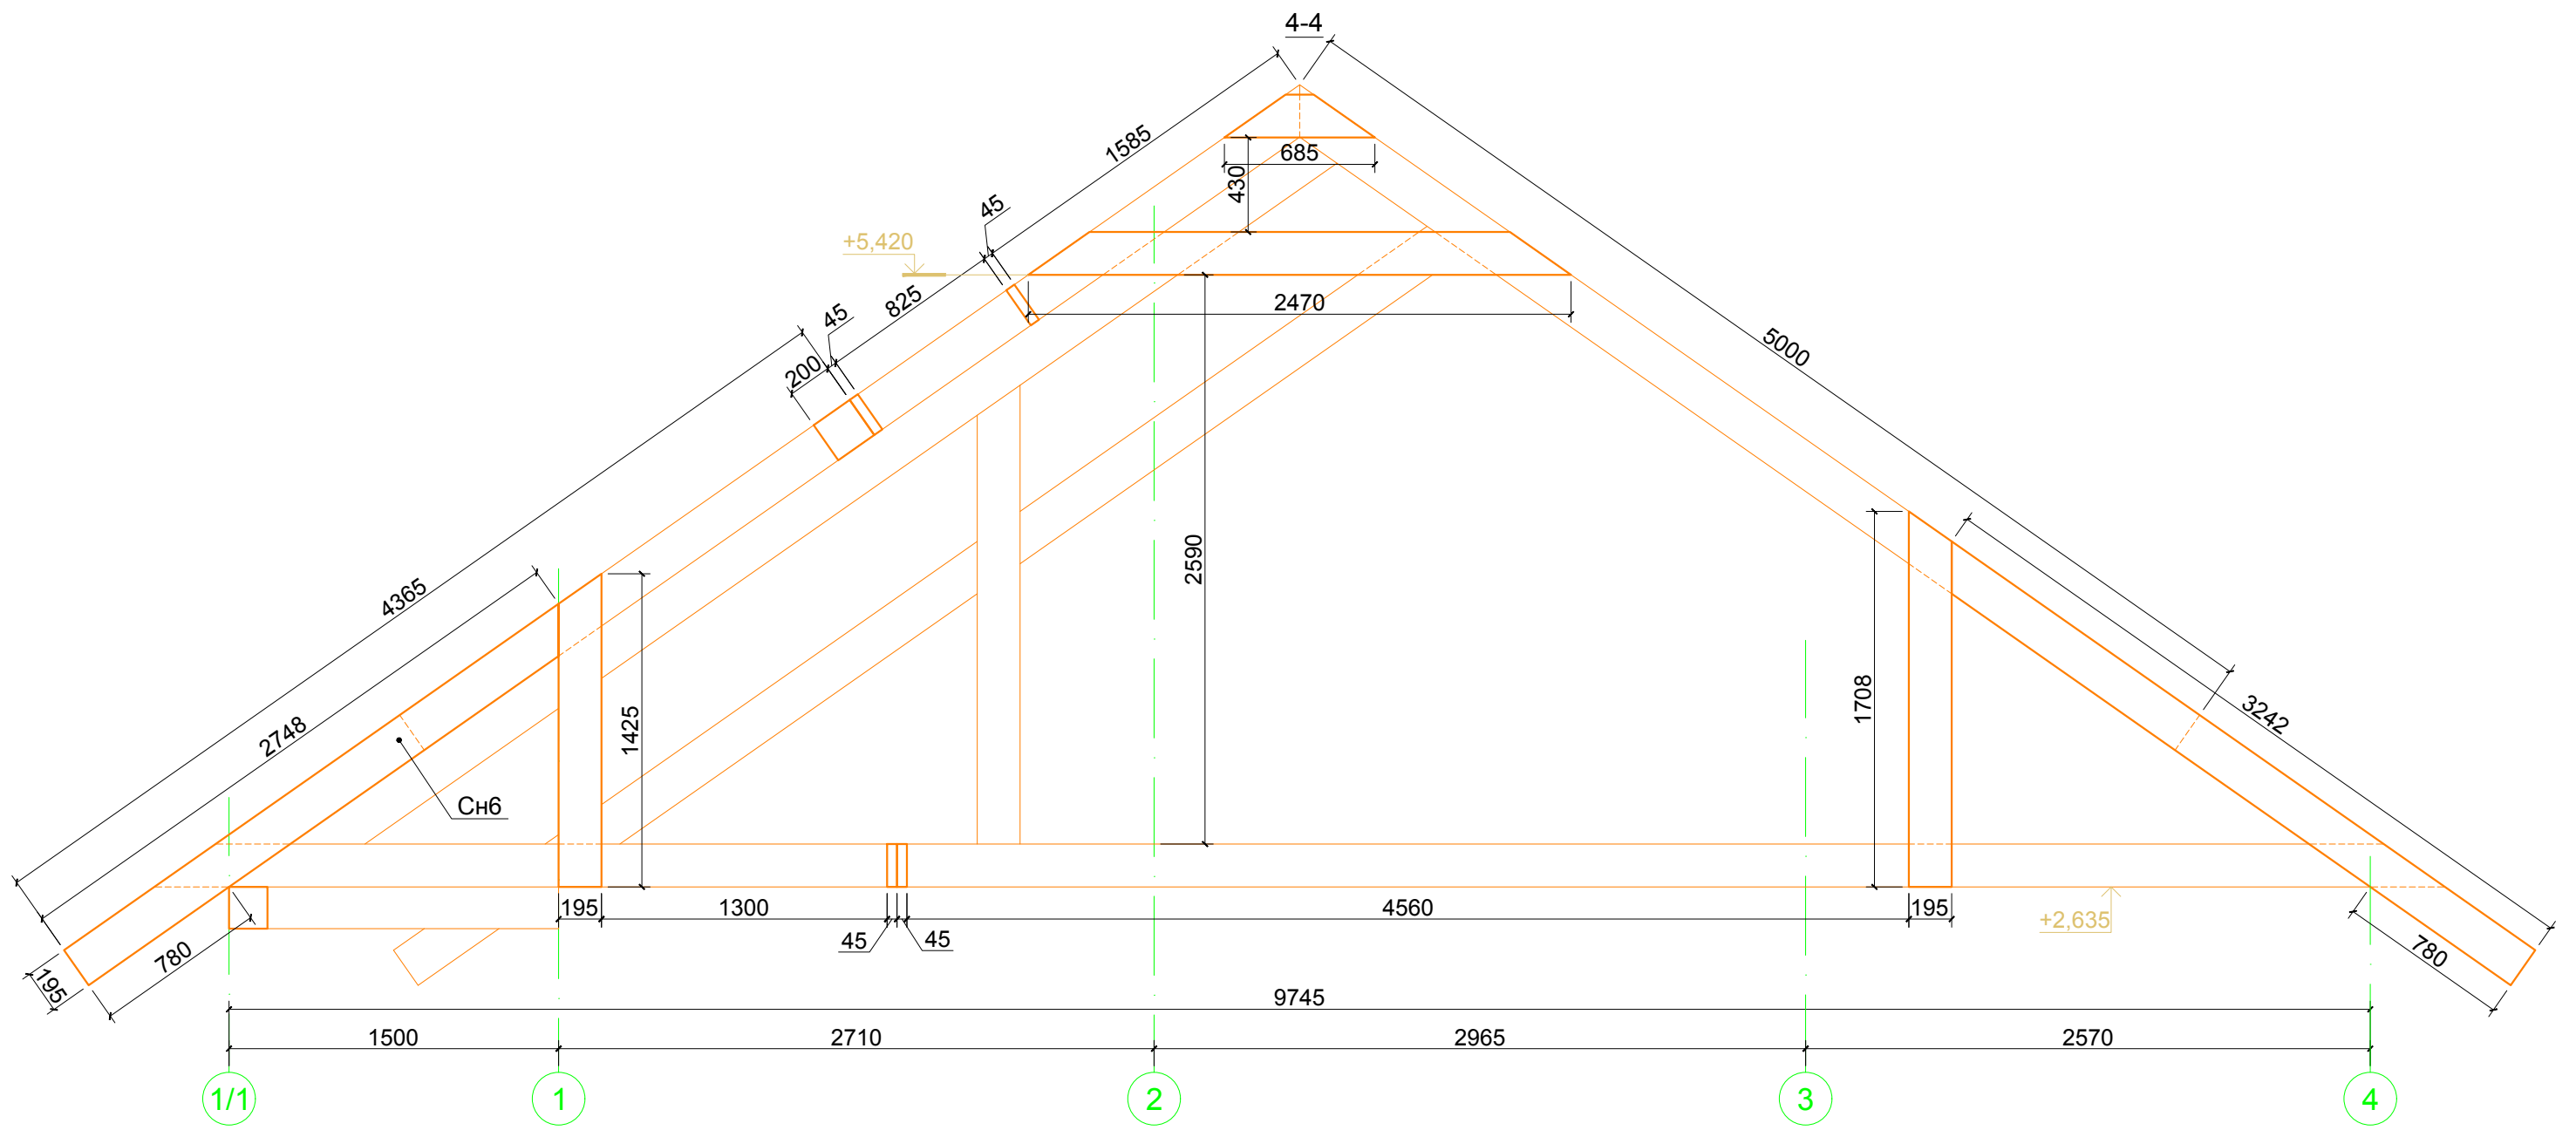



Согласовано	Дата	
	Подпись	
	Фамилия	
Должность		
Взамен инв. №		
Подпись и дата		
Инв. № подл.		

						01-02/2016-КД			
						Ленинградская обл., Кировский р-н, МО "Суховское сельское поселение", дер. Кобона			
Изм.	Кол.уч.	Лист	№ док.	Подпись	Дата	Баня	Стадия	Лист	Листов
							П	28	42
Разработал	Чекарь П.А.					Конструкции крыши. Разрез 4-4			
Н. контроль									

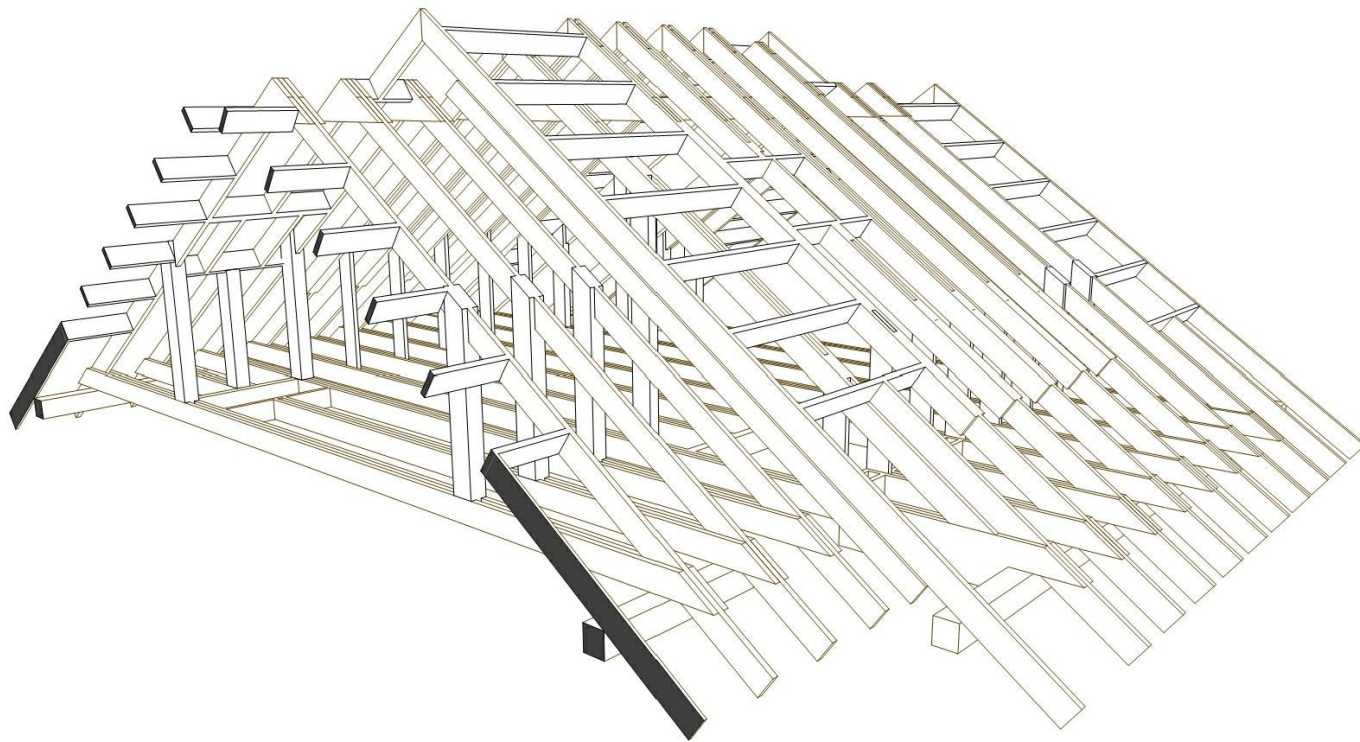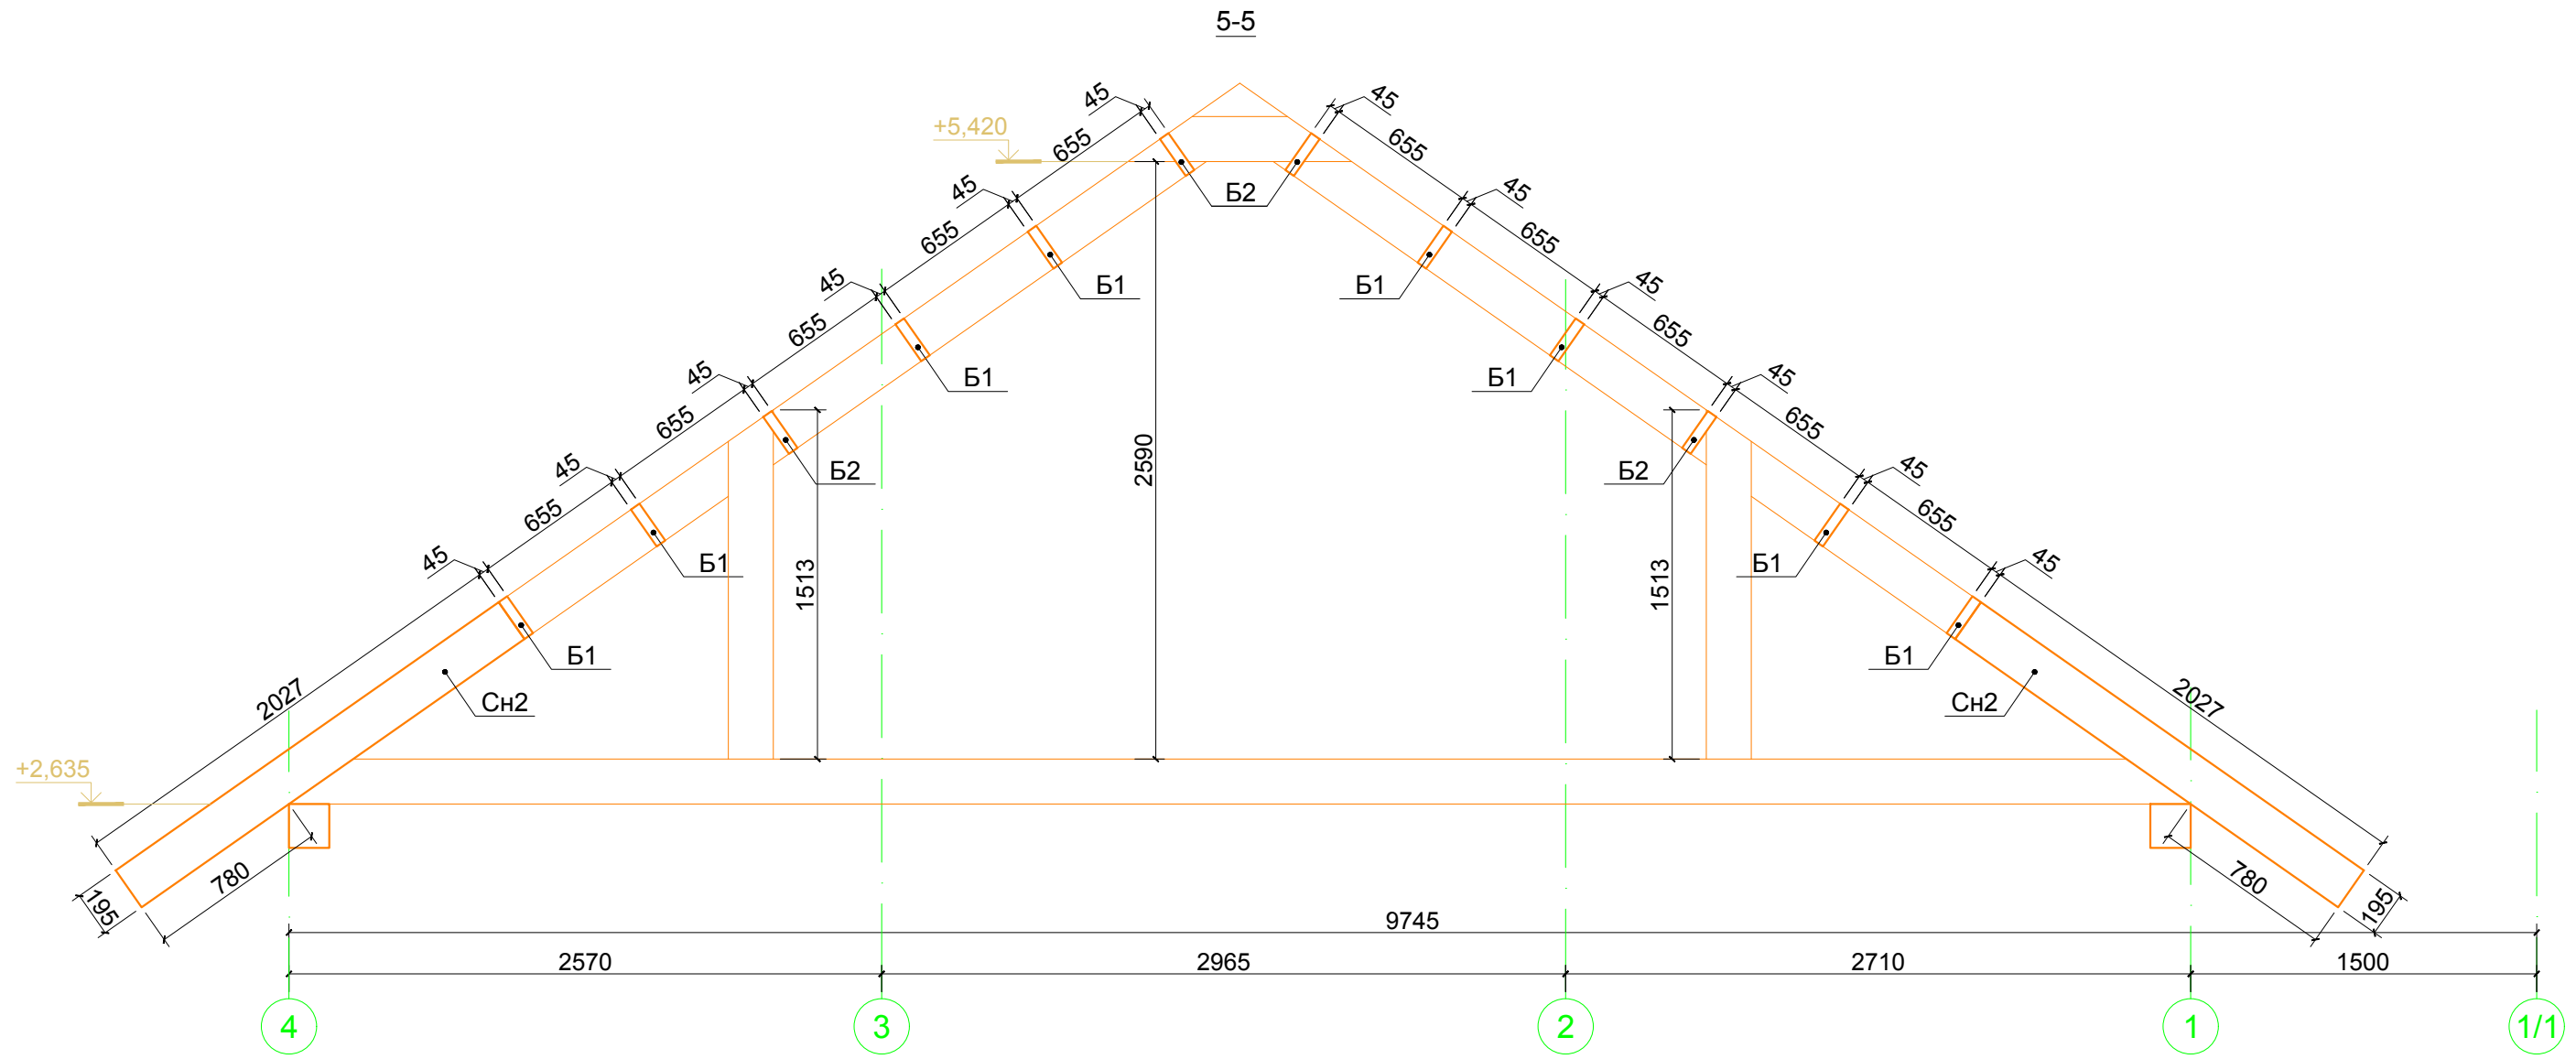

						01-02/2016-КД			
						Ленинградская обл., Кировский р-н, МО "Суховское сельское поселение", дер. Кобона			
Изм.	Кол.уч.	Лист	№ док.	Подпись	Дата	Баня	Стадия	Лист	Листов
							П	29	42
Разработал						Чекарь П.А.			
Н. контроль									
						Конструкции крыши. Разрез 5-5			

Согласовано	Дата	Подпись
	Фамилия	Должность
Взамен инв. №	Подпись и дата	Инв. № подл.

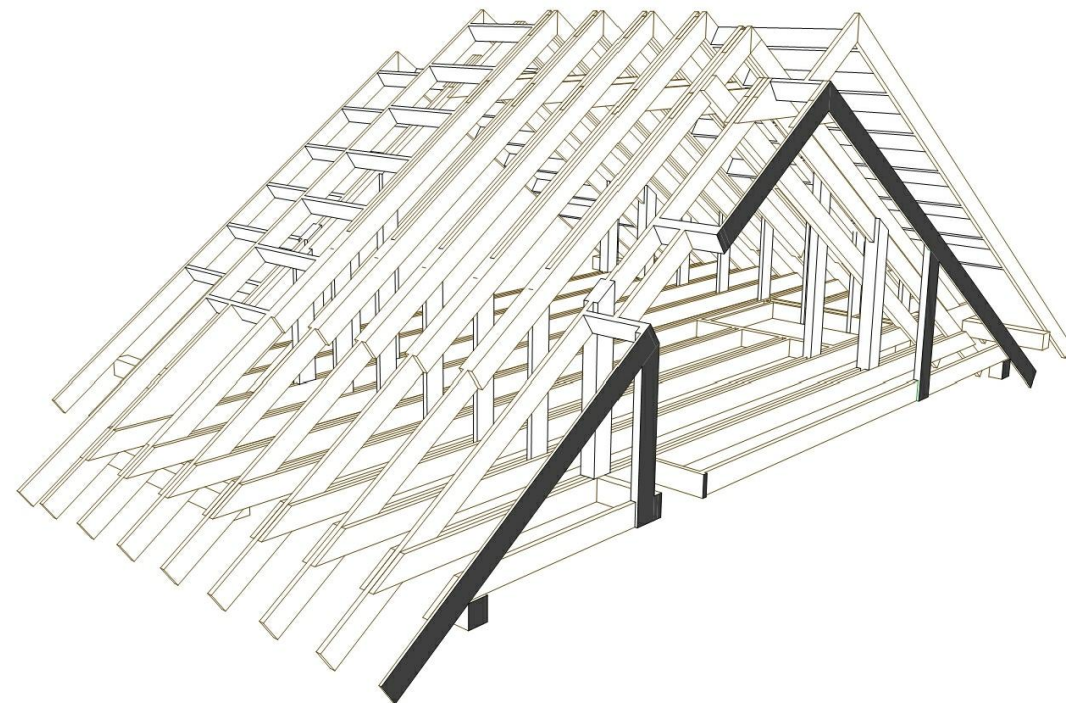
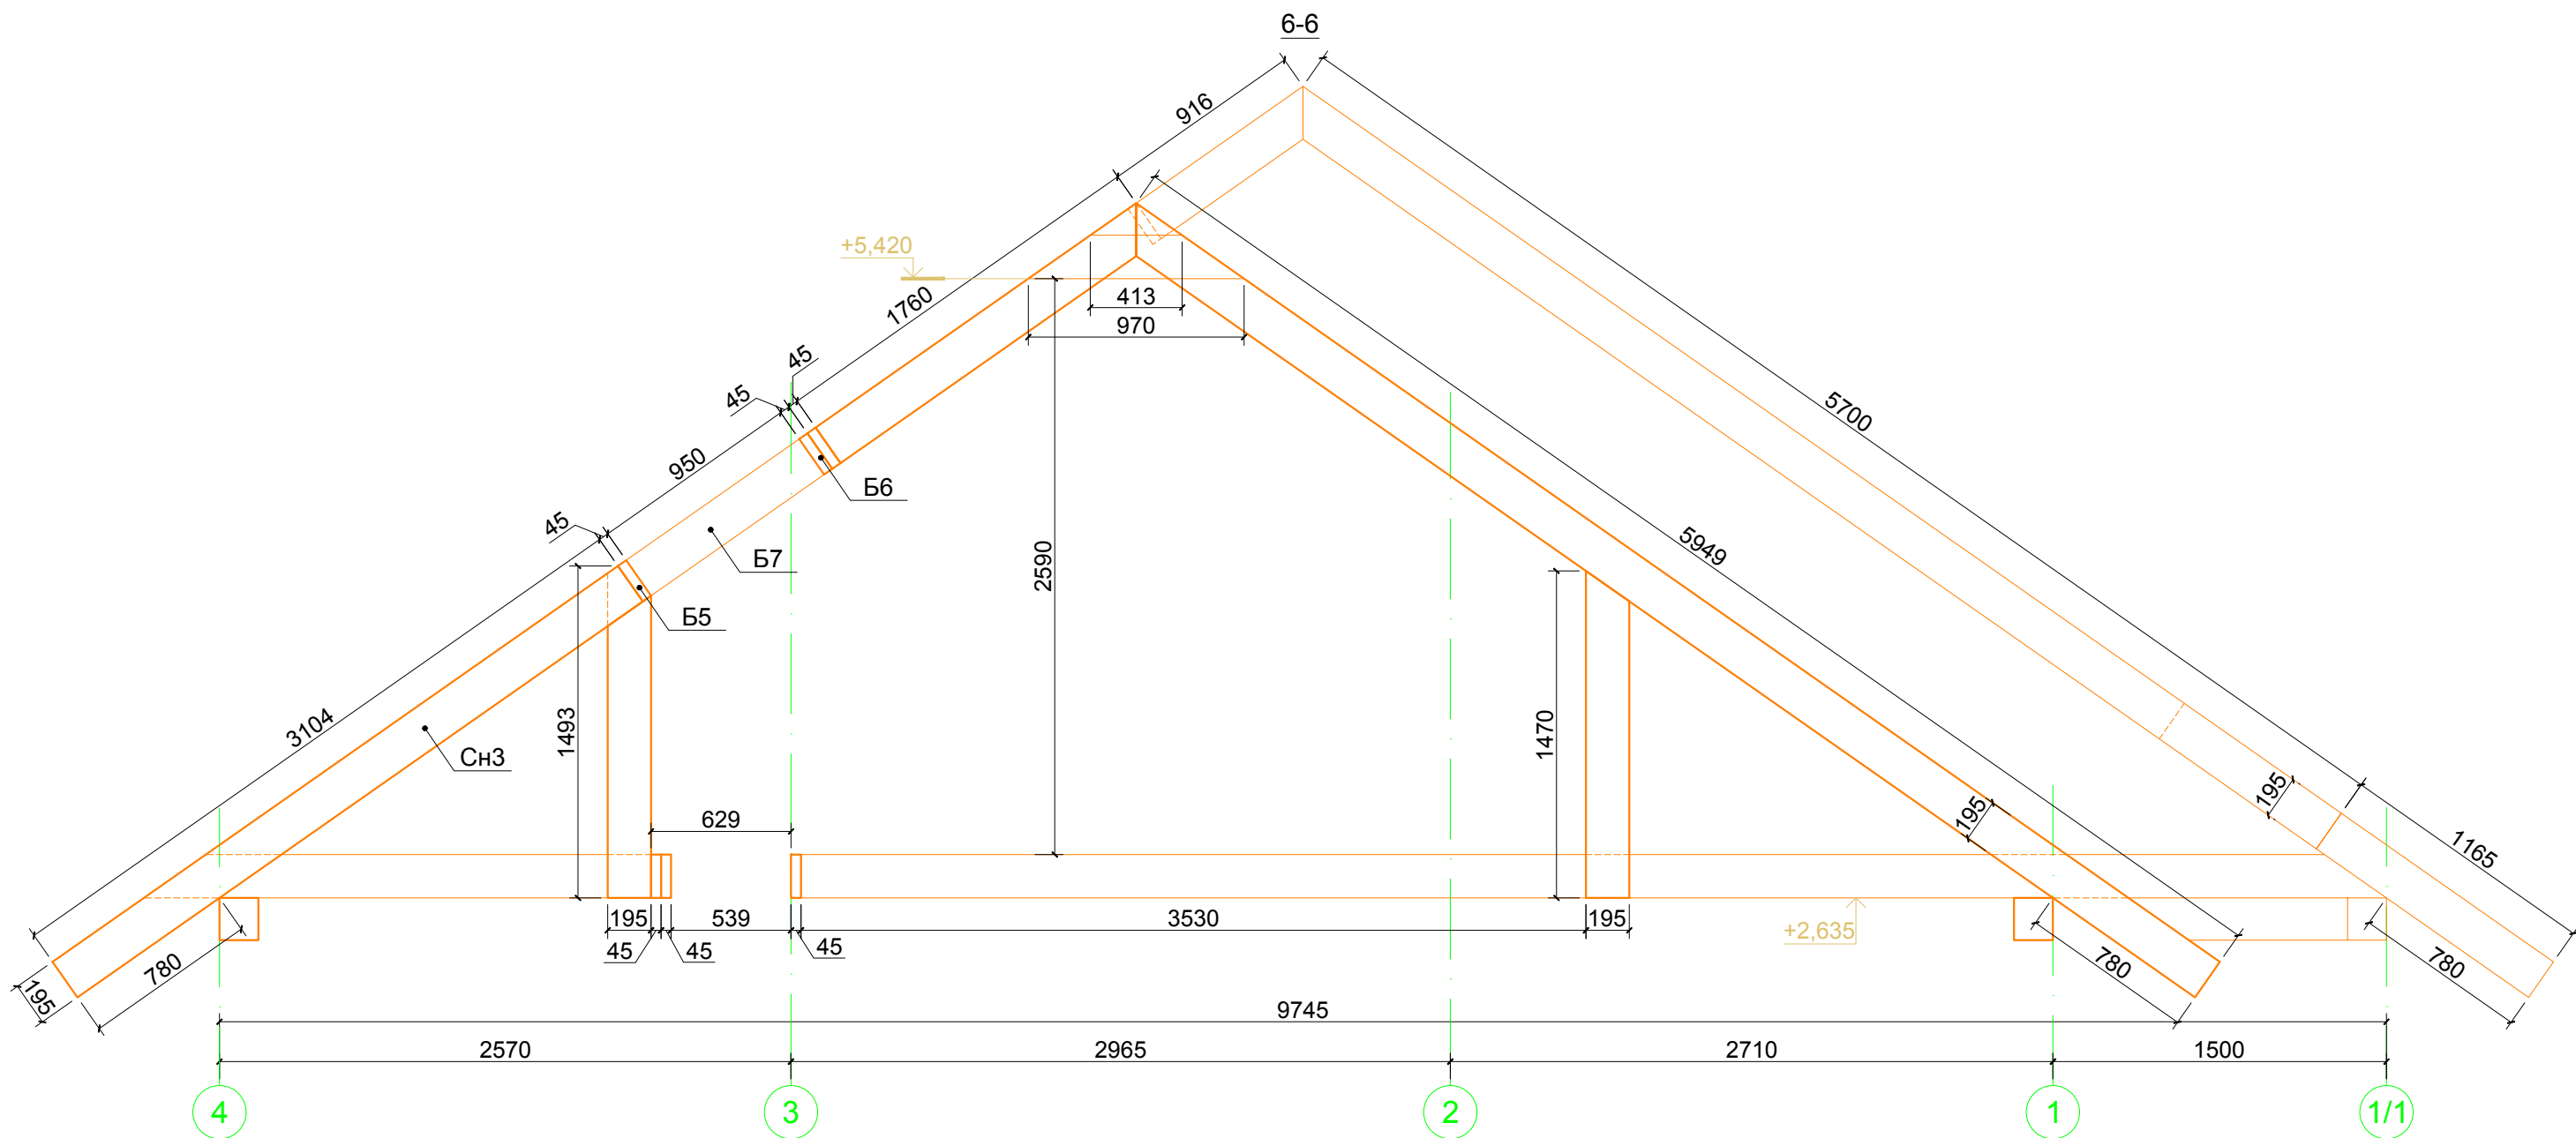


Согласовано	Дата
	Подпись
	Фамилия
Должность	



Инва. № подл.	Подпись и дата	Взамен инв. №
---------------	----------------	---------------

						01-02/2016-КД			
						Ленинградская обл., Кировский р-н, МО "Суховское сельское поселение", дер. Кобона			
Изм.	Кол.уч.	Лист	№ док.	Подпись	Дата	Баня	Стадия	Лист	Листов
							П	30	42
Разработал						Чекарь П.А.			
Н. контроль							Конструкции крыши. Разрез 6-6		

Согласовано	Дата	
	Подпись	
	Фамилия	
Должность		
Взамен инв. №		
Подпись и дата		
Инв. № подл.		


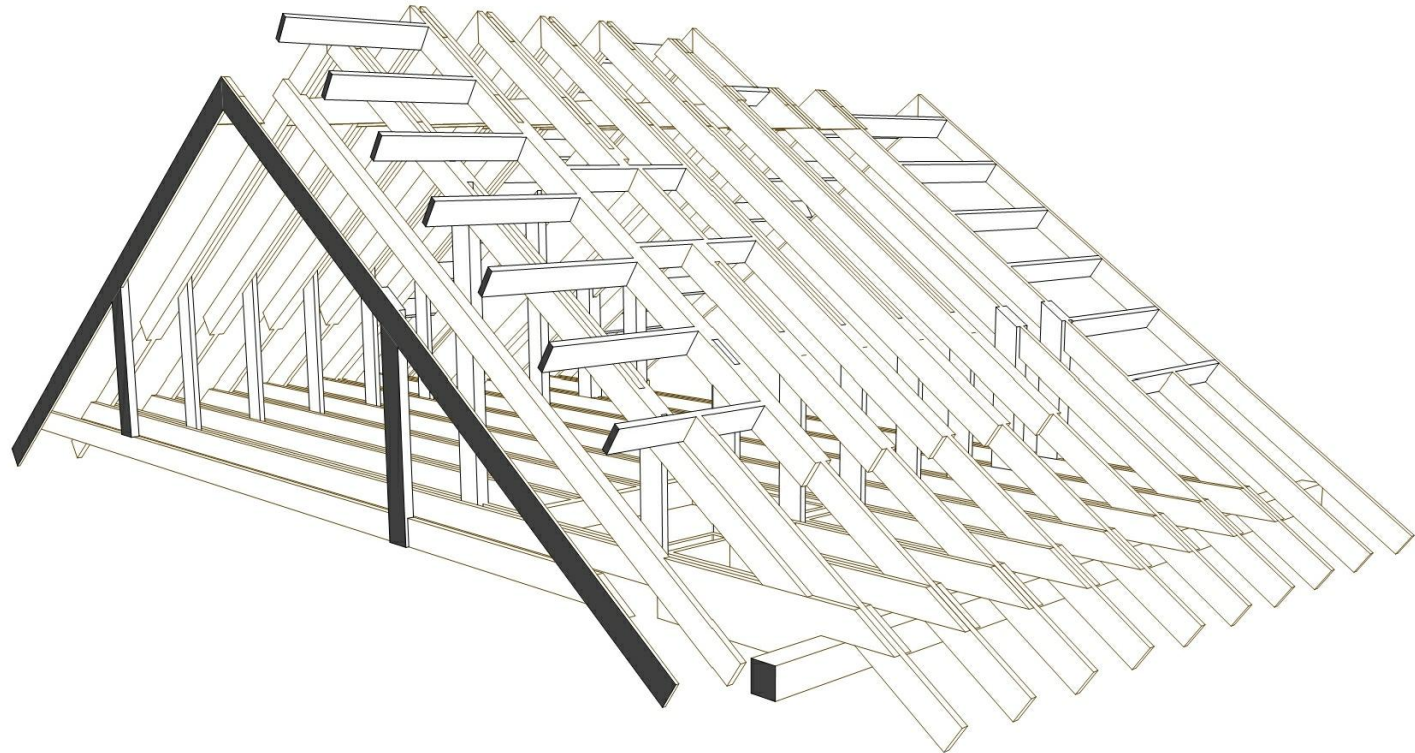
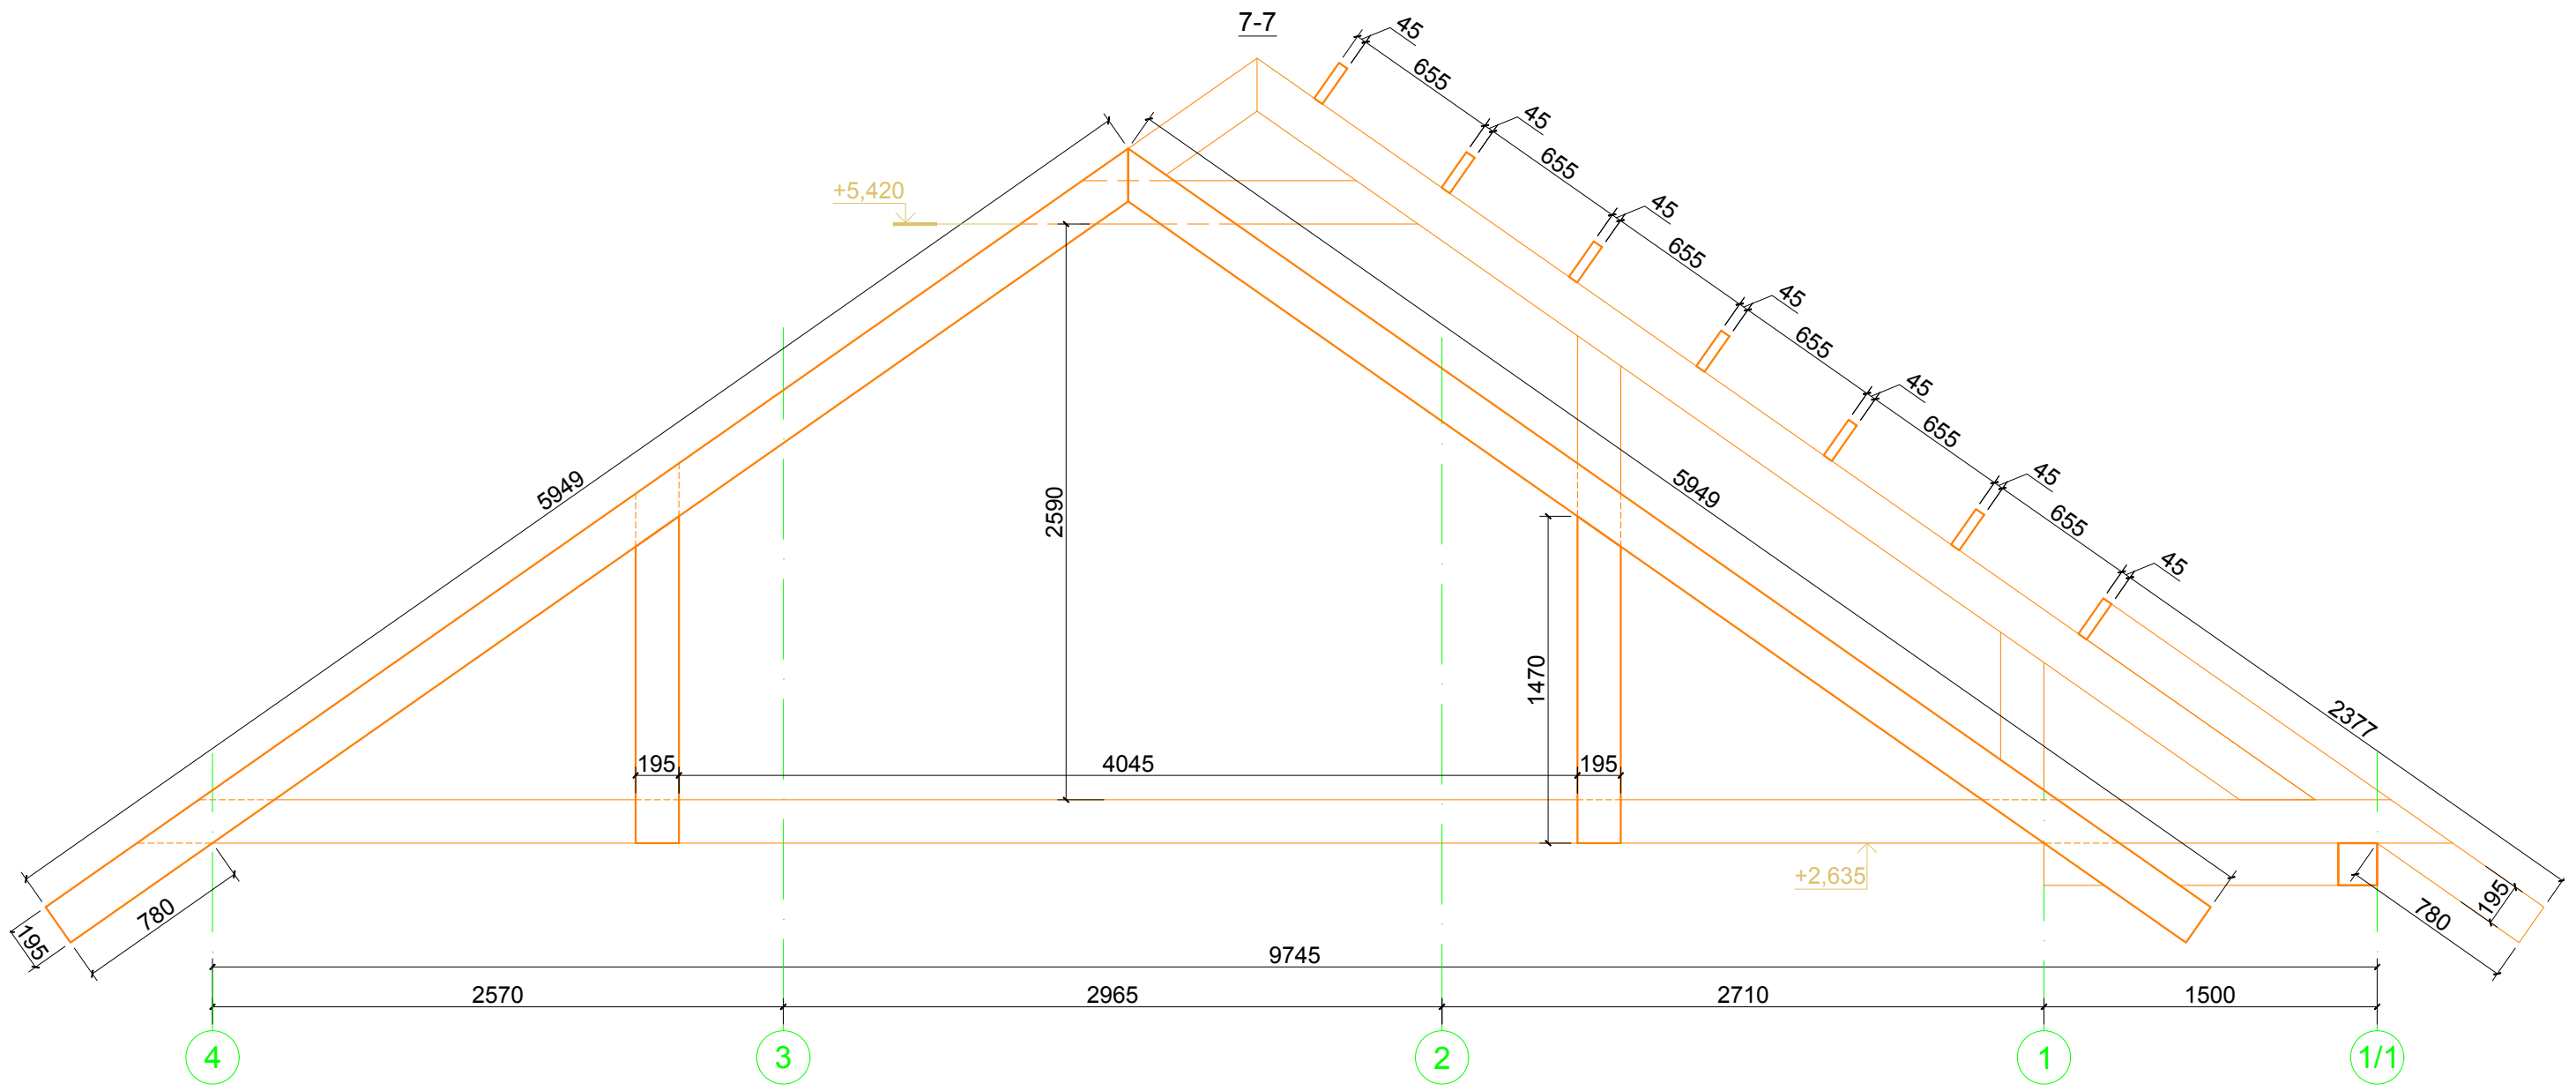


						01-02/2016-КД			
						Ленинградская обл., Кировский р-н, МО "Суховское сельское поселение", дер. Кобона			
Изм.	Кол.уч.	Лист	№ док.	Подпись	Дата	Баня	Стадия	Лист	Листов
							П	31	42
Разработал	Чекарь П.А.					Конструкции крыши. Разрез 7-7			
Н. контроль									

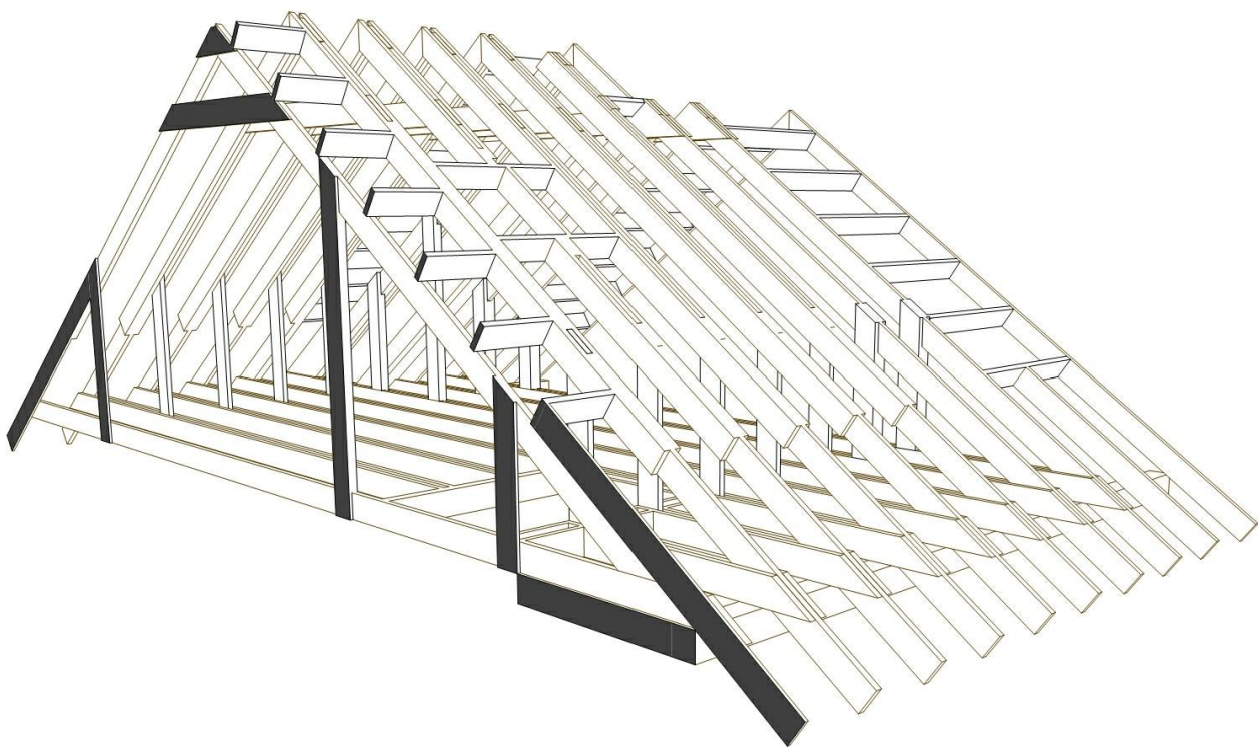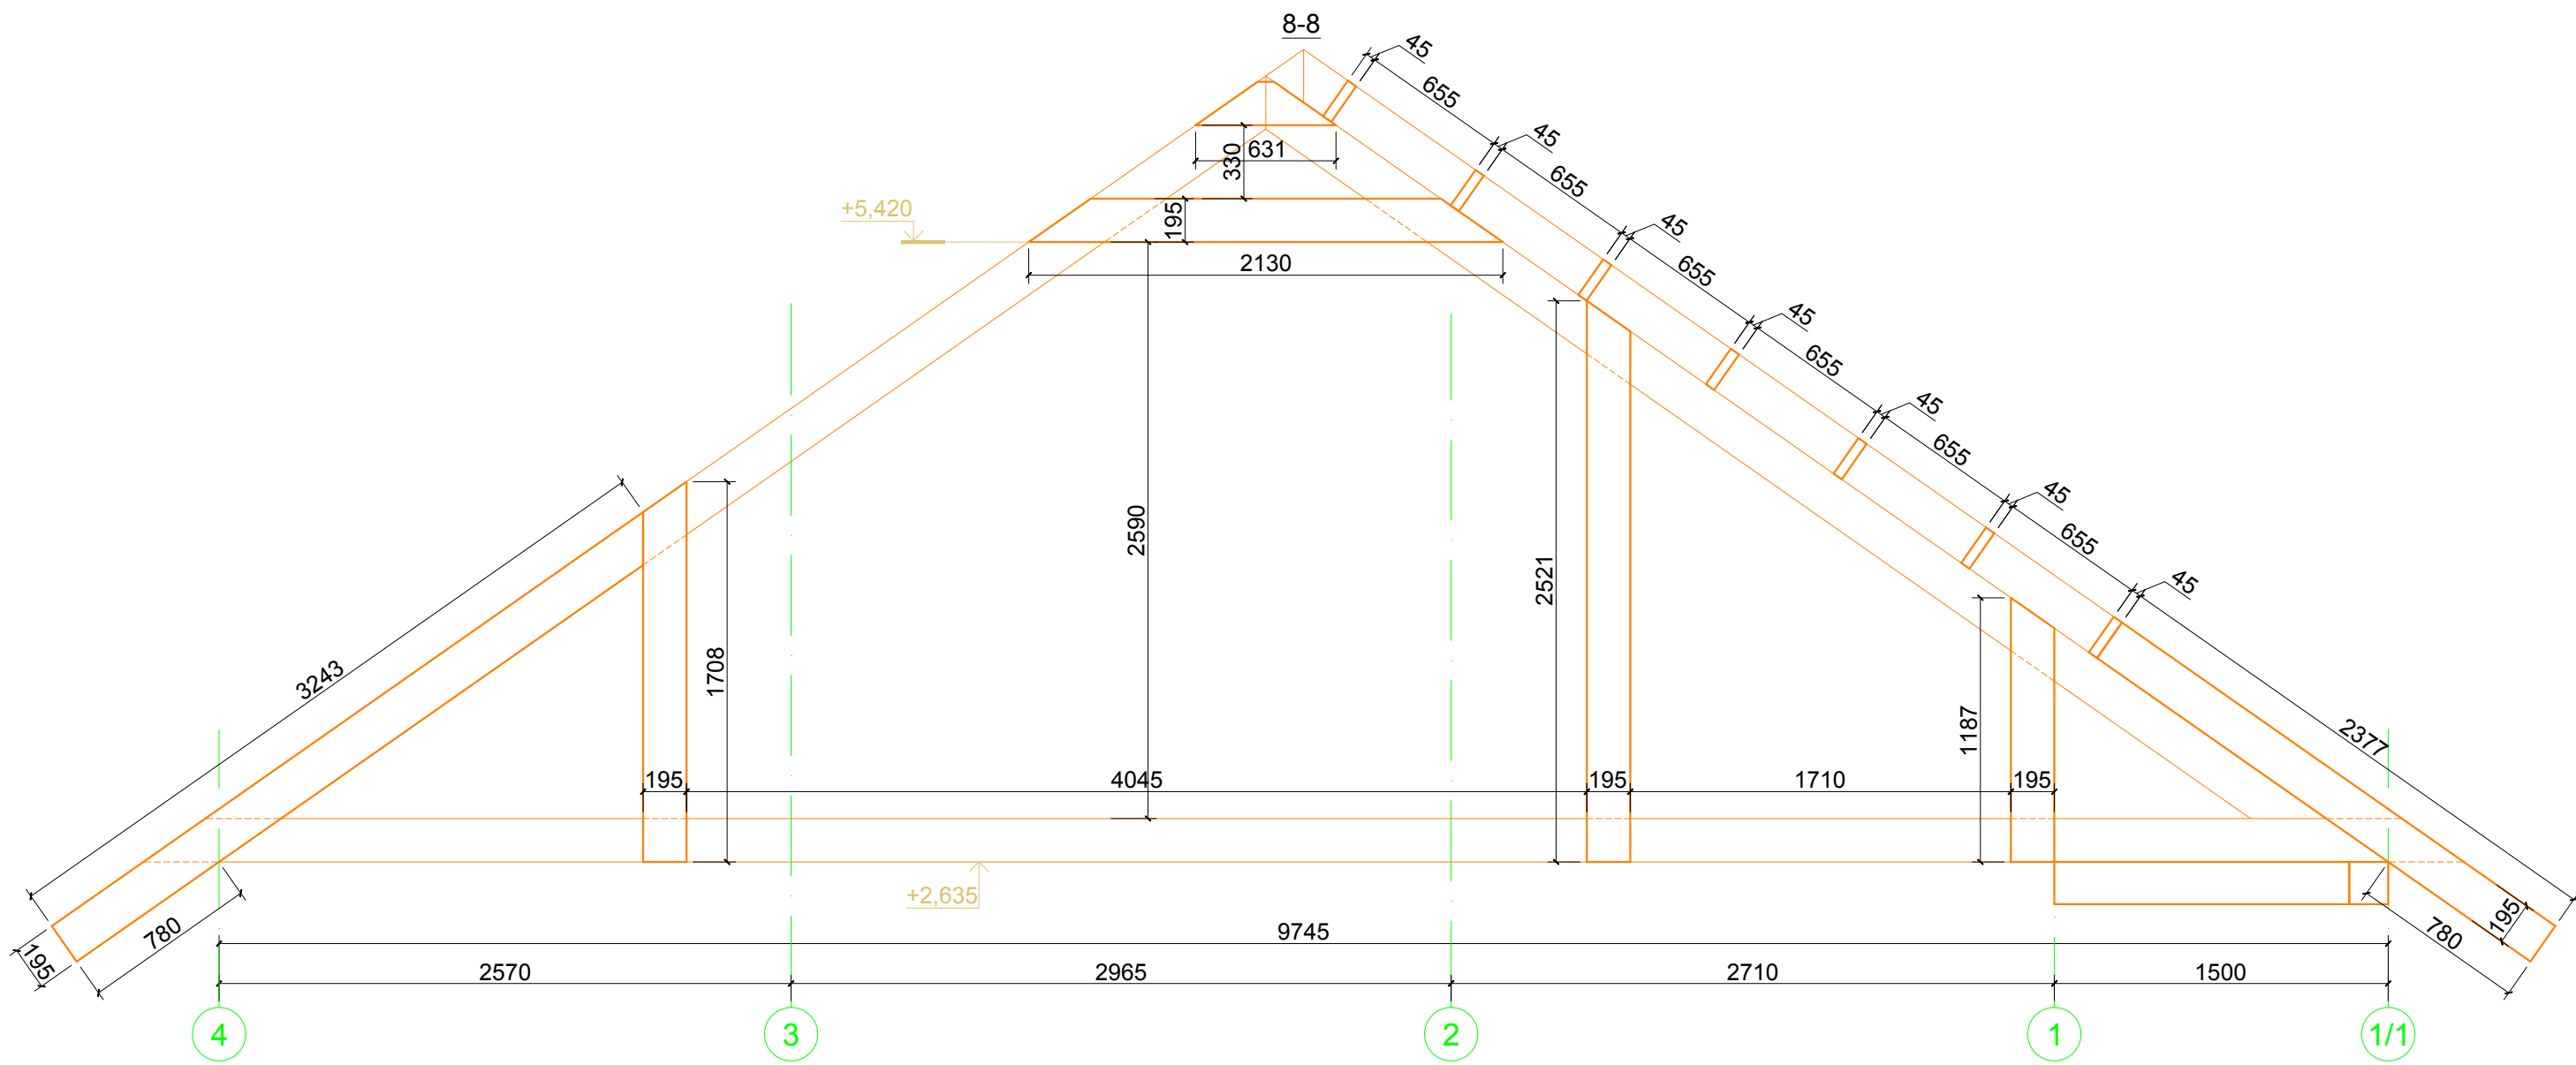

Согласовано	Дата
	Подпись
Должность	Фамилия
	Имя
Изм. №	Взамен инв. №
Изм. №	Подпись и дата
Изм. №	Имя

						01-02/2016-КД			
						Ленинградская обл., Кировский р-н, МО "Суховское сельское поселение", дер. Кобона			
Изм.	Кол.уч.	Лист	№ док.	Подпись	Дата	Баня	Стадия	Лист	Листов
							П	32	42
Разработал						Чекарь П.А.			
Н. контроль								Конструкции крыши. Разрез 8-8	

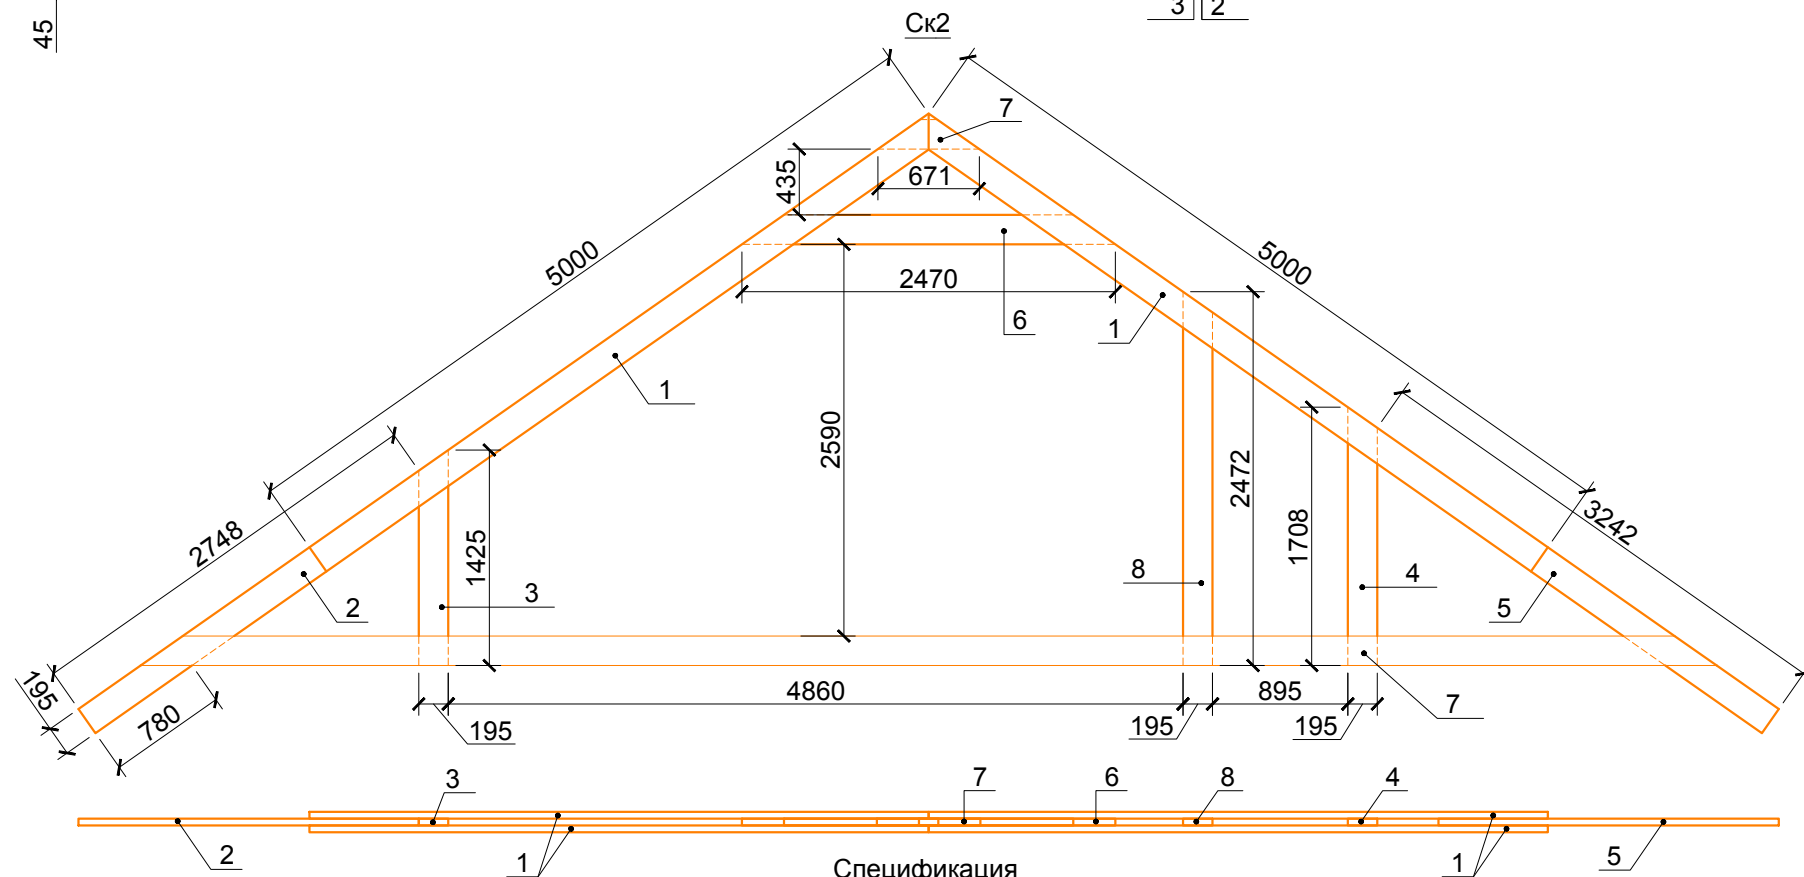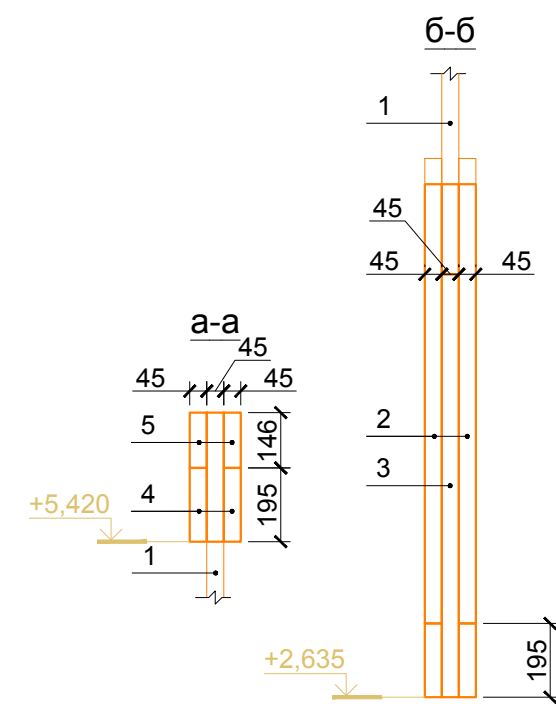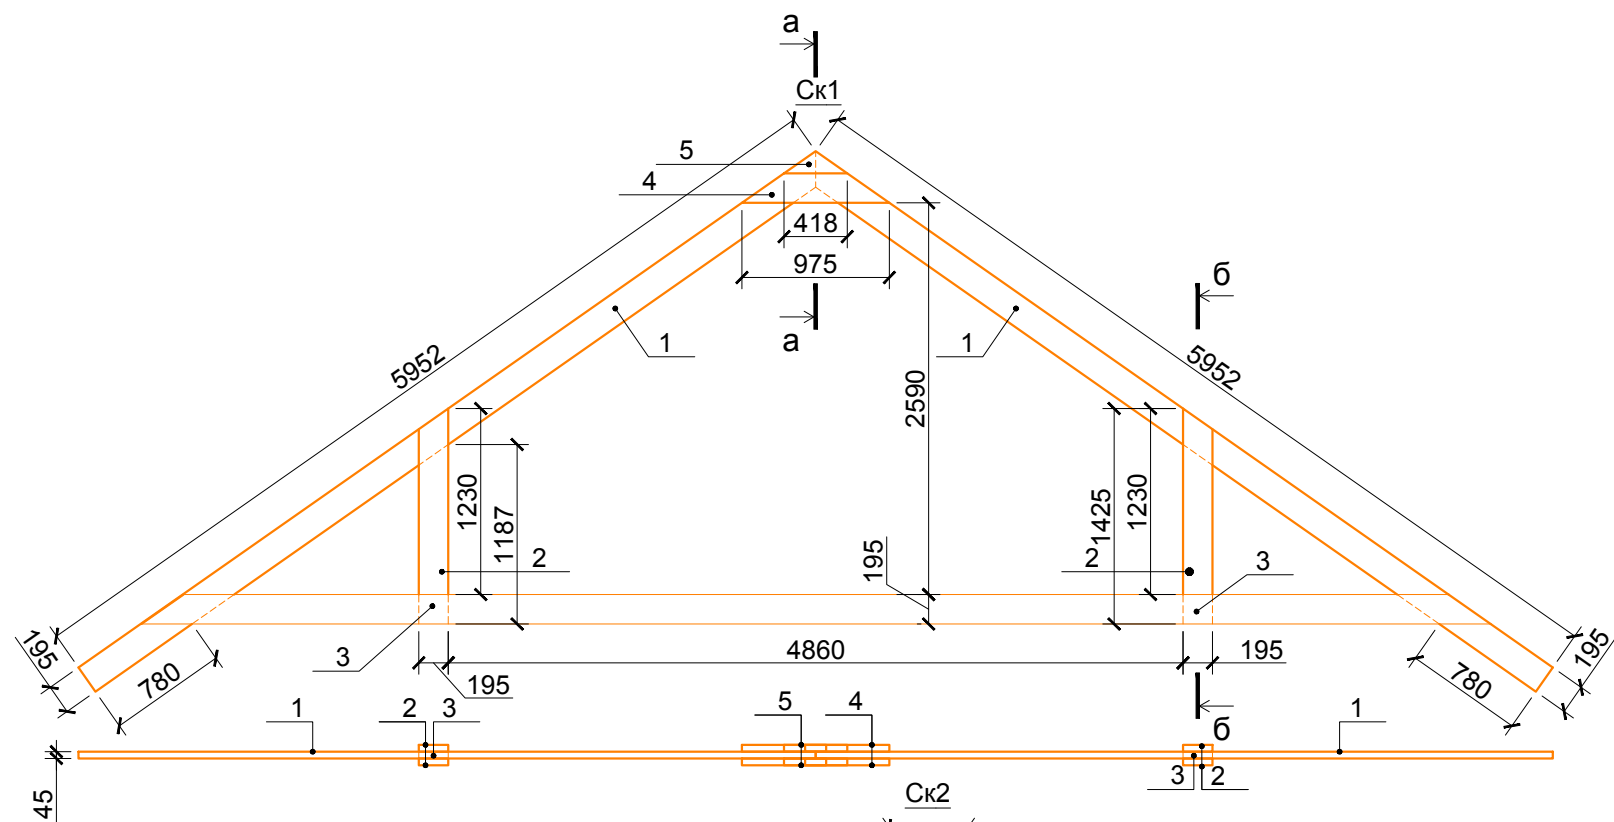

Спецификация

Поз.	Наименование	Кол.	Примечание
Стропильная конструкция Ск2 3 шт			
1	□ 195x45 L=5000 мм	4	
2	□ 195x45 L=2478 мм	1	
3	□ 195x45 L=1425 мм	1	
4	□ 195x45 L=1708 мм	1	
5	□ 195x45 L=3242 мм	1	
6	□ 195x45 L=2470 мм	1	
7	□ 195x45 L=671 мм	1	
8	□ 195x45 L=2472 мм	1	


Спецификация

Поз.	Наименование	Кол.	Примечание
Стропильная конструкция Ск1 3 шт			
1	□ 195x45 L=5952 мм	2	
2	□ 195x45 L=1230 мм	4	
3	□ 195x45 L=1187 мм	2	
4	□ 195x45 L=975 мм	2	
5	□ 195x45 L=418 мм	2	

						01-02/2016-КД			
						Ленинградская обл., Кировский р-н, МО "Суховское сельское поселение", дер. Кобона			
Изм.	Кол.уч.	Лист	№ док.	Подпись	Дата	Баня	Стадия	Лист	Листов
							П	33	42
Разработал	Чекарь П.А.						Стропильные конструкции крыши Ск1 и Ск2		
Н. контроль									

Согласовано	Дата	Подпись
	Фамилия	Должность
Взамен инв. №	Ив. № подл.	Подпись и дата

Согласовано	Дата
	Подпись
Согласовано	Фамилия
	Должность
Взамен инв. №	
Подпись и дата	
Инв. № подл.	

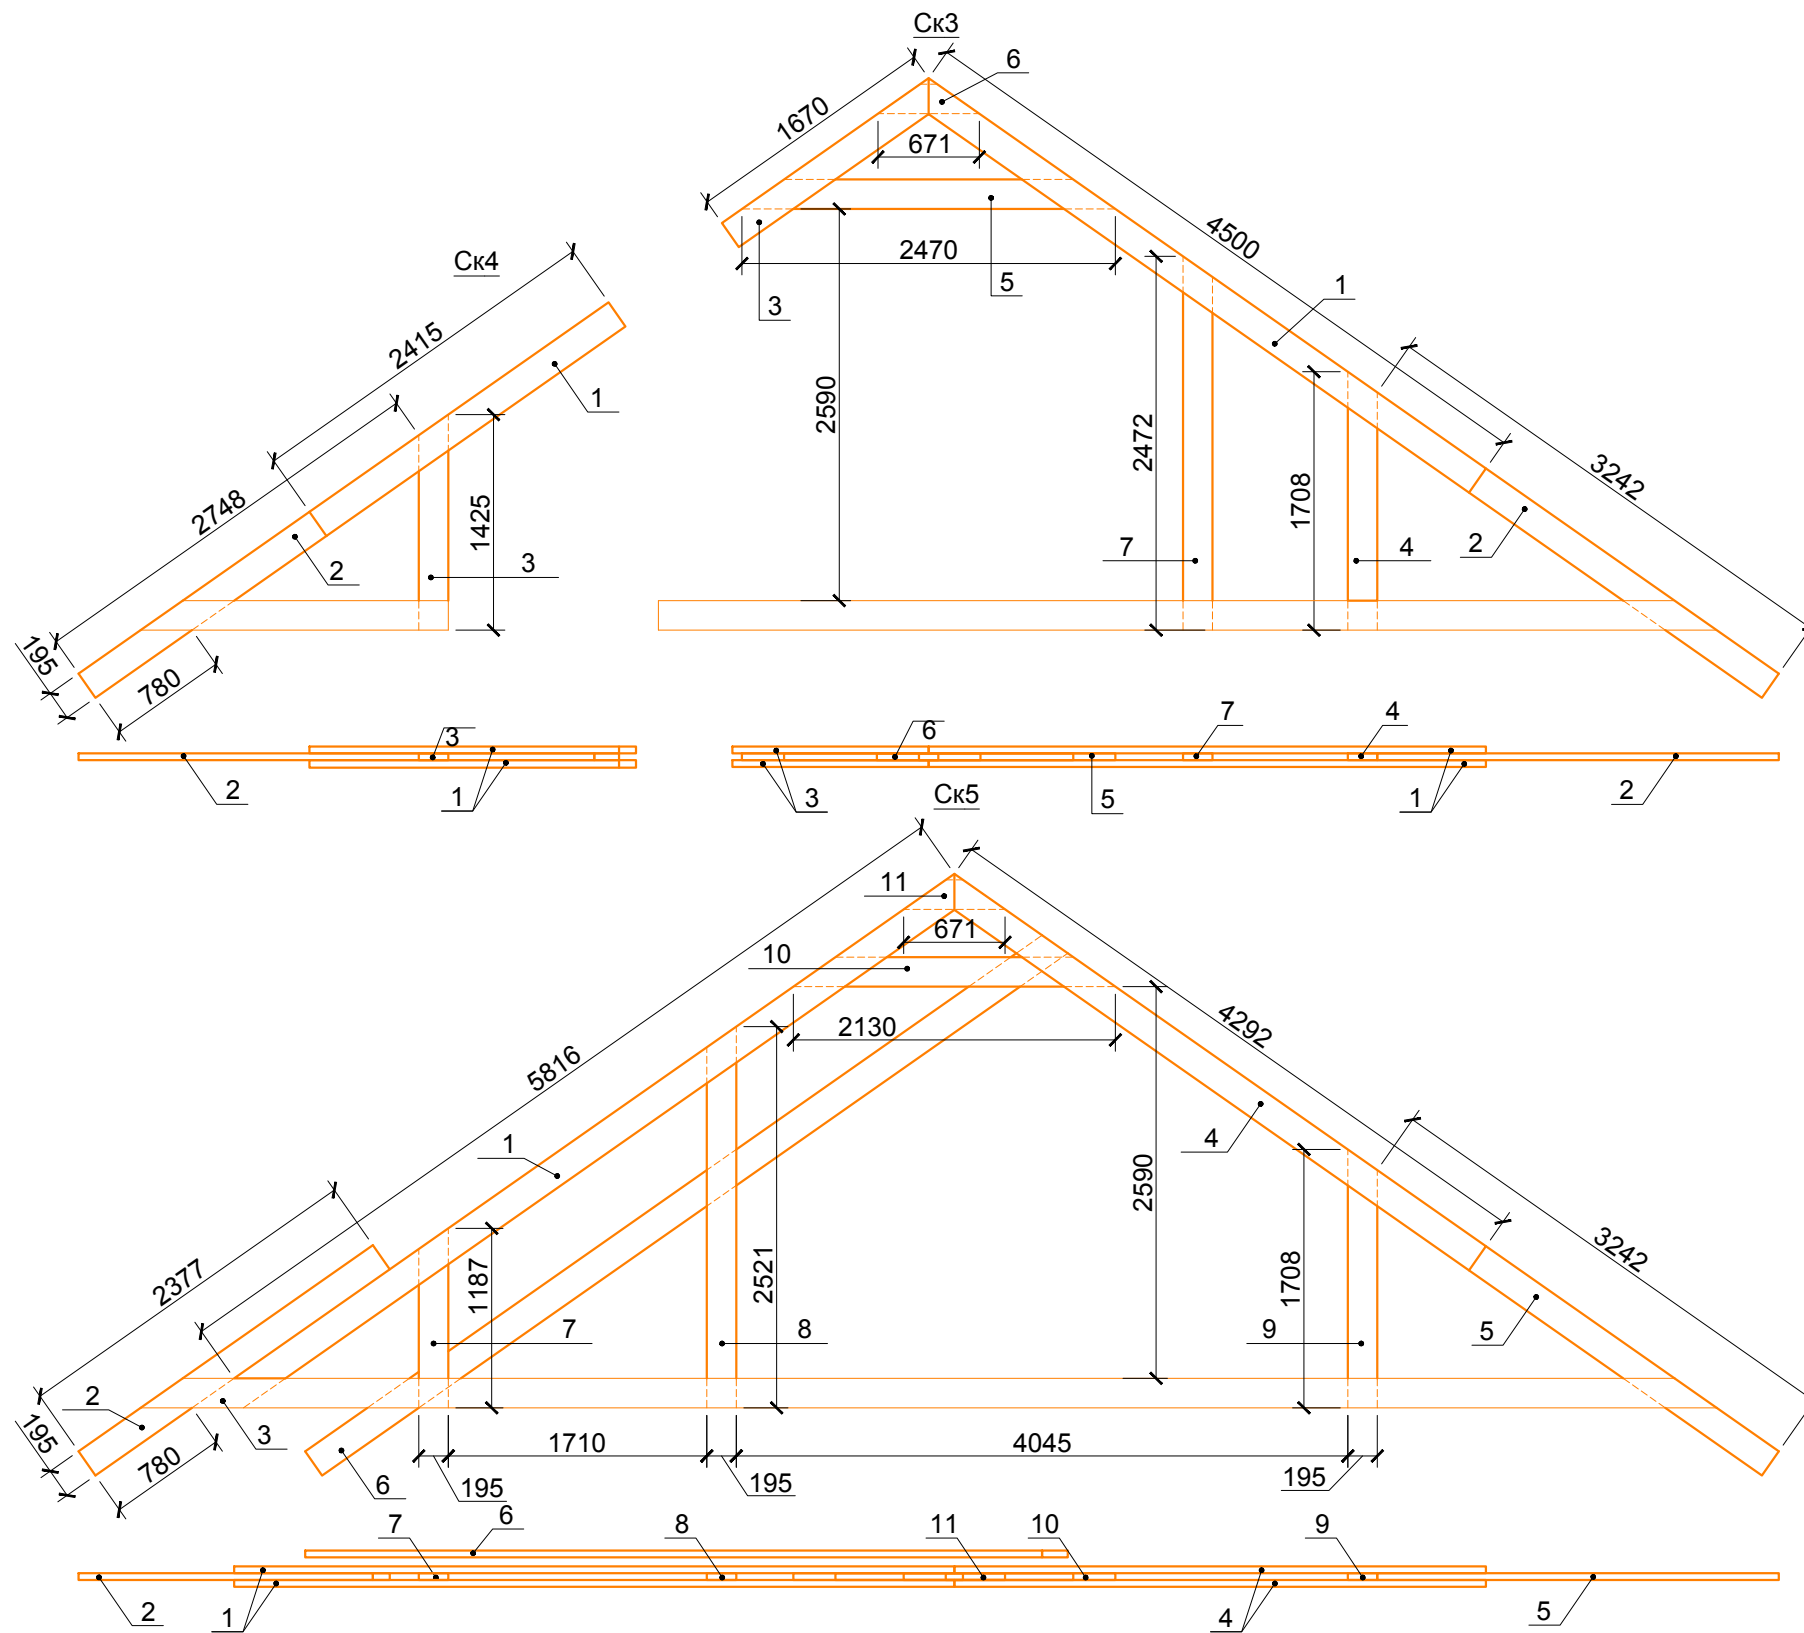

Спецификация

Поз.	Наименование	Кол.	Примечание
Стропильная конструкция Ск3 1 шт			
1	□ 195x45 L=4500 мм	2	
2	□ 195x45 L=3242 мм	1	
3	□ 195x45 L=1670 мм	2	
4	□ 195x45 L=1708 мм	1	
5	□ 195x45 L=2470 мм	1	
6	□ 195x45 L=671 мм	1	
7	□ 195x45 L=2472 мм	1	


Спецификация

Поз.	Наименование	Кол.	Примечание
Стропильная конструкция Ск5 1 шт			
1	□ 195x45 L=5816 мм	2	
2	□ 195x45 L=2377 мм	1	
3	□ 195x45 L=1831 мм	1	
4	□ 195x45 L=4292 мм	2	
5	□ 195x45 L=3242 мм	1	
6	□ 195x45 L=6000 мм	1	
7	□ 195x45 L=1187 мм	1	
8	□ 195x45 L=2521 мм	1	
9	□ 195x45 L=1708 мм	1	
10	□ 195x45 L=2130 мм	1	
11	□ 195x45 L=671 мм	1	

Спецификация

Поз.	Наименование	Кол.	Примечание
Стропильная конструкция Ск4 1 шт			
1	□ 195x45 L=2415 мм	2	
2	□ 195x45 L=2478 мм	1	
3	□ 195x45 L=1425 мм	1	

						01-02/2016-КД			
						Ленинградская обл., Кировский р-н, МО "Суховское сельское поселение", дер. Кобона			
Изм.	Кол.уч.	Лист	№ док.	Подпись	Дата				
						Баня			
Разработал						Чекарь П.А.	Стадия	Лист	Листов
							П	34	42
Н. контроль						Стропильные конструкции крыши Ск3, Ск4 и Ск5			

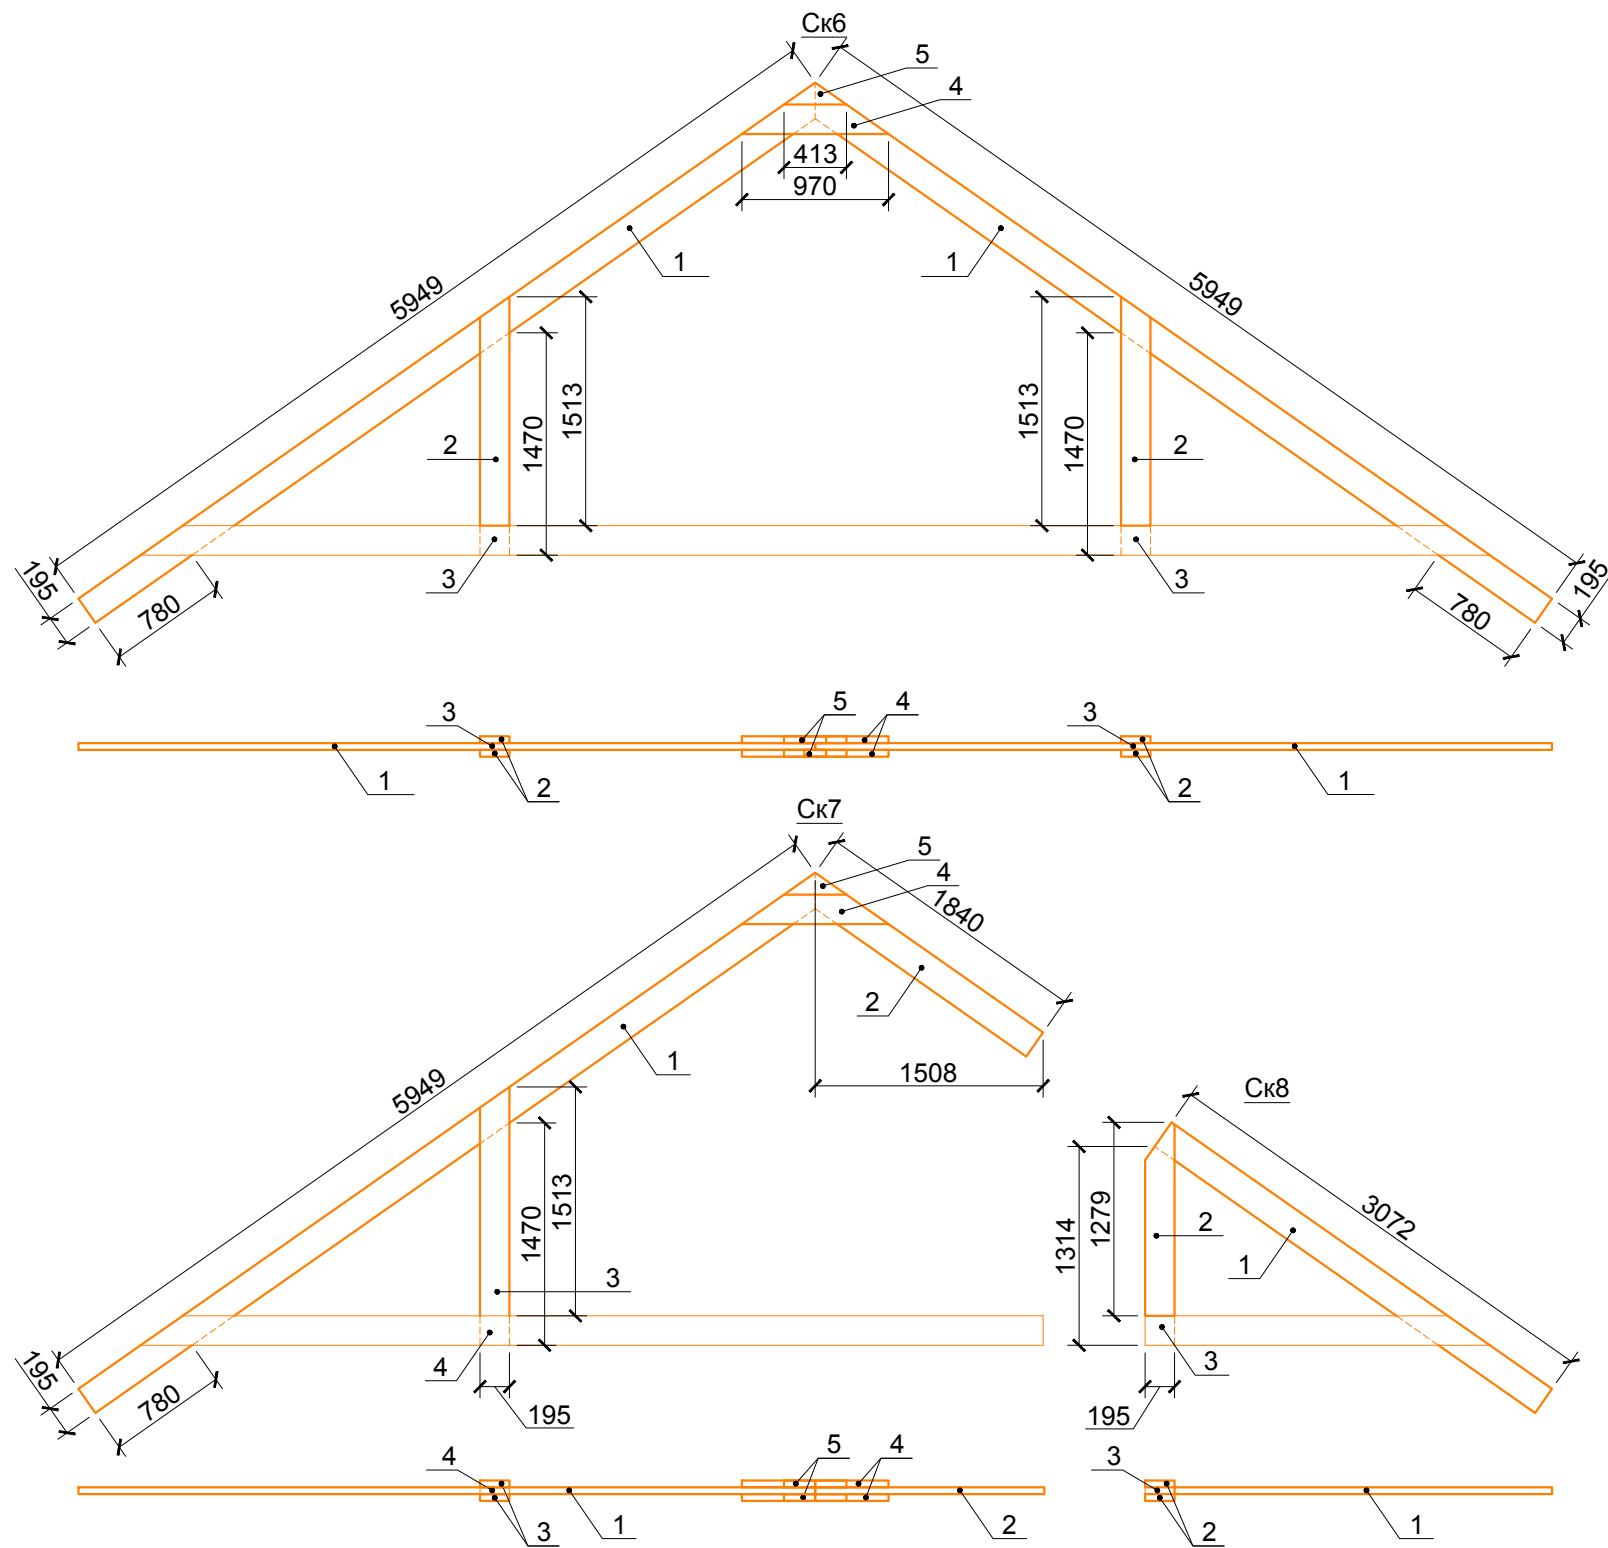

Спецификация


Поз.	Наименование	Кол.	Примечание
Стропильная конструкция Ск6 2 шт			
1	□ 195x45 L=5949 мм	2	
2	□ 195x45 L=1513 мм	4	
3	□ 195x45 L=1470 мм	2	
4	□ 195x45 L=970 мм	2	
5	□ 195x45 L=413 мм	2	

Спецификация

Поз.	Наименование	Кол.	Примечание
Стропильная конструкция Ск7 1 шт			
1	□ 195x45 L=5949 мм	1	
2	□ 195x45 L=18402 мм	1	
3	□ 195x45 L=1513 мм	2	
4	□ 195x45 L=1470 мм	1	
Стропильная конструкция Ск8 1 шт			
1	□ 195x45 L=3072 мм	1	
2	□ 195x45 L=1279 мм	2	
3	□ 195x45 L=1314 мм	1	

Согласовано	Дата
	Подпись
Должность	Фамилия
	Подпись
Взамен инв. №	Дата
Инд. № подл.	Подпись и дата

						01-02/2016-КД			
						Ленинградская обл., Кировский р-н, МО "Суховское сельское поселение", дер. Кобона			
Изм.	Кол.уч.	Лист	№ док.	Подпись	Дата	Баня	Стадия	Лист	Листов
							П	35	42
Разработал	Чекарь П.А.					Стропильные конструкции крыши Ск6, Ск7 и Ск8			
Н. контроль									

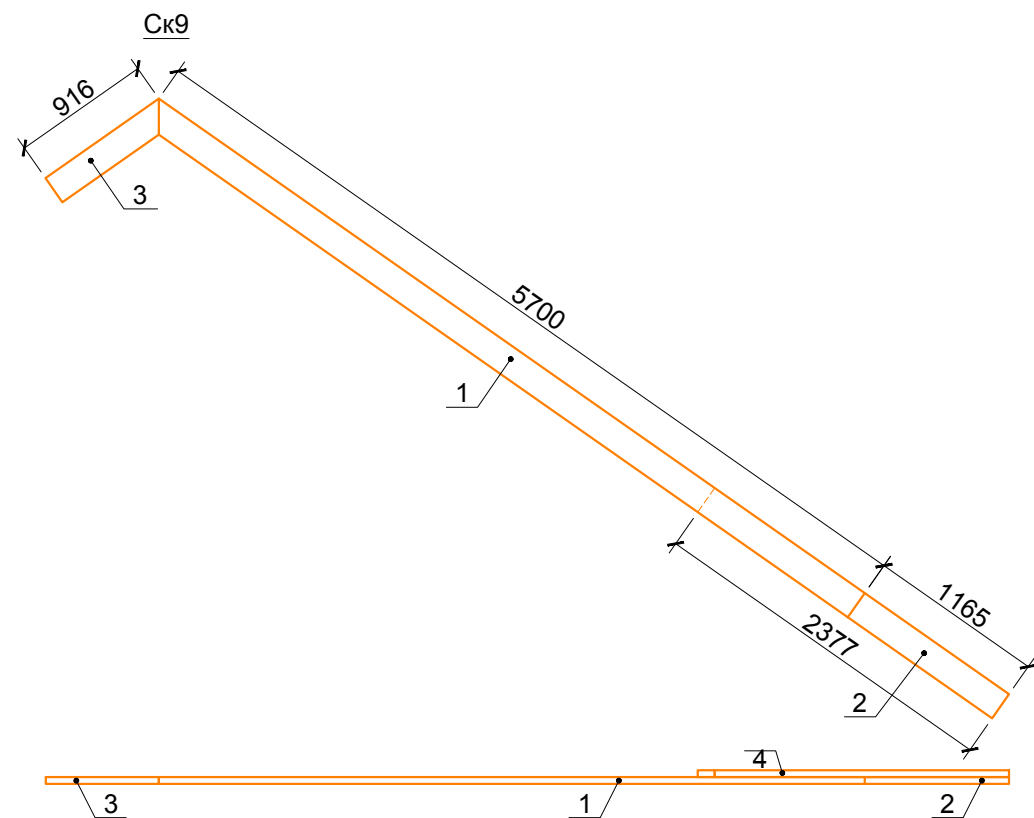


Спецификация

Поз.	Наименование	Кол.	Примечание
	Стропильная конструкция Ск9 2 шт		
1	□ 195x45 L=5700 мм	1	
2	□ 195x45 L=1165 мм	1	
3	□ 195x45 L=916 мм	1	
4	□ 195x45 L=2377 мм	1	

Согласовано	Дата
	Подпись
	Фамилия
Должность	

Инд. № подл.	Подпись и дата	Взамен инв. №
--------------	----------------	---------------

						01-02/2016-КД			
						Ленинградская обл., Кировский р-н, МО "Суховское сельское поселение", дер. Кобона			
Изм.	Кол.уч.	Лист	№ док.	Подпись	Дата	Баня	Стадия	Лист	Листов
							П	36	42
Разработал	Чекарь П.А.					Стропильная конструкция крыши Ск9			
Н. контроль									

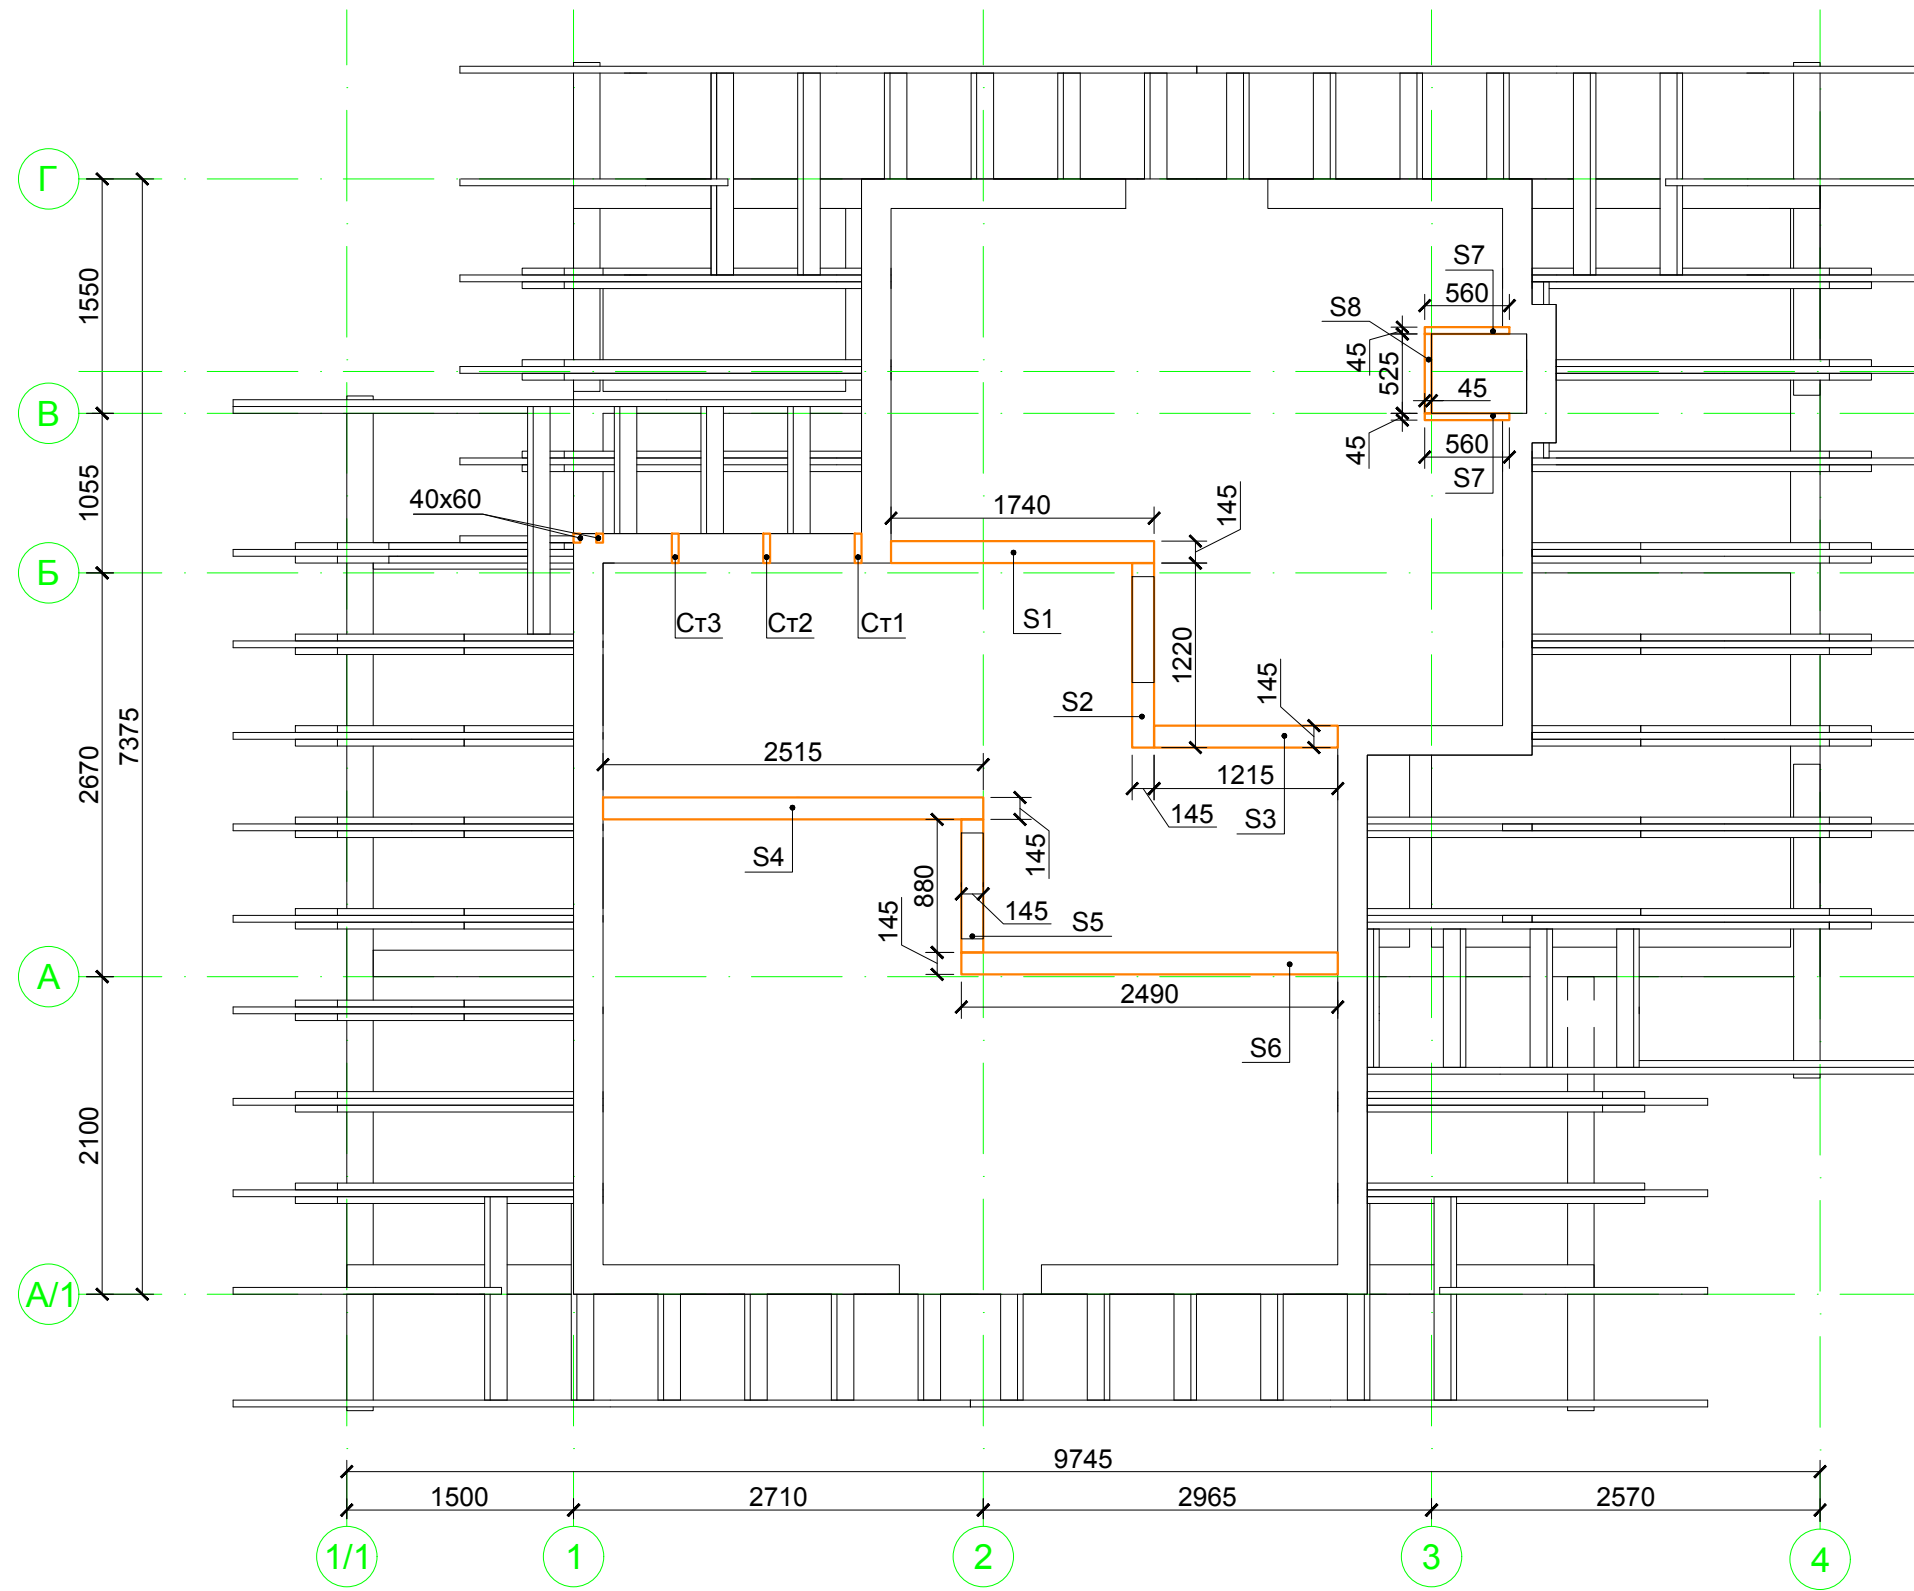


Согласовано			
Должность	Фамилия	Подпись	Дата

Инд. № подл.	Подпись и дата	Взамен инв. №	Дата

01-02/2016-КД					
Ленинградская обл., Кировский р-н, МО "Суховское сельское поселение", дер. Кобона					
Изм.	Кол.уч.	Лист	№ док.	Подпись	Дата
Баня				Стадия	Лист
Разработал				П	37
Н. контроль				Листов	42
Схема расположения каркасных перегородок 2-го этажа					



Согласовано	Дата	Подпись
	Фамилия	Должность
Взамен инв. №	Подпись и дата	Инв. № подл.

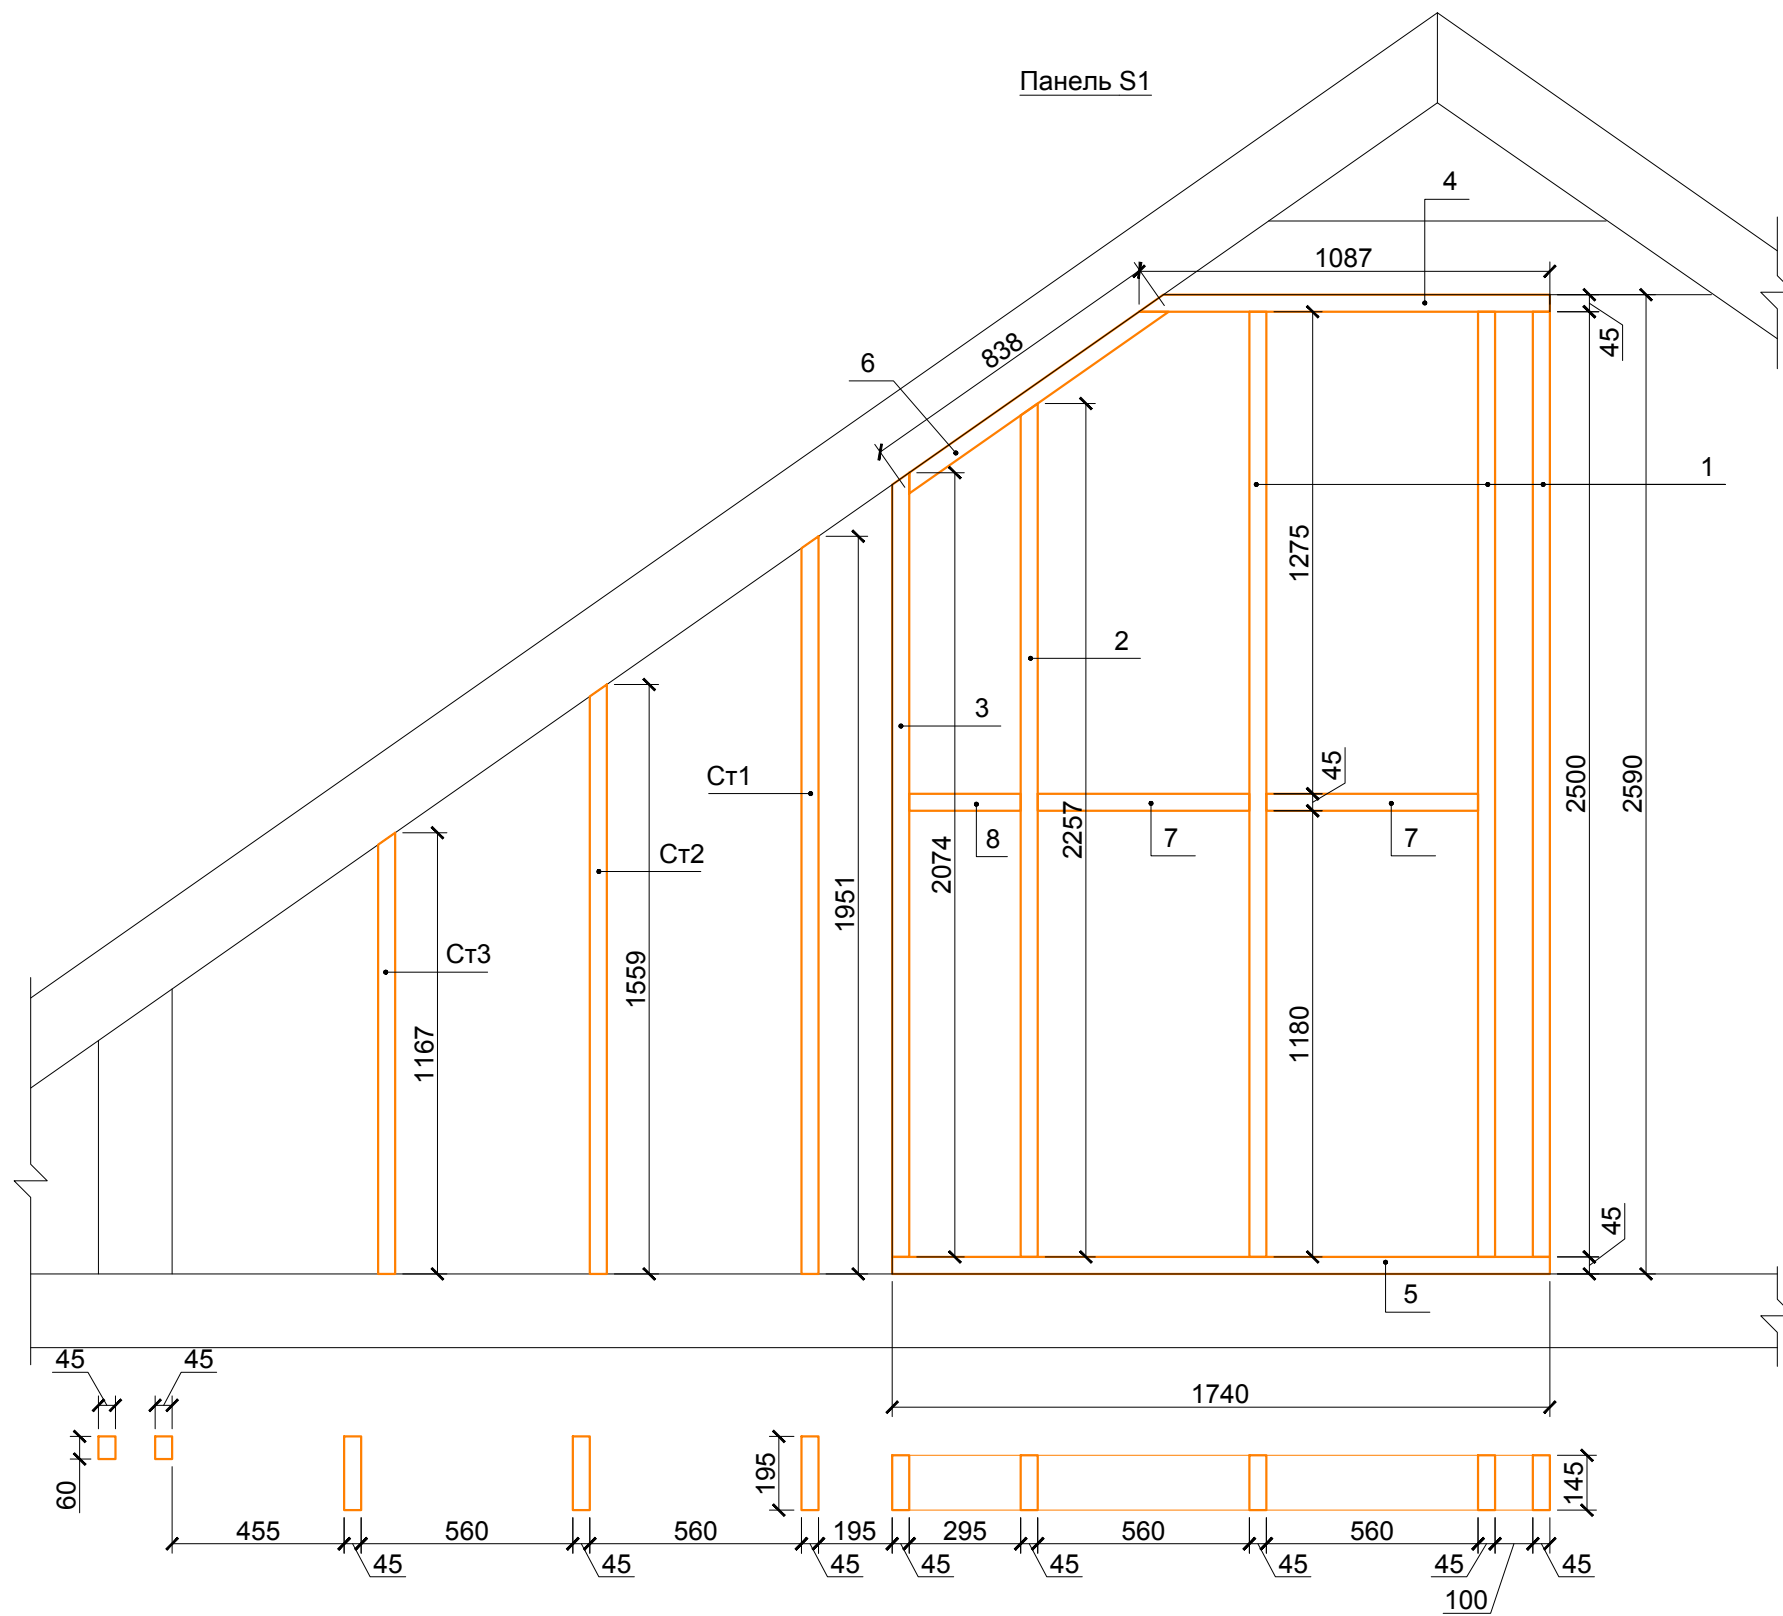

Панель S1

Поз.	Наименование	Кол.
1	□ 145x45 L=2500 мм	3
2	□ 145x45 L=2257 мм	1
3	□ 145x45 L=2074 мм	1
4	□ 145x45 L=1087 мм	1
5	□ 145x45 L=1740 мм	1
6	□ 145x45 L=838 мм	1
7	□ 145x45 L=560 мм	2
8	□ 145x45 L=295 мм	1

						01-02/2016-КД		
						Ленинградская обл., Кировский р-н, МО "Суховское сельское поселение", дер. Кобона		
Изм.	Кол.уч.	Лист	№ док.	Подпись	Дата			
						Баня		Стадия
								Лист
								Листов
Разработал						Чекарь П.А.		П
Н. контроль								38
								42
						Каркасная перегородка 2-го этажа S1		

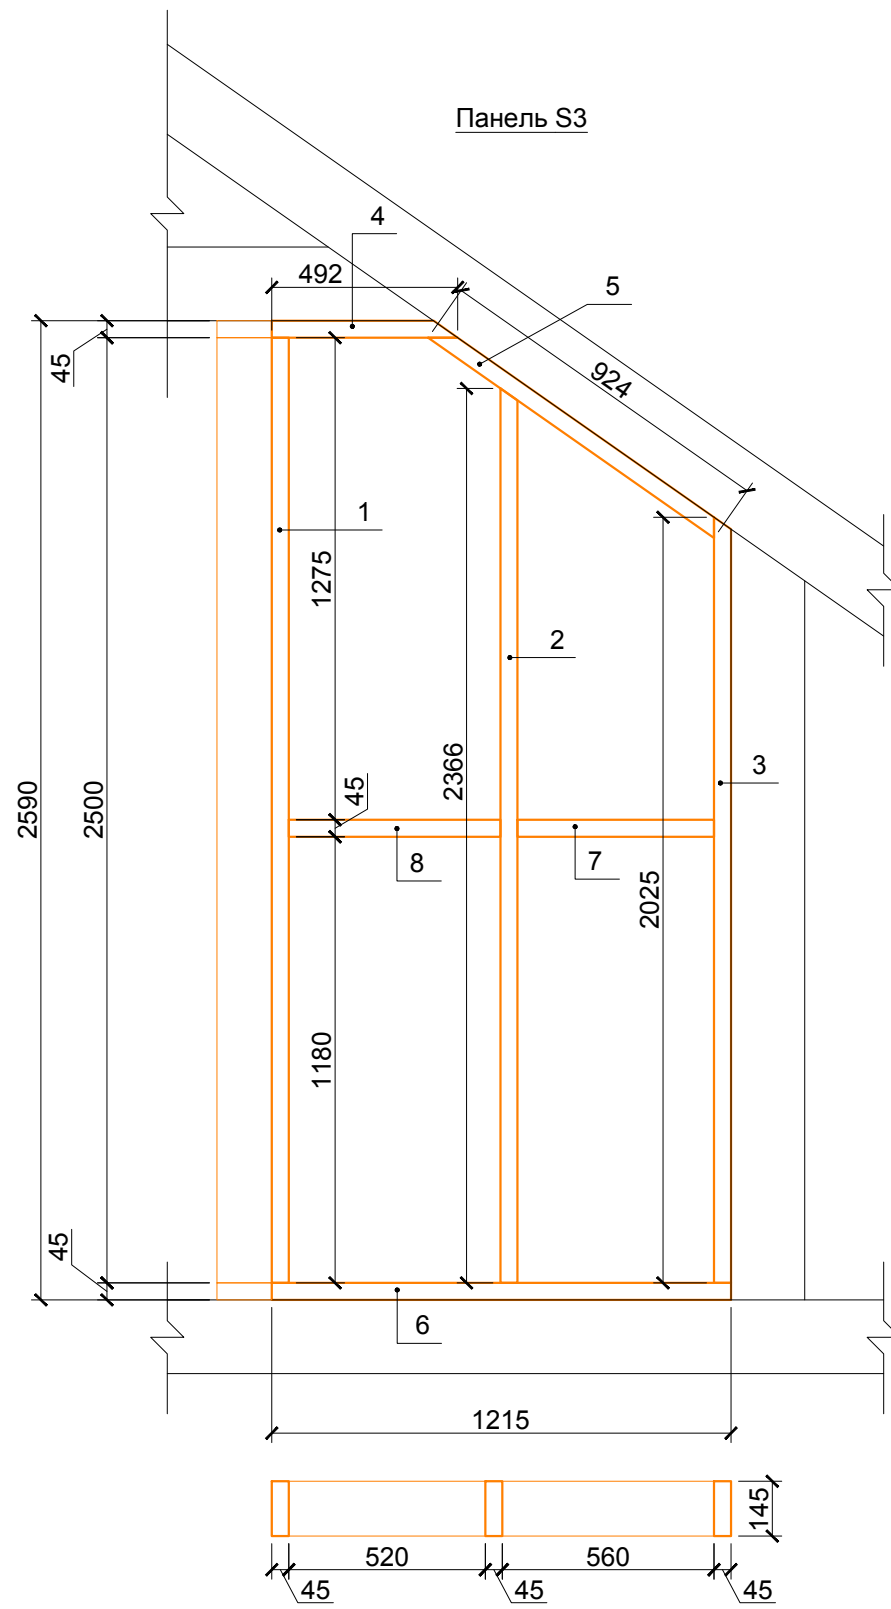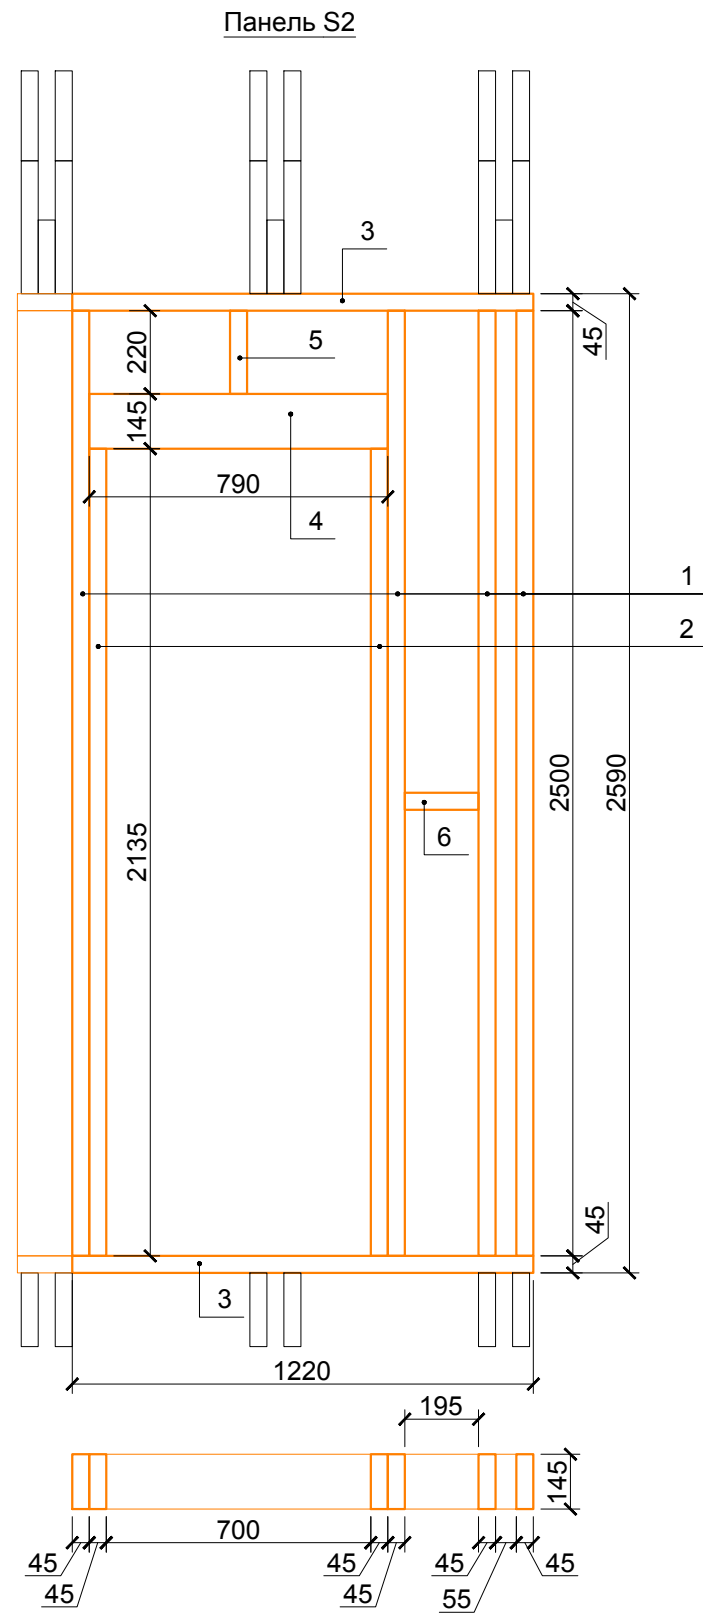

Панель S2

Поз.	Наименование	Кол.
1	□ 145x45 L=2500 мм	4
2	□ 145x45 L=2135 мм	2
3	□ 145x45 L=1220 мм	2
4	□ 145x45 L=790 мм	2
5	□ 145x45 L=220 мм	1
6	□ 145x45 L=195 мм	1

Панель S2

Поз.	Наименование	Кол.
1	□ 145x45 L=2500 мм	4
2	□ 145x45 L=2135 мм	2
3	□ 145x45 L=1220 мм	2
4	□ 145x45 L=790 мм	2
5	□ 145x45 L=220 мм	1
6	□ 145x45 L=195 мм	1



Согласовано

Дата	Подпись	Фамилия	Должность

Инд. № подл.	Подпись и дата	Взамен инв. №

Изм.	Кол.уч.	Лист	№ док.	Подпись	Дата	01-02/2016-КД			
						Ленинградская обл., Кировский р-н, МО "Суховское сельское поселение", дер. Кобона			
						Баня	Стадия	Лист	Листов
					П		39	42	
						Каркасные перегородки 2-го этажа S2 и S3			

Согласовано	Дата	Подпись
	Фамилия	Подпись
Взамен инв. №	Дата	Подпись
	Фамилия	Подпись
Инв. № подл.	Дата	Подпись
	Фамилия	Подпись

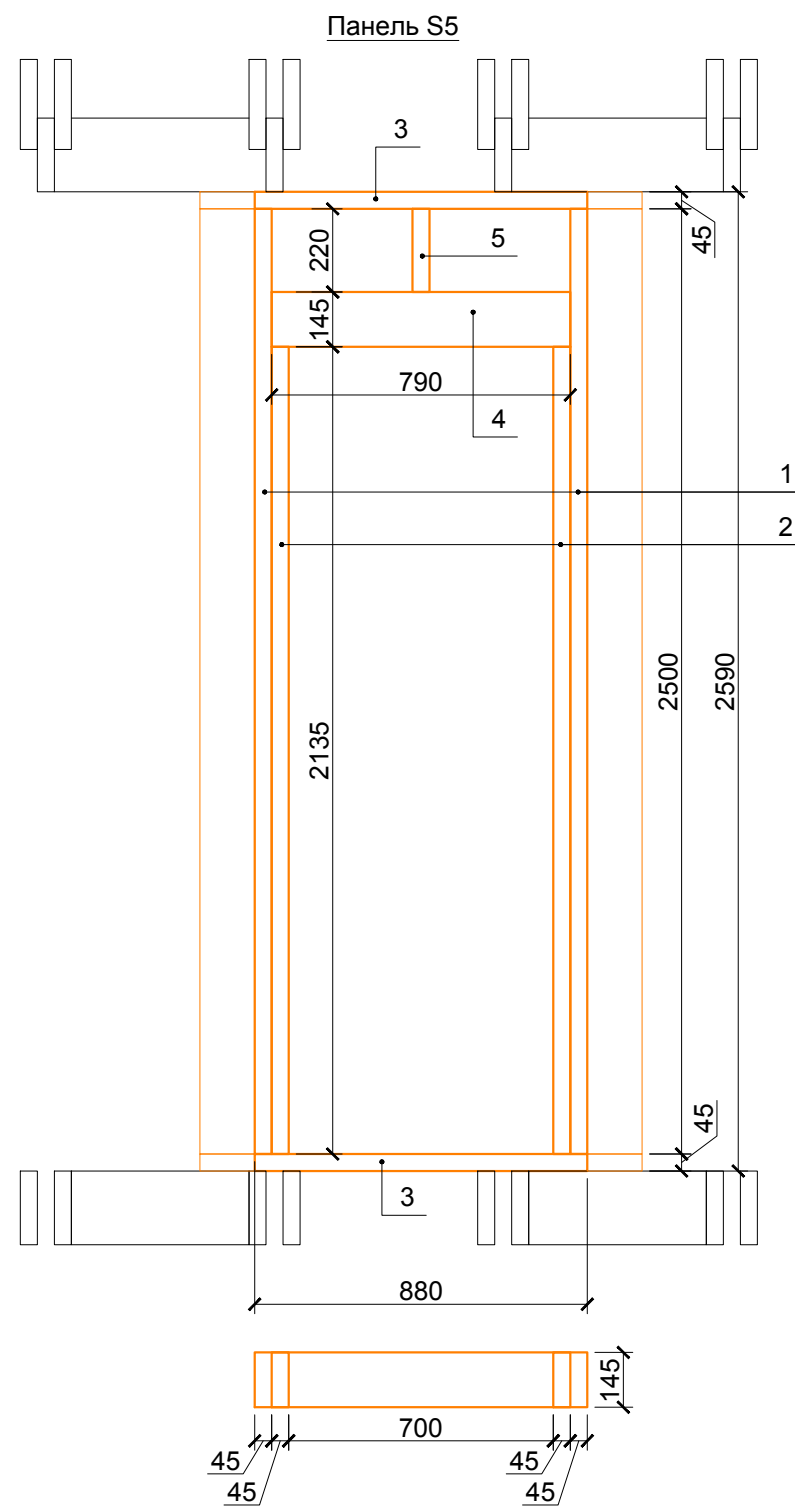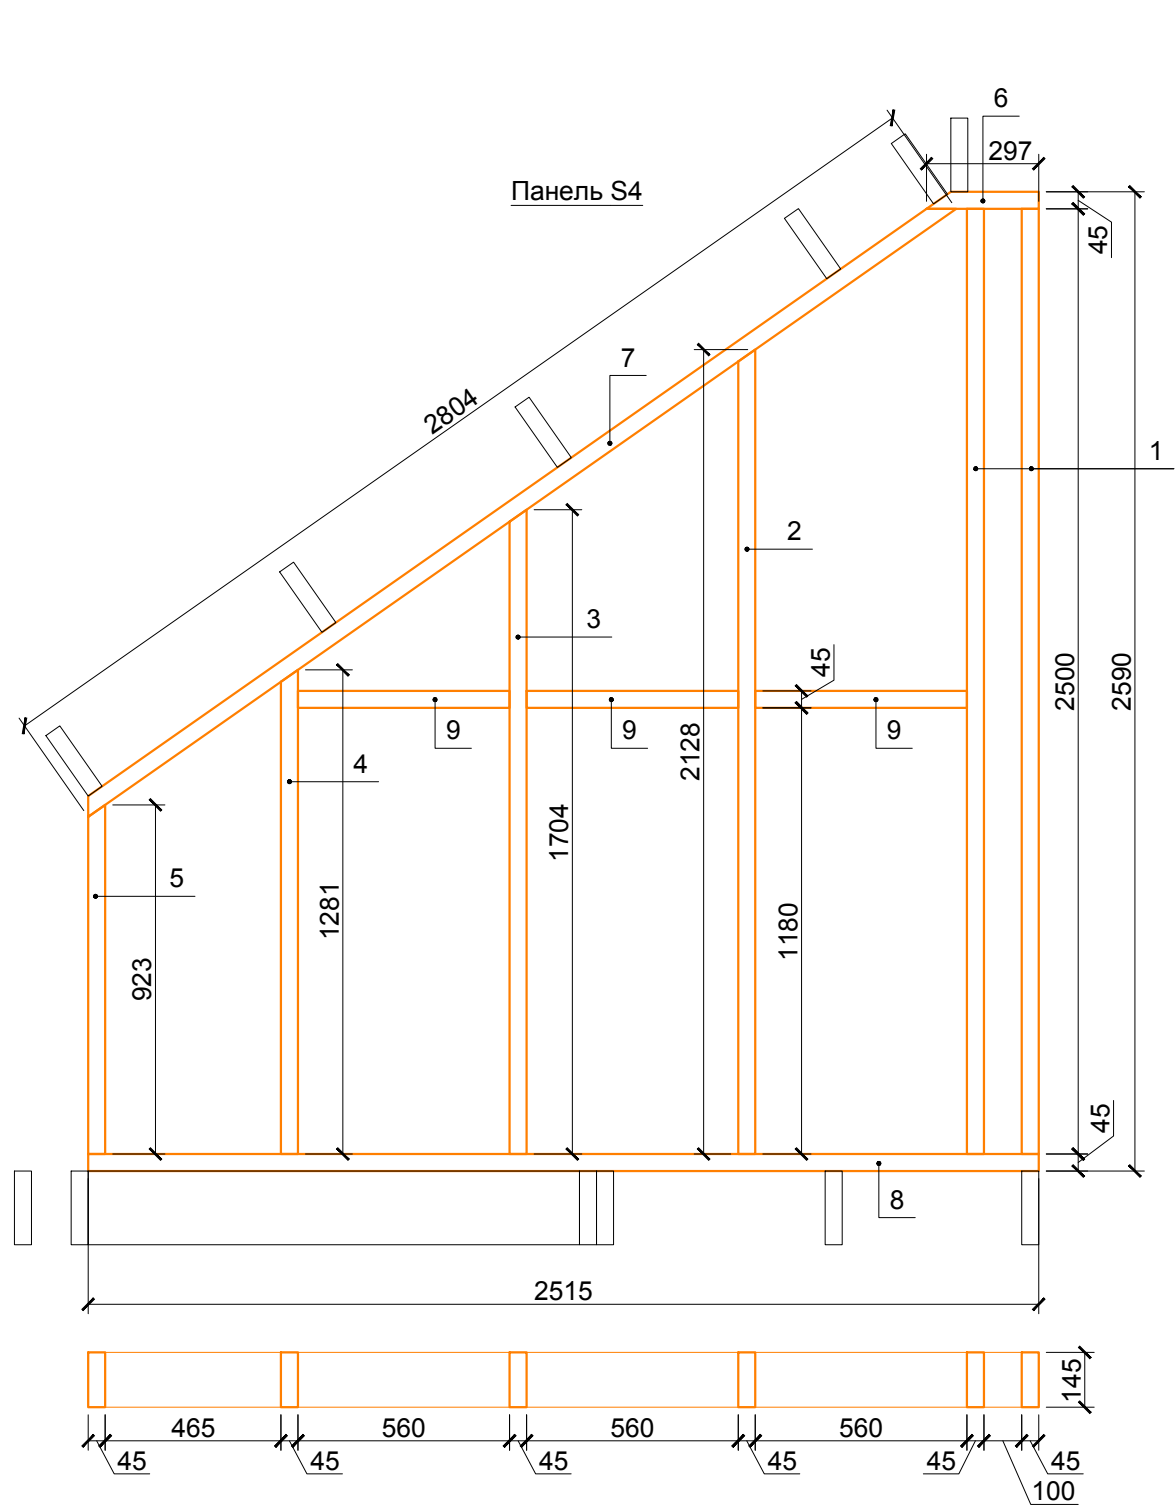

Панель S4


Поз.	Наименование	Кол.
1	□ 145x45 L=2500 мм	2
2	□ 145x45 L=2128 мм	1
3	□ 145x45 L=1704 мм	1
4	□ 145x45 L=1281 мм	1
5	□ 145x45 L=923 мм	1
6	□ 145x45 L=297 мм	1
7	□ 145x45 L=2804 мм	1
8	□ 145x45 L=2515 мм	1
9	□ 145x45 L=560 мм	3

Панель S5

Поз.	Наименование	Кол.
1	□ 145x45 L=2500 мм	2
2	□ 145x45 L=2135 мм	2
3	□ 145x45 L=880 мм	2
4	□ 145x45 L=790 мм	2
5	□ 145x45 L=220 мм	1

						01-02/2016-КД			
						Ленинградская обл., Кировский р-н, МО "Суховское сельское поселение", дер. Кобона			
Изм.	Кол.уч.	Лист	№ док.	Подпись	Дата	Баня	Стадия	Лист	Листов
							П	40	42
Разработал	Чекарь П.А.					Каркасные перегородки 2-го этажа S4 и S5			
Н. контроль									

Панель S6

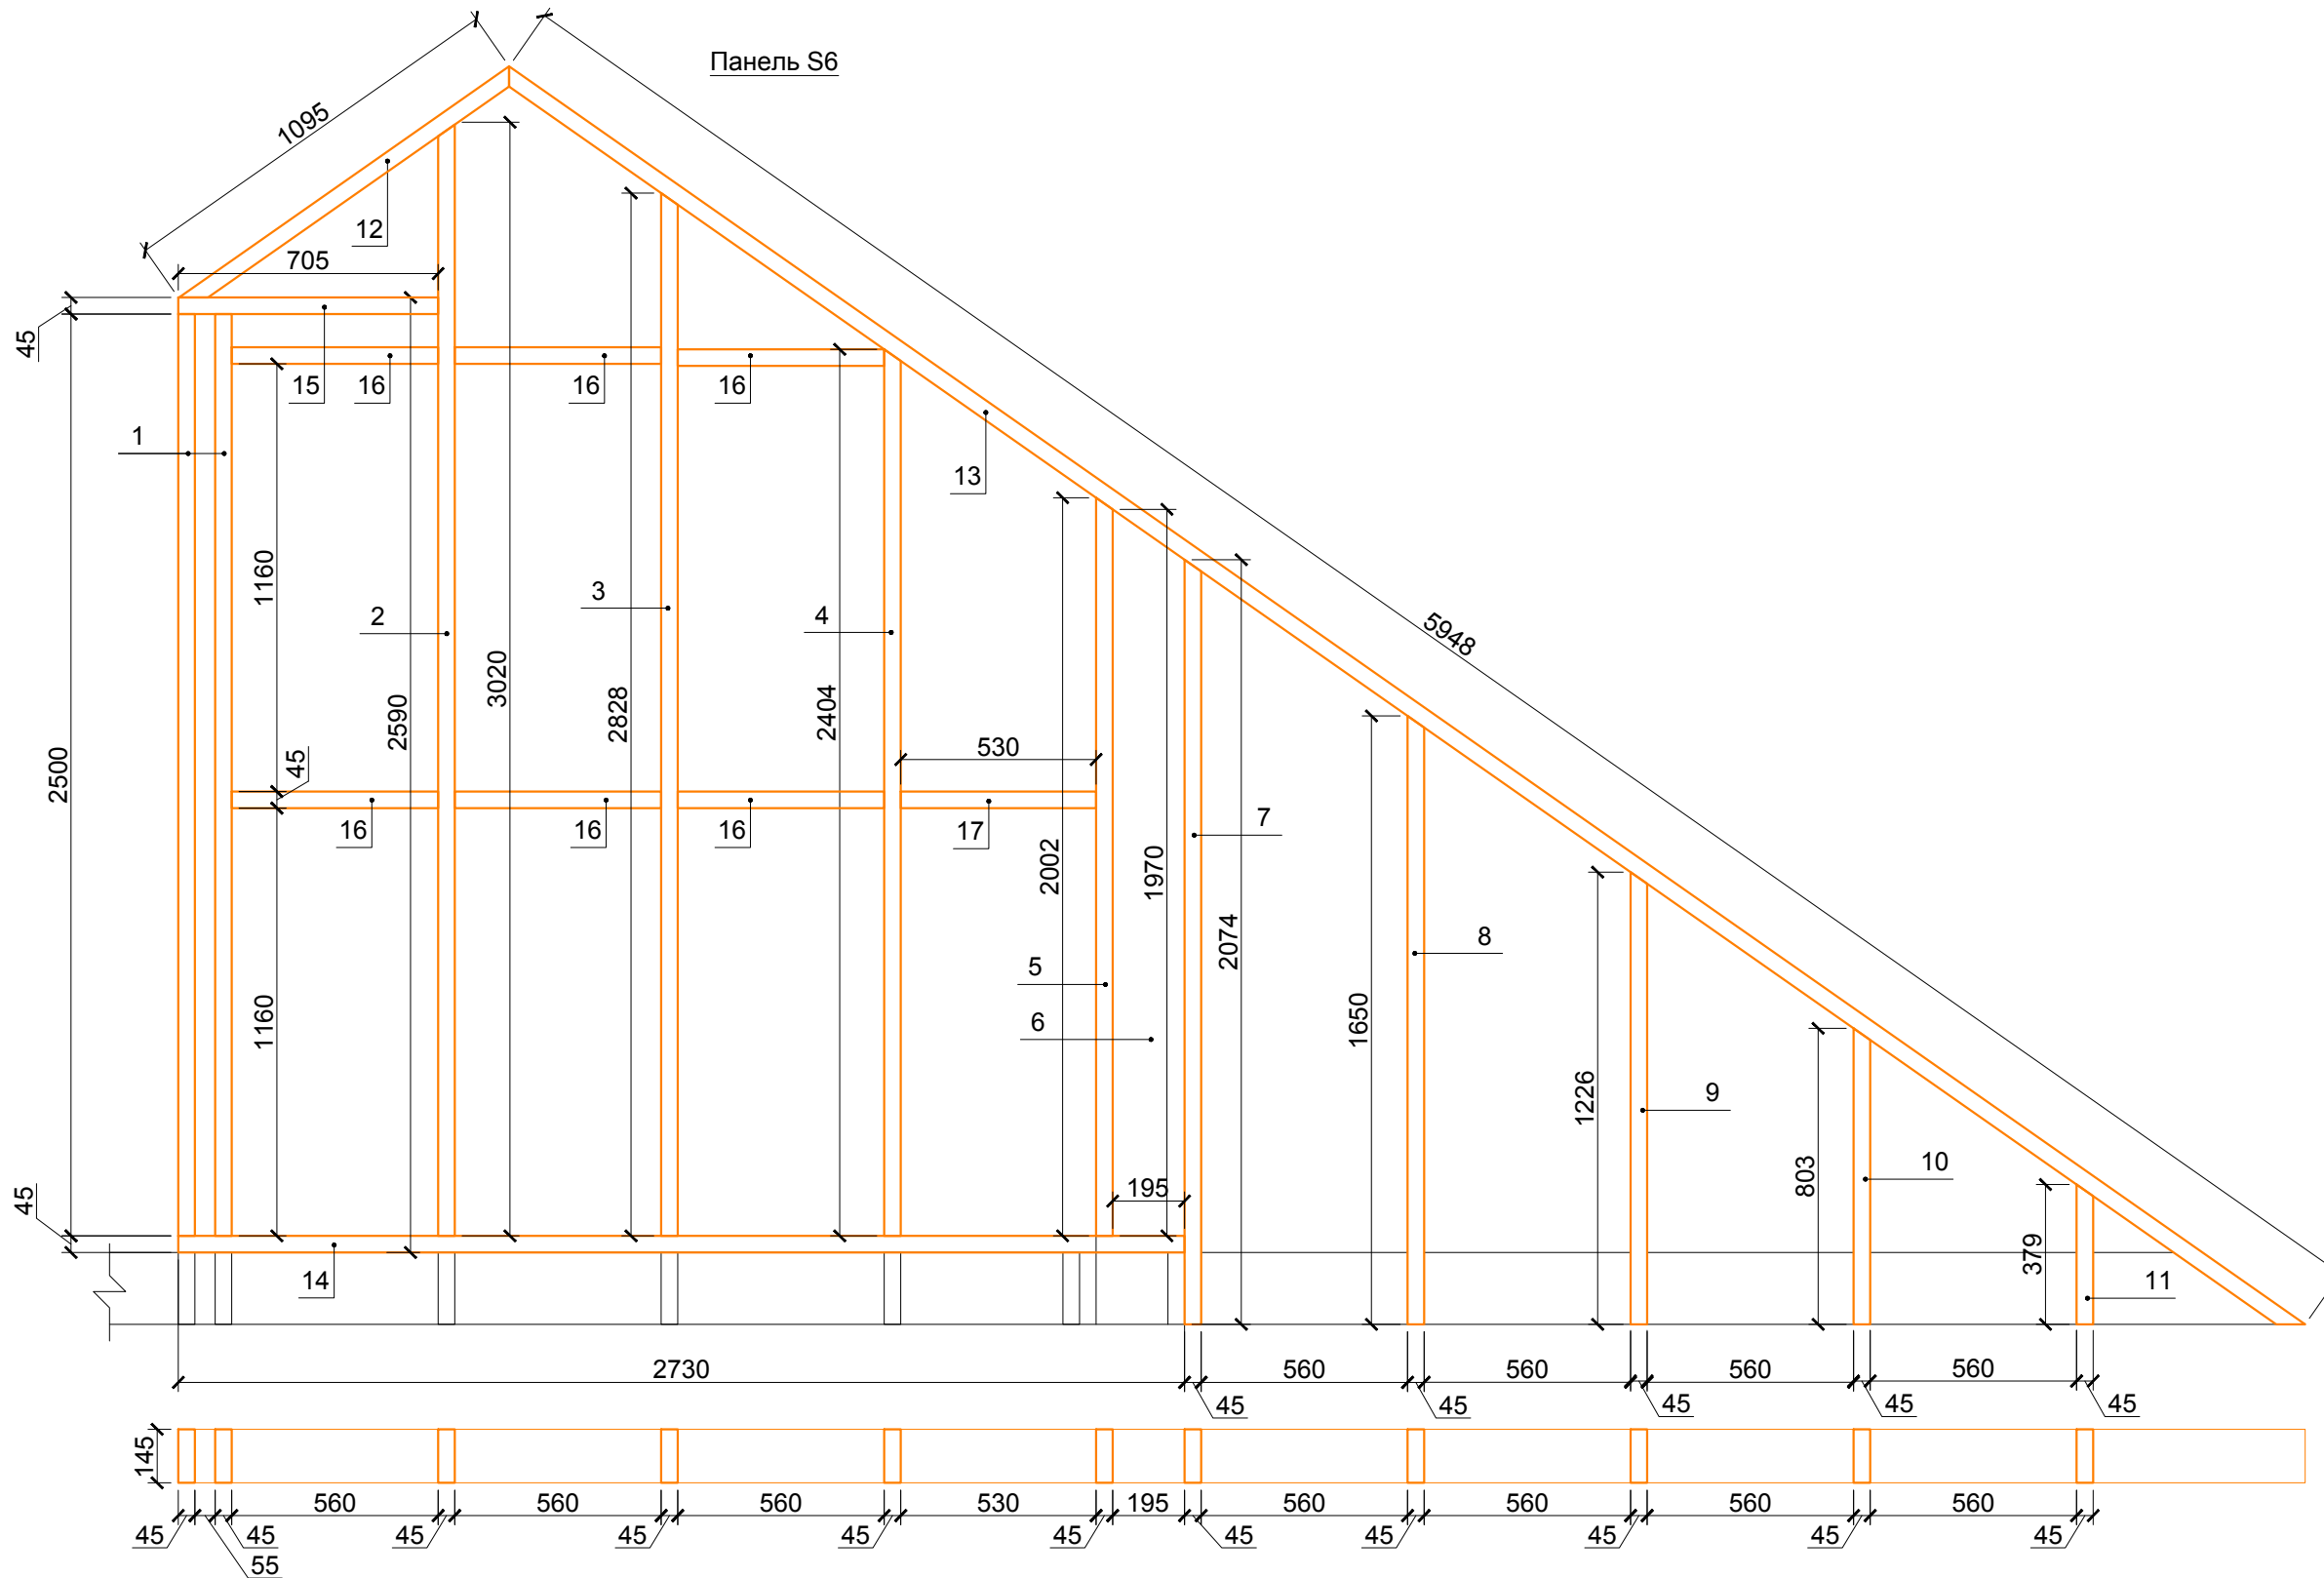



Поз.	Наименование	Кол.
1	□ 145x45 L=2500 мм	2
2	□ 145x45 L=3020 мм	1
3	□ 145x45 L=2828 мм	1
4	□ 145x45 L=2404 мм	1
5	□ 145x45 L=2002 мм	1
6	□ 195x45 L=1970 мм	1
7	□ 145x45 L=2074 мм	1
8	□ 145x45 L=1650 мм	1
9	□ 145x45 L=1226 мм	1
10	□ 145x45 L=803 мм	1
11	□ 145x45 L=379 мм	1
12	□ 145x45 L=1095 мм	1
13	□ 145x45 L=5948 мм	1
14	□ 145x45 L=2730 мм	1
15	□ 145x45 L=705 мм	1
16	□ 145x45 L=560 мм	6
17	□ 145x45 L=530 мм	1

Согласовано	Дата
Подпись	
Фамилия	
Должность	

Изм. № подл.	Подпись и дата	Взамен инв. №

						01-02/2016-КД		
						Ленинградская обл., Кировский р-н, МО "Суховское сельское поселение", дер. Кобона		
Изм.	Кол.уч.	Лист	№ док.	Подпись	Дата			
						Баня		Стадия
								Лист
								Листов
Разработал						Чекарь П.А.		П
Н. контроль								41
						Каркасная перегородка 2-го этажа S6		42

Согласовано	Дата	Подпись	Фамилия	Должность
	Дата	Подпись	Фамилия	Должность
Изм. № подл.	Подпись и дата	Взамен инв. №		

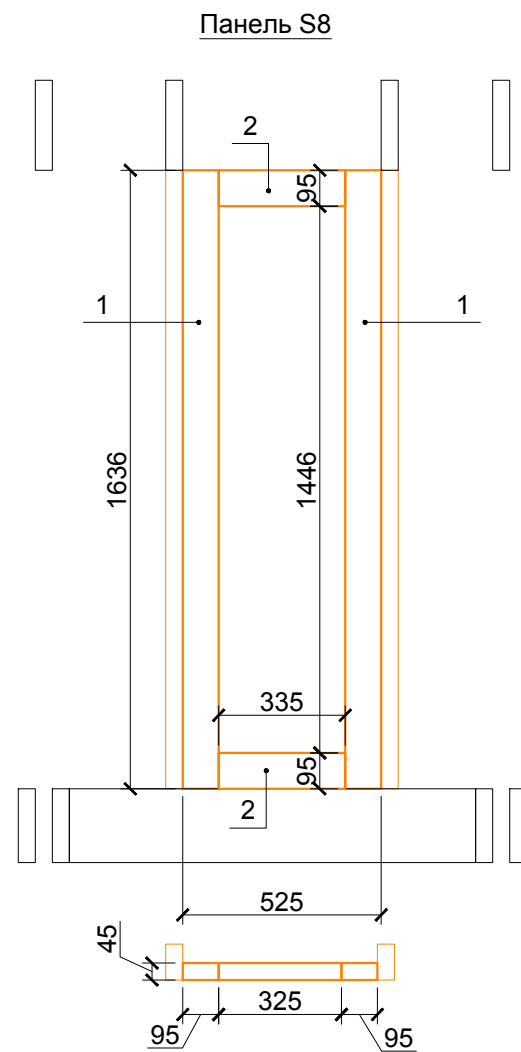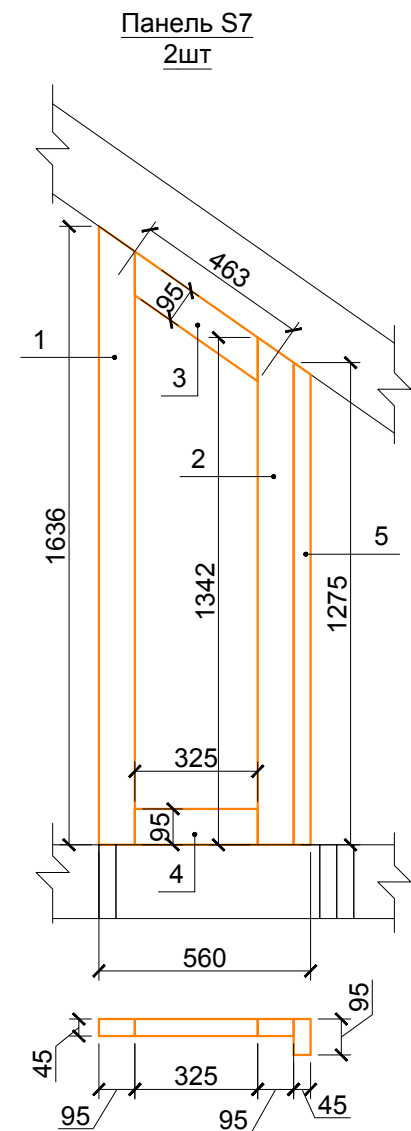

Панель S7

Поз.	Наименование	Кол.
1	□ 95x45 L=1636 мм	1
2	□ 95x45 L=1342 мм	1
3	□ 95x45 L=463 мм	1
4	□ 95x45 L=325 мм	1
5	□ 9x45 L=1275 мм	1

Панель S8

Поз.	Наименование	Кол.
1	□ 95x45 L=1636 мм	2
2	□ 95x45 L=335 мм	2

						01-02/2016-КД			
						Ленинградская обл., Кировский р-н, МО "Суховское сельское поселение", дер. Кобона			
Изм.	Кол.уч.	Лист	№ док.	Подпись	Дата	Баня	Стадия	Лист	Листов
							П	42	42
Разработал	Чекарь П.А.					Каркасные перегородки 2-го этажа S7 и S8			
Н. контроль									