


Согласовано

Взам. инв. №

Подпись и дата

Инв. № подл.

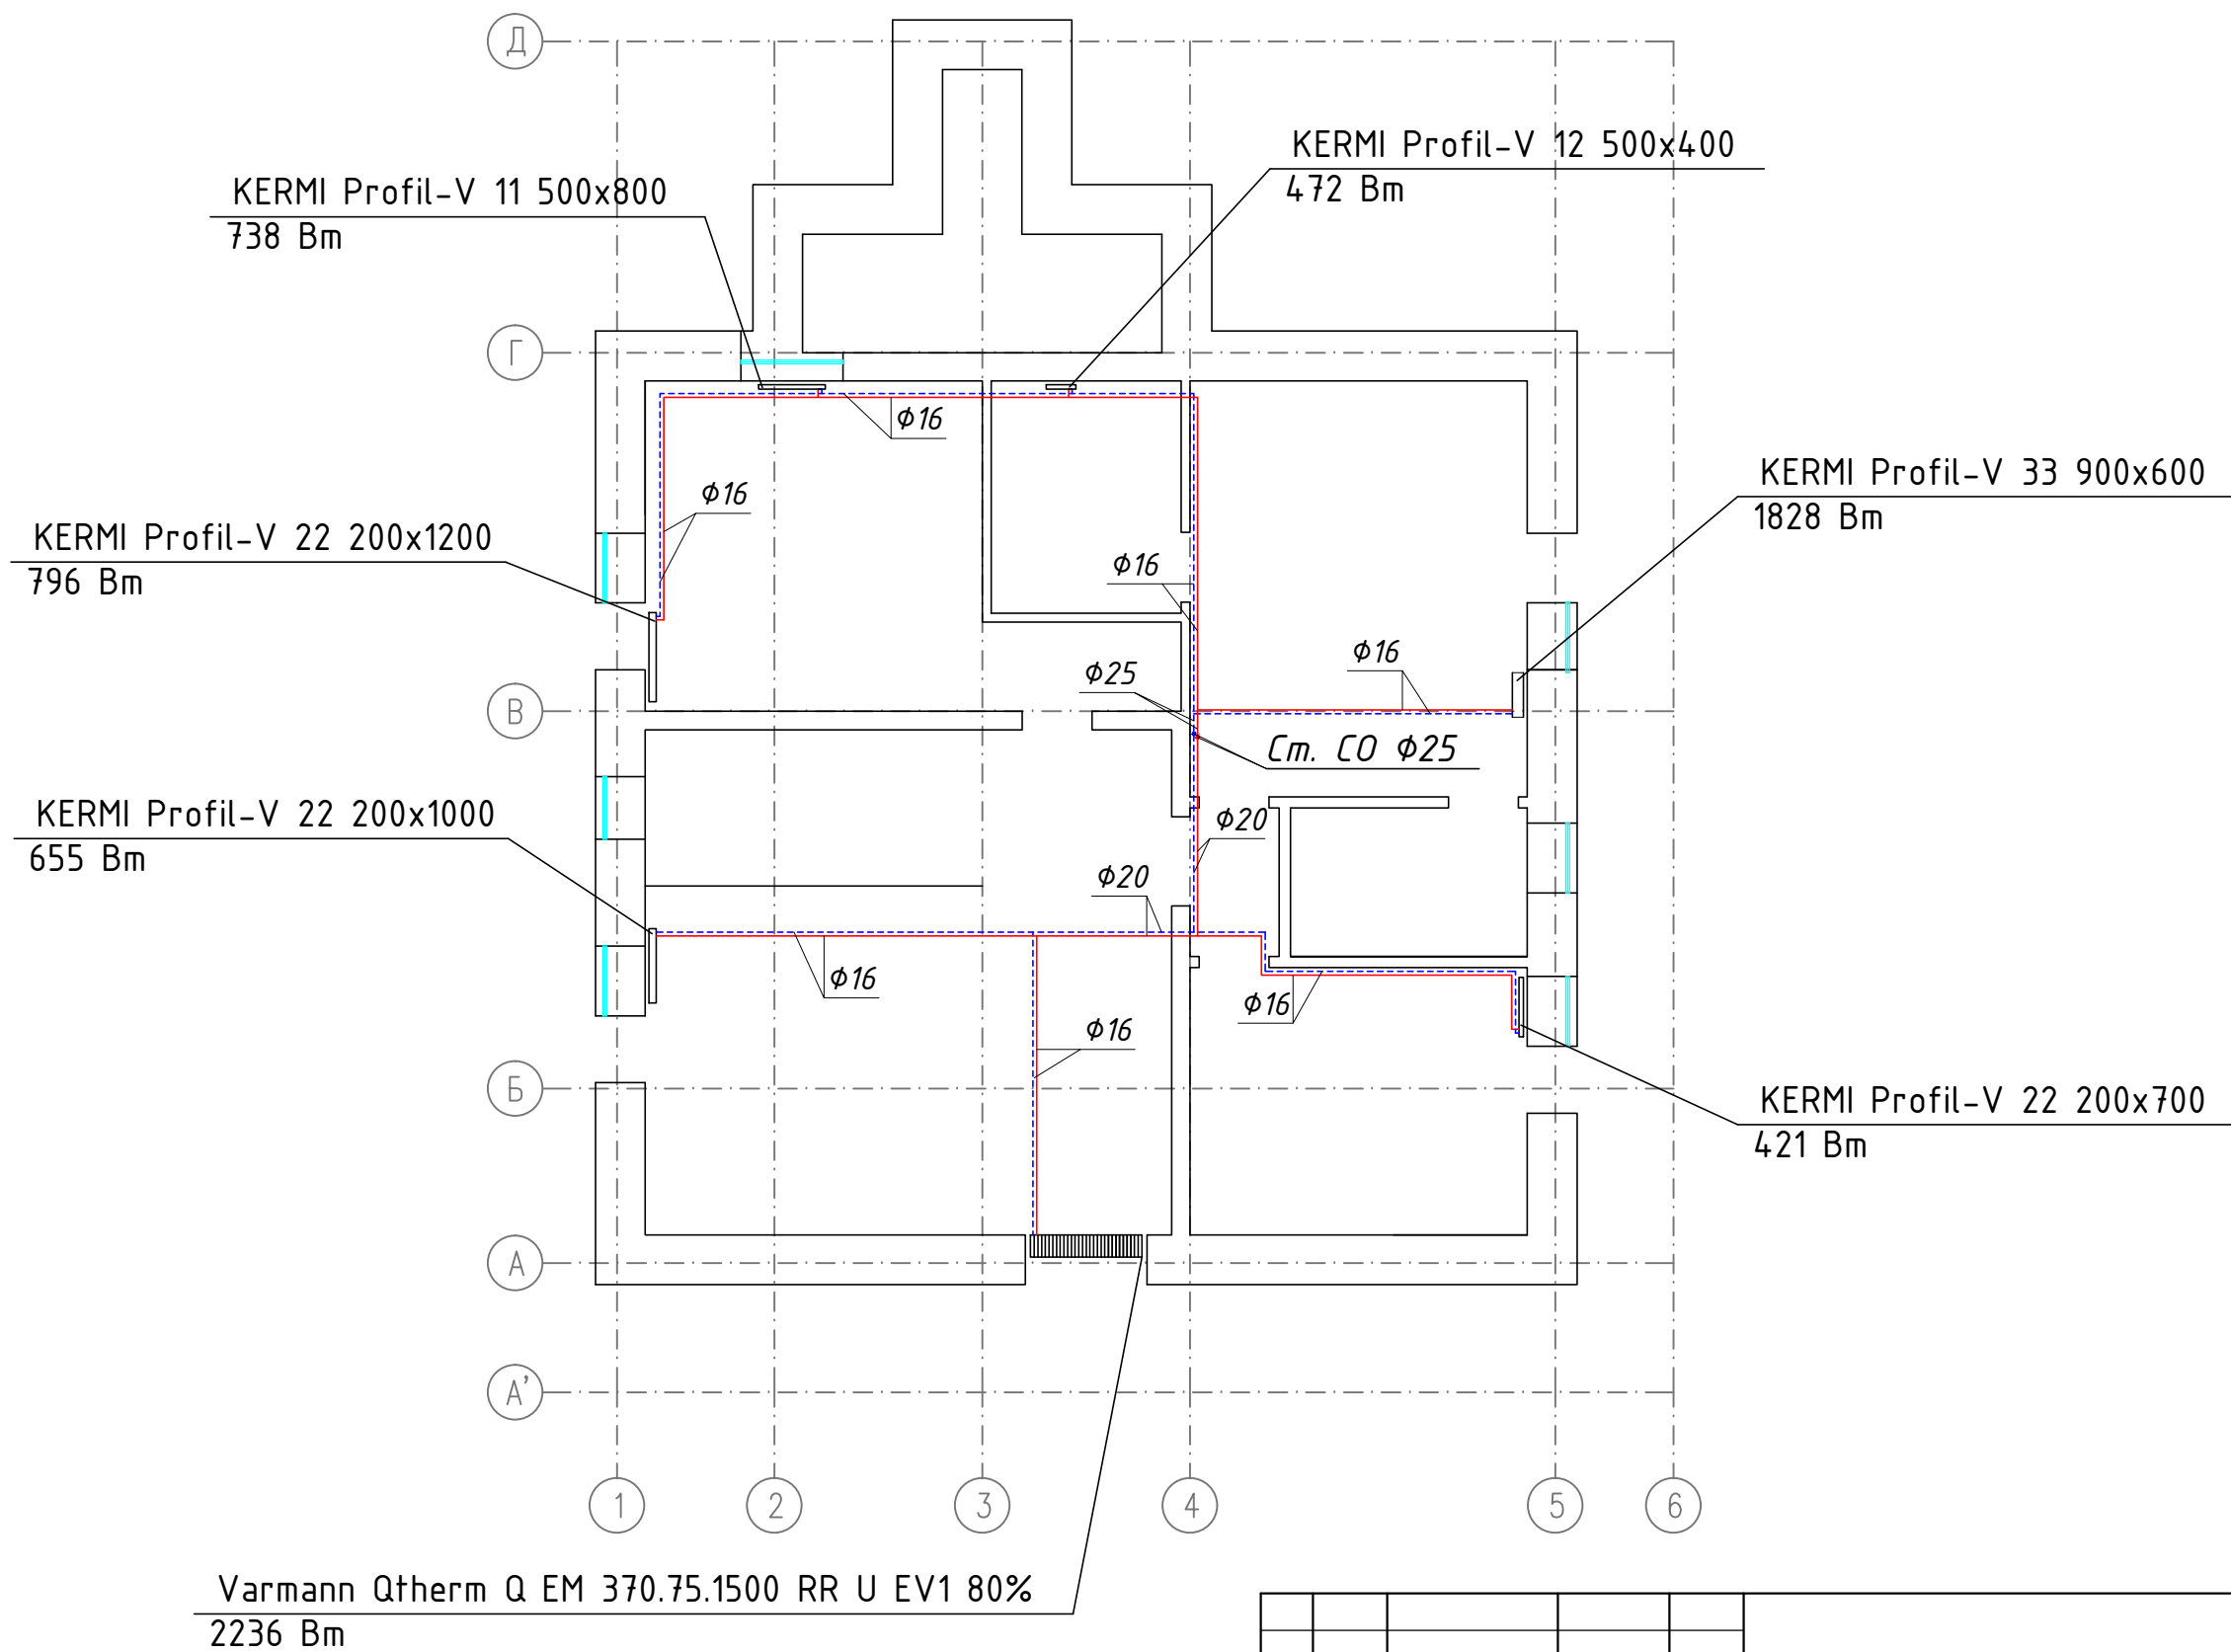

						ОВ		
						Инд. жилой дом по адресу: Москва, п.Краснопахарское вблизи д. Шахово кп. "Лесной пейзаж2" уч. № 201		
Изм.	Лист	№докум.	Подпись	Дата	Отопление	Стадия	Лист	Листов
Разраб.	Щадров А.Е.					Р	9	9
Проверил	Демко А. П.							
Н. контр					План 2-го этажа	