


План 2-го этажа на отм. +3.300.

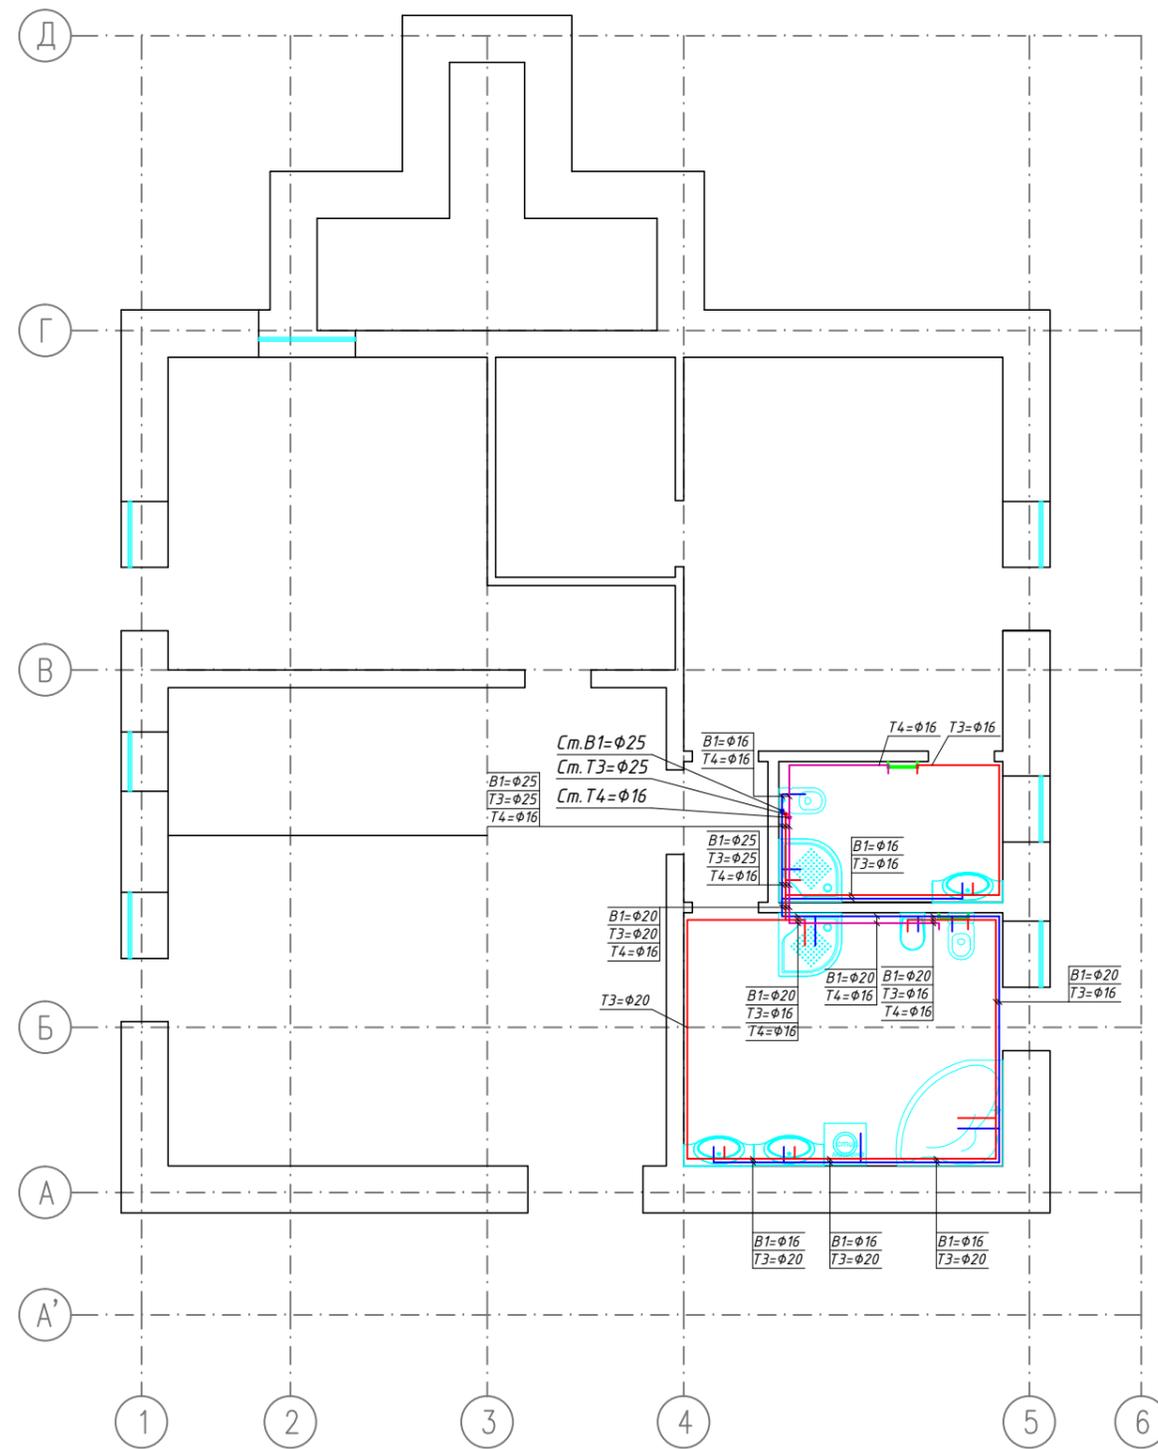

Согласовано

Инв. № подл.	Подпись и дата	Взам. инв. №

					ВК			
					Инв. жилой дом по адресу: Москва, п.Краснопахарское вблизи д. Шахово кп. "Лесной пейзаж2" уч. № 201			
Изм.	Лист	№докум.	Подпись	Дата	Водоснабжение	Стадия	Лист	Листов
Разраб.	Щадров А.Е.					Р		
Проверил	Демко А. П.				План 2-го этажа			
Н. контр								