


План 2-го этажа на отм. +3.300.

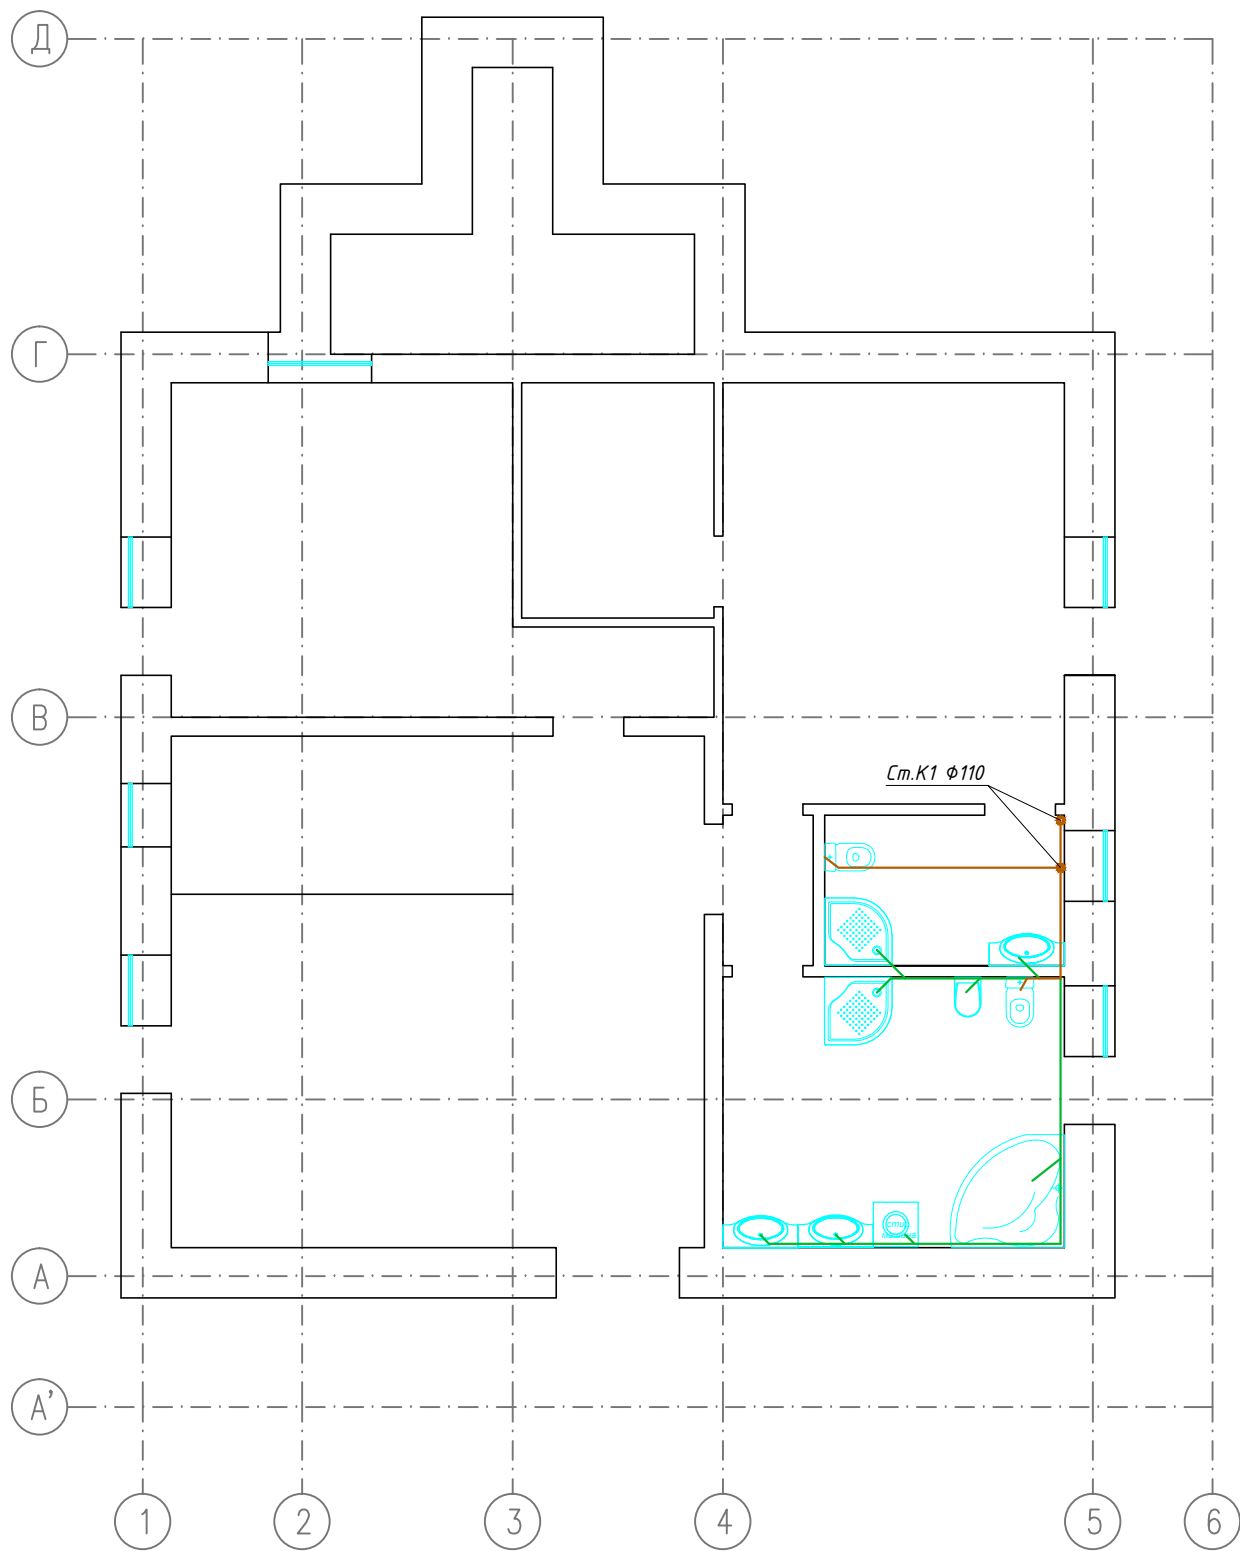

Условные обозначения диаметра:

- Труба диаметром Ø100
- Труба диаметром Ø50
- Труба диаметром Ø40
- Труба напорная

Согласовано

Взам. инв. №

Подпись и дата

Инв. № подл.

					ВК			
					Инд. жилой дом по адресу: Москва, п.Краснопахарское вблизи д. Шахово кп. "Лесной пейзаж2" уч. № 201			
Изм.	Лист	№докум.	Подпись	Дата	Канализация	Стадия	Лист	Листов
Разраб.	Щадров А.Е.					Р		
Проверил	Демко А. П.							
Н. контр					План 2-го этажа	