


План 2-го этажа на отм. +3.300.

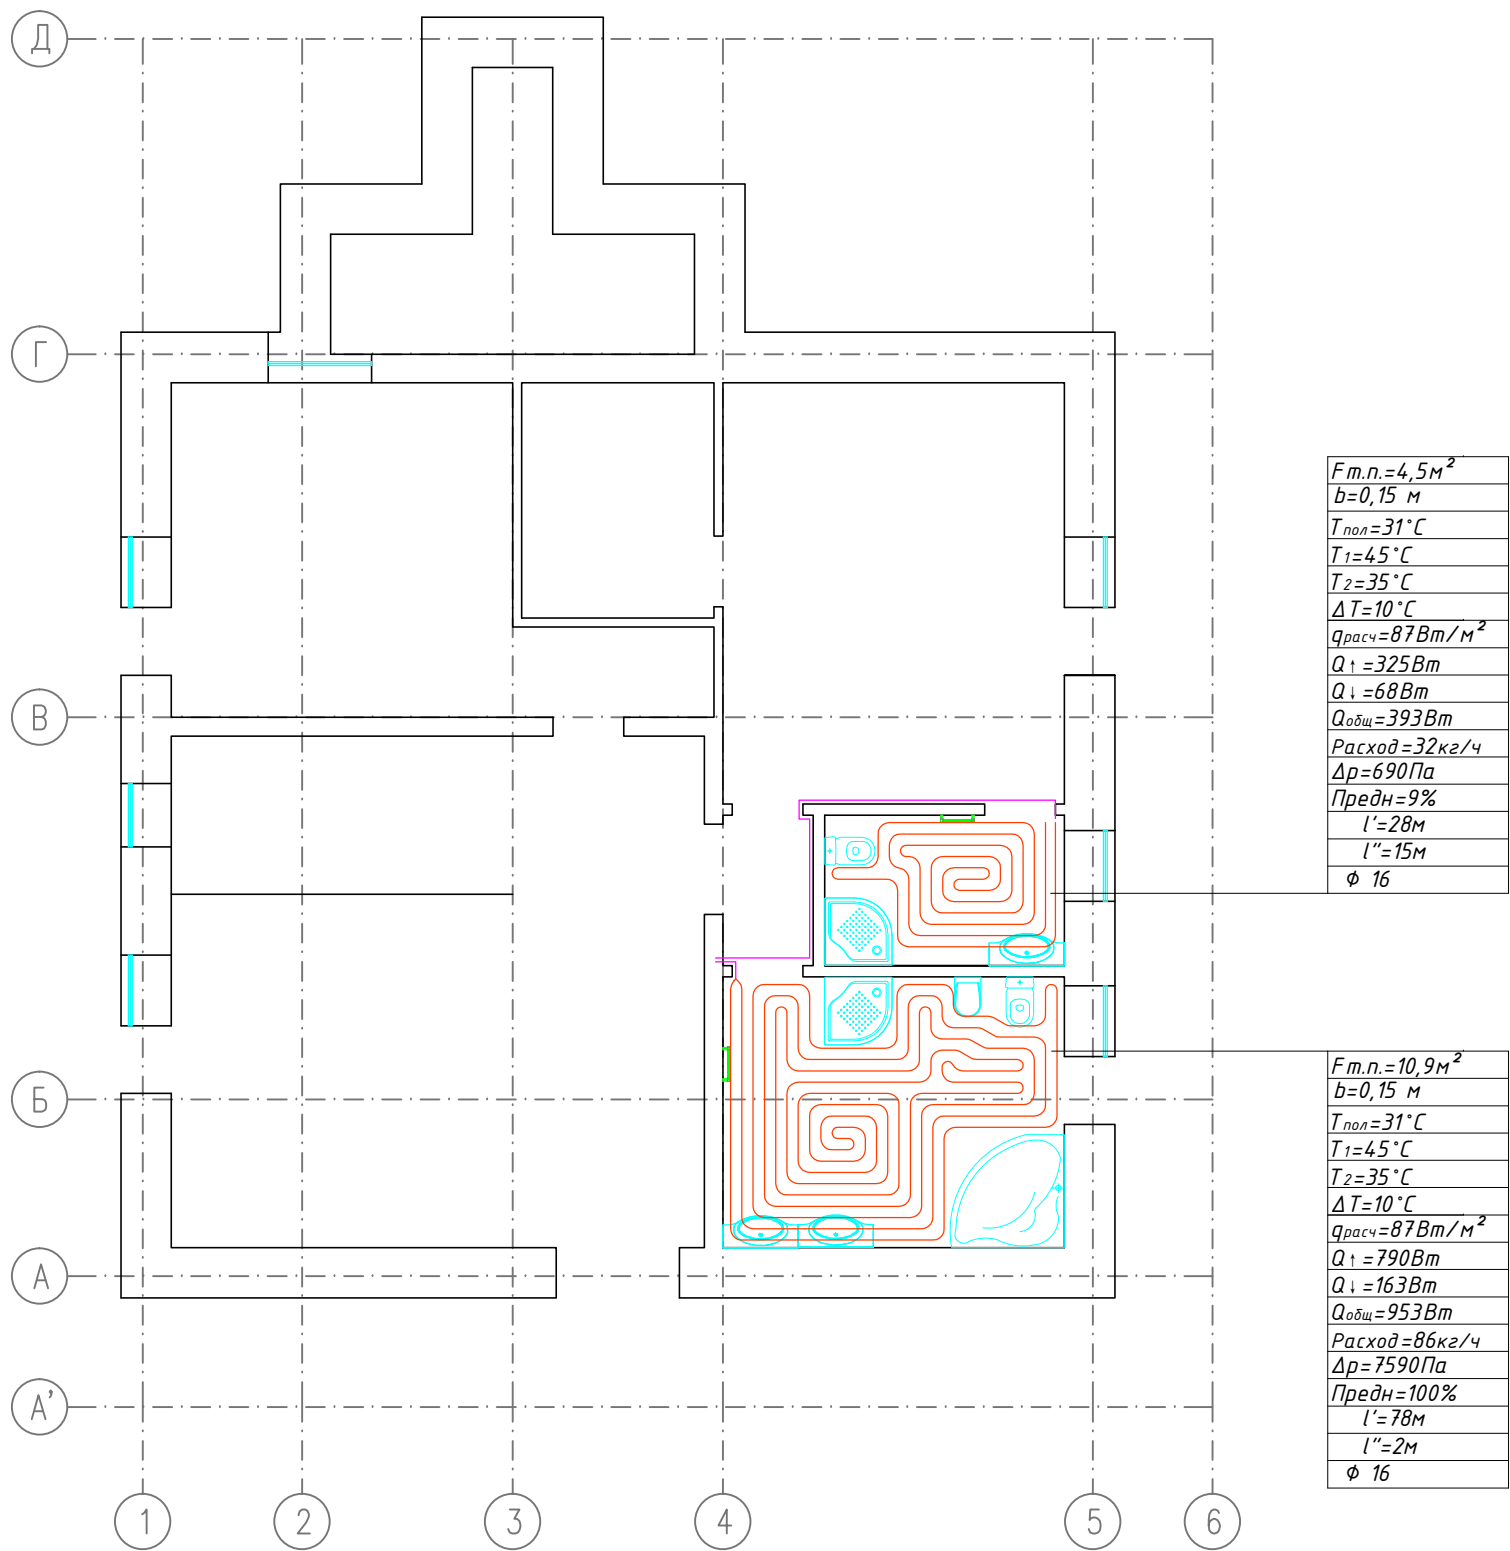


Согласовано

Взам. инв. №

Подпись и дата

Инв. № подл.

| | | | | | | | | |
|----------|-------------|---------|---------|------|--|---|------|--------|
| | | | | | ОВ | | | |
| | | | | | Инд. жилой дом по адресу: Москва, п.Краснопахарское вблизи д. Шахово кп. "Лесной пейзаж2" уч. № 201 | | | |
| Изм. | Лист | №докум. | Подпись | Дата | Напольное отопление | Стадия | Лист | Листов |
| Разраб. | Щадров А.Е. | | | | | Р | | |
| Проверил | Демко А. П. | | | | | | | |
| Н. контр | | | | | План 2-го этажа |  | | |
| | | | | | | | | |
| | | | | | | | | |