


План -1 этажа

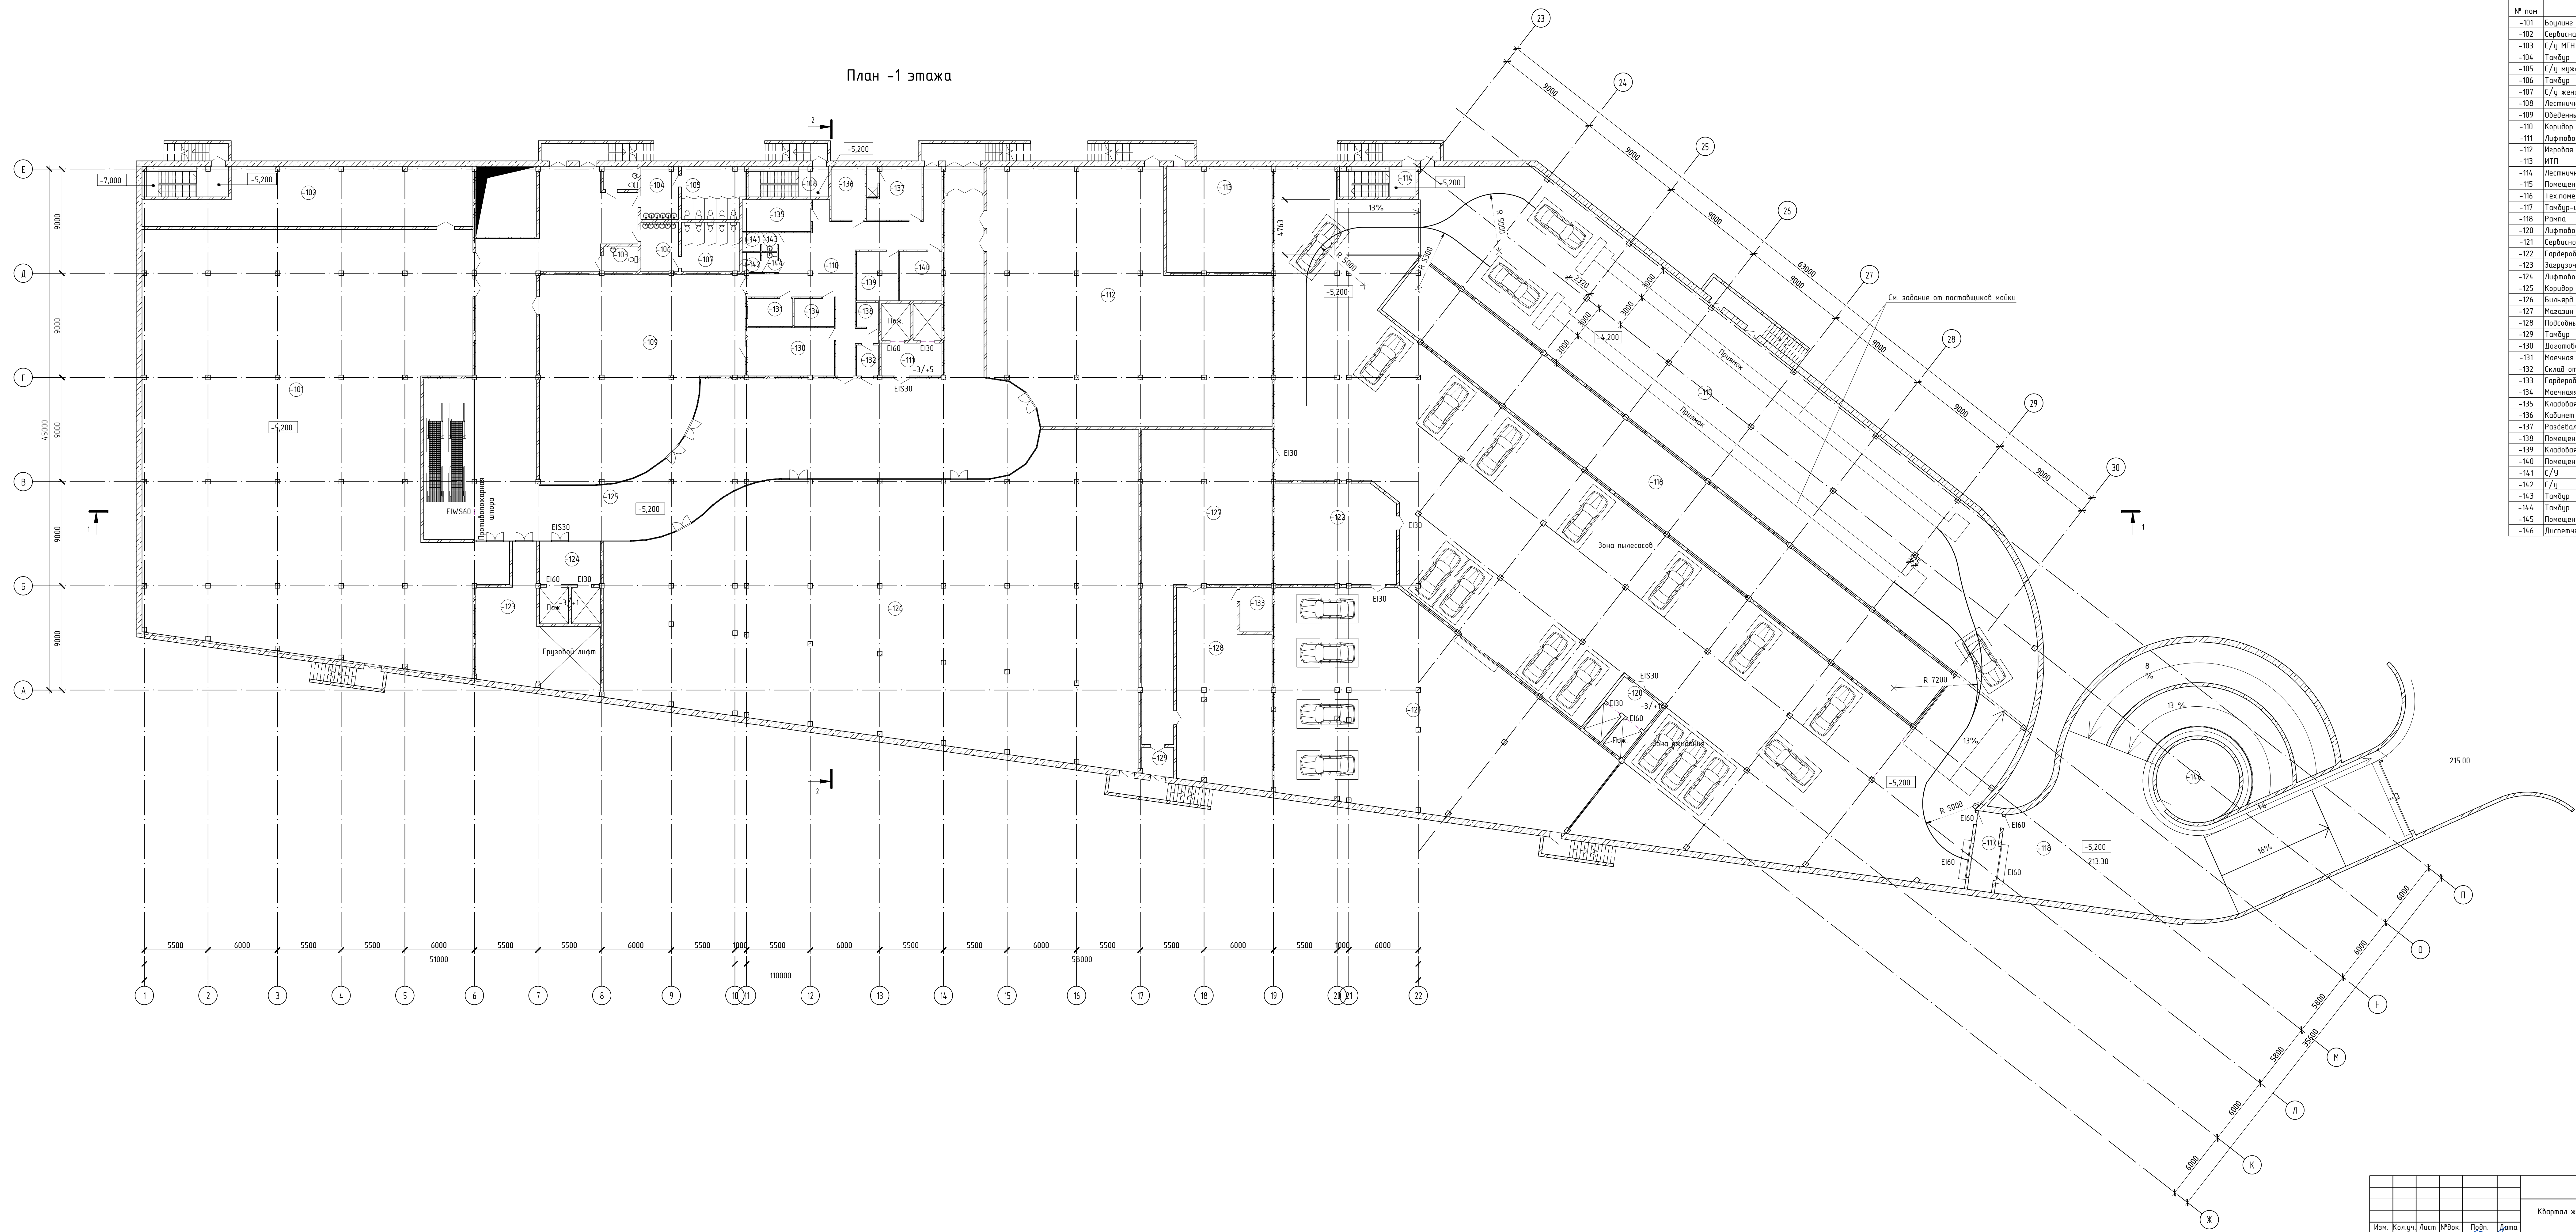


Экспликация помещений -1 этажа			
№ пом	Наименование	Площадь, м²	Кат. помещений
-101	Будлинг на 20 человек	993,88	
-102	Сервисная зона, машинное отделение	125,28	Д
-103	С/у МГН	6,46	
-104	Тамбур	14,61	
-105	С/у мужской	24,00	
-106	Тамбур	13,88	
-107	С/у женский	21,37	
-108	Лестничная клетка	17,67	
-109	Обеденный зал кафе на 10 мест	267,98	
-110	Коридор	88,03	
-111	Лифтовой холл	15,22	
-112	Изеровая зона	447,91	
-113	ИТП	83,01	Д
-114	Лестничная клетка	17,00	
-115	Помещение автомойки	2109,67	В2
-116	Тех.помещения автомойки	322,69	
-117	Тамбур-шлюз	14,33	
-118	Рама	510,60	
-120	Лифтовой холл	11,46	
-121	Сервисное обслуживание	427,81	В2
-122	Гардеробная персонала с местом для отдыха	89,68	
-123	Зеркальное помещение	52,45	
-124	Лифтовой холл	19,98	
-125	Коридор	589,24	
-126	Бильярд на 30 человек	1010,45	
-127	Магазин автомобильной	188,15	
-128	Подсобные помещения	127,86	
-129	Тамбур	6,74	
-130	Договорной цех	31,06	
-131	Масленая столовая посуды	9,36	
-132	Склад отходов	5,02	
-133	Гардероб персонала с местом для приема пищи	10,68	
-134	Масленая кухонная посуды	8,43	
-135	Кладовая белья	16,34	
-136	Кабинет администратора	13,47	
-137	Раздевалка с душевой	21,58	
-138	Помещение уборочного инвентаря	4,04	
-139	Кладовая	15,29	
-140	Помещение официантов	15,59	
-141	С/у	2,52	
-142	С/у	2,85	
-143	Тамбур	2,08	
-144	Тамбур	2,25	
-145	Помещение уборочного инвентаря	5,90	
-146	Диспетчерская, помещение охраны	40,71	

11011-АР					
Квартал жилой застройки «Зеленый оазис - город» - 2-я очередь строительства					
Изм.	Кол.уч.	Лист	№ док.	Проф.	Дата
Разработал	Панков				10.11
Торгово-бытовой центр					
План -1 этажа			Стация	Лист	Листов
			П	4	11
Н.контр.	С.усл.				
ГИП	Дроздилов				

Изд. № 001
План и форма
Вмест. № 001

План 2 этажа

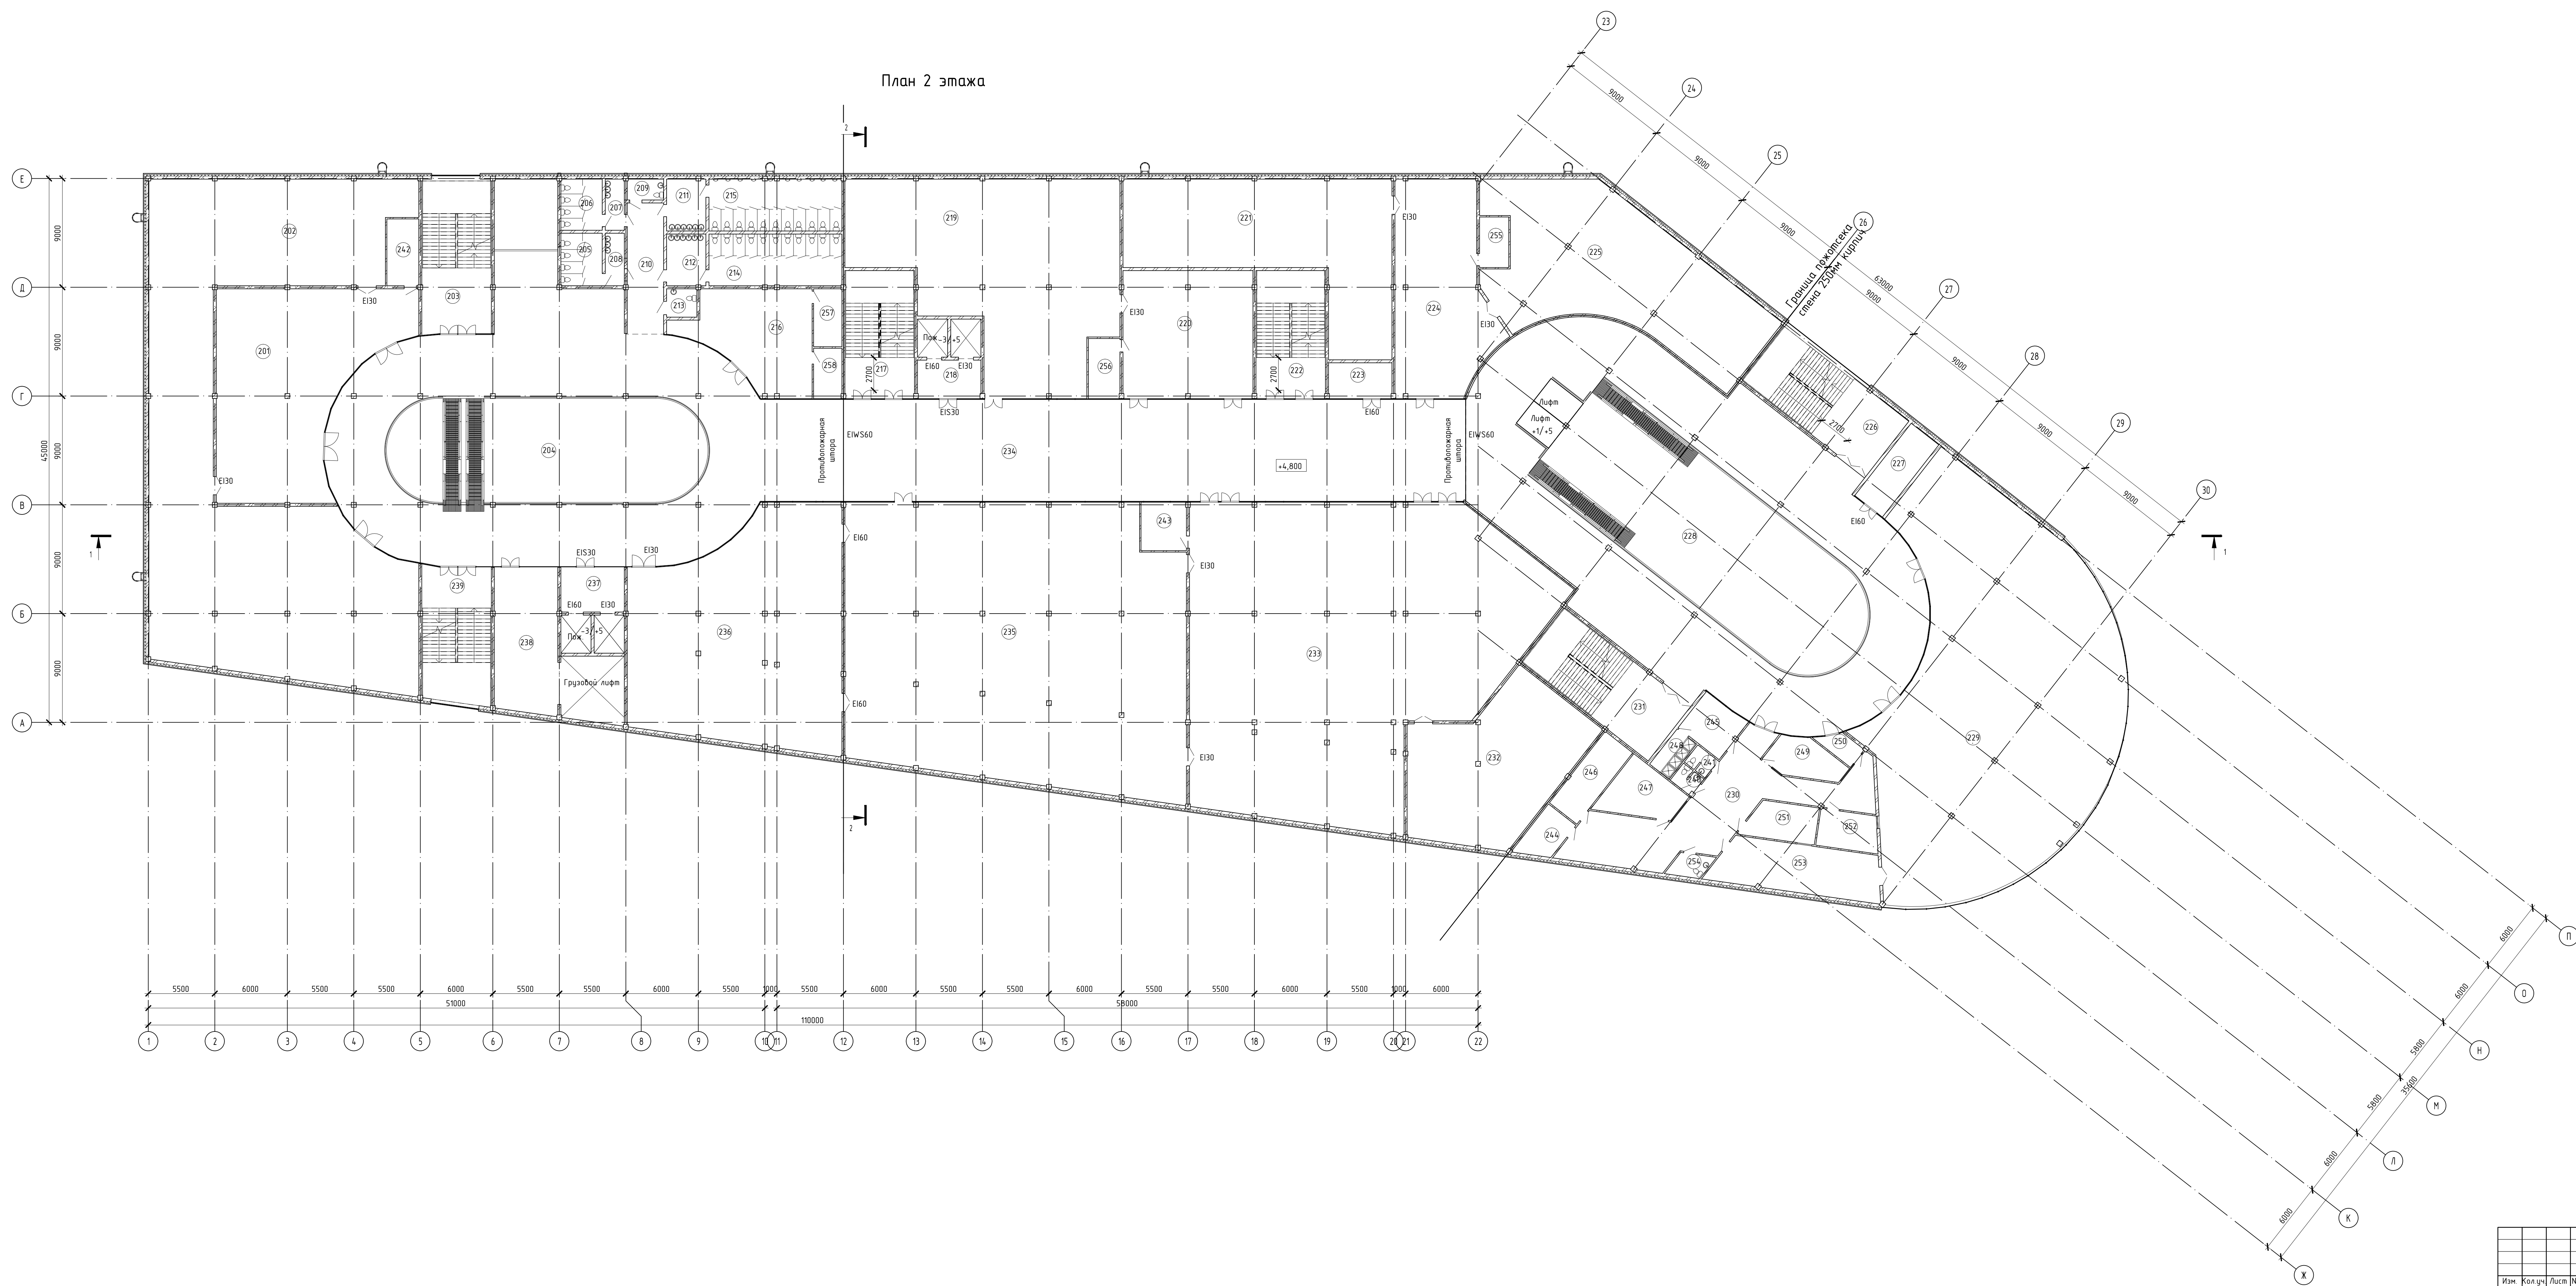


Экспликация помещений 2 этажа			
№ пом	Наименование	Площадь, м²	Кат. помещени я
201	Торговый зал	207,71	
202	Помещение для хранения товара	572,91	В3
203	Лестничная клетка	73,72	
204	Атриум Вена	743,03	
205	С/у женской для персонала	14,87	
206	С/у мужской для персонала	14,49	
207	Тамбур	6,65	
208	Тамбур	6,83	
209	Помещение уборочного инвентаря	5,16	
210	Коридор	32,52	
211	Тамбур	13,90	
212	Тамбур	13,88	
213	С/у МЖН	5,86	
214	С/у женской	47,01	
215	С/у мужской	47,11	
216	Детская комната	73,77	
217	Лестничная клетка	61,01	
218	Лифтовой холл	17,13	
219	Помещение для хранения товара	296,15	В3
220	Торговый зал	113,83	
221	Помещение для хранения товара	202,63	В3
222	Лестничная клетка	61,01	
223	Пожаробезопасная зона МЖН	15,68	
224	Торговый зал	129,81	
225	Помещение для хранения товара	226,28	В3
226	Лестничная клетка	75,59	
227	Пожаробезопасная зона МЖН	22,14	
228	Атриум Москва	837,21	
229	Обеденный зал ресторана на 20 мест	554,89	
230	Коридор	109,21	
231	Лестничная клетка	76,45	
232	Административные помещения	150,59	
233	Детский супермаркет	64,186	
234	Коридор	437,75	
235	Помещение для хранения товара	635,79	В3
236	Помещение для хранения товара	305,01	
237	Лифтовой холл	19,98	
238	Зарядочное помещение	63,61	
239	Лестничная клетка	64,57	
240	С/у	174	
241	С/у	1,81	
242	Гардероб персонала с местом для приема пищи	14,60	
243	Гардероб персонала с местом для приема пищи	15,16	
244	Помещение администратора	12,12	
245	Раздевалка	16,55	
246	Кладовая белья	21,60	
247	Помещение официантов	24,17	
248	Душевая	7,57	
249	Кладовая	17,56	
250	Склад посуды	5,81	
251	Мясная кухонной посуды	17,28	
252	Мясная столовой посуды	15,13	
253	Договорной цех	53,22	
254	Помещение уборочного инвентаря	5,76	
255	Гардероб персонала с местом приема пищи	10,09	
256	Гардероб персонала с местом приема пищи	13,07	
257	Гардероб персонала с местом для приема пищи	11,22	
258	Подсобные помещения	9,81	

М.П. и подпись
Вместе с № 11

11011-AP					
Квартал жилой застройки «Зеленый оазис - город» - 2-я очередь строительства					
Изм.	Кол.уч.	Лист	№ док.	Проф.	Дата
Разработал	Павлов				10.11
Торгово-бытовой центр			Стандия	Лист	Листов
План 2 этажа			П	6	11
Н.контр.	Суслов				
ГИП	Дрежминов				
			ООО «Альфаррект»		

План 3 этажа

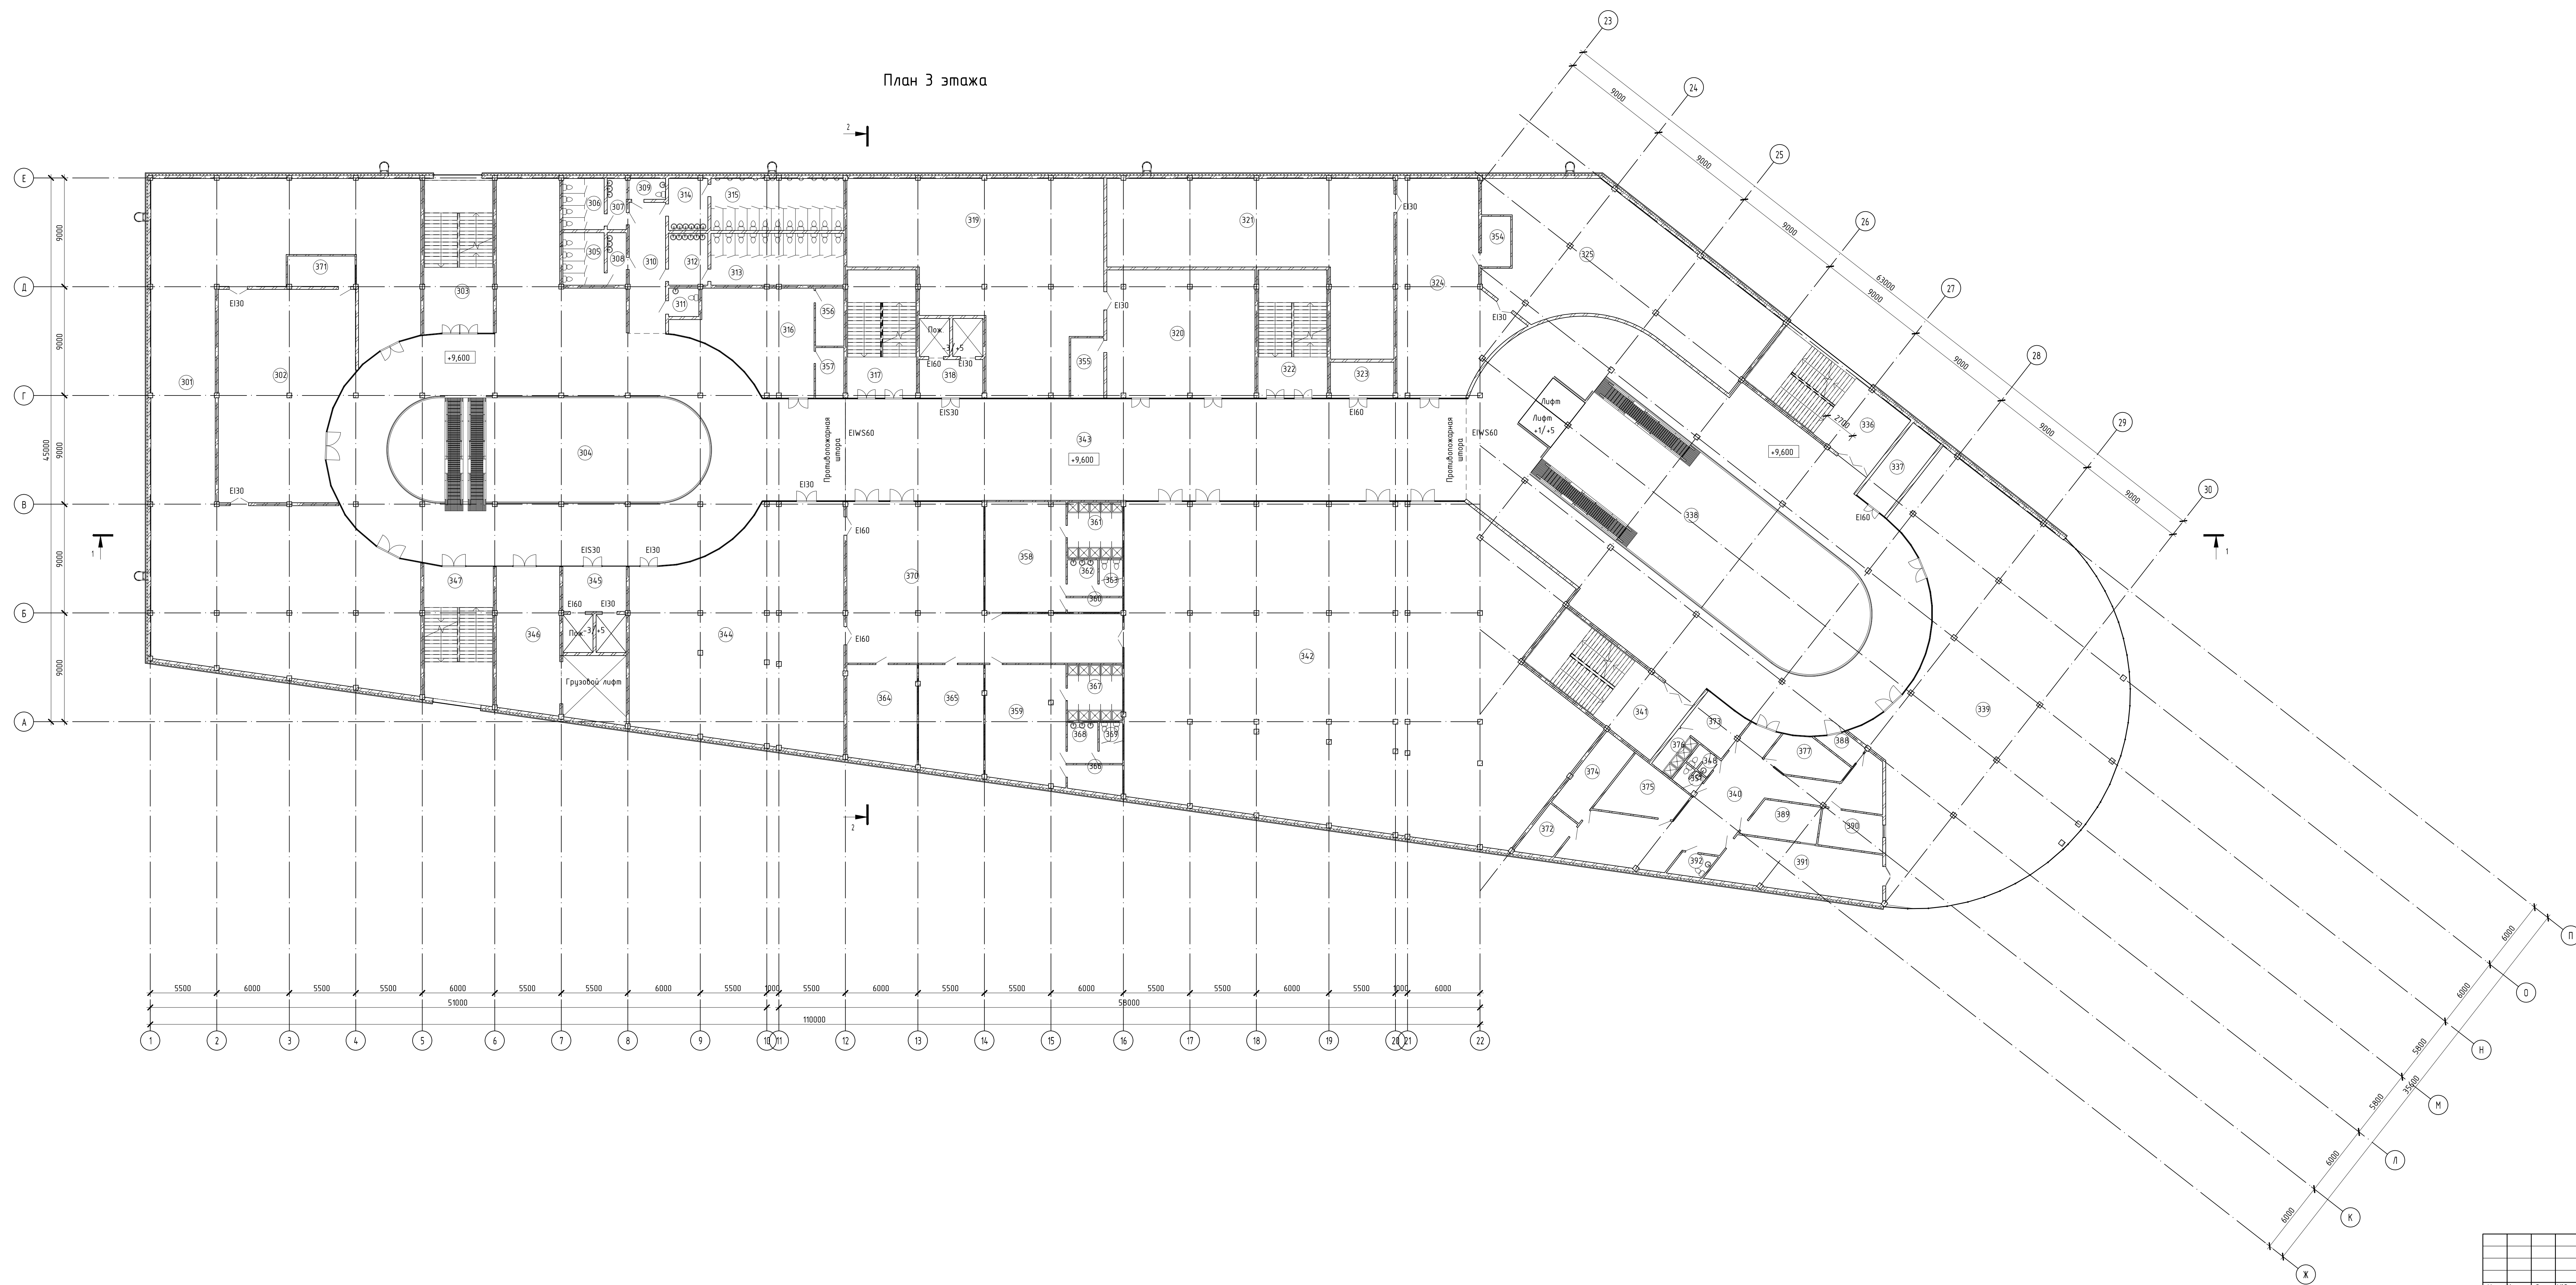


Экспликация помещений 3 этажа			
№ пом	Наименование	Площадь, м²	Кат. помещени я
301	Помещение для хранения товара	601,01	В3
302	Торговый зал	179,56	
303	Лестничная клетка	73,72	
304	Атриум Вена	774,22	
305	С/у женский для персонала	14,87	
306	С/у мужской для персонала	14,49	
307	Тамбур	6,65	
308	Тамбур	6,83	
309	Помещение уборочного инвентаря	5,16	
310	Коридор	32,52	
311	С/у МГН	5,86	
312	Тамбур	13,88	
313	С/у женский	47,01	
314	Тамбур	13,99	
315	С/у мужской	47,11	
316	Детская комната	73,77	
317	Лестничная клетка	61,01	
318	Лифтовой холл	17,13	
319	Помещение для хранения товара	268,25	В3
320	Торговый зал	129,50	
321	Помещение для хранения товара	213,56	В3
322	Лестничная клетка	61,01	
323	Пожаробезопасная зона МГН	15,68	
324	Торговый зал	133,53	
325	Помещение для хранения товара	222,47	В3
326	Лестничная клетка	75,59	
327	Пожаробезопасная зона МГН	22,14	
328	Атриум Москва	838,43	
329	Обеденный зал кафе на 20 мест	551,04	
330	Коридор	111,54	
331	Лестничная клетка	76,45	
332	Фитнес-зал на 50 мест	934,87	
333	Коридор	435,66	
334	Помещение хранения спортивного инвентаря	305,01	В4
335	Лифтовой холл	19,98	
336	Раздевалка	63,61	
337	Лестничная клетка	64,57	
338	С/у	1,81	
339	С/у	1,74	
340	Гардероб персонала с местом для приема пищи	10,09	
341	Гардероб персонала с местом для приема пищи	13,73	
342	Гардероб персонала с местом для приема пищи	11,22	
343	Подсобное помещение	9,81	
344	Раздевалка женская	60,81	
345	Раздевалка мужская	64,78	
346	Помещение уборочного инвентаря	5,47	
347	Душевая	21,36	
348	Тамбур	7,60	
349	С/у	5,86	
350	Гардероб персонала с комнатой отдыха	44,72	
351	Административное помещение	47,53	
352	Помещение уборочного инвентаря	10,28	
353	Душевая	21,36	
354	Тамбур	8,50	
355	С/у	6,56	
356	Ресепшн	198,02	
357	Гардероб персонала с местом для приема пищи	13,95	
358	Помещение администратора	12,12	
359	Раздевалка	16,55	
360	Кладовая Велья	21,60	
361	Помещение официанта	24,16	
362	Душевая	7,57	
363	Кладовая	17,56	
364	Склад отходов	5,81	
365	Мясная кухонная посуда	17,28	
366	Мясная столовой посуды	16,07	
367	Догоготовочный цех	53,64	
368	Помещение уборочного инвентаря	5,76	

Изд. № 001
Лист № 001
Всего листов № 11

11011-AP					
Квартал жилой застройки «Зеленый оазис - город» - 2-я очередь строительства					
Изм.	Кол.уч.	Лист	№ док.	Проф.	Дата
Разработал		Пашков			10.11
Торгово-бытовой центр			Стация	Лист	Листов
План 3 этажа			П	7	11
Н.контр.	С.усл.				
ГИП	Дроздилов				
			ООО «Альфарект»		

План 5 этажа

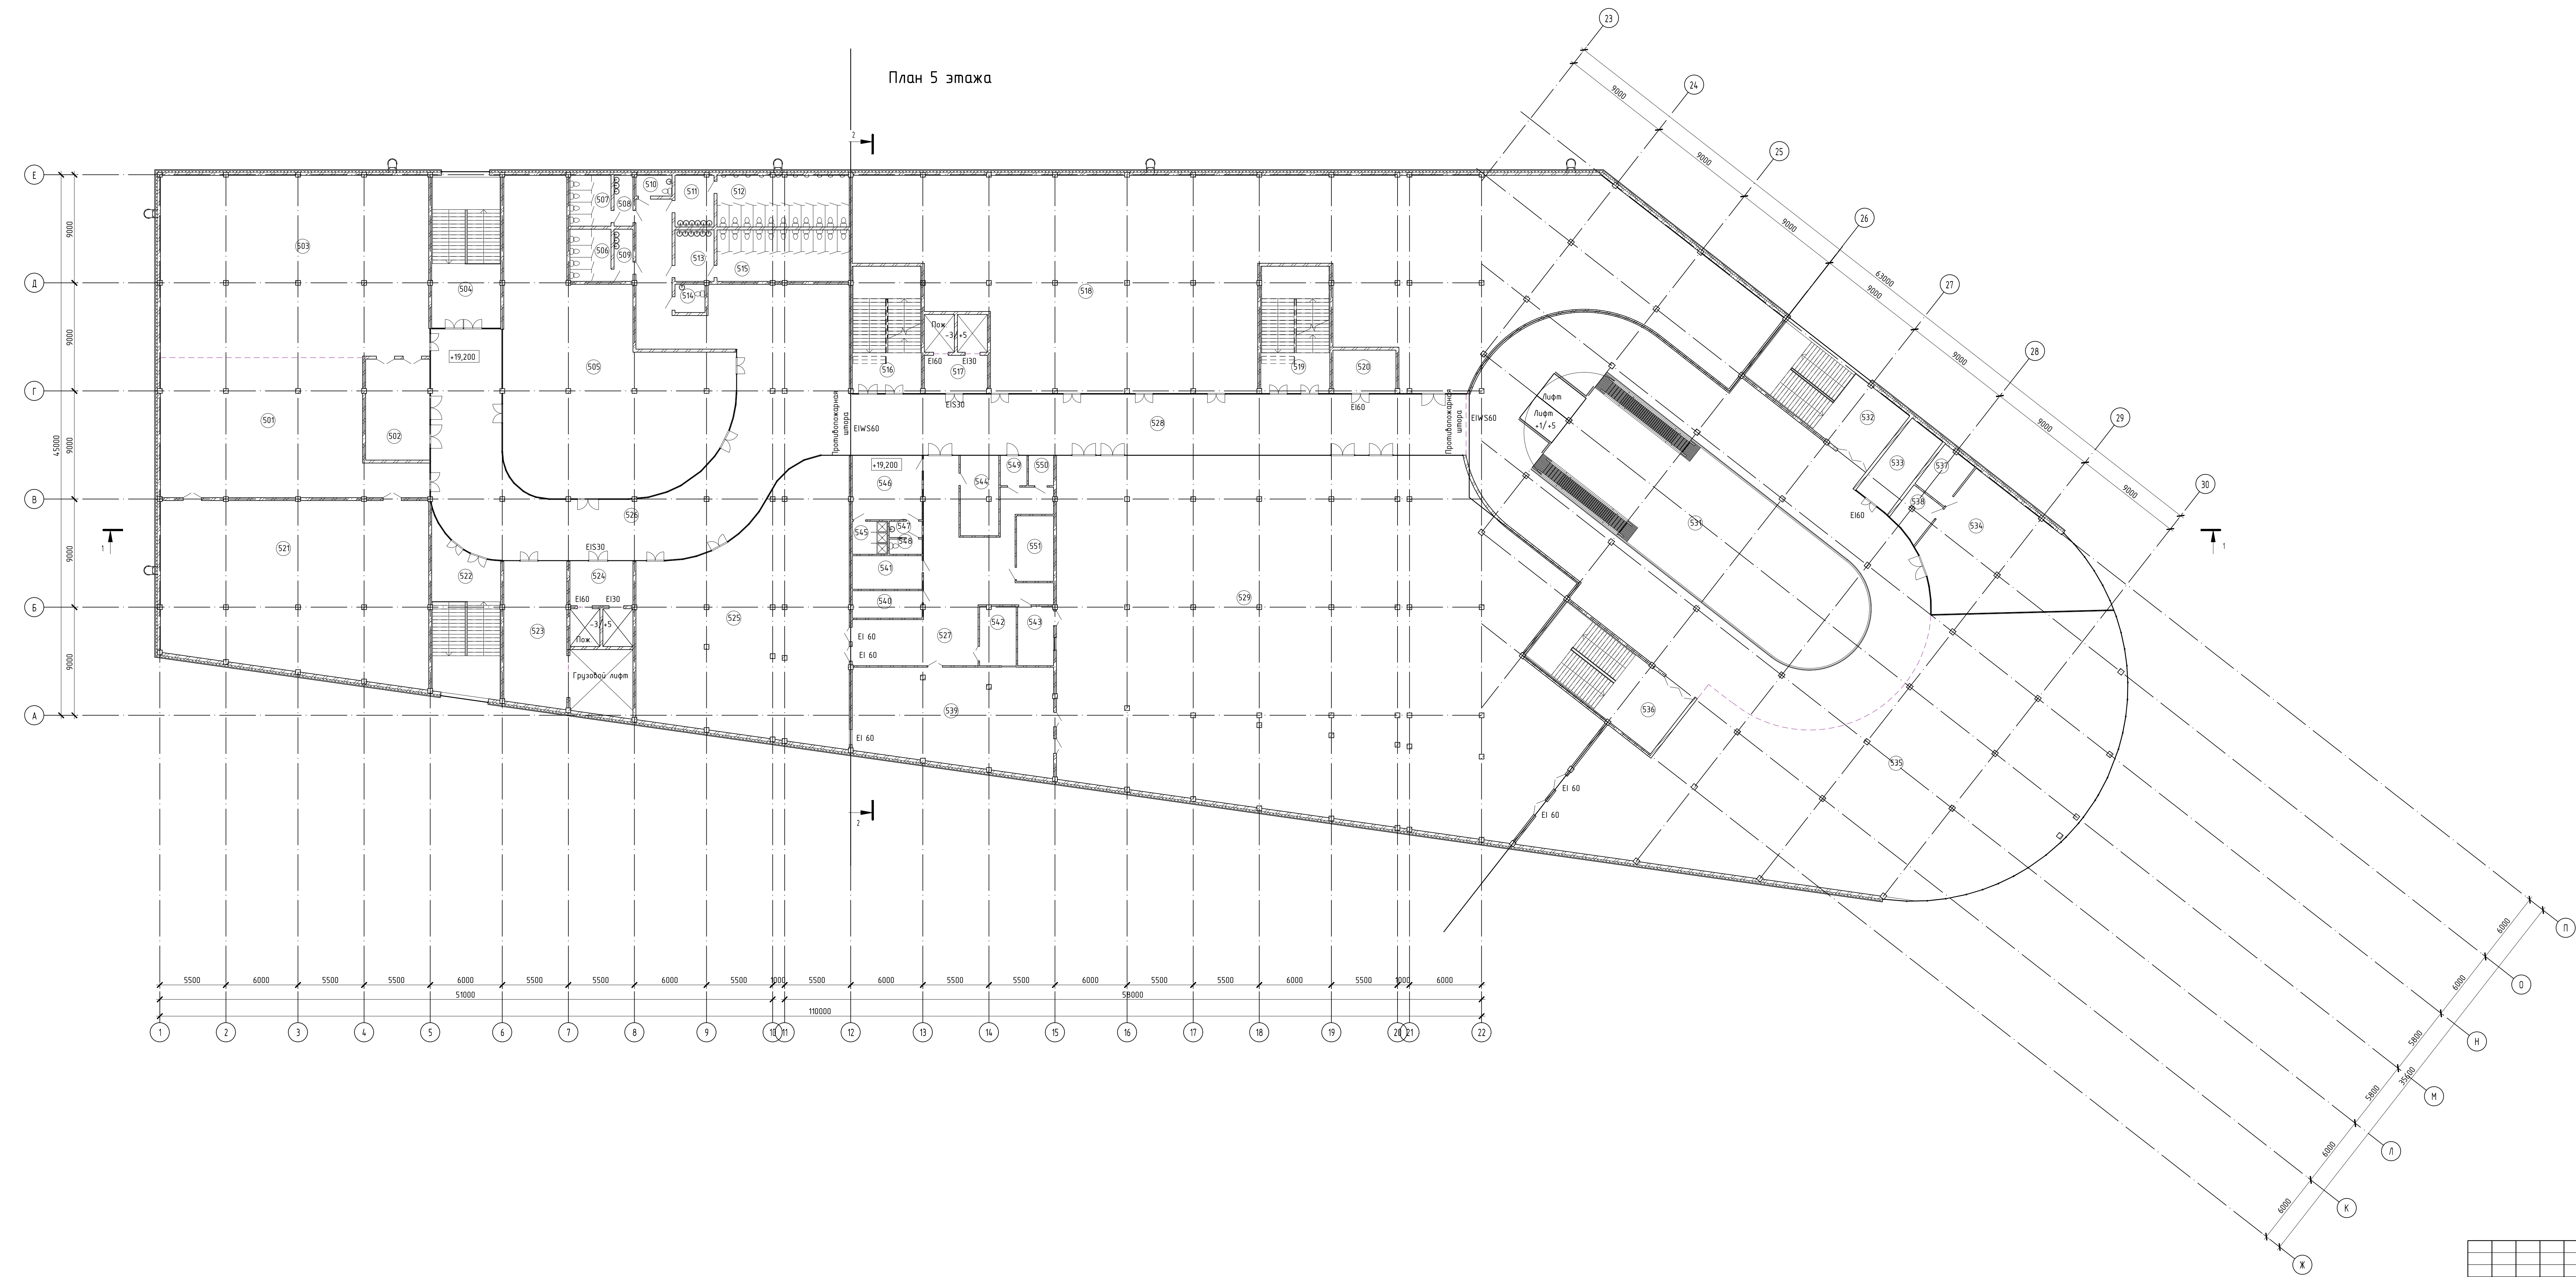


Экспликация помещений 5 этажа			
№ пом	Наименование	Площадь, м²	Кат. помещени я
501	Клиентская зона	211,66	
502	Зона банкоматов	45,04	
503	Клиентская зона	337,61	
504	Лестничная клетка	73,23	
505	Офисы на 15 мест	325,53	
506	С/у женский для персонала	14,87	
507	С/у мужской для персонала	14,49	
508	Тамбур	6,65	
509	Тамбур	6,83	
510	Помещение уборочного инвентаря	5,16	
511	Тамбур	13,90	
512	С/у мужской	47,11	
513	Тамбур	13,88	
514	С/у МГН	5,86	
515	С/у женский	47,01	
516	Лестничная клетка	60,94	
517	Лифтовой холл	17,07	
518	Офисы на 30 мест	1003,93	
519	Лестничная клетка	60,94	
520	Пожаробезопасная зона МГН	19,01	
521	Административные помещения банка на 10 человек	316,32	
522	Лестничная клетка	71,43	
523	Разрешенное помещение	63,61	
524	Лифтовой холл	19,98	
525	Кейтеринг	323,24	
526	Коридор	4,35,25	
527	Курня	126,86	
528	Коридор	261,81	
529	Банкетный зал на 50 мест	194,64	
531	Атриум Москва	837,33	
532	Лестничная клетка	75,59	
533	Пожаробезопасная зона МГН	25,12	
534	Торговый зал	122,68	
535	Зона Приемная	733,04	
536	Лестничная клетка	76,77	
537	Гардероб персонала с местом для приема пищи	12,95	
538	Подсобное помещение	10,95	
539	Дозготовочный цех	135,30	
540	Кладовая белья	13,20	
541	Помещение официантов	16,25	
542	Моечная столовой посуды	14,99	
543	Моечная столовой посуды	14,75	
544	Кладовая	21,28	
545	Душевая	8,11	
546	Раздевалка	31,17	
547	Тамбур	3,71	
548	С/у	3,48	
549	Склад отходов	5,64	
550	Помещение уборочного инвентаря	5,31	
551	Помещение администратора	16,79	


Масштаб: 1:100
 План: 5 этаж
 Дата: 10.11

11011-AP					
Квартал жилой застройки «Зеленый оазис - город» - 2-я очередь строительства					
Изм.	Кол.уч.	Лист	№ док.	Дата	
Разработал	Павлов			10.11	
Торгово-бытовой центр			Стандия	Лист	Листов
План 5 этажа			П	9	11
ГИП Дреганов			ООО «Альфарекст»		

Разрез 1-1

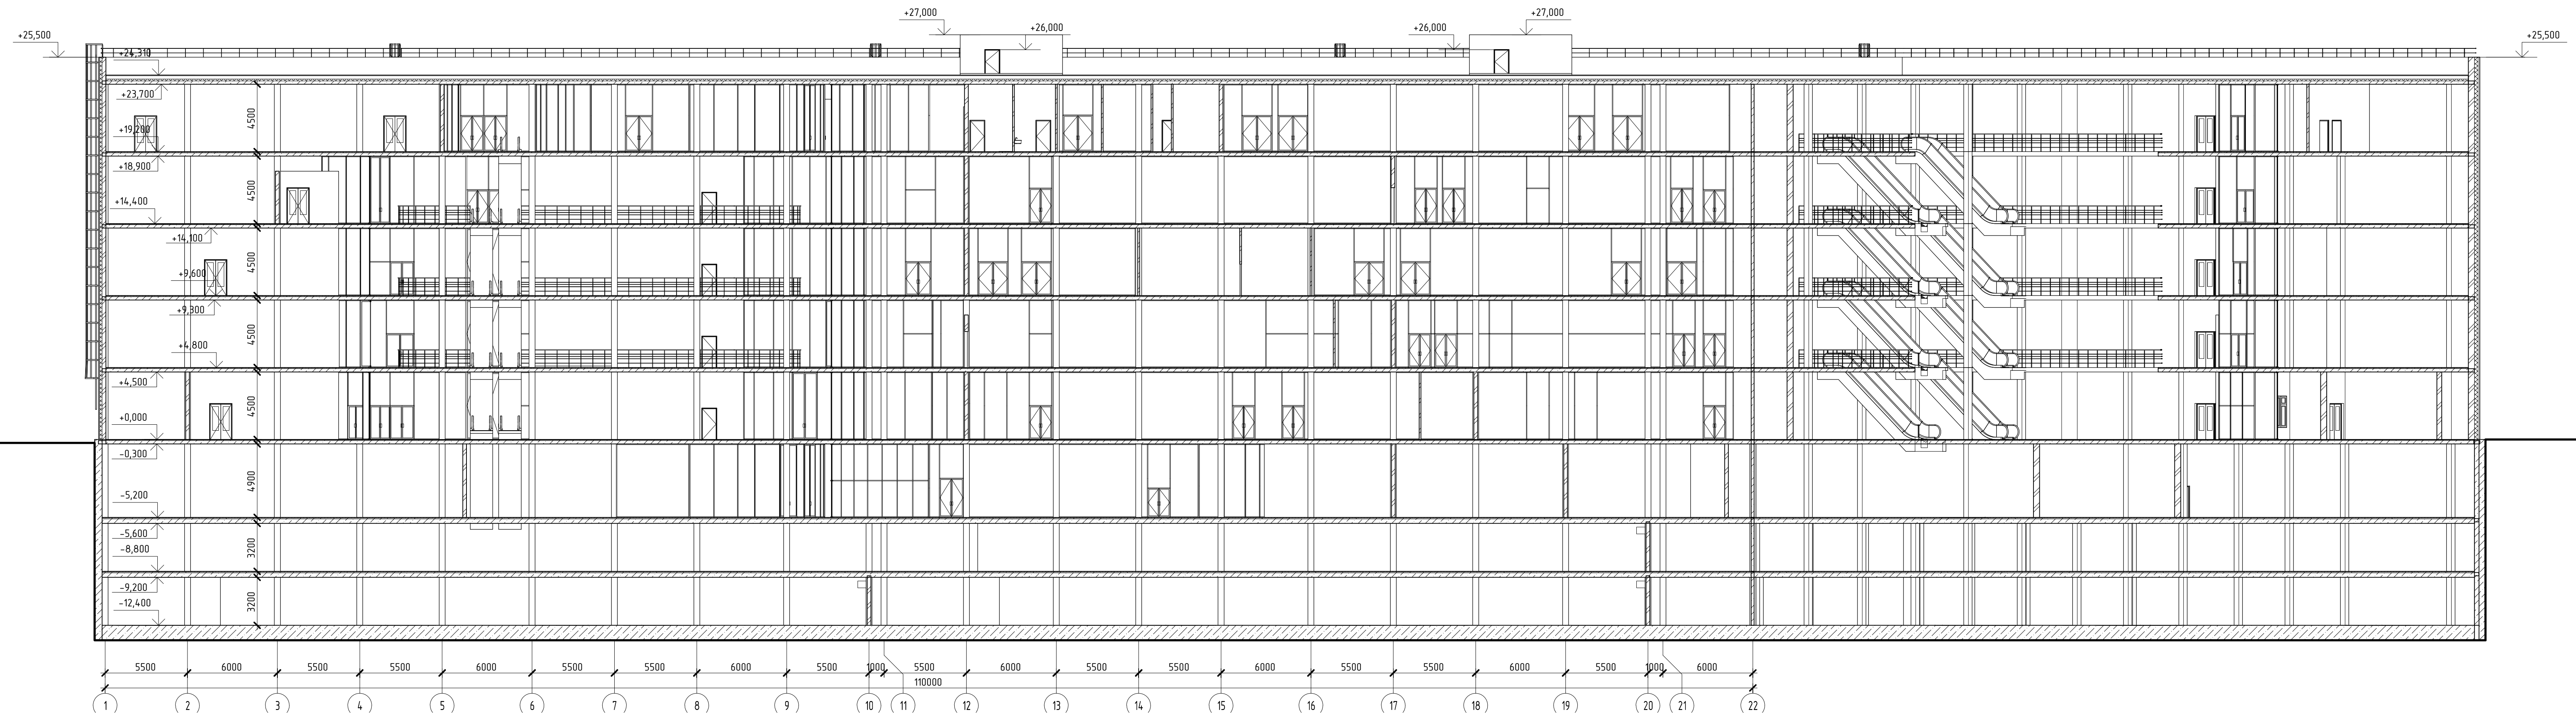


Разрез 2-2

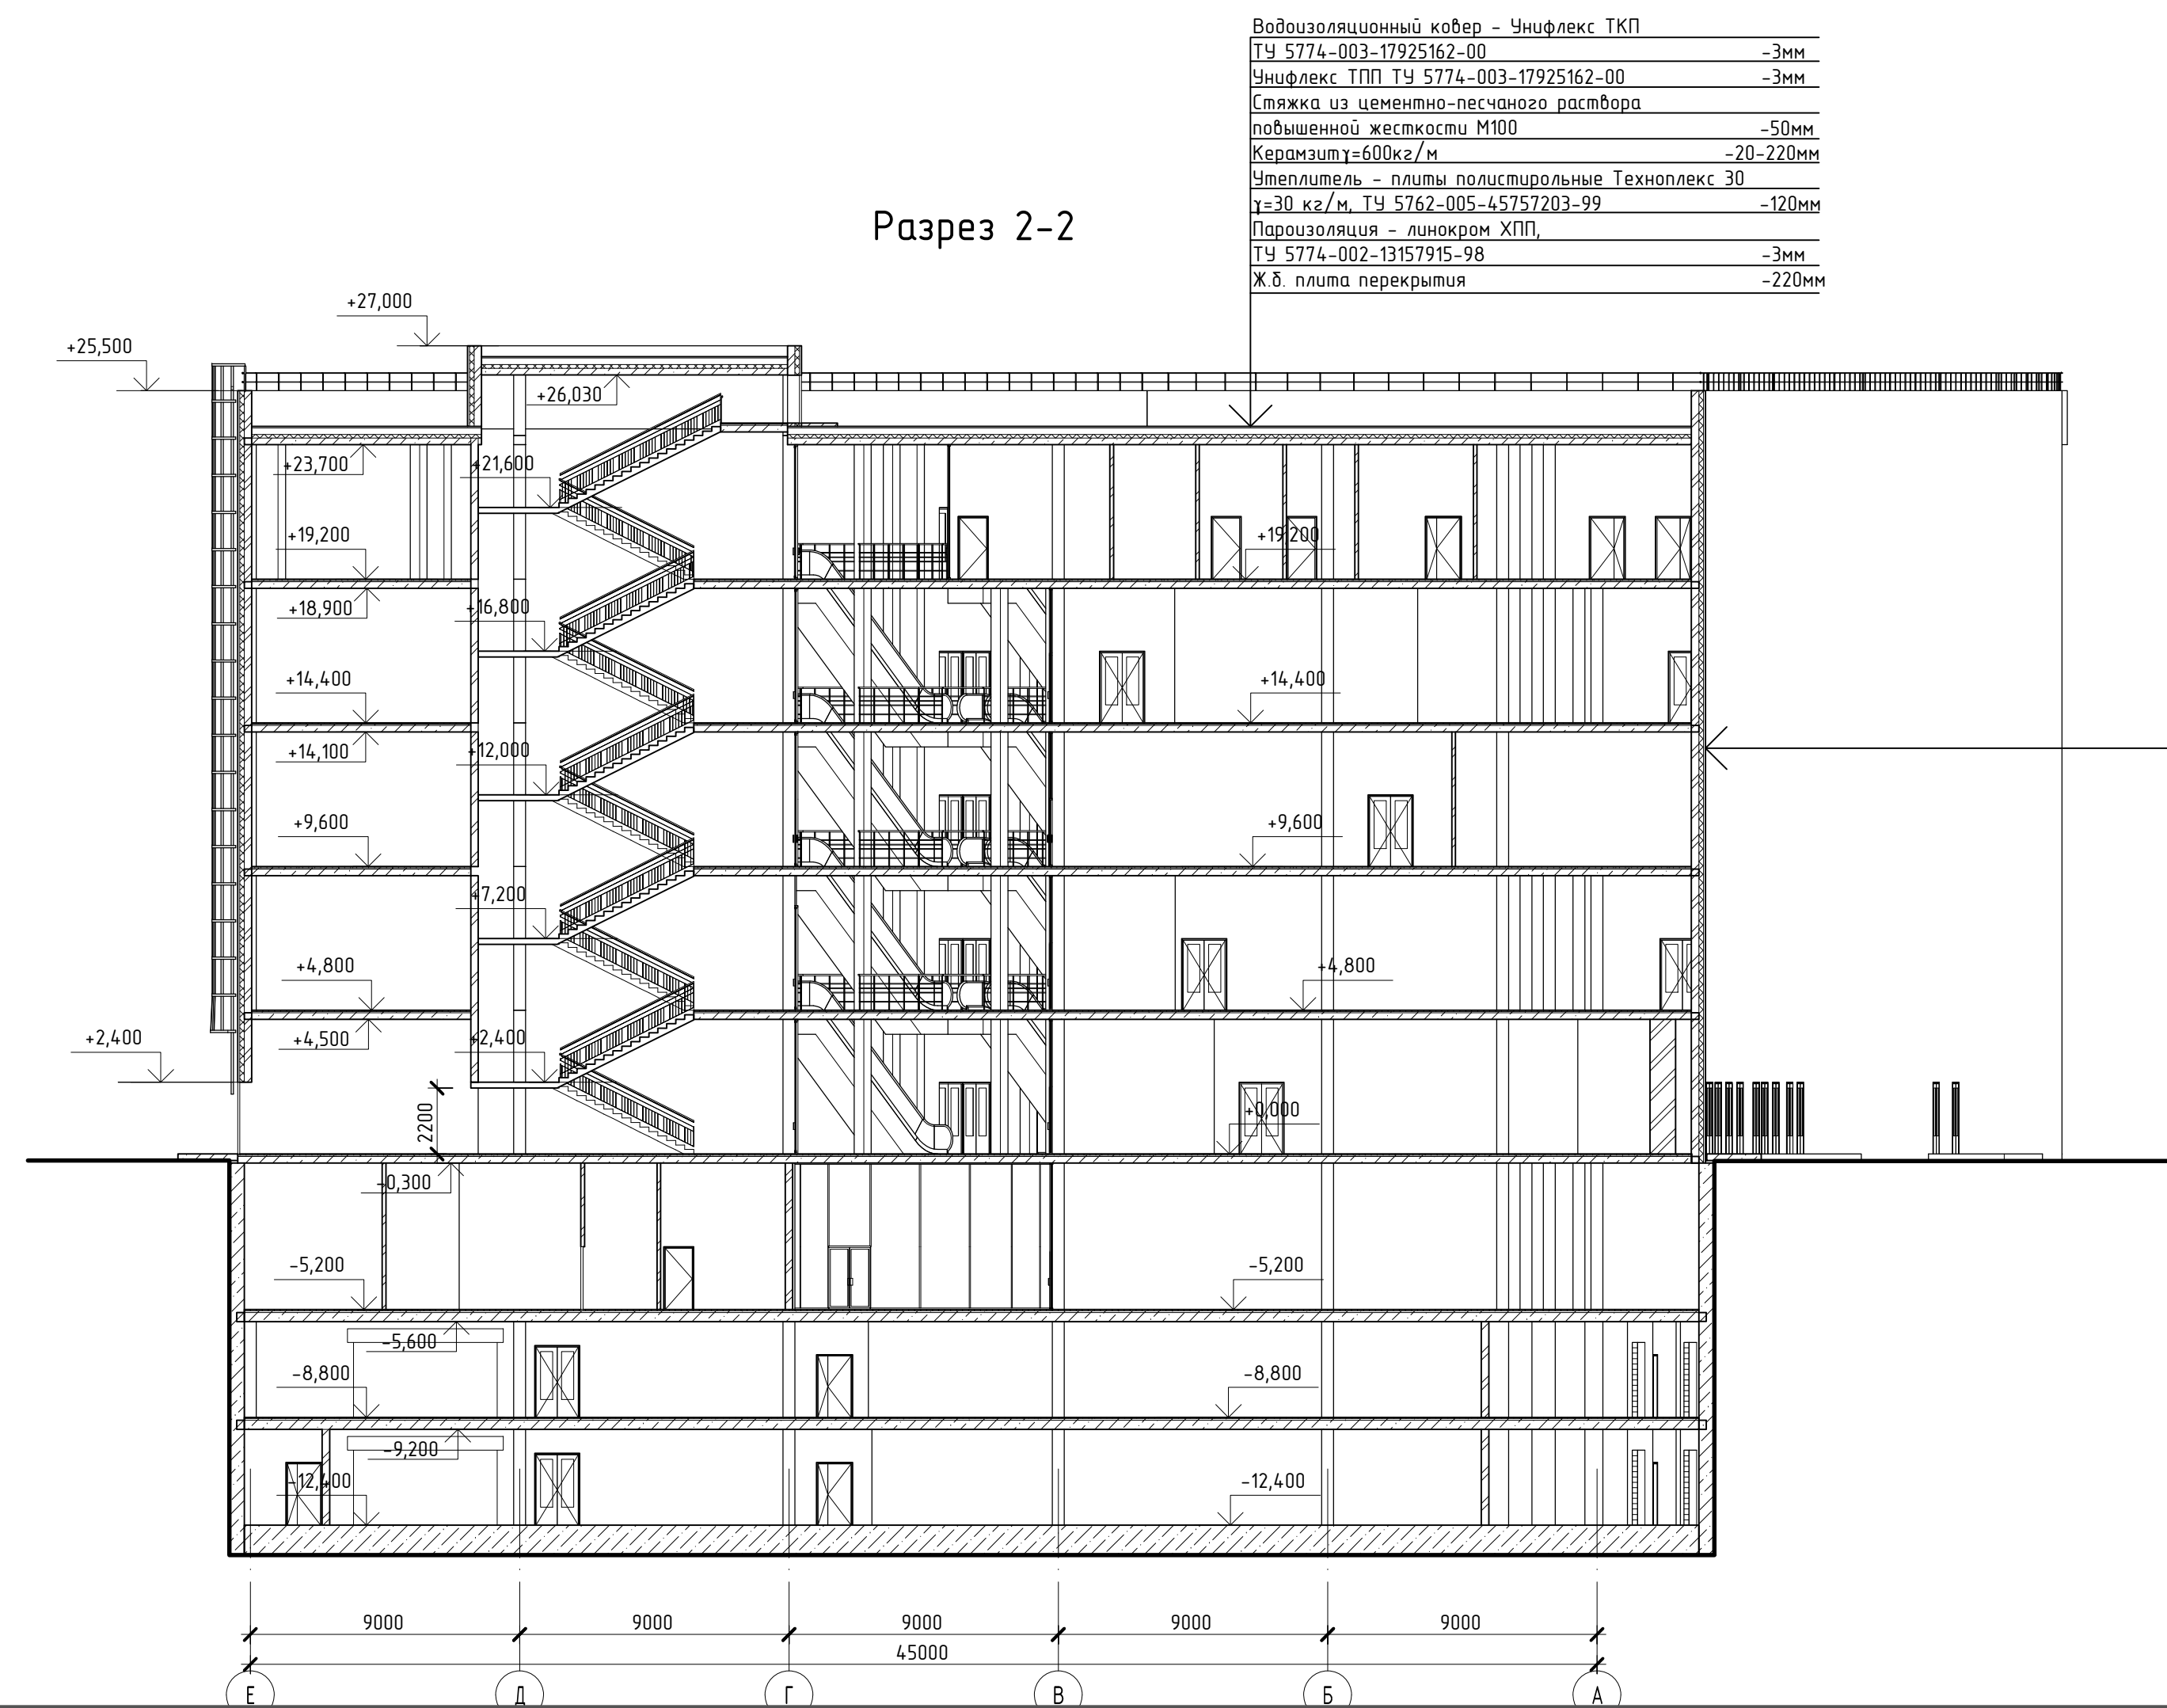

- Водонепроницаемый ковер - Унифлекс ТКП ТУ 5774-003-17925162-00 - 3мм
- Унифлекс ТКП ТУ 5774-003-17925162-00 - 3мм
- Стяжка из цементно-песчаного раствора
- Полышпильной жесткости М100 - 50мм
- Керамзит - 600кг/м³ - 20-220мм
- Утеплитель - плиты полистирольные Технолекс 30 $\rho=30$ кг/м³ ТУ 5762-005-65757203-99 - 120мм
- Пароизоляция - Алюмосил ХПВ ТУ 5774-002-1315795-98 - 3мм
- Ж.Б. плита перекрытия - 220мм

- Алюсепант - 60мм
- Воздушный зазор
- Гидроветрозащитная мембрана
- Теплоизоляция Rockwool КАВИТИ БАТТС - 150мм
- Кладка из кирпича - 250мм

Разрез 3-3 (по рамне)

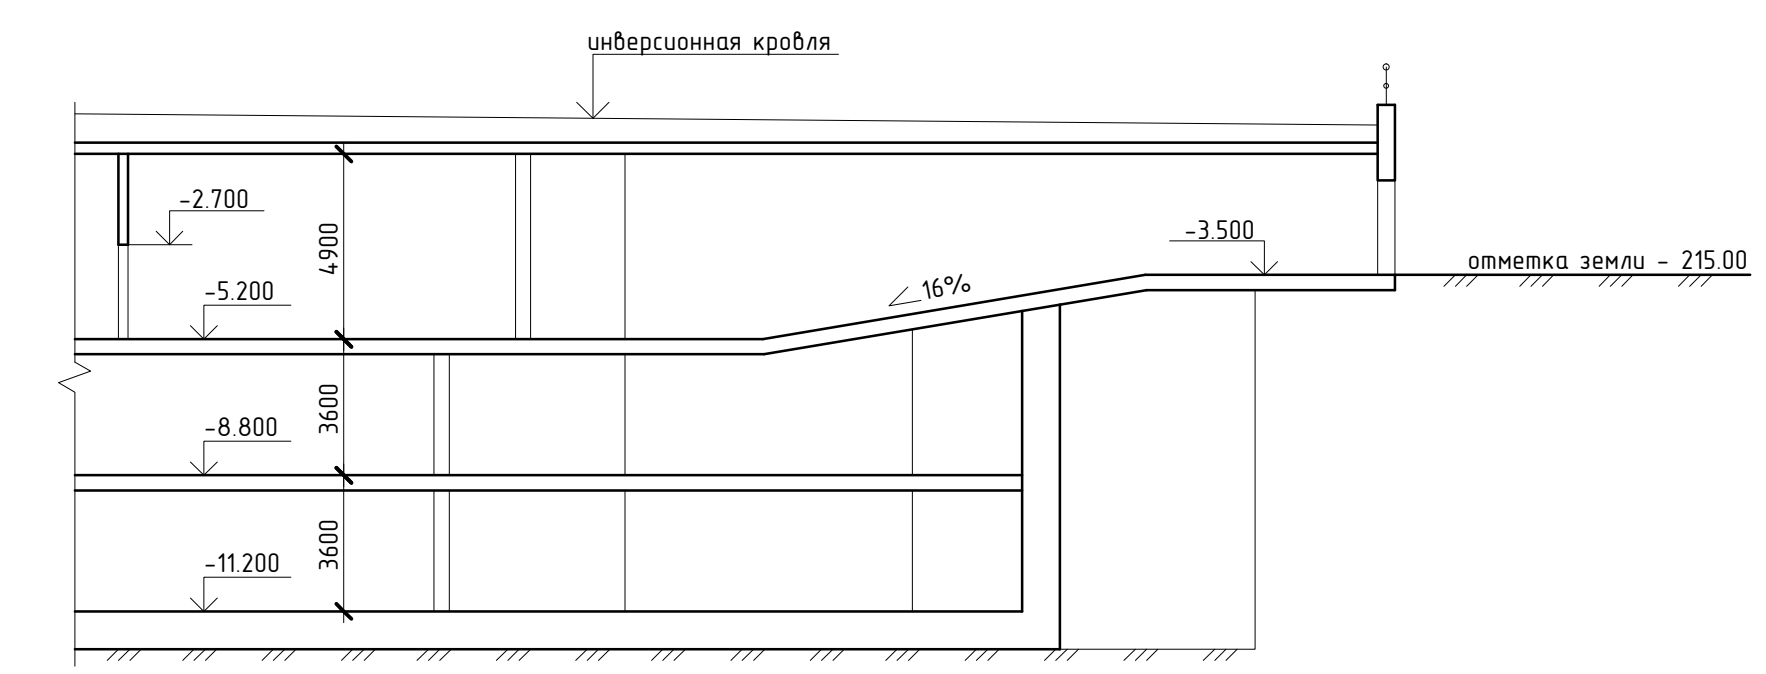

Имя и фамилия
Полное наименование
Время года

11011-AP					
Квартал жилой застройки «Зеленый оазис - город» - 2-я очередь строительства					
Изм.	Кол.уч.	Лист	№ док.	Проф.	Дата
Разработал	Панков				10.11
Торгово-бытовой центр			Стадия	Лист	Листов
Разрез 1-1 разрез 2-2 разрез 3-3			П	11	11
Разрез 3-3			ООО «Альфарпроект»		