


Технико-экономические показатели производственно-складского комплекса			
№ п/п	Наименование	Показатель	
		ед. изм.	колич.
1	Общая площадь участков, в т.ч.:	м ²	939 793
1.1	Участков ПСК	м ²	561 506
1.2	Площадь участка АБК	м ²	7 760
1.3	Планируемая площадь застройки ПСК	м ²	171 944
1.4	Площадь основных дорог	м ²	17 474
1.6	Площадь территории инженерных сооружений	м ²	7 578
1.7	Площадь запаса	м ²	134 747
1.8	Площадь рыбного хозяйства	м ²	45 630
1.9	Площадь сада	м ²	129 971
2	Площадь территории первой очереди строительства	м ²	158 250

№ здания	Наименование	Этажность, эт.	Площадь застройки, м ²
1	Административно-бытовой корпус	2КН	366
2	Контрольно-пропускной пункт	1КН	14,74

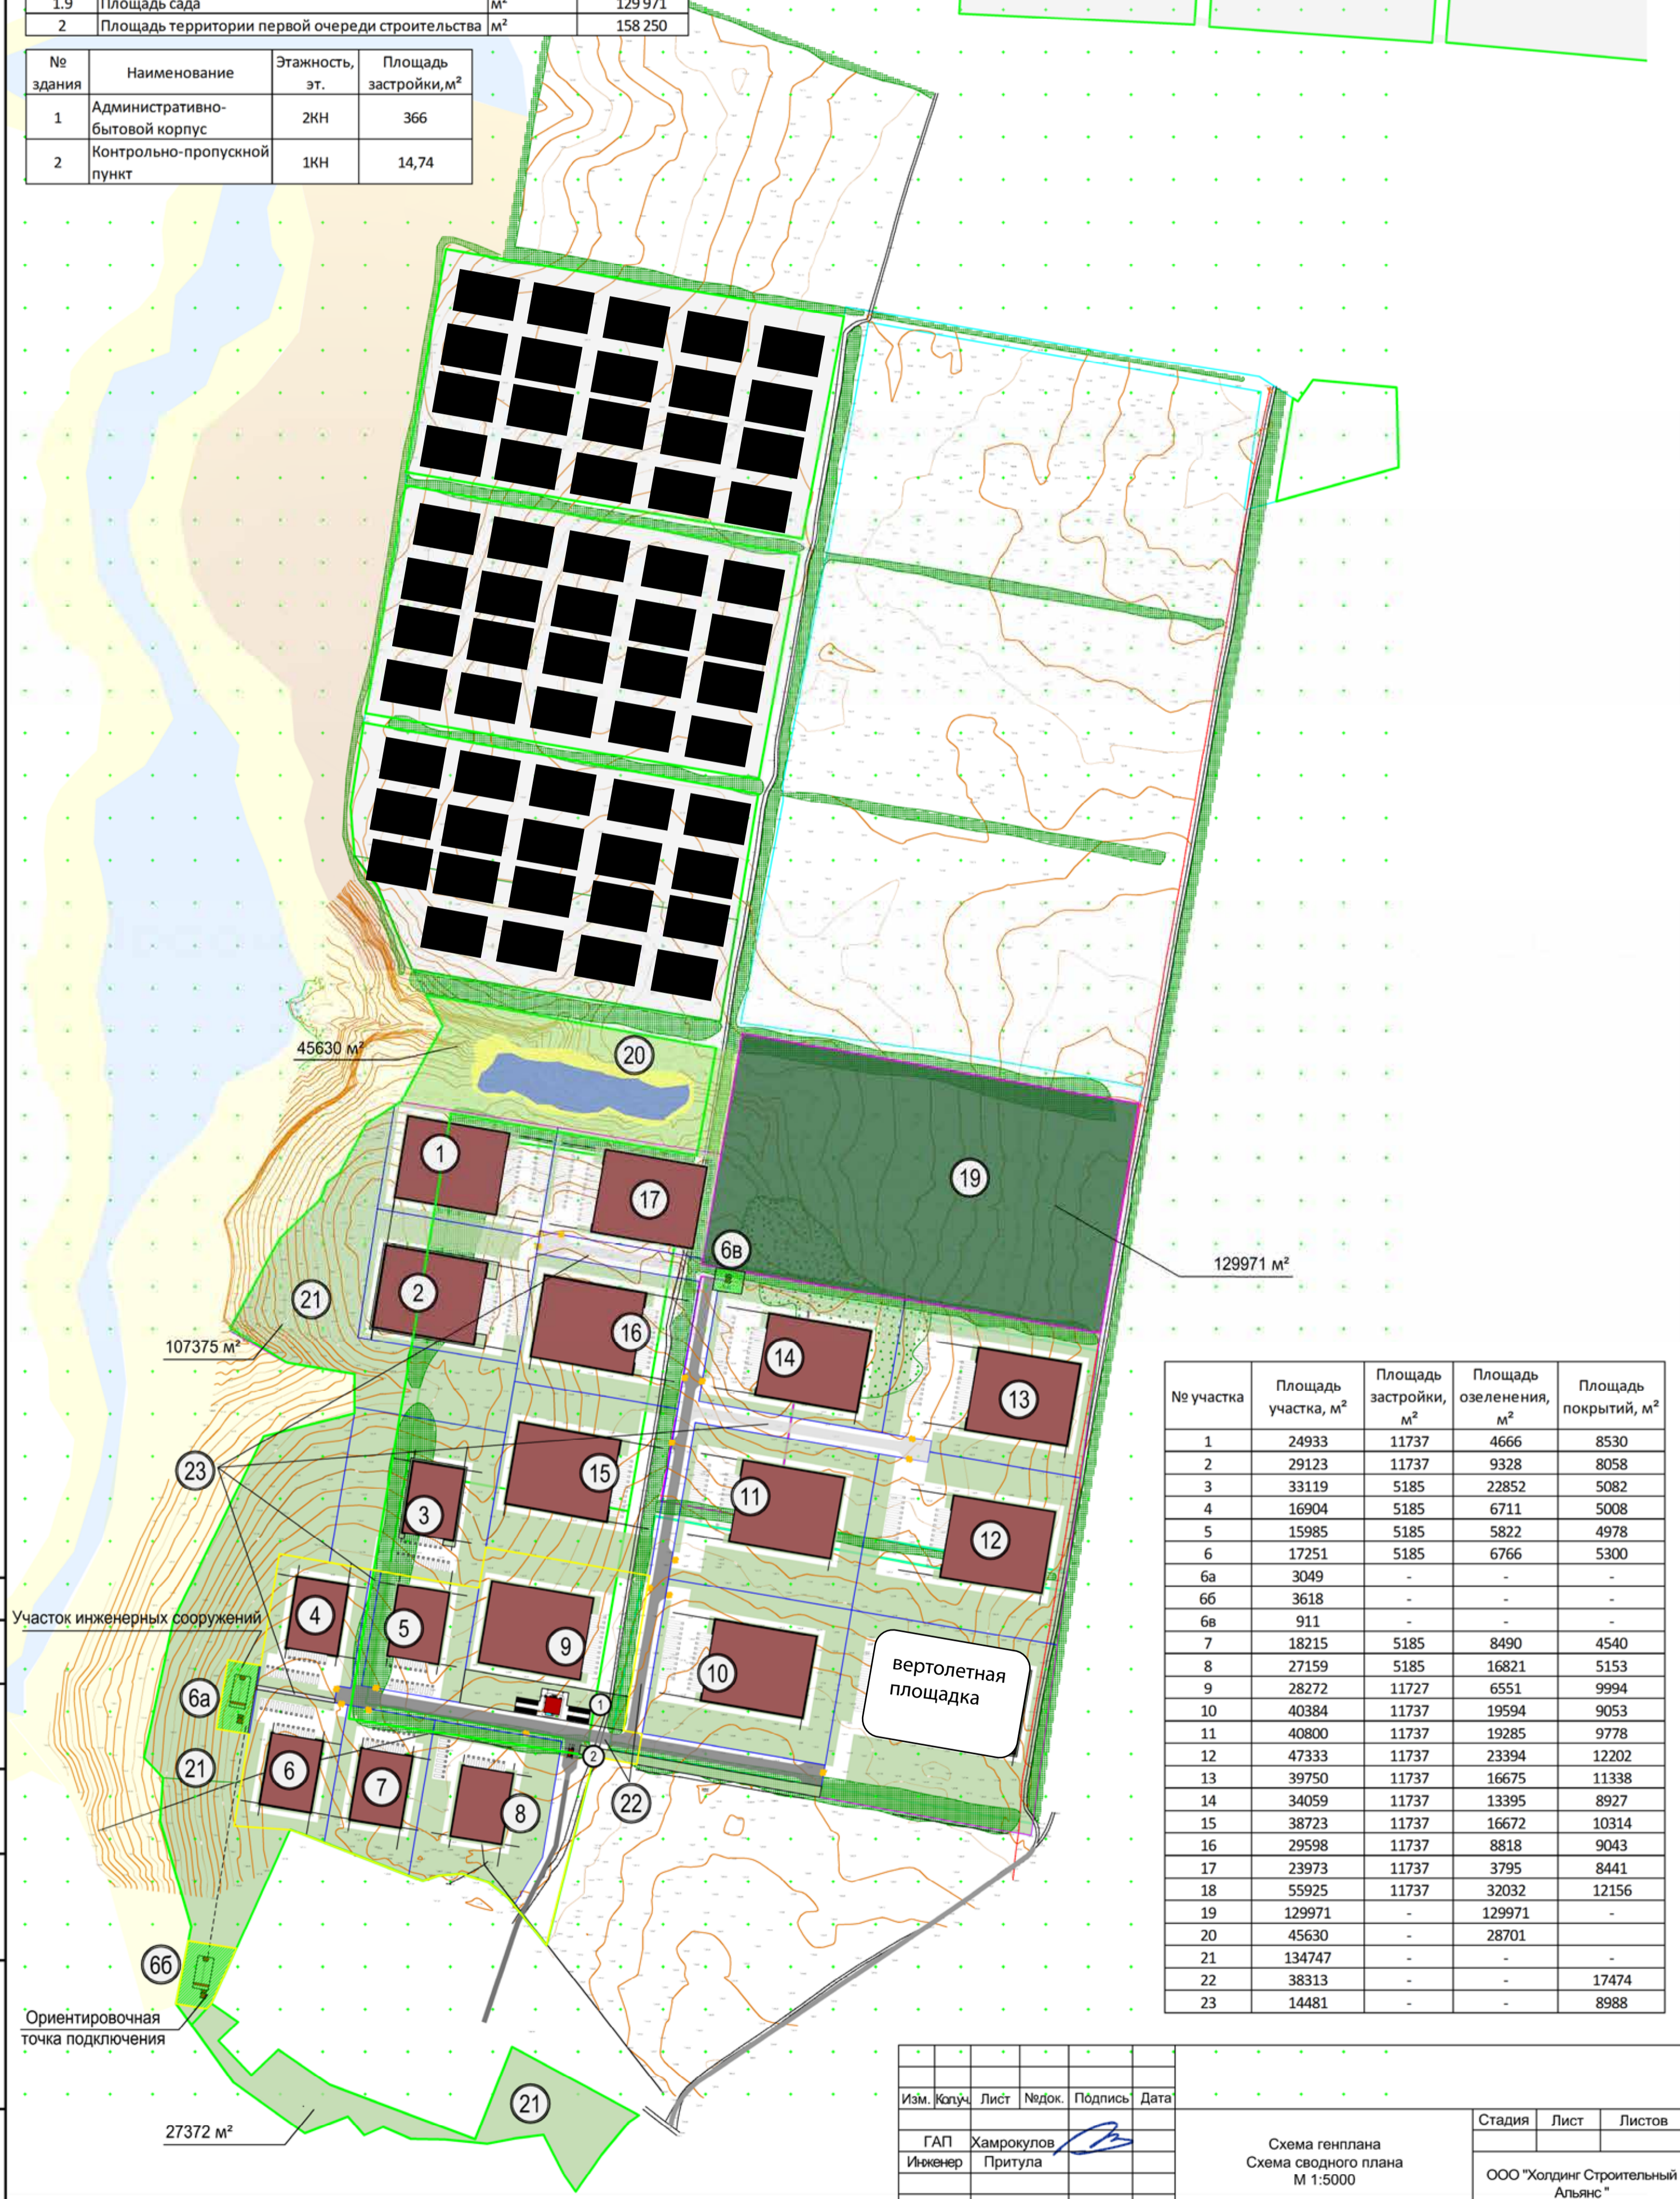

№ участка	Площадь участка, м ²	Площадь застройки, м ²	Площадь озеленения, м ²	Площадь покрытий, м ²
1	24933	11737	4666	8530
2	29123	11737	9328	8058
3	33119	5185	22852	5082
4	16904	5185	6711	5008
5	15985	5185	5822	4978
6	17251	5185	6766	5300
6a	3049	-	-	-
6b	3618	-	-	-
6в	911	-	-	-
7	18215	5185	8490	4540
8	27159	5185	16821	5153
9	28272	11727	6551	9994
10	40384	11737	19594	9053
11	40800	11737	19285	9778
12	47333	11737	23394	12202
13	39750	11737	16675	11338
14	34059	11737	13395	8927
15	38723	11737	16672	10314
16	29598	11737	8818	9043
17	23973	11737	3795	8441
18	55925	11737	32032	12156
19	129971	-	129971	-
20	45630	-	28701	-
21	134747	-	-	-
22	38313	-	-	17474
23	14481	-	-	8988

Взам. инв. №
Подпись и дата
Инв. № подл.

Изм.	Колуч.	Лист	Подок.	Подпись	Дата
	ГАП	Хамрокулов			
	Инженер	Припула			

Схема генплана
Схема сводного плана
М 1:5000

Стадия	Лист	Листов
ООО "Холдинг Строительный Альянс"		

