


Экспликация помещений		
1	Входной тамбур с гардеробом	3.9 кв.м
2	Холл и лестничная клетка	19.8 кв.м
3	Санузел 1 этажа	4.4 кв.м
4	Котельная	4.0 кв.м
5	Гостевая комната	16.7 кв.м
6	Гостиная	45.9 кв.м
7	Кухня-столовая	16.0 кв.м
8	Гараж	38.0 кв.м
9	Летняя веранда	11.3 кв.м
10	Входная веранда	11.2 кв.м
11	Техническая веранда	4.4 кв.м
Итого по этажу		

Итого по дому	
---------------	--

						Загородный дом по адресу Московская обл., Пушкинский р-н, мкр. Зеленоградский			
Изм.	Кол.уч.	Лист	№ док.	Подпись	Дата	Вентиляция	Стадия	Лист	Листов
Разработал							Р	3	6
Заказчик						План 1 этажа			

СОГЛАСОВАНО:			
инв. № подл.	взам. инв. №		
	подпись и дата		

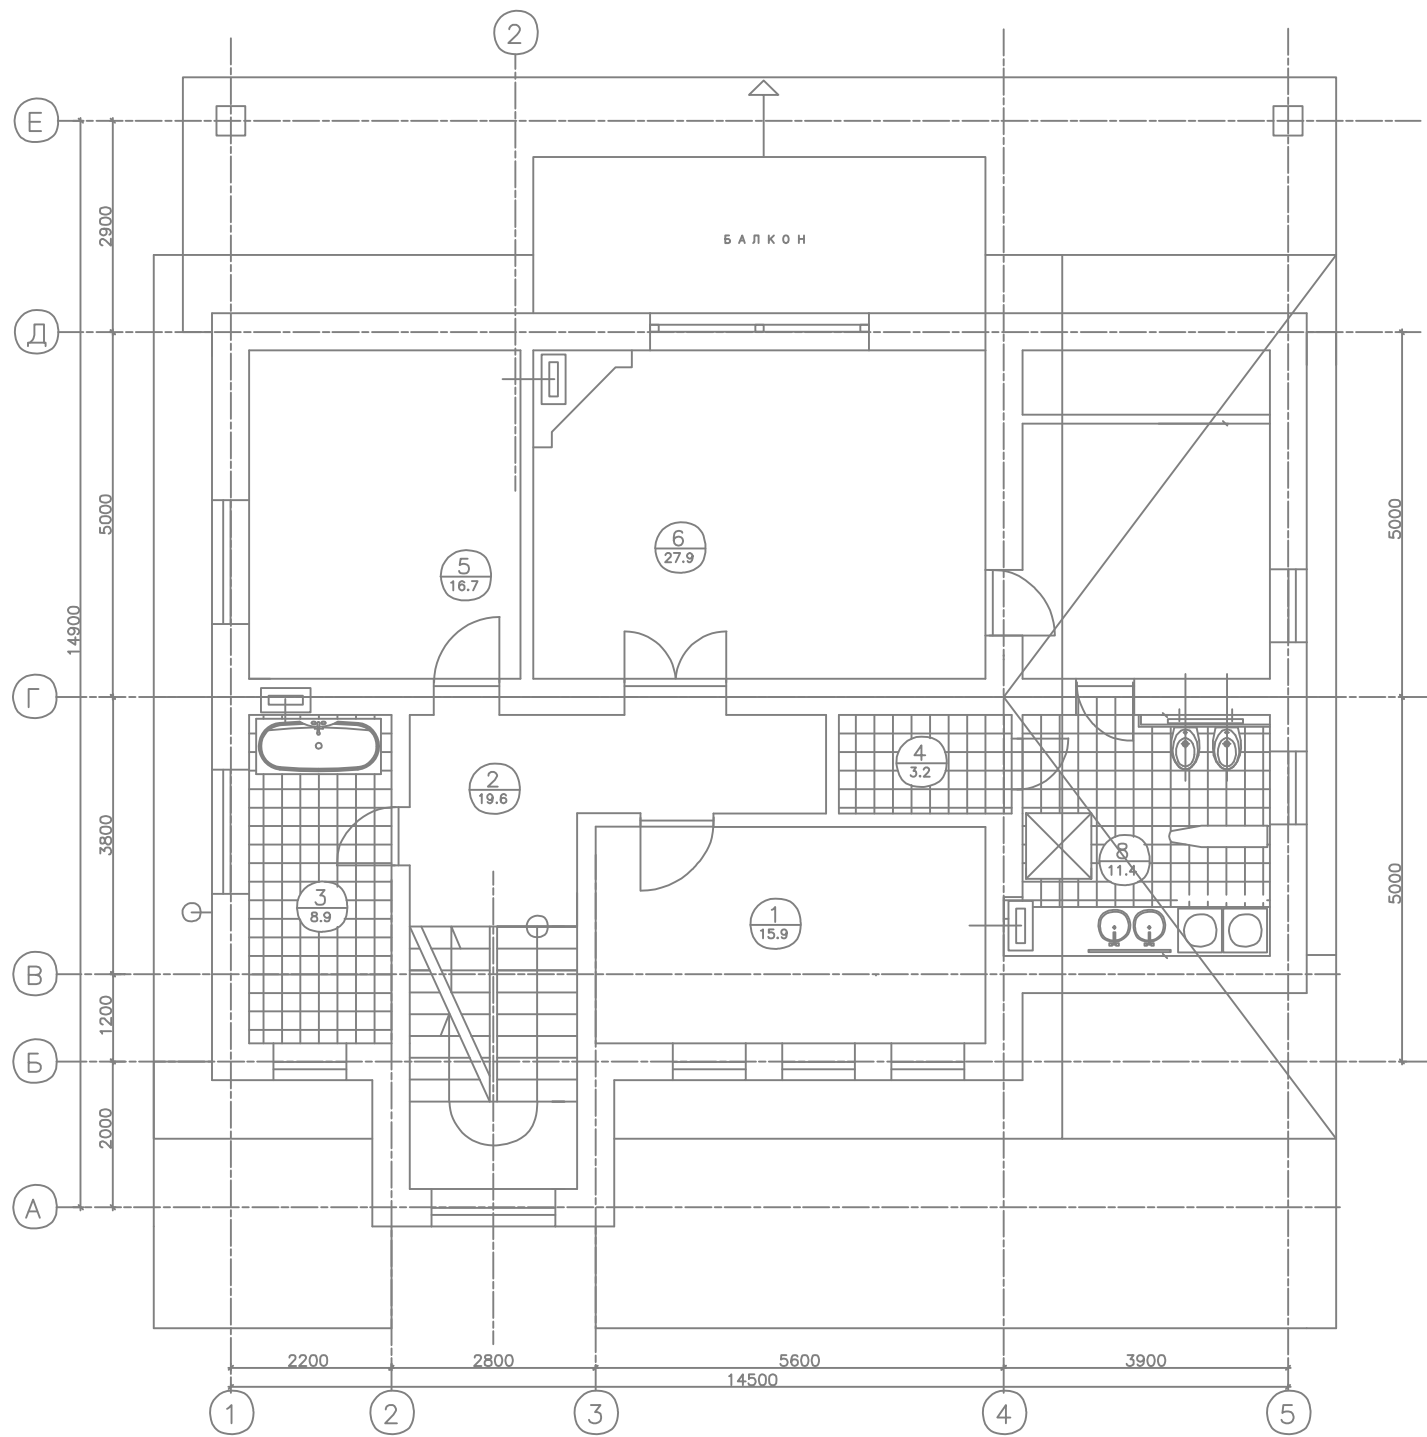

Э К С П Л И К А Ц И Я П О М Е Щ Е Н И Й		
1	ДЕТСКАЯ	15.9 КВ.М
2	ХОЛЛ ВТОРОГО ЭТАЖА	19.6 КВ.М
3		8.9 КВ.М
4	СУШИЛКА	3.2 КВ.М
5	ГОСТЕВАЯ КОМНАТА	16.7 КВ.М
6	СПАЛЬНЯ ХОЗЯЕВ	27.9 КВ.М
7	ГАРДЕРОБ	11.8 КВ.М
8	САМУЭЛ ПРИ СПАЛЬНЕ ХОЗЯЕВ	11.4 КВ.М
	ИТОГО ПО ЭТАЖУ	

Изм.	Кол.уч.	Лист	№ док.	Подпись	Дата	Загородный дом по адресу Московская обл., Пушкинский р-н, мкр. Зеленоградский			
						Вентиляция	Стадия	Лист	Листов
Разработал							Р	4	6
						План 2 этажа			
Заказчик									

