



ЭКСПЛИКАЦИЯ ПОМЕЩЕНИЙ

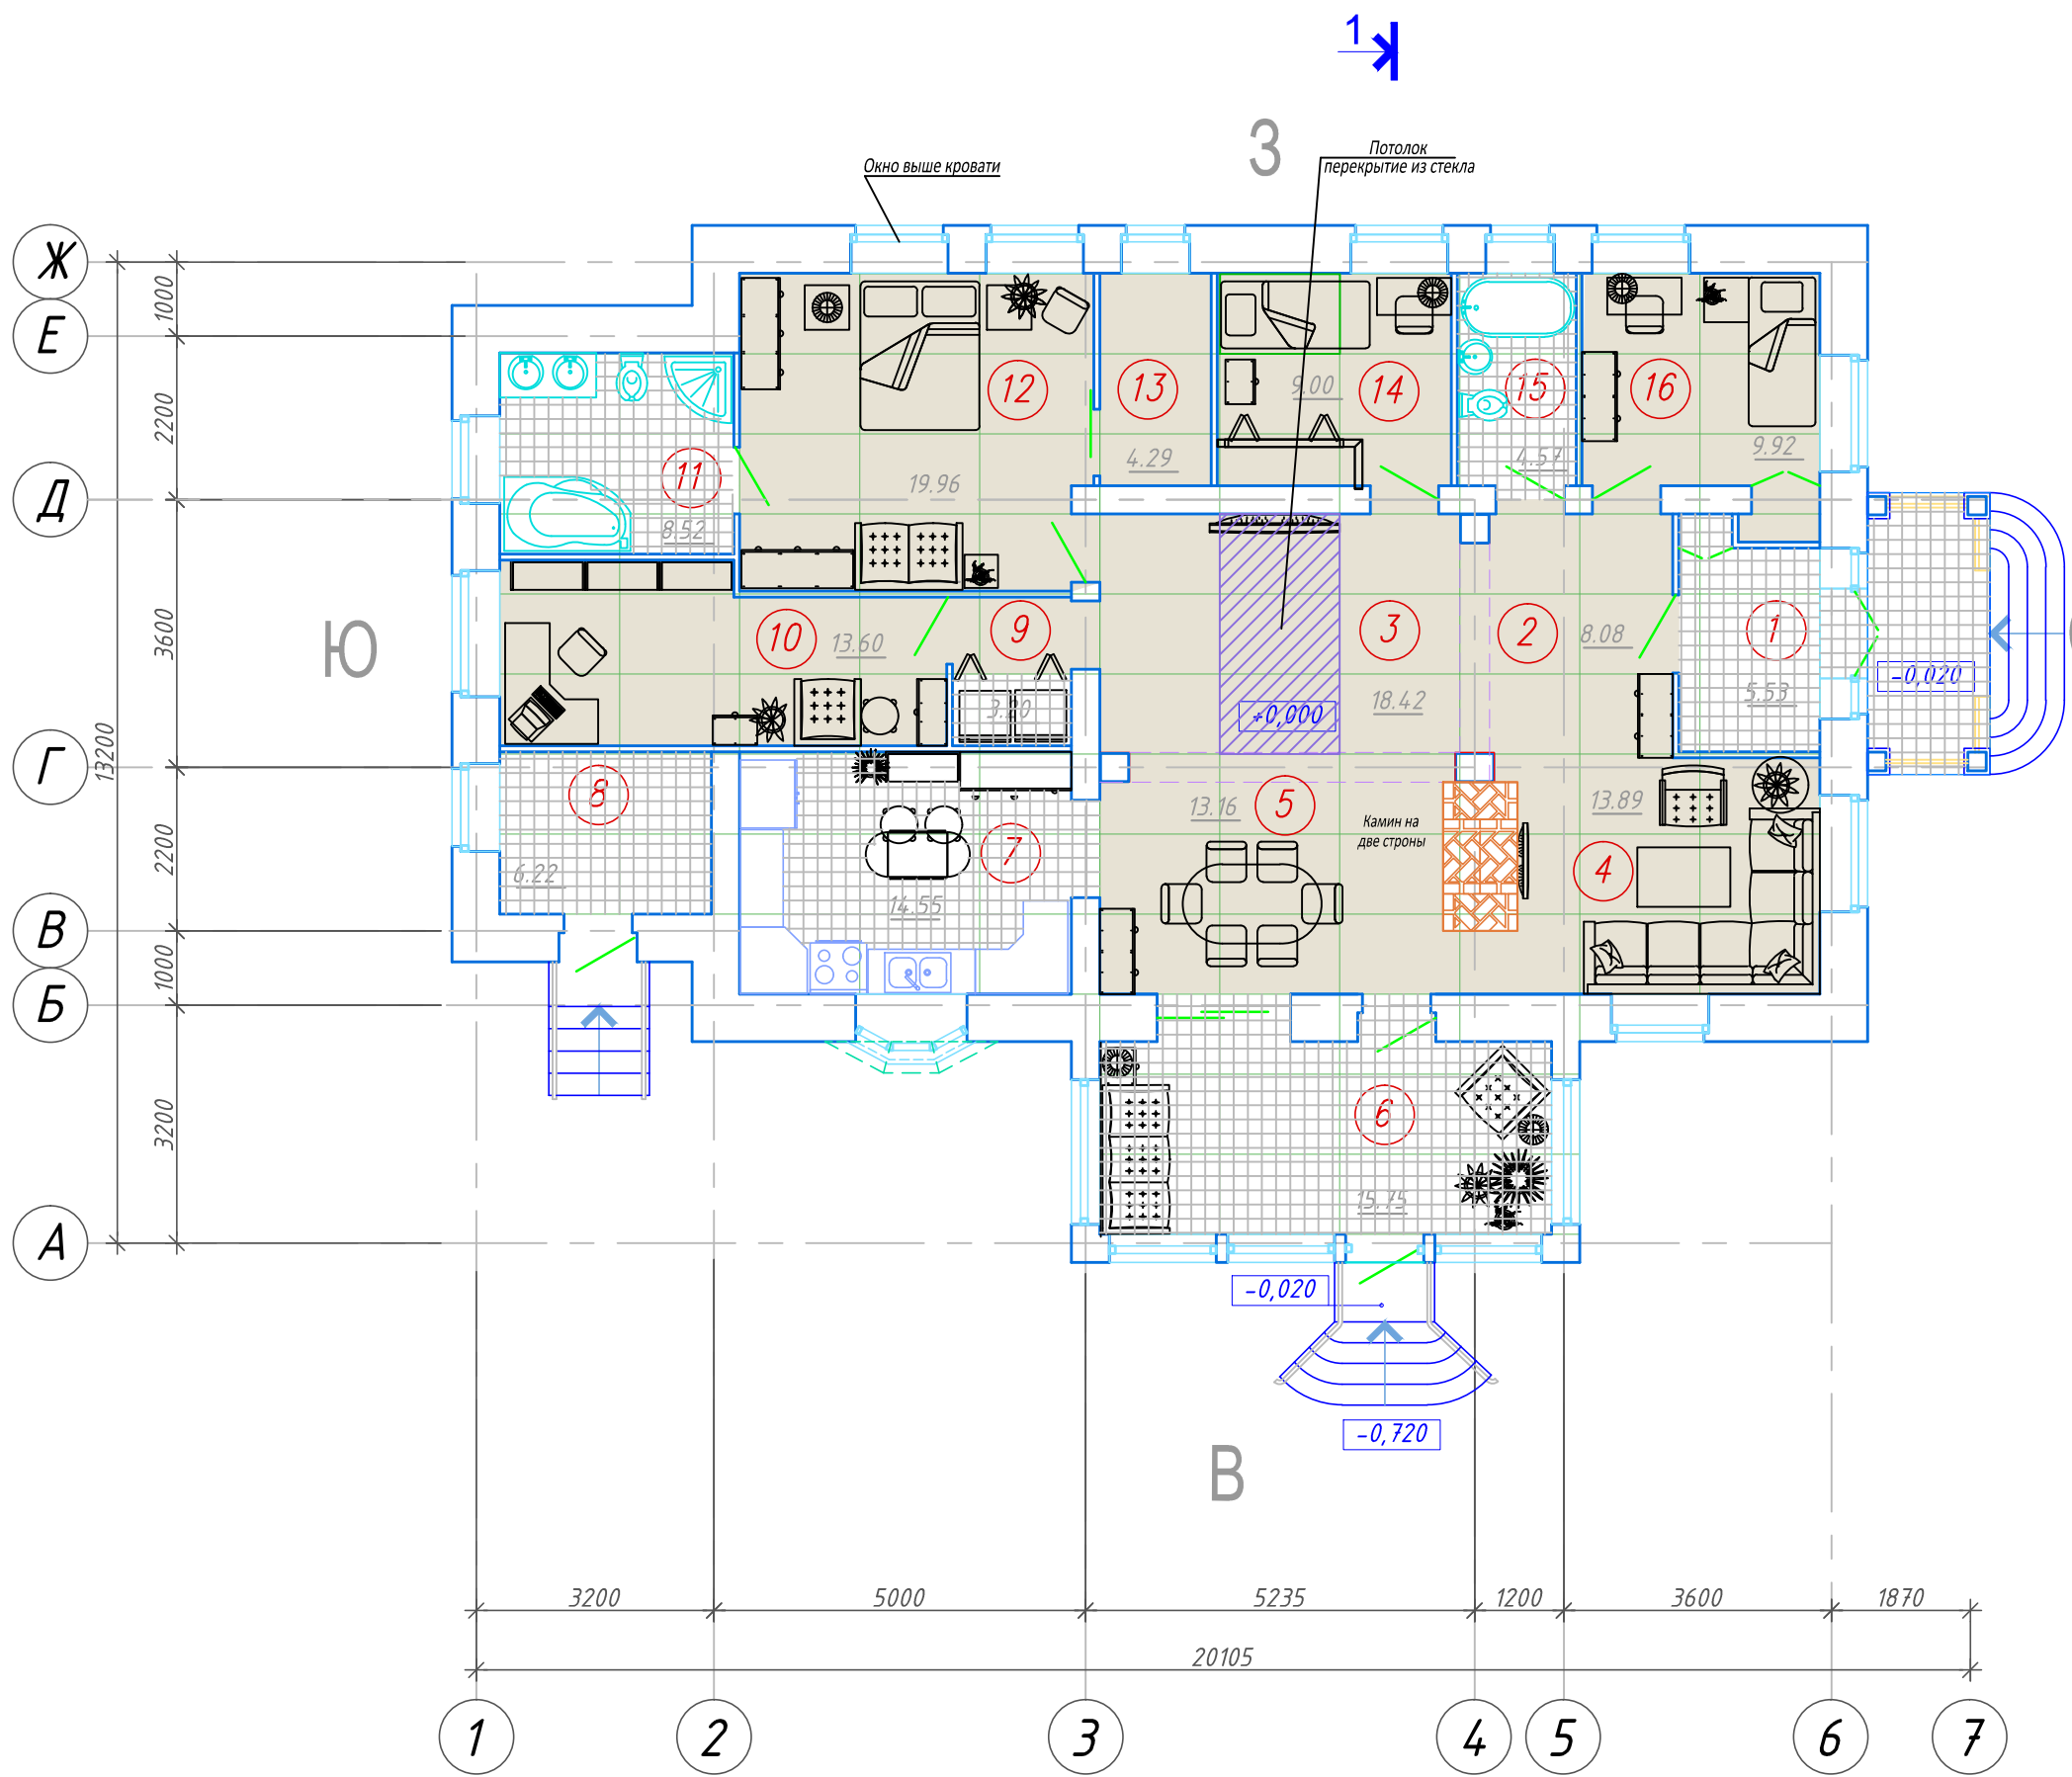

Марка	Наименование помещения	Площадь м <sup>2</sup>
1	Прихожая	5,53
2	Фойе	8,08
3	Холл - брахмастан	18,42
4	Гостиная	13,89
5	Столовая	13,16
6	Веранда	15,75
7	Кухня	14,55
8	Бойлерная	6,22
9	Тамбур	3,20
10	Кабинет	13,60
11	Ванная комната	8,52
12	Спальня	19,96
13	Гардеробная	4,29
14	Спальня	9,00
15	Ванная комната	4,57
16	Спальня	9,92
	Итого:	168,70


Разраб.	Рожко	04.17	Индивидуальный жилой дом по адресу: д. Малый Шаплак, ул. Березовая, д. 28, Медведевский р-н, республика Марий Эл	СТАДИЯ	ЛИСТ	ЛИСТОВ
Разраб.	Соколова			Э	2	
План этажа с расстановкой мебели						

ЭКСПЛИКАЦИЯ ПОМЕЩЕНИЙ

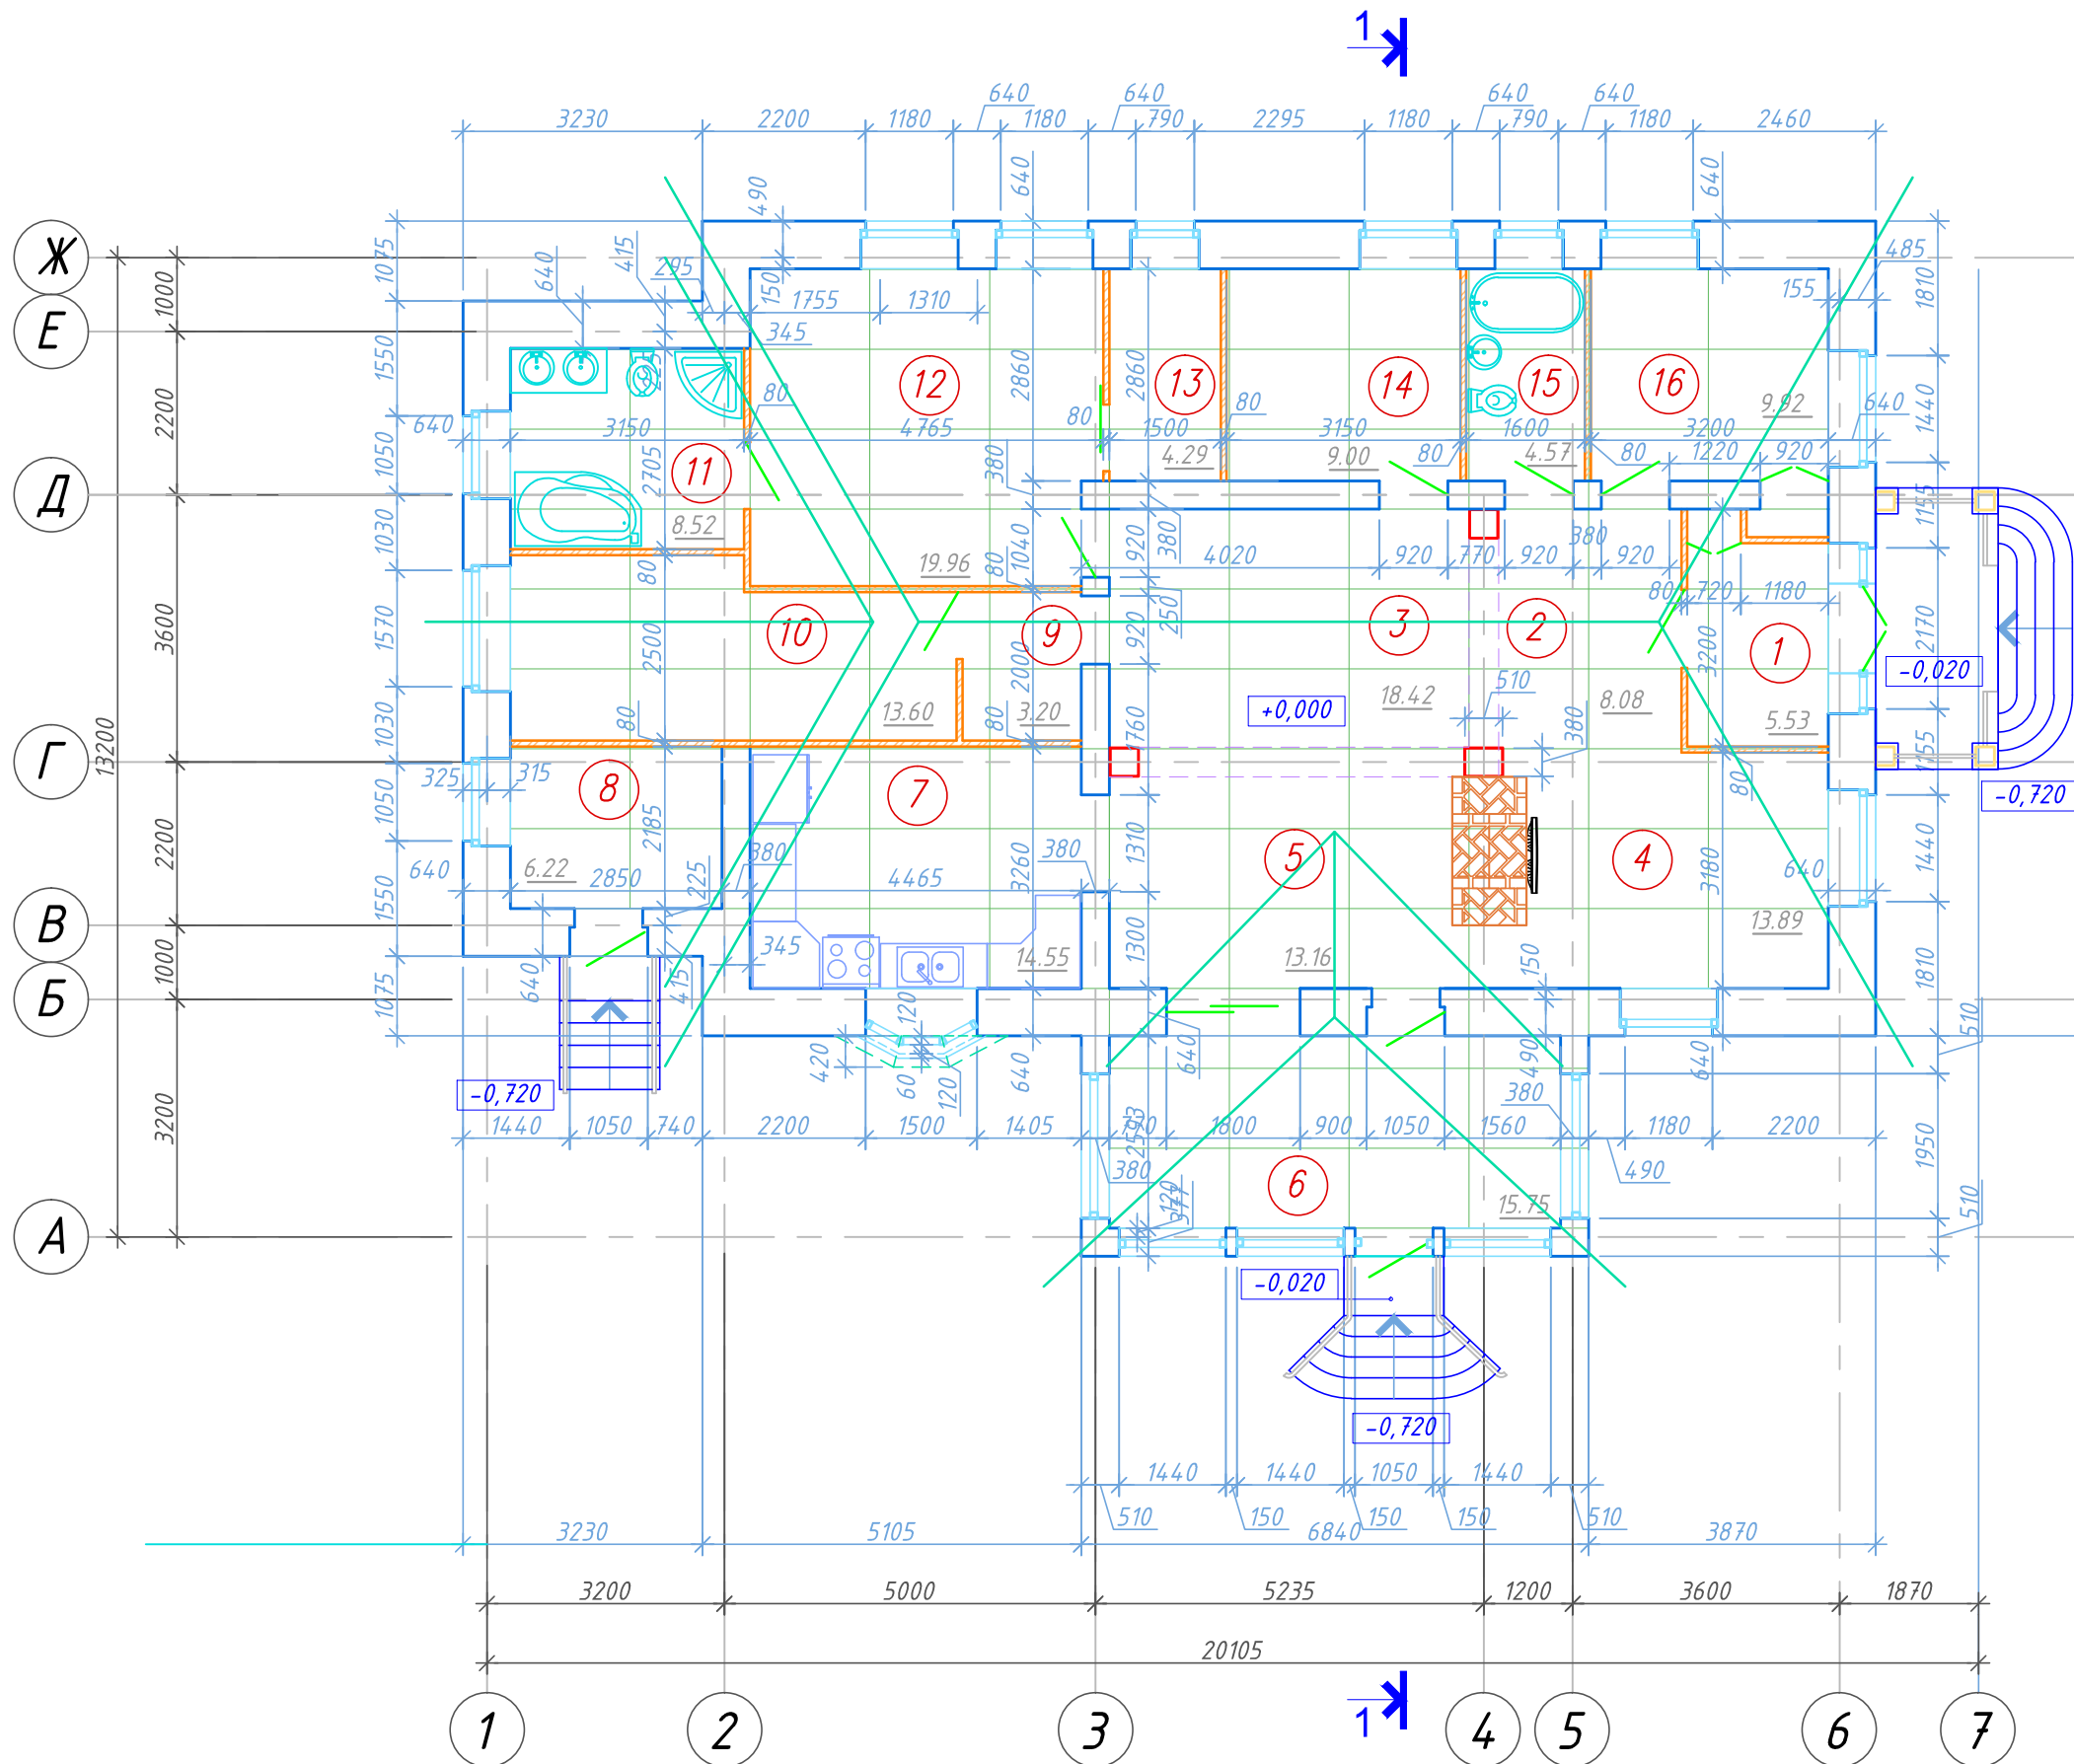

Марка	Наименование помещения	Площадь м <sup>2</sup>
1	Прихожая	5,53
2	Фойе	8,08
3	Холл - брахмастан	18,42
4	Гостиная	13,89
5	Столовая	13,16
6	Веранда	15,75
7	Кухня	14,55
8	Бойлерная	6,22
9	Тамбур	3,20
10	Кабинет	13,60
11	Ванная комната	8,52
12	Спальня	19,96
13	Гардеробная	4,29
14	Спальня	9,00
15	Ванная комната	4,57
16	Спальня	9,92

Разраб.	Рожко	04.17	Индивидуальный жилой дом по адресу: д. Малый Шаплак, ул. Березовая, д. 28, Медведевский р-н, республика Марий Эл	СТАДИЯ	ЛИСТ	ЛИСТОВ
				Э	3	
План этажа						

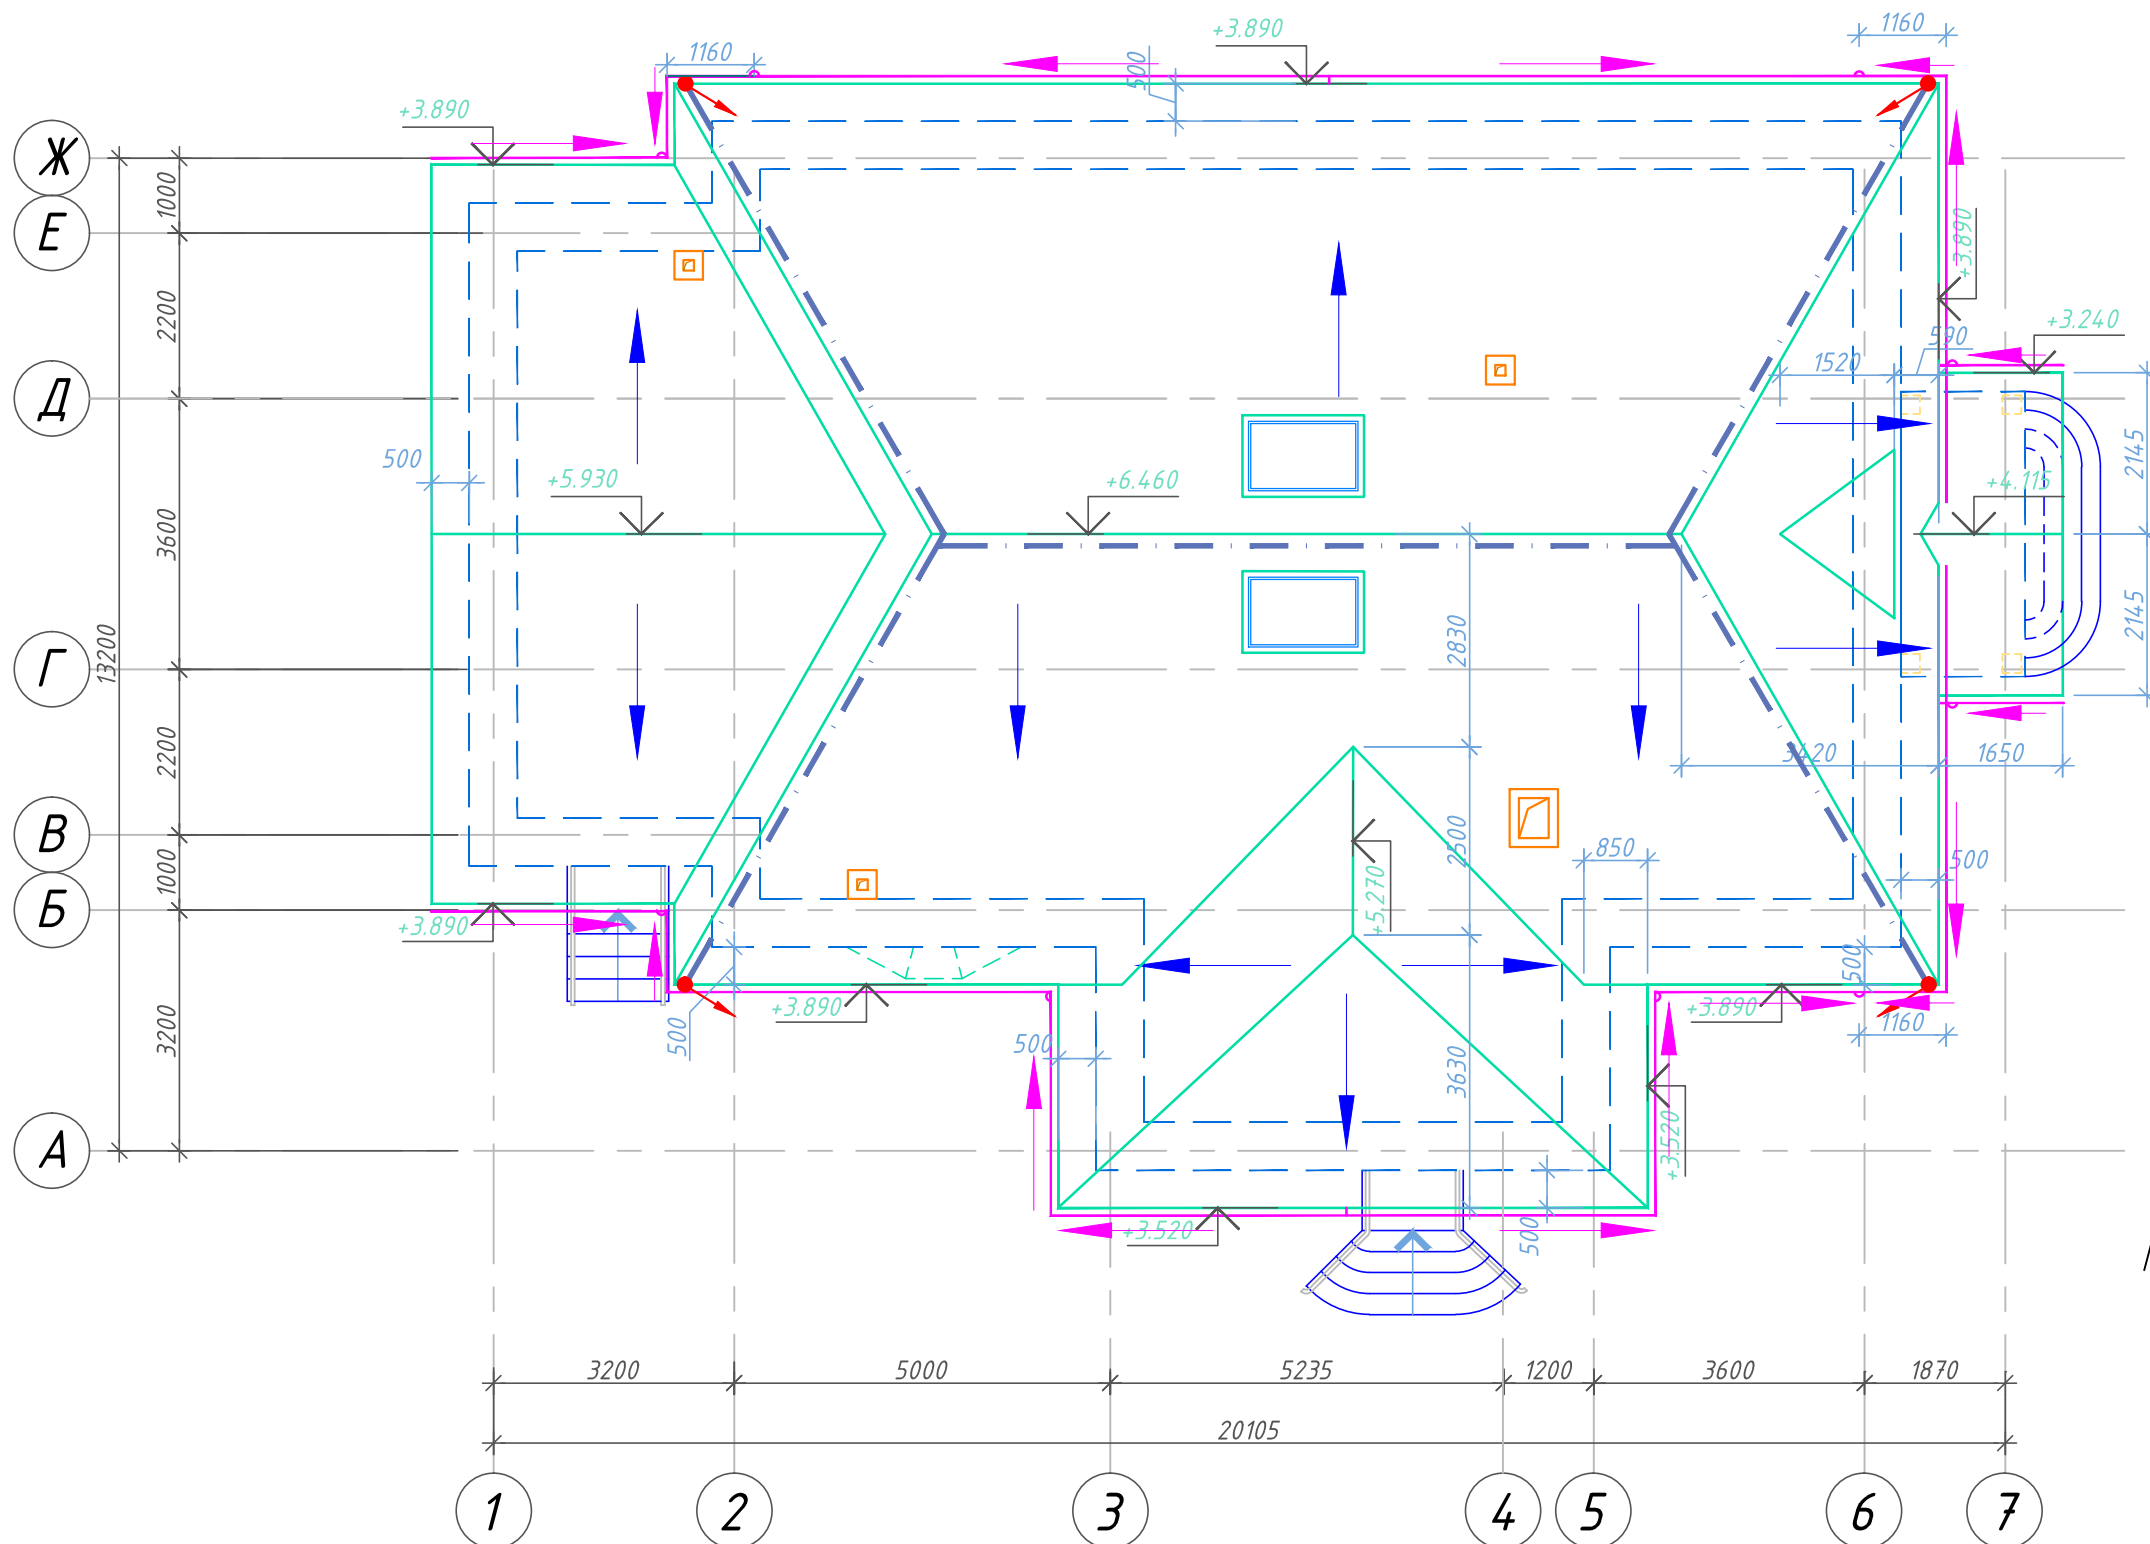


УСЛОВНЫЕ ОБОЗНАЧЕНИЯ


- - - — тросовый молниеприемник из круглой стали  $\phi$  8 мм.
- ↙ — токоотвод (спуск к заземлителю) из круглой стали  $\phi$  10 мм.
- — вентканалы
- — водосток

Разраб.	Рожко	04.17	Индивидуальный жилой дом по адресу: д. Малый Шаплак, ул. Березовая, д. 28, Медведевский р-н, республика Марий Эл	СТАДИЯ	ЛИСТ	ЛИСТОВ
		04.17		Э	4	
		04.17				
План кровли						

Западный фасад

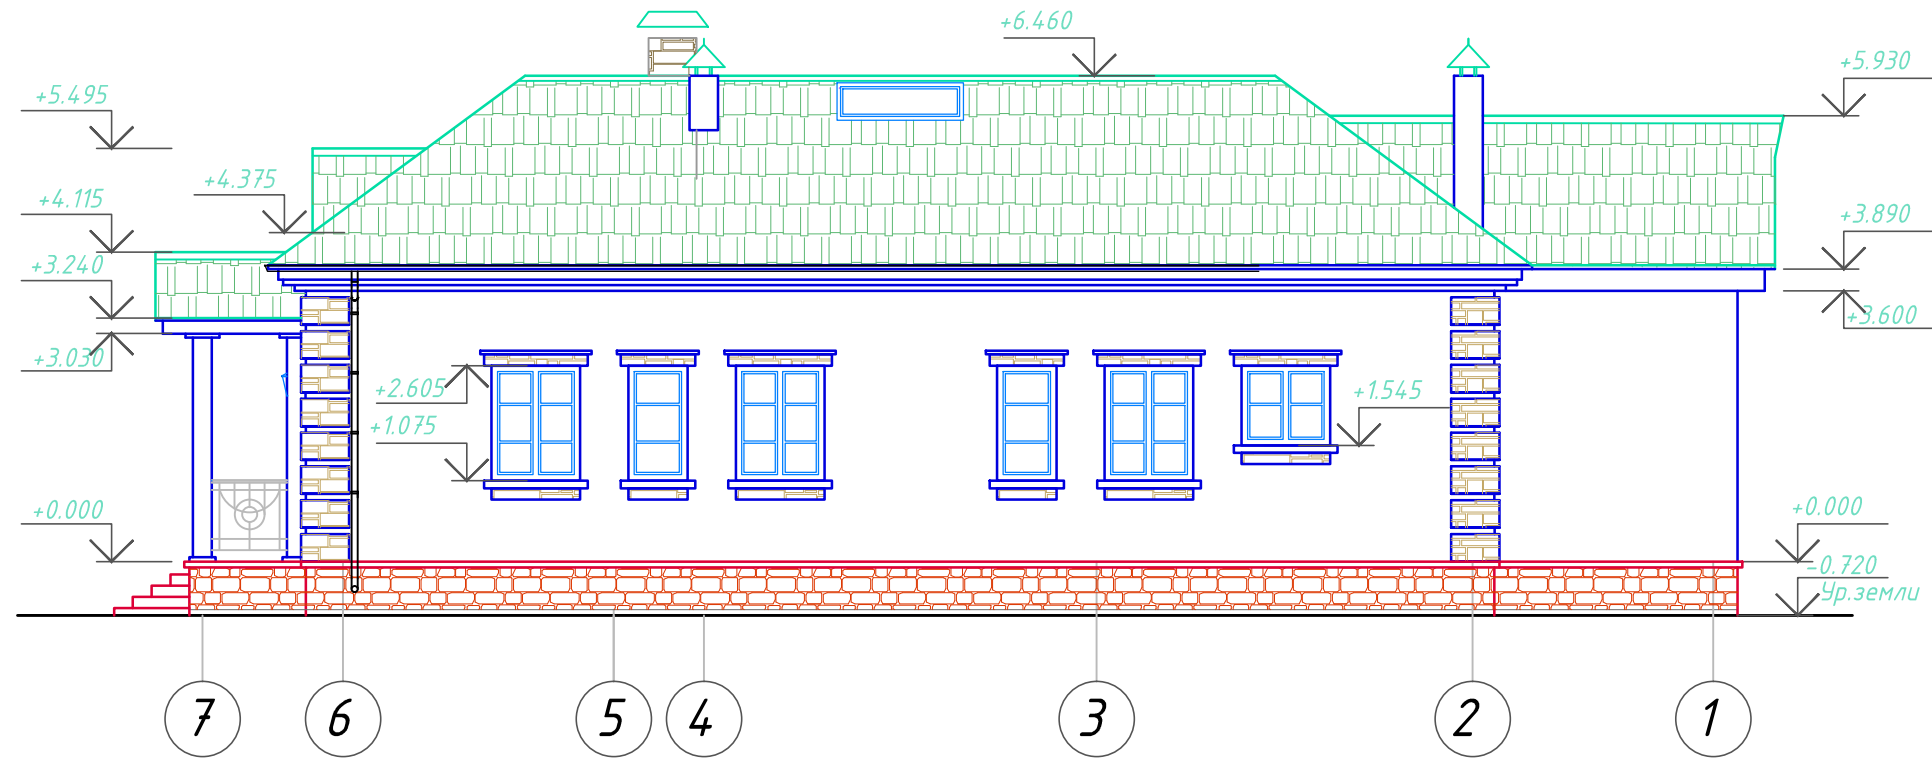

Северный фасад

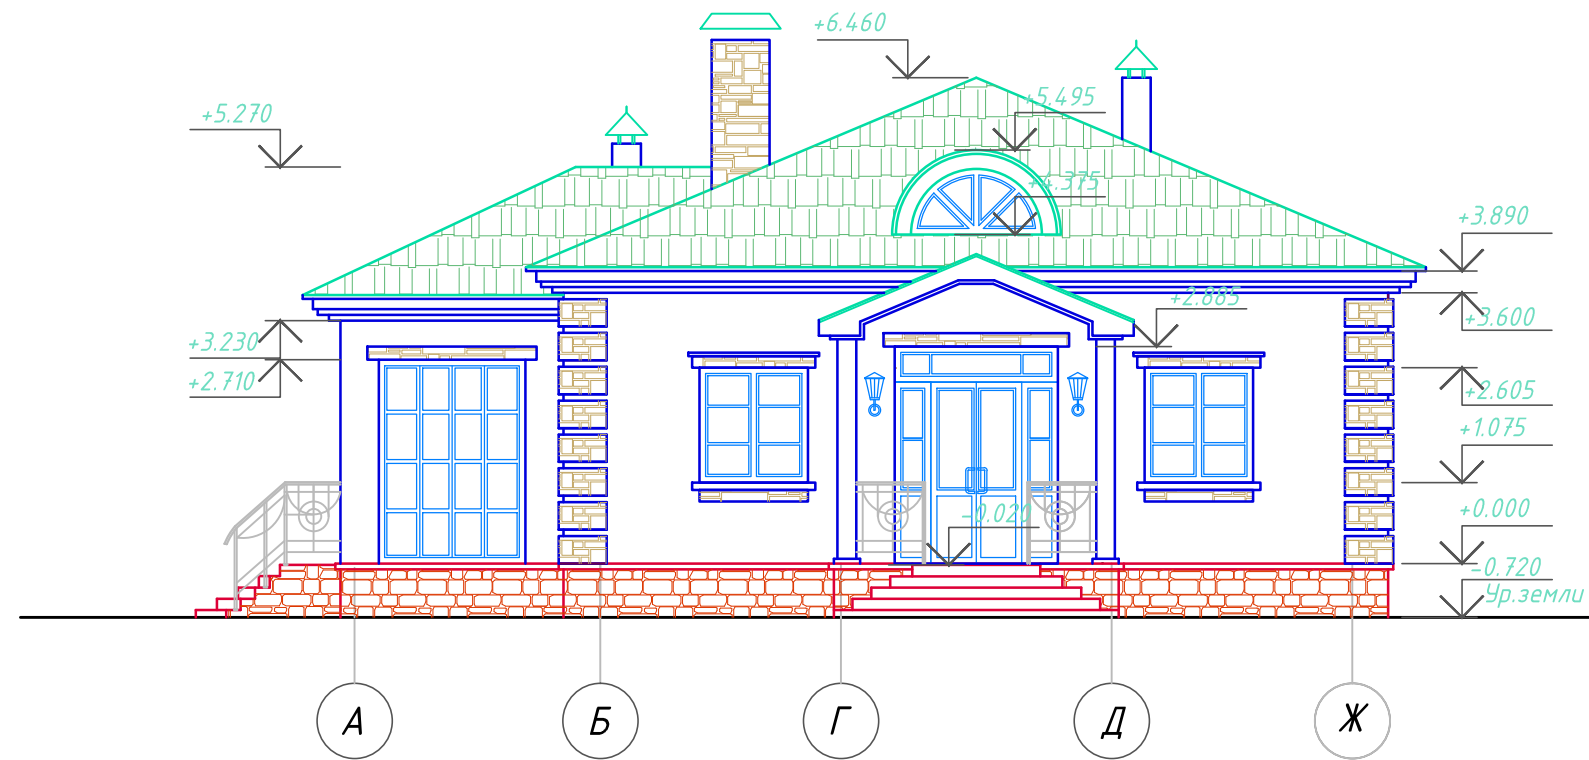


Разраб.	Рожко	04.17	Индивидуальный жилой дом по адресу: д. Малый Шапак, ул. Березовая, д. 28, Медведевский р-н, республика Марий Эл	СТADIЯ	ЛИСТ	ЛИСТОВ
				Э	6	
Фасады 7-1, А-Ж						

Мостики хода /деревянные/  
 Полужесткие минераловатные плиты ППЖ200 – 80мм.  
 Утеплитель – керамзит  $j=600\text{кг/м}^3$  – 240мм.  
 Пароизоляция – 1слой рубероида  
 Ж/б плиты перекрытия 220мм

Гибкая черепица Шинглас  
 Разреженная обрешетка – 30мм шаг 350мм  
 Контробрешетка – 25x50мм  
 Антиконденсатная пленка "Стройизол RS"  
 Стропила 150x50мм (шаг 600мм)

цементно-песч. стяжка М25 – 50мм.  
 Бумага строительная  
 Утеплитель –  
 минераловатные плиты ППЖ200 – 200мм.  
 Пароизоляция – пленка полиэтиленовая  
 Настил из досок – 32мм.  
 Деревянные балки

Разрез 1-1

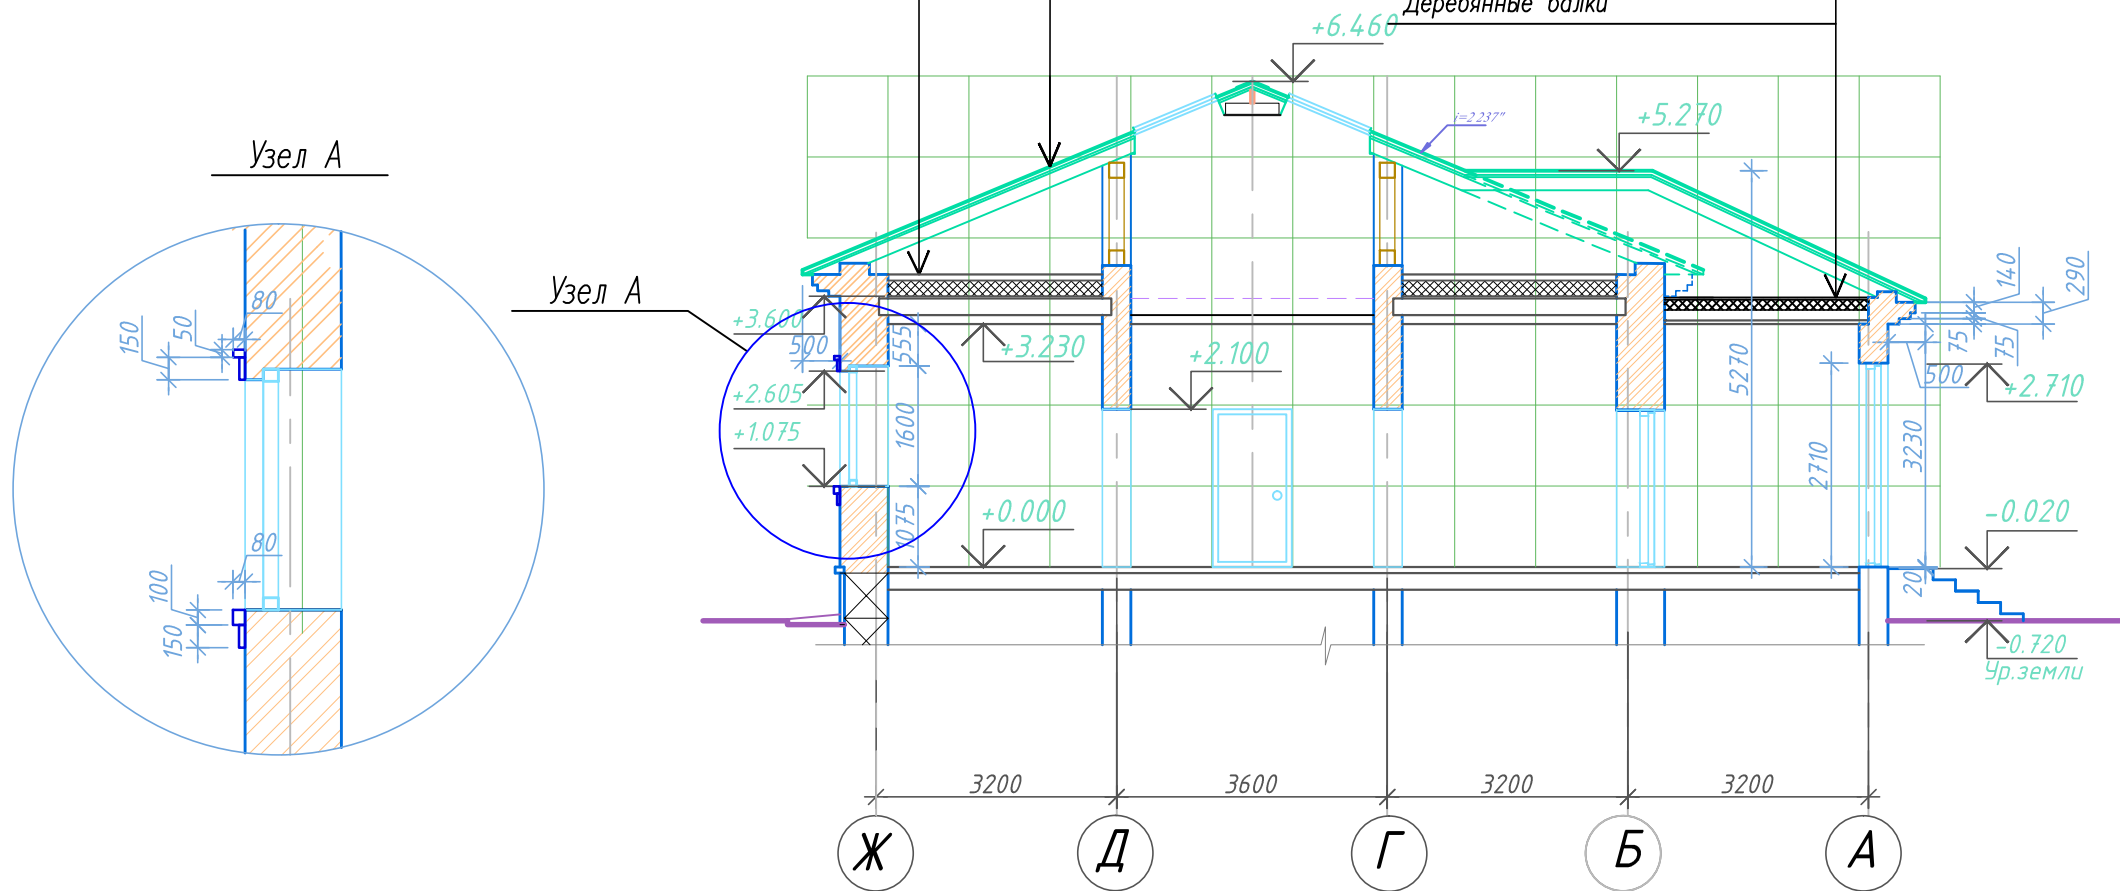

Разраб.	Рожко	04.17	Индивидуальный жилой дом по адресу: д. Малый Шапак, ул. Березовая, д. 28, Медведевский р-н, республика Марий Эл	СТАДИЯ	ЛИСТ	ЛИСТОВ
		04.17		Э	7	
		04.17				
Разрез 1-1						