


Отопление. План офиса

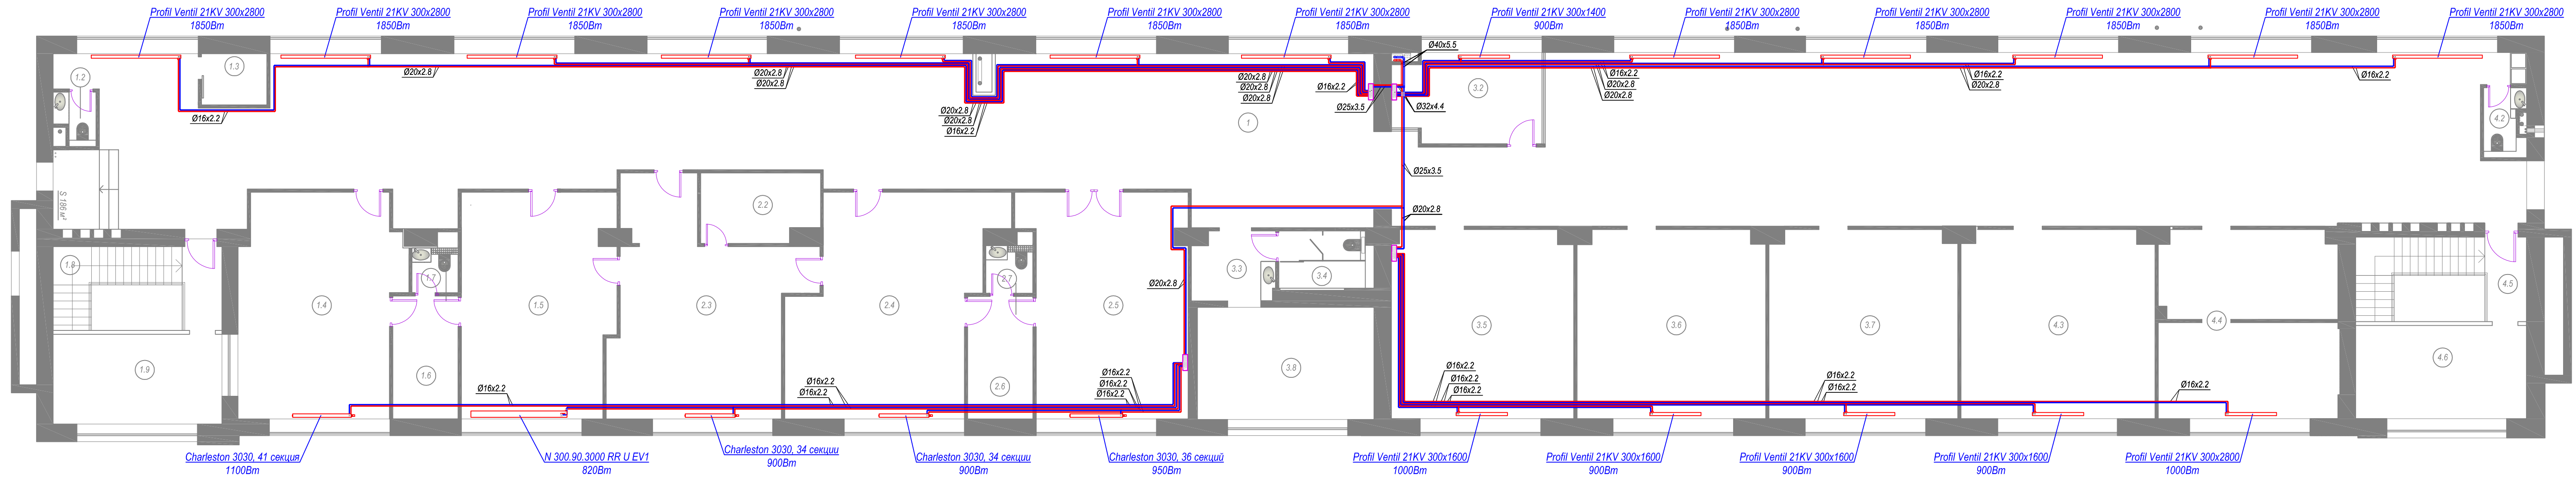


Согласовано:
 Взам. инв. №
 Подпись и дата
 Инв. № прогн.


ЭКСПЛИКАЦИЯ ПОМЕЩЕНИЙ			ЭКСПЛИКАЦИЯ ПОМЕЩЕНИЙ		
Номер помещения	Наименование	Площадь м²	Номер помещения	Наименование	Площадь м²
1	Коридор	78.3	3.2	Переговорная	12.7
1.2	СУУ 1	1.7	3.3	СУУ	7.6
1.3	Гардероб	3.2	3.4	Щитовая	1.9
1.4	Переговорная	33.9	3.5	Кабинет главного экономиста	33
1.5	Кабинет акционера	33.1	3.6	Кабинет зам. директора	34.3
1.6	Комната отдыха	7.6	3.7	Кабинет зам. по безопасности	34.1
1.7	СУУ 2	1.8	3.8	Лифтовой узел	19.3
1.8	Лестница	9.8	4.2	СУУ	2.3
1.9	Лифтовой узел	14.7	4.3	Кабинет гл. отдела кадров	34.3
2.2	Кухня	7.8	4.4	Кабинет гл. конструктора и секретаря	32
2.3	Кабинет секретаря	33.7	4.5	Лестница	10
2.4	Кабинет генерального директора	39.4	4.6	Лифтовой узел	15.5
2.5	Переговорная	33.9		Общая площадь	821.8

ОВУК			
Объект			
Изм.	Коп.уч.	Лист	№ док.
ГИП	Дианов		07.17
Проверил	Майоров		07.17
Разработал	Громов		07.17
Отопление, вентиляция и кондиционирование воздуха		Стадия	Лист
Отопление. План офиса		РД	3
		ООО "ОБИОН"	

Вентиляция. План офиса

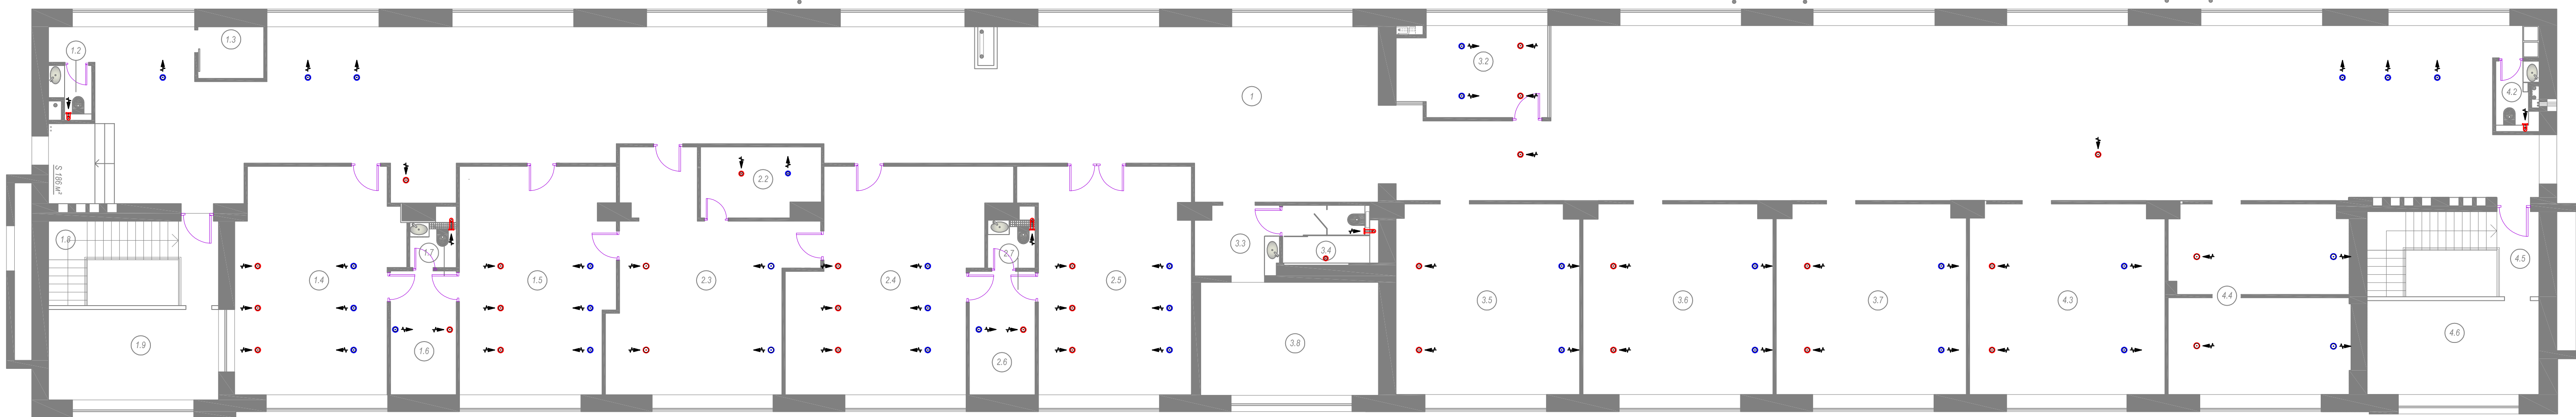

Вентиляция. План кровли

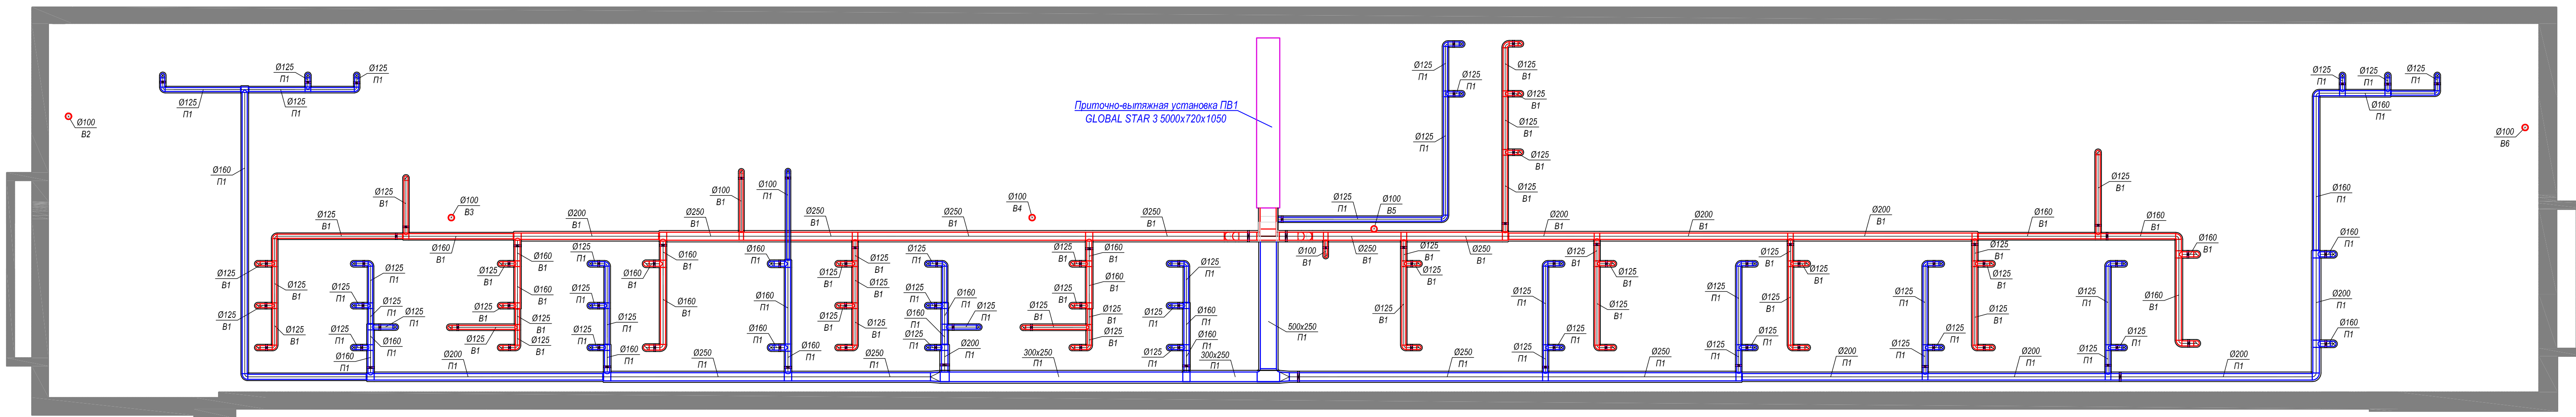


Согласовано:

Имя, № прогн., Подпись и дата, Ваим. инв. №


ЭКСПЛИКАЦИЯ ПОМЕЩЕНИЙ			ЭКСПЛИКАЦИЯ ПОМЕЩЕНИЙ		
Номер помещения	Наименование	Площадь м²	Номер помещения	Наименование	Площадь м²
1	Коридор	78.3	3.2	Переговорная	12.7
1.2	СУУ 1	1.7	3.3	СУУ	7.6
1.3	Гардероб	3.2	3.4	Щитовая	1.9
1.4	Переговорная	33.9	3.5	Кабинет главного экономиста	33
1.5	Кабинет акционера	33.1	3.6	Кабинет зам. директора	34.3
1.6	Комната отдыха	7.6	3.7	Кабинет зам. по безопасности	34.1
1.7	СУУ 2	1.8	3.8	Лифтовой узел	19.3
1.8	Лестница	9.8	4.2	СУУ	2.3
1.9	Лифтовой узел	14.7	4.3	Кабинет гл. отдела кадров	34.3
2.2	Кухня	7.8	4.4	Кабинет гл. конструктора и секретаря	32
2.3	Кабинет секретаря	33.7	4.5	Лестница	10
2.4	Кабинет генерального директора	39.4	4.6	Лифтовой узел	15.5
2.5	Переговорная	33.9		Общая площадь	821.8

ОВУК					
Объект					
Изм.	Коп.уч.	Лист	№ док.	Подпись	Дата
					07.17
Проверил					07.17
Разработал	Громов				07.17
Отопление, вентиляция и кондиционирование воздуха			Стадия	Лист	Листов
Вентиляция. План офиса. План кровли			РД	4	
			ООО "ОБИОН"		
Версия_REV0.1					
Формат А3Х3					

Кондиционирование. План офиса

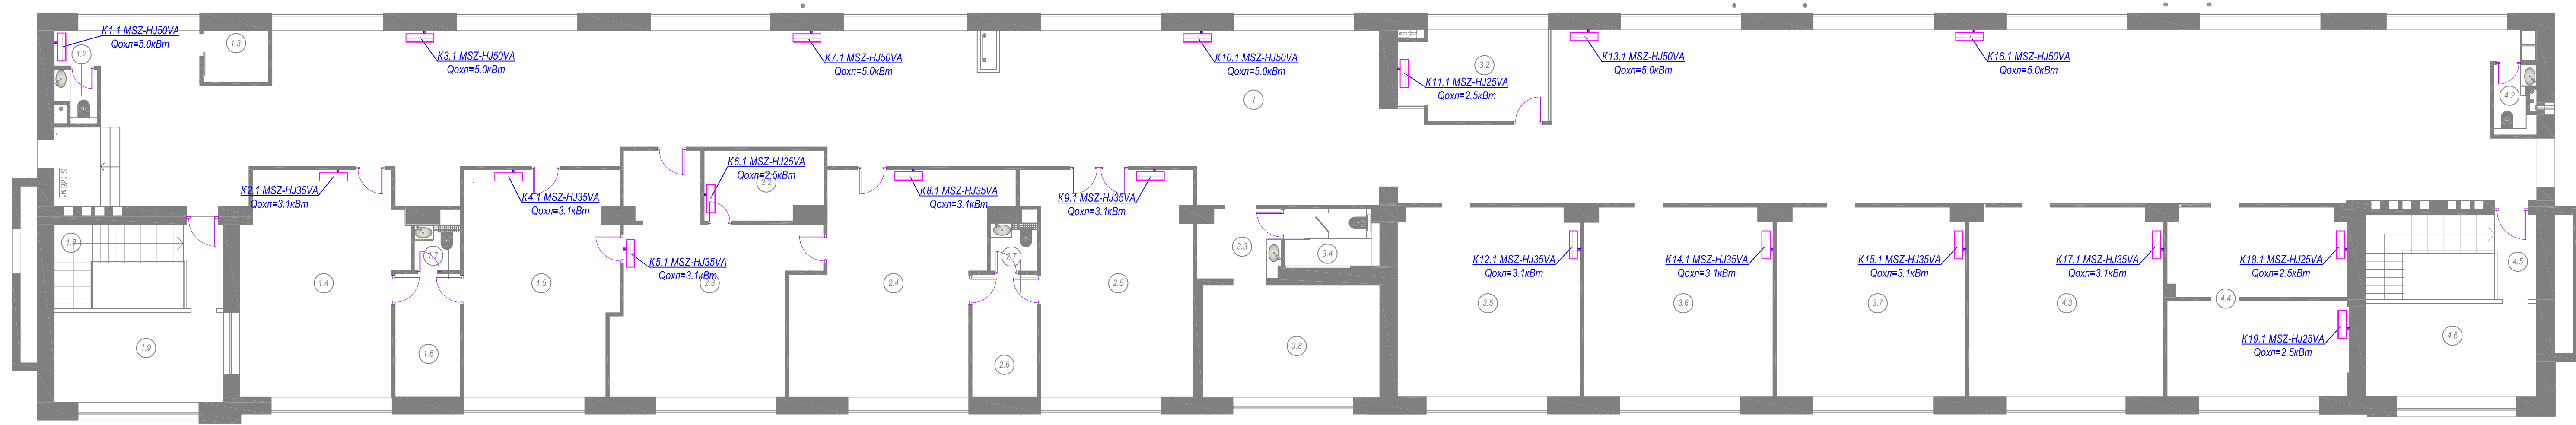

Кондиционирование. План кровли

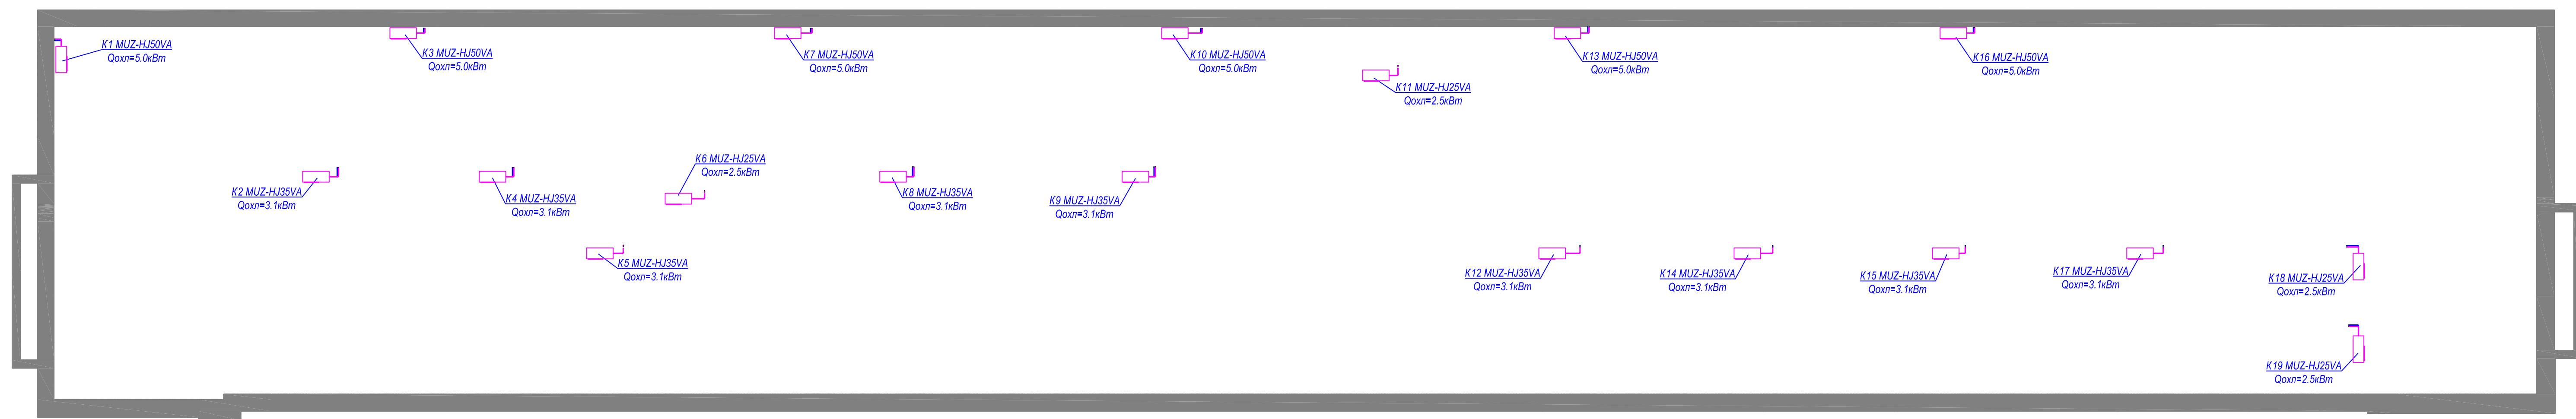

Согласовано:

Имя, № докл., Подпись и дата

ЭКСПЛИКАЦИЯ ПОМЕЩЕНИЙ			ЭКСПЛИКАЦИЯ ПОМЕЩЕНИЙ		
Номер помещения	Наименование	Площадь, м²	Номер помещения	Наименование	Площадь, м²
1	Коридор	78.3	3.2	Переговорная	12.7
1.2	СУУ 1	1.7	3.3	СУУ	7.6
1.3	Гардероб	3.2	3.4	Щитовая	1.9
1.4	Переговорная	33.9	3.5	Кабинет главного экономиста	33
1.5	Кабинет акционера	33.1	3.6	Кабинет зам. директора	34.3
1.6	Комната отдыха	7.6	3.7	Кабинет зам. по безопасности	34.1
1.7	СУУ 2	1.8	3.8	Лифтовой узел	19.3
1.8	Лестница	9.8	4.2	СУУ	2.3
1.9	Лифтовой узел	14.7	4.3	Кабинет гл. отдела кадров	34.3
2.2	Кухня	7.8	4.4	Кабинет гл. конструктора и секретаря	32
2.3	Кабинет секретаря	33.7	4.5	Лестница	10
2.4	Кабинет генерального директора	39.4	4.6	Лифтовой узел	15.5
2.5	Переговорная	33.9		Общая площадь	821.8

ОВУК					
Объект					
Изм.	Коп.уч.	Лист	№ док.	Подпись	Дата
					07.17
Проверил					07.17
Разработал	Громов				07.17
Отопление, вентиляция и кондиционирование воздуха			Стадия	Лист	Листов
Кондиционирование. План офиса. План кровли			РД	5	
			ООО "ОБИОН"		