


Согласовано				Погр. и дата		Взам. инб. №	
Инб. № подл.		Подп. и дата		Взам. инб. №			

Уровень 1

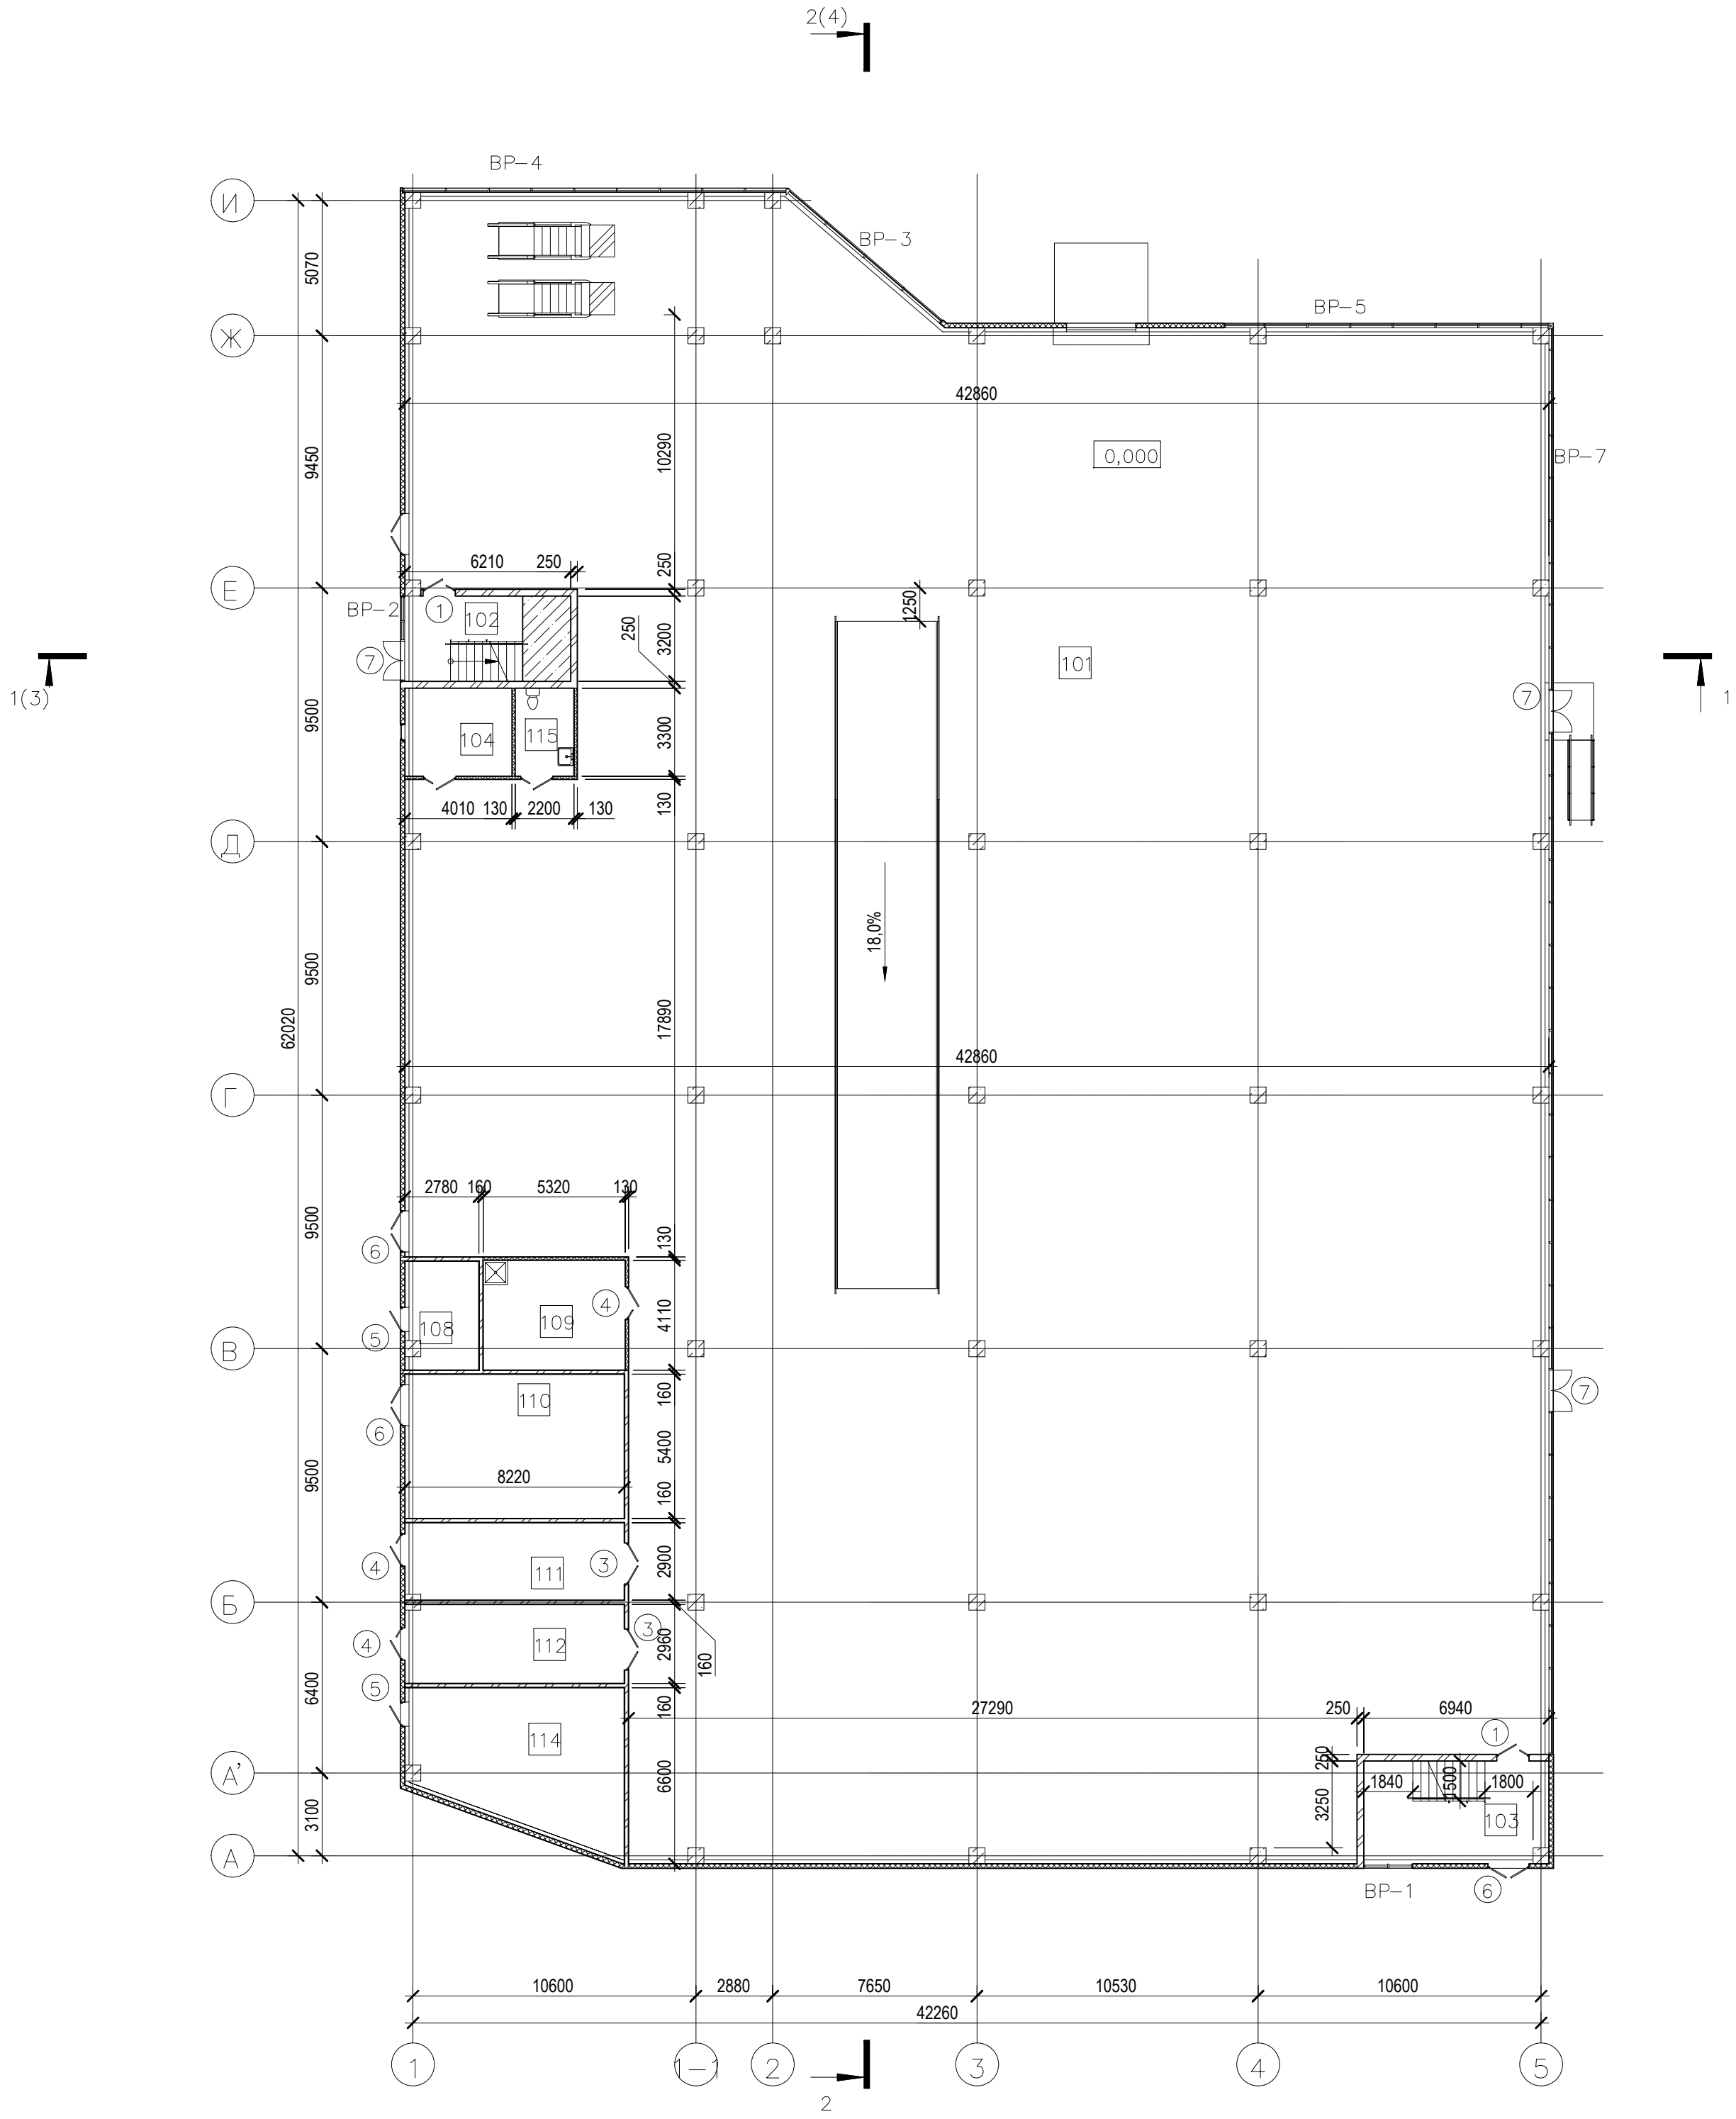

Экспликация помещений			
№ пом	Наименование	Площадь, м²	Кат. помещени я
101	Стоянка	2253,54	
102	ЛК	19,39	
103	ЛК	24,92	
104	КПП	12,74	
108	Электрощитовая	10,43	
109	КУИ	21,88	
110	Насосная	43,58	
111	ИТП	23,30	
112	Компрессорная	23,79	
114	Помещение ДГУ	40,14	
115	Сан.узел для МГН	7,26	

						— АР			
						Автостоянка			
Изм.	Кол.уч.	Лист	№ док.	Подпись	Дата	Автостоянка	Стадия	Лист	Листов
Разработал					07.17.		Э	1	
Проверил					07.17.				
						План 1 этажа			
					07.17.				