


C

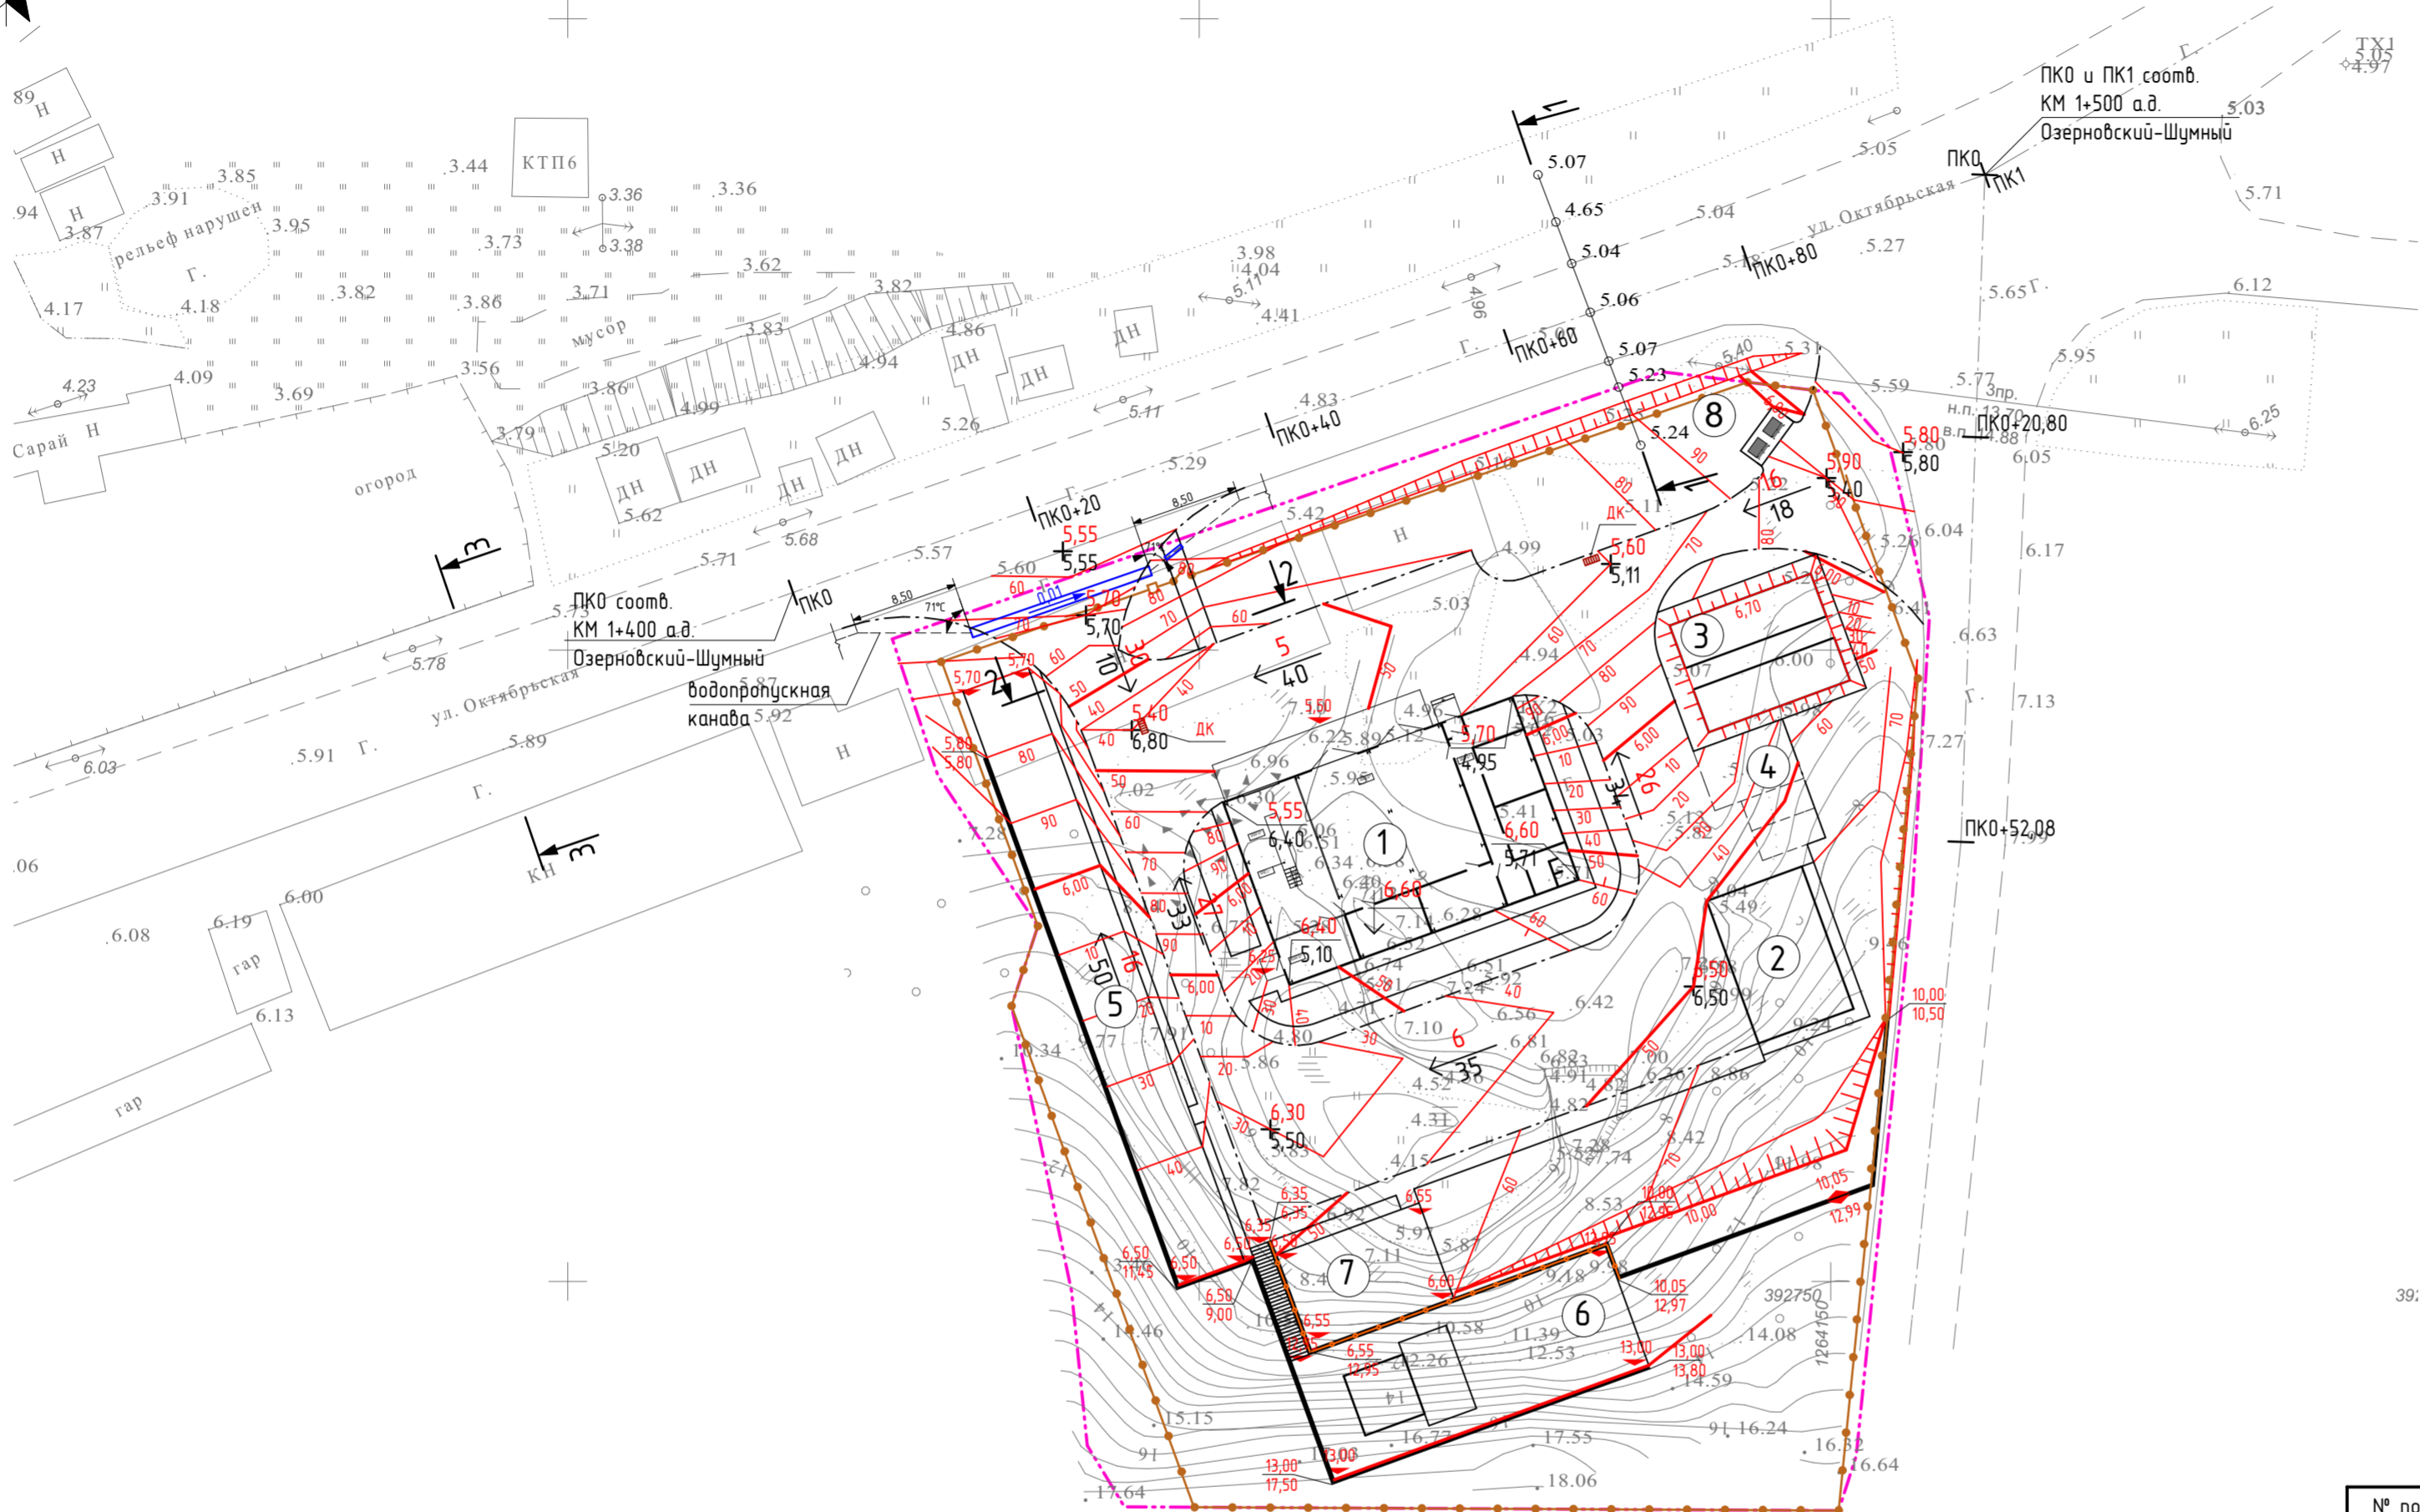

Условные обозначения

- Кадастровая граница территории
- 10,00 Проектная (красная) отметка рельефа
- 10,00 Существующая отметка рельефа
- ← Уклоноуказатель
- 20 Проектная (красная) горизонталь рельефа
- ⊕ Промежуточная точка продольного профиля
- 5 Уклон, ‰
- 38 Расстояние, м
- Подпорная стена
- Ограждение на подпорной стене
- Водопропускная труба (стальная труба ГОСТ 10705-80 L= 15 м, D=0,75 м)

Экспликация зданий, сооружений и площадок

№ по генплану	Наименование	Проект	Примечания
1	Пожарное депо	проектируемый	
2	Гараж для резервных автомобилей	условный	
3	Площадка с подземными резервуарами для воды V=60 м³ каждый	проектируемый	
4	Площадка для стоянки автомобилей	проектируемый	
5	Полоса препятствий	условный	
6	Площадка с учебной башней	условный	
7	Баскетбольная и волейбольная площадки	условный	
8	Площадка для мусорных контейнеров	проектируемый	

2016/0141-ПЗУ.ГЧ								
Строительство "Пожарного депо на 2 выезда" в п. Озерновский								
Изм.	Колуч.	Лист № док.	Подпись	Дата	Схема планировочной организации земельного участка	Стадия	Лист	Листов
						П	3	
ГИП		Кротких		09.16	План организации рельефа, М 1:500	ООО "АЛЬФА-СТРОЙ"		
Н.контр.		Кротких		09.16				

Согласовано									
Имеет № подл.	Подпись и дата	Взаим. инв. №							