


План этажа на отм. 0,000
(Технические показатели)
М 1:100

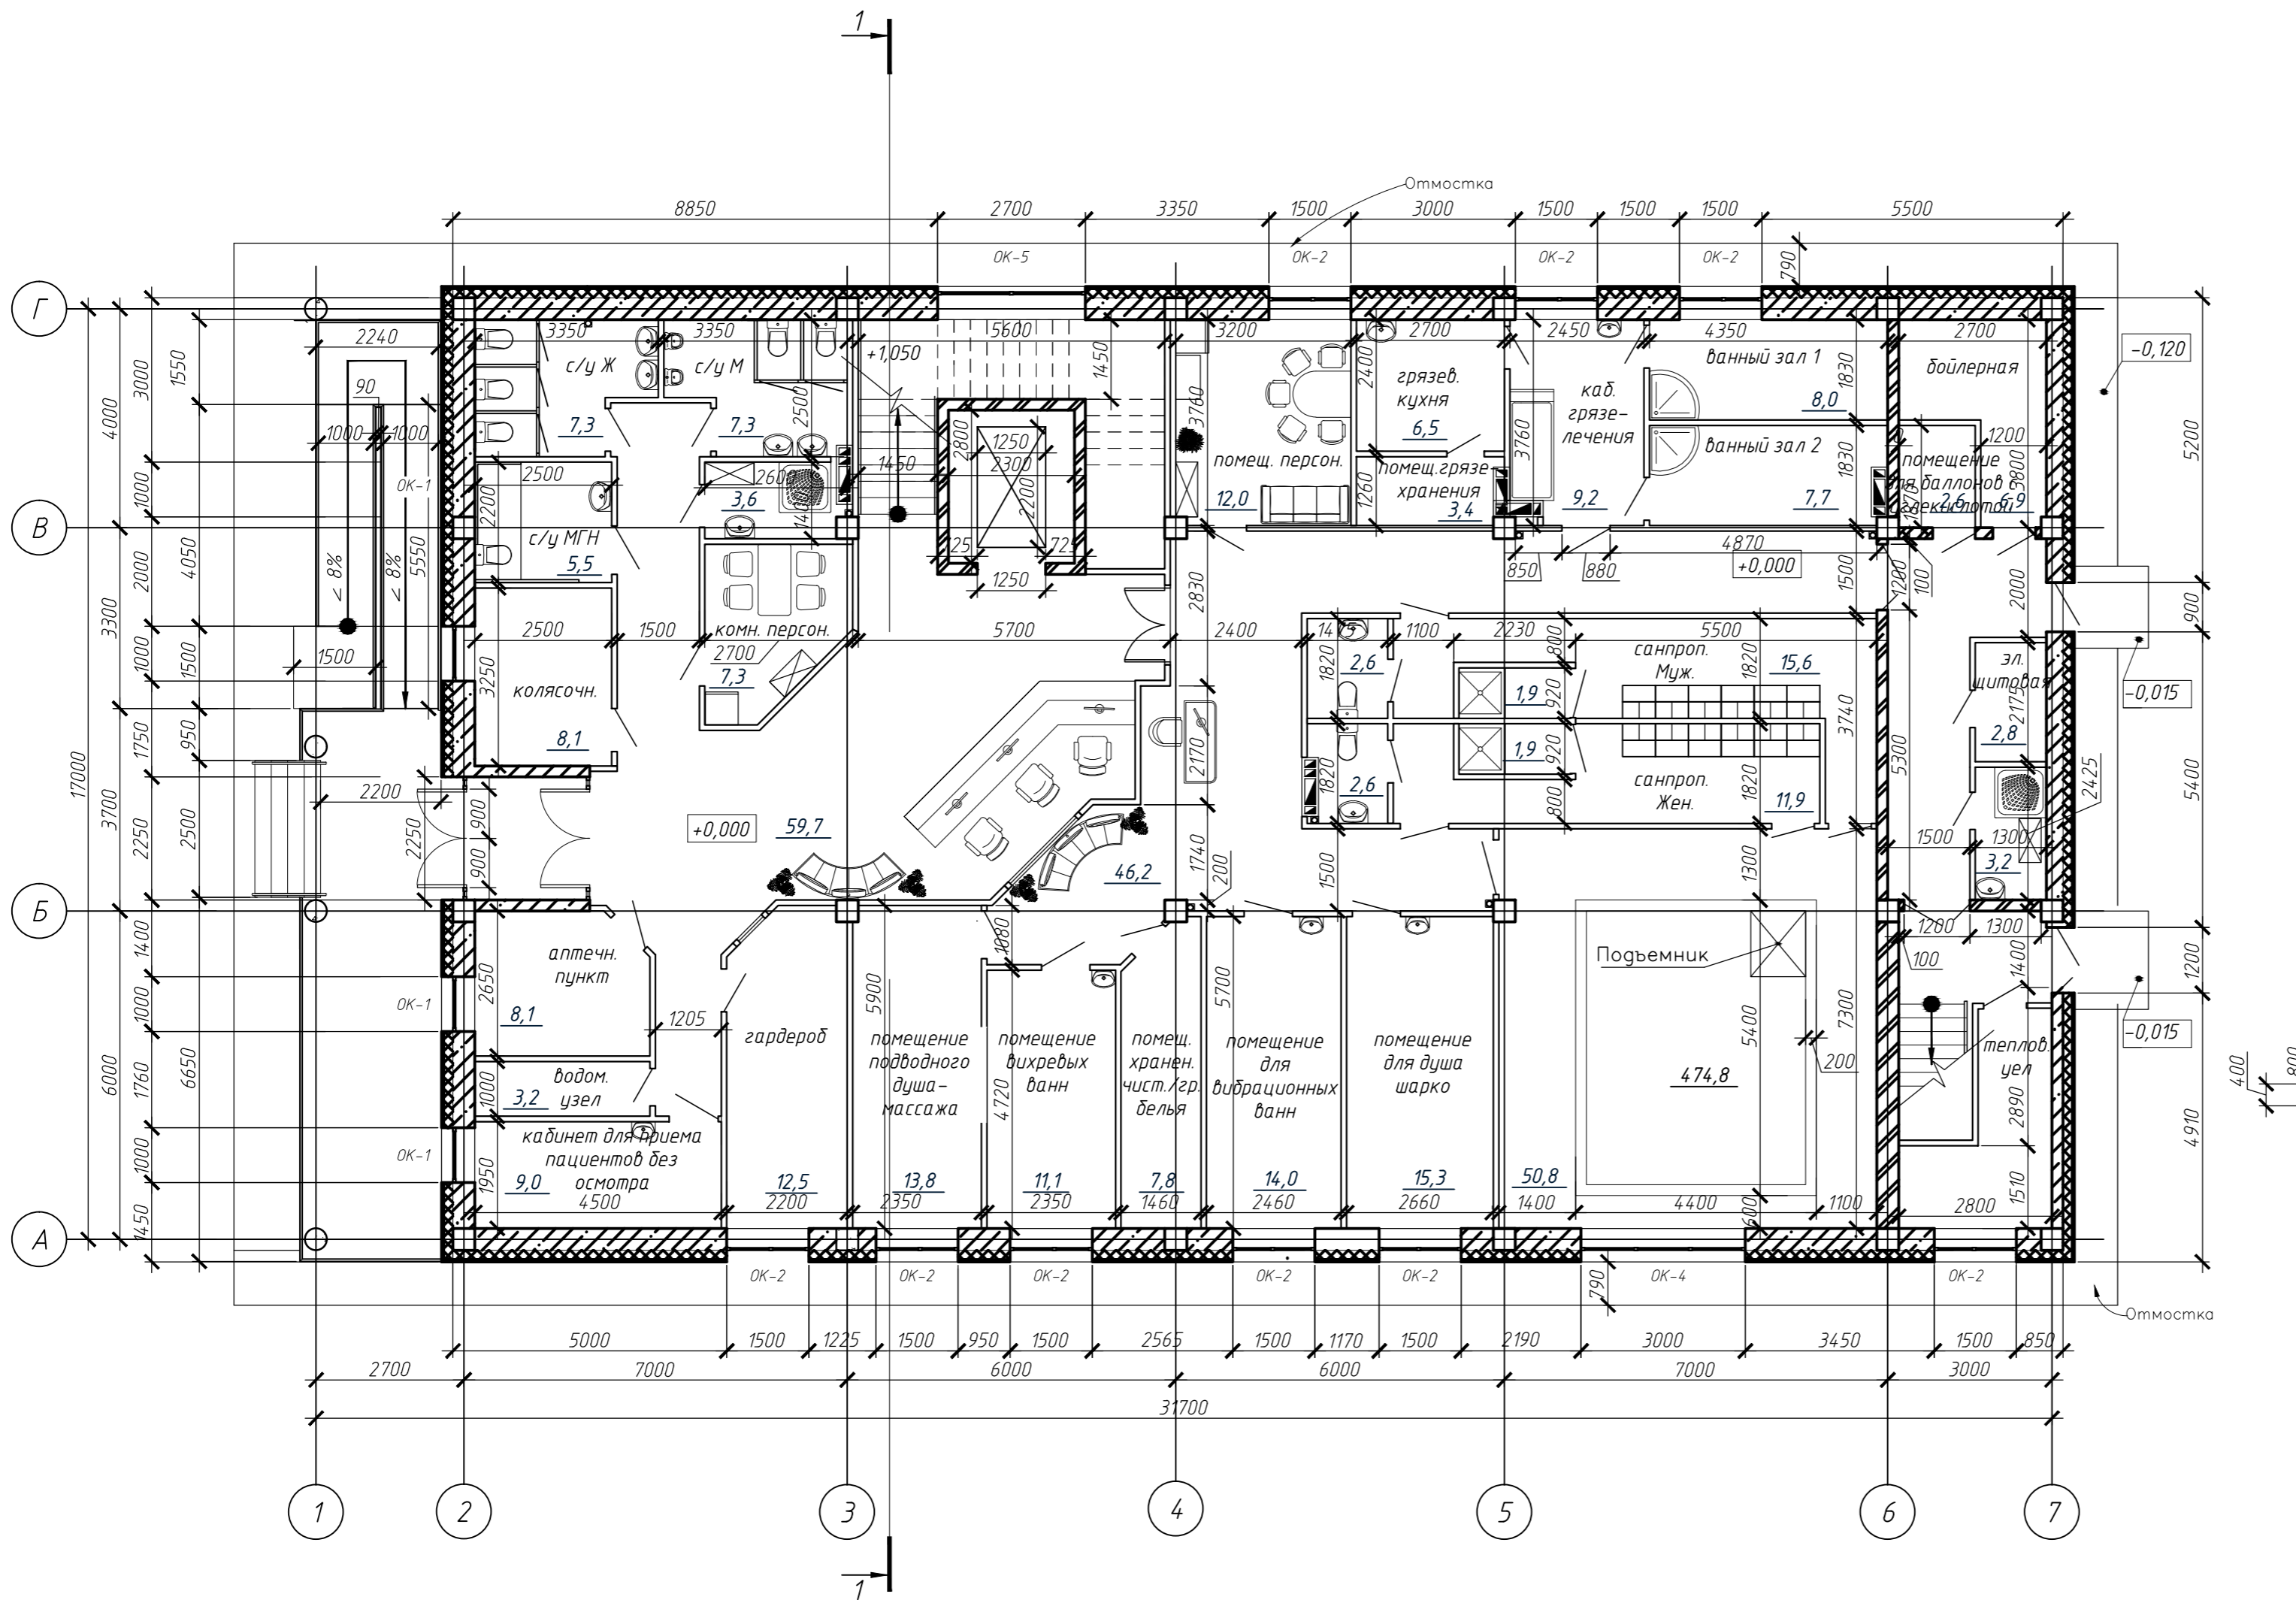

Экспликация помещений

Номер помещения	Наименование	Площадь, м²	Кат. помещения
1	Тамбур	4,10	
2	Электрощитовая	2,60	
3	Подсобное помещение	2,70	
4	Санузел для посетителей	2,70x2	
5	Санузел для МГН	3,70	
6	Холл	2,10	
7	Зал для проведения мероприятий	226,40	
8	Тепловой пункт	4,50	
9	Комната уборочного инвентаря	5,90	
10	Лестничная площадка	2,50	
11	Тамбур	7,10	

Изм.	Кол.уч.	Лист	№ док.	Подп.	Дата	Стадия	Лист	Листов
						П	2	
План этажа на отм. 0,000 (Технические показатели) М 1:100								