


Полы. Схема расположения деформационных швов.

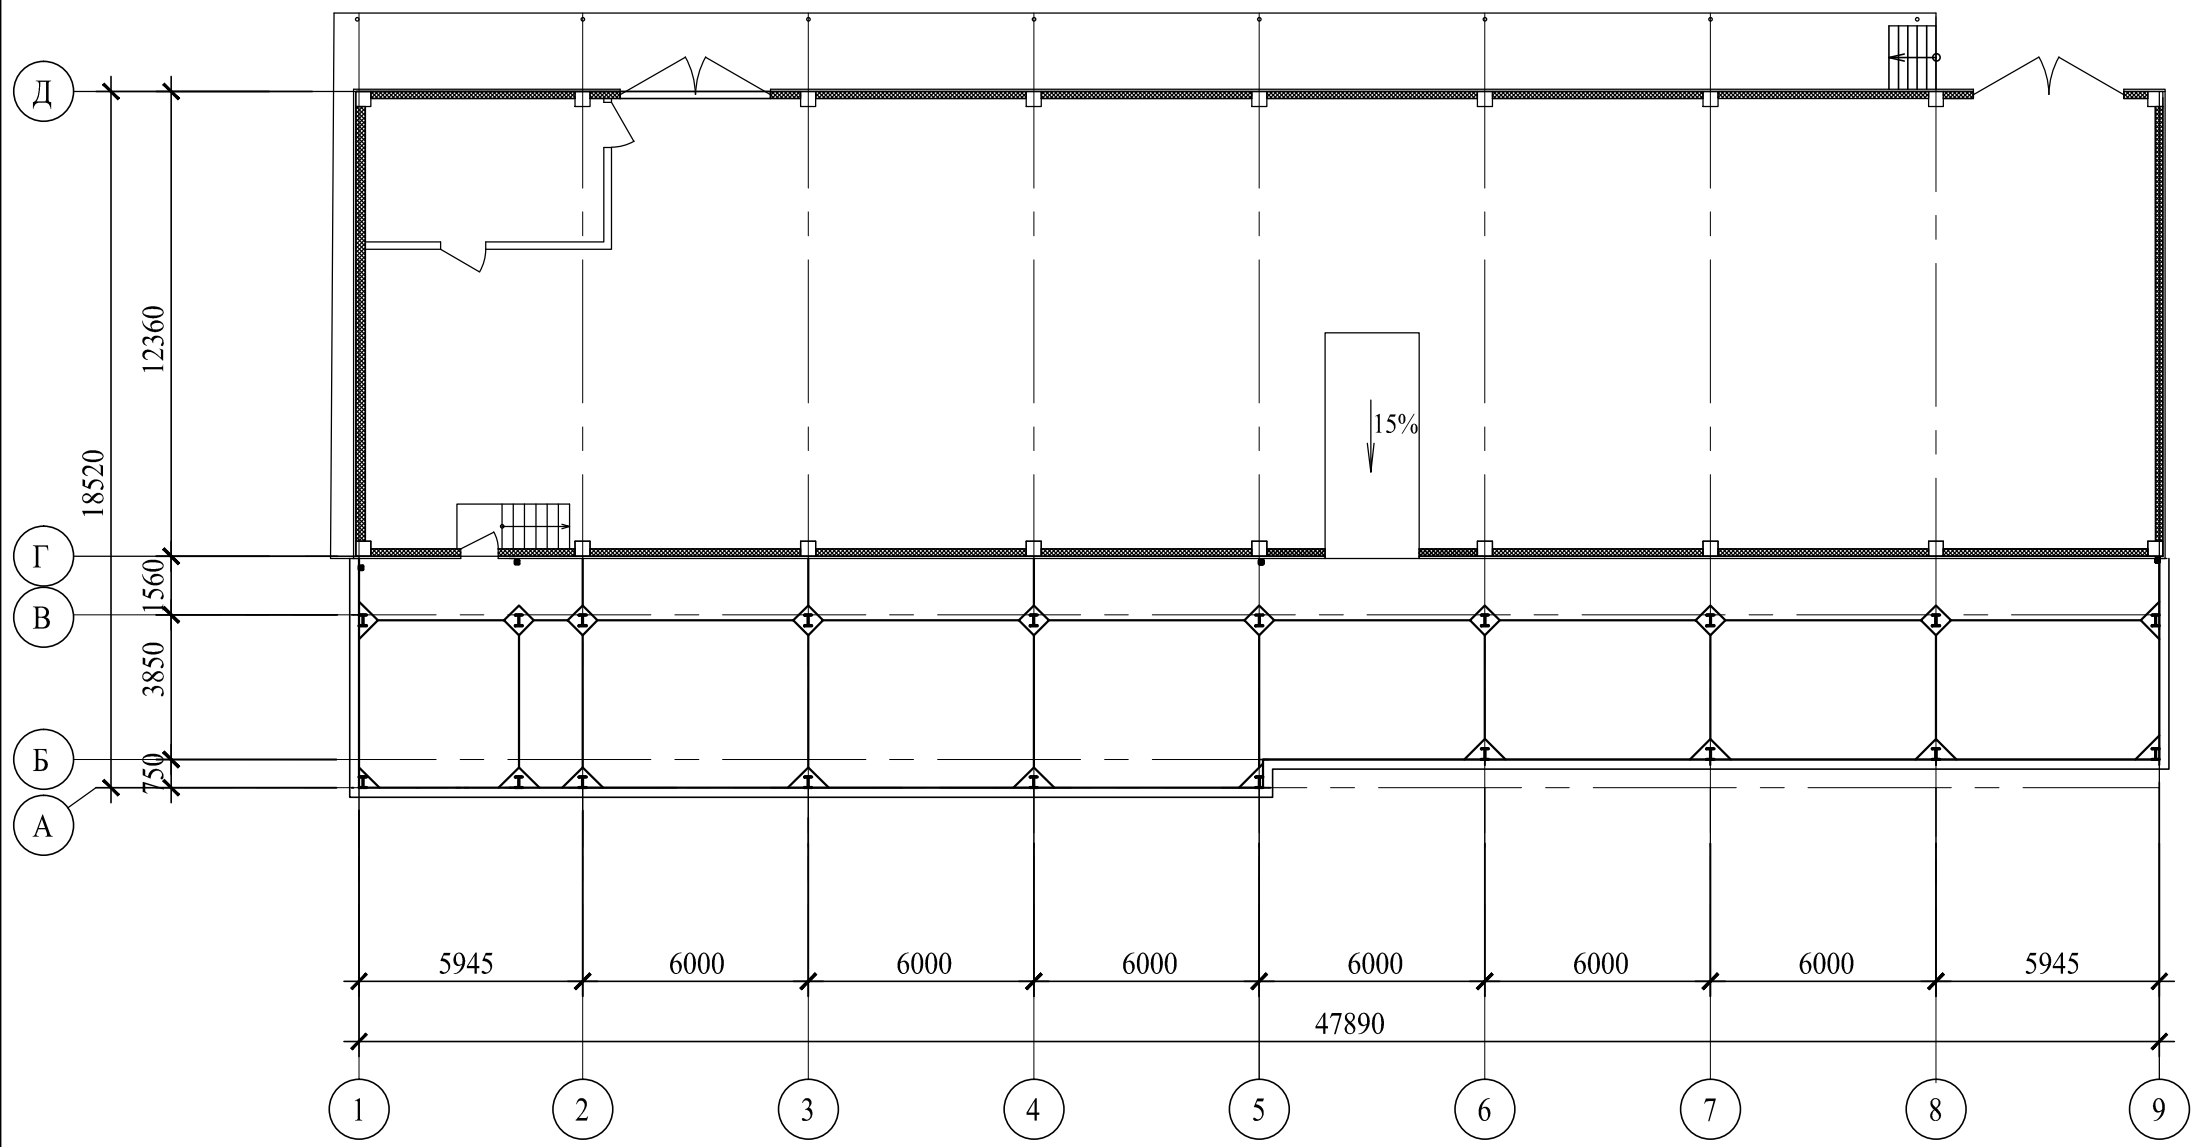

Изм.	Кол.уч.	Лист	Ндок.	Подпись	Дата				
							Стадия	Лист	Листов

Изм.	Кол.уч.	Лист	Ндок.	Подпись	Дата				
							Стадия	Лист	Листов

