


План первого этажа

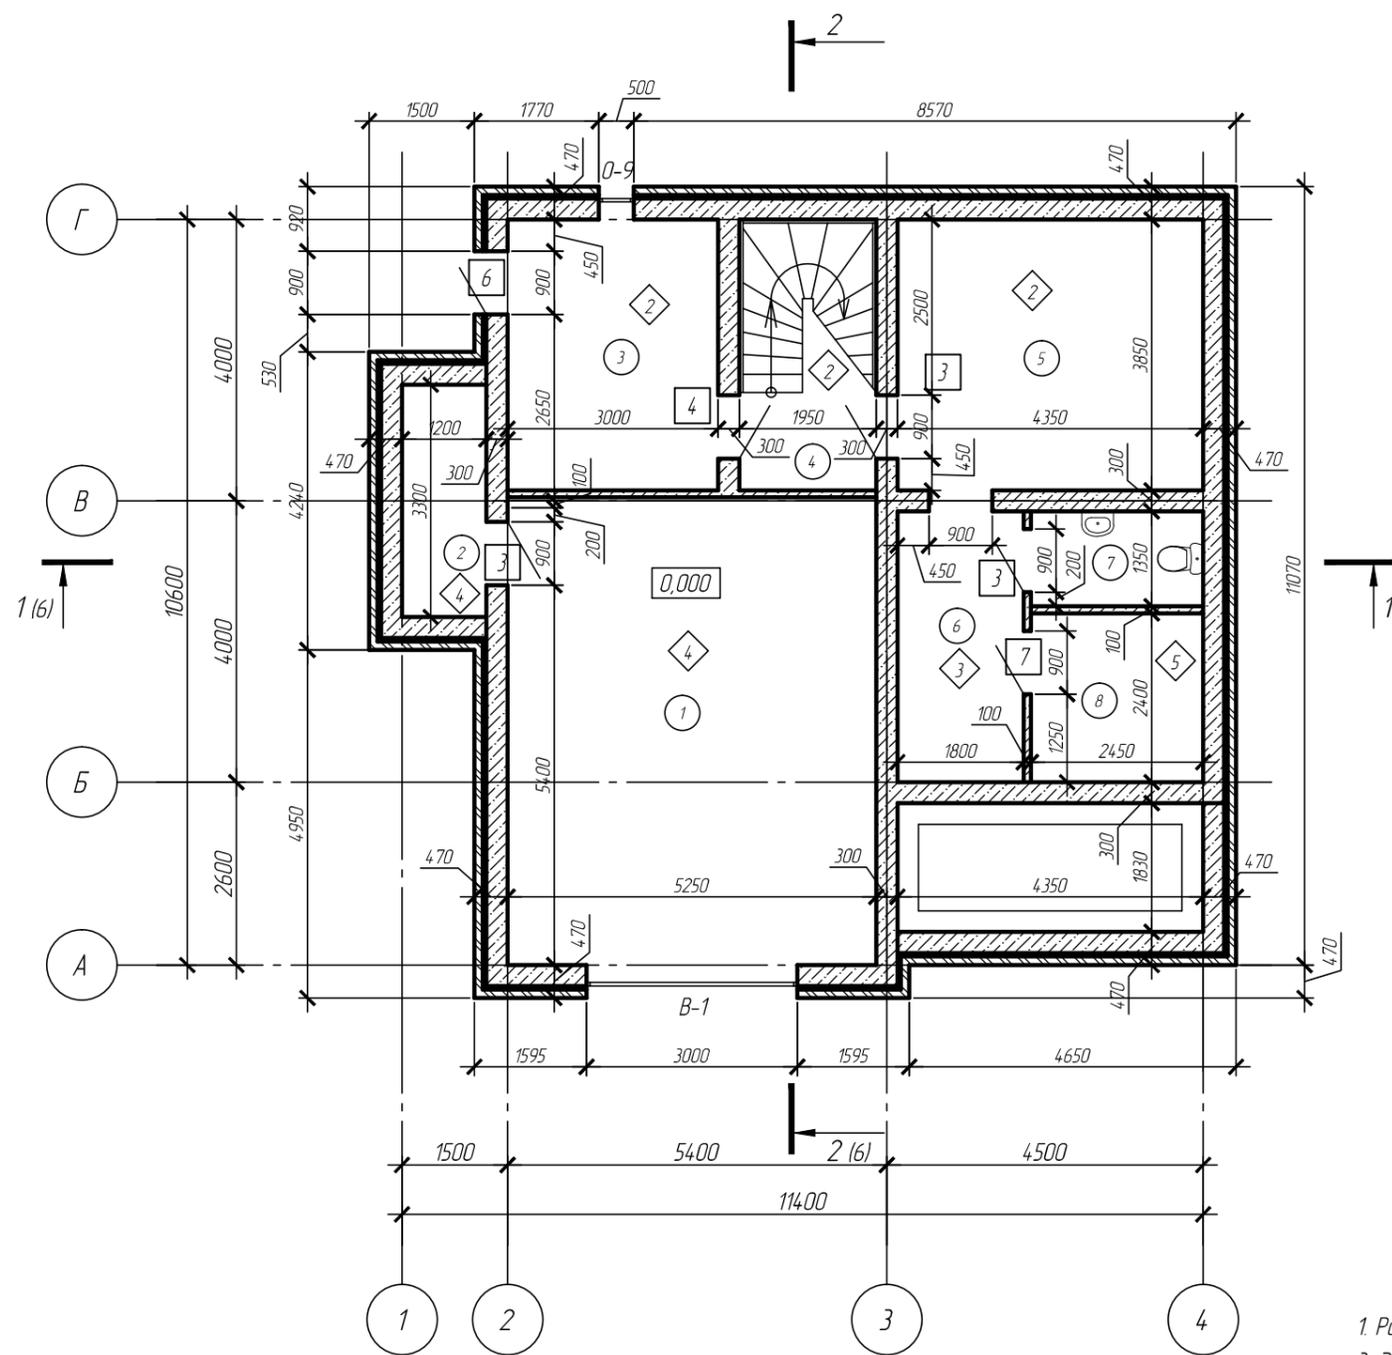

Экспликация помещений

№ пом.	Наименование	Площадь кв. м.
1	Гараж	34,91
2	Кладовая	3,96
3	Тех. помещение \постирочная	11,55
4	Холл	2,71
5	Комната отдыха	16,75
6	Душевая	6,93
7	Санузел	3,31
8	Сауна	5,88
Итого:		86,00

1. Разрез 1-1, 2-2 см. лист АР-6.
3. Экспликацию полов см. лист АР- 9.
4. Ведомость заполнения проемов см. лист АР-10.
5. Ведомость отделки помещений см. лист АР-9.
6. Ограждение и конструкцию внутренней лестницы выполнить по индивидуальному проекту после согласования с заказчиком.

Чертеж промежуточный для согласования 9.06.18

31-000161-18- АР Том 3

Здание индивидуального жилого дома по адресу: НСО, Ярковский с \ с, ДНТ "Удачное", ул. Удачная, 16


Изм.	Кол.	Лист	№ док.	Подпись	Дата	Архитектурные решения	Стадия	Лист	Листов
Разработал							Р	2	11
Проверил									
План первого этажа									
ГИП									

Условные обозначения

- тип пола
- тип двери

Взам инв.№
Подп. и дата
Инв.№ подл.

План второго этажа

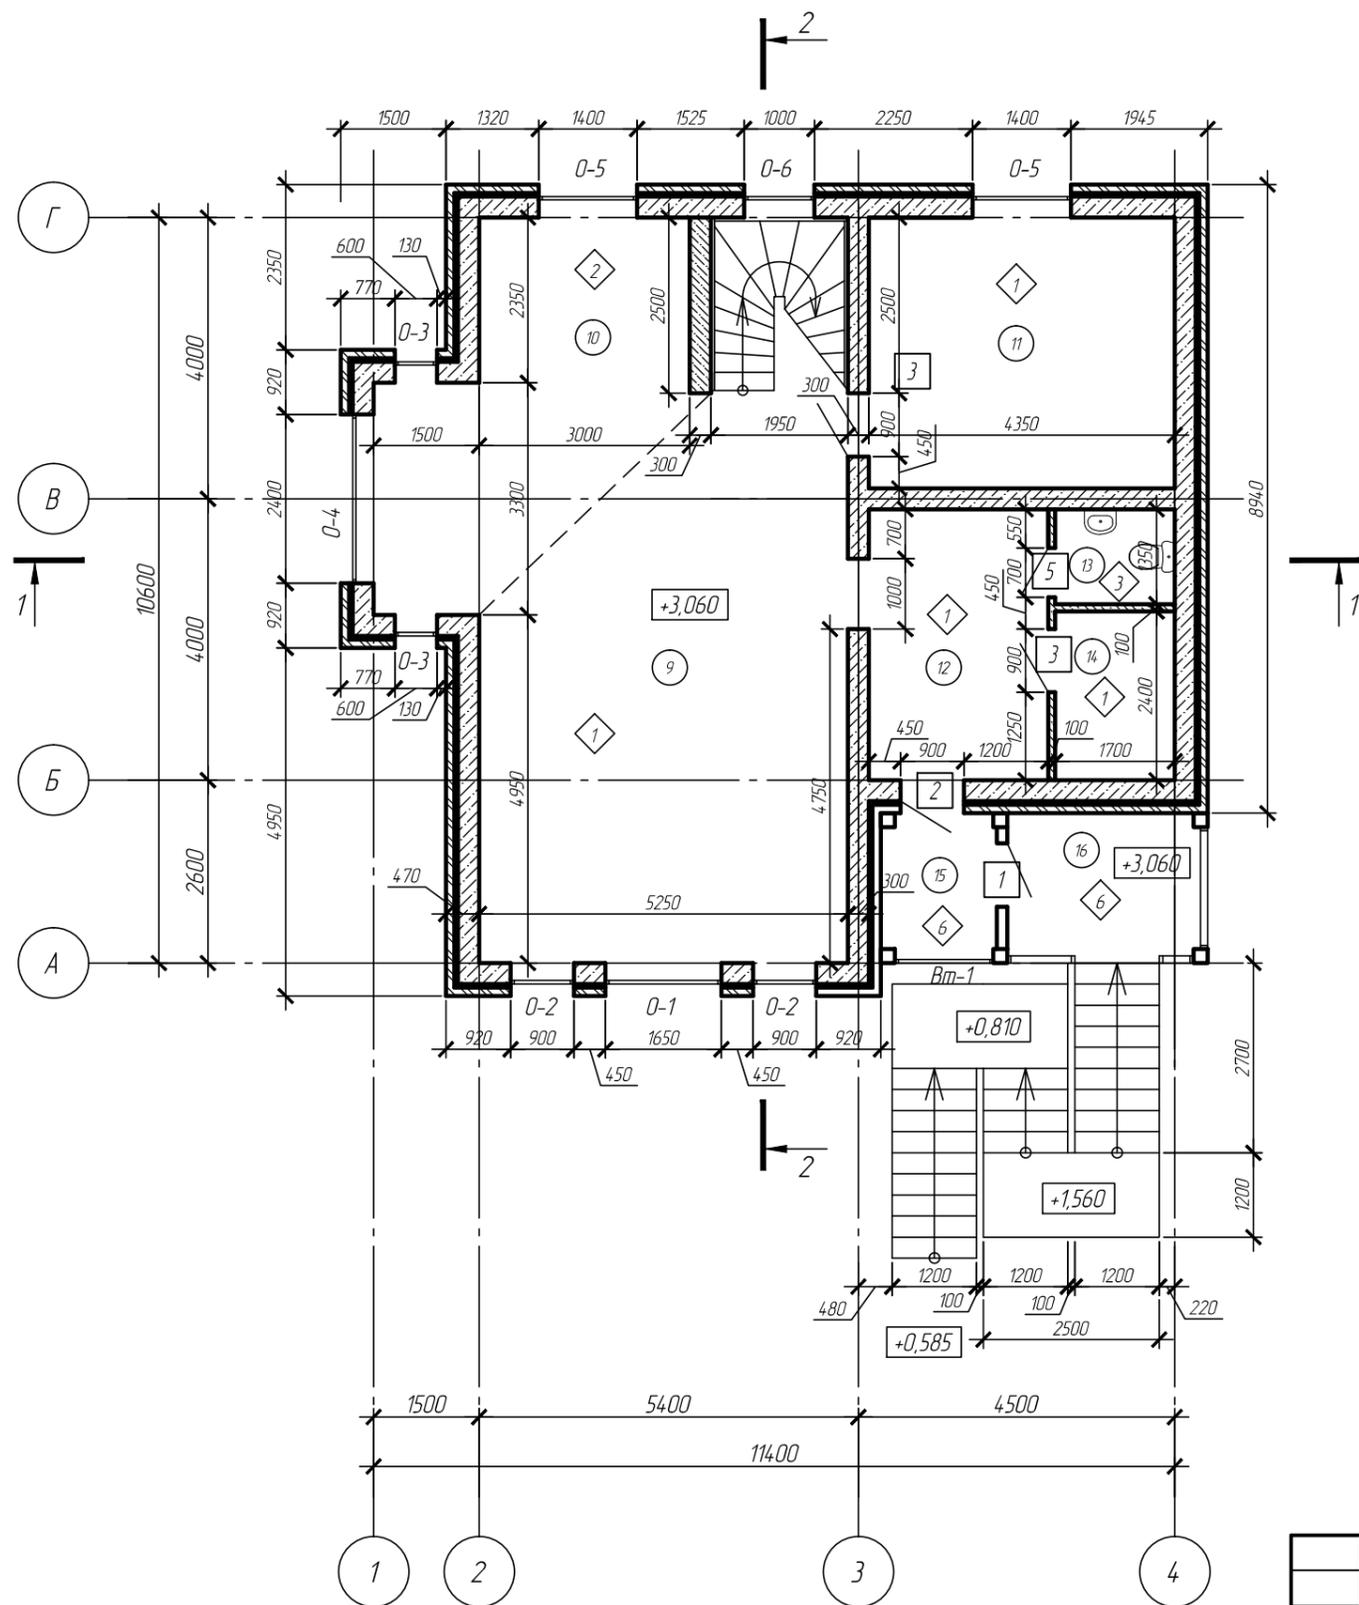

Экспликация помещений

№ пом.	Наименование	Площадь кв. м.
9	Гостиная	37,33
10	Кухня-столовая	17,65
11	Спальня	16,75
12	Холл	9,82
13	Санузел	2,29
14	Гардероб	4,08
15	Тамбур	3,18
16	Крыльцо	5,58
Итого:		96,68

1. Разрез 1-1, 2-2 см. лист АР-6.
3. Экспликацию полов см. лист АР-9.
4. Ведомость заполнения проемов см. лист АР-10.
5. Ведомость отделки помещений см. лист АР-9.
6. Ограждение и конструкцию внутренней лестницы выполнить по индивидуальному проекту после согласования с заказчиком.

Чертеж промежуточный для согласования 9.06.18

31-000161-18- АР Том 3

Здание индивидуального жилого дома по адресу: НСО, Ярковский с \ с, ДНТ "Удачное", ул. Удачная, 16

Изм.	Кол.	Лист	№ док.	Подпись	Дата
Разработал					
Проверил					
Архитектурные решения					
План второго этажа					
ГИП					


Стадия	Лист	Листов
Р	3	11

Условные обозначения

- тип пола
- тип двери

Взам. инв. №
Подп. и дата
Инв. № подл.

План третьего этажа

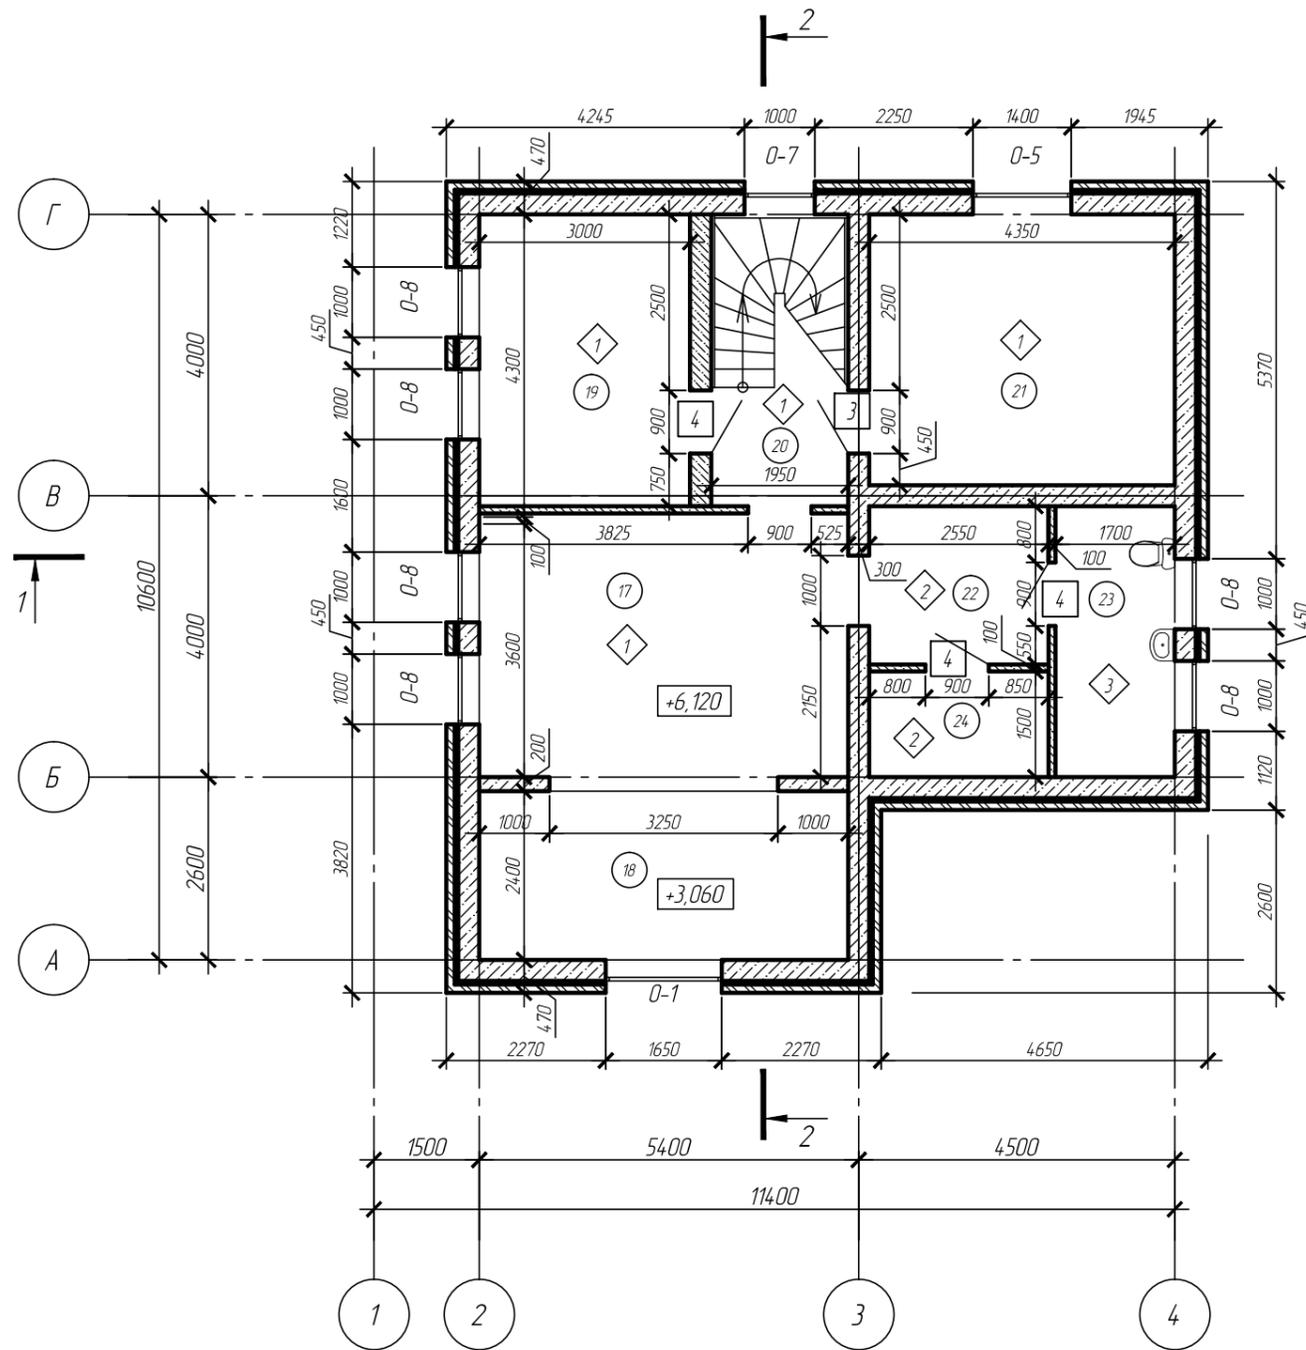

Экспликация помещений

№ пом.	Наименование	Площадь кв. м.
17	Холл	19,69
18	Второй свет	12,60
19	Спальня	12,45
20	Холл	3,30
21	Спальня	16,75
22	Холл	5,74
23	Душевая	6,54
24	Кладовая	3,82
Итого:		80,89

1. Разрез 1-1, 2-2 см. лист АР-6.
3. Экспликацию полов см. лист АР- 9.
4. Ведомость заполнения проемов см. лист АР-10.
5. Ведомость отделки помещений см. лист АР-9.
6. Ограждение и конструкцию внутренней лестницы выполнить по индивидуальному проекту после согласования с заказчиком.

Чертеж промежуточный для согласования 9.06.18

31-000161-18- АР Том 3

Здание индивидуального жилого дома по адресу: НСО, Ярковский с \ с, ДНТ "Удачное", ул. Удачная, 16

Изм.	Кол.	Лист	№ док.	Подпись	Дата	Архитектурные решения	Стадия	Лист	Листов
Разработал							Р	4	11
Проверил									
План третьего этажа									
ГИП									

Условные обозначения


-  - тип пола
-  - тип двери

Взам инв.№

Подп. и дата

Инв.№ подл.

План кровли

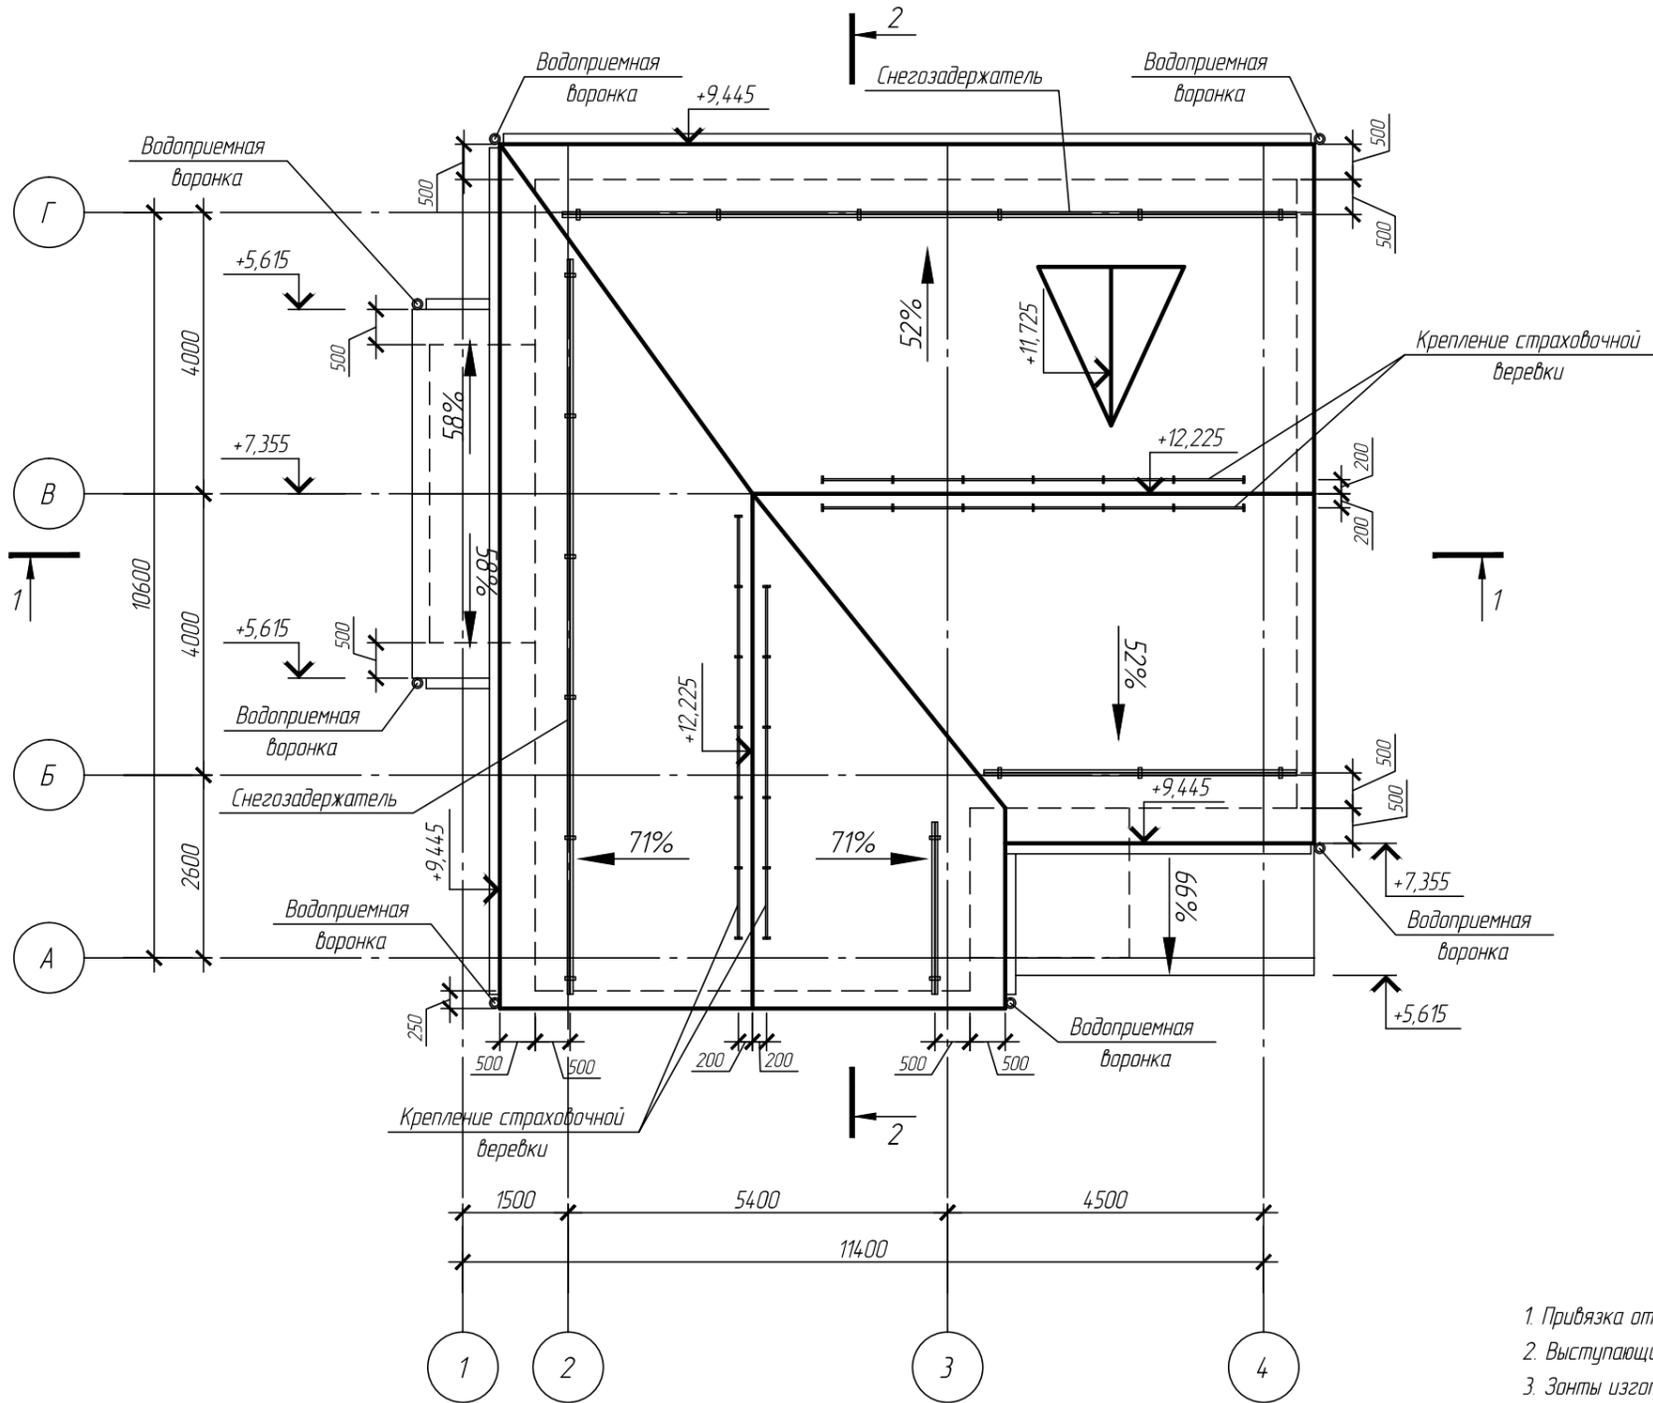

1. Привязка отверстий дана до их края.
2. Выступающие вытяжные шахты перекрыть зонтами из полимеризованной оцинкованной стали.
3. Зонты изготавливать по месту, с учетом деталей установки.
4. Расход материала на водосточную систему и снегозадержатель см. л. АР-20.

Чертеж промежуточный для согласования 9.06.18


						31-000161-18- АР Том 3			
						Здание индивидуального жилого дома по адресу: НСО, Ярковский с \ с, ДНТ "Удачное", ул. Удачная, 16			
Изм.	Кол.	Лист	№ док.	Подпись	Дата	Архитектурные решения	Стадия	Лист	Листов
Разработал							Р	5	11
Проверил						План кровли			
ГИП									

Взам. инв. №
Подп. и дата
Инв. № подл.

Гибкая черепица Shinglas  
 Подкладочный ковер для гибкой черепицы  
 Влагостойкая фанера 16 мм  
 Обрешетка 50x100

Разрез 2-2


Парогидроизоляционная пленка TYVEK  
 Утеплитель ROCKWOOL Руф Баттс - 200мм  
 Парогидроизоляционная пленка TYVEK  
 Ж/б лита перекрытия - 220мм

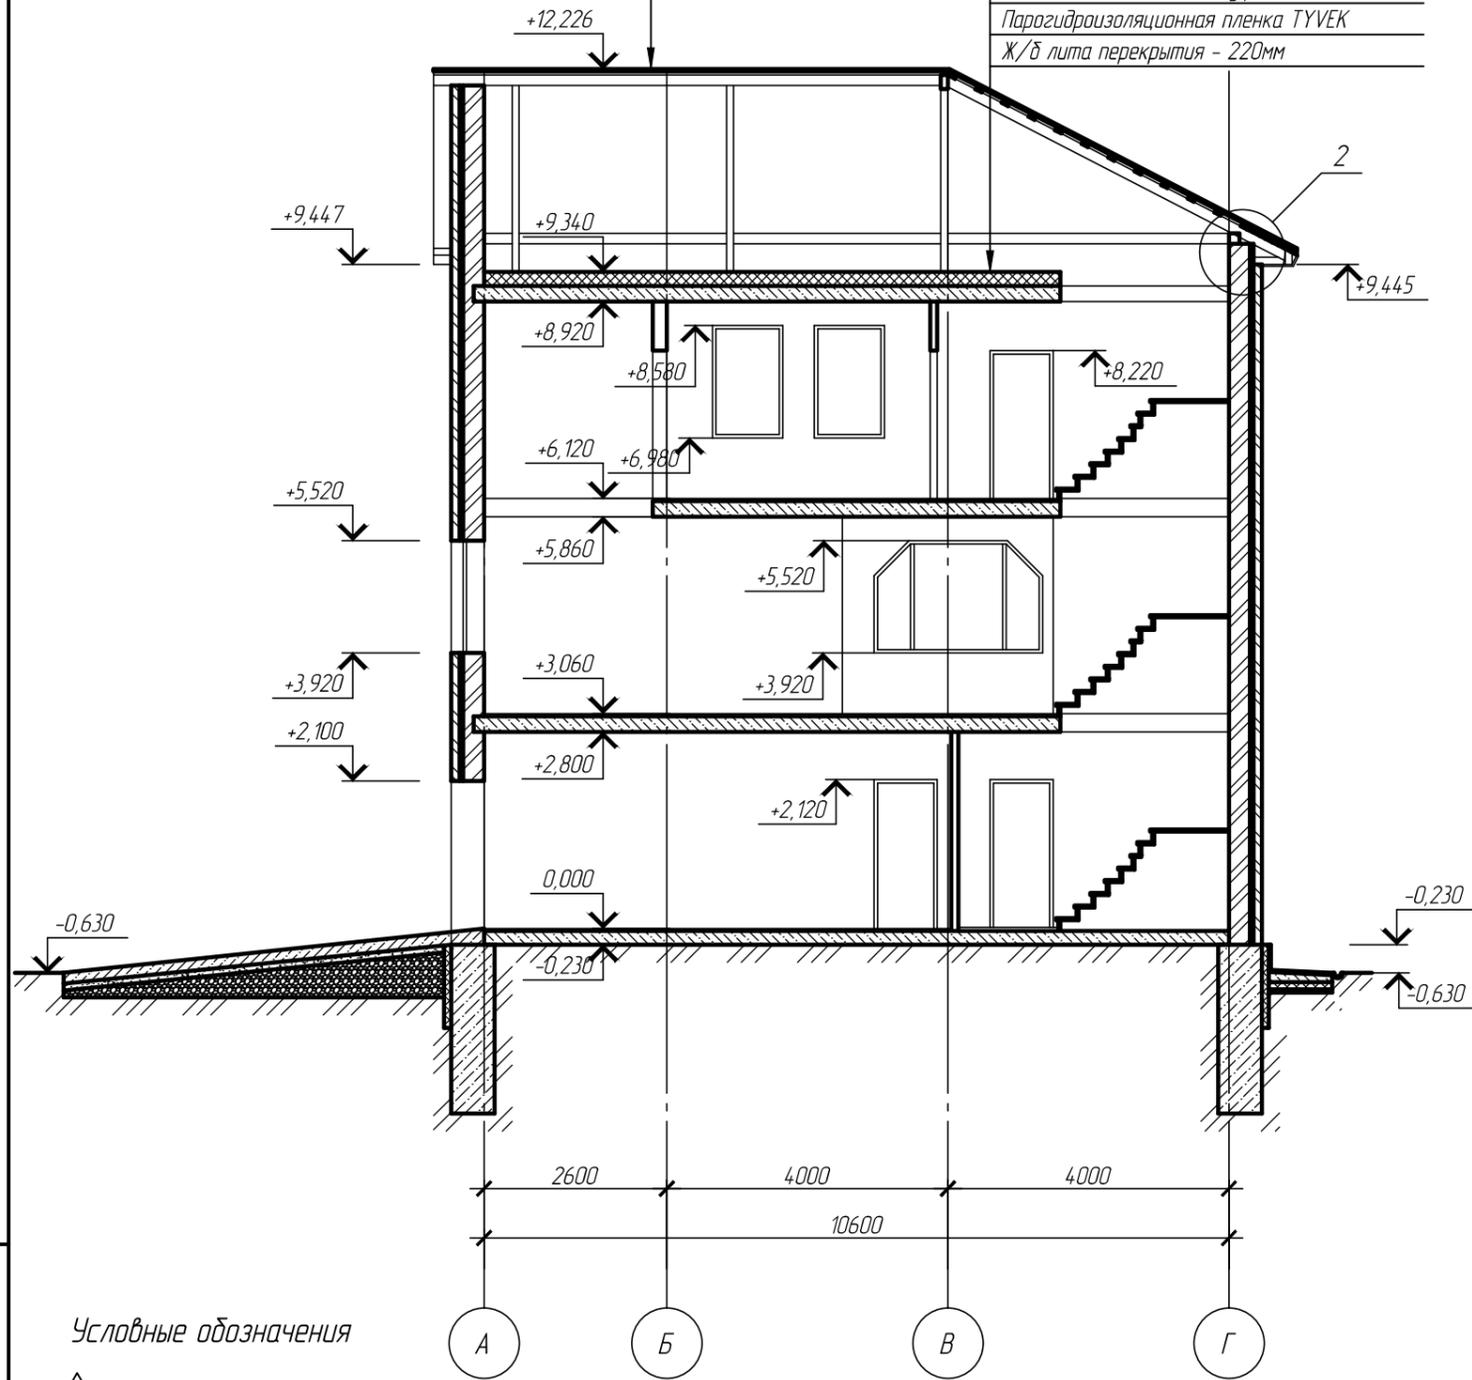

Парогидроизоляционная пленка TYVEK  
 Утеплитель ROCKWOOL Руф Баттс - 200мм  
 Парогидроизоляционная пленка TYVEK  
 Ж/б лита перекрытия - 220мм

Разрез 1-1

Гибкая черепица Shinglas  
 Подкладочный ковер для гибкой черепицы  
 Влагостойкая фанера 16 мм  
 Обрешетка 50x100

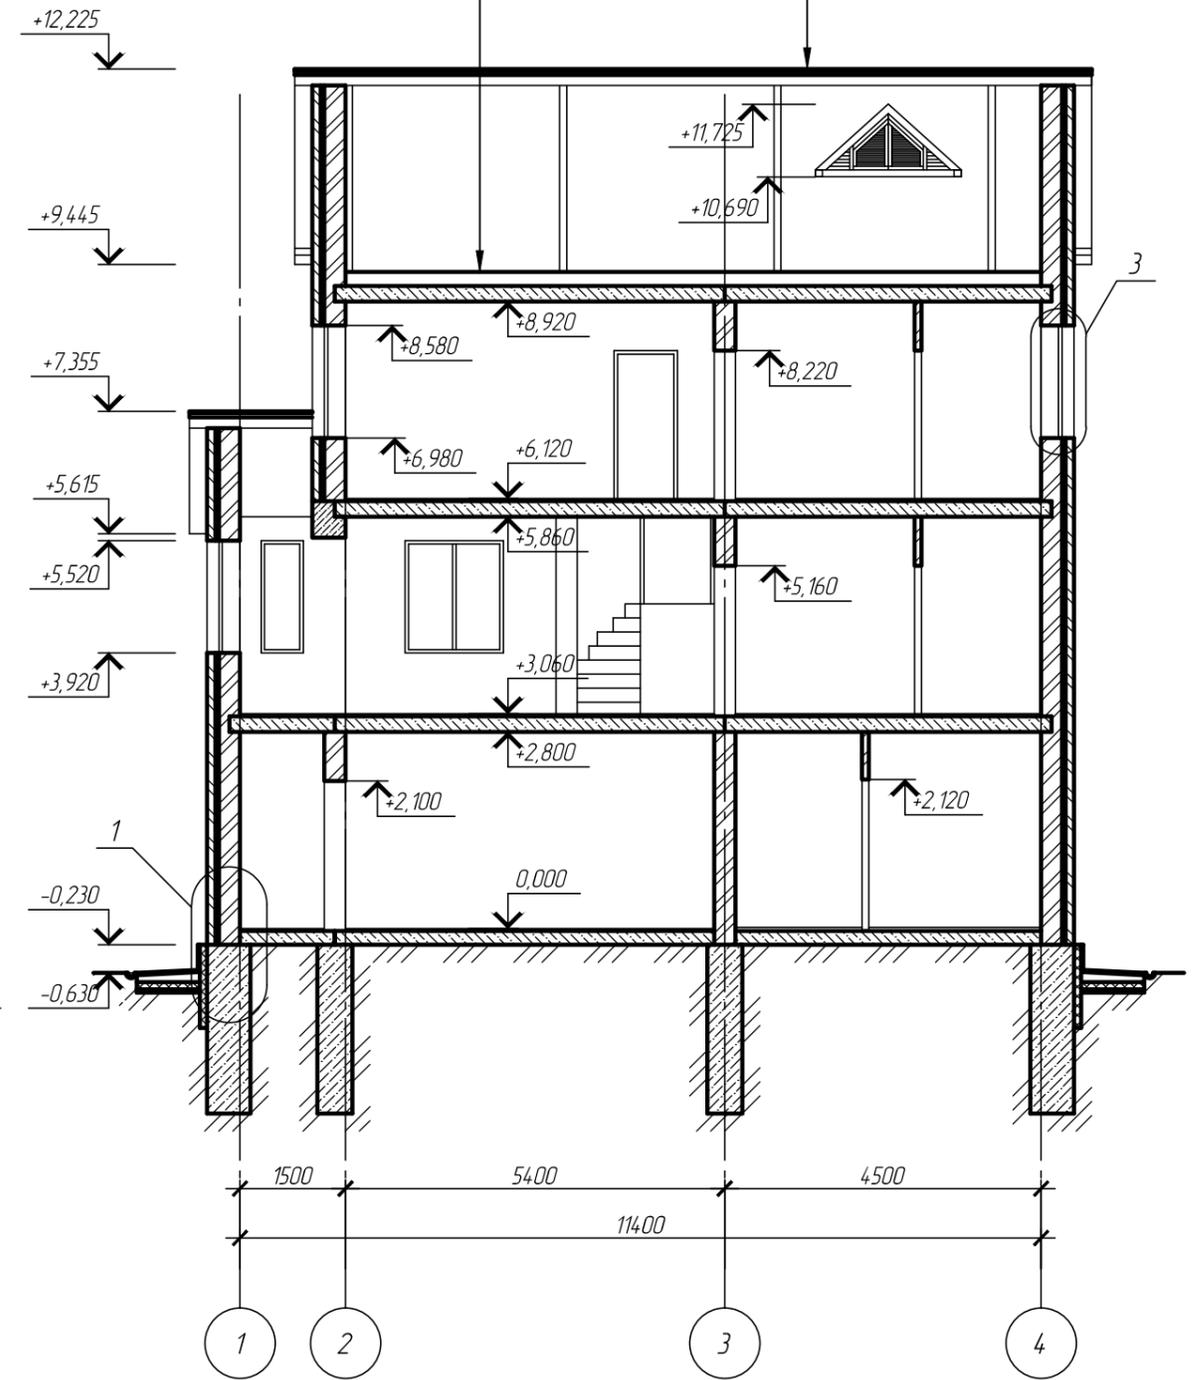

Условные обозначения

1 - тип пола


1. Конструкцию кровли, узлы и расход материалов см. альбом КР.
2. Узлы примыканий оконных и дверных блоков к стенам выполнять по ГОСТ 30971-2002.
3. Узлы примыкания элементов кровли выполнять по технологическому решению фирмы "Shinglas"
4. Экспликацию полов см. лист АР- 9.
5. Конструкцию примыкания крыльца см. альбом КР. Образующиеся пустоты заполнить минераловатным утеплителем URSA M-20.

Чертеж промежуточный для согласования 9.06.18


						31-000161-18- АР Том 3			
						Здание индивидуального жилого дома по адресу: НСО, Ярковский с \ с, ДНТ "Удачное", ул. Удачная, 16			
Изм.	Кол.	Лист	№ док.	Подпись	Дата	Архитектурные решения	Стадия	Лист	Листов
Разработал							Р	6	11
Проверил									
						Разрез 1-1 Разрез 2-2			
ГИП									

Взам. инв. №  
 Подп. и дата  
 Инв. № подл.

Фасад в осях 1-4

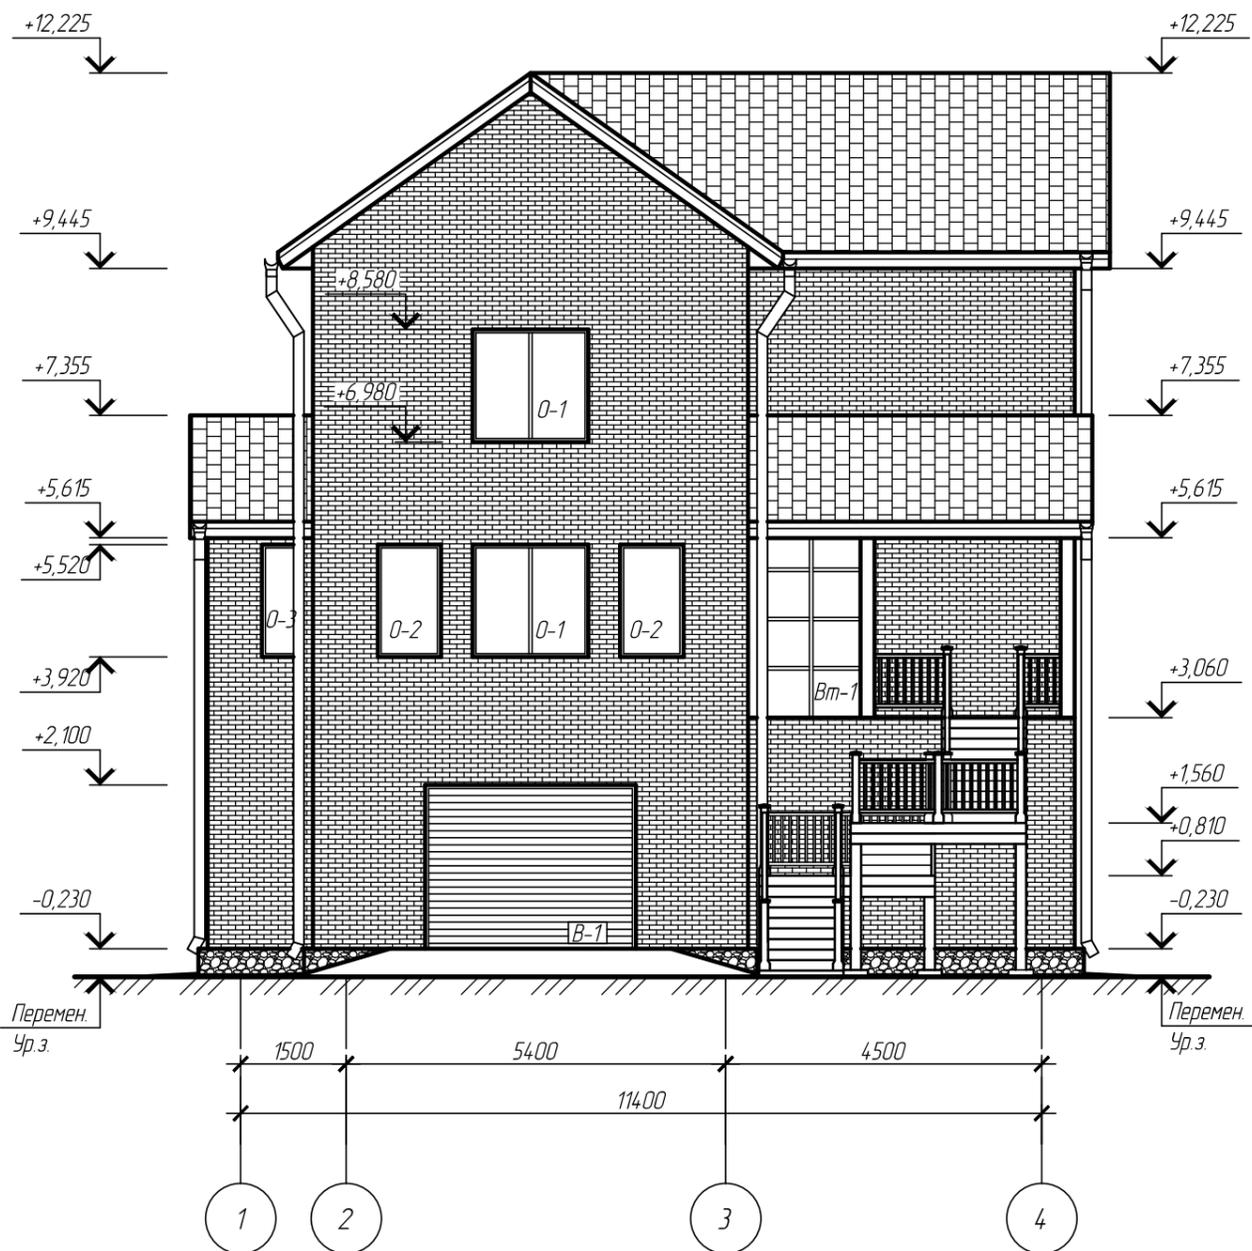

Фасад в осях А-Г

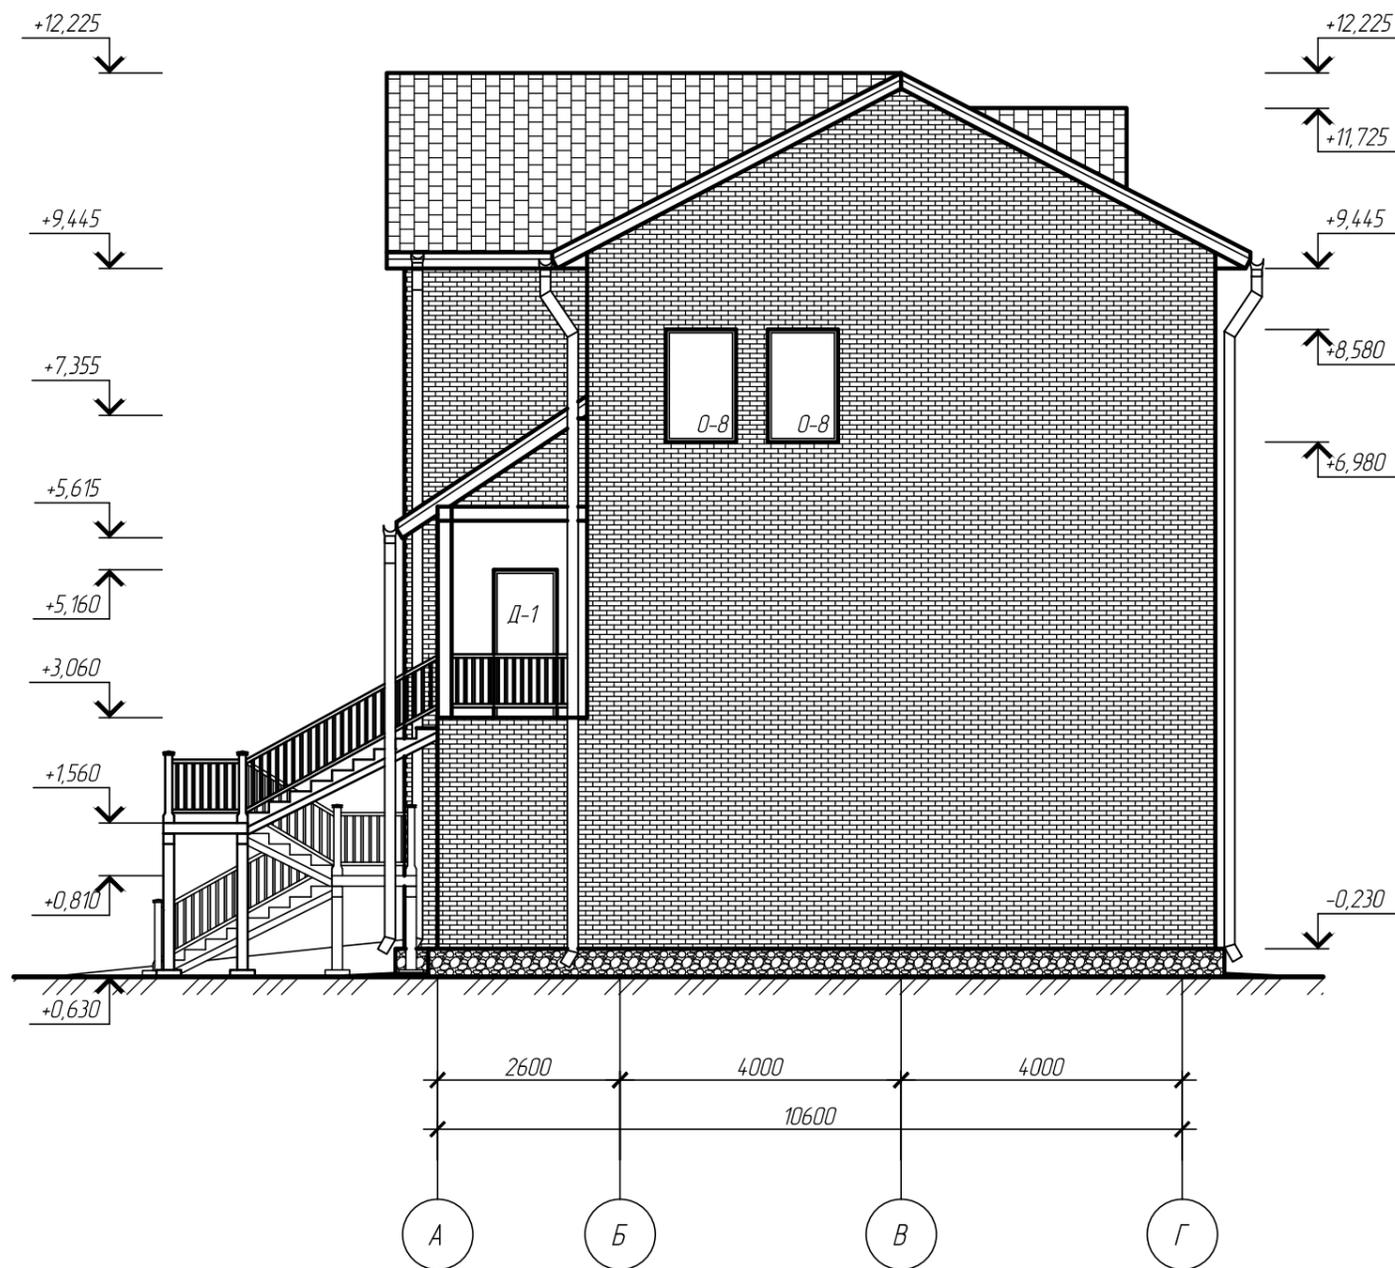

Чертеж промежуточный для согласования 9.06.18


31-000161-18-АР Том 3

Здание индивидуального жилого дома по адресу: НСО, Ярковский с \ с, ДНТ "Удачное", ул. Удачная, 16


Изм.	Кол.	Лист	№ док.	Подпись	Дата	Архитектурные решения	Стадия	Лист	Листов
Разработал							Р	7	11
Проверил									
ГИП						Фасад в осях 1-4 Фасад в осях А-Г			

Взам. инв. №	
Подп. и дата	
Инв. № подл.	

Фасад в осях 4-1

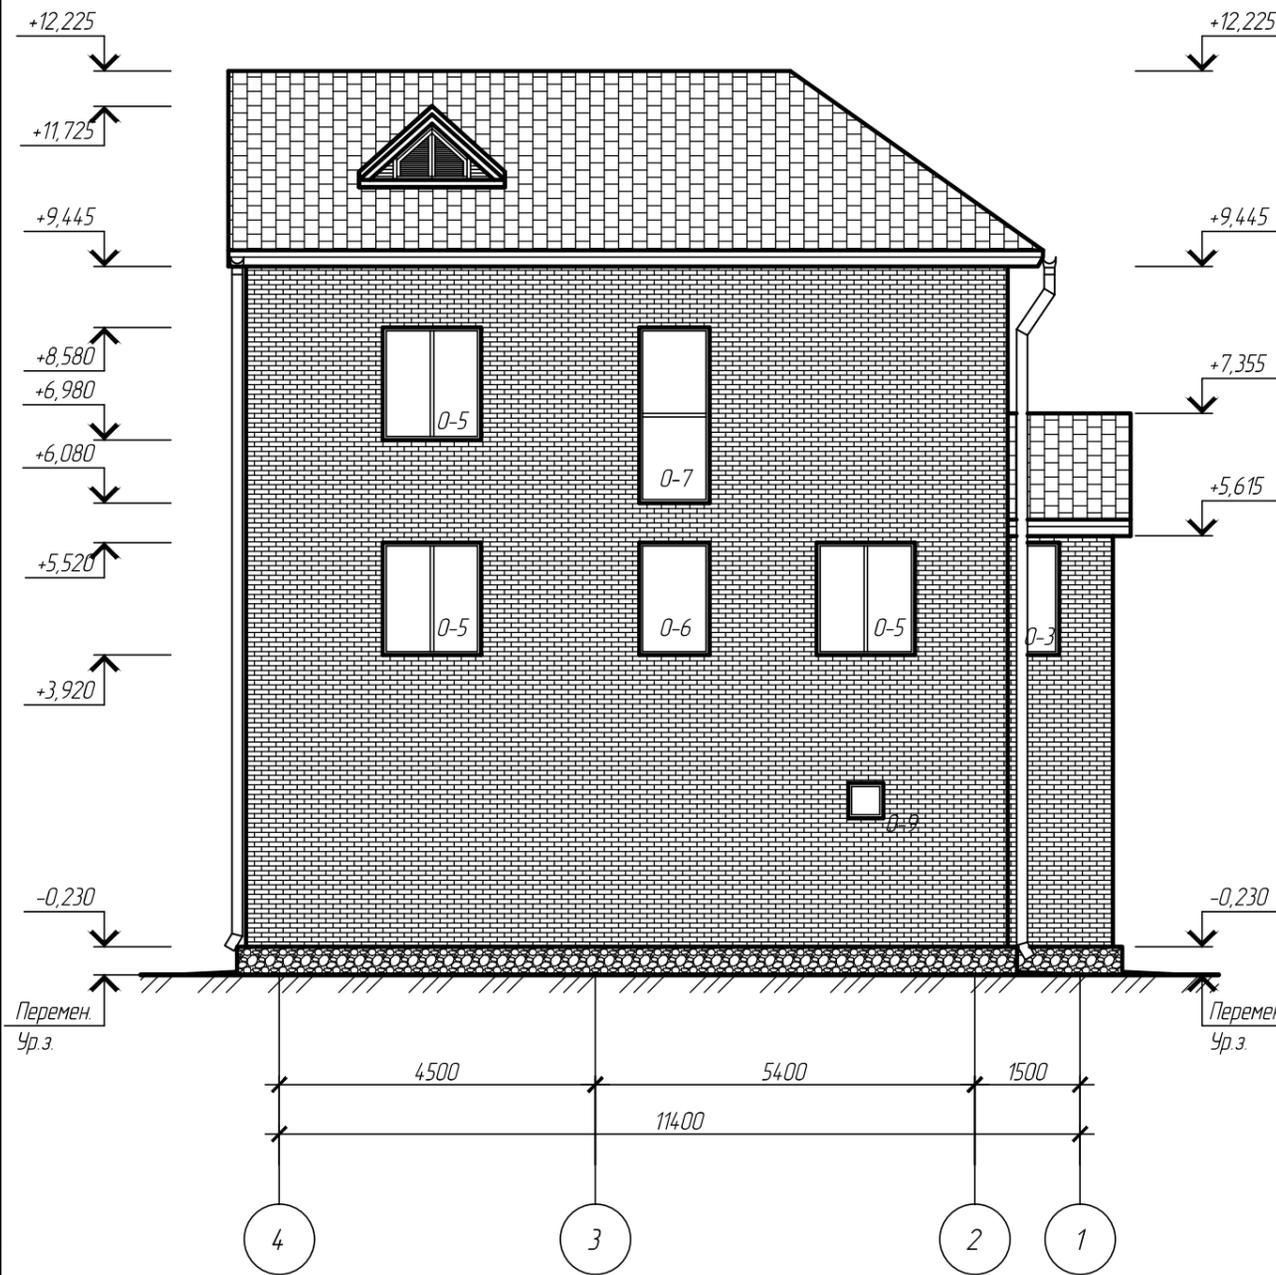

Фасад в осях Г-А

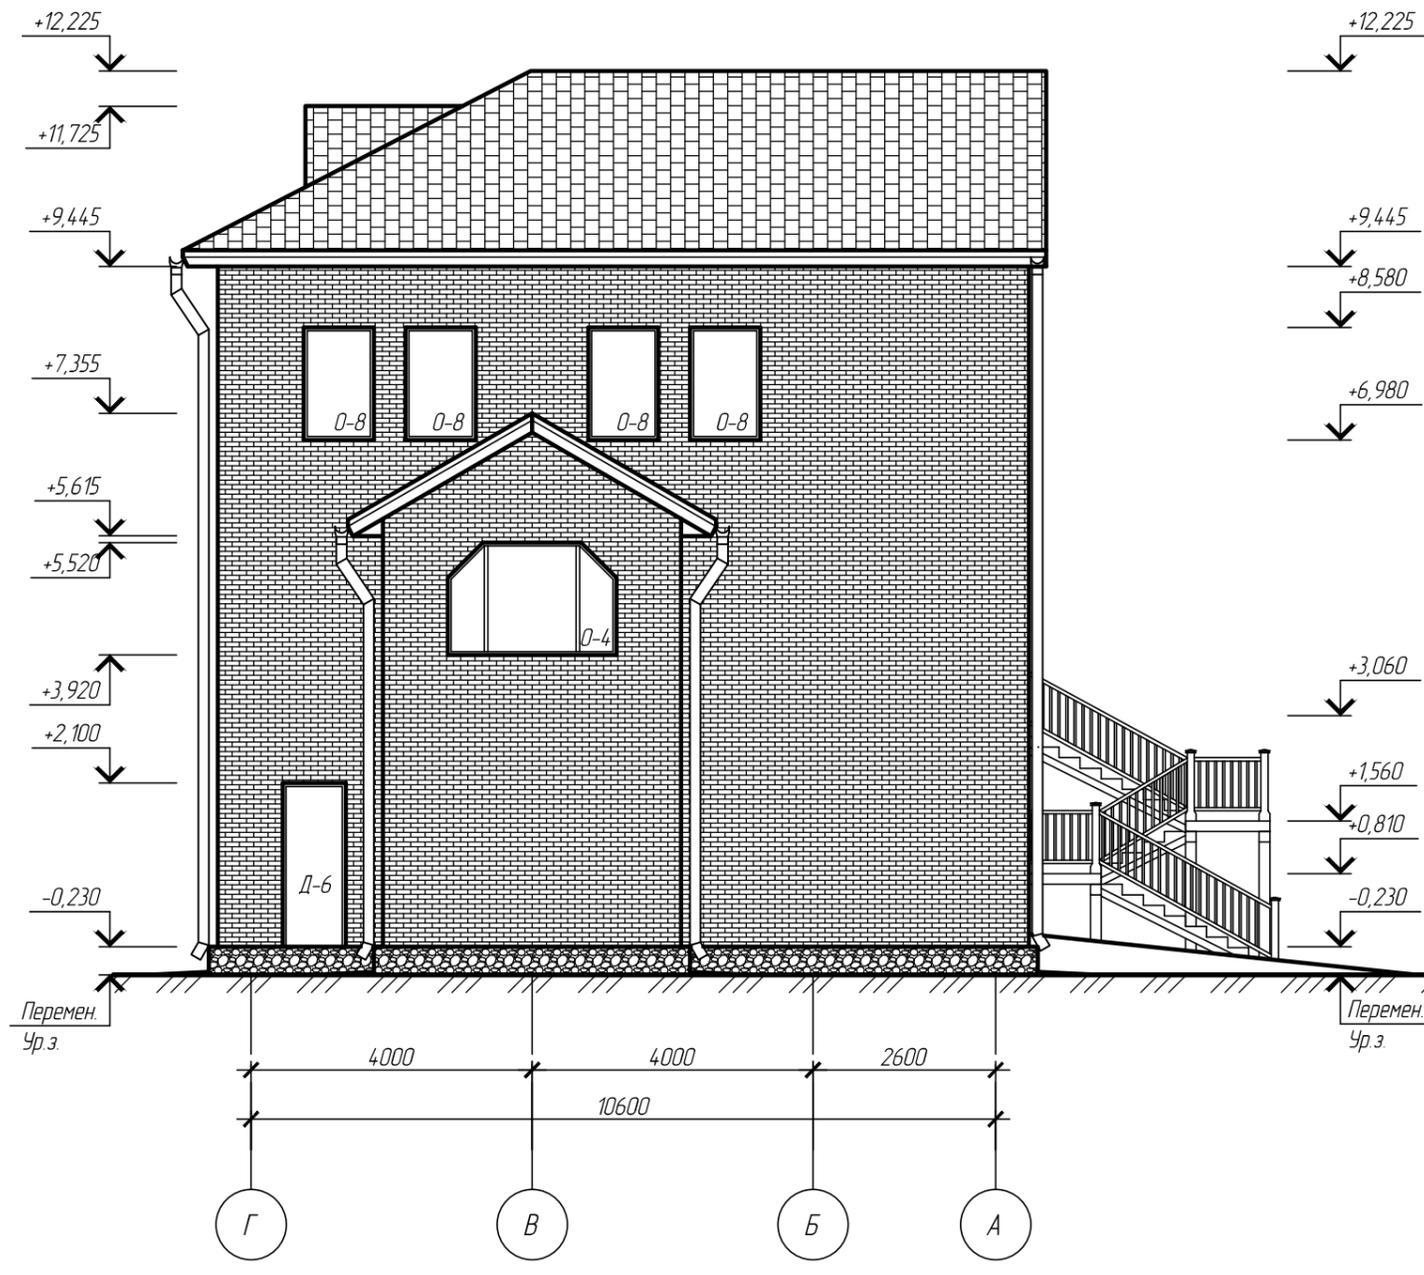

Чертеж промежуточный для согласования 9.06.18

						31-000161-18-АР Том 3			
						Здание индивидуального жилого дома по адресу: НСО, Ярковский с \ с, ДНТ "Удачное", ул. Удачная, 16			
Изм.	Кол.	Лист	№ док.	Подпись	Дата	Архитектурные решения	Стадия	Лист	Листов
Разработал							Р	8	11
Проверил									
						Фасад в осях 4-1 Фасад в осях Г-А			
ГИП									

Взам инв. №	
Подп. и дата	
Инв. № подл.	

Экспликация полов

Наименование помещения	Тип пола	Схема пола или тип пола по серии	Данные элементов пола (наименование, толщина, основание и др.), мм	Площадь м <sup>2</sup>
- Холл, спальня, гостиная	1		- Ковролин - Стяжка из цементно-песчаного раствора М150 - 40 мм - Железобетонная плита перекрытия - 220	120.17
			плинтус ПВХ около стен или перегородок	8155 м.п.
- Кухня, тех. помещение, комната отдыха, кладовая, холл	2		- Линолеум коммерческий - Стяжка из цементно-песчаного раствора М150 - 40 мм - Железобетонная плита перекрытия - 220	58.22
			плинтус ПВХ около стен или перегородок	57.5 м.п.
- Сан. узел	3		- Керамическая плитка - 10 мм - Прослойка из цементно-песчаного раствора М150 - 10 мм - Стяжка из цементно-песчаного раствора М150 - 15 мм - Гидроизоляционный слой (Гидроизол ГОСТ 10296-79 на мастике кровельной горячей ГОСТ 2889-80) - Стяжка из цементно-песчаного раствора М150 - 15 мм - Железобетонная плита перекрытия - 220	19.07
- Техническое помещение, гараж, кладовая	4		- Покрытие - бетон класса В20 на мелком заполнителе в сочетании с "Пенетрон Адмикс" - 30 мм - Железобетонная монолитная плита - 200	38.87
- Сауна	5		- Деревянный пол - Стяжка из цементно-песчаного раствора М150 - 100-40 мм - Гидроизоляция - Железобетонная плита перекрытия - 200	5.88
- Тамбур, крыльцо	6		- Доска половая - 32 мм - Лаги деревянные - Балка перекрытия	8.76

Ведомость внутренней отделки помещений

Наименование помещения	Вид отделки элементов интерьера						
	Потолок	Площадь кв.м.	Стены или перегородки	Площадь кв.м.	Низ стен или перегородок	Высота мм	Площадь кв.м.
- Сан. узел, душевая	- гипсоволокно по металлическому профилю - шпаклевка КРЕПС Гипласт по ТУ 5745-001-50040588-2004 - покраска акриловой краской	18.02	- штукатурка из ц-п раствора - 20мм - грунтовка КРЕПС Праймер по ТУ-5745-005-500-405-88-2006 - плиточный клей Юнис XXI по ТУ 5745-020-46434927-08 - 5мм - керамическая плитка - 7мм	88.85			
- Холл, спальня, кухня, гостиная, комната отдыха, кладовая, гараж, гардероб, второй свет	- гипсокартон по металлическому профилю - шпаклевка КРЕПС Гипласт по ТУ 5745-001-50040588-2004 - покраска водоэмульсионной краской	229.86	- штукатурка из ц-п раствора - 20мм - шпаклевка КРЕПС Гипласт по ТУ 5745-001-50040588-2004 - стеклообои под покраску - покраска водоэмульсионной краской	574.25			
- Сауна	- пароизоляция - евробогазка по деревянной обрешетке	5.88	- пароизоляция - евробогазка по деревянной обрешетке	25.27			


Взам. инв. №	
Подп. и дата	
Инв. № подл.	

Чертеж промежуточный для согласования 9.06.18

						31-000161-18- AP Том 3			
						Здание индивидуального жилого дома по адресу: НСО, Ярковский с \ с, ДНТ "Удачное", ул. Удачная, 16			
Изм.	Кол.	Лист	№ док.	Подпись	Дата	Архитектурные решения	Стадия	Лист	Листов
Разработал							Р	9	11
Проверил						Экспликация полов Ведомость внутренней отделки помещений			
ГИП									

Спецификация заполнения проемов

Марка Поз.	Обозначение	Наименование	Кол-во, шт.				Примечание
			0,000	+3,060	+6,120	Всего	
<b>Окна</b>							
О-1	ГОСТ 23166-99	ОП 1600-1650 ПО-СВ	-	1	1	2	
О-2	ГОСТ 23166-99	ОП 1600-900	-	2	-	2	
О-3	ГОСТ 23166-99	ОП 1600-600 ПО-СВ	-	2	-	2	
О-4	ГОСТ 23166-99	ОП 1600-2400	-	1	-	1	
О-5	ГОСТ 23166-99	ОП 1600-1400 ПО-СВ		2	1	3	
О-6	ГОСТ 23166-99	ОП 1600-1000	-	1	-	1	
О-7	ГОСТ 23166-99	ОП 2500-1000	-	-	1	1	
О-8	ГОСТ 23166-99	ОП 1600-1000 ПО-СВ	-	-	6	6	
О-8	ГОСТ 23166-99	ОП 2500-1000	1	-	-	1	
<b>Витражи</b>							
Вт-1	Индивиду. изгот.	ВА 2800-1400	-	1	-	1	
<b>Двери</b>							
Д-1	ГОСТ 24698-81	ДН 21-9 П	-	1	-	1	
Д-2	ГОСТ 24698-81	ДН 21-9 ЛП	-	1	-	1	
Д-3	ГОСТ 6629-88	ДГ 21-9П	3	2	1	6	
Д-4	ГОСТ 6629-88	ДГ 21-9Л	1	-	3	4	
Д-5	ГОСТ 6629-88	ДГ 21-7Л	-	1	-	1	
Д-6	ГОСТ 24698-81	ДН 21-9 ПП	1	-	-	1	
Д-7	Индивиду. изготовления	ДГ 21-9П					
<b>Ворота</b>							
В-1	Индивиду. изгот.	2330 (h)-3000	1	-	-	1	

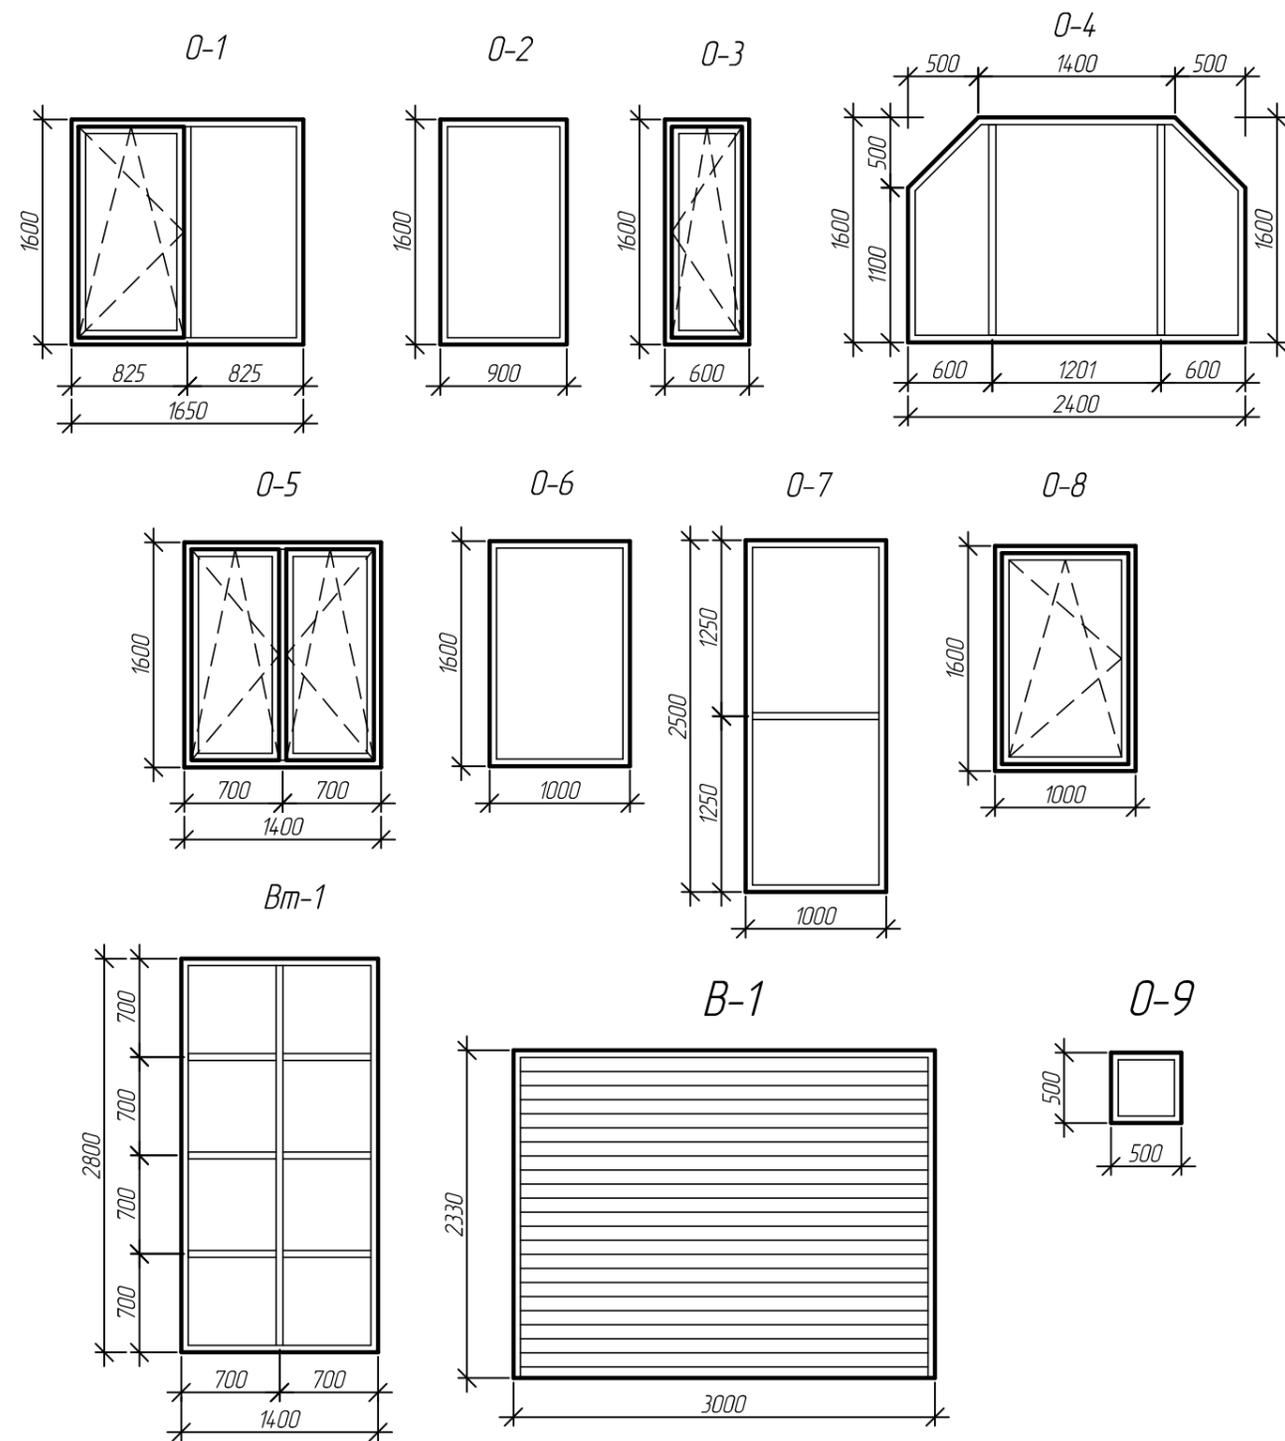

Чертеж промежуточный для согласования 9.06.18

						31-000161-18-АР	Том 3		
						Здание индивидуального жилого дома по адресу: НСО, Ярковский с \ с, ДНТ "Удачное", ул. Удачная, 16			
Изм.	Кол.	Лист	№ док.	Подпись	Дата	Архитектурные решения	Стадия	Лист	Листов
Разработал							Р	10	11
Проверил						Спецификация заполнения проемов Окна О-1..О-9			
ГИП									


Взам. инв. №	
Подп. и дата	
Инв. № подл.	

1/6

2/6

Кирпич керамический облицовочный - 120 мм  
 Утеплитель ROCKWOOL Фасад Баттс с механическим креплением к стене - 150 мм  
 Газобетон "Сибит" D 600 - 300мм


Декоративная плитка - 8мм  
 Клеевой раствор - 5мм  
 Цементно-песчаный раствор по сетке рабица K20-3 - 20мм  
 Плиты ROCKWOOL Бетон Элемент Баттс - 100мм  
 Гидроизоляция "Технаст" по ТУ 5775-018-17925162-2004  
 Фундамент монолитный

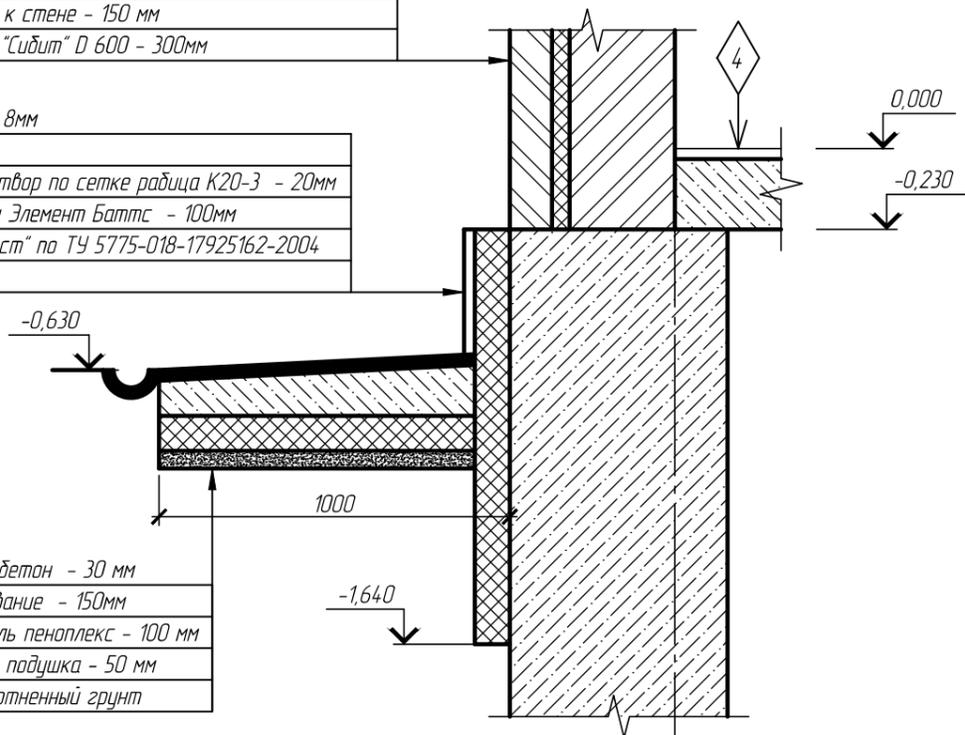


Асфальтобетон - 30 мм  
 Ж/б основание - 150мм  
 Утеплитель пеноплекс - 100 мм  
 Песчаная подушка - 50 мм  
 Уплотненный грунт

3/6

1

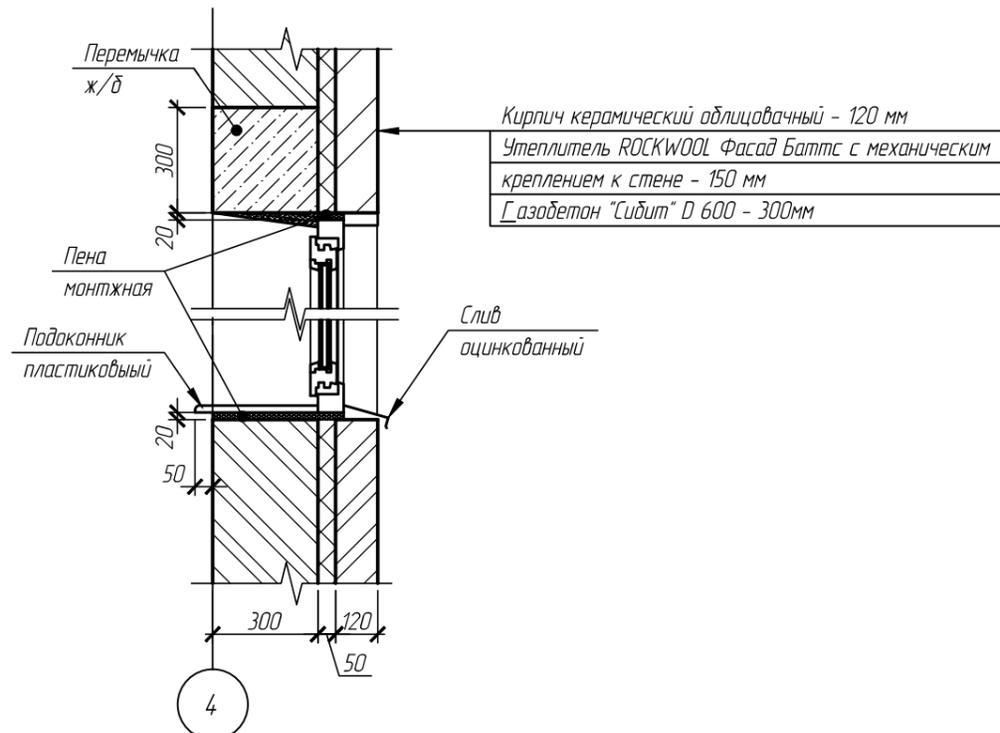

Кирпич керамический облицовочный - 120 мм  
 Утеплитель ROCKWOOL Фасад Баттс с механическим креплением к стене - 150 мм  
 Газобетон "Сибит" D 600 - 300мм

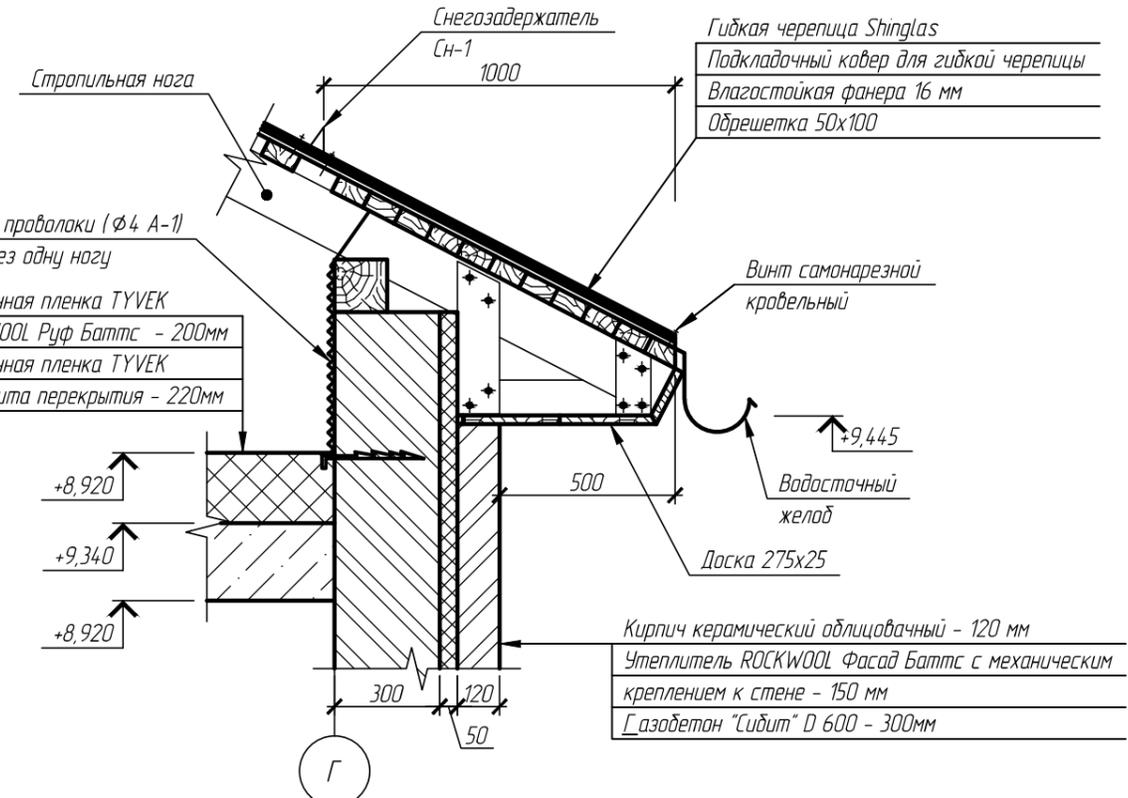

Парогидроизоляционная пленка TYVEK  
 Утеплитель ROCKWOOL Руф Баттс - 200мм  
 Парогидроизоляционная пленка TYVEK  
 Железобетонная плита перекрытия - 220мм

Кирпич керамический облицовочный - 120 мм  
 Утеплитель ROCKWOOL Фасад Баттс с механическим креплением к стене - 150 мм  
 Газобетон "Сибит" D 600 - 300мм

### Условные обозначения

1 - тип пола

1. Расход материала на ограждение кровли и снегозадержатель см. л. АР-20.

2. Тип пола см. л. АР-9.

Чертеж промежуточный для согласования 9.06.18

31-000161-18- АР Том 3

Здание индивидуального жилого дома по адресу: НСО, Яркоковский с \ с, ДНТ "Удачное", ул. Удачная, 16

Изм.	Кол.	Лист	№ док.	Подпись	Дата	Архитектурные решения	Стадия	Лист	Листов
Разработал							Р	11	11
Проверил									
ГИП							Узел 1, 2, 3		

Взам. инв. №  
 Подп. и дата  
 Инв. № подл.