


План 1-ого этажа с баней

Экспликация помещений 1-ого этажа

№ п/п.	Наименование помещения	Пл., м ²
1.1	Гараж	31.6
1.2	Гардеробная	6.20
1.3	Прихожая	10.7
1.4	Сан.узел	6.80
1.5	Постирочная	9.60
1.6	Спальня родителей	20.7
1.7	Гардеробная	6.70
1.8	Гостинная	54.4
1.9	Кухня	30.2
1.10	Вестибюль 1-ого эт.	49.1
1.11	Котельная	10.7
1.12	Хоз.блок	9.60
1.13	Комплекс душевых	7.70
1.14	Баня	8.60
1.15	Комната отдыха	16.0
1.16	Крытая терраса	32.2
Итого по 1-ому этажу:		310.8
Итого по 2-ому этажу:		140.2
Итого по 3-ому этажу:		73.20
Итого по дому:		524.2
1.17	Открытая терраса	54.5
1.18	Пандус	42.8
1.19	Главный вход	7.40
1.20	Техническое крыльцо	4.00
2.10	Балкон хозяйский	17.7
Итого по доп. площ:		126.4 м².

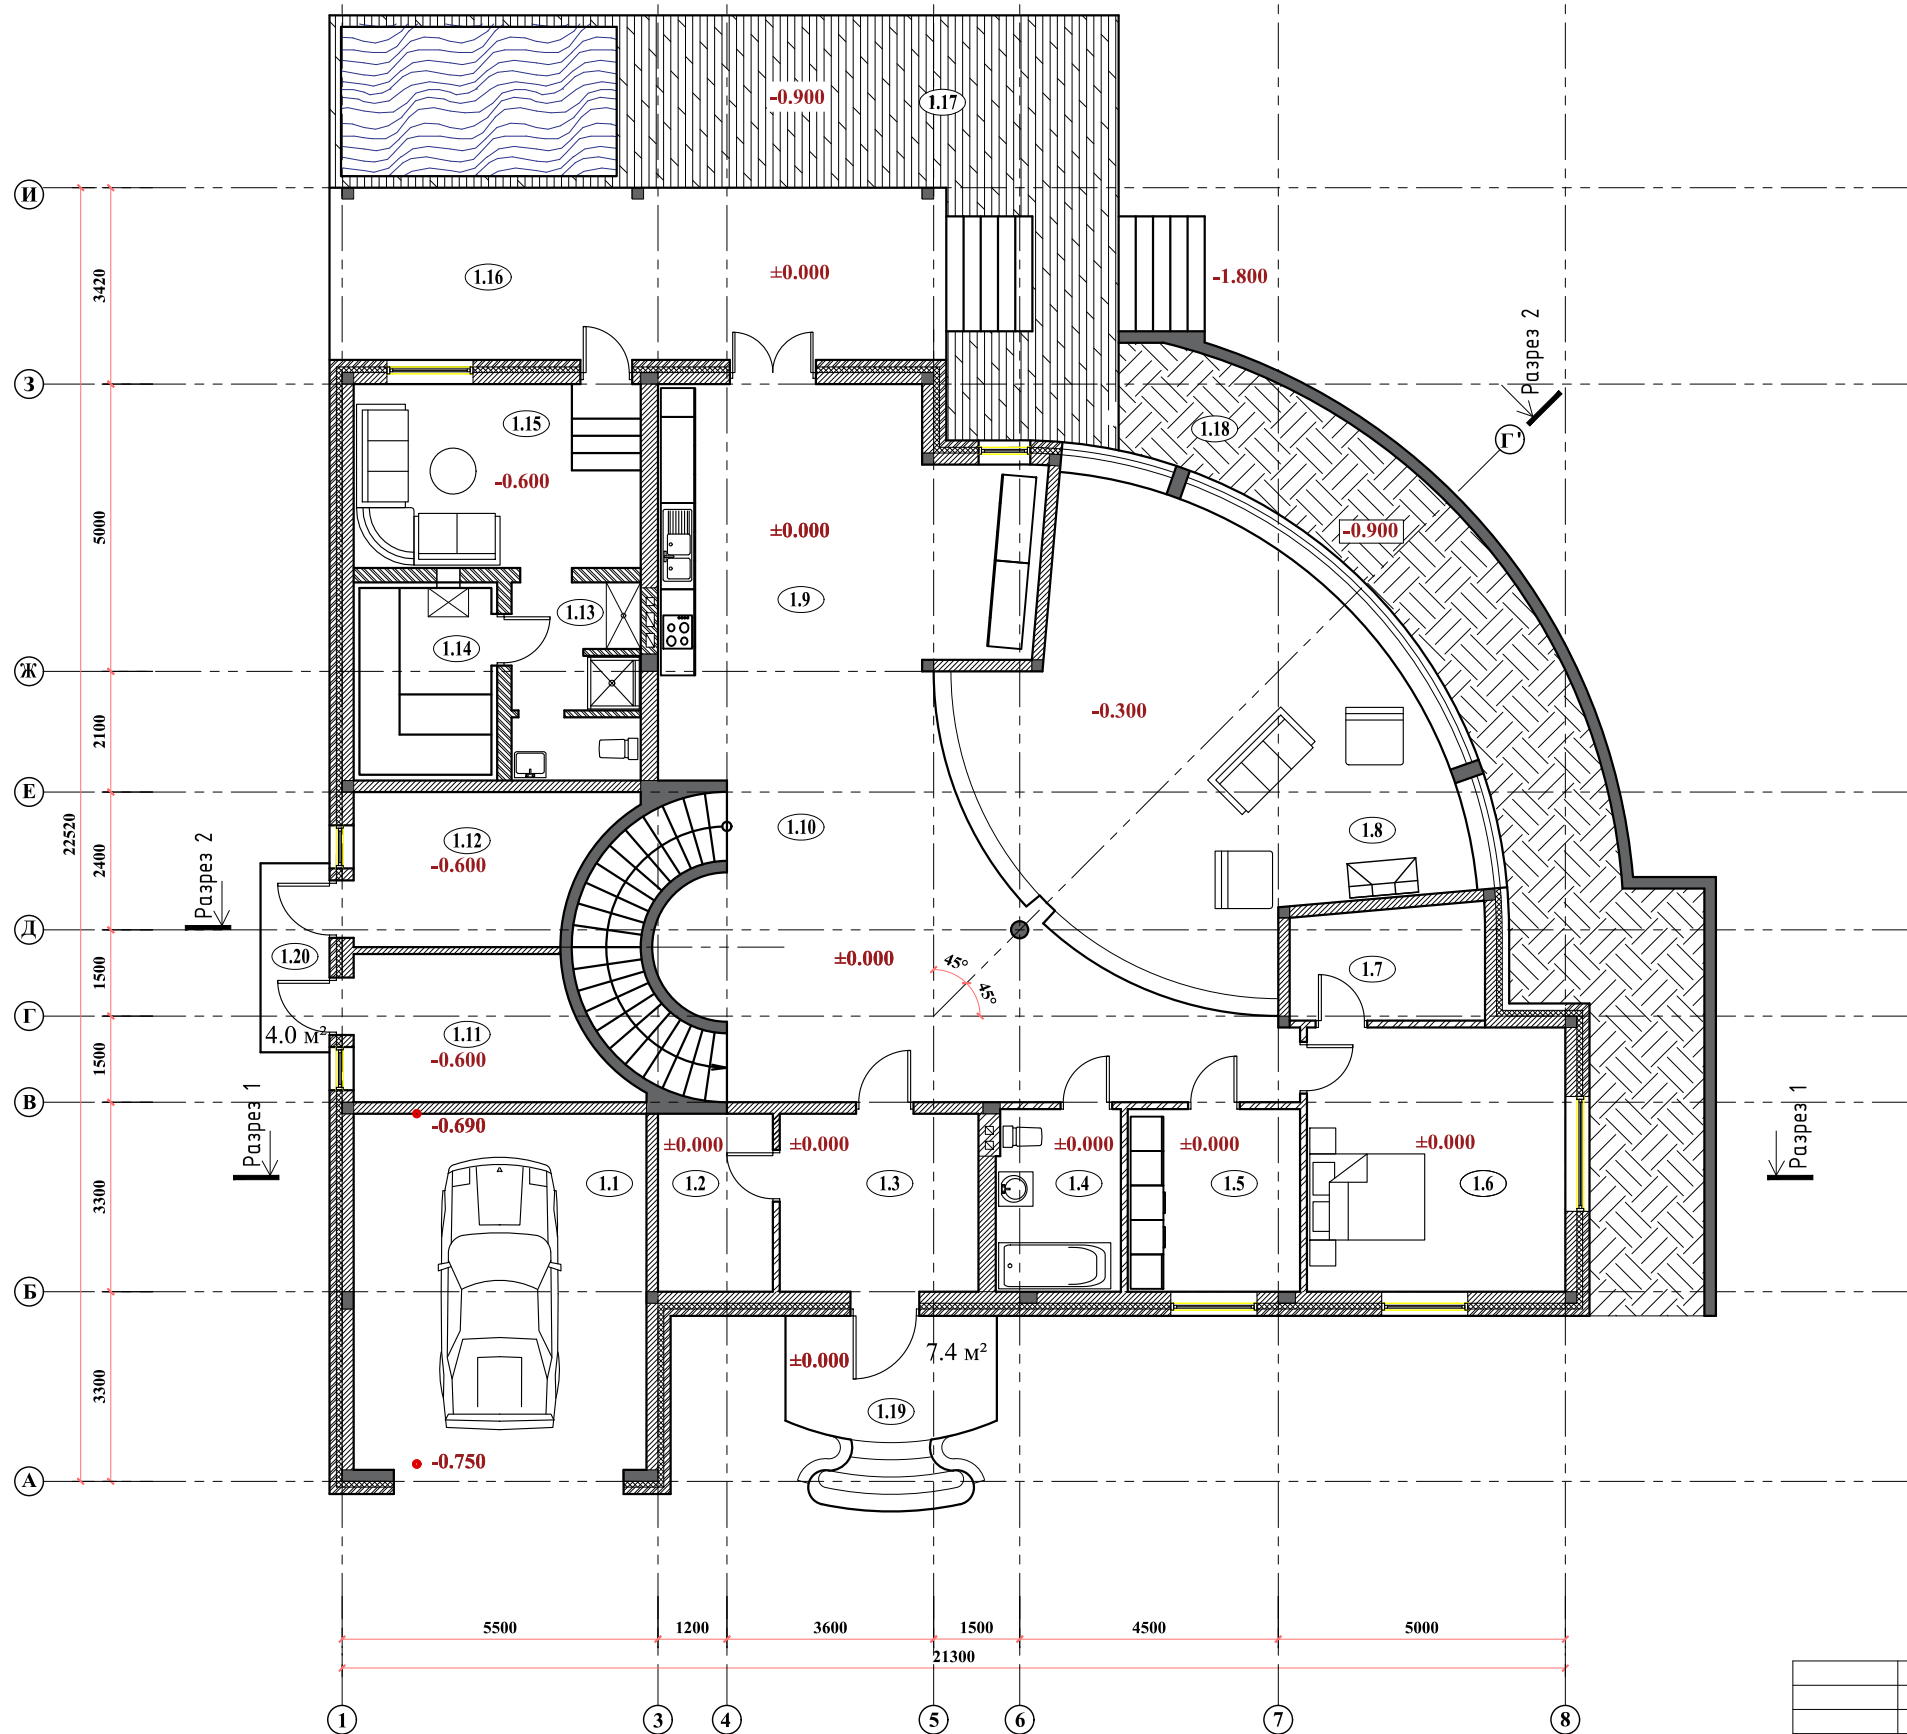

Условные обозначения

- 1.09 Номер помещений
- ±0.000 Отметка уровня пола
- Утеплитель
- Стена кирпичная
- Стена из пеноблоков

ПР-04-04-2017					
Адрес: Россия, МО, Домодедовский р-н, с. Растуново, к/п. "Берег ФМ", уч. №144, кадастровый номер 50:28:0100314:146					
Изм.	Кол.	Лист	№ док.	Подпись	Дата
ГИП		Еетушенко Д.			04.04.17г
Заказчик		Шепелев В.			
Индивидуальный жилой дом				Стадия	Лист
				АР	8
План 1-ого этажа с баней					58
					A3 формат