



СОГЛАСОВАНО:


Взамен инв. Н

Подпись и дата

Инв. Н подл.

Рук. проекта	Юнусов С.А.	<i>Юнусов</i>	Двухэтажный дом по проекту "Шатура"	Стадия	Лист	Листов
ГАП	Загарских О.О.	<i>Загарских</i>		ЭП	2	
ГИП	Загарских О.О.	<i>Загарских</i>	Перспектива 1	Ассоциация "ЭКОРТ-Дом" ООО "СТРОЙ-Проект"		

Инв. N подл.      Подпись и дата      Взамен инв. N      СОГЛАСОВАНО:

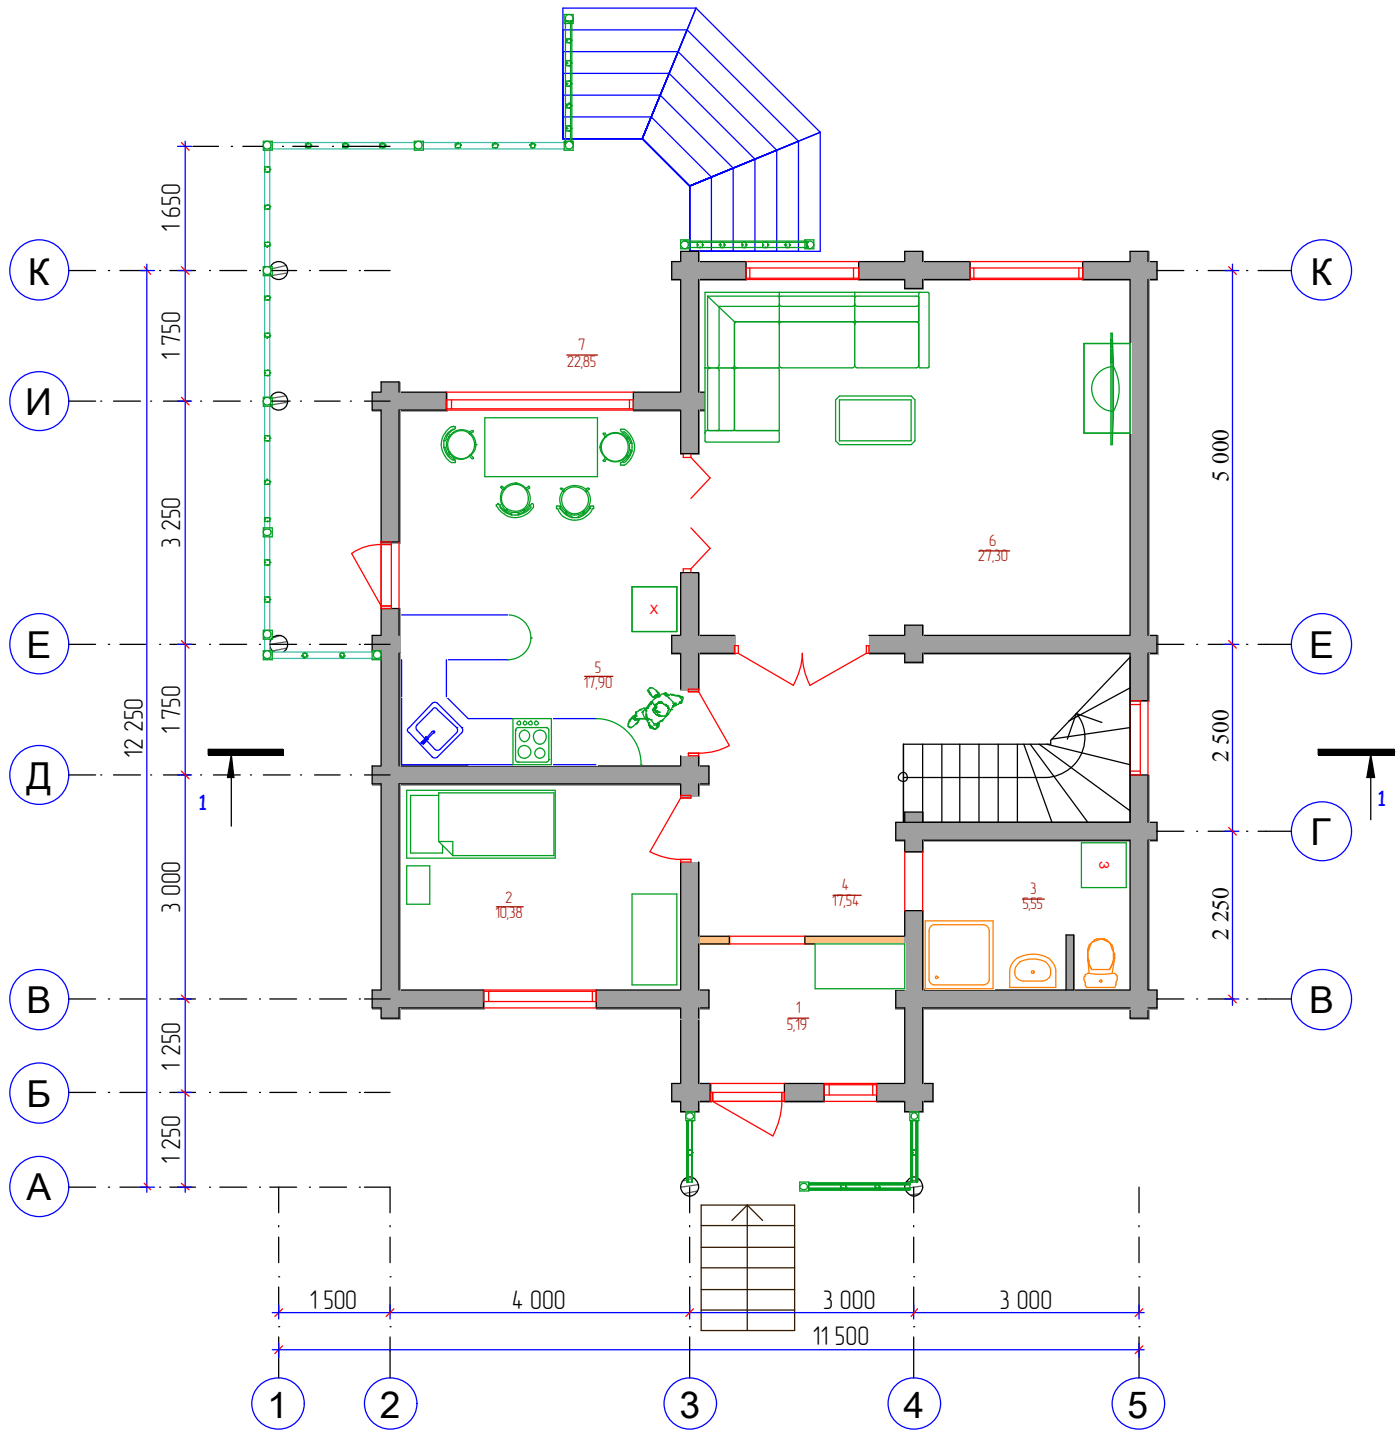


### Экспликация помещений

Номер по плану	Наименование	Площадь, м2
1	Прихожая	5,19
2	Гостевая	10,38
3	Санузел 1	5,55
4	Холл	17,54
5	Кухня	17,90
6	Гостинная	27,30
7	Терраса	22,85
<b>Общая площадь 1-го этажа</b>		<b>106,71</b>
<b>Общая площадь 2-го этажа</b>		<b>64,44</b>
<b>Общая площадь этажа</b>		<b>171,15</b>

Рук. проекта	Юнусов С.А.	Двухэтажный дом по проекту "Шатура"	Стадия	Лист	Листов
ГАП	Загарских О.О.		ЭП	3	
ГИП	Загарских О.О.	План первого этажа	Ассоциация "ЭКОРТ-Дом" ООО "СТРОЙ-Проект"		

Инв. N подл.      Подпись и дата      Взамен инв. N      СОГЛАСОВАНО:

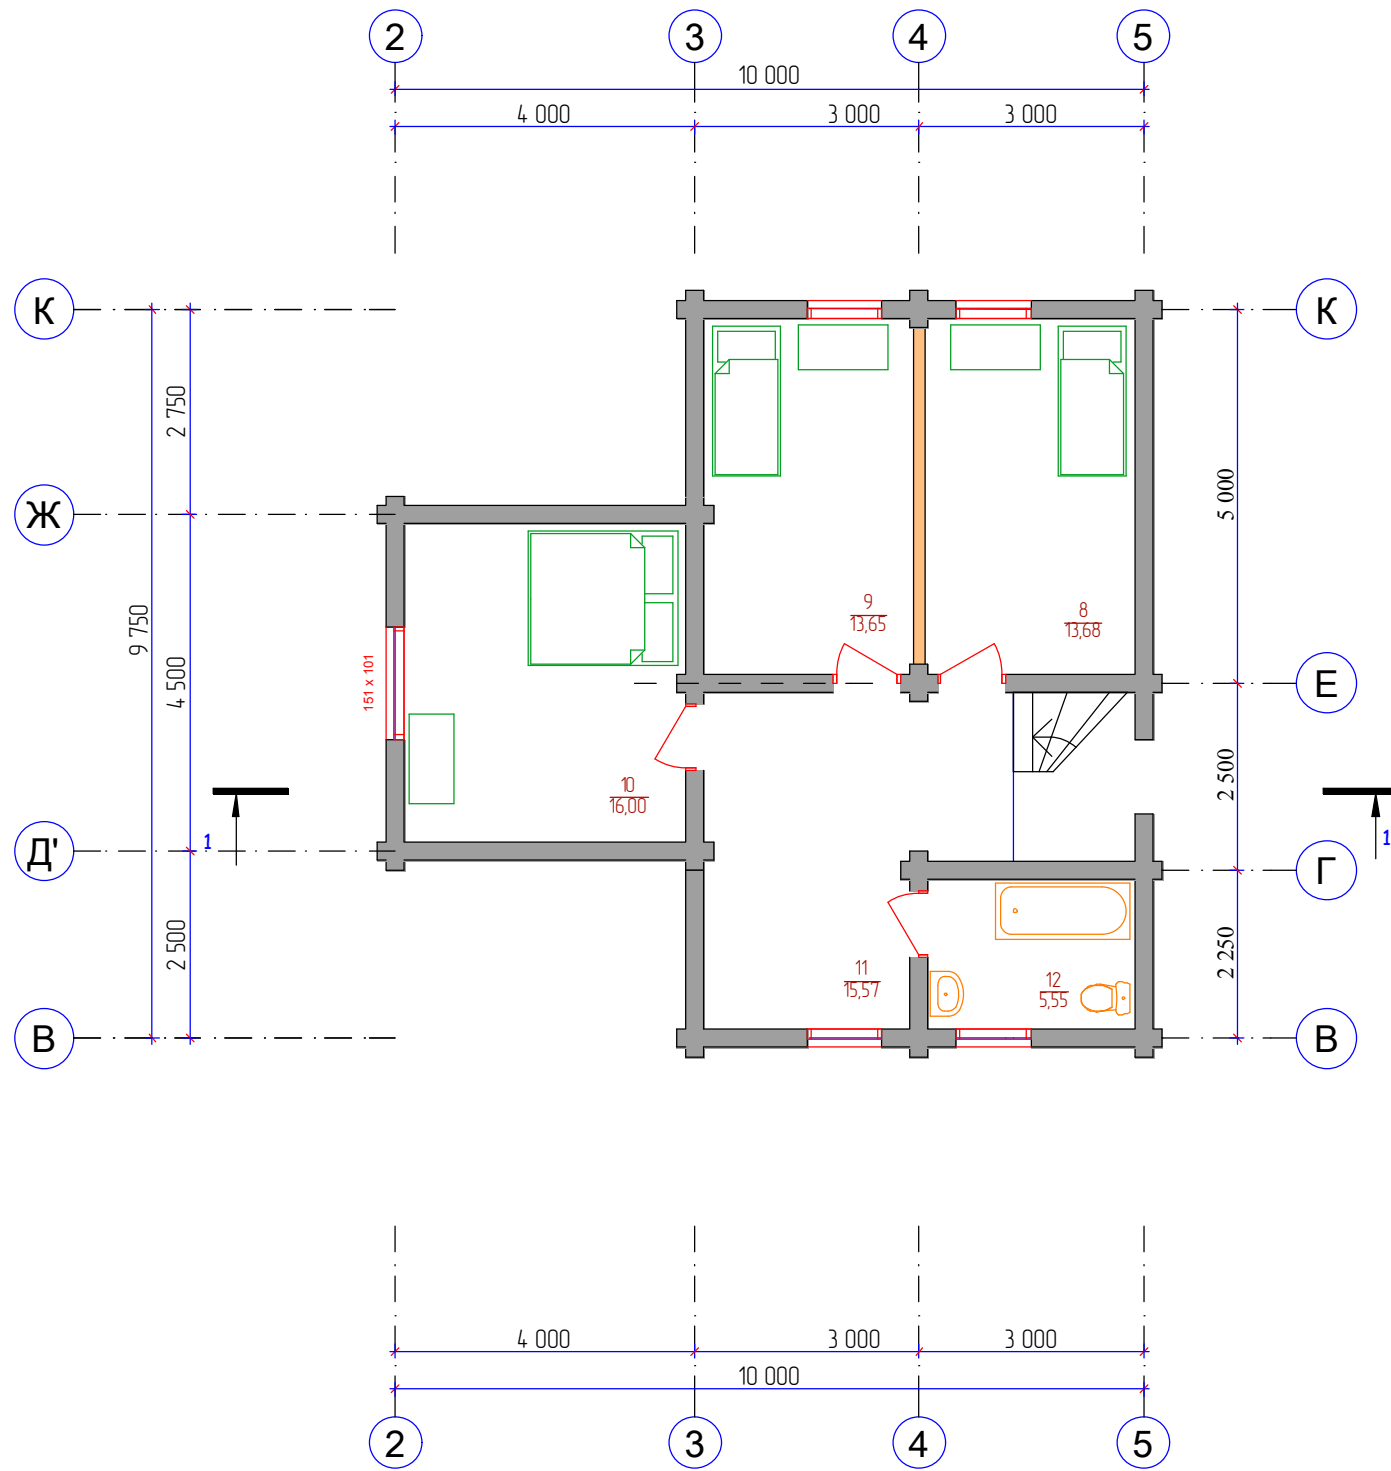

### Экспликация помещений

Номер по плану	Наименование	Площадь, м2
8	Спальня 1	13,68
9	Спальня 2	13,65
10	Спальня 3	16,00
11	Холл	15,57
12	Санузел 2	5,55
<b>Общая площадь 2-го этажа</b>		<b>64,44</b>



Рук. проекта	Юнусов С.А.	Двухэтажный дом по проекту "Шатура"	Стадия	Лист	Листов
ГАП	Загарских О.О.		ЭП	4	
ГИП	Загарских О.О.	План второго этажа	Ассоциация "ЭКОРТ-Дом" ООО "СТРОЙ-Проект"		

СОГЛАСОВАНО:

Взамен инв. N

Подпись и дата

Инв. N подл.

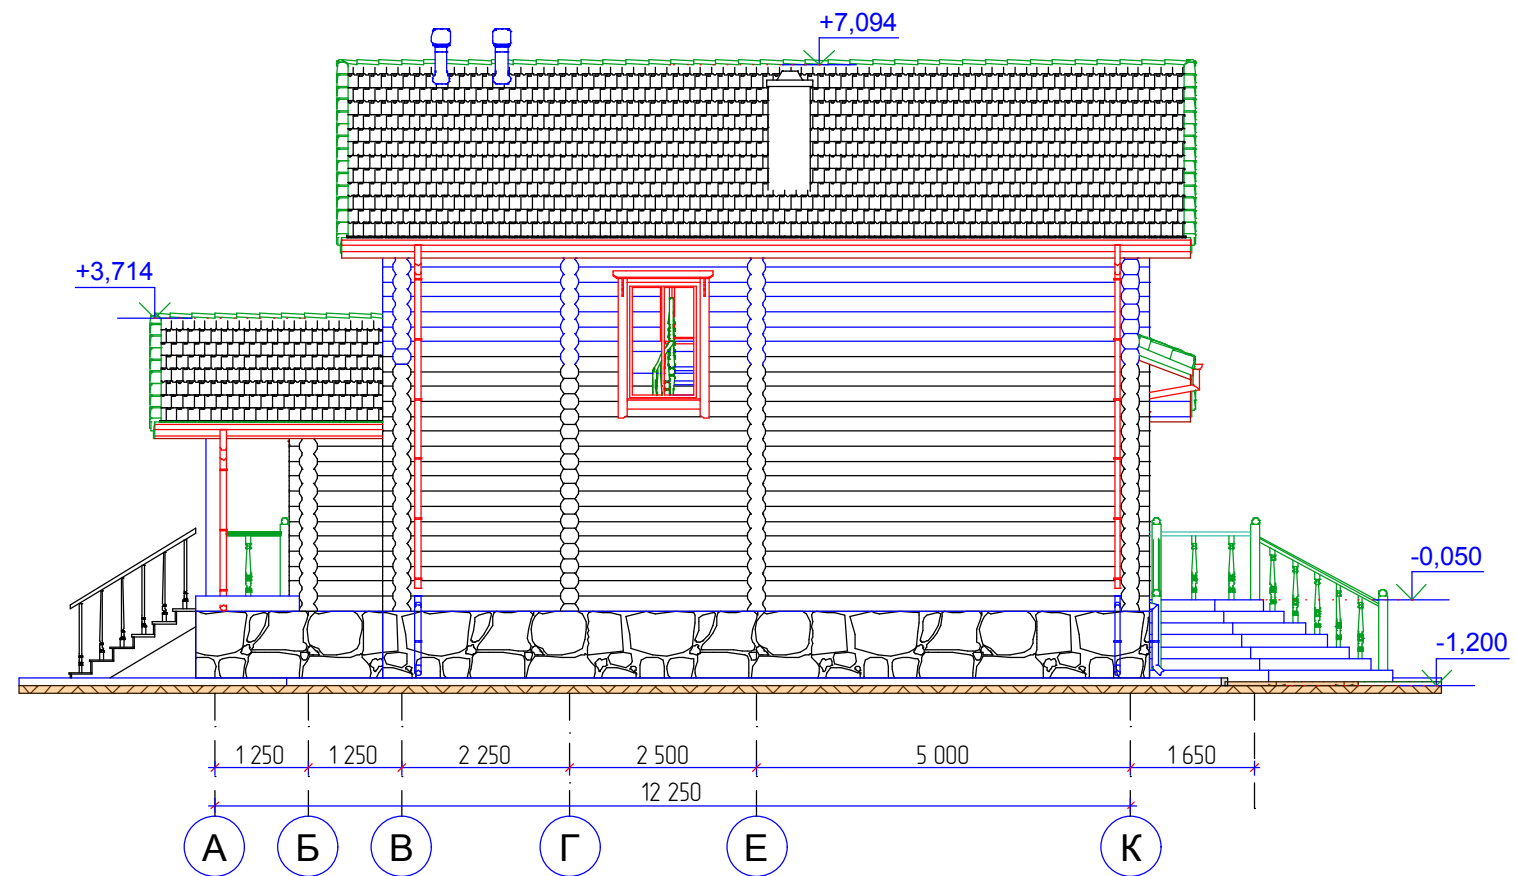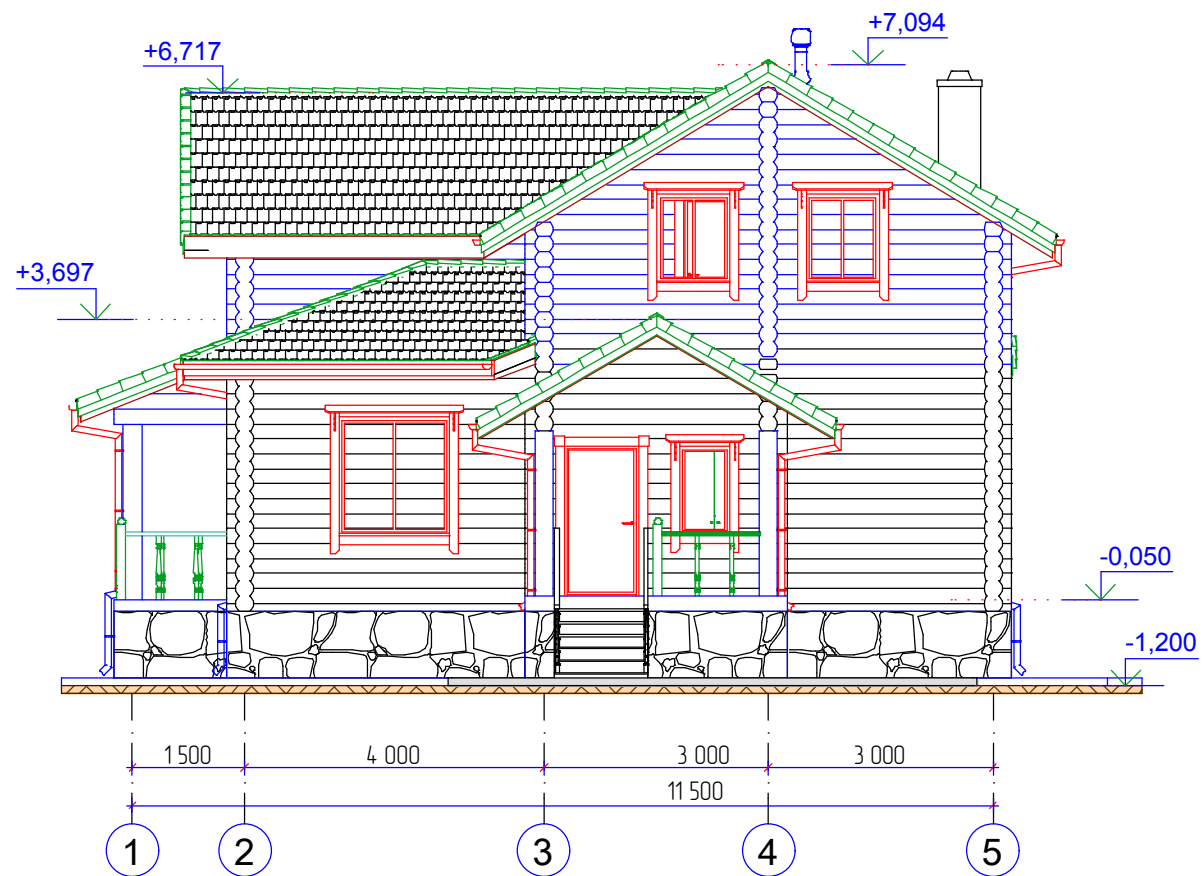



Рук. проекта	Юнусов С.А.		Двухэтажный дом по проекту "Шатура"	Стадия	Лист	Листов
ГАП	Загарских О.О.			ЭП	5	
ГИП	Загарских О.О.		Фасады по осям 1-5, А-К	Ассоциация "ЭКОРТ-Дом" ООО "СТРОЙ-Проект"		

СОГЛАСОВАНО:


Взамен инв. N

Подпись и дата

Инв. N подл.

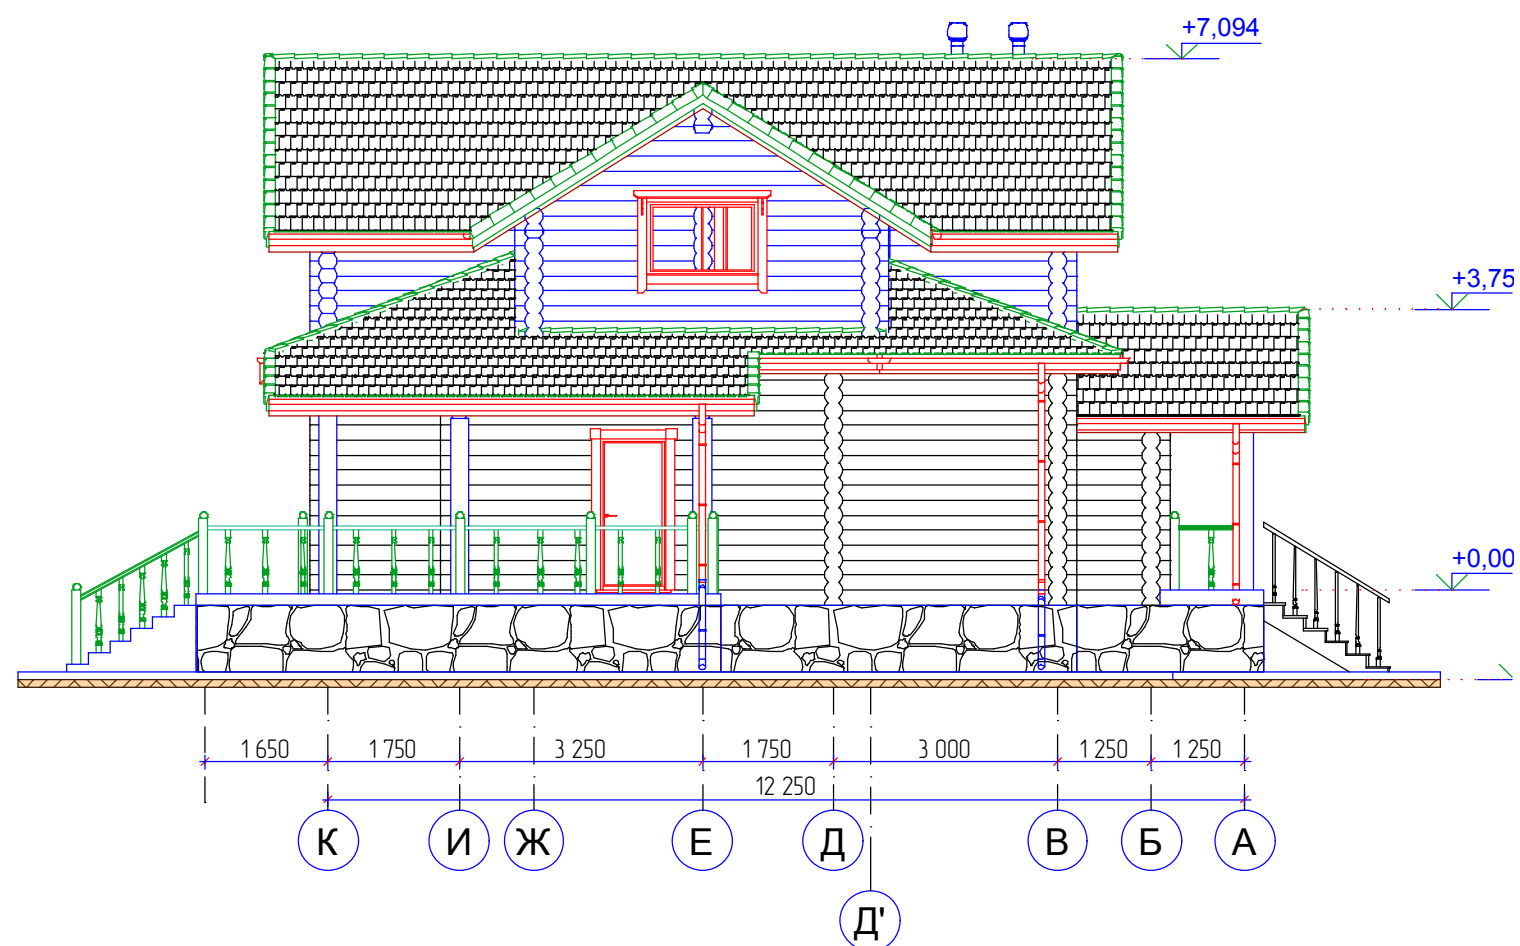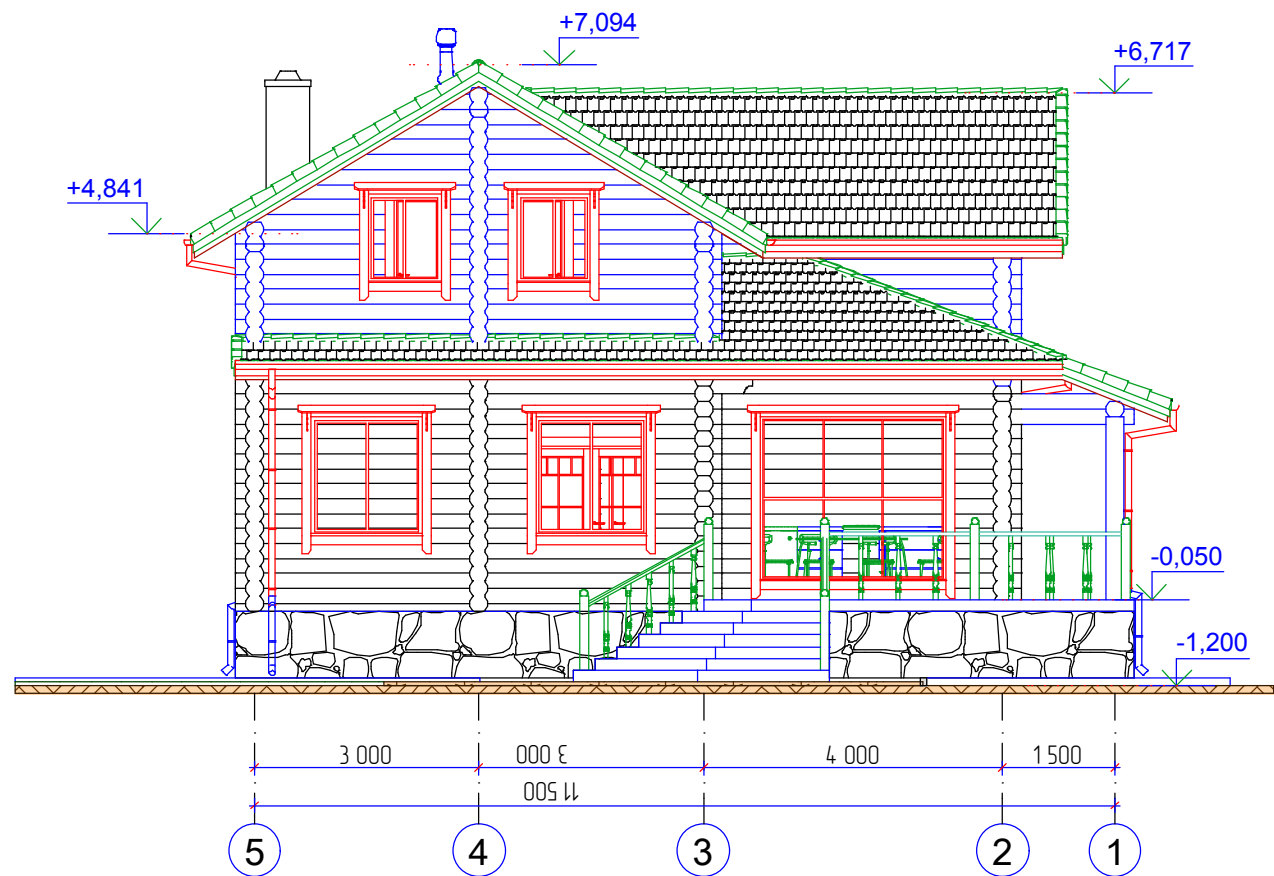

Рук. проекта	Юнусов С.А.	<i>Юнусов</i>	Двухэтажный дом по проекту "Шатура"	Стадия	Лист	Листов
ГАП	Загарских О.О.	<i>Загарских</i>		ЭП	6	
ГИП	Загарских О.О.	<i>Загарских</i>	Фасады по осям 5-1, К-А	Ассоциация "ЭКОРТ-Дом" ООО "СТРОЙ-Проект"		

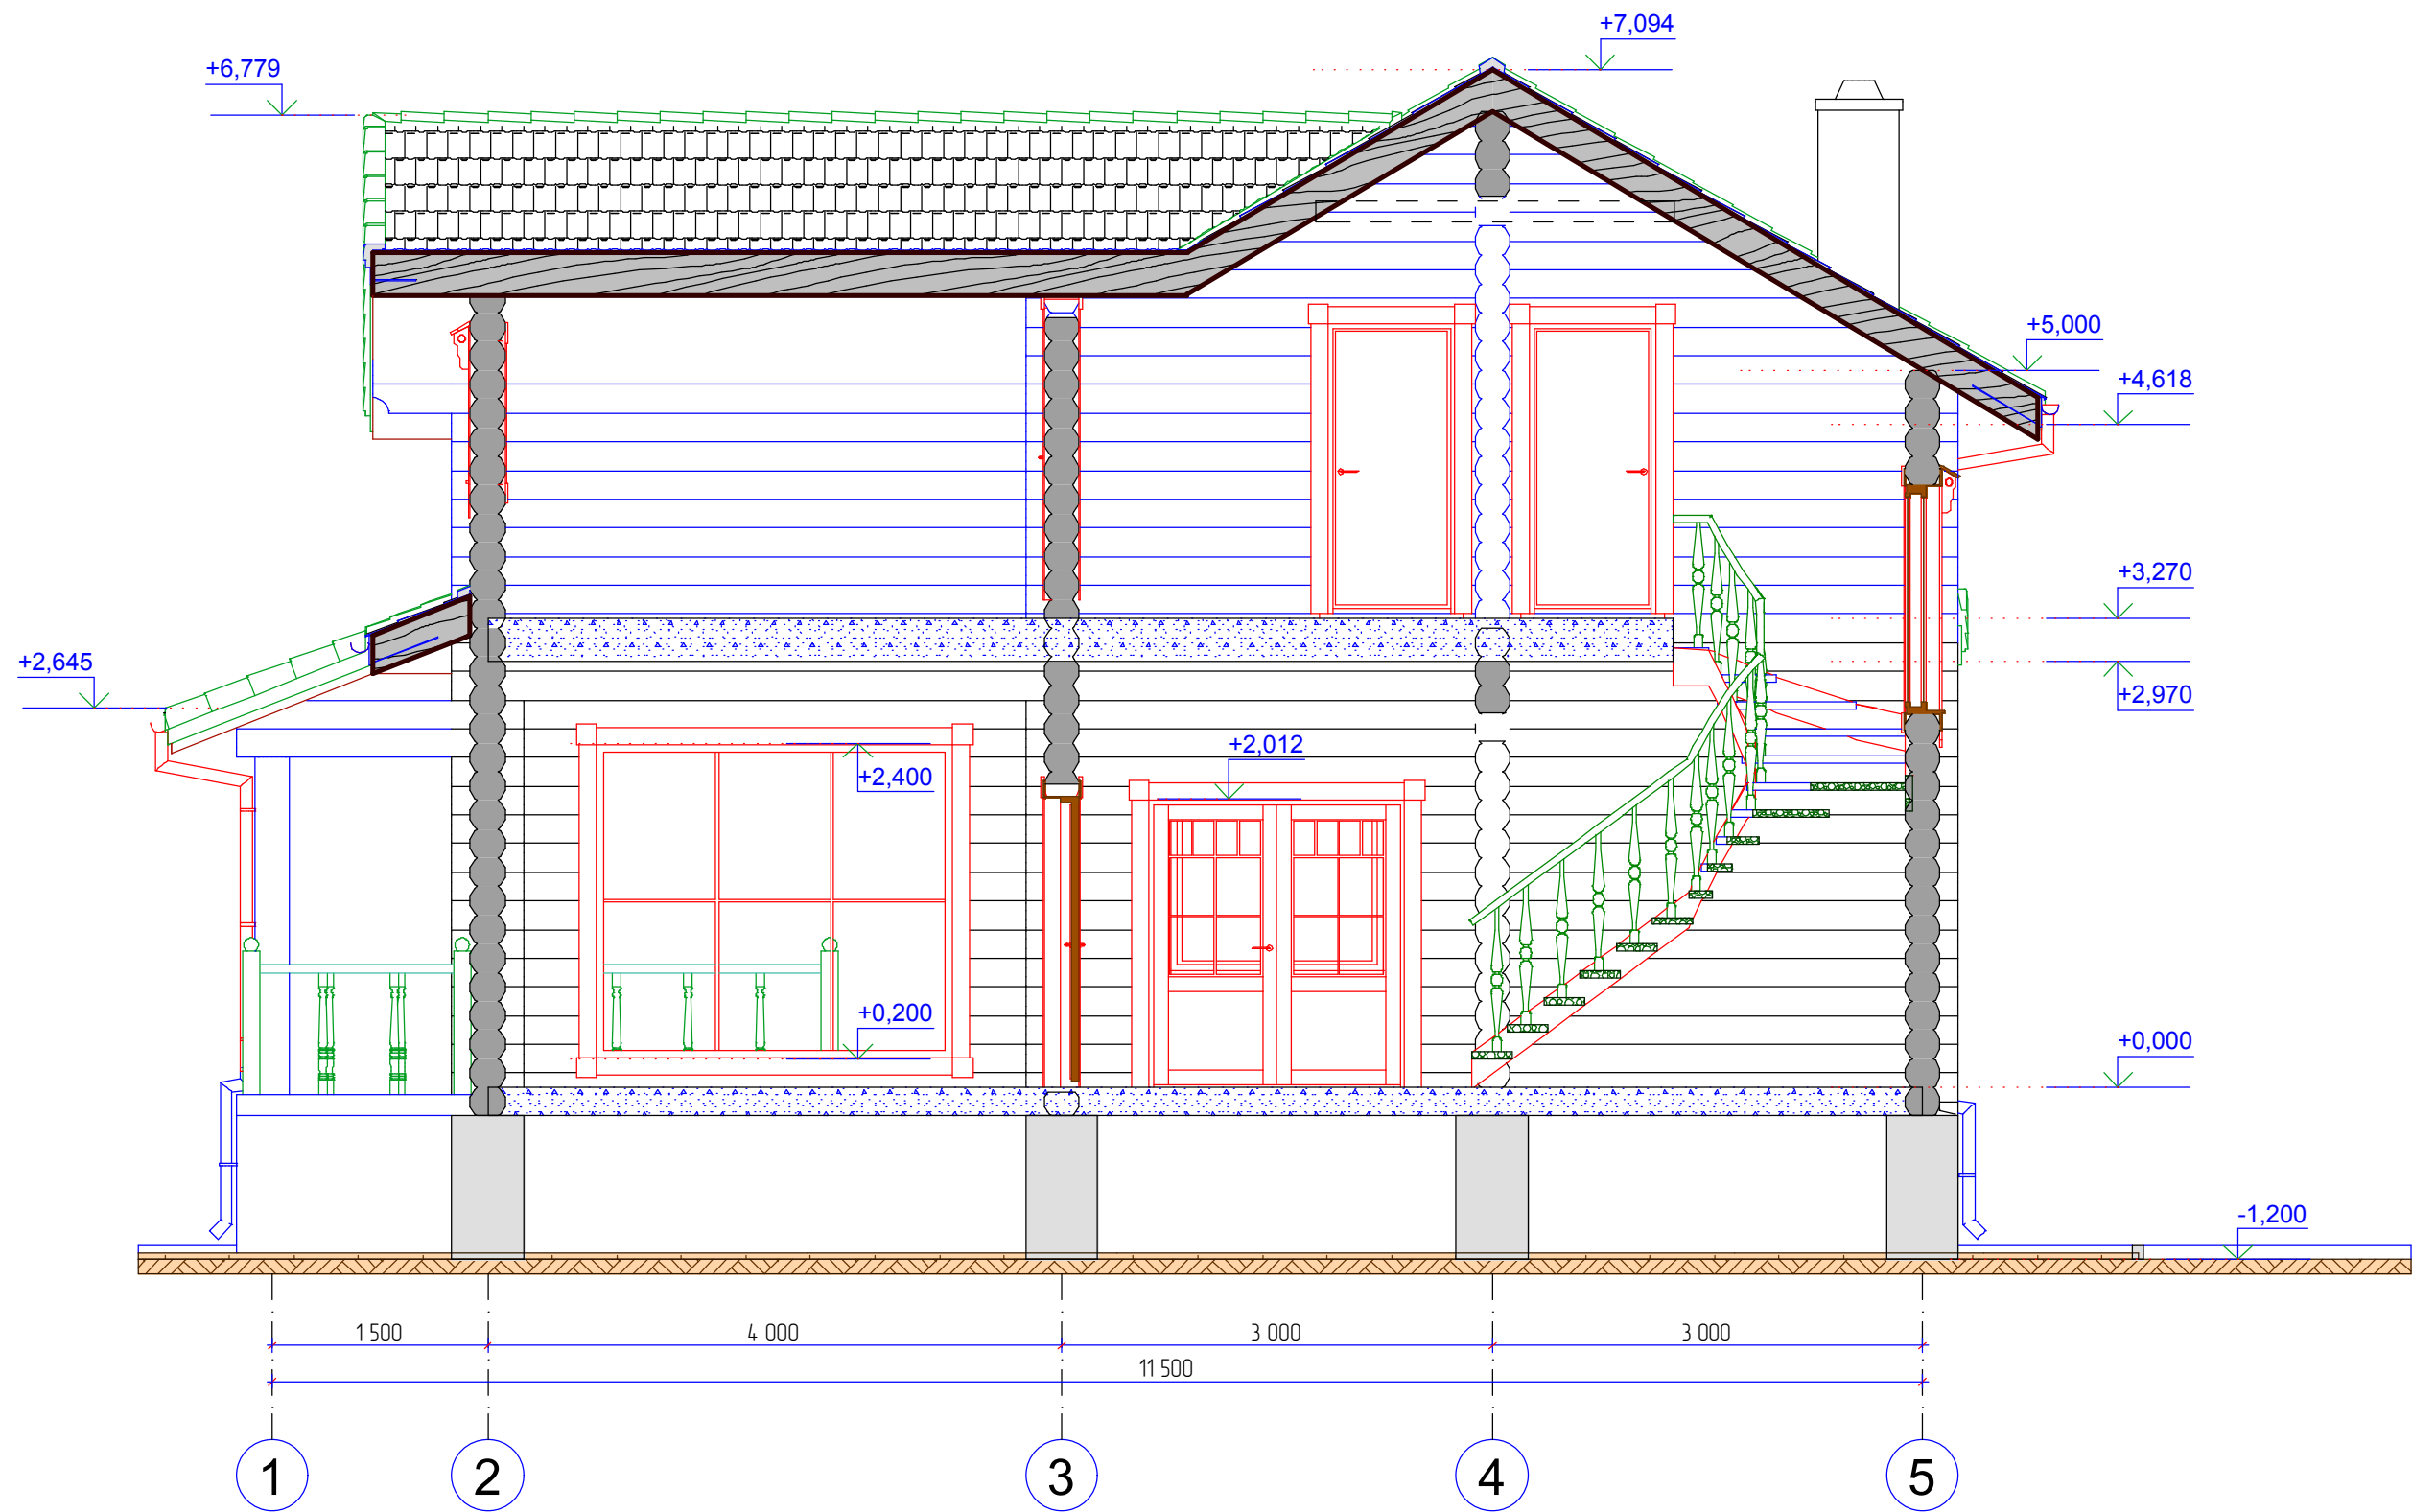

За ноль принята отметка уровня чистого пола первого этажа.  
 Отметки высот даны без учета усадки сруба.  
 Ожидаемая усадка ~4 %.

СОГЛАСОВАНО:

Взамен инв. N

Подпись и дата

Инв. N подл.

Рук. проекта	Юнусов С.А.	<i>Юнусов</i>	Двухэтажный дом по проекту "Шатура"	Стадия	Лист	Листов
ГАП	Загарских О.О.	<i>Загарских</i>		ЭП	7	
ГИП	Загарских О.О.	<i>Загарских</i>		Ассоциация "ЭКОРТ-Дом" ООО "СТРОЙ-Проект"		
			Разрез 1-1			